
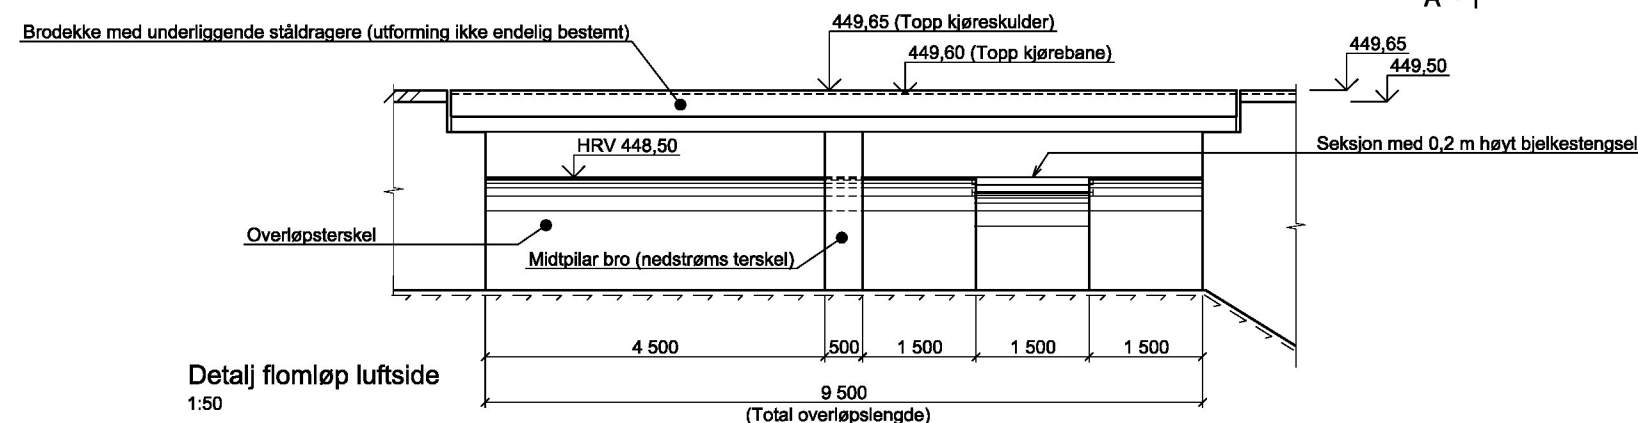
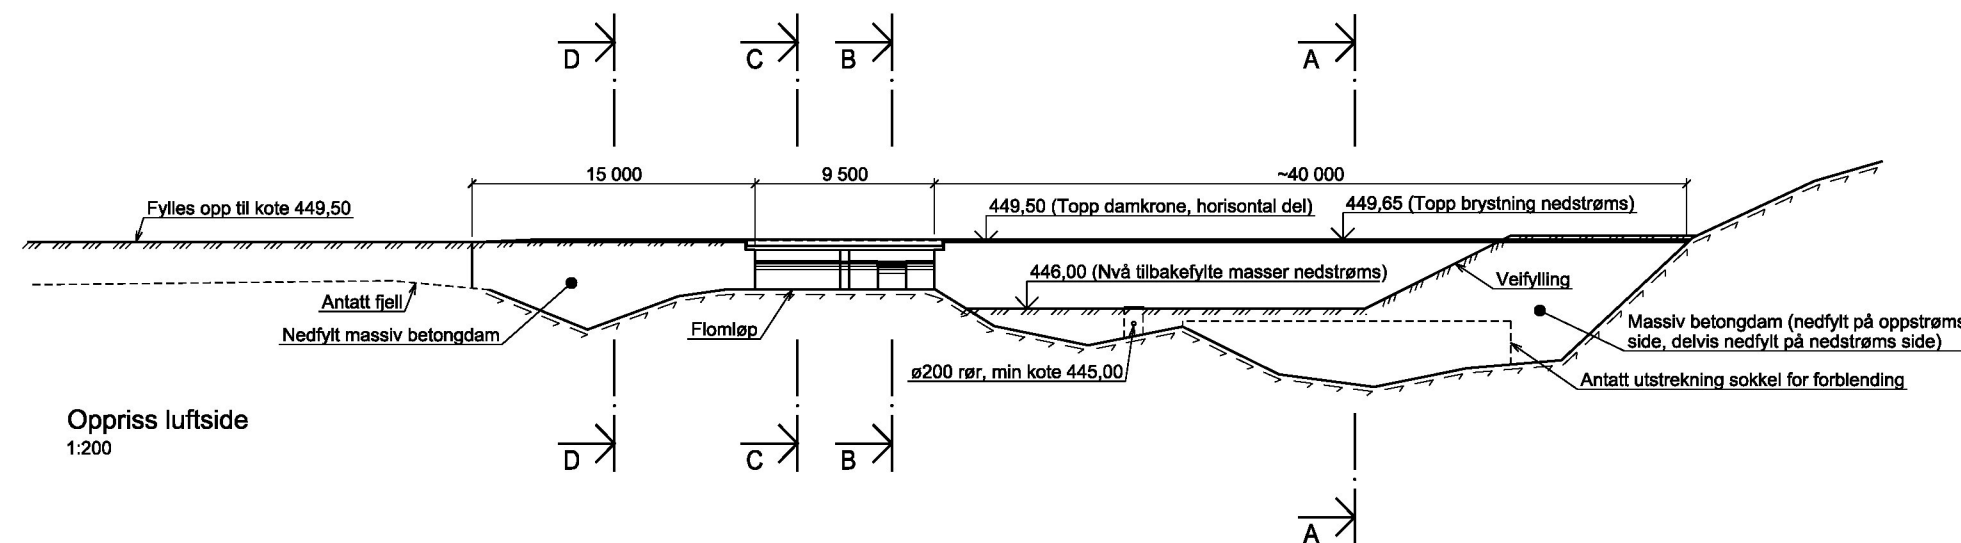


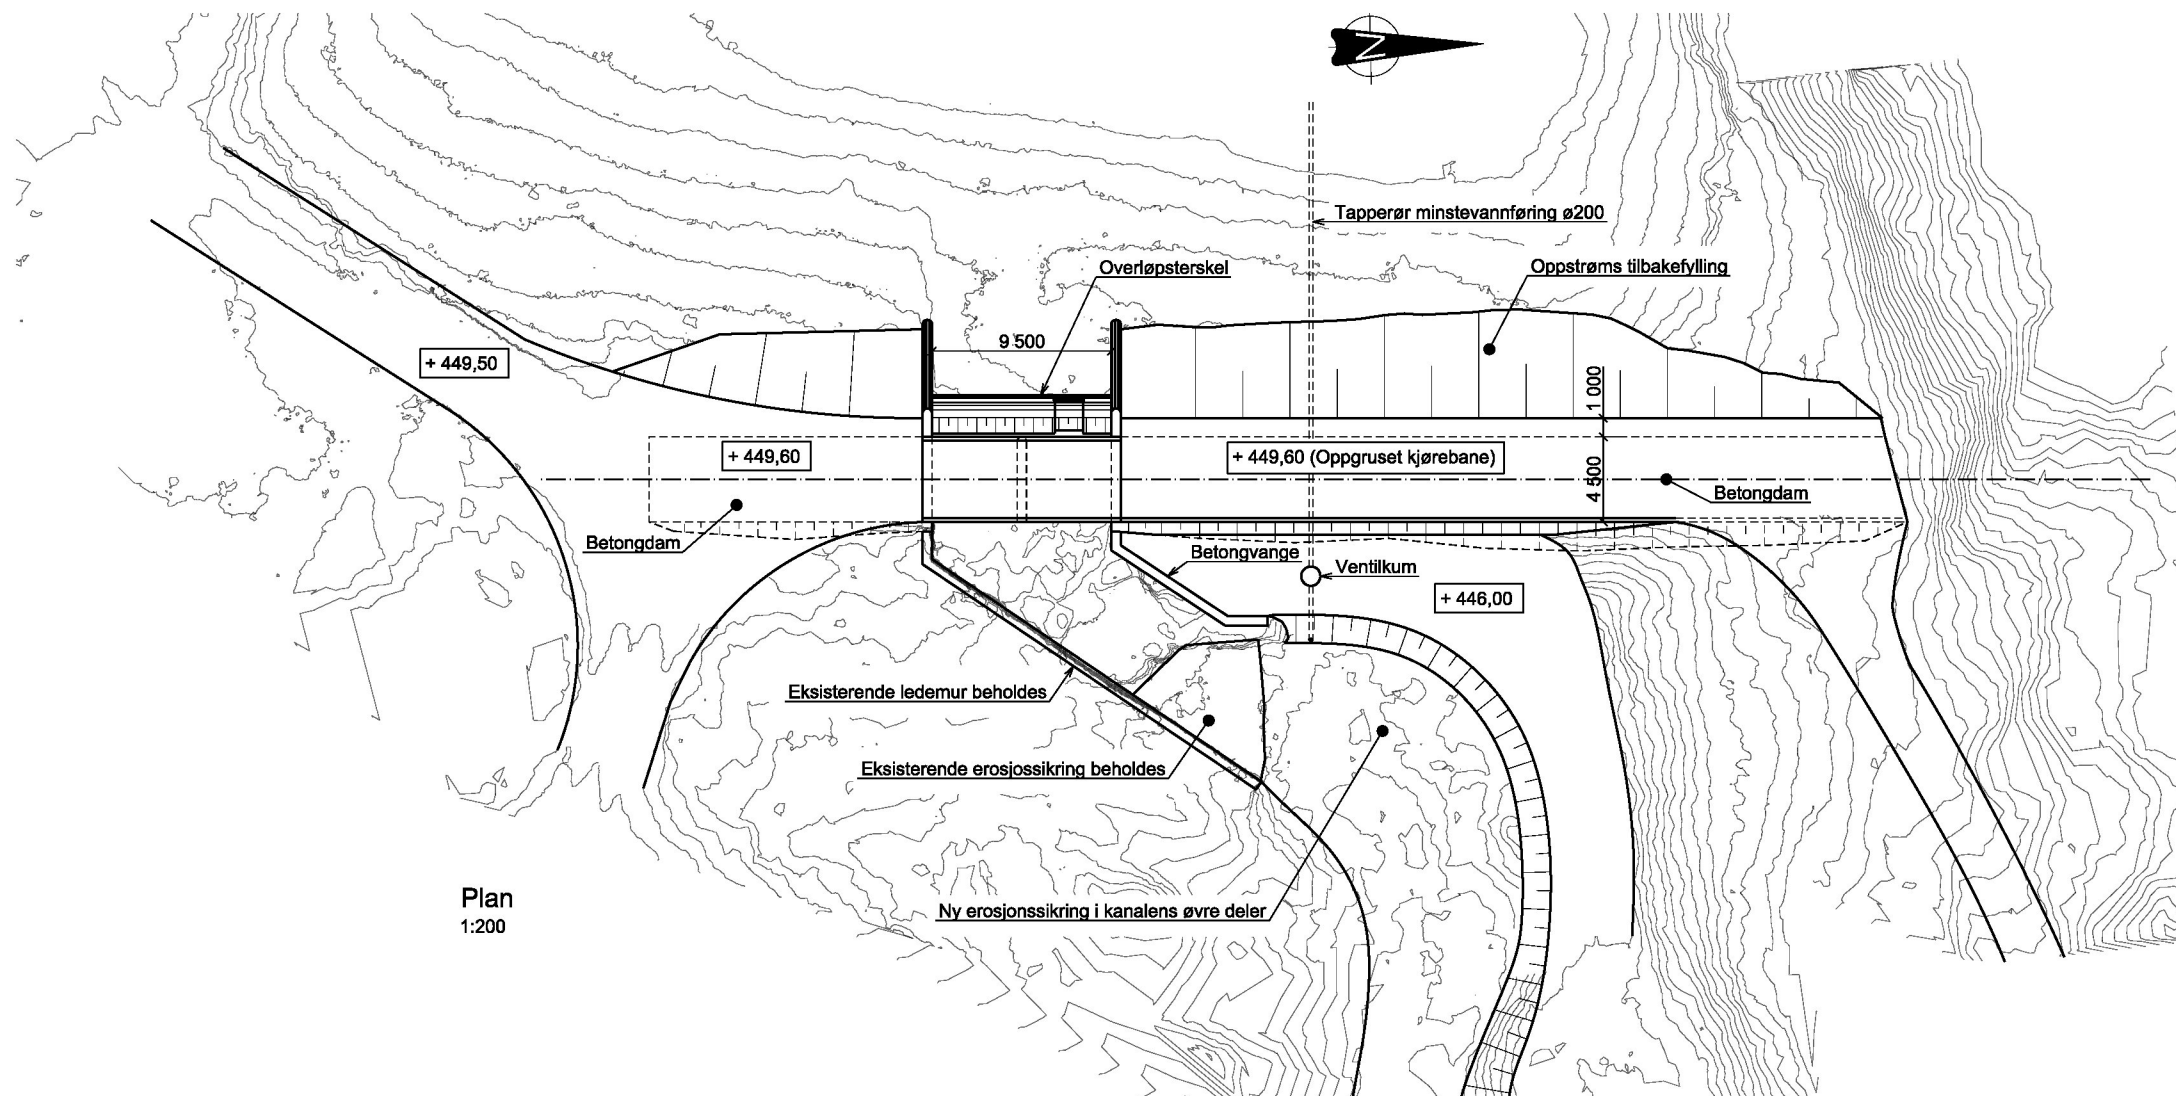

FORKLARINGER:


- Kotekart (ekvidistanse 0,25 m) er opptegnet på bakgrunn av laserskanning av området utført av TerraTec AS, september 2018.

ANVISNINGER:

- Kartgrunnlag og høydesystem:
 - Kartgrunnlag: EUREF89 UTM sone 32
 - Høydesystem: Lokalt høydesystem der HRV = 448,50

HENVISNINGER:

Tegningsnummer	Revisjon
TP001	D01

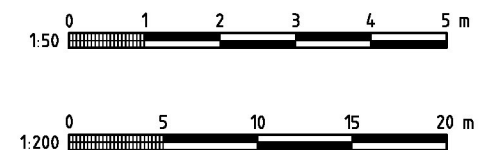

D01	2020-04-21	For godkjennelse hos oppdragsgiver	olkla	oldah	olkla
Revision	Dato	Beskrivelse	Utarbeidet	Fankontroll	Godkjent

Referanse	Dato	Beskrivelse	Utskriftstidspunkt	Utskriftstidspunkt	Utskriftstidspunkt
Dette dokumentet er utarbeidet av Norconsult AS som del av det oppdraget som fremgår nedenfor. Opphavsretten tilhører Norconsult AS. Dokumentet må bare benyttes til det formål som oppdragsavtalen beskriver, og må ikke kopieres eller gjøres tilgjengelig på annen måte eller i større utstrekning enn formålet tilsier.					

OSLO KOMMUNE - VAV	Målestokk (gjelder A1) SOM VIST
--------------------	------------------------------------

OMBYGGING DAM GJERDINGEN PLAN OG OPPRISS

Norconsult 	Oppdragsnummer 5185708	Tegningsnummer TP001	Revisjon D01
--	---------------------------	-------------------------	-----------------