
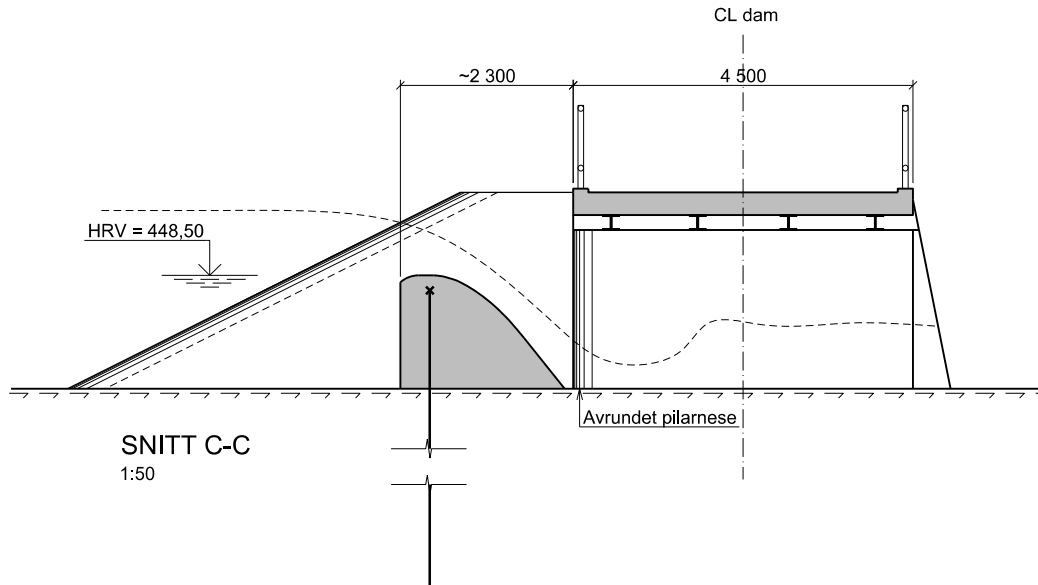
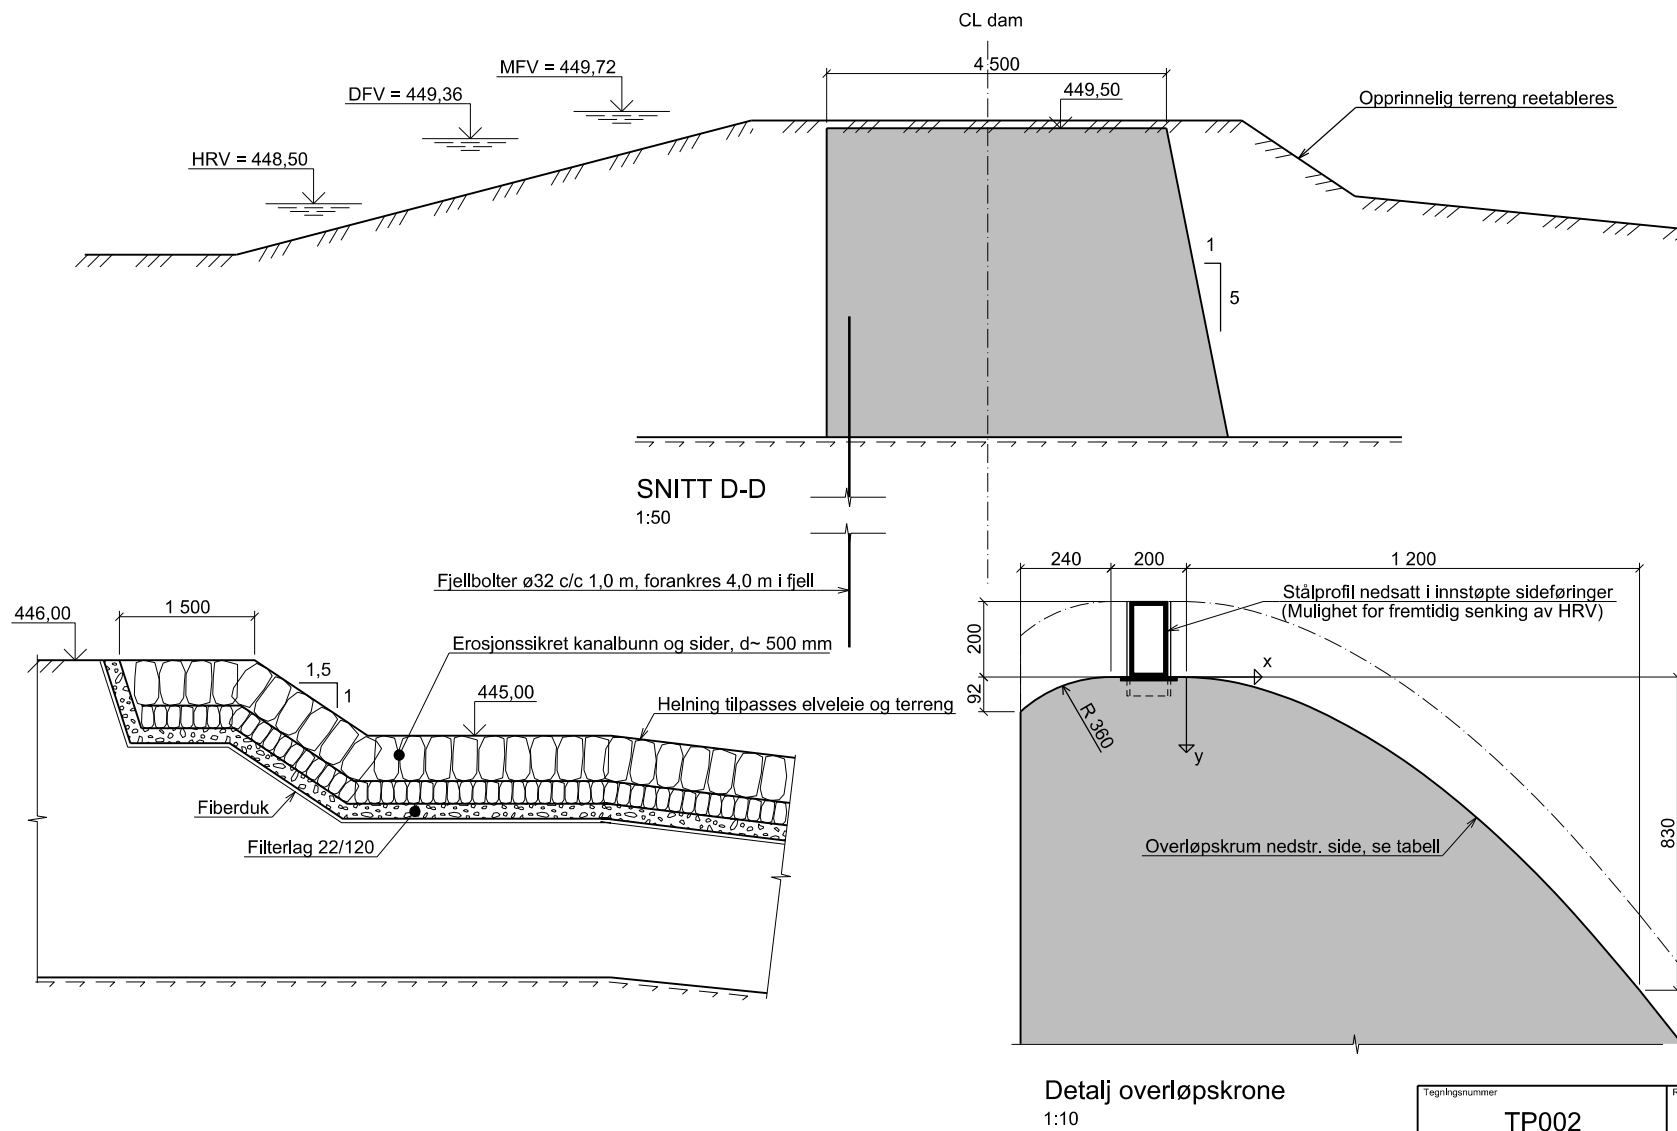
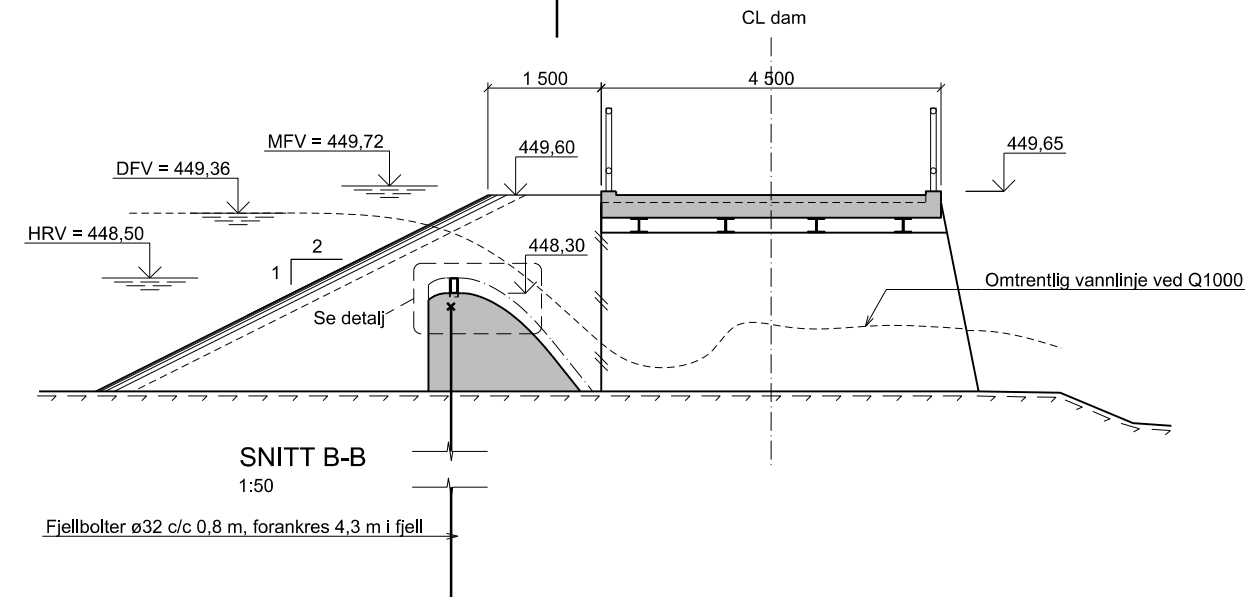


Oppdrag - M:BIWIKonstruksjon\Ark\TP002.spl - okla - 27.04.201 - 10:58:02 - Mod: Ark - Ref: TP002.spl\Plan.dgn\Korektert.DWG\Oppriss og snitt.dgn

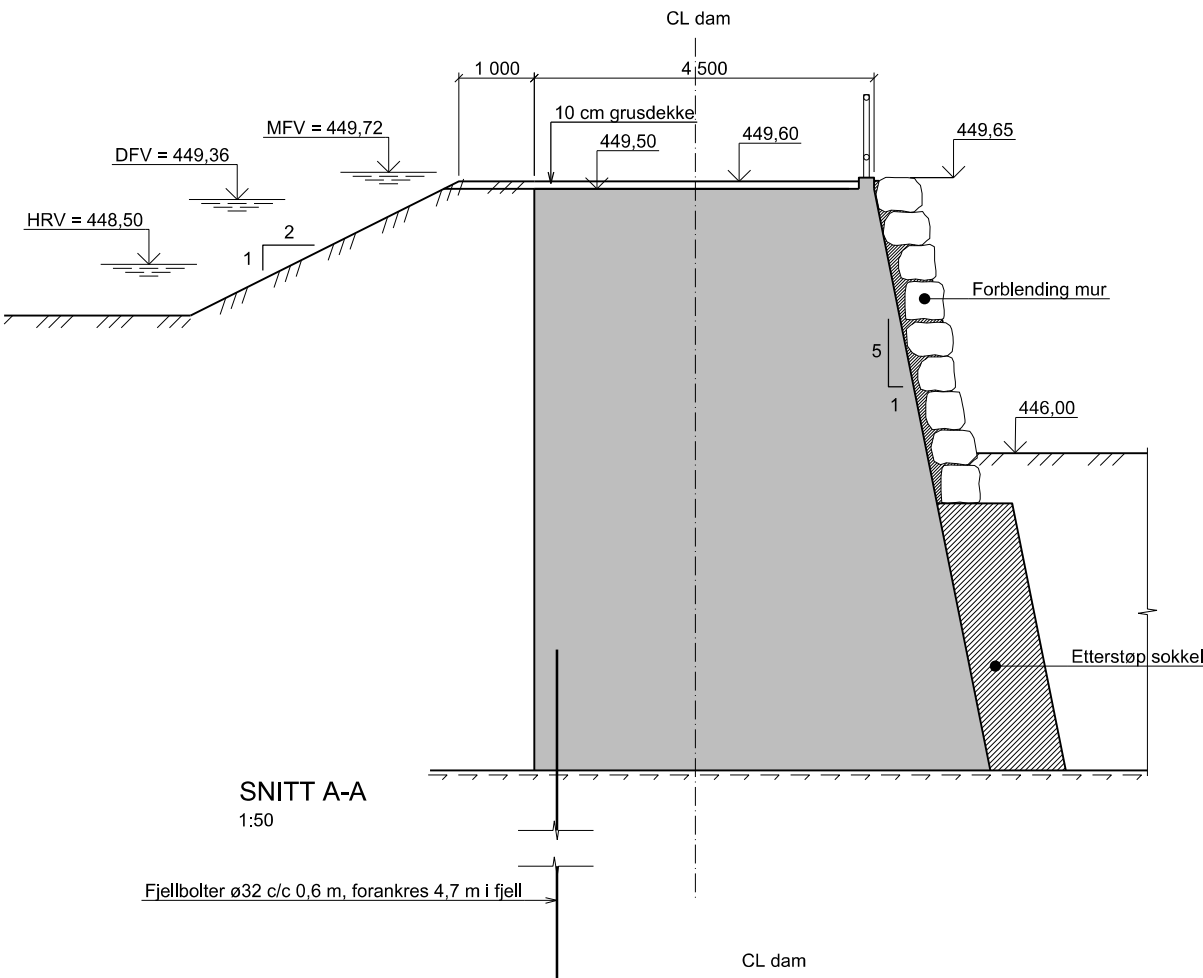

FORKLARINGER:


Overløpskrum	
x-akse (mm)	y-akse (mm)
100	9
200	33
300	68
400	115
600	238
800	400
1000	598
1200	830

ANVISNINGER:

- Kartgrunnlag og høydesystem:
- Kartgrunnlag: EUREF89 UTM sone 32
- Høydesystem: Lokalt høydesystem der HRV = 448,50

HENVISNINGER:

-

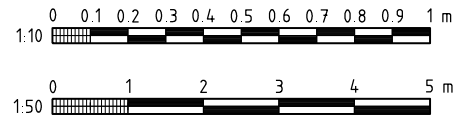

D01	2020-04-21	For godkjenning hos oppdragsgiver	otkla	oldah	oldah
Revisjon	Dato	Beskrivelse	Utarbeidet	Fagkontroll	Godkjent
Dette dokumentet er utarbeidet av Norconsult AS som del av det oppdraget som fremgår nedenfor. Opphavsretten tilhører Norconsult AS. Dokumentet må bare benyttes til det formål som oppdragsavtalen beskriver, og må ikke kopieres eller gjøres tilgjengelig på annen måte eller i større utstrekning enn formålet tilsier.					
OSLO KOMMUNE - VAV					Målestokk (gjelder A1)
SOM VIST					
OMBYGGING DAM GJERDINGEN SNITT					
Norconsult		Oppdragsnummer	Tegningsnummer	Revisjon	
		5185708	TP002	D01	