


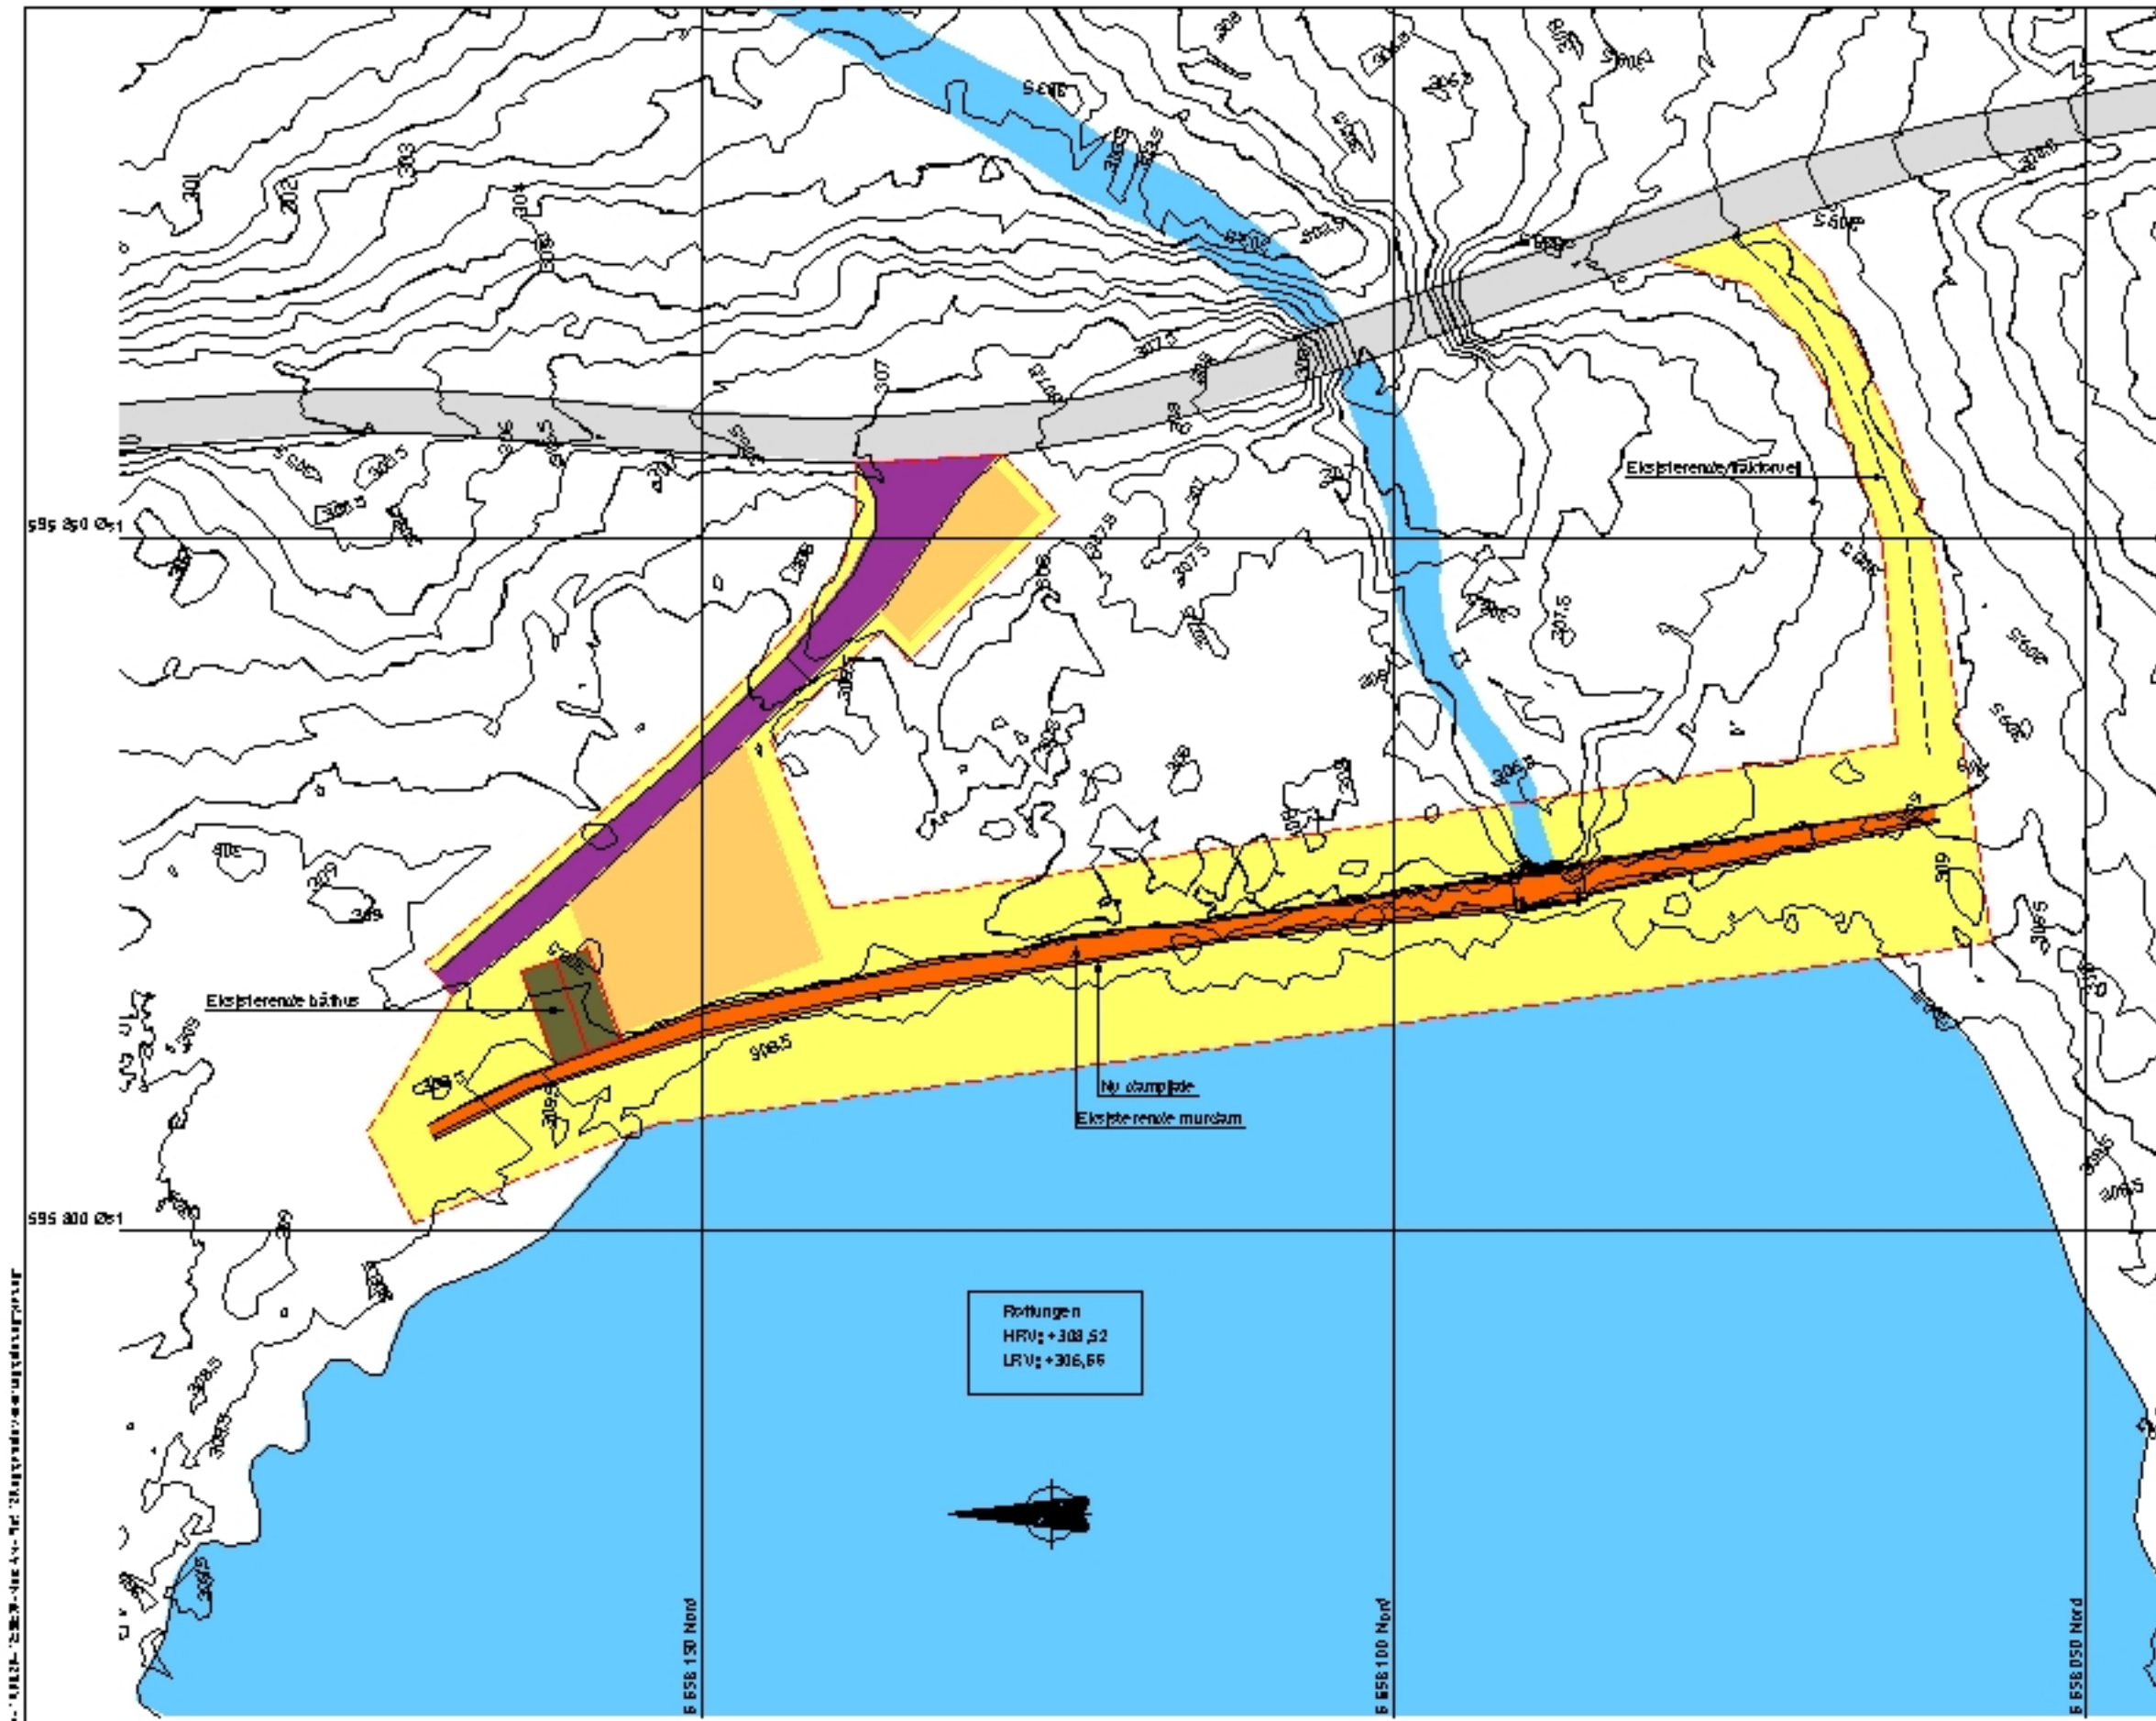

FORKLARINGER:

- DISPONIBELT AREAL
- DISPONIBELT AREAL
- MIDLERTIDIG INNGREP - EKST. VEC
- MIDLERTIDIG INNGREP - RICC
- PERMANENT INNGREP - KONSTRUKSJONER
- EKISTERENDE VEC
- VANN / PLANOMRÅDE

ANVISNINGER:

1. Høydesystem: NN2000
Koordinatsystem: Euro88 UTM zone 32

HENVISNINGER:

120 D01

0 5 10 15 20 25 m

1:250

D01	2020-06-15	For godkjenning hos oppdragsfører	Ukm	ukls	Ukv
Beskrivelse	Dato	Formål	Utarbeidet av	Rev. av	Godkjent av

Oslo kommune, VAV

SOM VIST

Dam Rottungen
Arealbrukskart

Norconsult 5194527 120 D01

PLAN
1:250