



DETALJ PRINSIPP RENSEBASSENG

Plan
M = 1:50

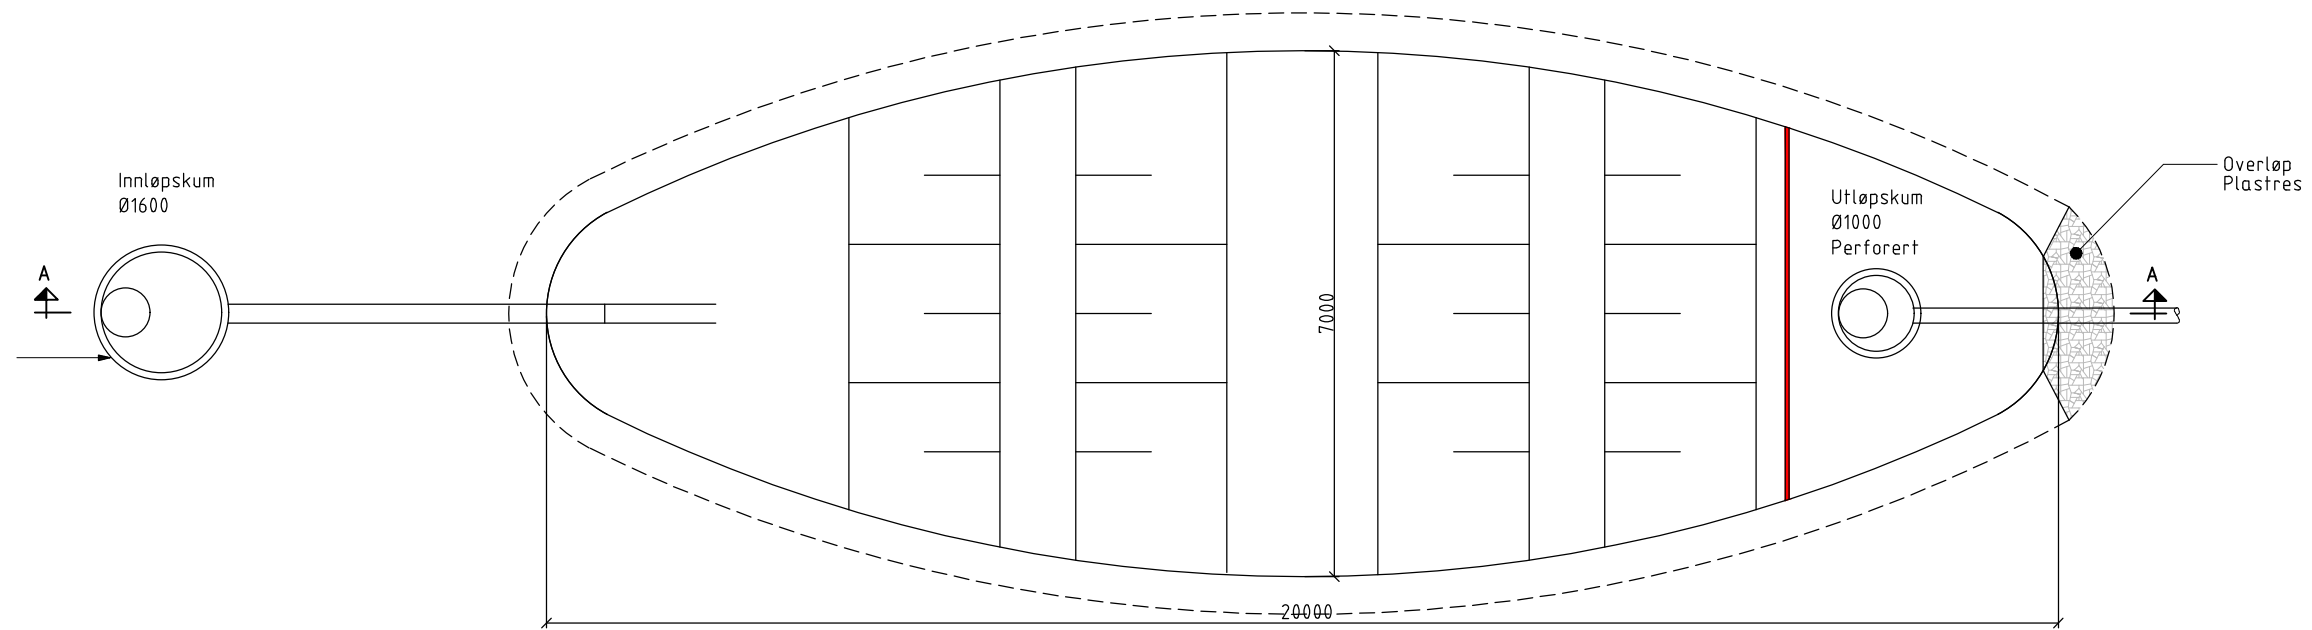

DETALJ PRINSIPP RENSEBASSENG



Snitt A-A
M = 1:50

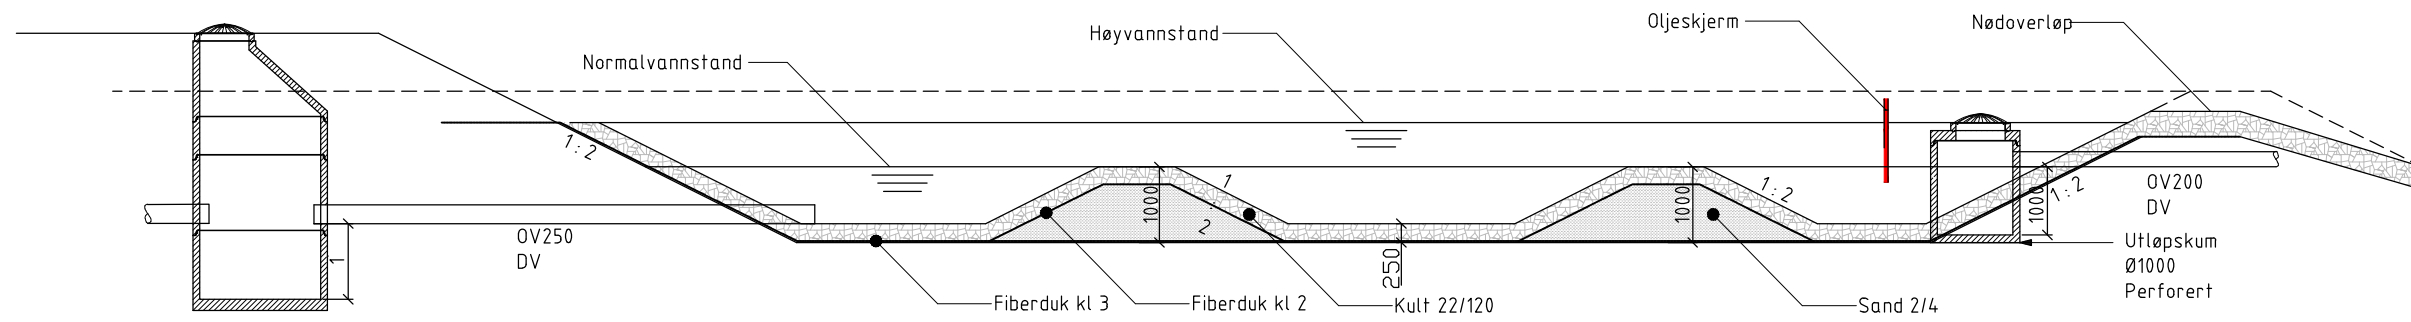

- Forventet renseseffekt: 75% for Jordpartikler, 44% for fosfor og 15% for nitrogen.

A3 GIR HALV MÅLESTOKK


01	Renseseffekt nevnt	SBA	ASI	KFA	2018-10-15
Revisjon	Revisjonen gjelder	Utarb.	Kontr.	Godkj.	Rev. dato
Produisert for:	Selberg Arkitekter SG Entreprenør	Tegningsdato	2017-11-14		
Deponi Udduvoll	Produisert av	ViaNova Trondheim AS			
Prinsipp rensebasseng					
PLAN	Målestokk A1:	150			
Utarbeidet av	Kontrollert av	Godkjent av	Konsulentarkiv	Tegn nr:	Rev:
ASI	KFA	KFA	0\ \ 16.07	GH06	01

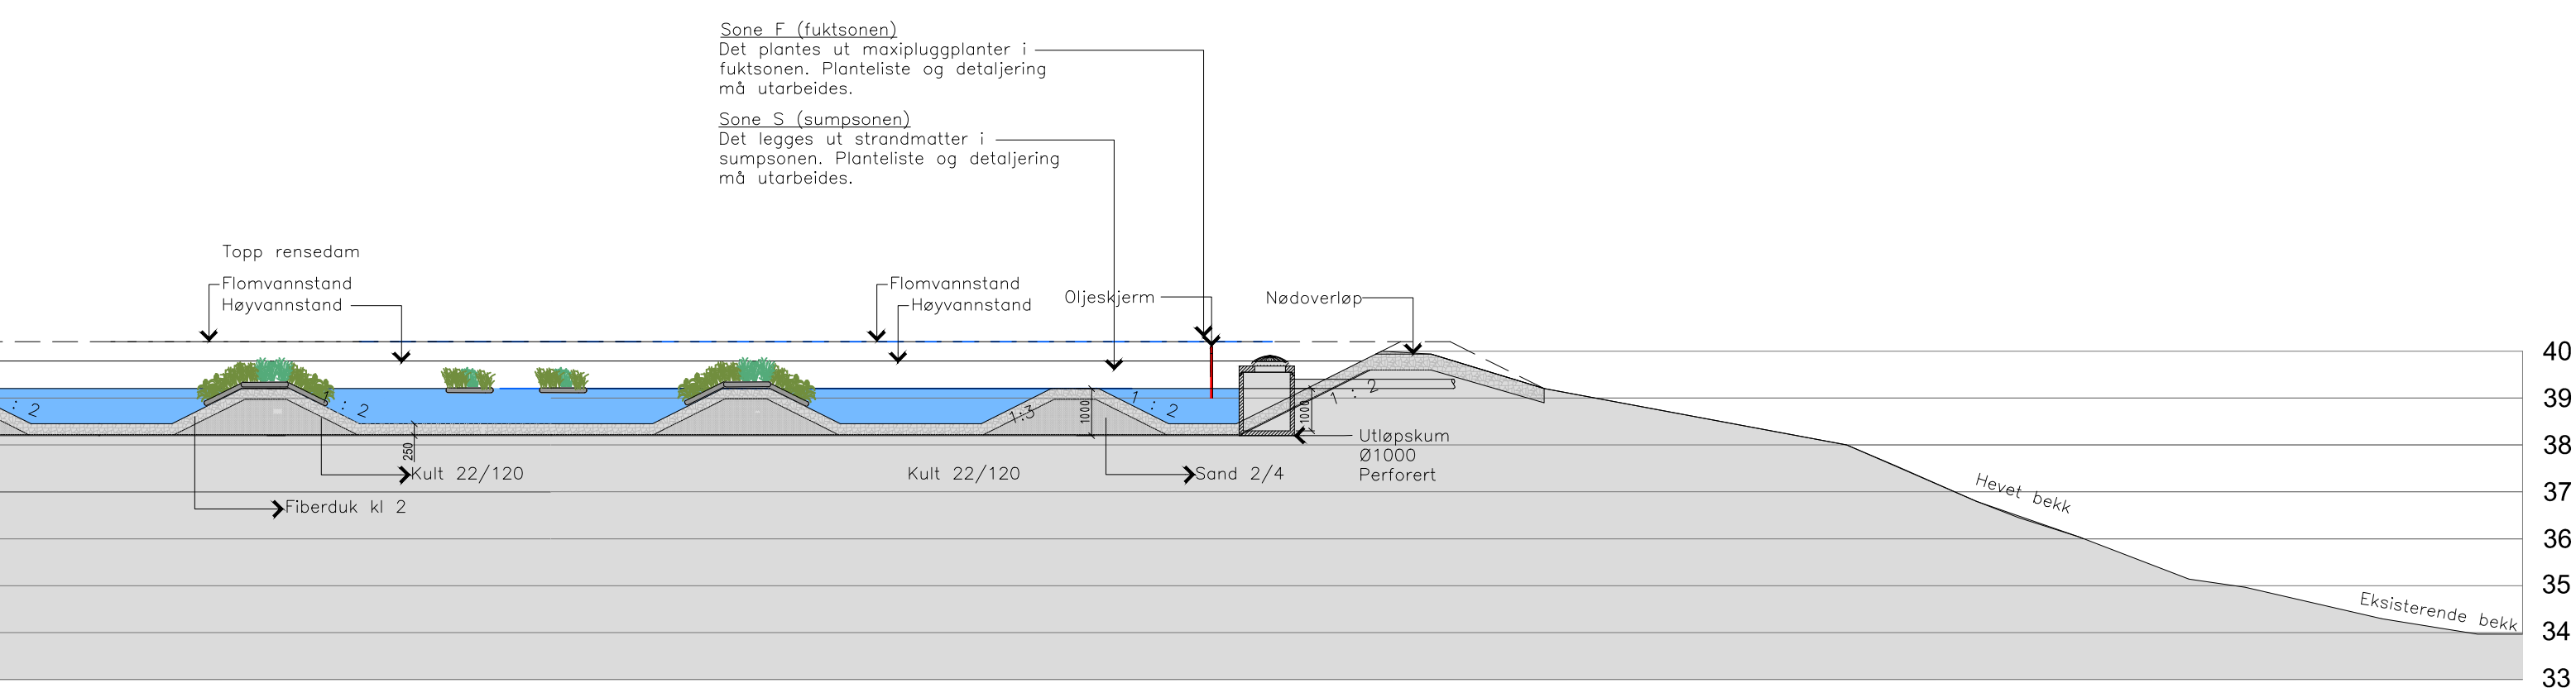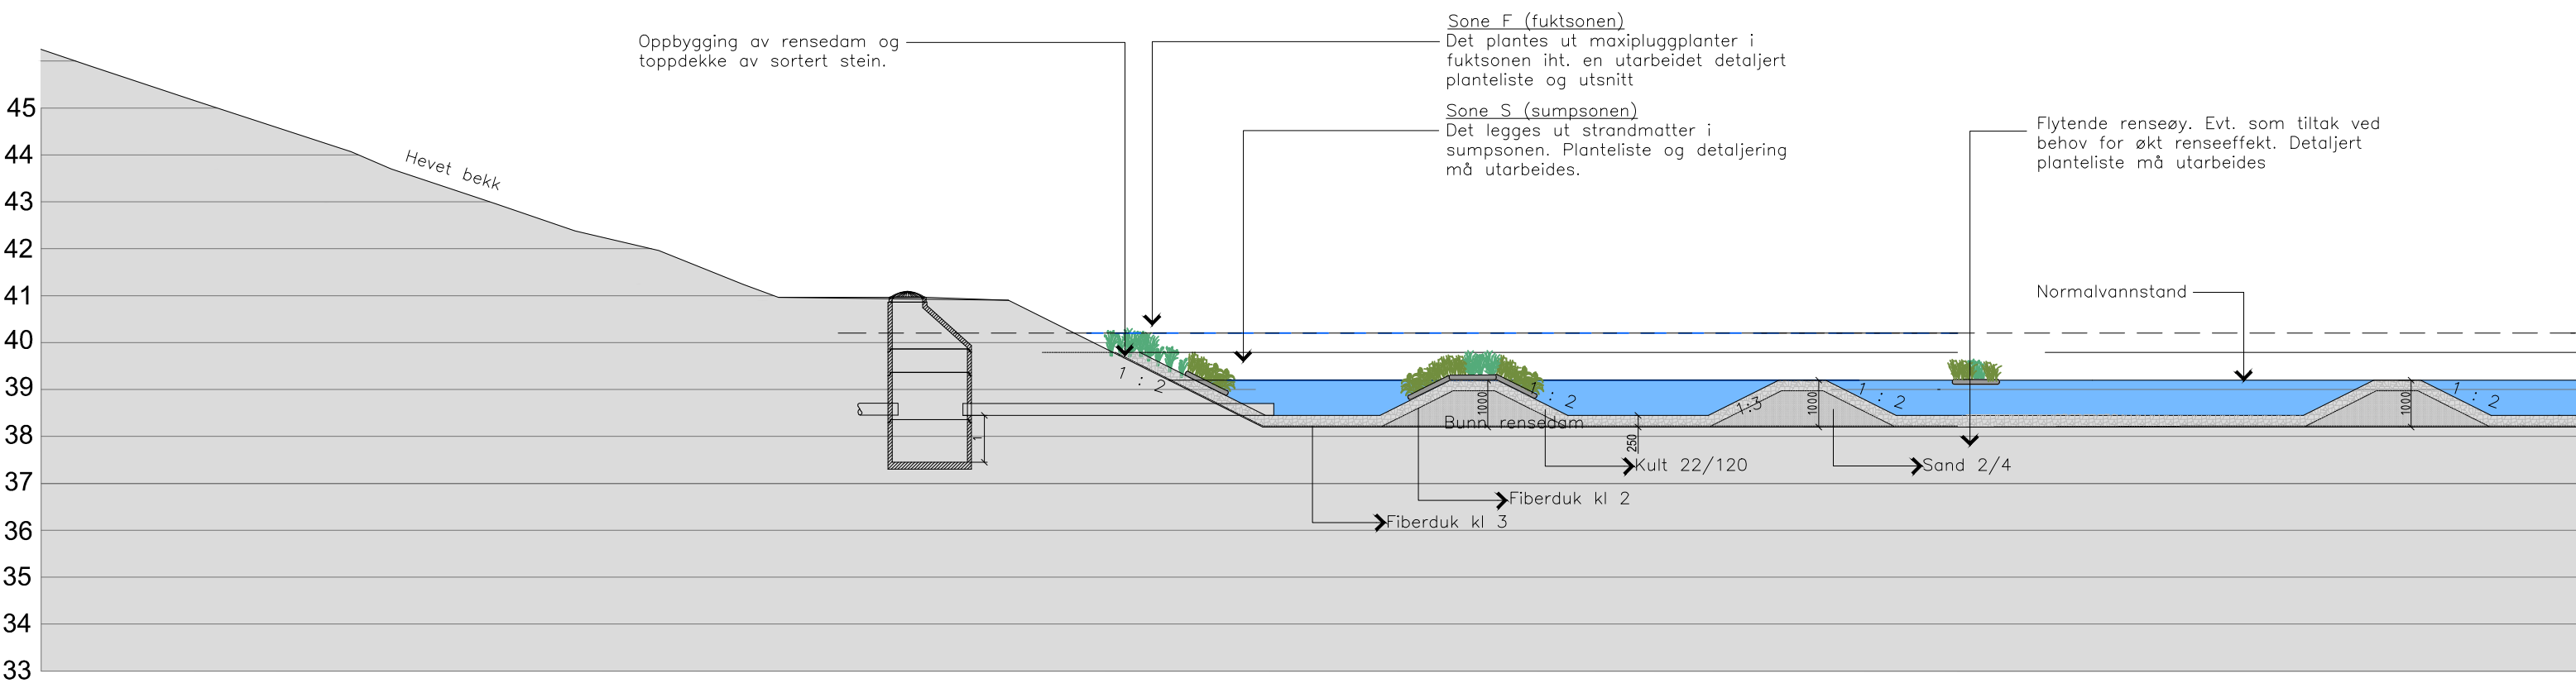


Prosjektnr 16010	Filnavn L-LANDSKAPSPLAN_	Status REGULERINGSPLAN	Konstr./Tegnet FSJ	Godkjent BD	Dato 01.02.2018	Rev. dato 30.10.2018	Målestokk A3
Byggherre SG Entreprenør			Tegning LA-08 Prinsippsnitt rensedam			1:150	

Massedeponi Udduvoll
Prinsippsnitt rensedam, lengdesnitt
Detaljer må utarbeides og tilpasses før bygging.



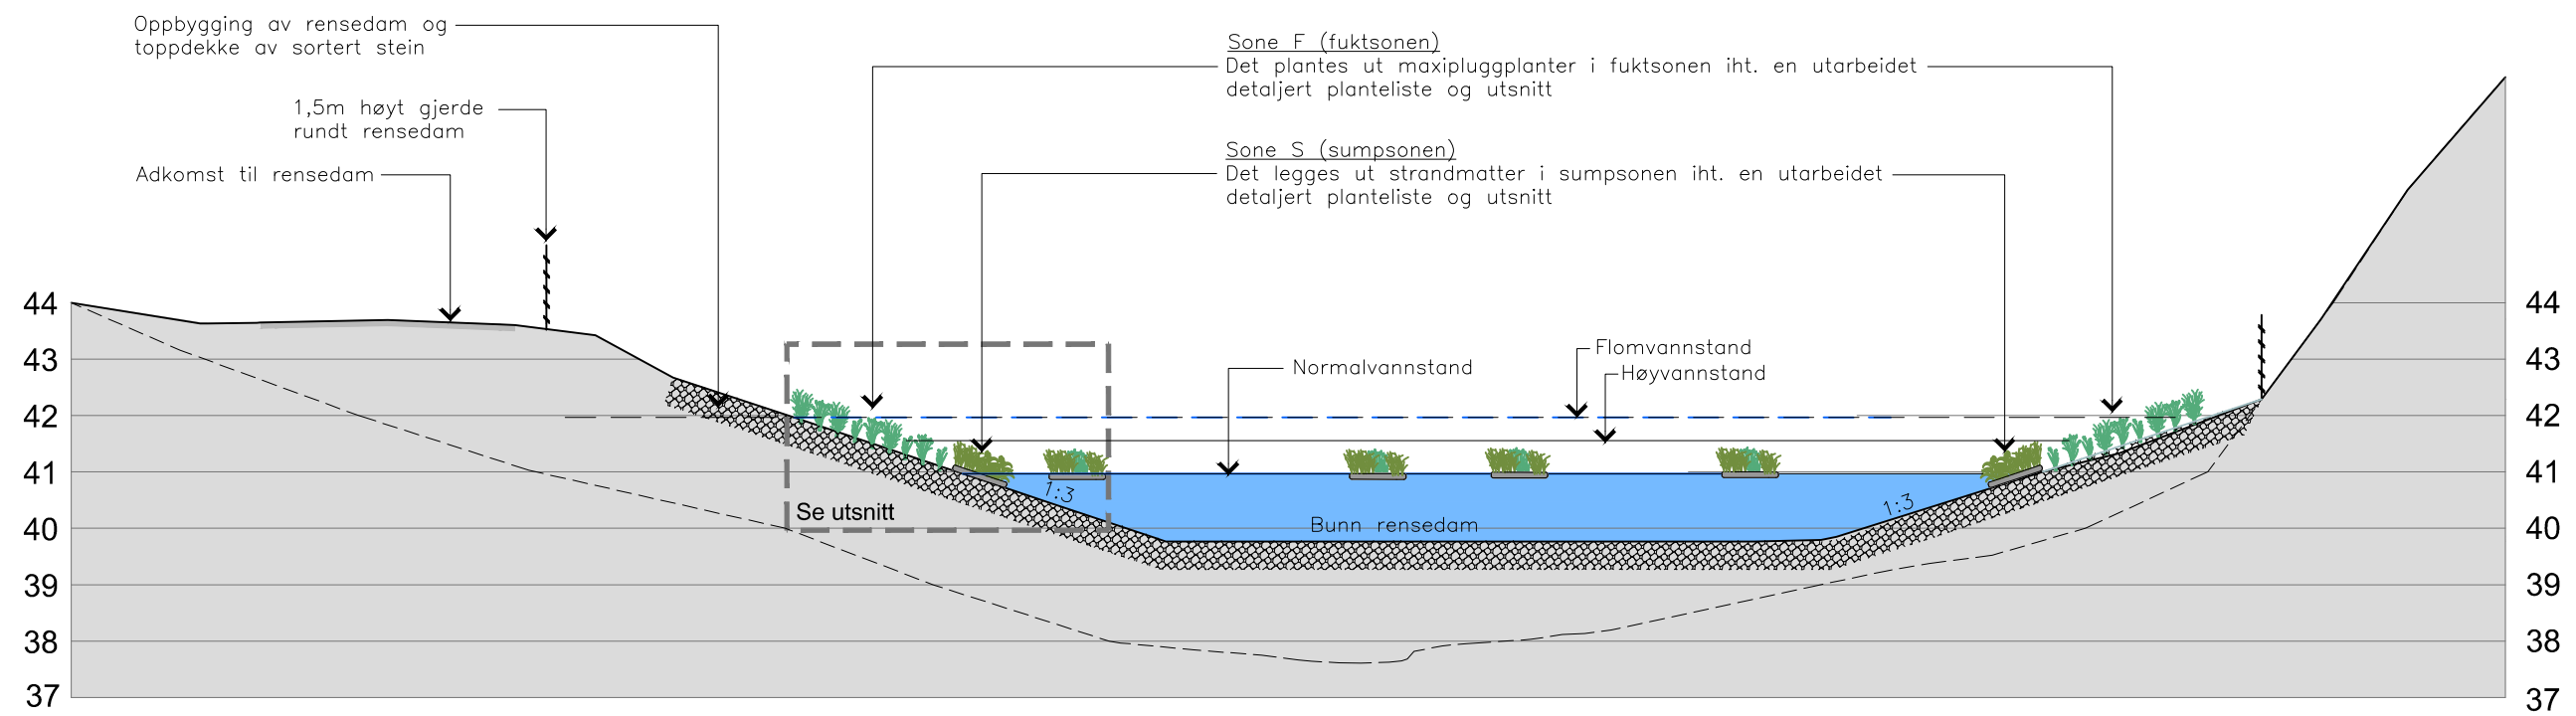


Tverrsnitt 1:150

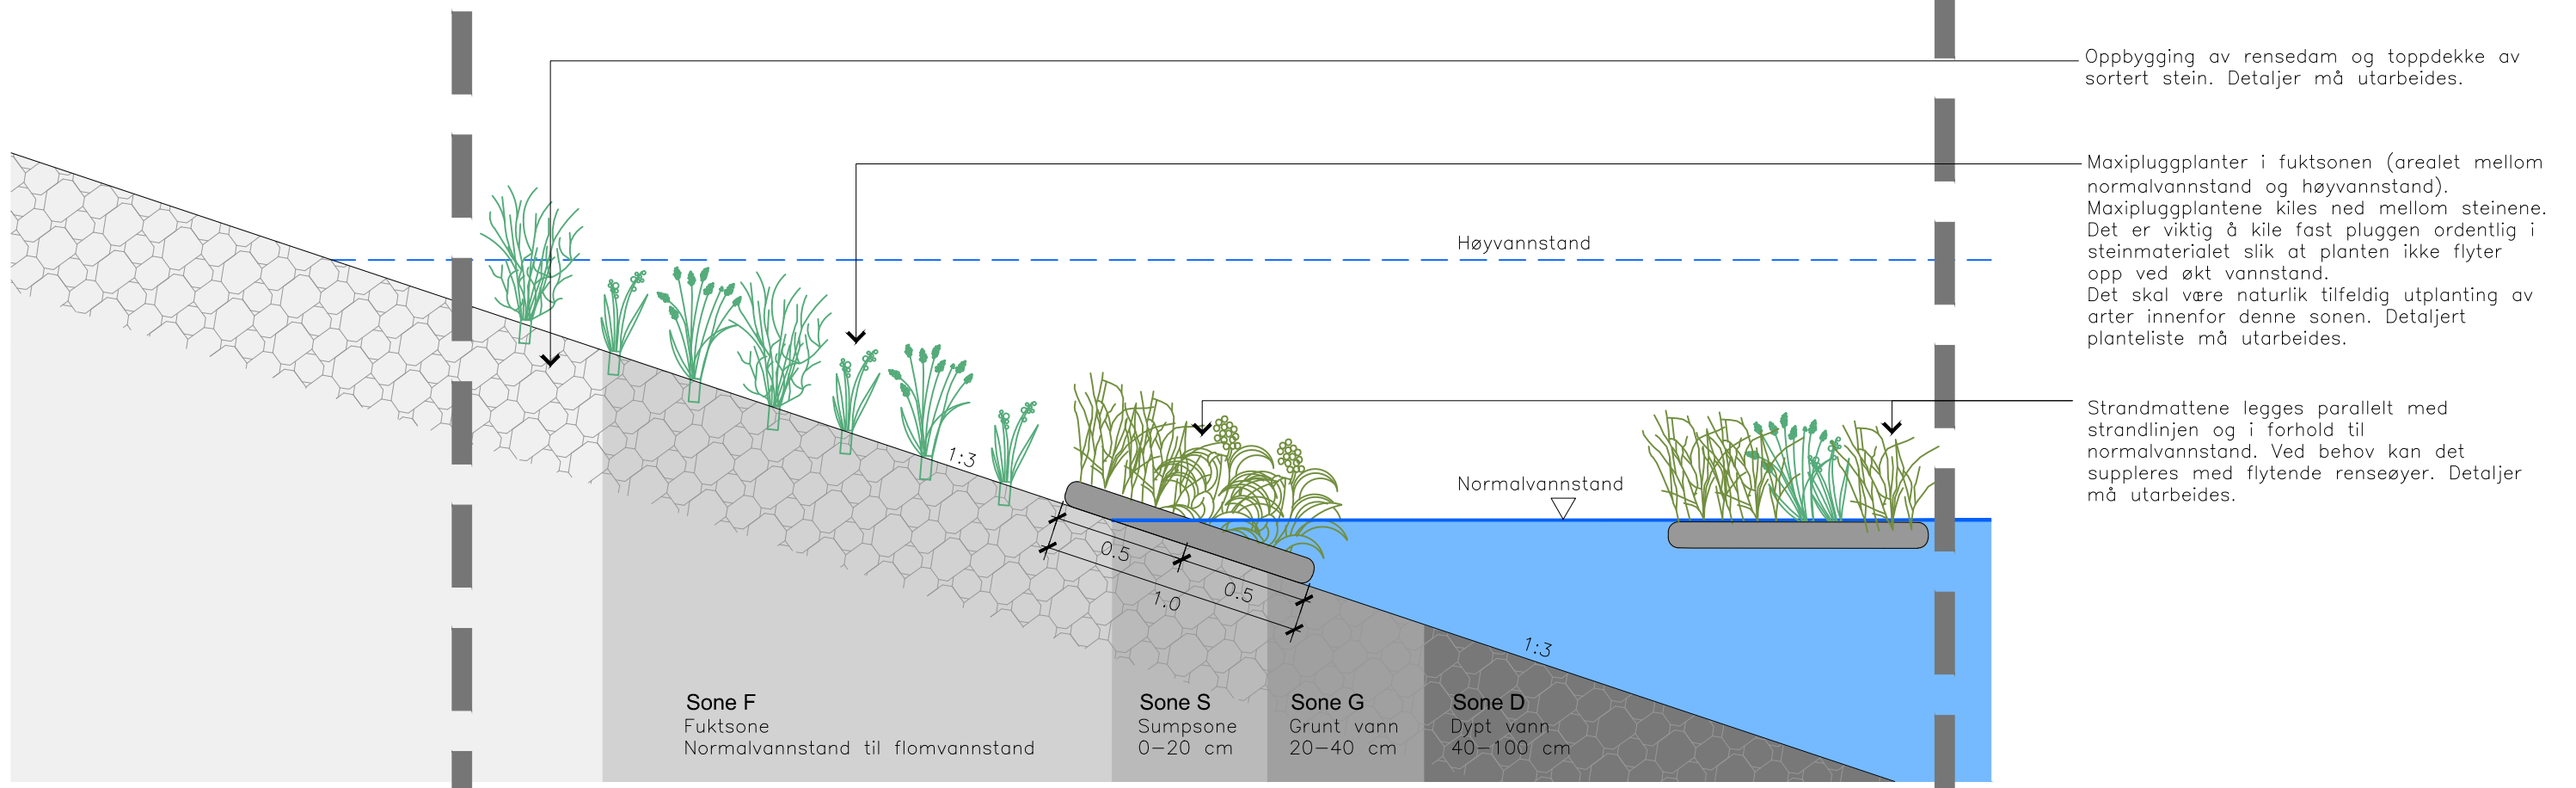


Utsnitt 1:25

Prosjektnr 16010	Finavn L-LANDSKAPSPLAN_	Status REGULERINGSPLAN	Konstr./Tegnet FSJ	Godkjent BD	Dato 01.02.2018	Rev. dato 30.10.2018	Målestokk A3 1:150
Byggherre SG Entreprenør			Tegning LA-08 Prinsippsnitt rensedam				1:25

Massedeponi Udduvoll
Prinsippsnitt rensedam, tverrsnitt i 1:150 og utsnitt i 1:25. Detaljer må utarbeides før bygging.

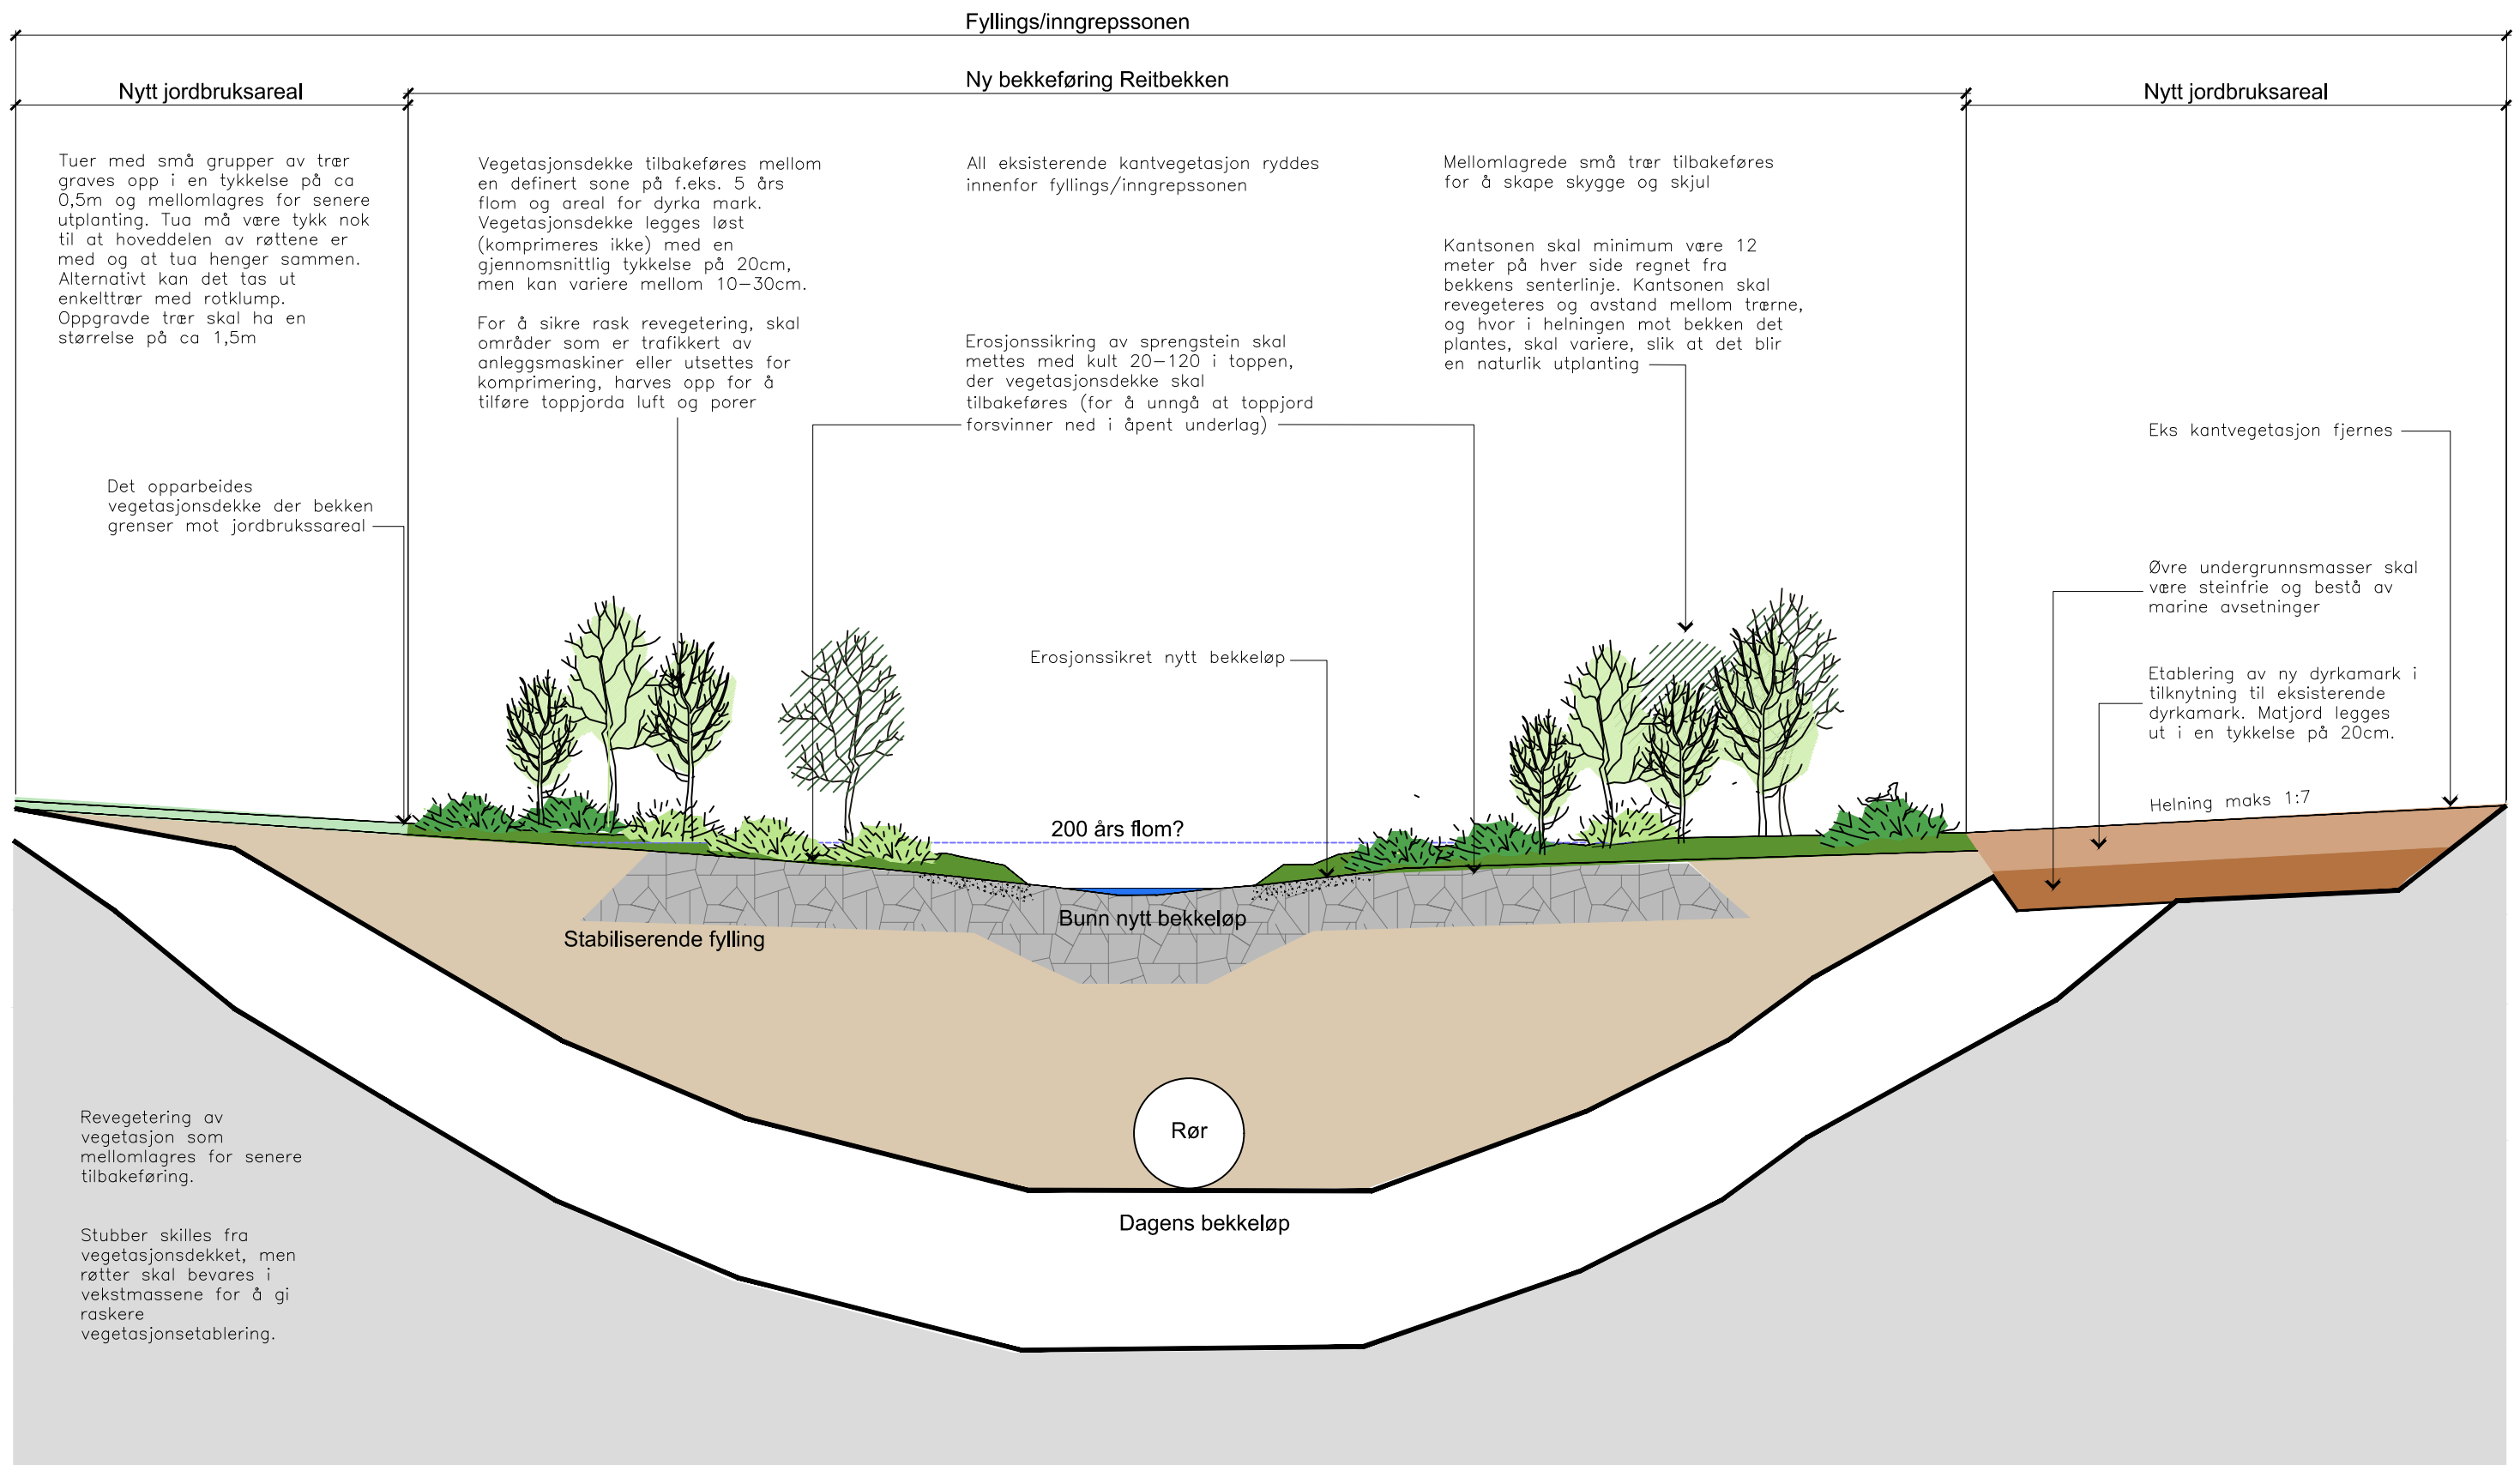

Rev. nr A	Gjelder: Endring sfa revidert landskapsplan etter høring	Godkjent BD	Konstr./Tegnet FSJ	Rev. dato 30.10.2018
Prosjektnr 16010	Filnavn L_SNIITDETALJ	Tegnr LA-09	Godkjent BAA/GA	Konstr./Tegnet FSJ
Byggherre SG Entreprenør			Tegning LA-09 Prinsippsnitt bekkeheving	Målestokk A3 Ikke i målestokk
Massedeponi Udduvoll Prinsippsnitt bekkeheving				
 SELBERG ARKITEKTER AS plan arkitektur landskap				