



Snitt A-A'

Snitt A-A' viser fyllingslagene á 5 meter. Nordre del.

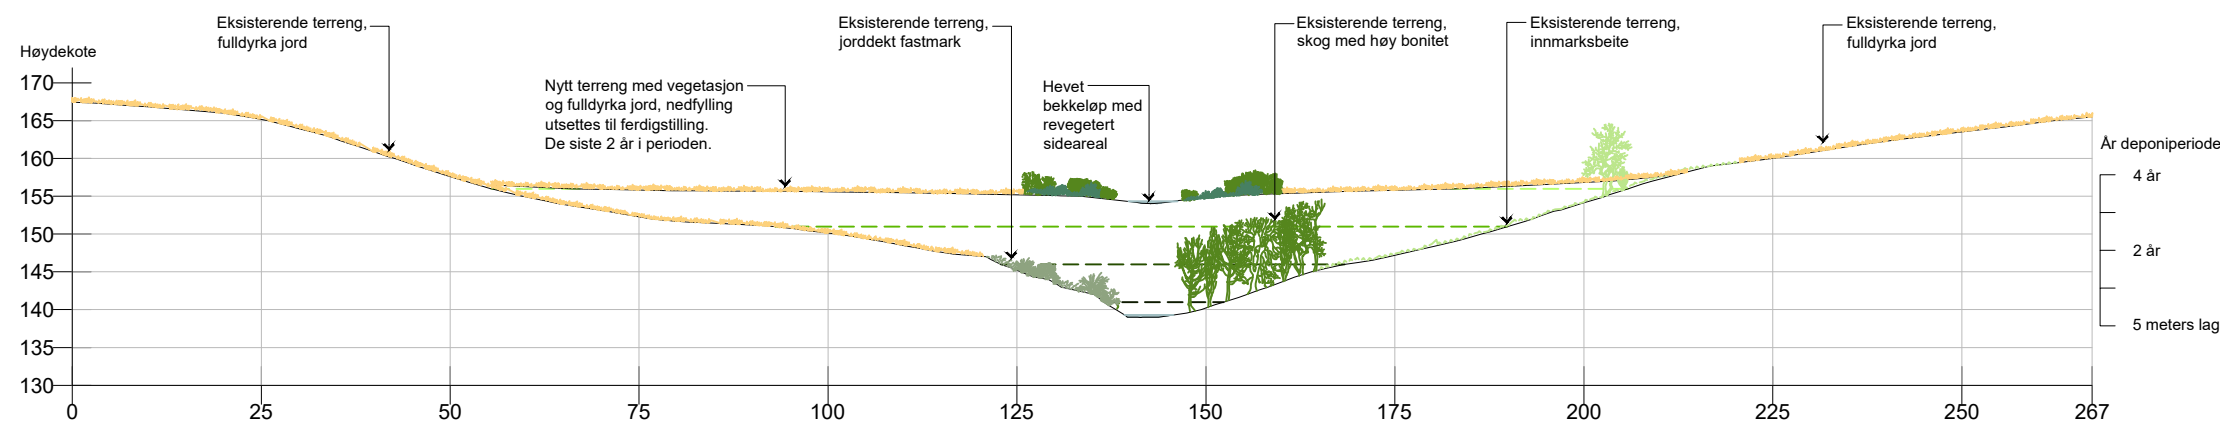

Snitt B-B'

Snitt B-B' viser fyllingslagene á 5 meter. Søndre del.

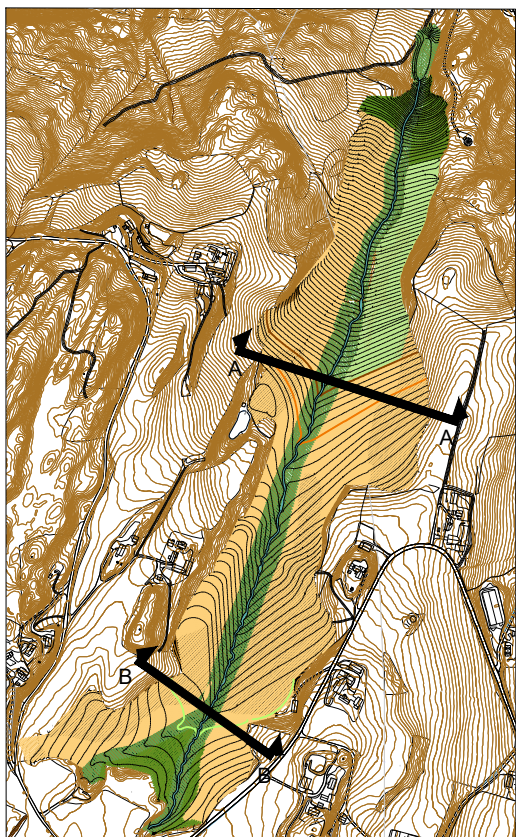

Rev. nr A	Gjelder: Endring sfa revidert landskapsplan etter høring	Godkjent BD	Konstr./Tegnet FSJ	Rev dato 30.10.2018	Målestokk A3
Prosjektnr 16010	Filnavn C3DPROFILER	Tegnr LA-06	Godkjent GA	Dato 27.10.17	1:1000
Byggherre SG Entreprenør			Tegning LA-02 Profiler		

Udduvoll deponi
Prinsippsnitt fyllingslag
Nordre del og søndre del
Snittene viser fyllingslagene på 5 meter

