
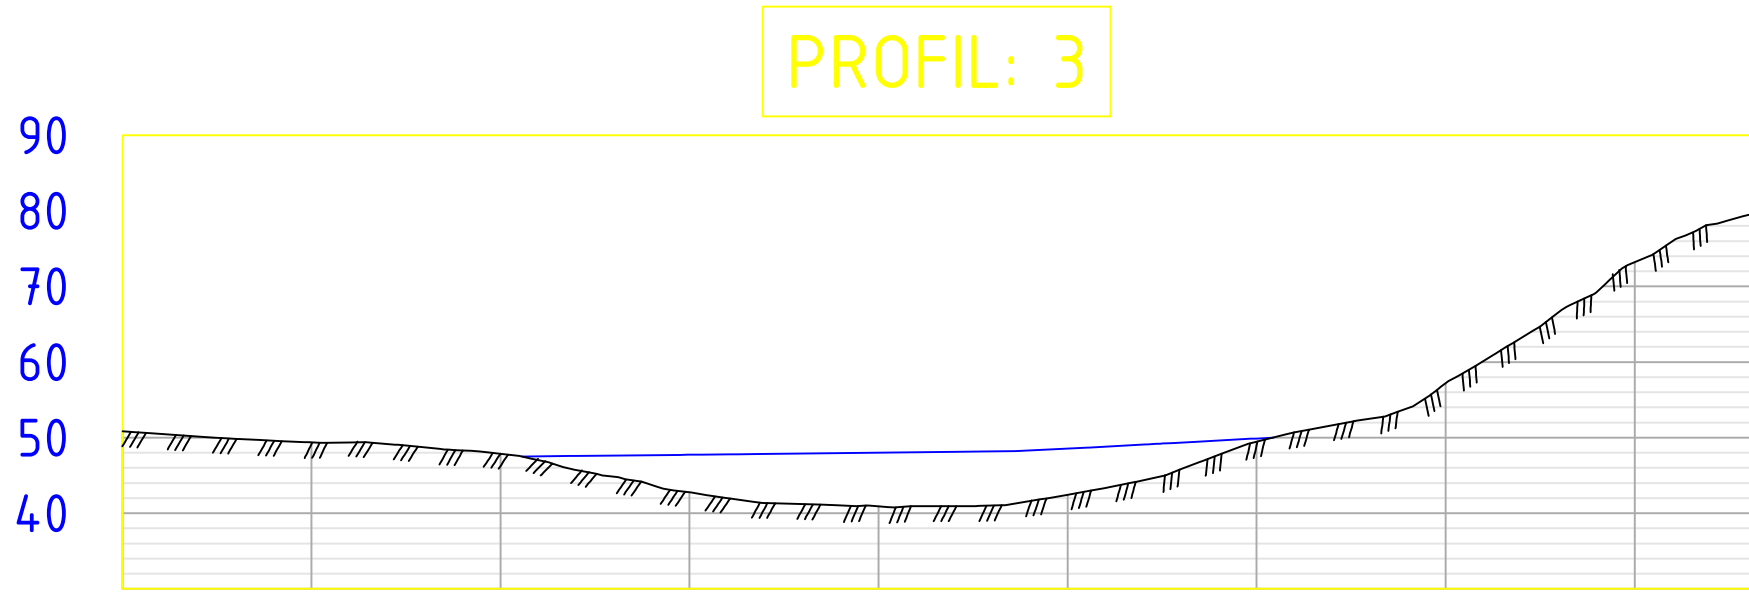
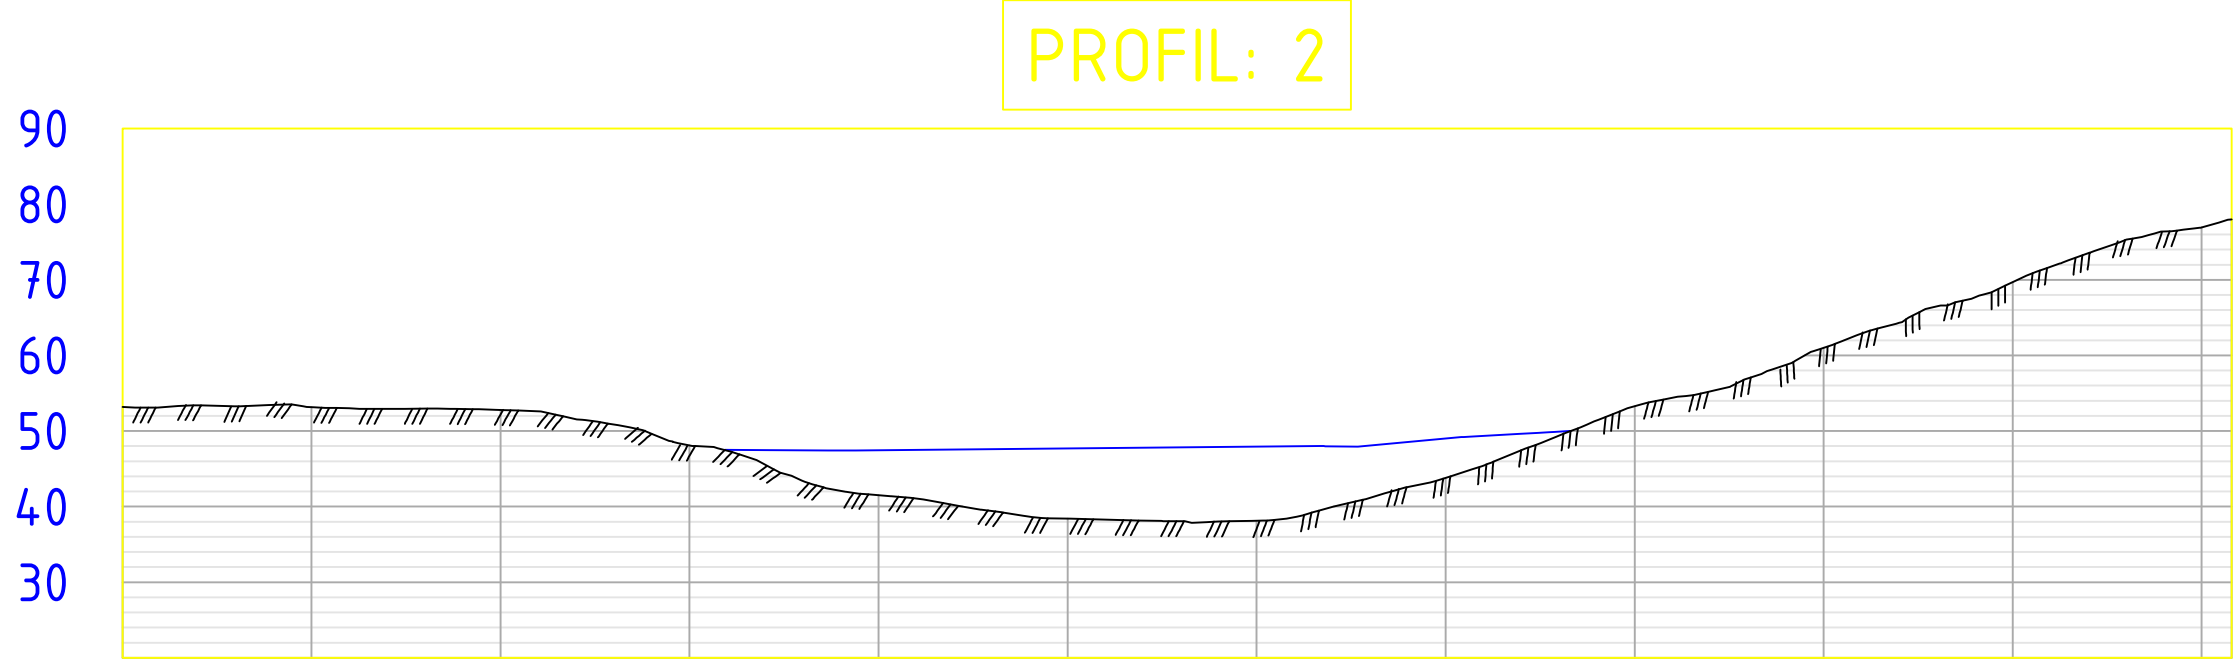
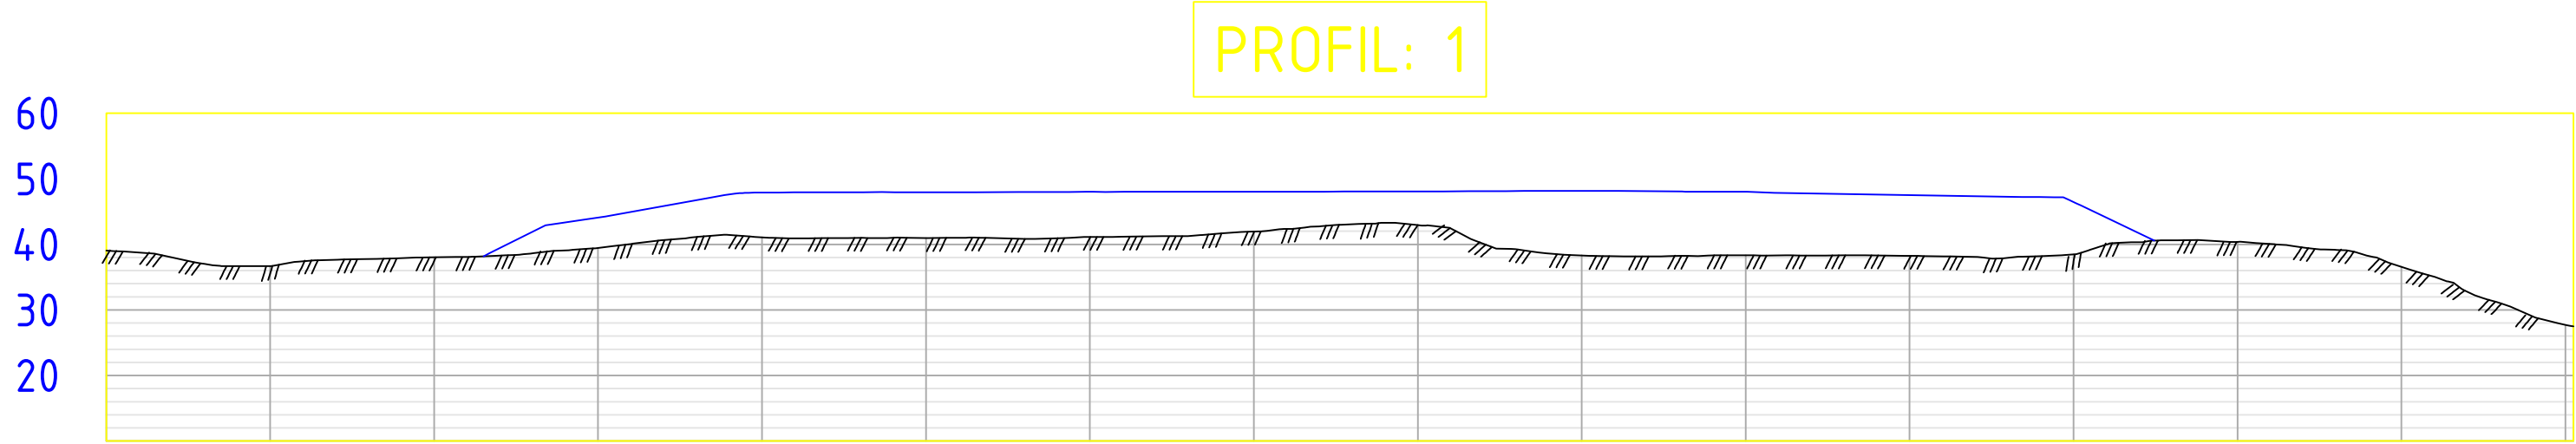


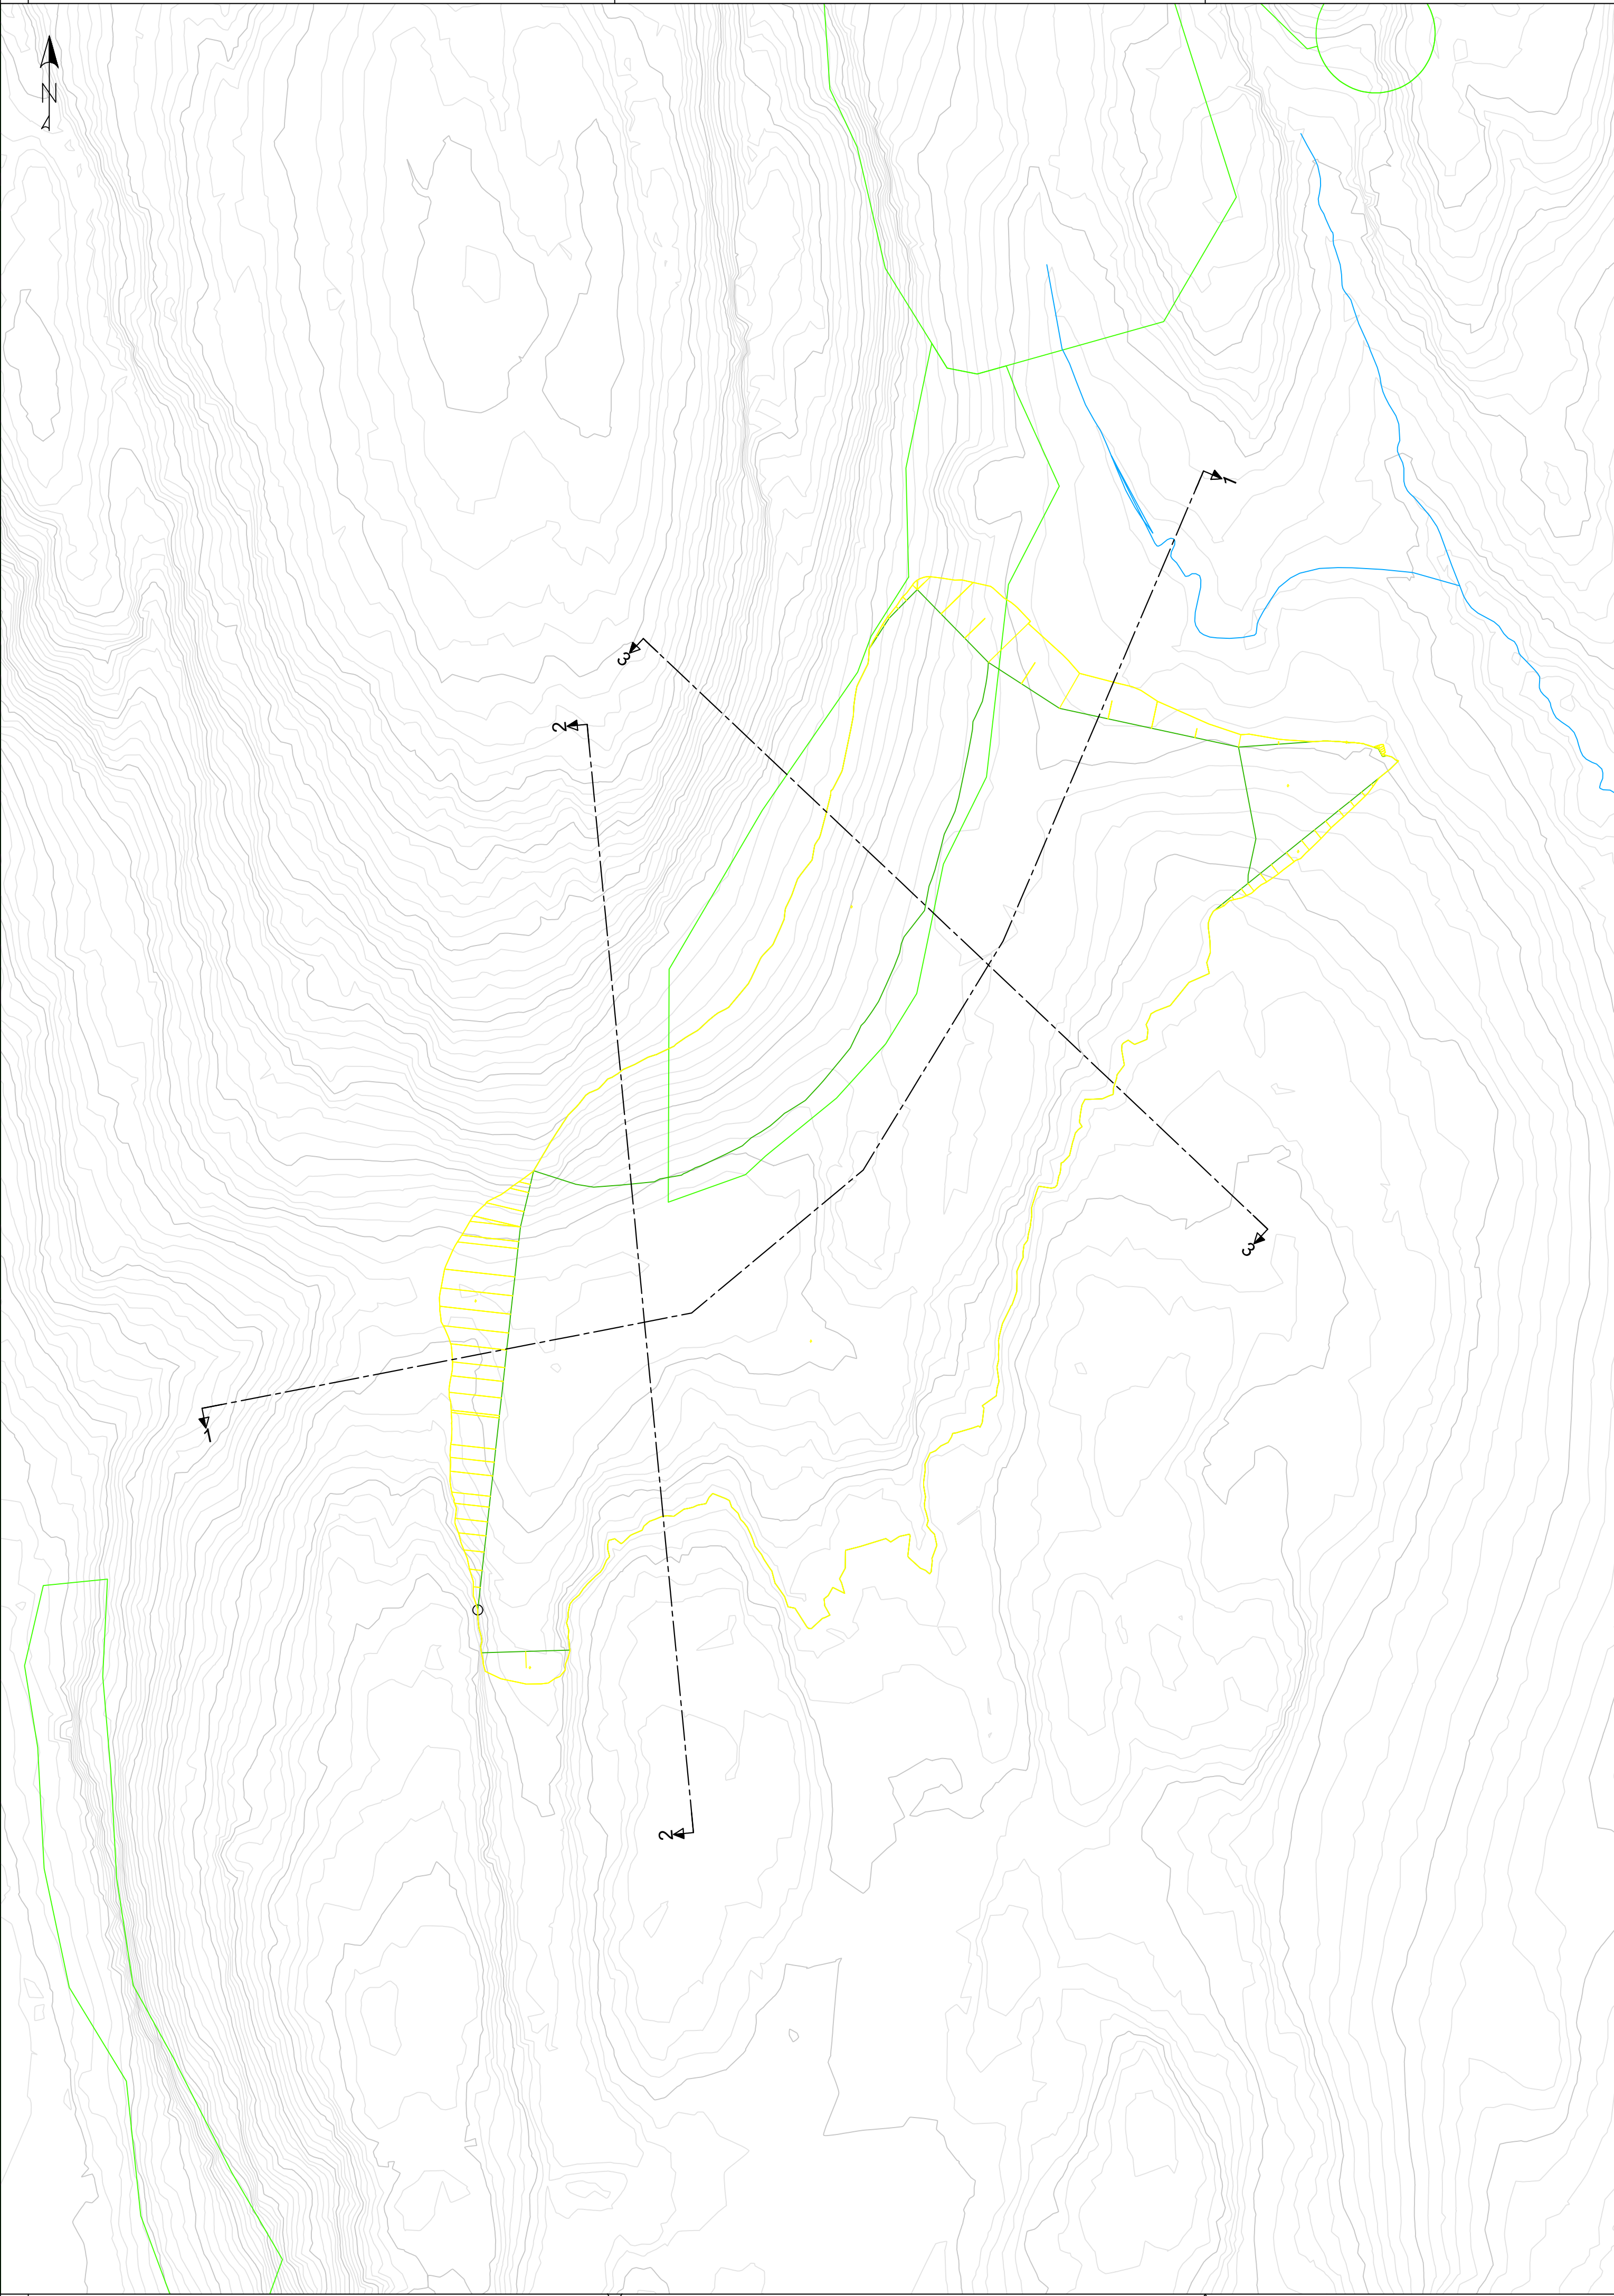

		01A	Utgitt for konsesjonssøknad		NOTAMO	NOKNSK	NOMAE	04.04.2025
		Rev.	Utgivelsesgrunn/Revisjonsbeskrivelse		Utarbeidet	Kontrollert	Godkjent	Dato
		Prosjekt / Kontrakt nr.		301405/10237369				
		Tittel						Høiestokk
		Gulliåsen – Transformatorstasjon Plan og profiler deponi						1:1000
								Koordinatsystem
								EUREF89 NTM10
								Høydesystem
								NN2000
		Byggherre			Leverandør		Fagansvarlig	
		Iede			SWECO		NOTAMO	
		Gradering			Leverandørens dokumentnummer		Utførende	
		Åpen			10237369-Tverr-700015		NOTAMO	
		Erstatter dokument			Dokumentnummer		Format	
							A1	
							Blad	
							1/1	