




Fasade Øst
1 : 100

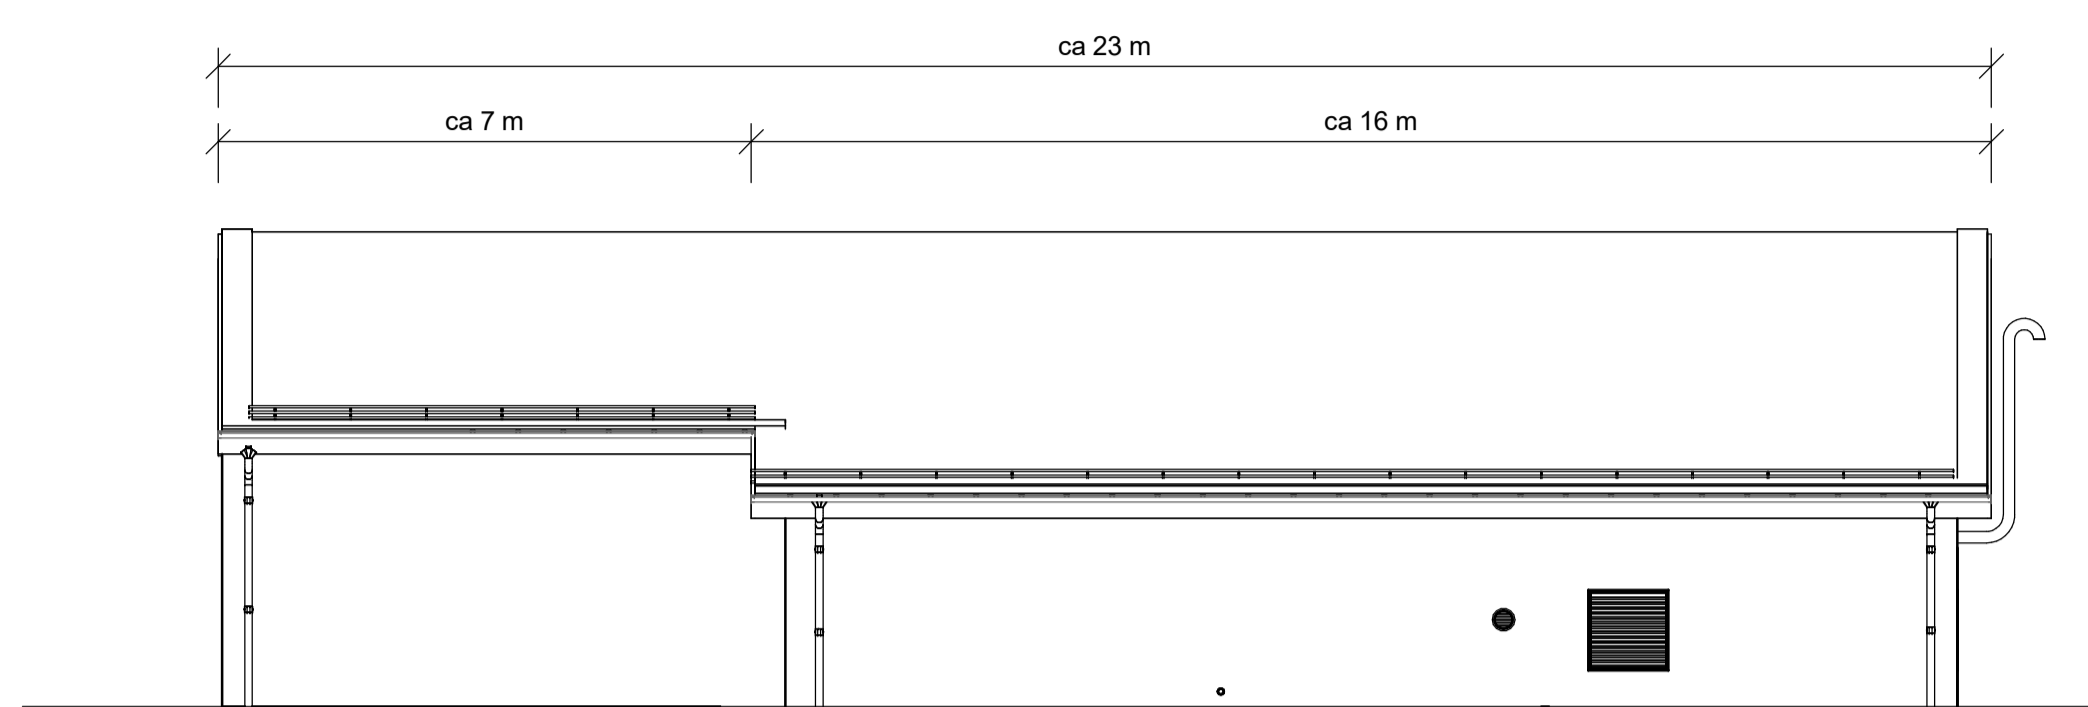


Fasade Sør
1 : 100

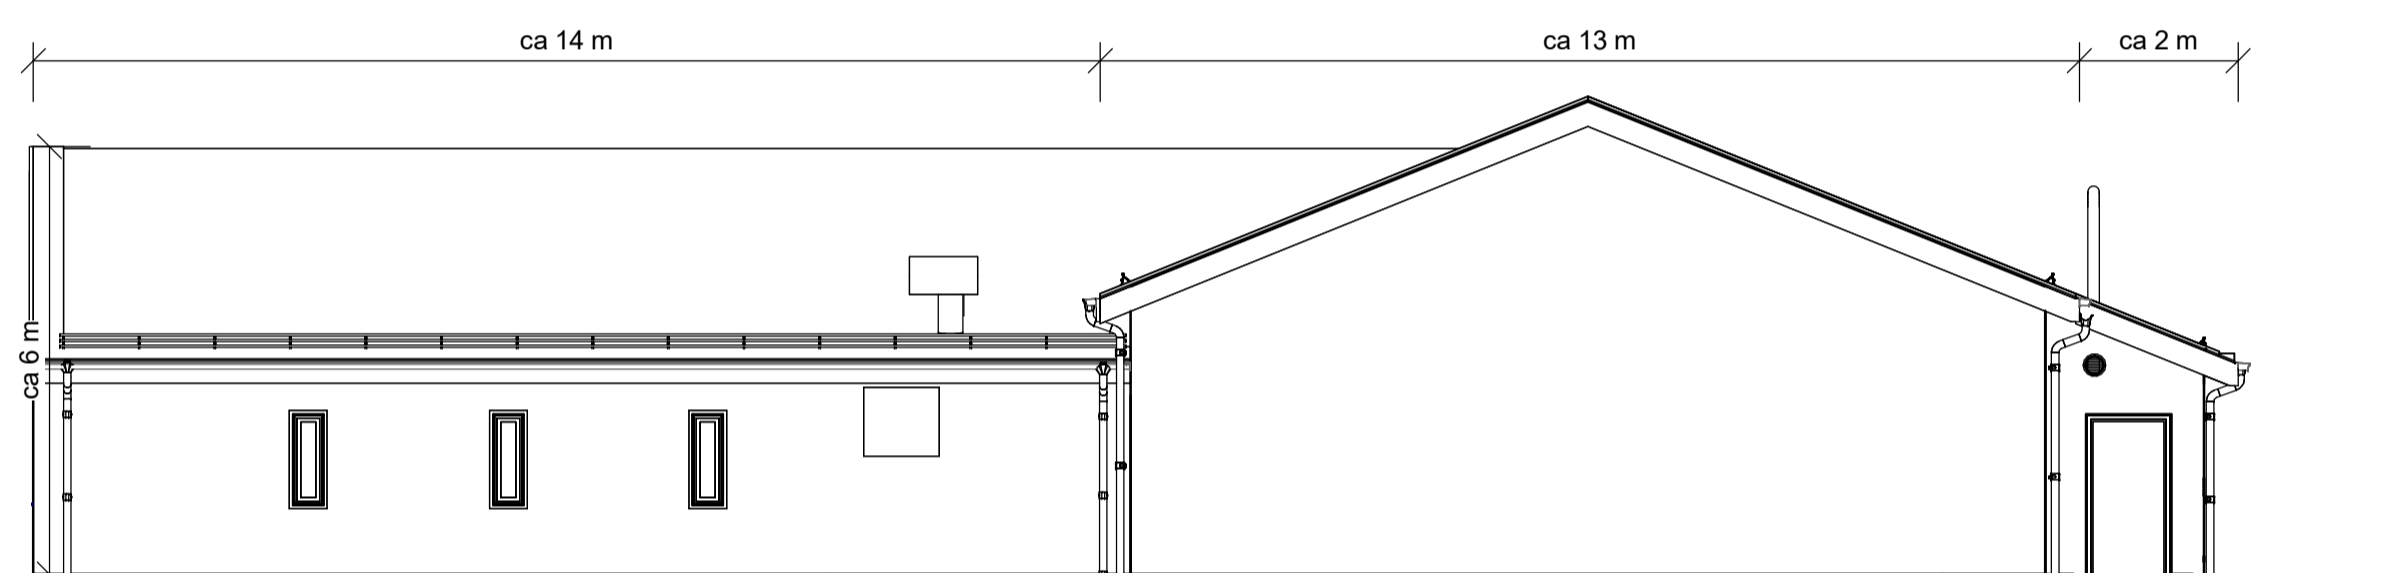


Fasade Vest
1 : 100

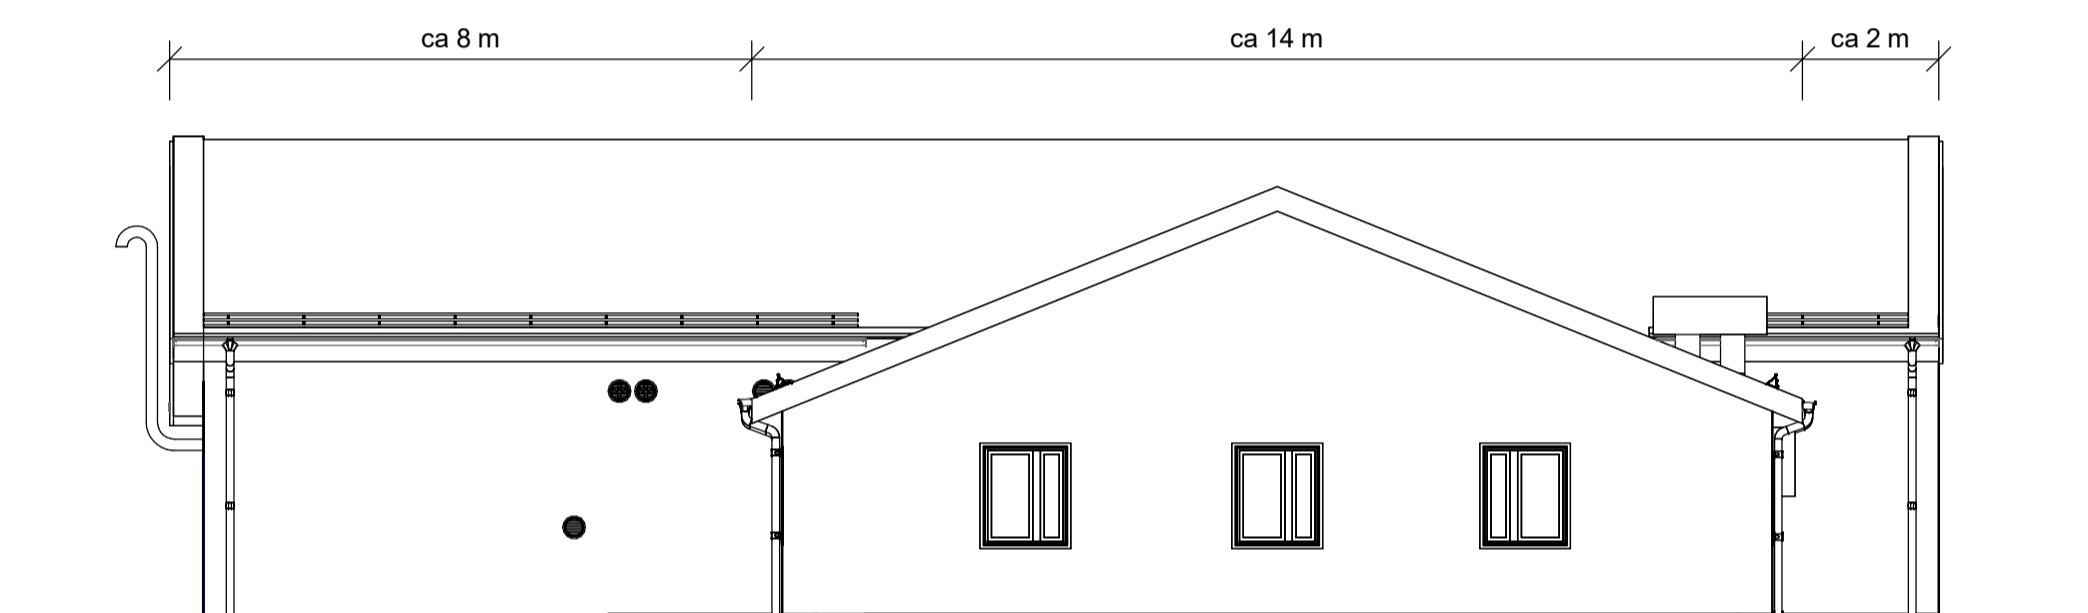

Fasade Nord
1 : 100

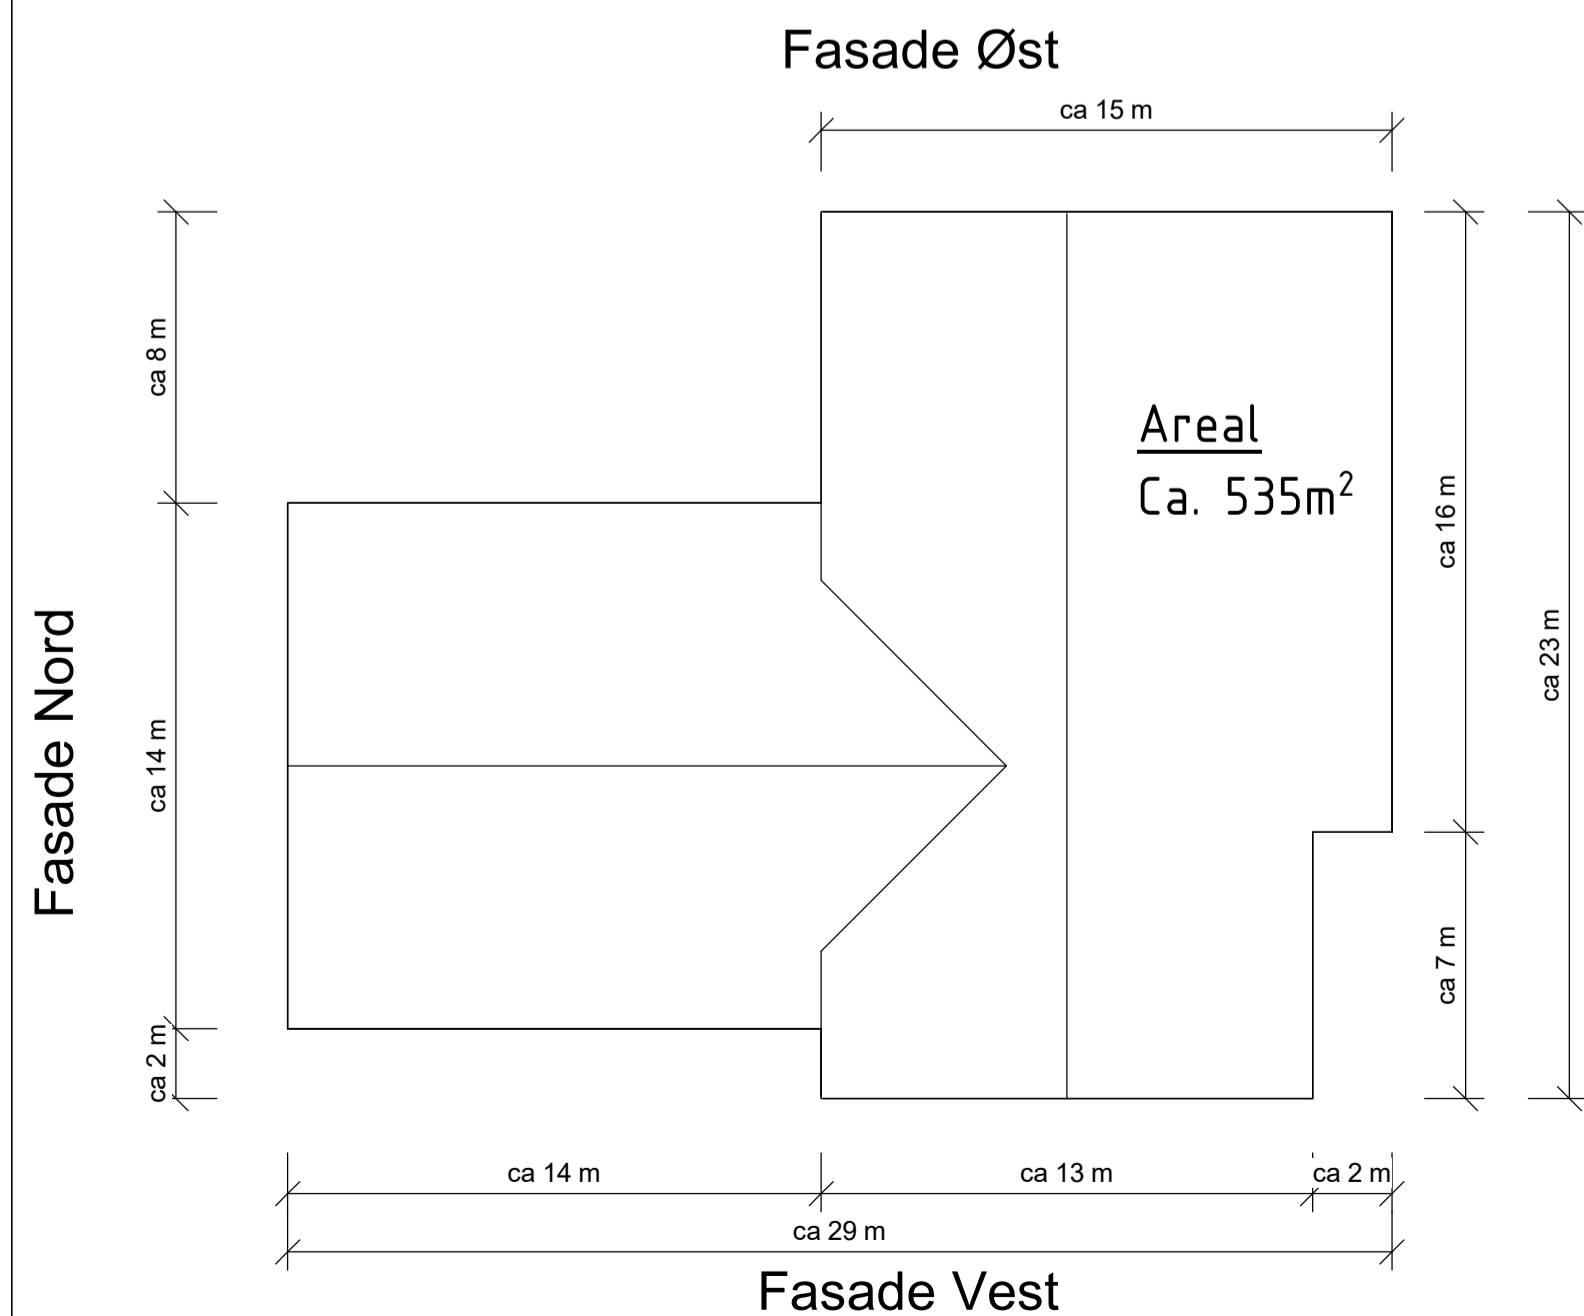

Plan konsesjon
1 : 200

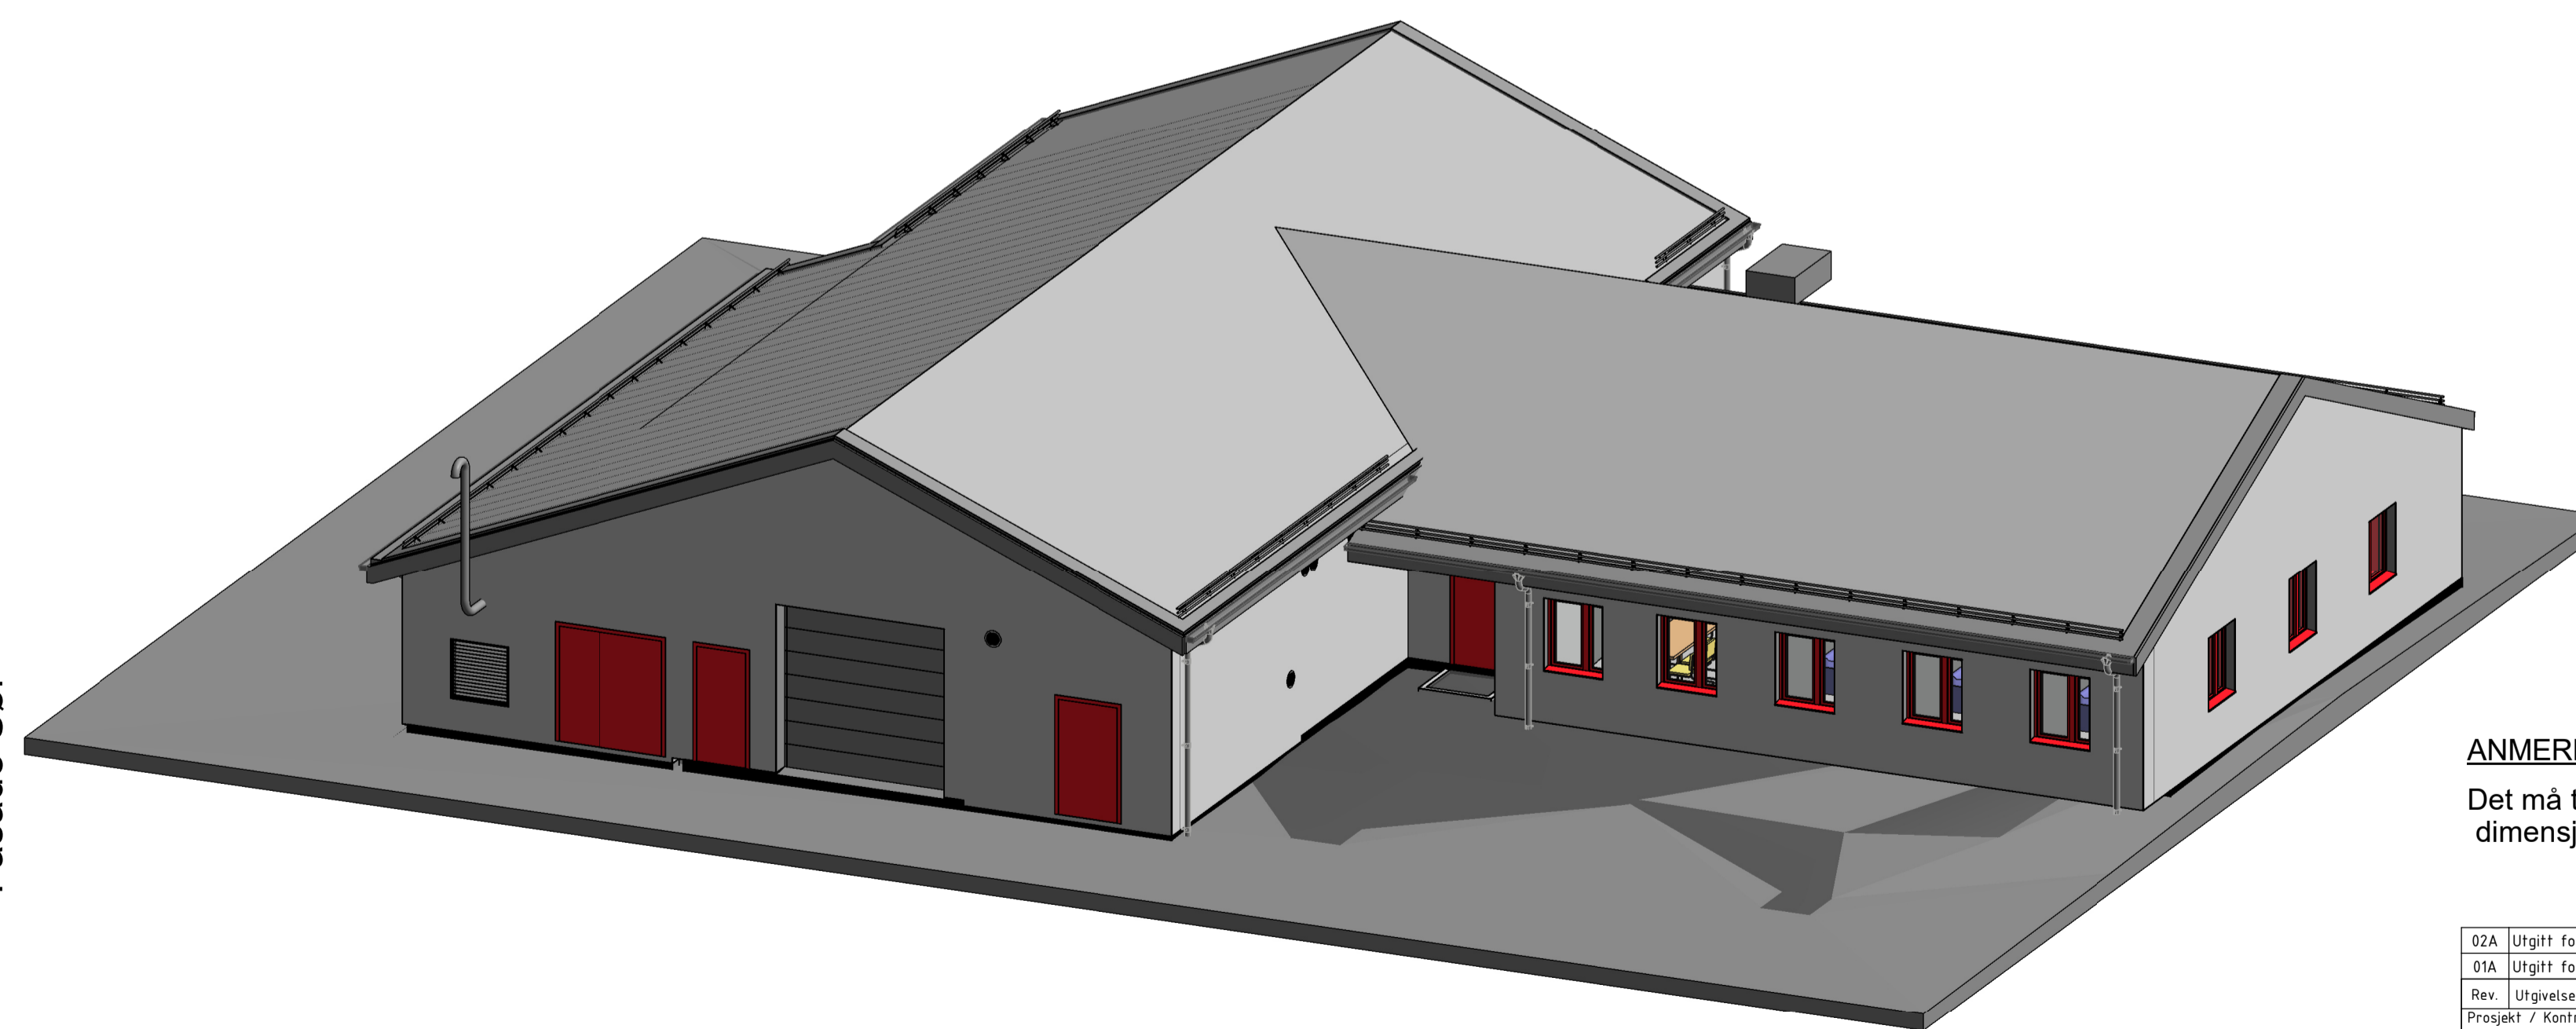

Stasjonsbygg 3D

ANMERKNINGER:
Det må tas hensyn til store snømengder ved dimensjonering av snøfangerer og takrenner.

02A	Utgitt for konsesjonsøknad	NO1A1Y	NO1E6A	NOLAGR	06/03/2026
01A	Utgitt for konsesjonsøknad	NO1A1Y	NO1E6A	NOLAGR	31/10/2025
Rev	Utgivelsesgrunn/Revisjonsbeskrivelse	Utarbeidet	Kontrollert	Godkjent	Dato 02.mn.2025
Prosjekt / Kontrakt nr: 1024-124-1					
Titel Lebesby A Transformatorstasjon Stasjonsbygg Plan og fasader					Wkstokk As indicated Koordinatsystem EUREF89 NTM26 Høydesystem NN2000
Byggherre Statnett		Leverandør sweco		Fagansvarlig NO1E6A Utførende NO1A1Y	
Graderigg A0 Åpen		Leverandørens dokumentnummer 10322-LEB-1024-1241-4-0035		Format A1 Blad 1/1	
Erstatter dokument		Dokumentnummer 10322-LEB-1024-1241-4-0035		Blad 1/1	