
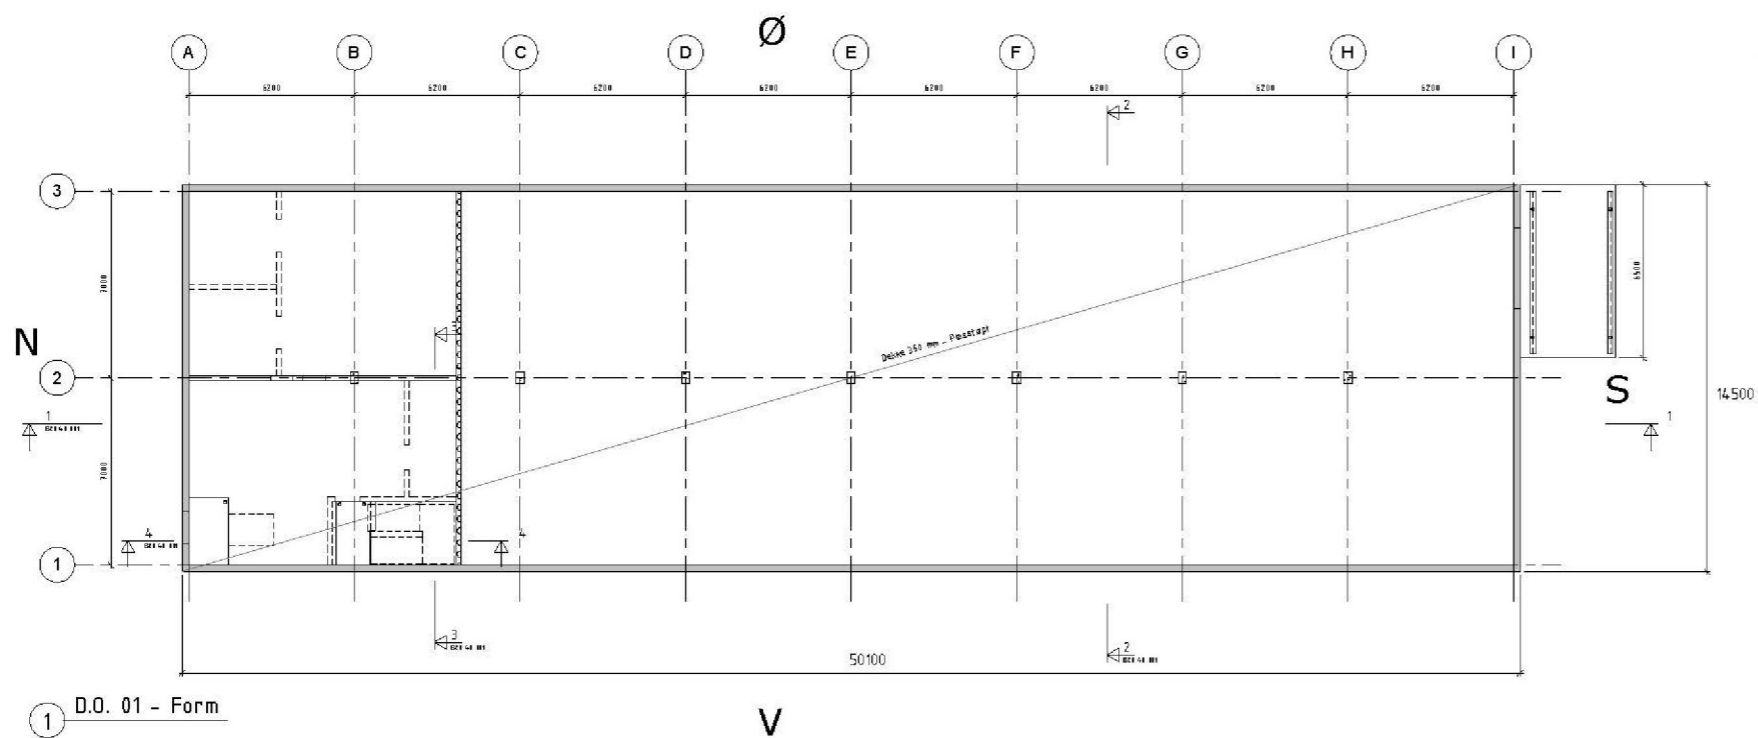
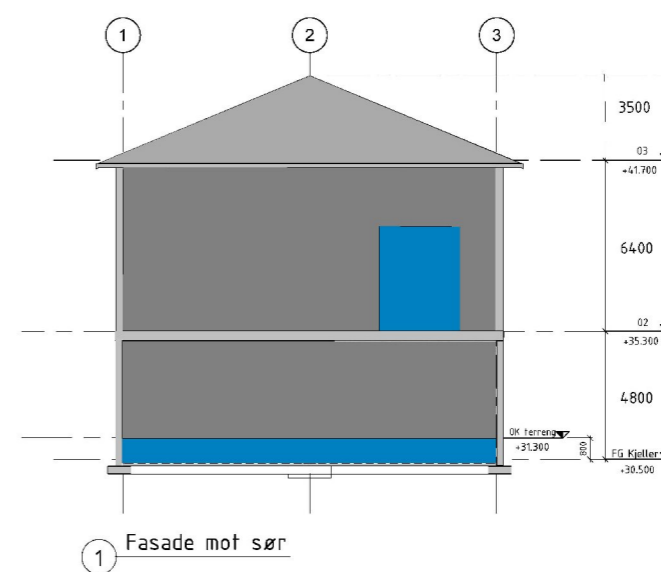


1 2 3 4 5 6 7 8

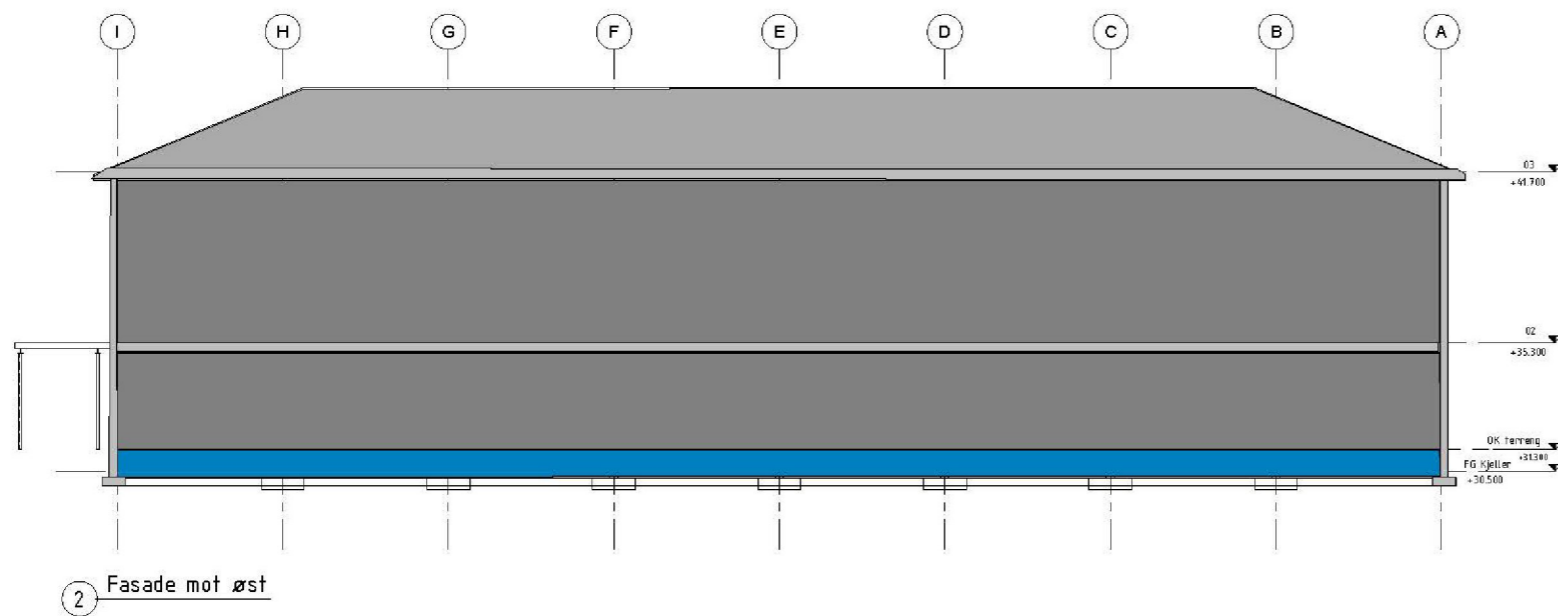

						Utarbeidet 10.10.2023 Jan Ness		Øygarden 132kV BKK BKK AS Kokstadvegen 37 Tlf: 55 12 70 00 Postboks 7050 www.bkk.no 5020 Bergen		Eksternt dok.nummer		Erstatning for		Blad	
						Kontrollert 10.10.2023 Jan Ness				Nytt bygg Oppriss - Fasader		=		Neste	
						Godkjent 10.10.2023 Jan Ness						+		-	
Status	Kommentar	Dato	Utarbeidet	Kontrollert	Godkjent			Anlegg	Fag	EBL-Kode	Dok.type	Løpnr.	Rev.indeks	Versjonsnr.	
								607	E	930	E11	0004	IFR	1.1	