


Oppriss sør
1 : 75

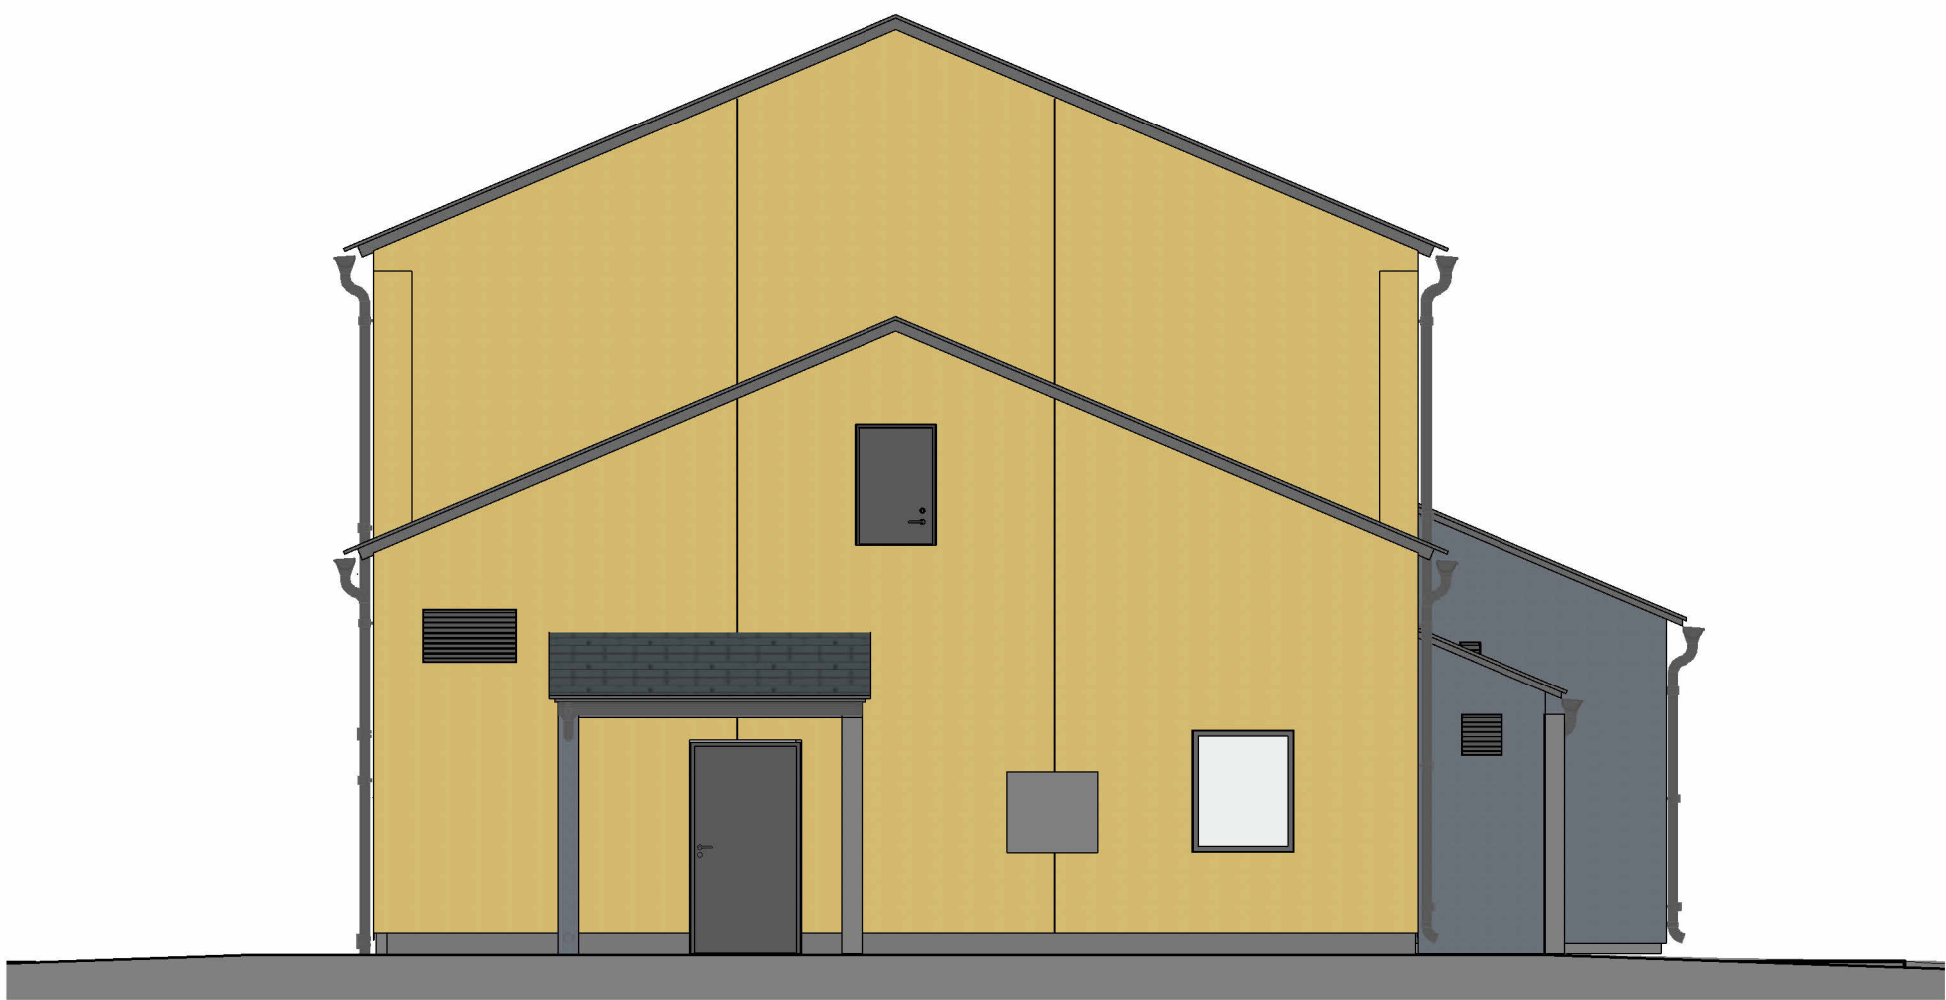

Oppriss vest
1 : 75



02	2025-06-27	For godkjenning hos myndigheter	HLMAL	NaMei	EBUKU
01	2025-04-10	For godkjenning hos myndigheter	HLMAL	NaMei	SIOTE
Rev.	Dato	Beskrivelse	Utarbeidet	Fagkontroll	Godkjent
Dette dokumentet er utarbeidet av Norconsult AS som del av det oppdraget som fremgår nedenfor. Opphavsretten tilhører Norconsult AS. Dokumentet må bare benyttes til det formål som oppdragsavtalen beskriver, og må ikke kopieres eller gjøres tilgjengelig på annen måte eller i større utstrækning enn formålet tillater.					Målestokk (gjelder A1)
Iede					1:75
Vestfjorddalen transformatorstasjon Oppriss sør og vest					
Søknadstegninger NVE					
Norconsult		Oppdragsnummer	Tegningsnummer		Revisjon
		52404608	83516-CLH-0144		02