

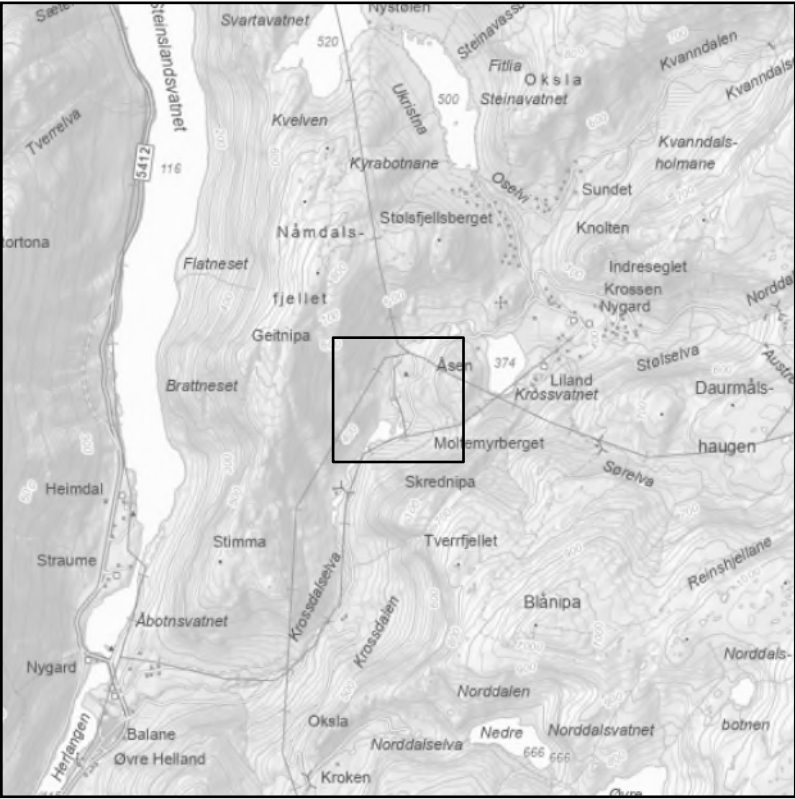
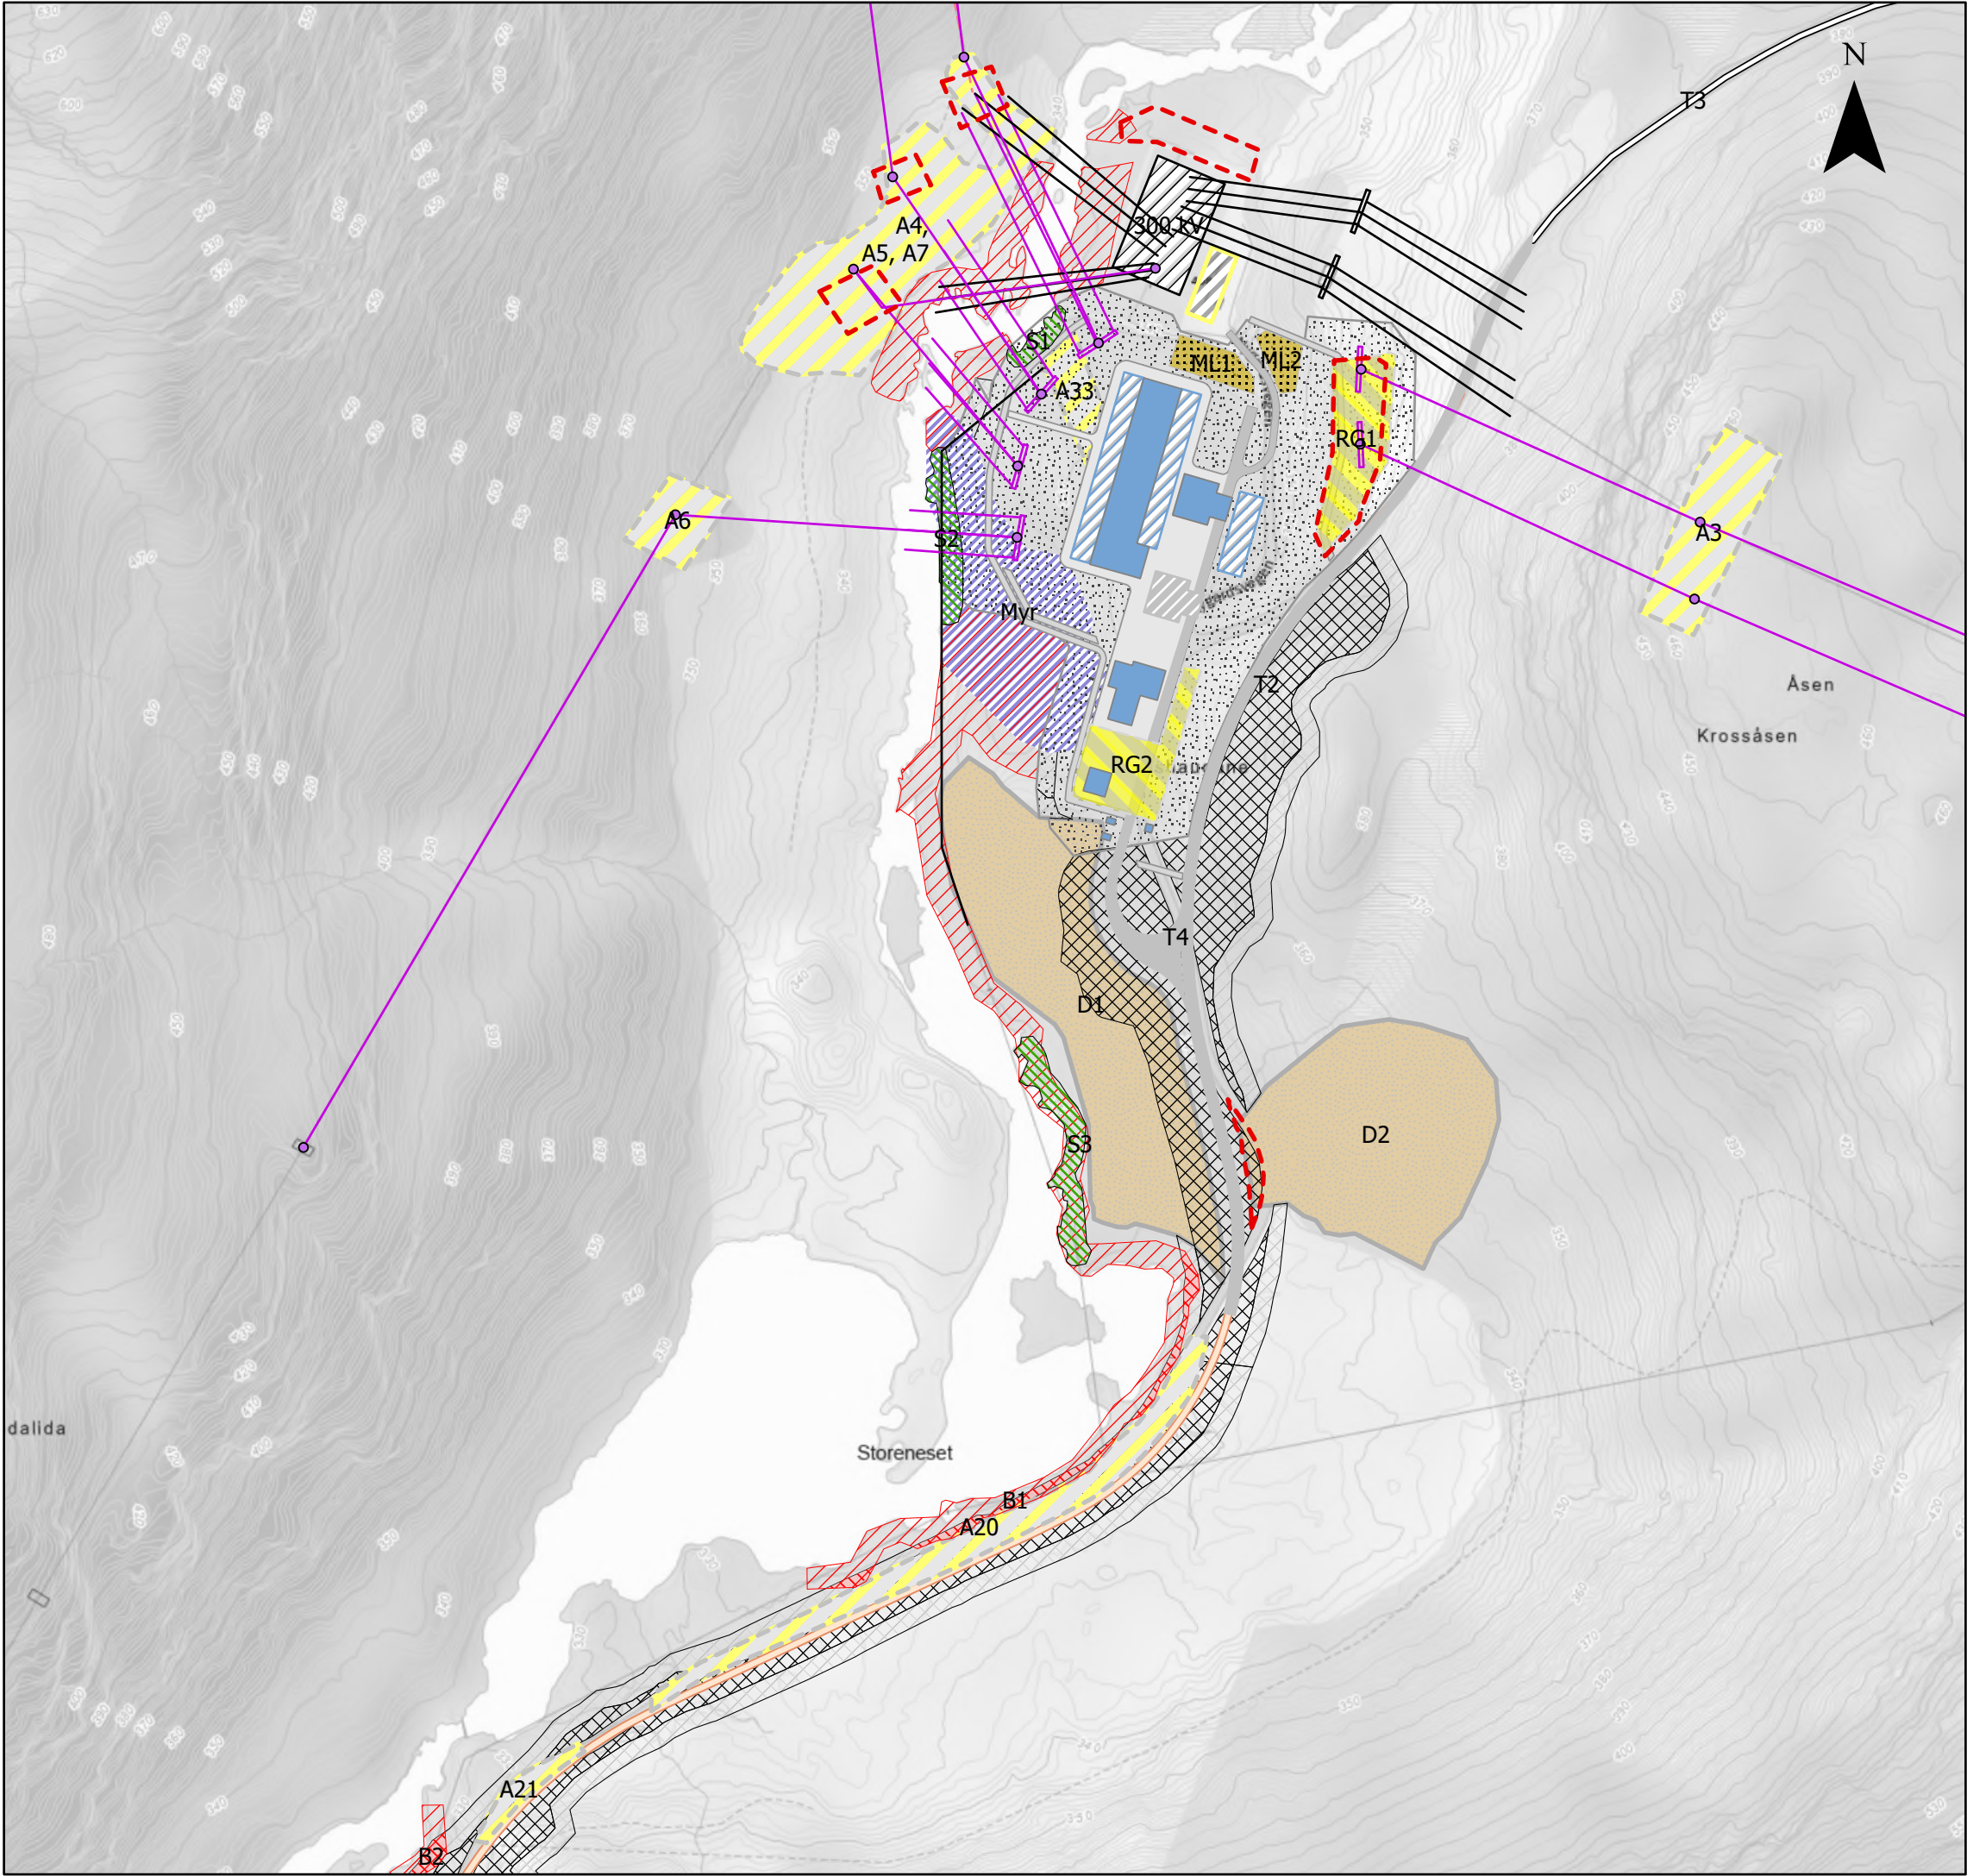



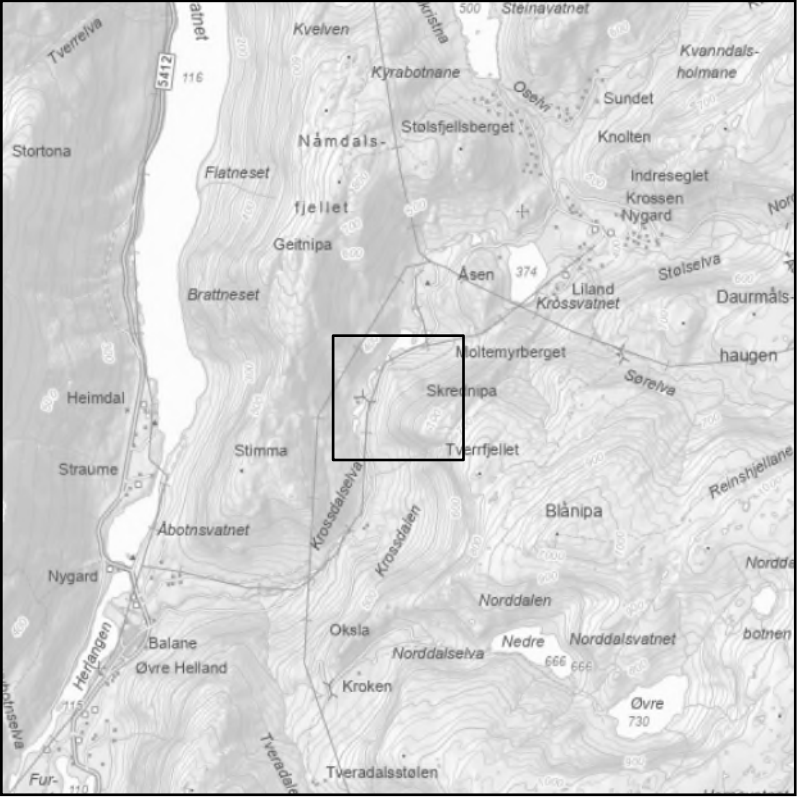


Tegnforklaring	
Oppgradering av Nygårdsvegen	Mulig fremtidig utvidelse
Nygårdsvegen deponi	Riggplass midlertidig
Erosjonssikring	Eksisterende 300 kV apparatanlegg
Anleggssoner	Eksisterende bygning
Bevaring av kantvegetasjon	Eksisterende myr
Midlertidig arealbeslag	Nytt apparatanlegg
Permanent arealbeslag	Ny bygning
Ledning rives	Ny gjerdevei
Eksisterende luftledning	Grus/asfalt
Ny luftledning	Anleggsvei for ledningsbygging
Mellomlagringsområde	Ledninger
Ny arealbruk	Master
Ny vei	Anleggsplass konsesjonskart
Restriksjonsområde	



Arealbrukskart Krossdalen			
Prosjekt 10228861 - SSMK			
Kartblad 1 av 25		Kunde Statnett	
Koordinatsystem ETRS 1989 UTM Zone 33N			
Dato 13.11.2025	Utarbeidet av NODINH	Kontrollert av NOINST	Målestokk (A3) 1:3 200
Kartdata fra © Geodata AS, Kartverket, Geovekst og kommunene, OpenStreetMap			SWECO 

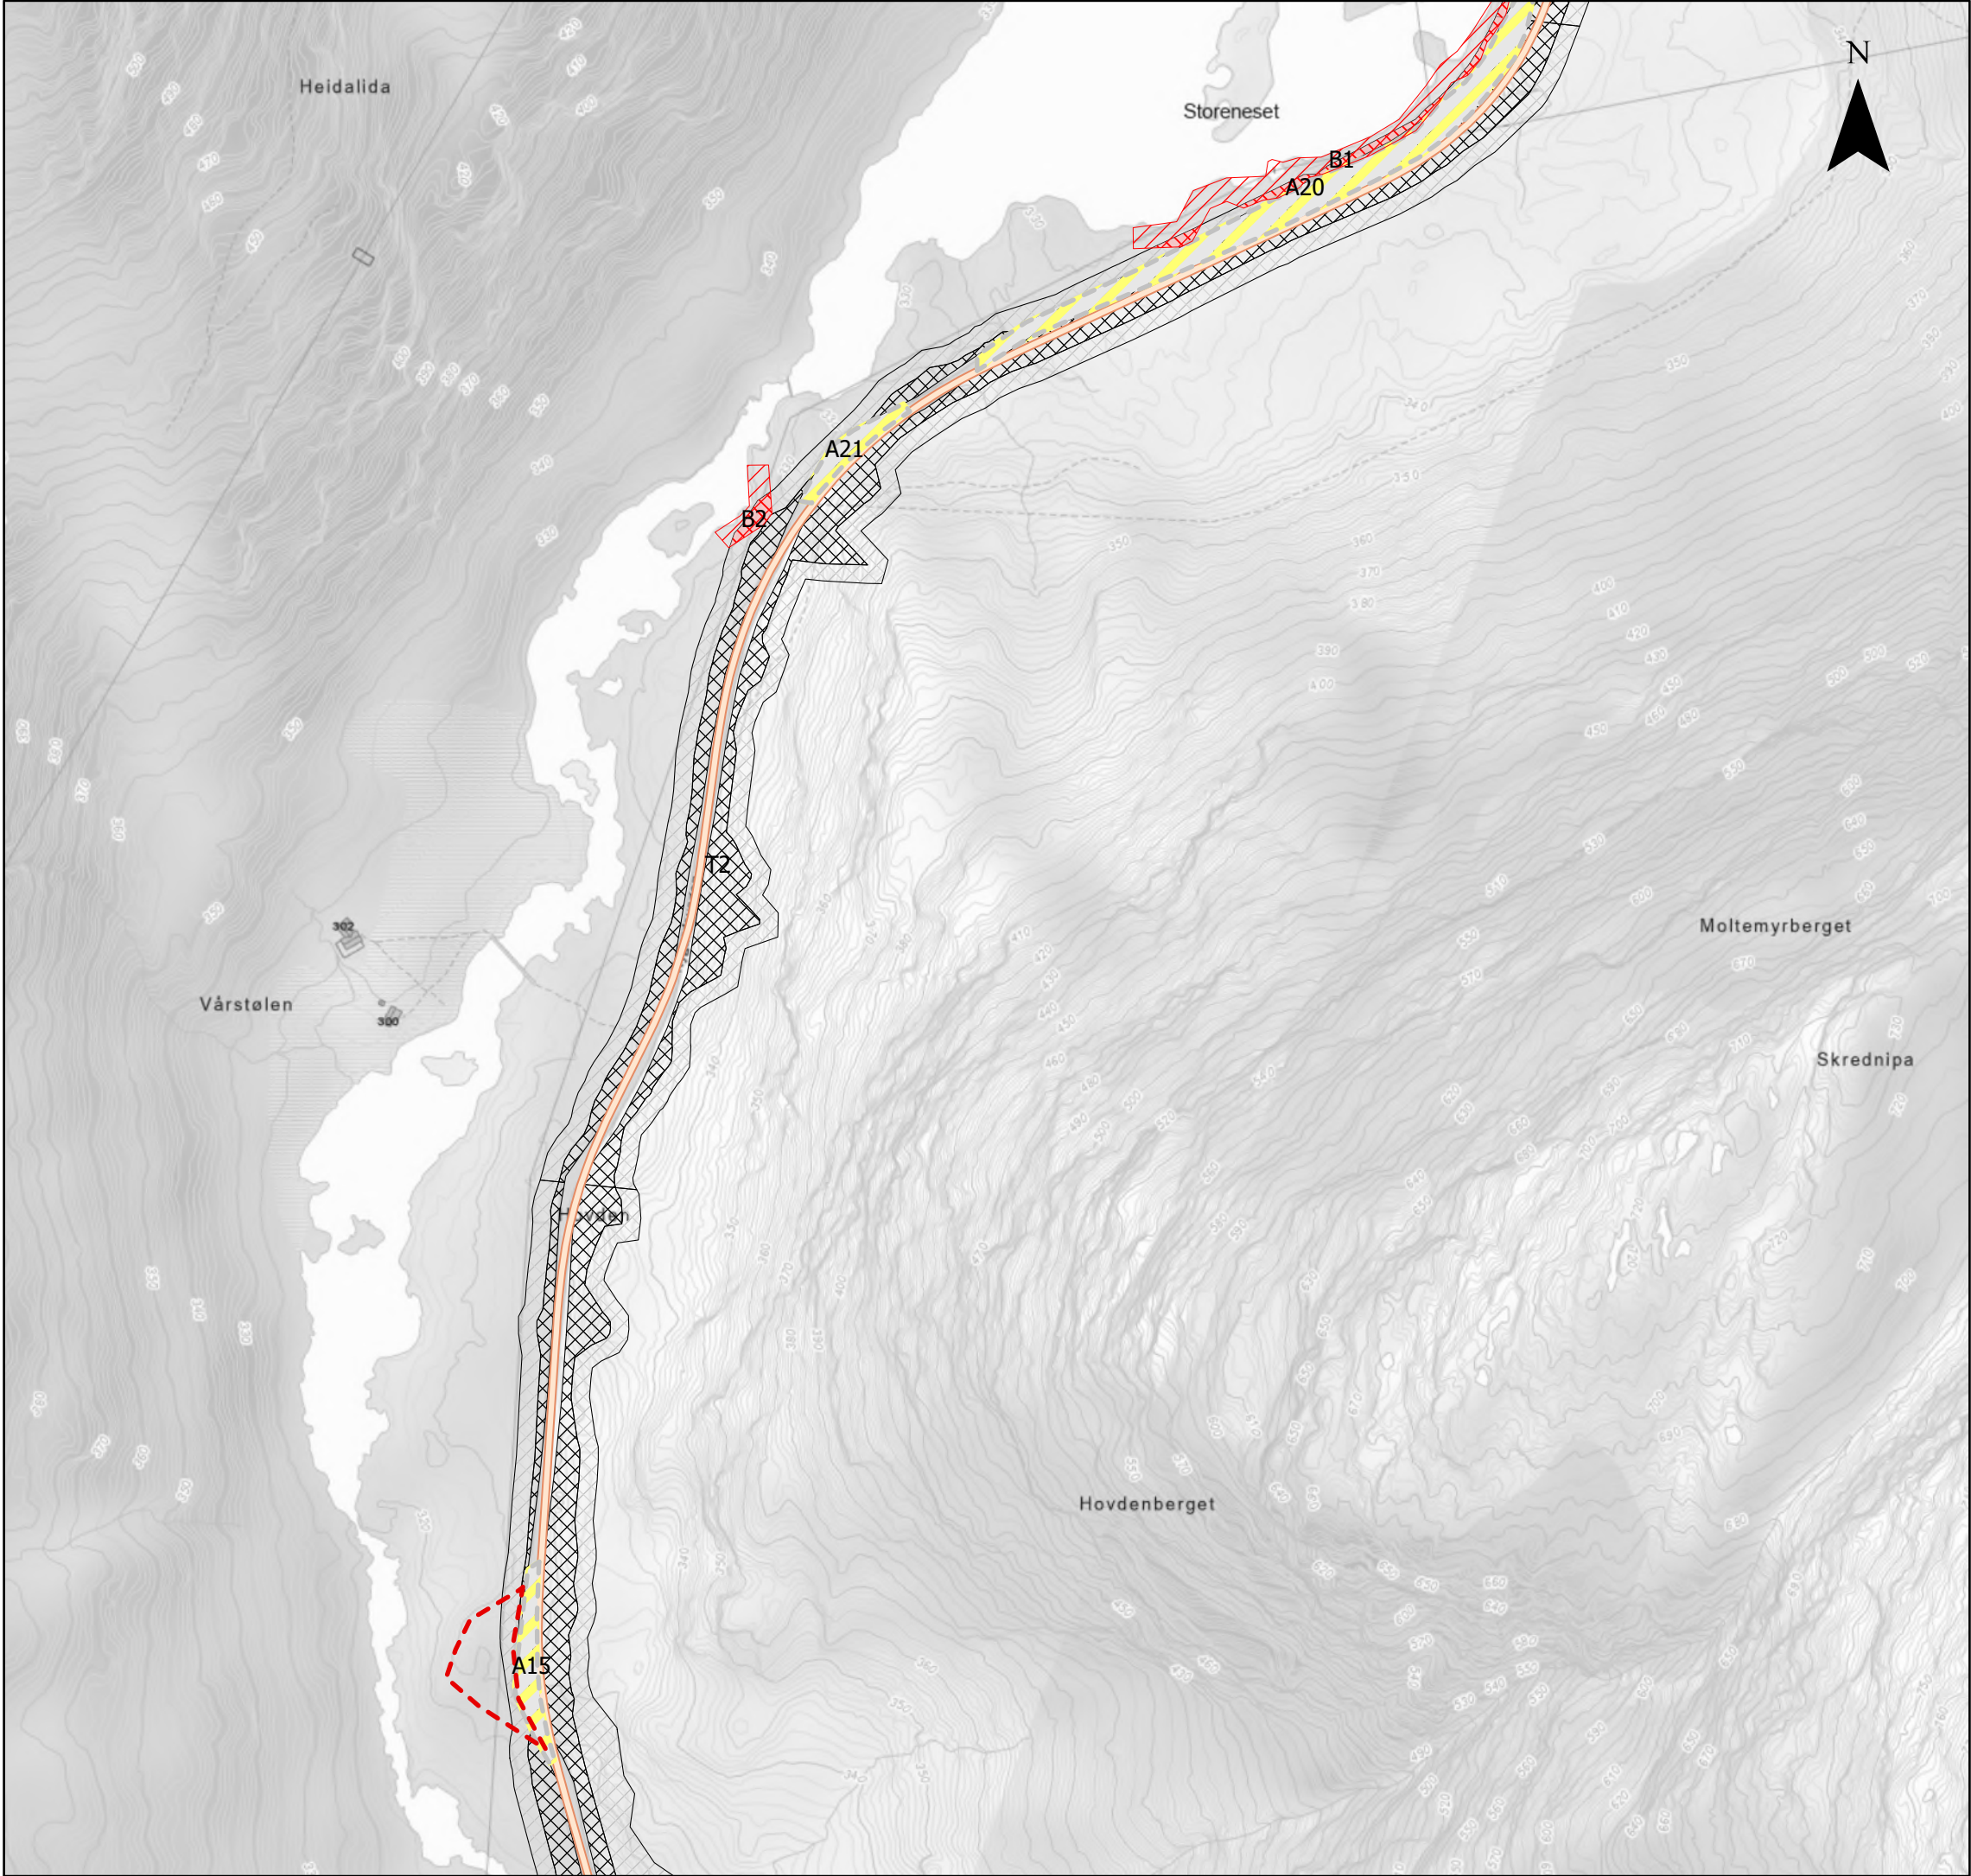



Tegnforklaring			
 Oppgradering av Nygårdsvegen			
 Anleggssoner			
 Bevaring av kantvegetasjon			
 Midlertidig arealbeslag			
 Permanent arealbeslag			
 Restriksjonsområde			
 Anleggsplass konsesjonskart			

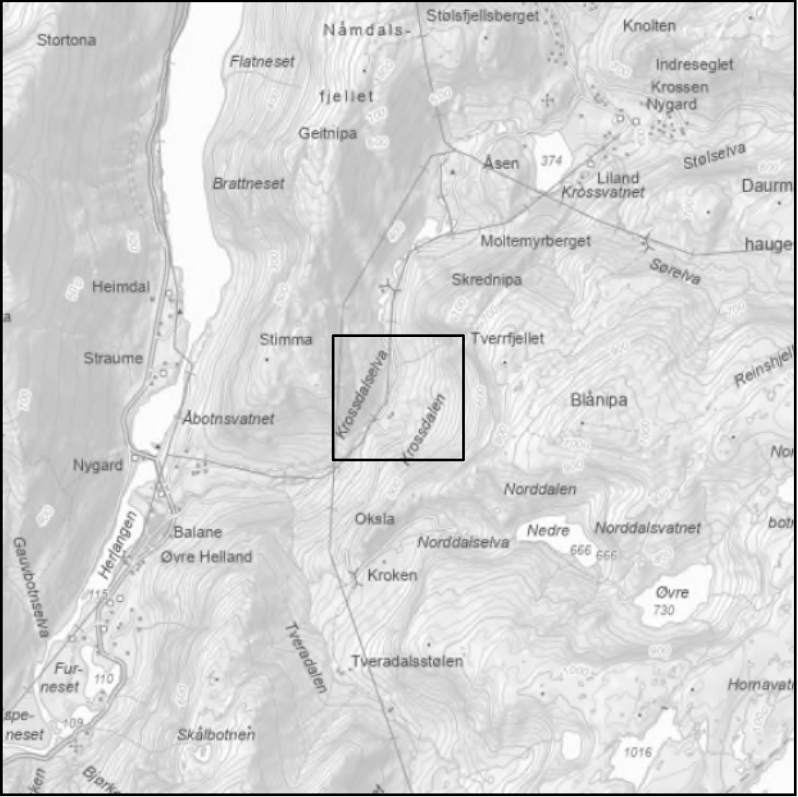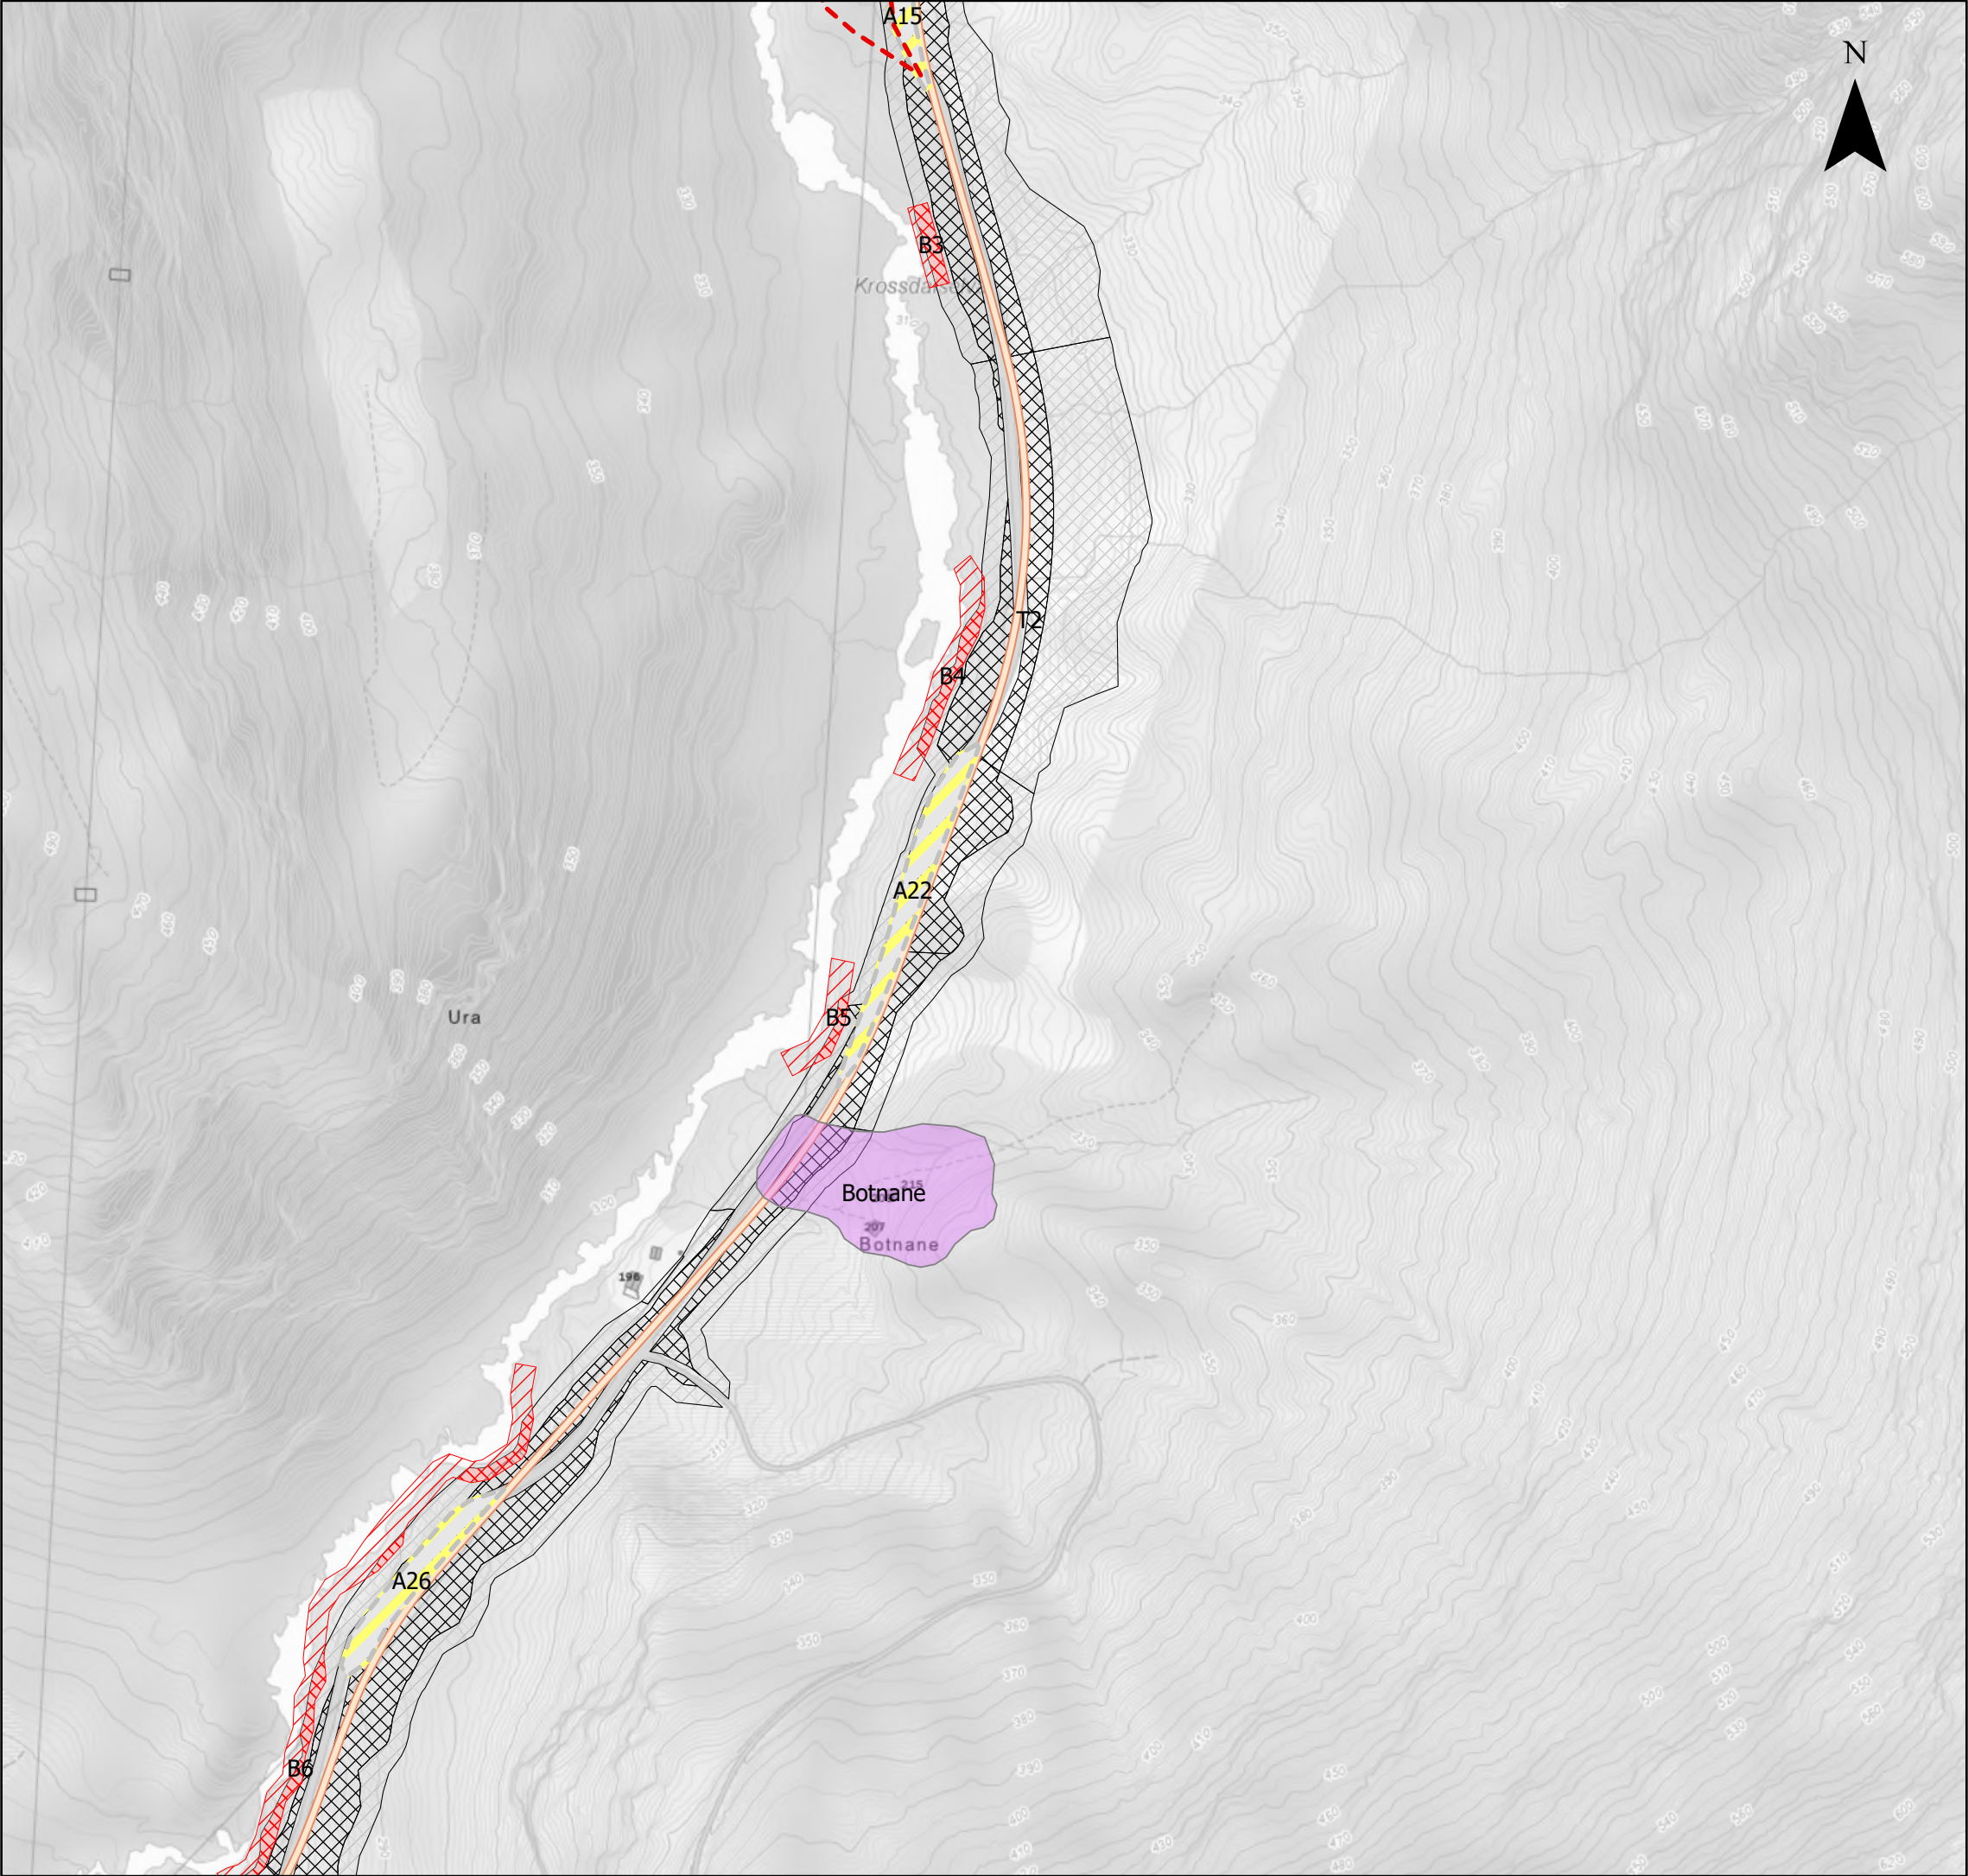



Tegnforklaring			
	Oppgradering av Nygårdsvegen		
	Anleggssoner		
	Bevaring av kantvegetasjon		
	Midlertidig arealbeslag		
	Permanent arealbeslag		
	Restriksjonsområde		
	Anleggsplass konsesjonskart		
	Kulturminner - delområder		
Arealbrukskart Krossdalen			
Prosjekt 10228861 - SSMK			
Kartblad 3 av 25		Kunde Statnett	
Koordinatsystem ETRS 1989 UTM Zone 33N			
Dato 13.11.2025	Utarbeidet av NODINH	Kontrollert av NOINST	Målestokk (A3) 1:3 200
Kartdata fra © Geodata AS, Kartverket, Geovekst og kommunene, OpenStreetMap			SWECO 

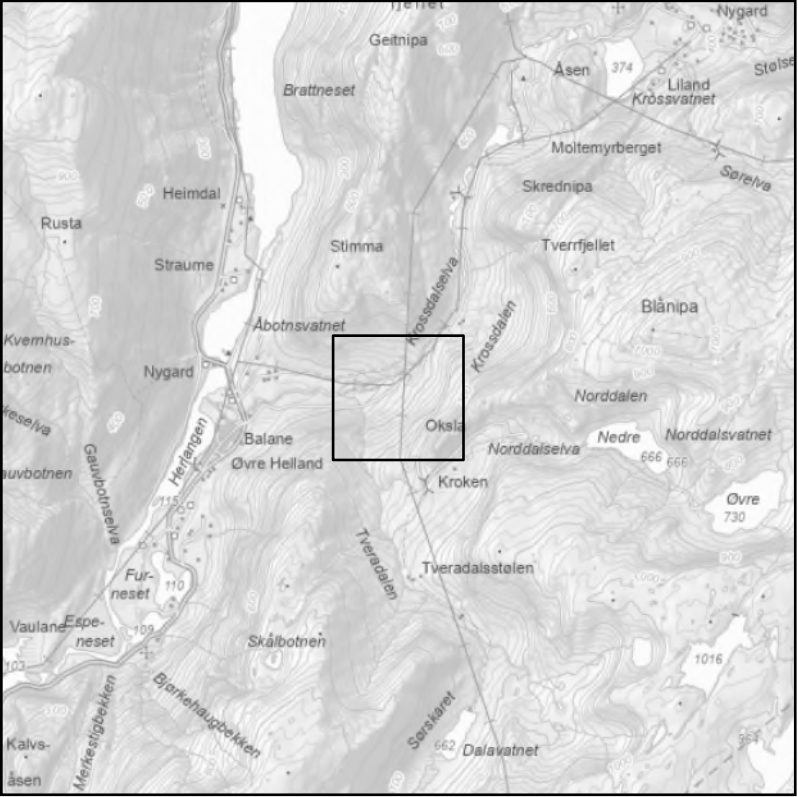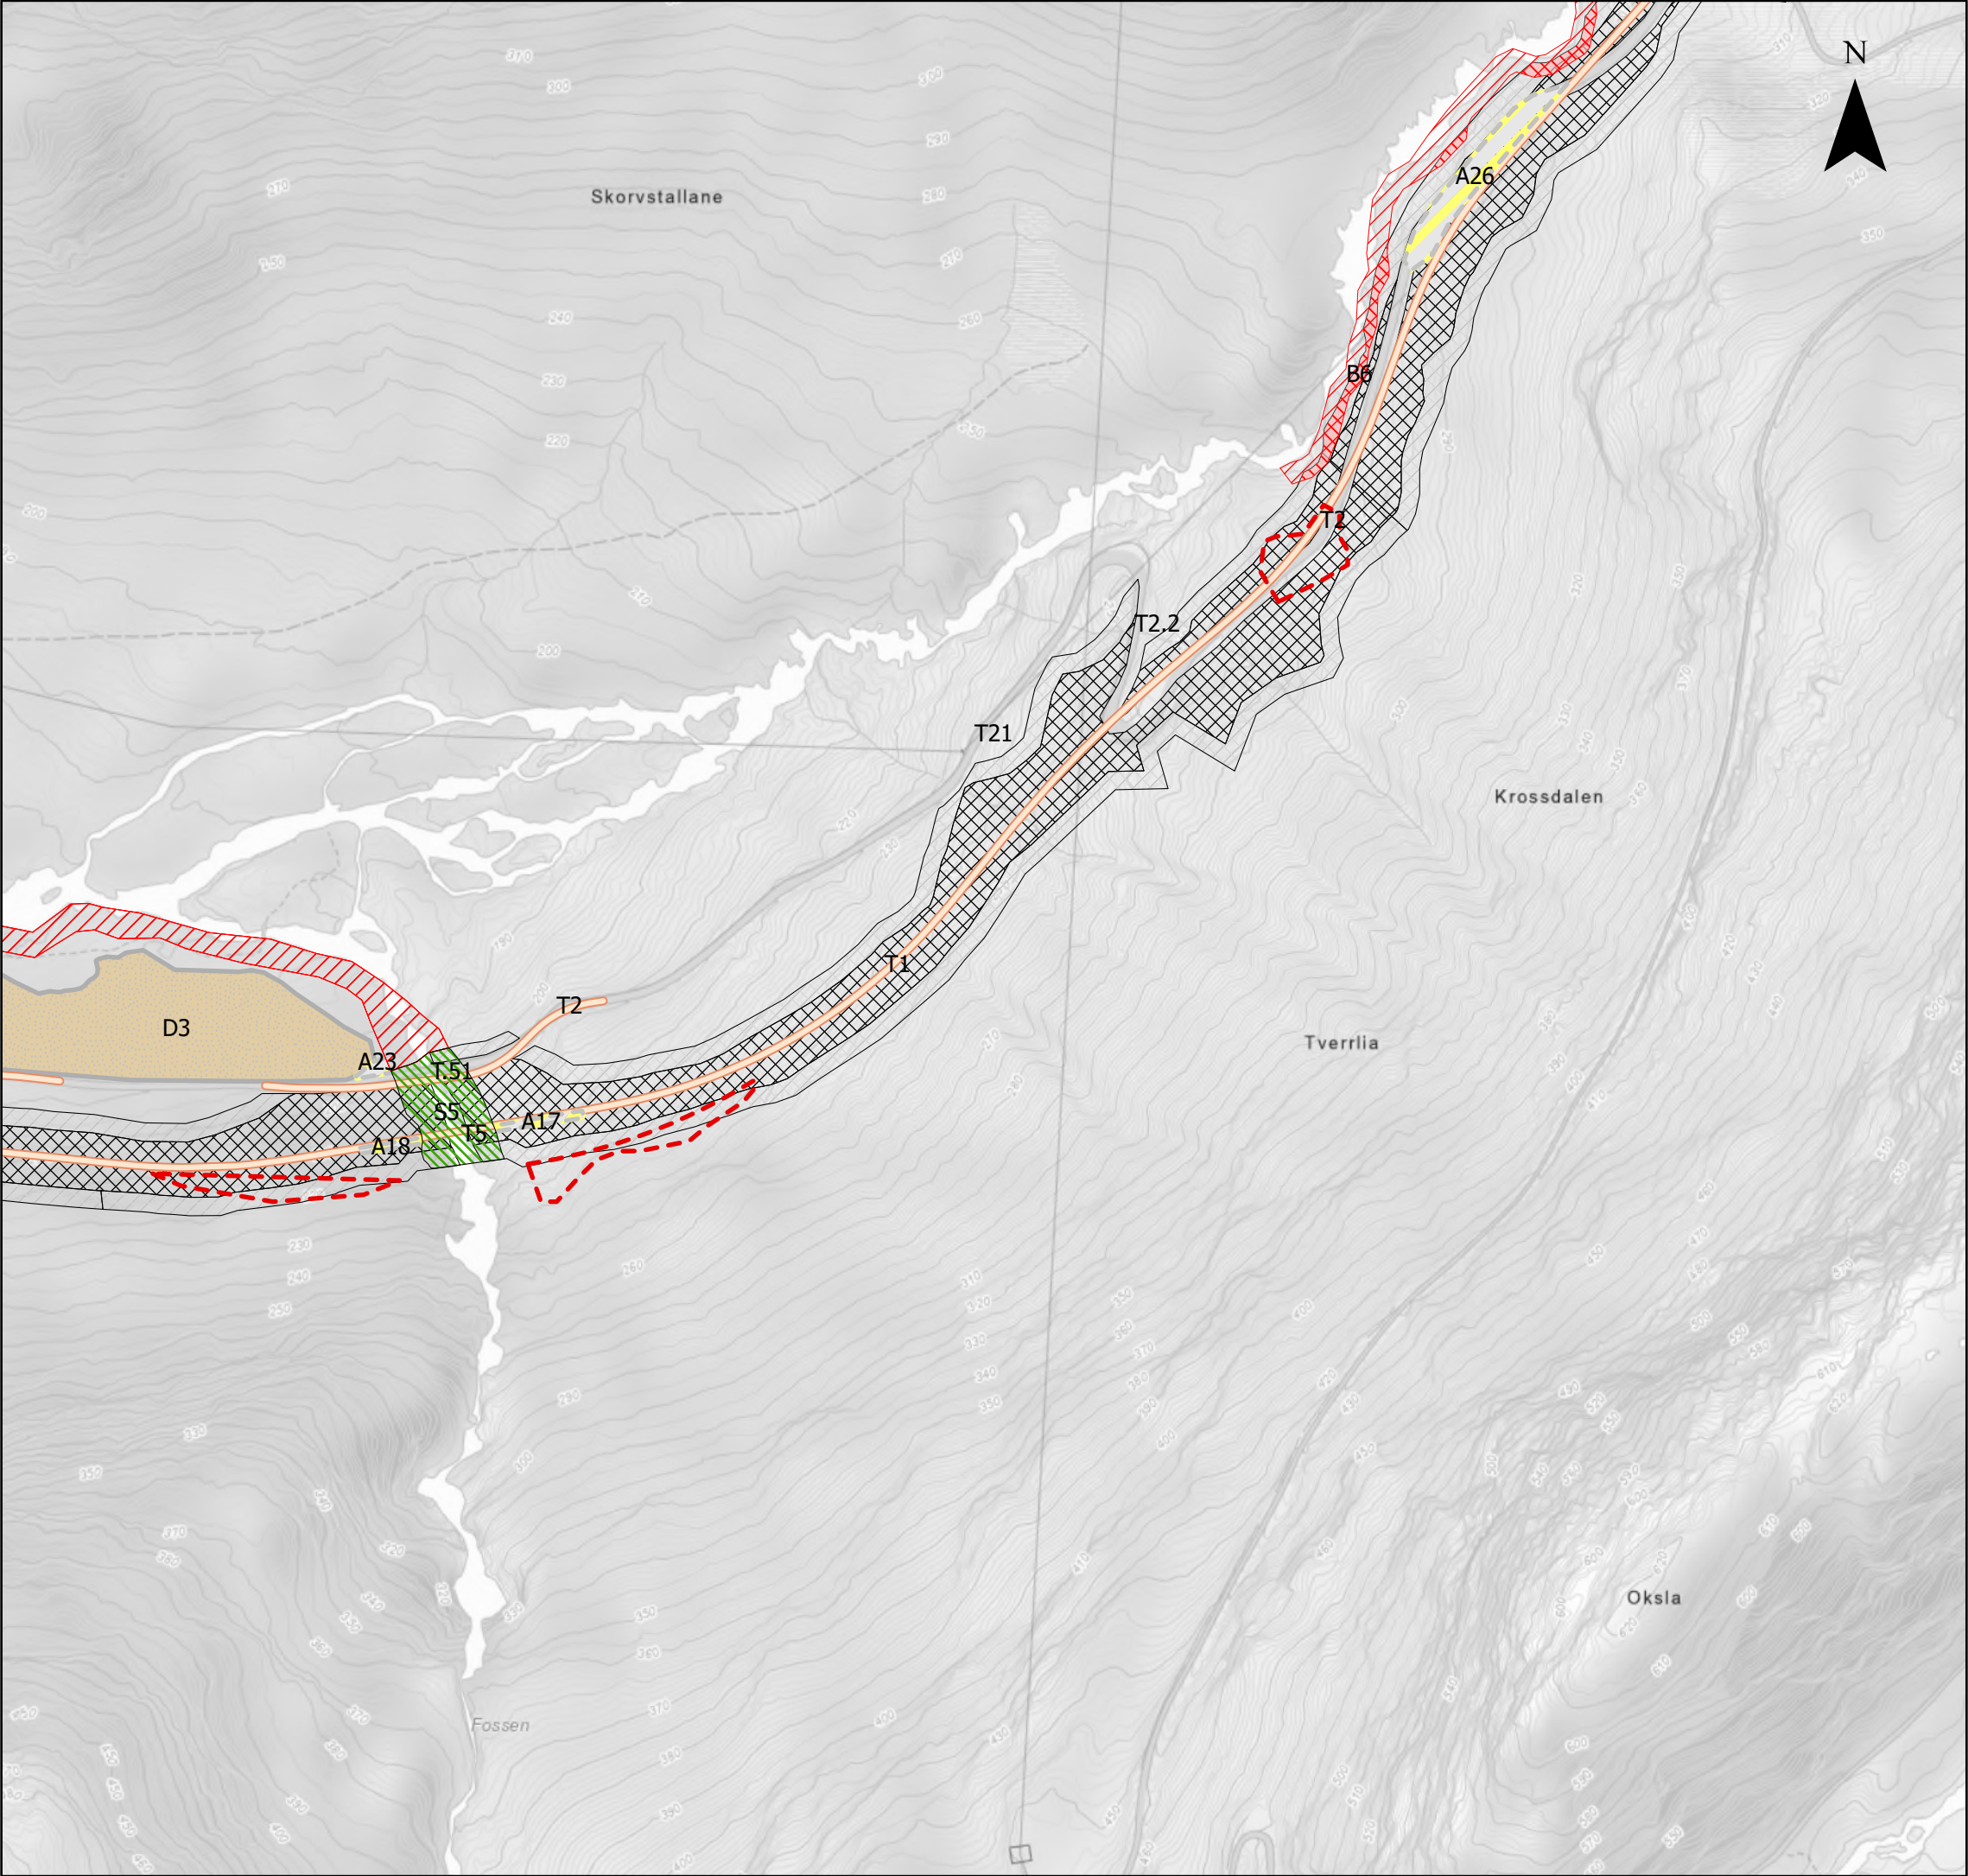



Tegnforklaring  Oppgradering av Nygårdsvegen  Nygårdsvegen deponi  Erosjonssikring  Anleggssoner  Bevaring av kantvegetasjon  Midlertidig arealbeslag  Permanent arealbeslag  Restriksjonsområde  Anleggsplass konsesjonskart			
Arealbrukskart Krossdalen			
Prosjekt 10228861 - SSMK			
Kartblad 4 av 25		Kunde Statnett	
Koordinatsystem ETRS 1989 UTM Zone 33N			
Dato 13.11.2025	Utarbeidet av NODINH	Kontrollert av NOINST	Målestokk (A3) 1:3 200
Kartdata fra © Geodata AS, Kartverket, Geovekst og kommunene, OpenStreetMap			SWECO 

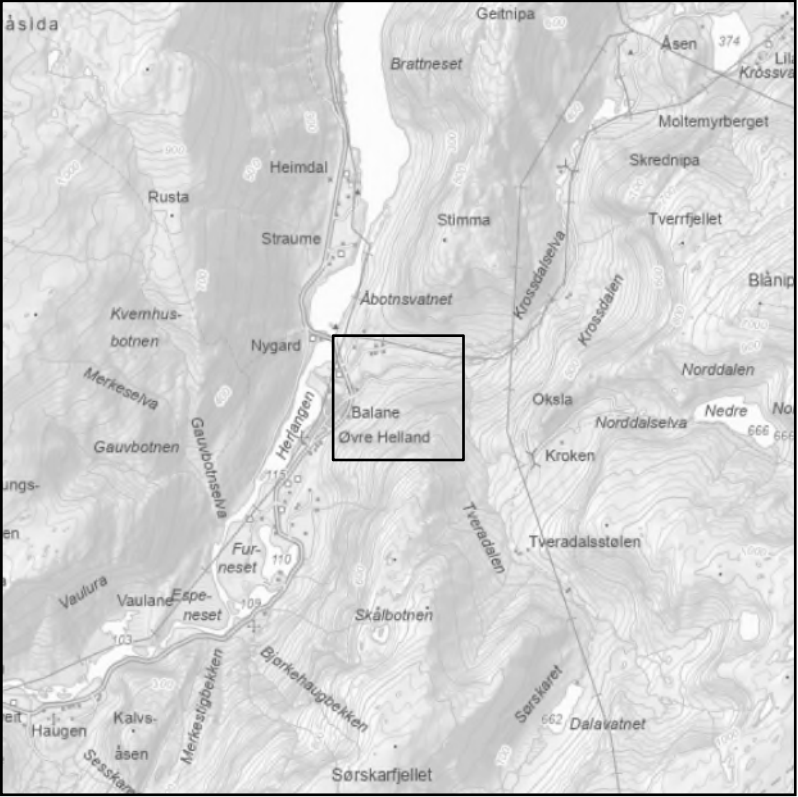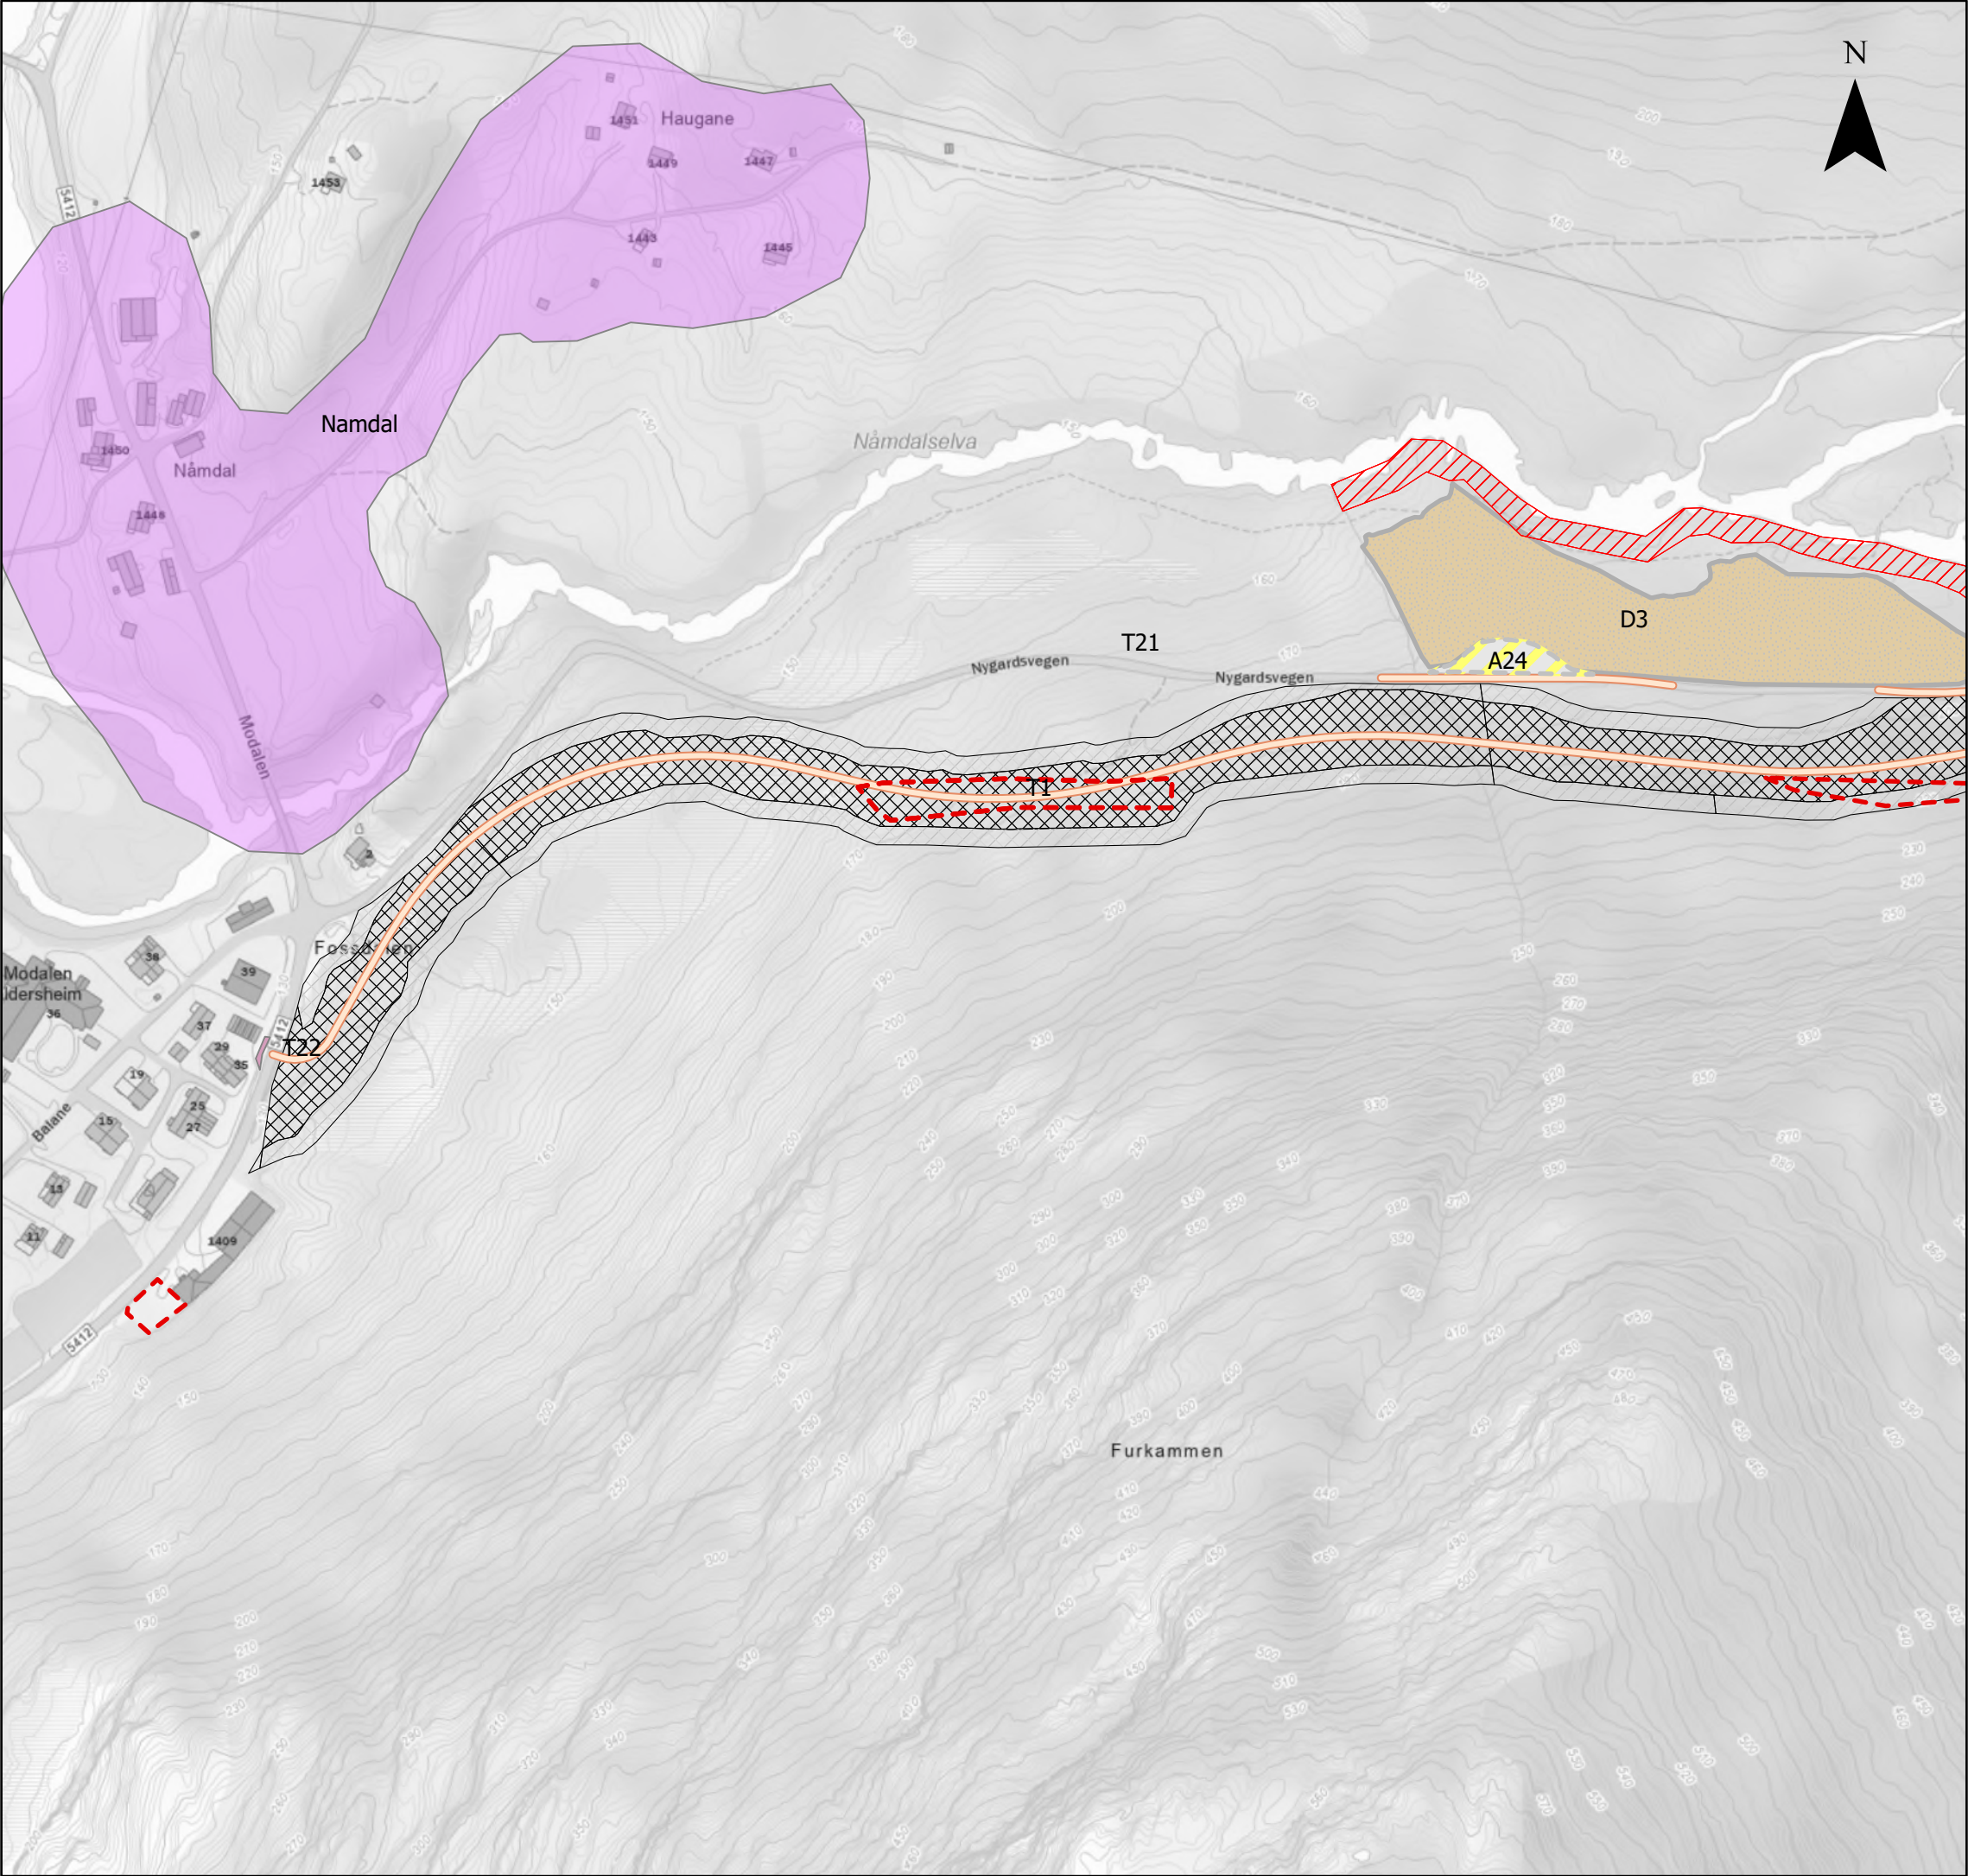



Tegnforklaring			
	Oppgradering av Nygårdsvegen		
	Nygårdsvegen deponi		
	Anleggssoner		
	Midlertidig arealbeslag		
	Permanent arealbeslag		
	Restriksjonsområde		
	Anleggsplass konsesjonskart		
	Kulturminner - delområder		
	Spirea		
Arealbrukskart Krossdalen			
Prosjekt 10228861 - SSMK			
Kartblad 5 av 25		Kunde Statnett	
Koordinatsystem ETRS 1989 UTM Zone 33N			
Dato 13.11.2025	Utarbeidet av NODINH	Kontrollert av NOINST	Målestokk (A3) 1:3 200
Kartdata fra © Geodata AS, Kartverket, Geovekst og kommunene, OpenStreetMap			SWECO 

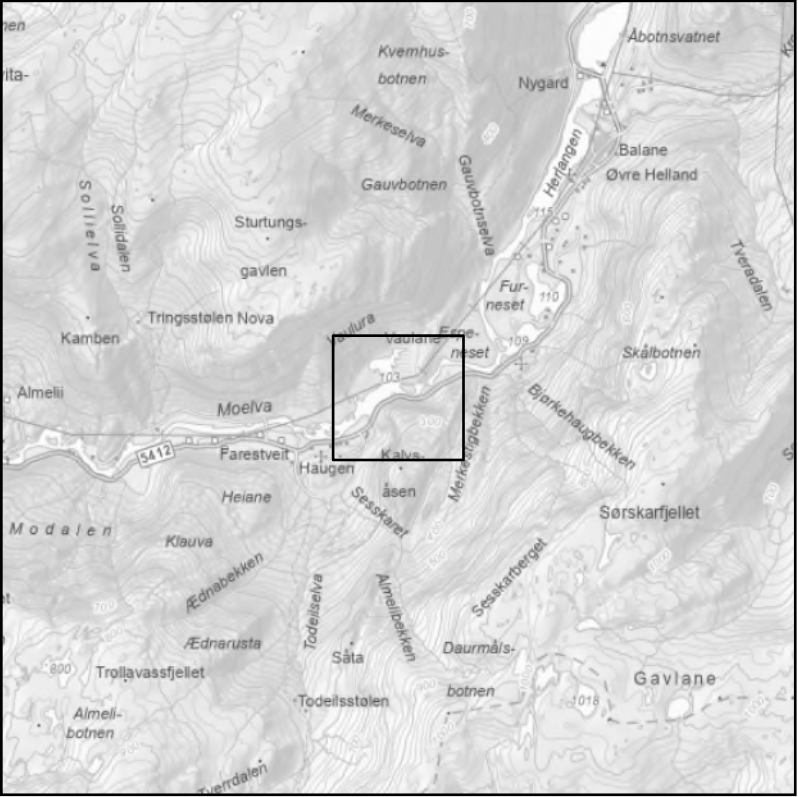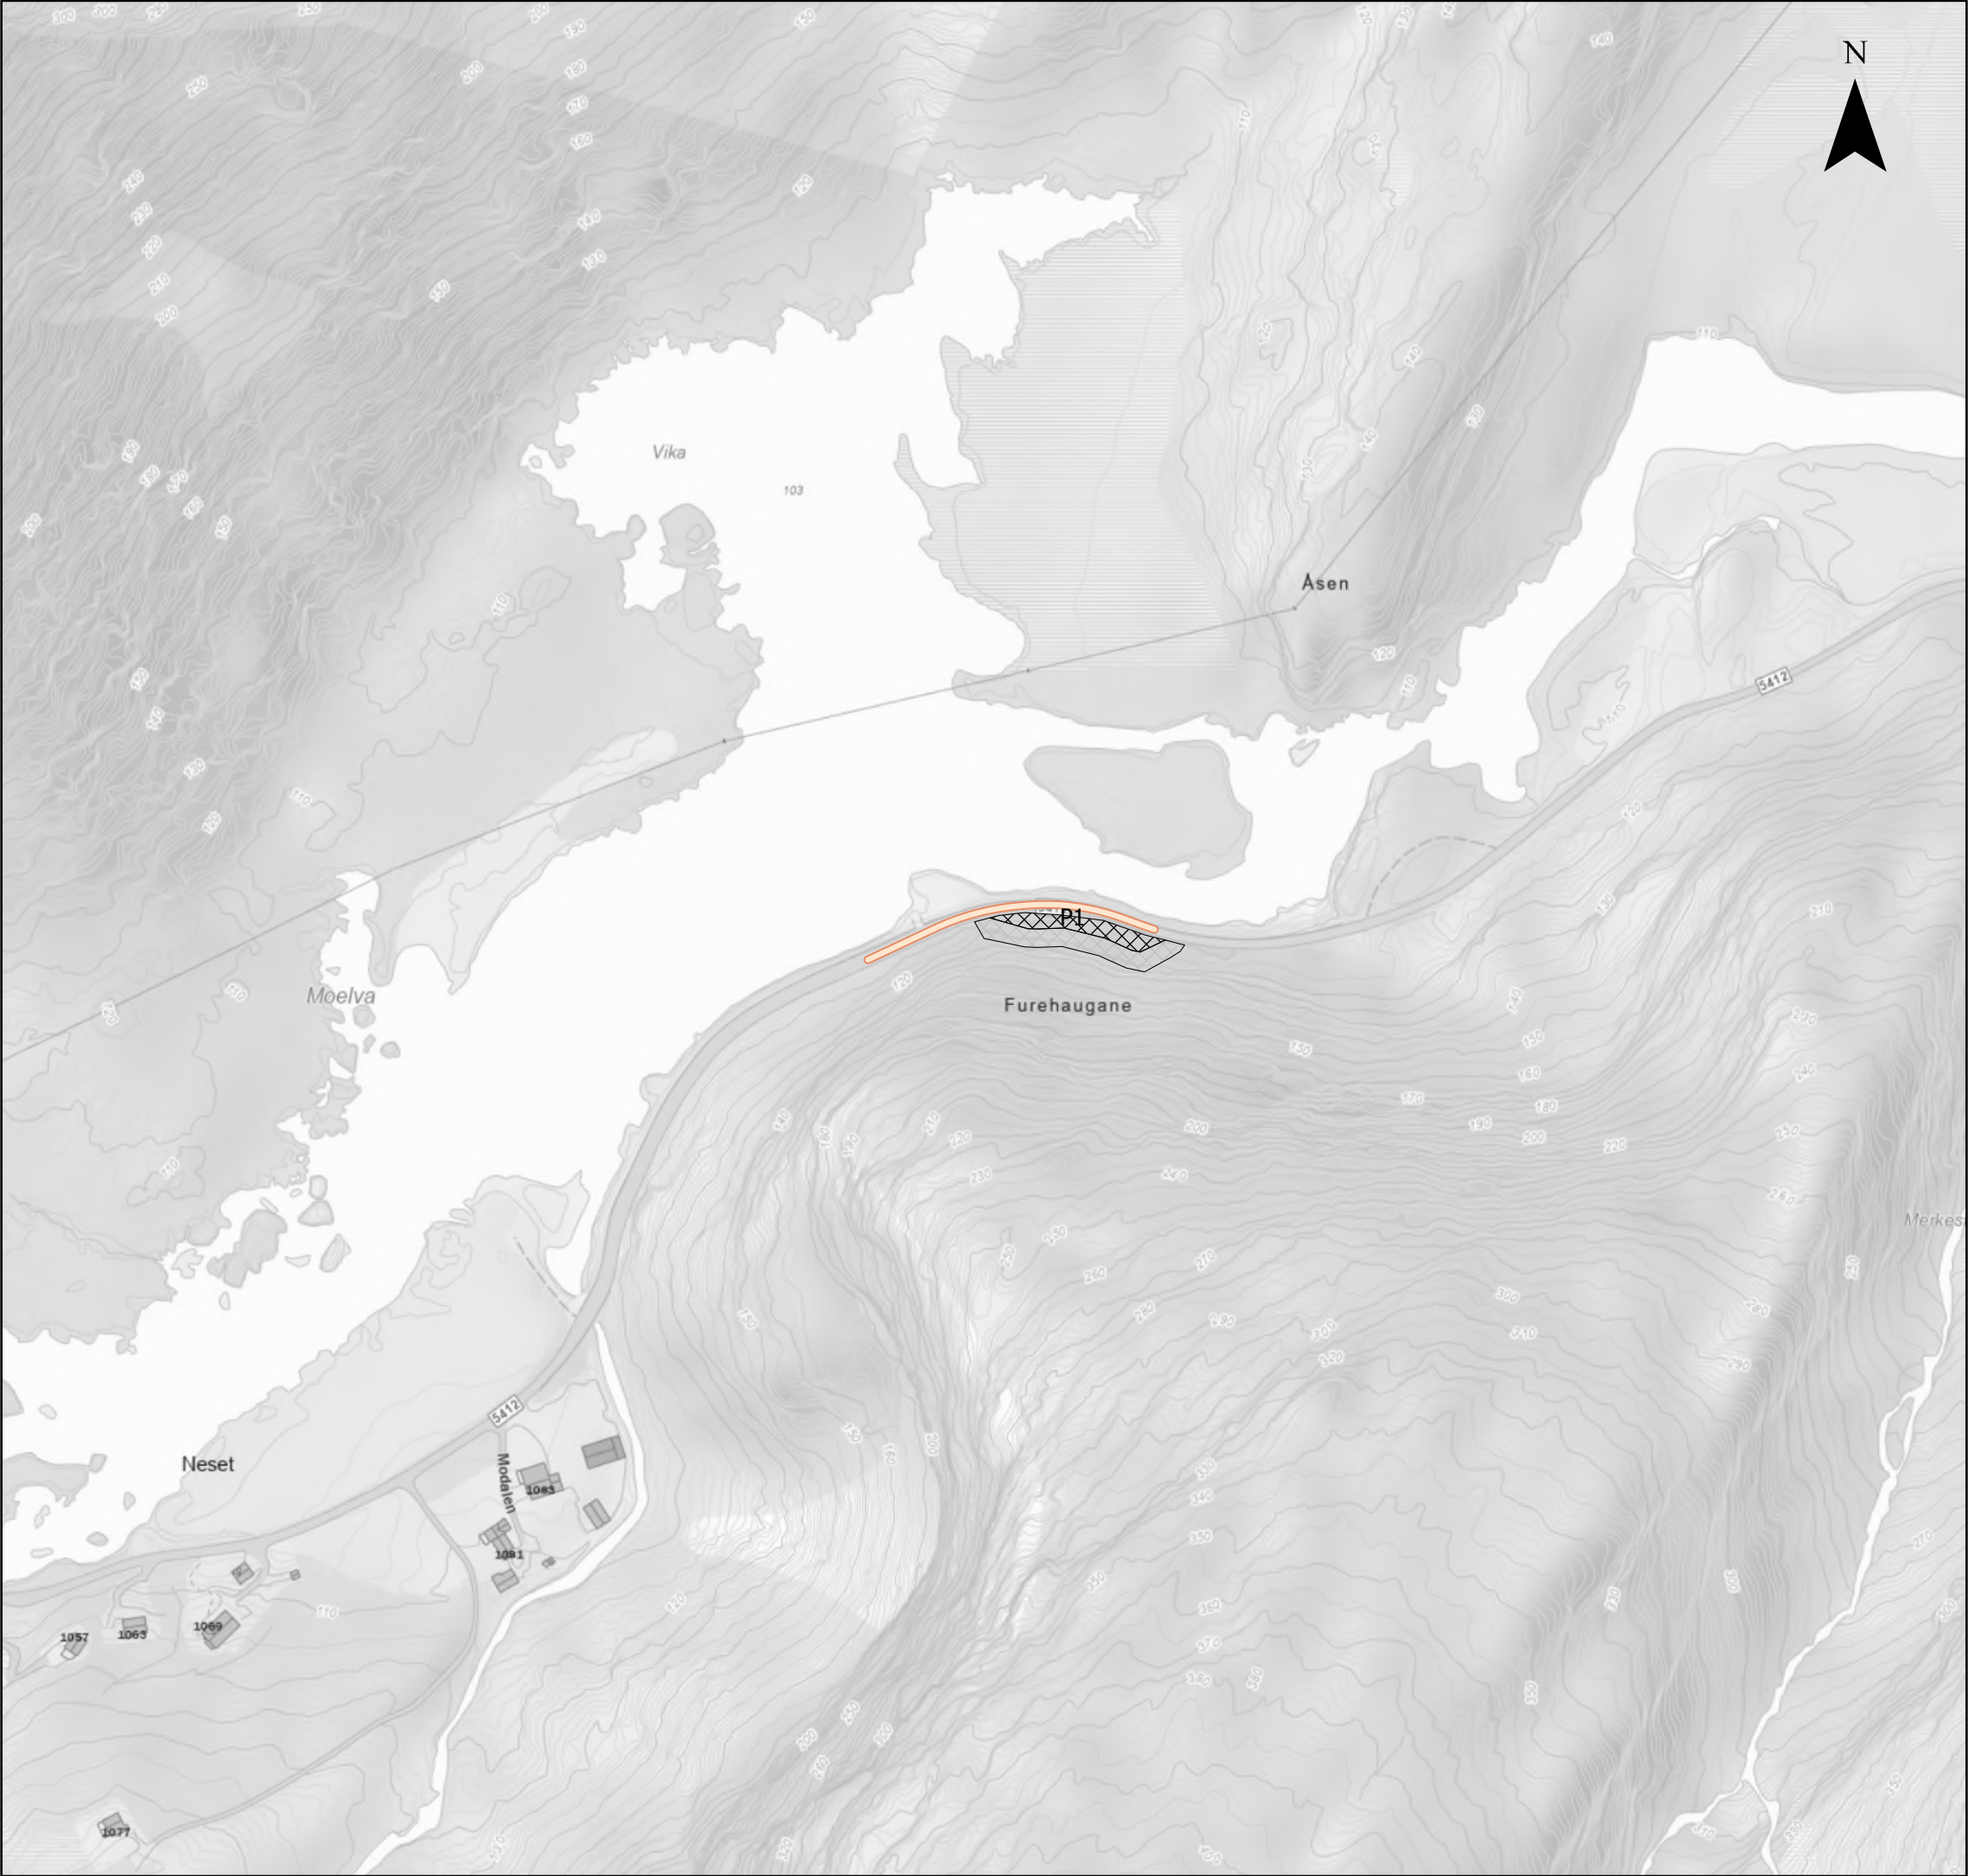


Tegnforklaring Transportvei nord Midlertidig arealbeslag Permanent arealbeslag			
Arealbrukskart Krossdalen			
Prosjekt 10228861 - SSMK			
Kartblad 6 av 25		Kunde Statnett	
Koordinatsystem ETRS 1989 UTM Zone 33N			
Dato 13.11.2025	Utarbeidet av NODINH	Kontrollert av NOINST	Målestokk (A3) 1:3 200
Kartdata fra © Geodata AS, Kartverket, Geovekst og kommunene, OpenStreetMap			SWECO

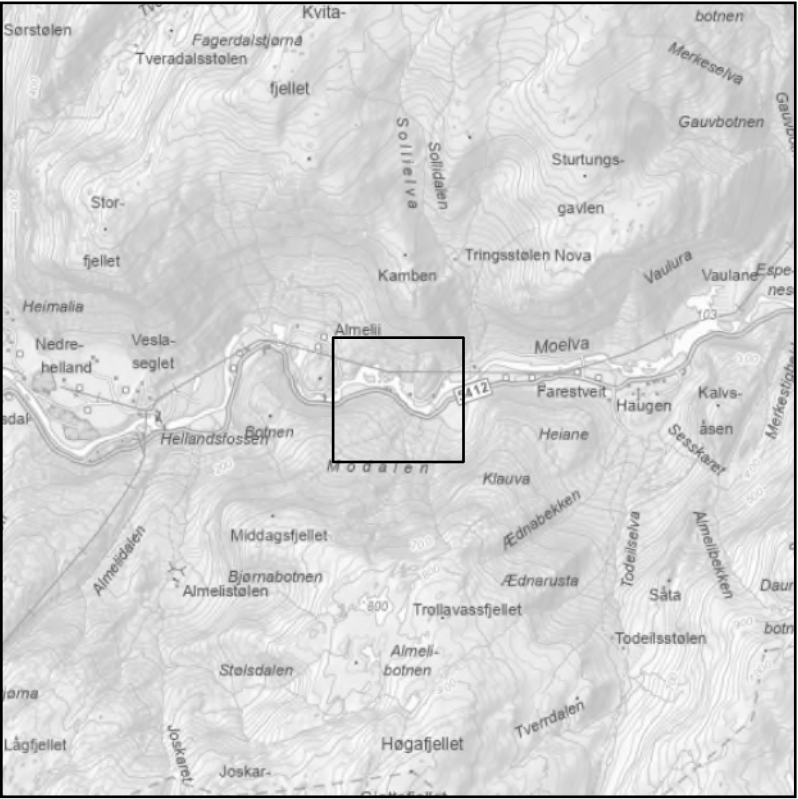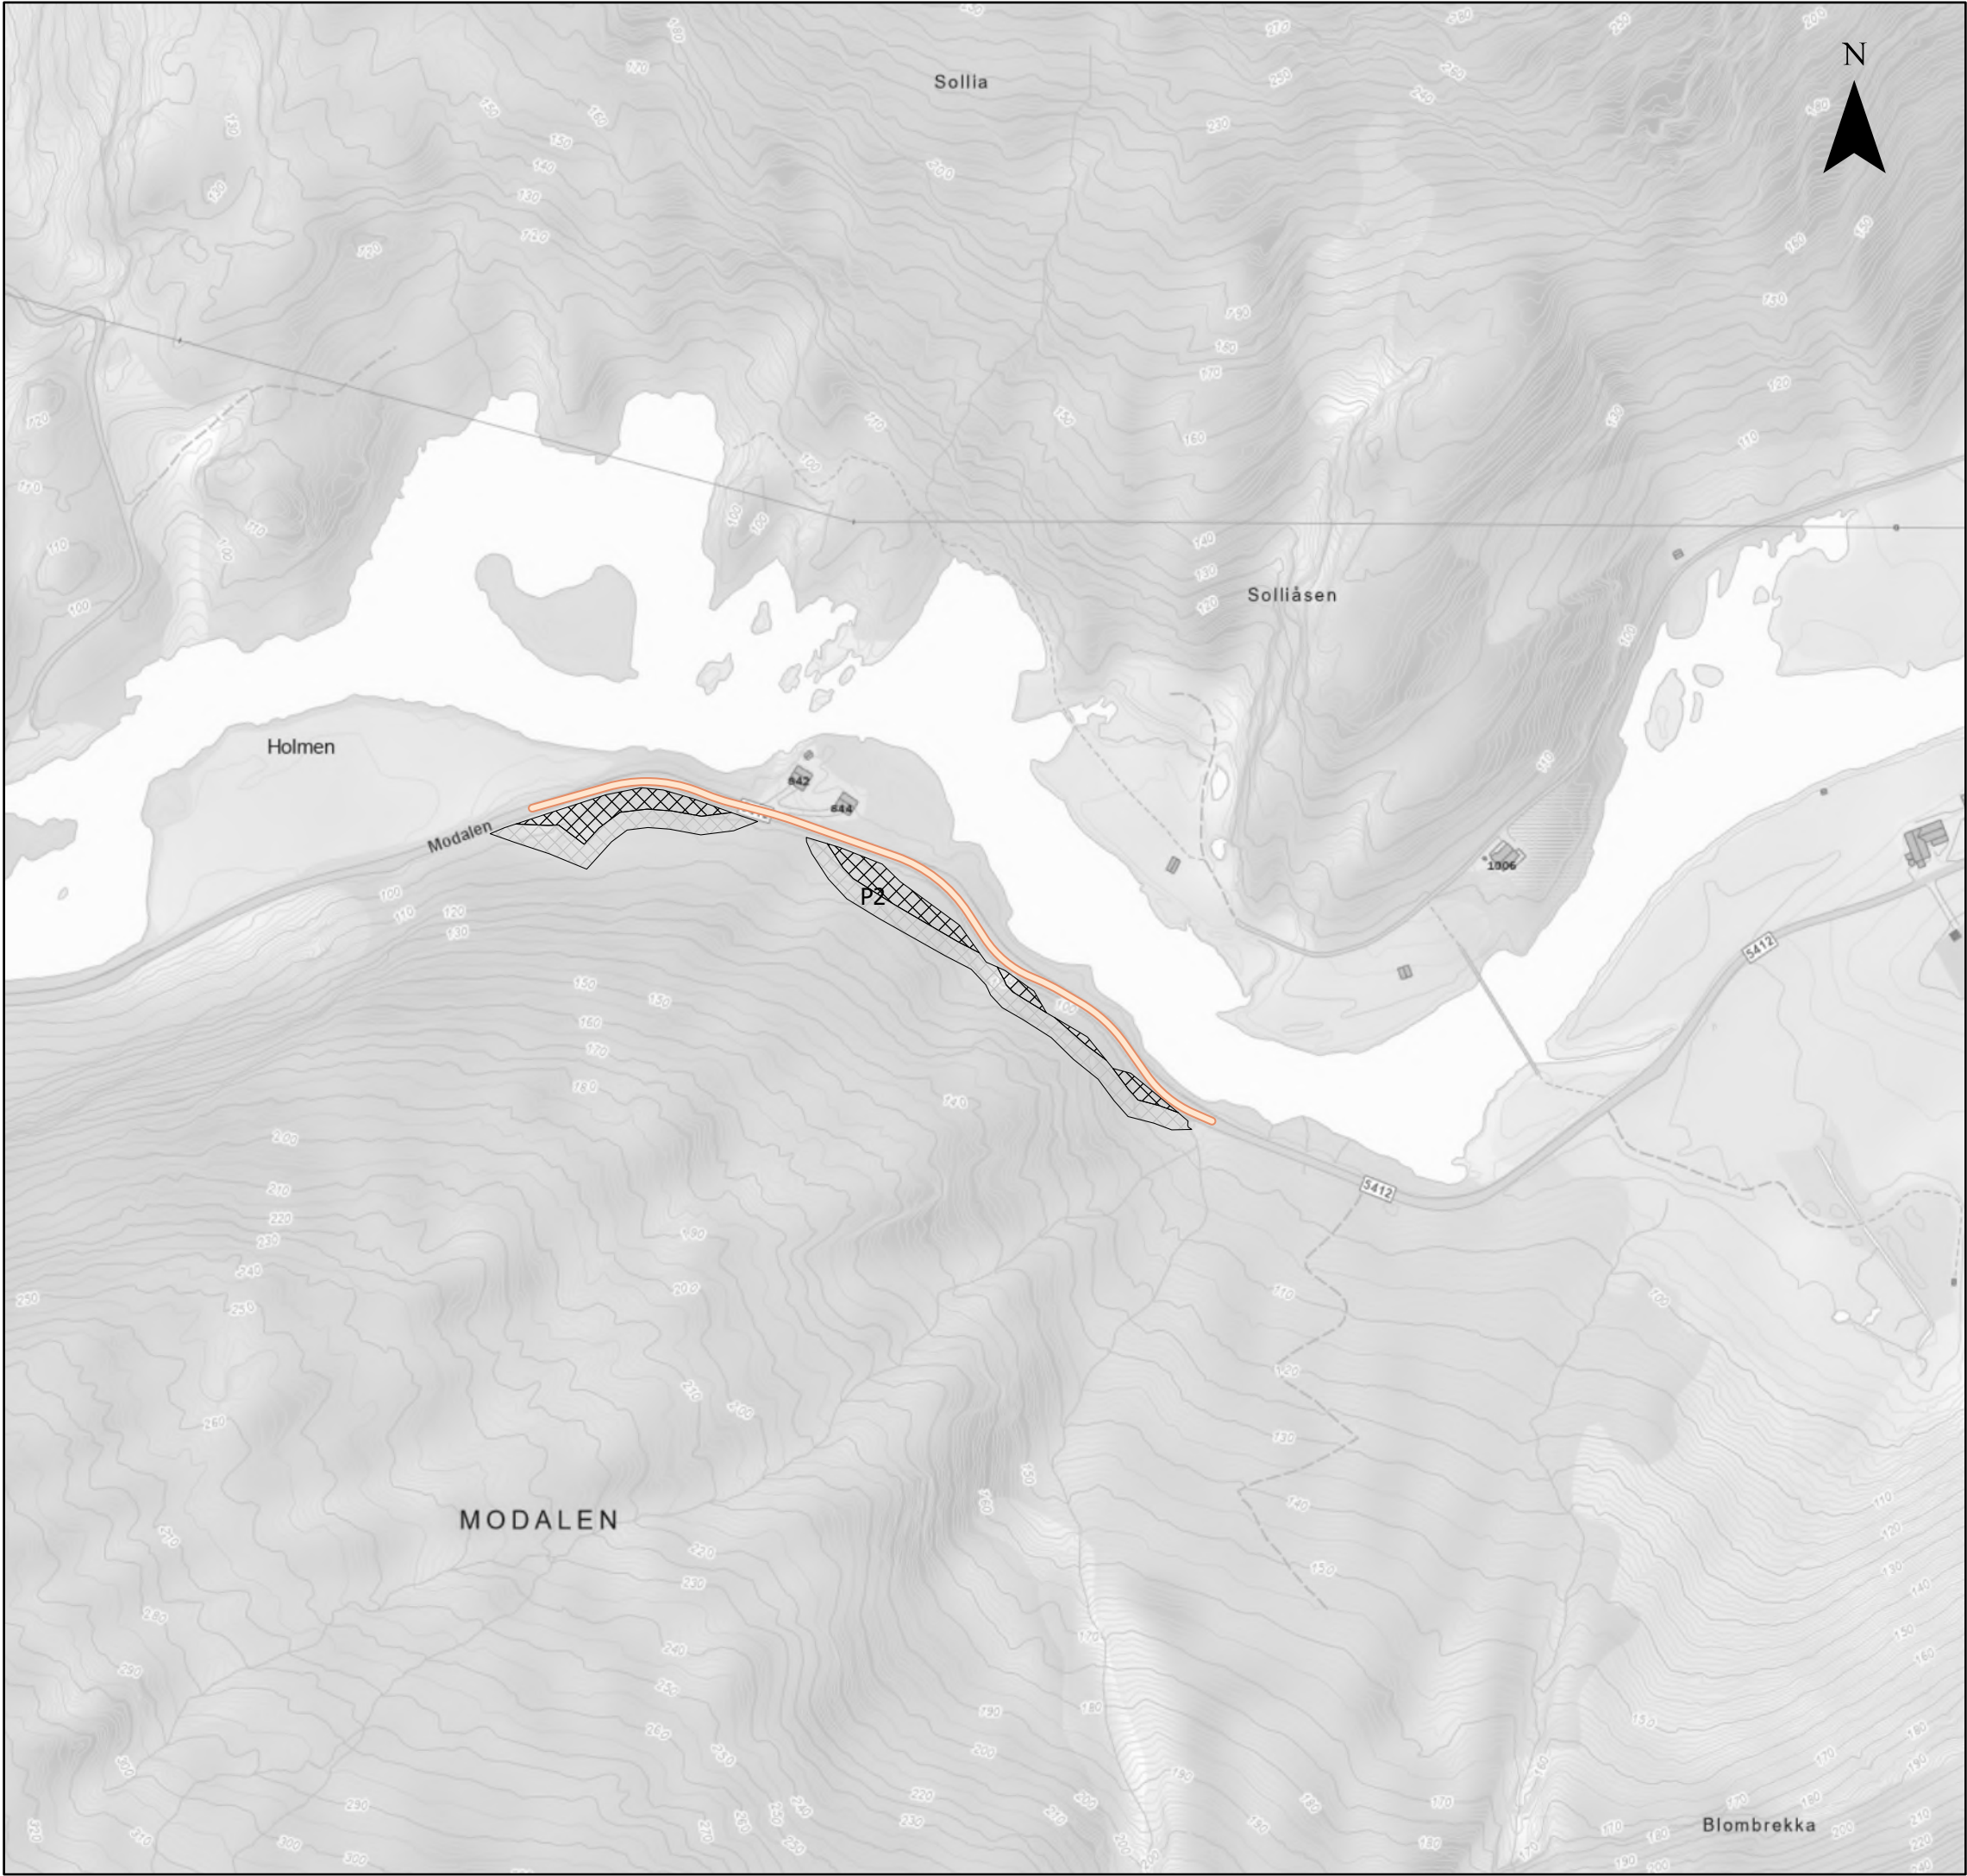



Tegnforklaring Transportvei nord Midlertidig arealbeslag Permanent arealbeslag			

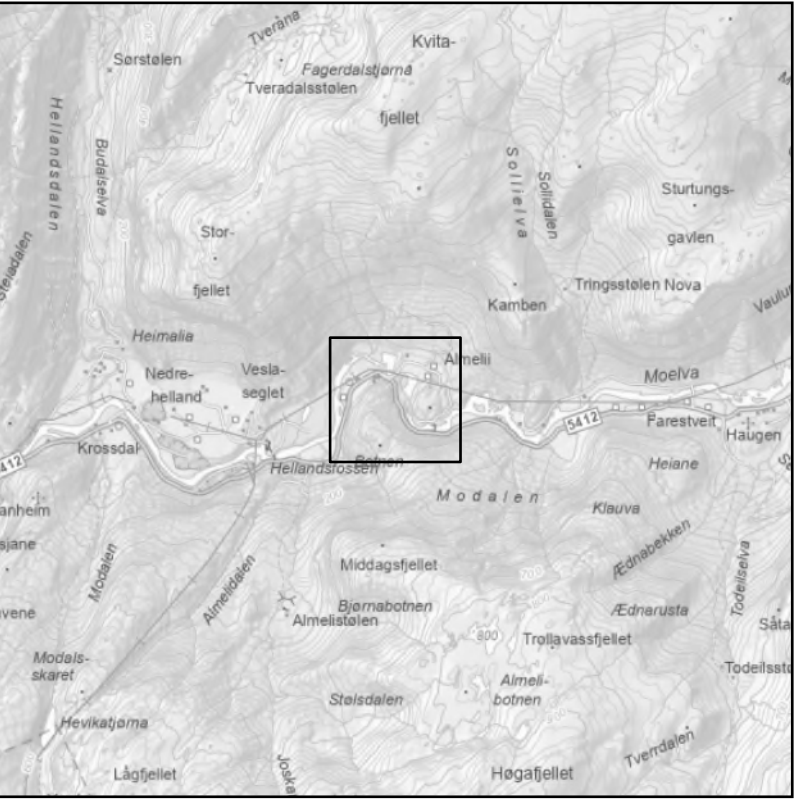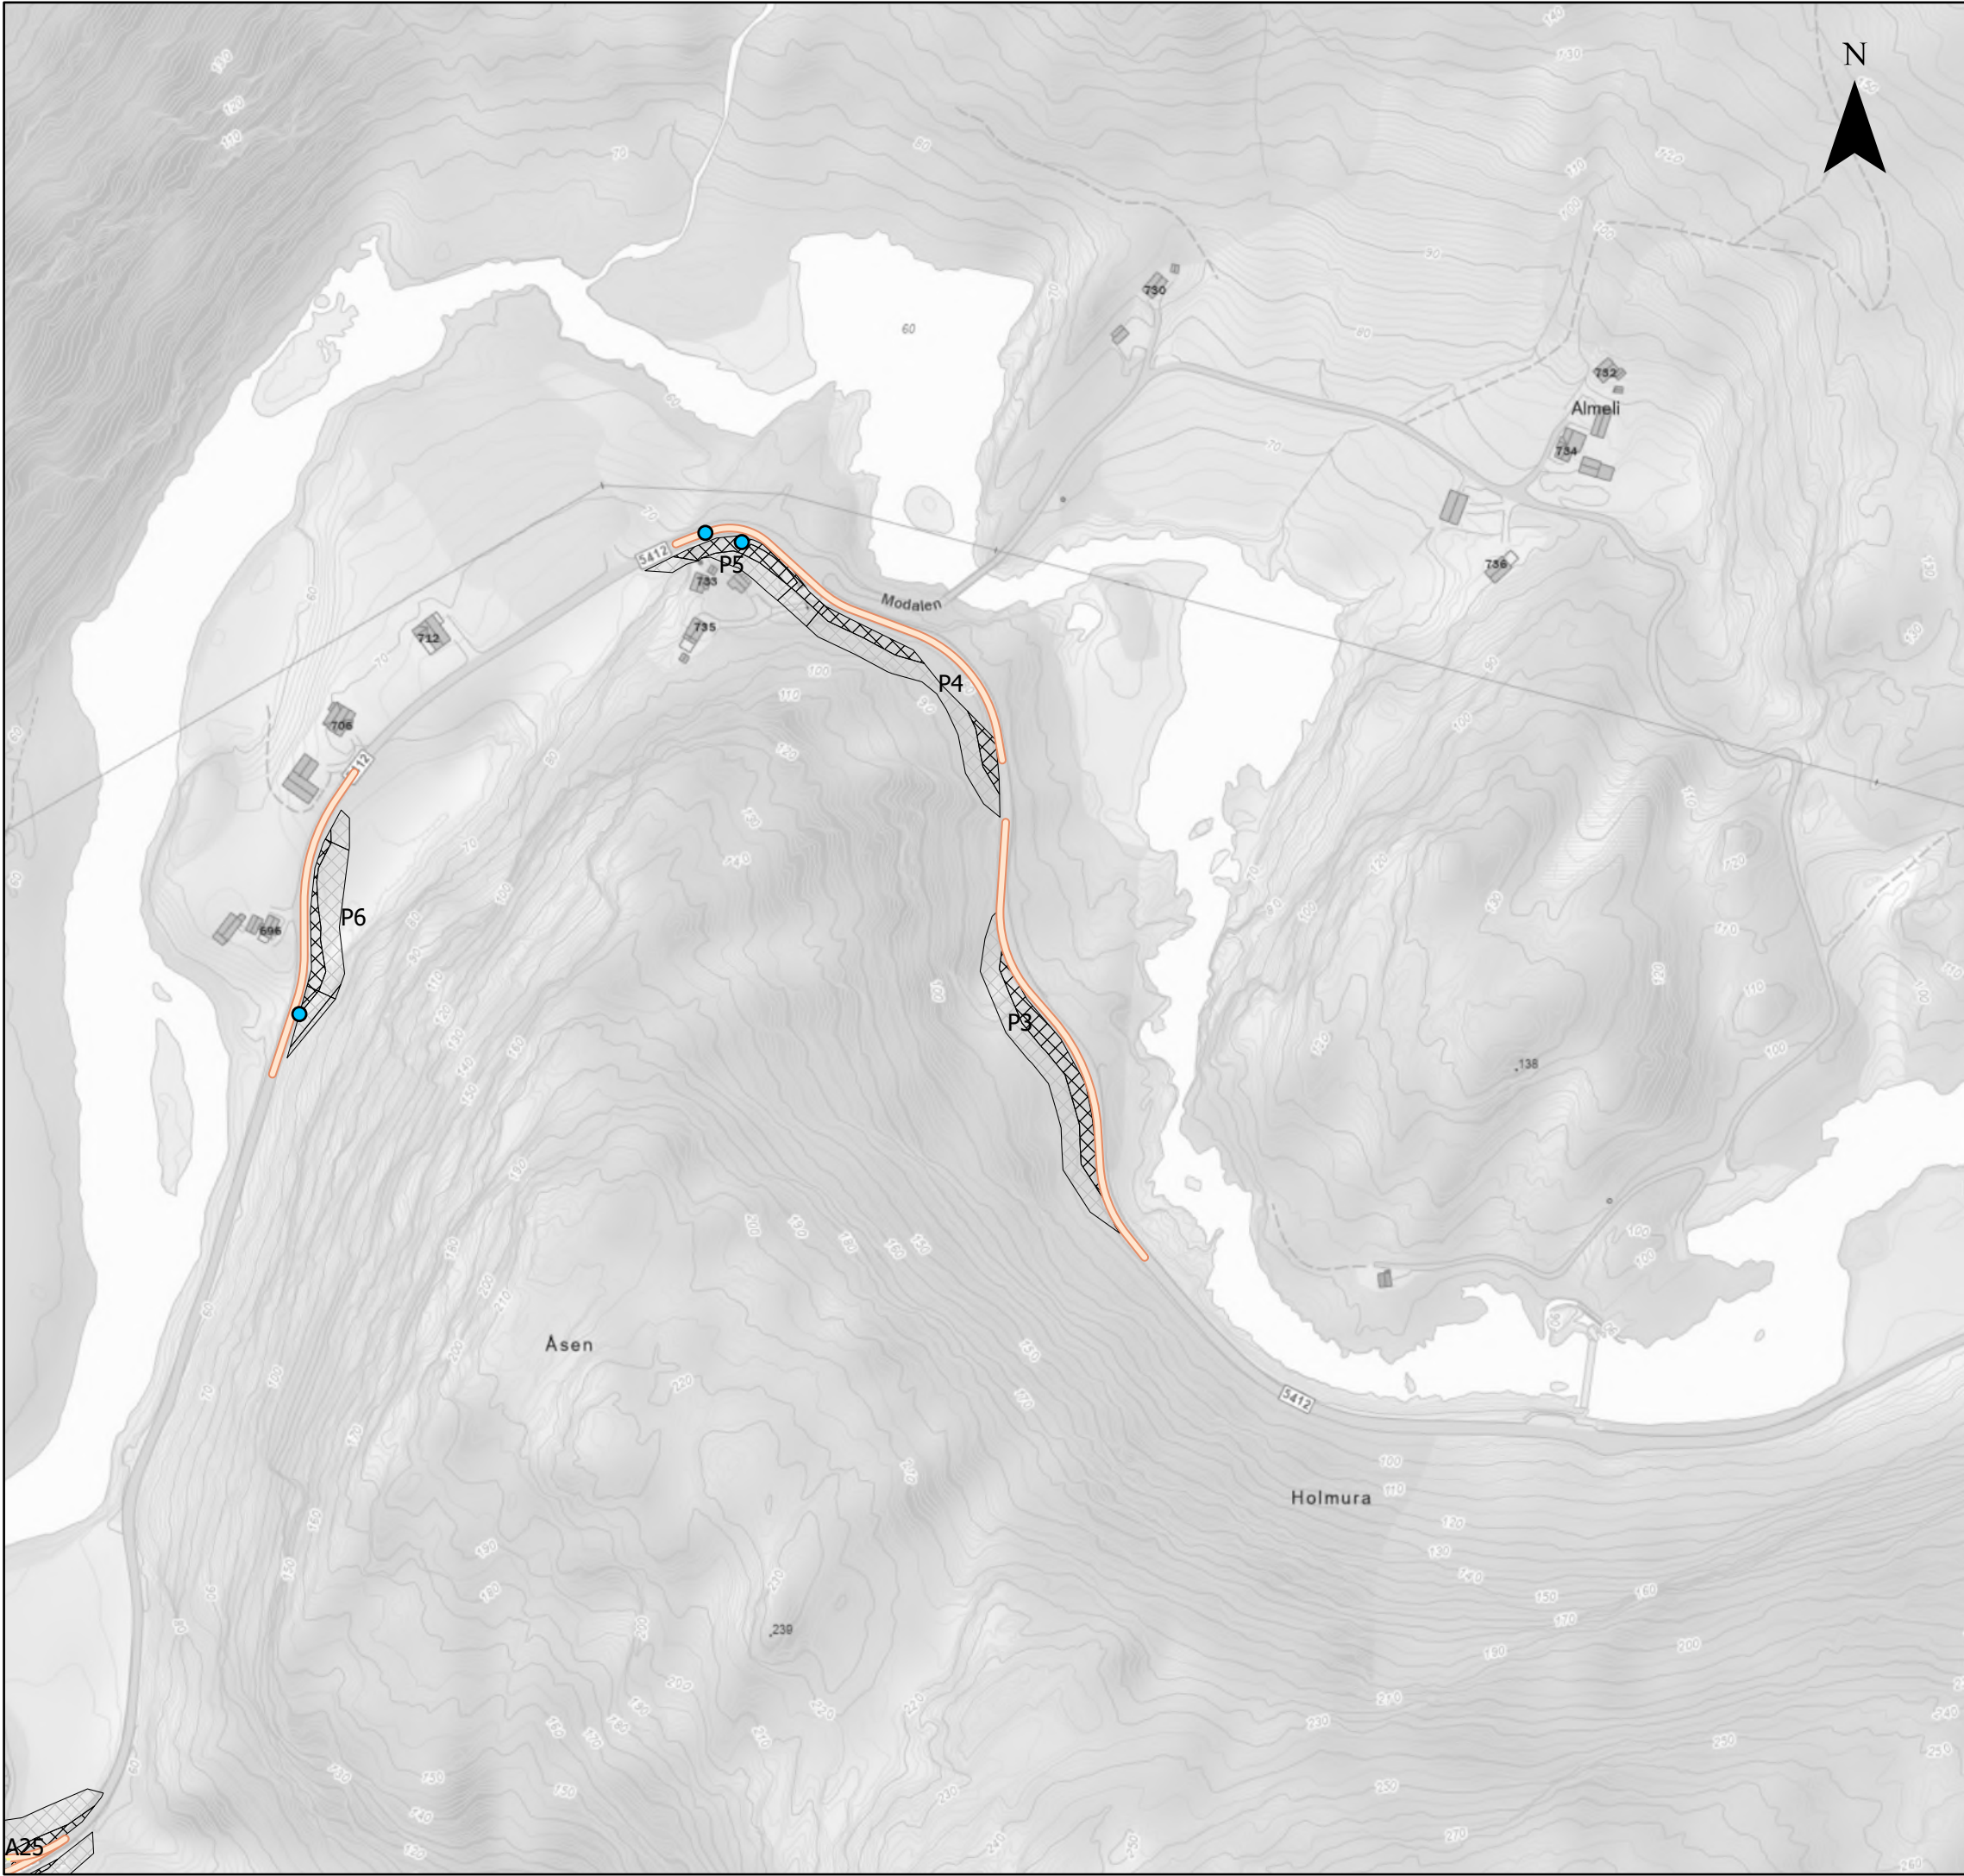



Tegnforklaring  Transportvei nord  Anleggssoner  Midlertidig arealbeslag  Permanent arealbeslag  Platanlønn			
Arealbrukskart Krossdalen			
Prosjekt 10228861 - SSMK			
Kartblad 8 av 25		Kunde Statnett	
Koordinatsystem ETRS 1989 UTM Zone 33N			
Dato 13.11.2025	Utarbeidet av NODINH	Kontrollert av NOINST	Målestokk (A3) 1:3 200
Kartdata fra © Geodata AS, Kartverket, Geovekst og kommunene, OpenStreetMap			SWECO 

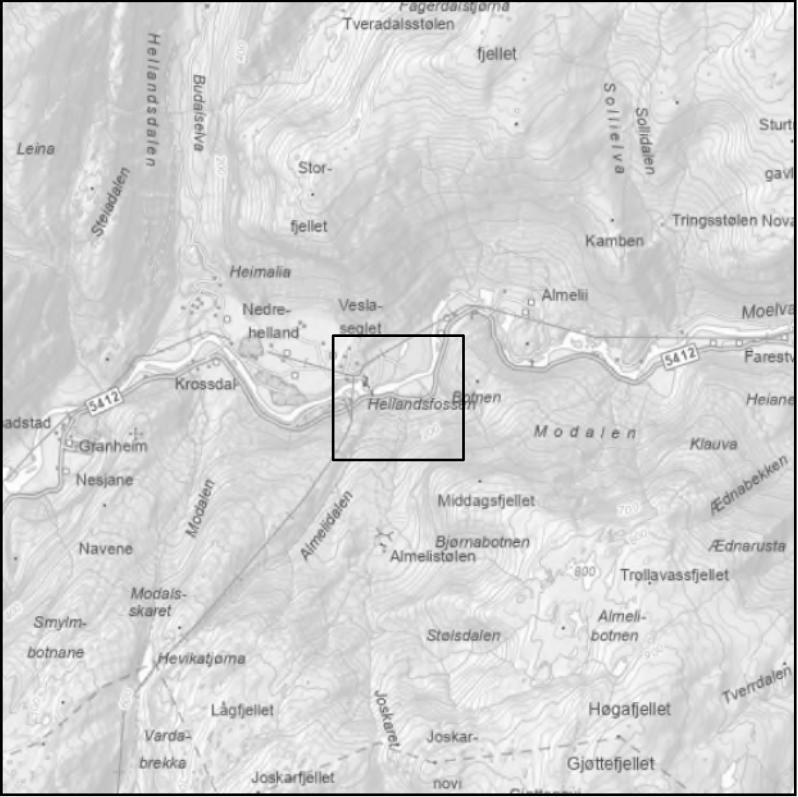



Tegnforklaring			
Transportvei nord Erosjonssikring Anleggssoner Midlertidig arealbeslag Permanent arealbeslag Platanlønn Spirea			
Arealbrukskart Krossdalen			
Prosjekt 10228861 - SSMK			
Kartblad 9 av 25		Kunde Statnett	
Koordinatsystem ETRS 1989 UTM Zone 33N			
Dato 13.11.2025	Utarbeidet av NODINH	Kontrollert av NOINST	Målestokk (A3) 1:3 200
Kartdata fra © Geodata AS, Kartverket, Geovekst og kommunene, OpenStreetMap			SWECO 

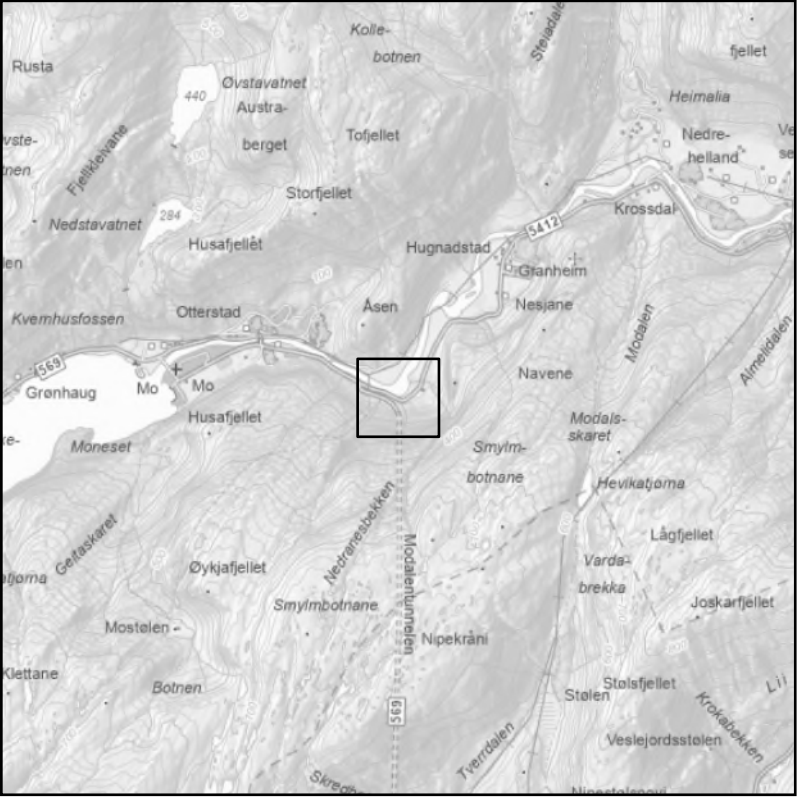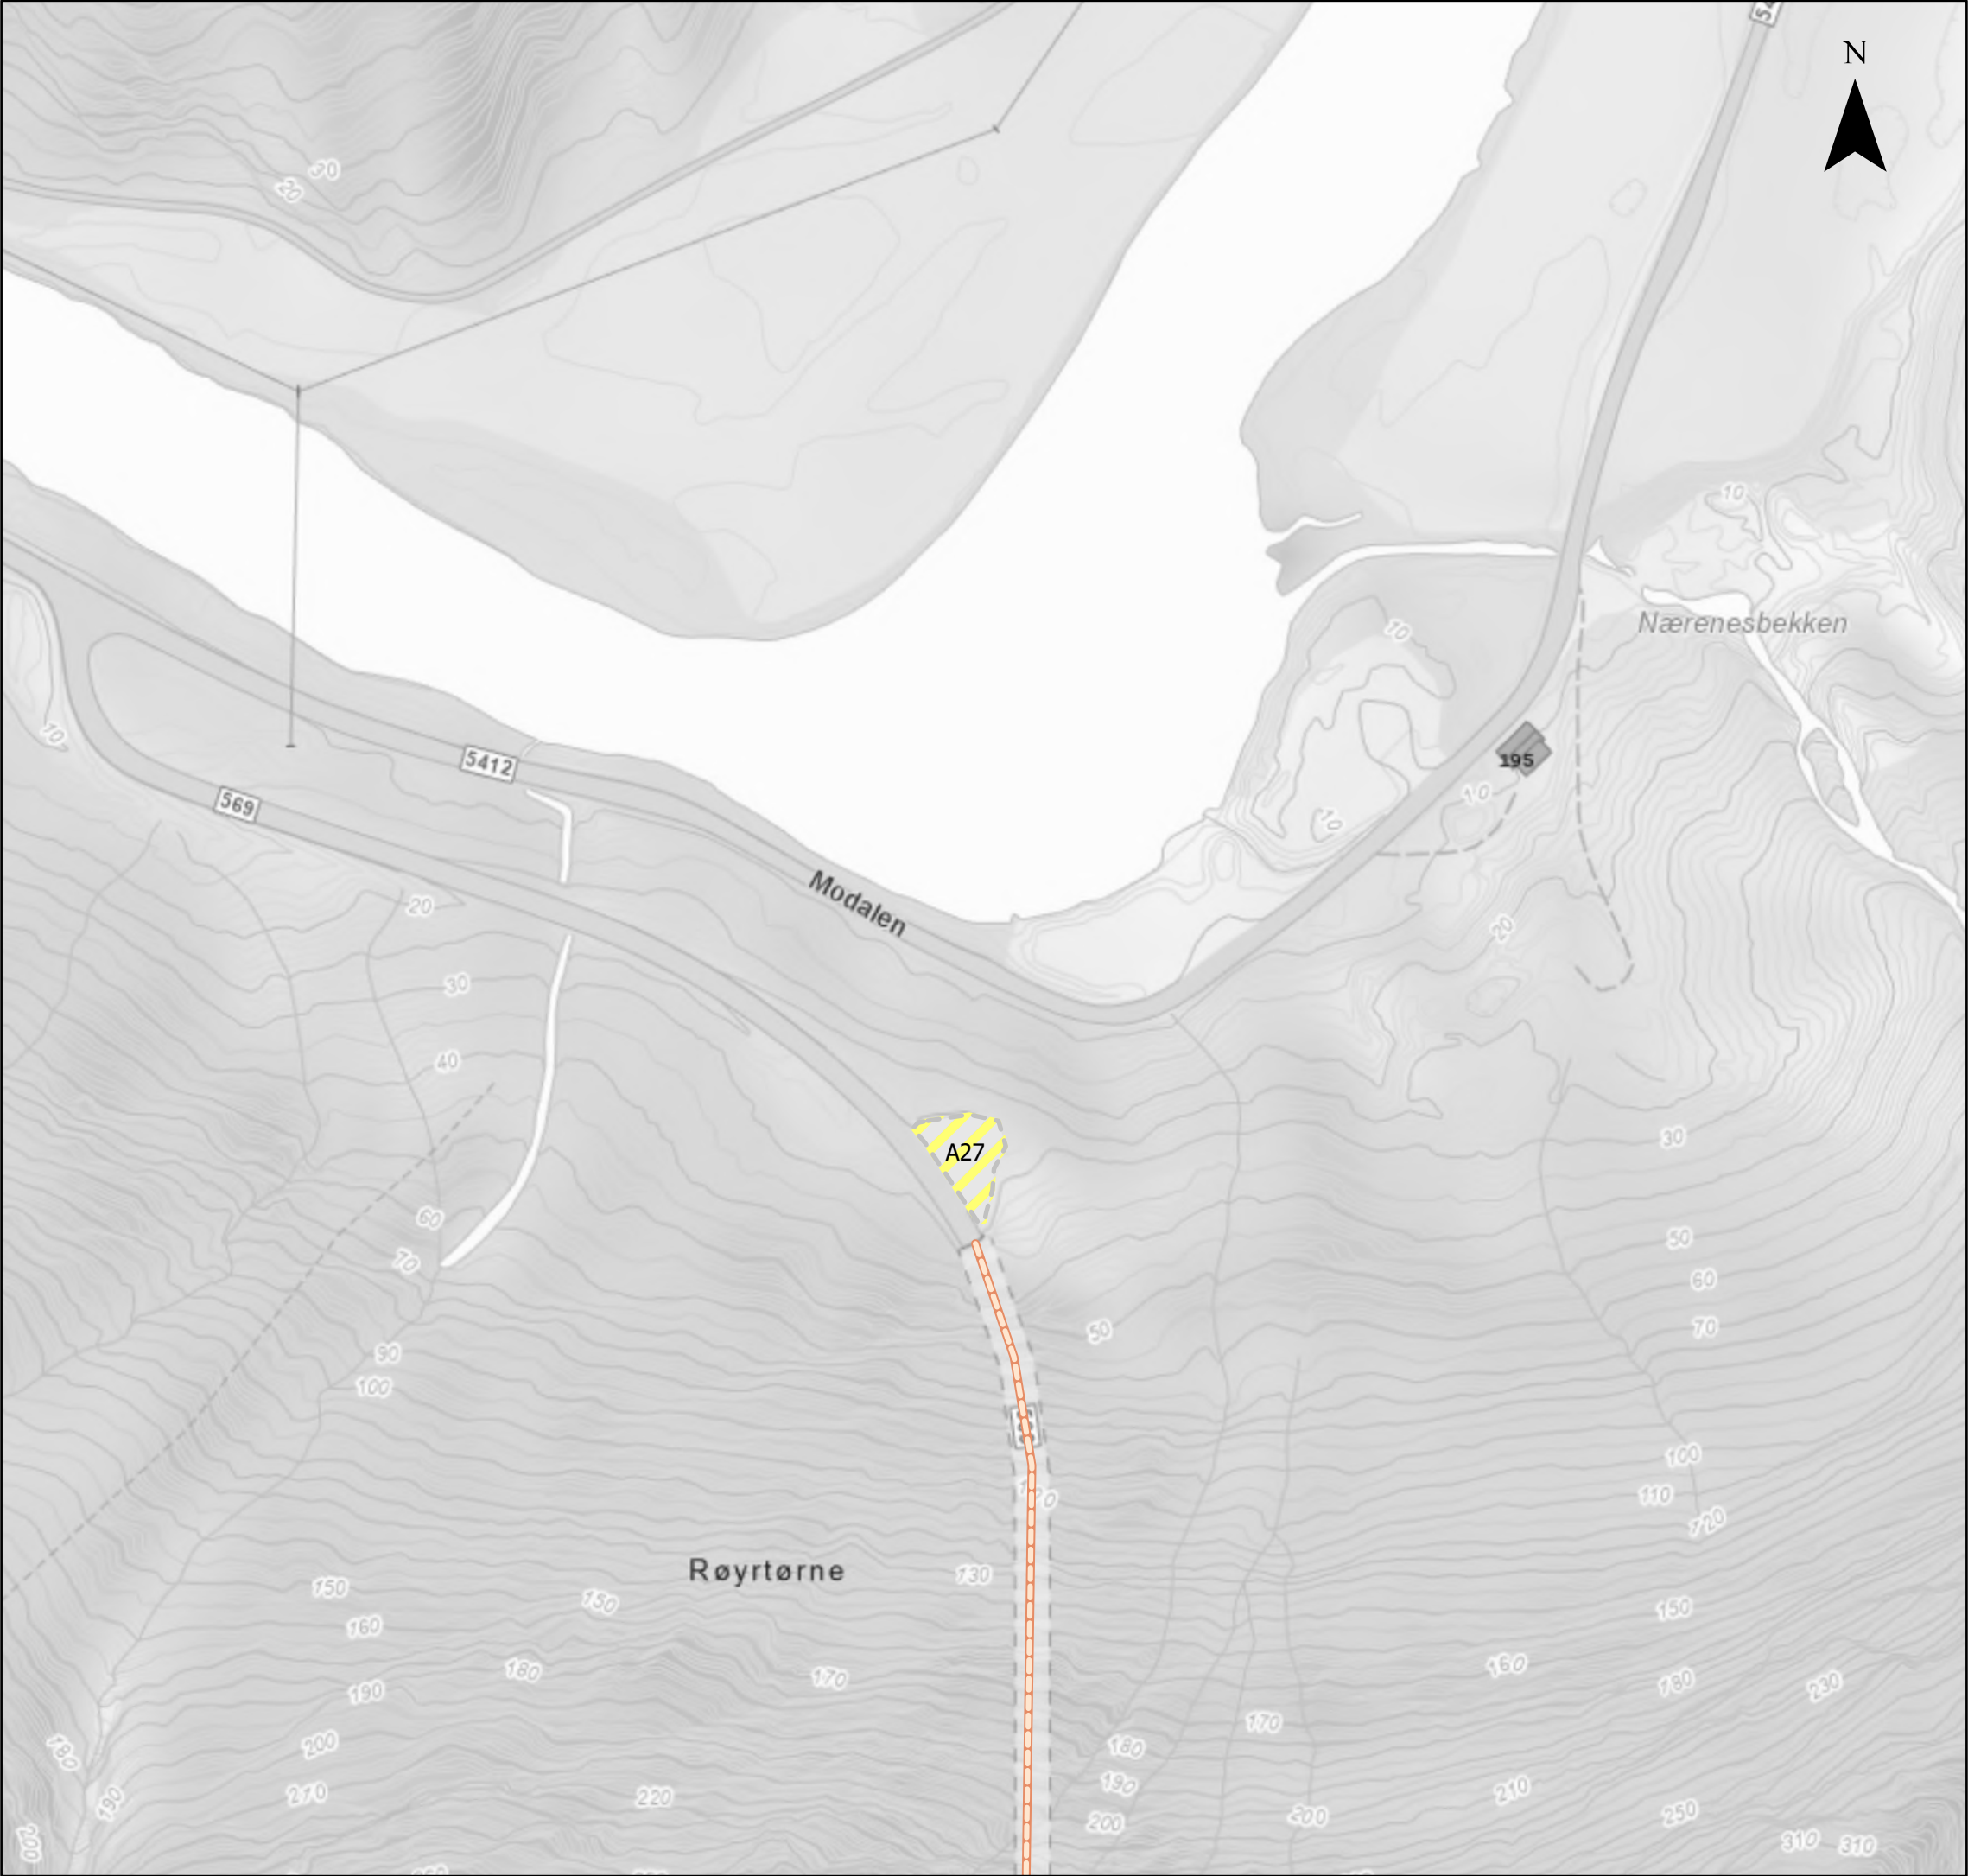



Tegnforklaring  Anleggssoner  Modalstunnelen			
Arealbrukskart Krossdalen			
Prosjekt 10228861 - SSMK			
Kartblad 10 av 25		Kunde Statnett	
Koordinatsystem ETRS 1989 UTM Zone 33N			
Dato 13.11.2025	Utarbeidet av NODINH	Kontrollert av NOINST	Målestokk (A3) 1:2 000
Kartdata fra © Geodata AS, Kartverket, Geovekst og kommunene, OpenStreetMap			SWECO 

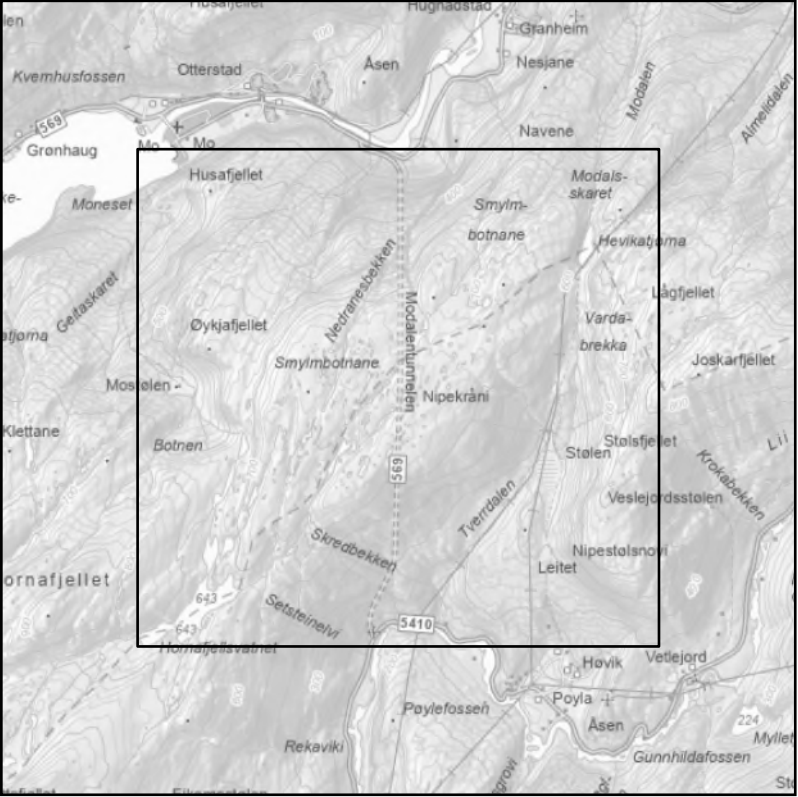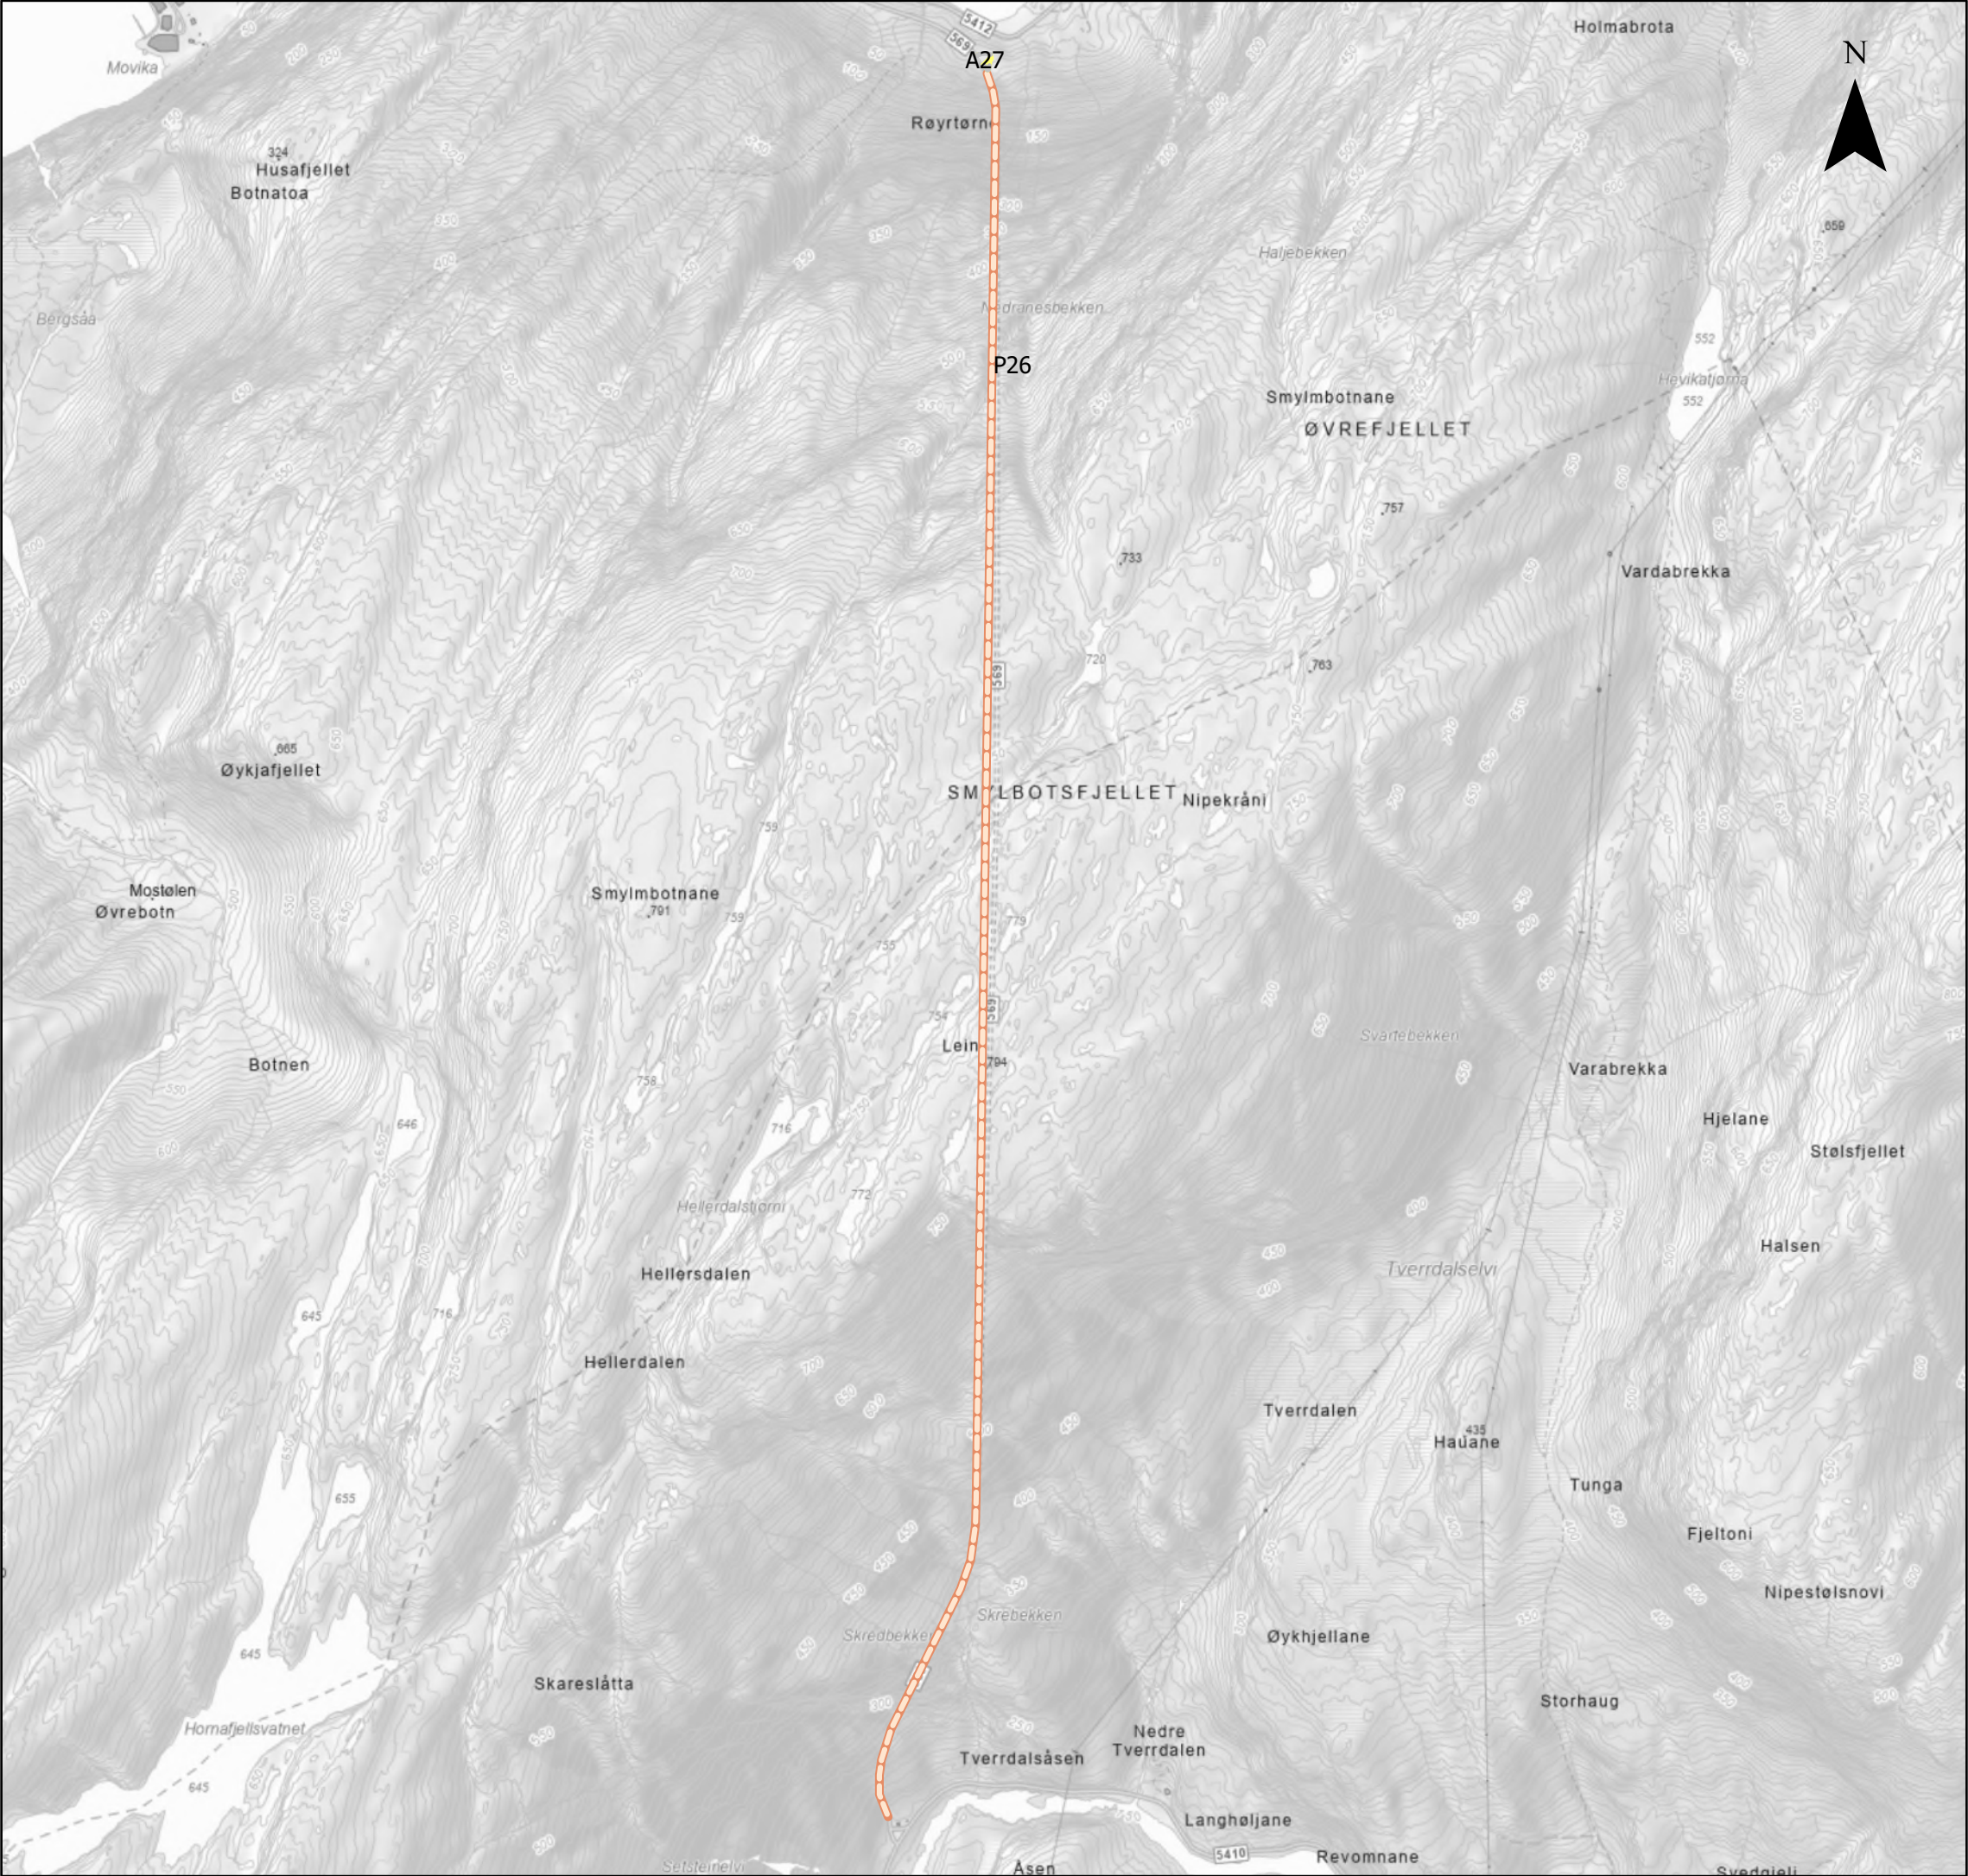



Tegnforklaring			
Anleggssoner Modalstunnelen			

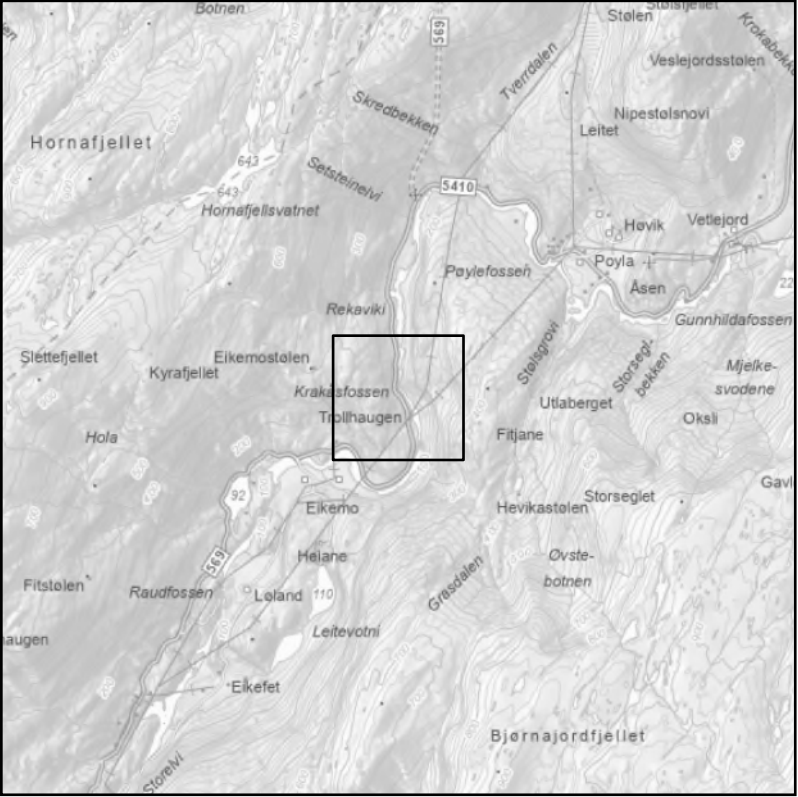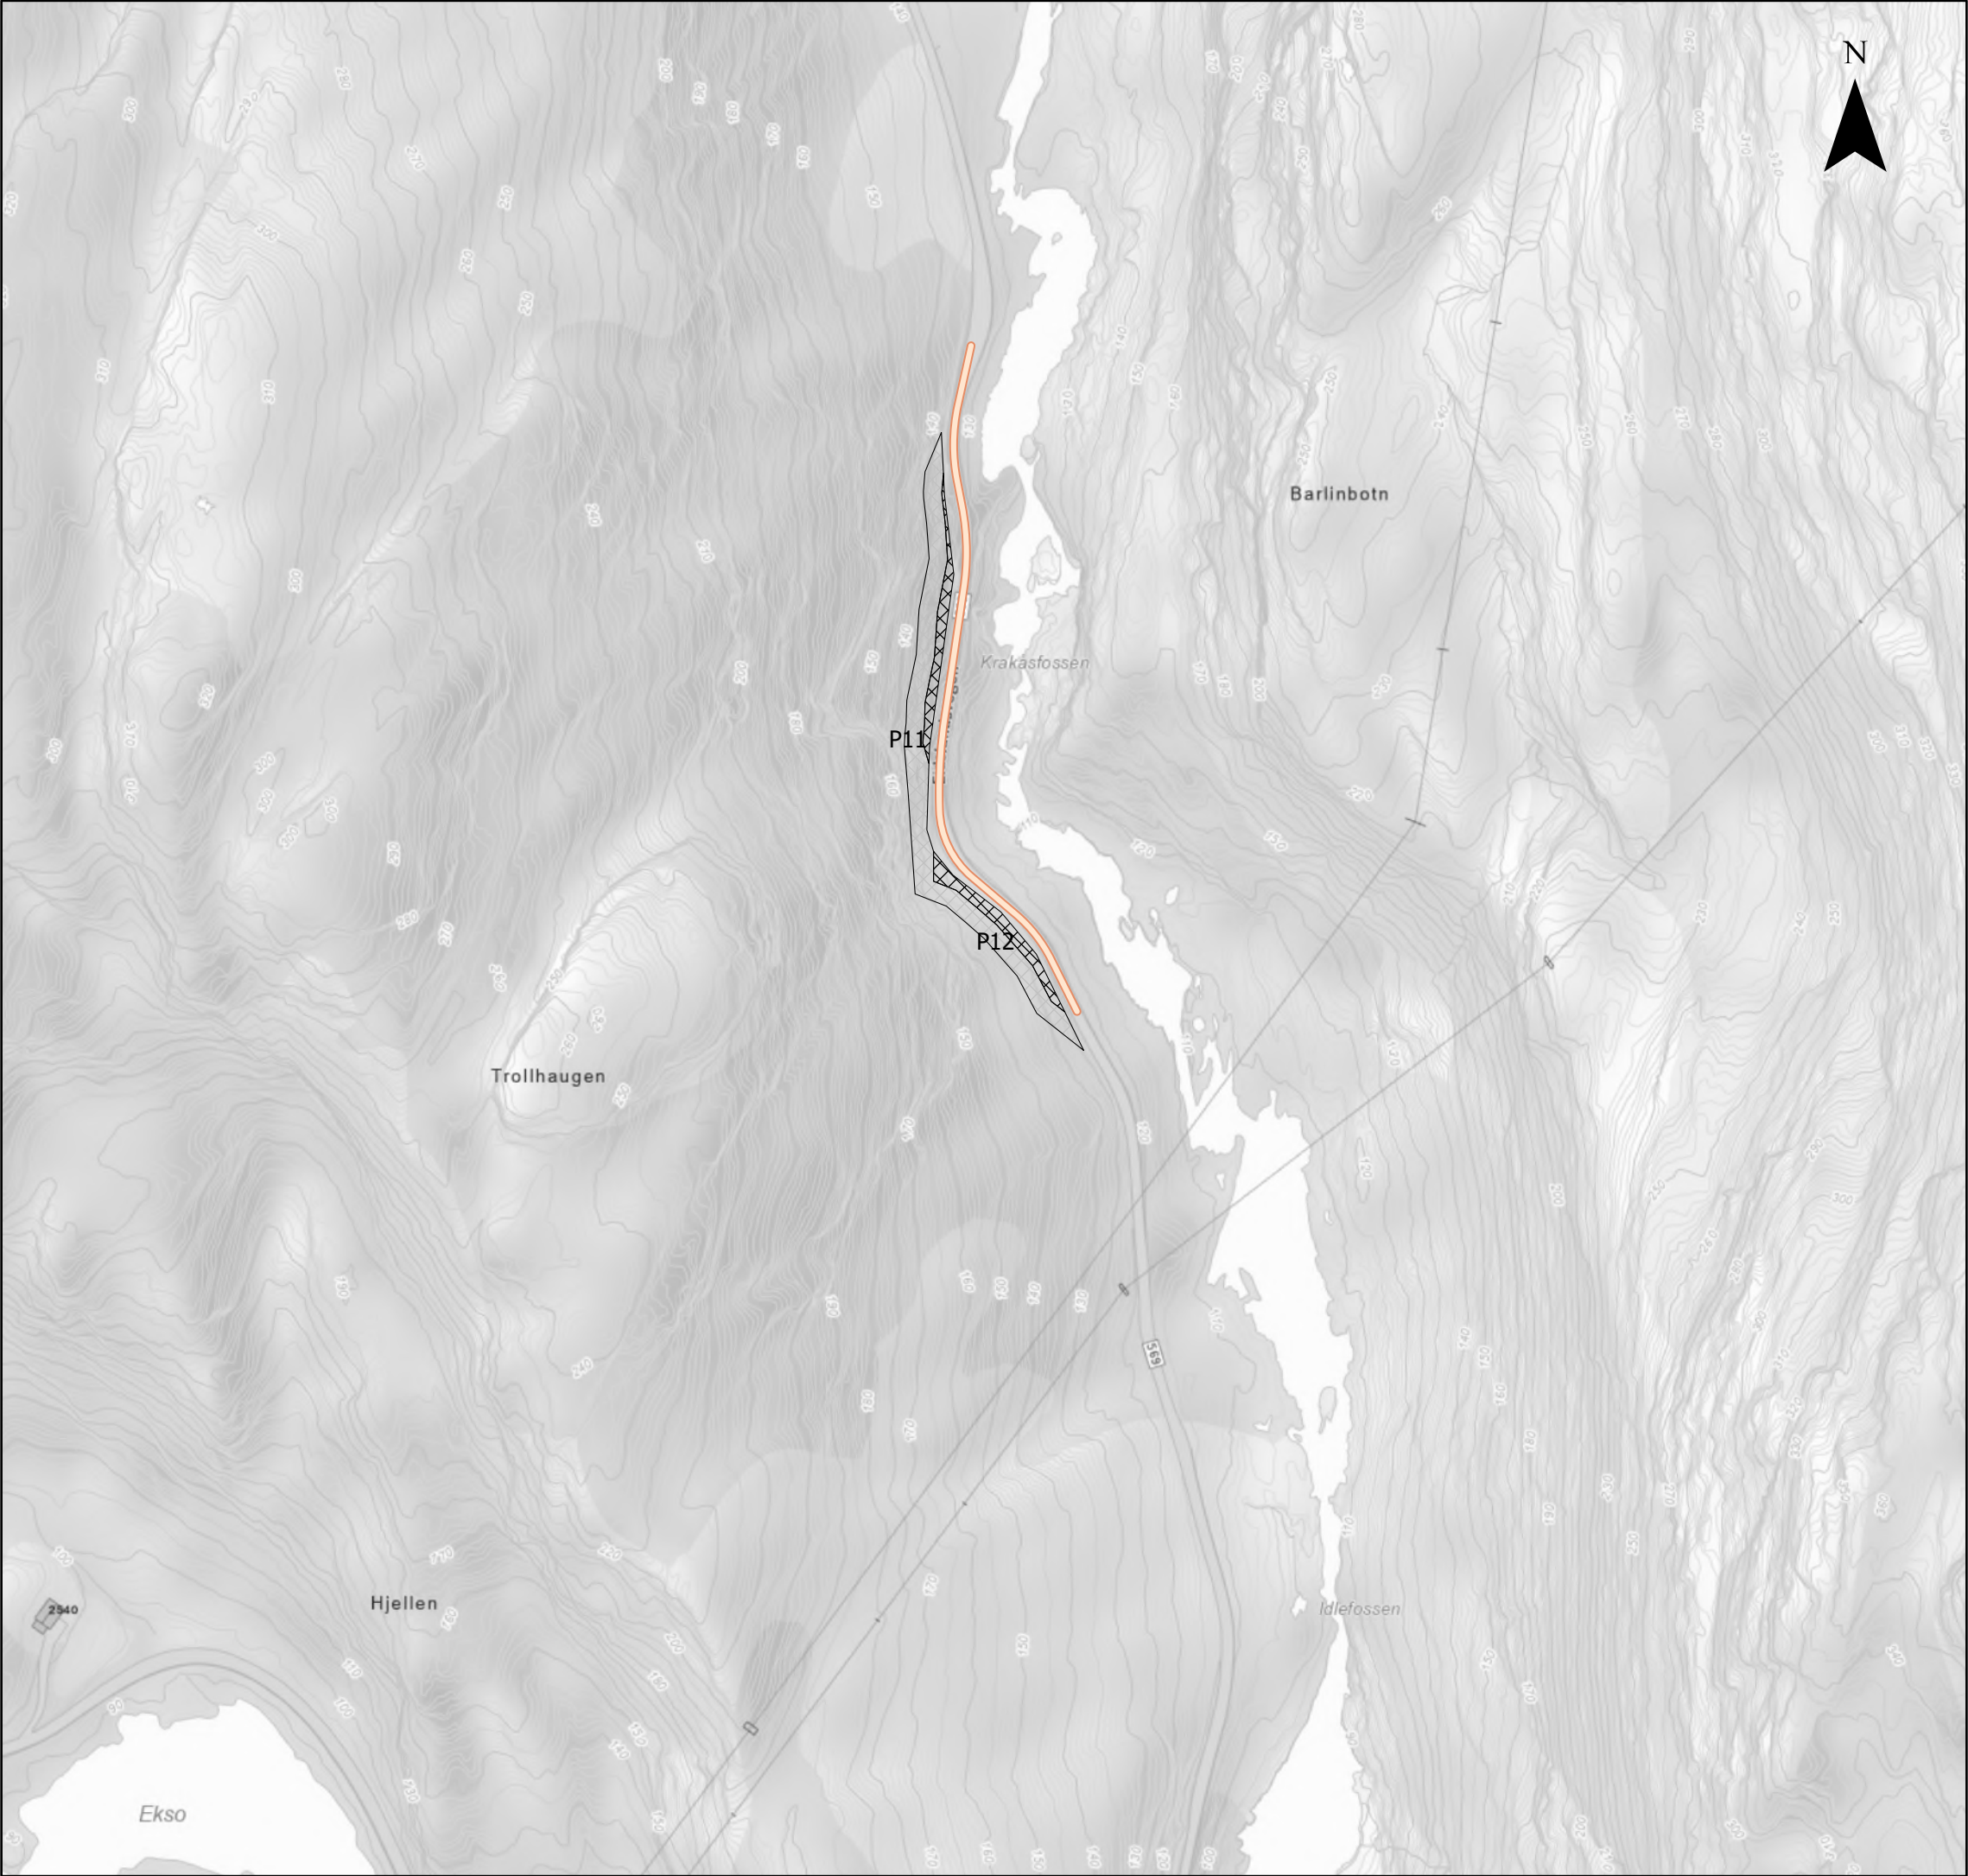



Tegnforklaring			
Transportvei sør Midlertidig arealbeslag Permanent arealbeslag			

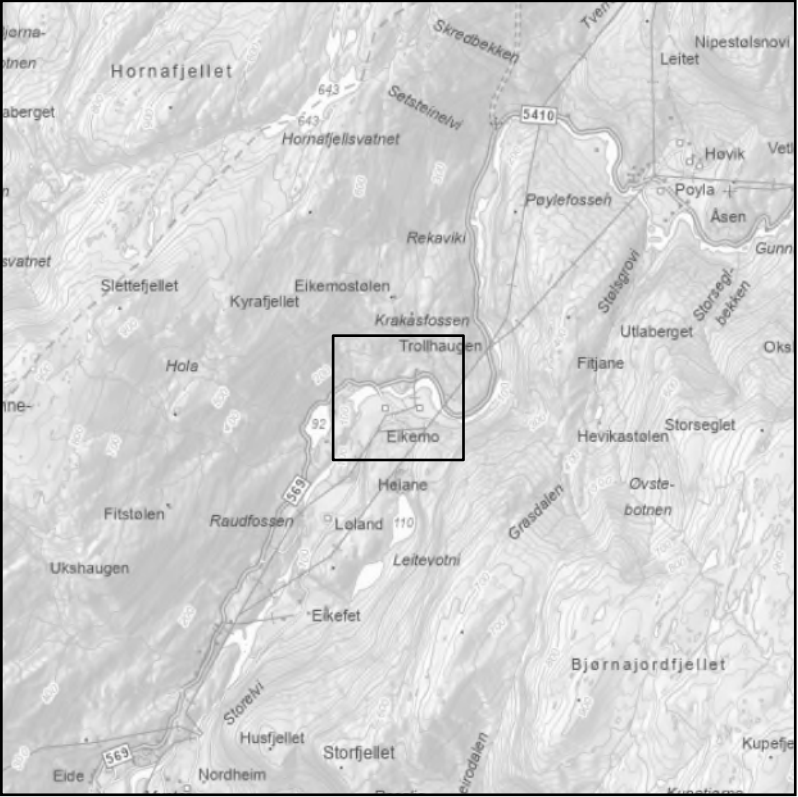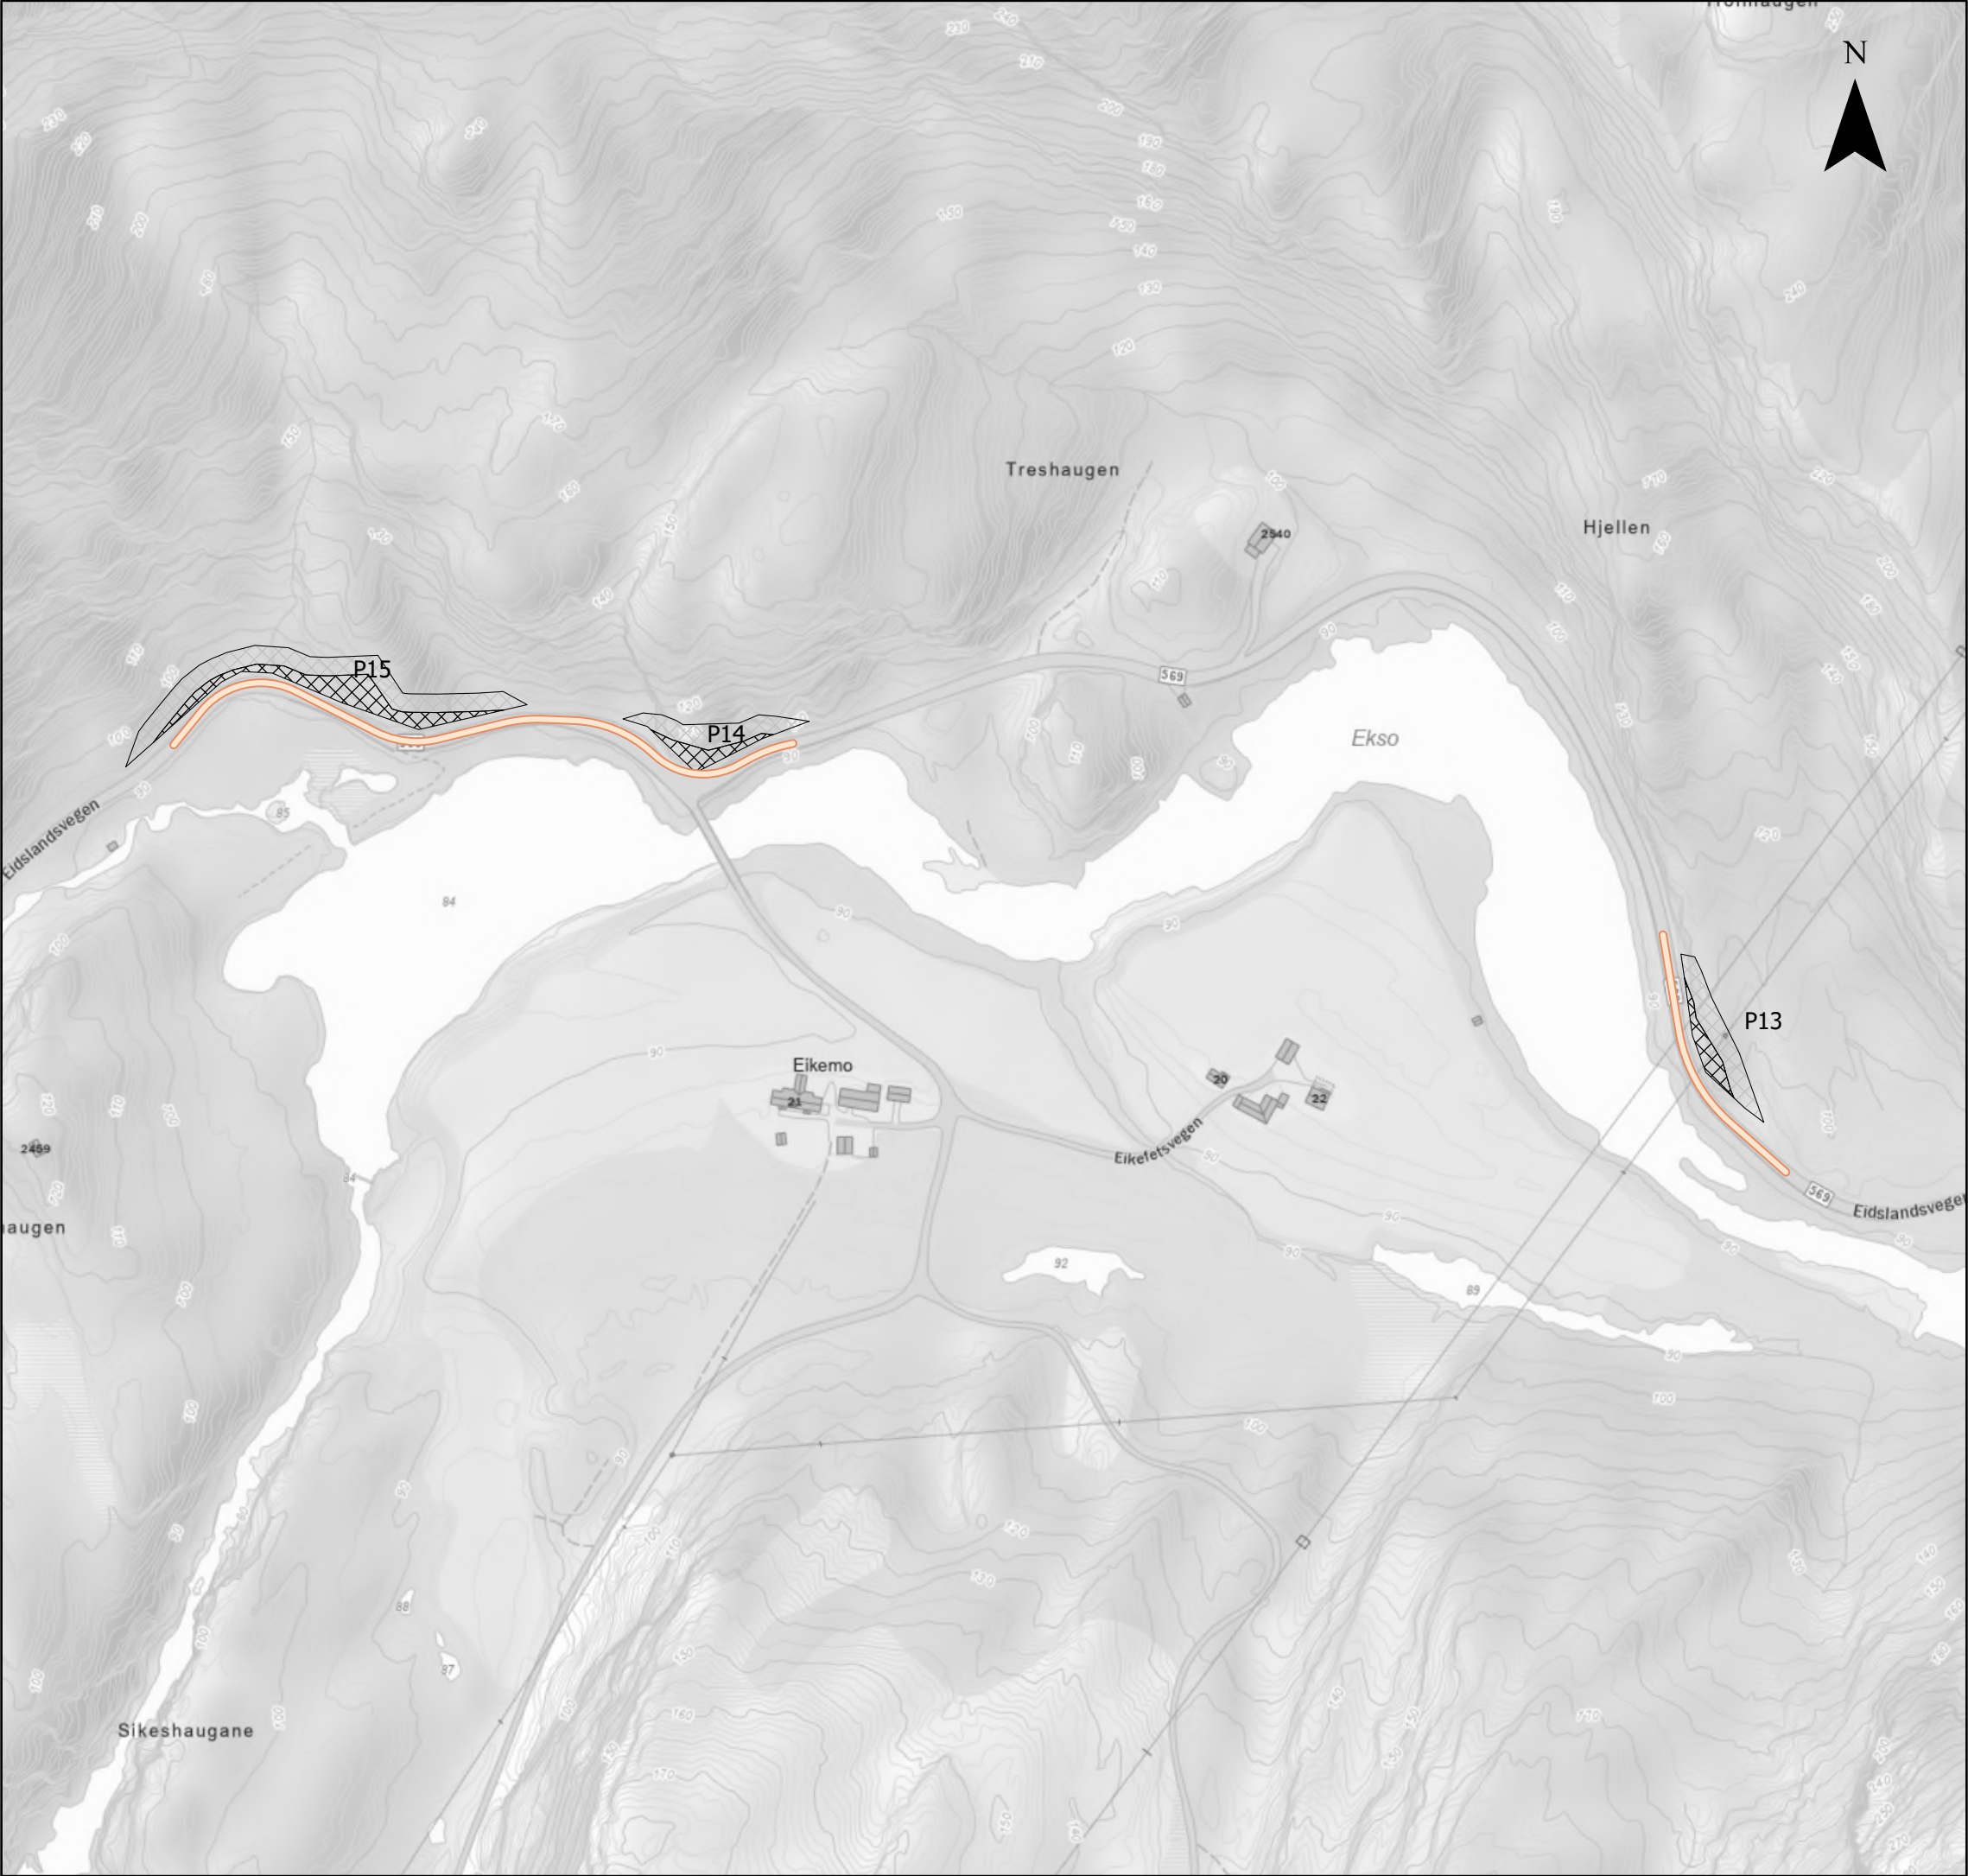



Tegnforklaring Transportvei sør Midlertidig arealbeslag Permanent arealbeslag			
Arealbrukskart Krossdalen			
Prosjekt 10228861 - SSMK			
Kartblad 13 av 25		Kunde Statnett	
Koordinatsystem ETRS 1989 UTM Zone 33N			
Dato 13.11.2025	Utarbeidet av NODINH	Kontrollert av NOINST	Målestokk (A3) 1:3 200
Kartdata fra © Geodata AS, Kartverket, Geovekst og kommunene, OpenStreetMap			SWECO 

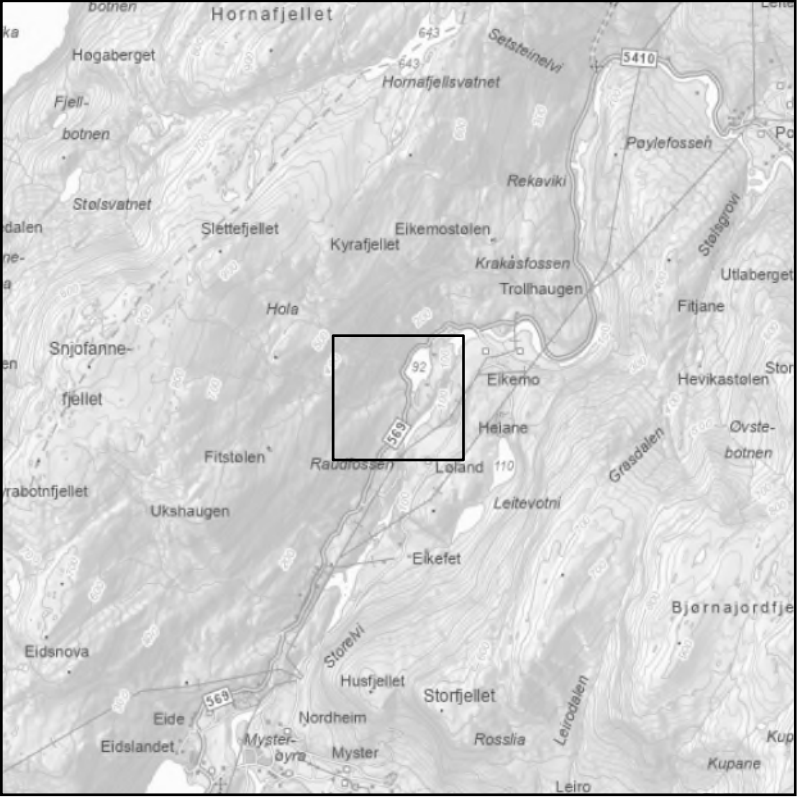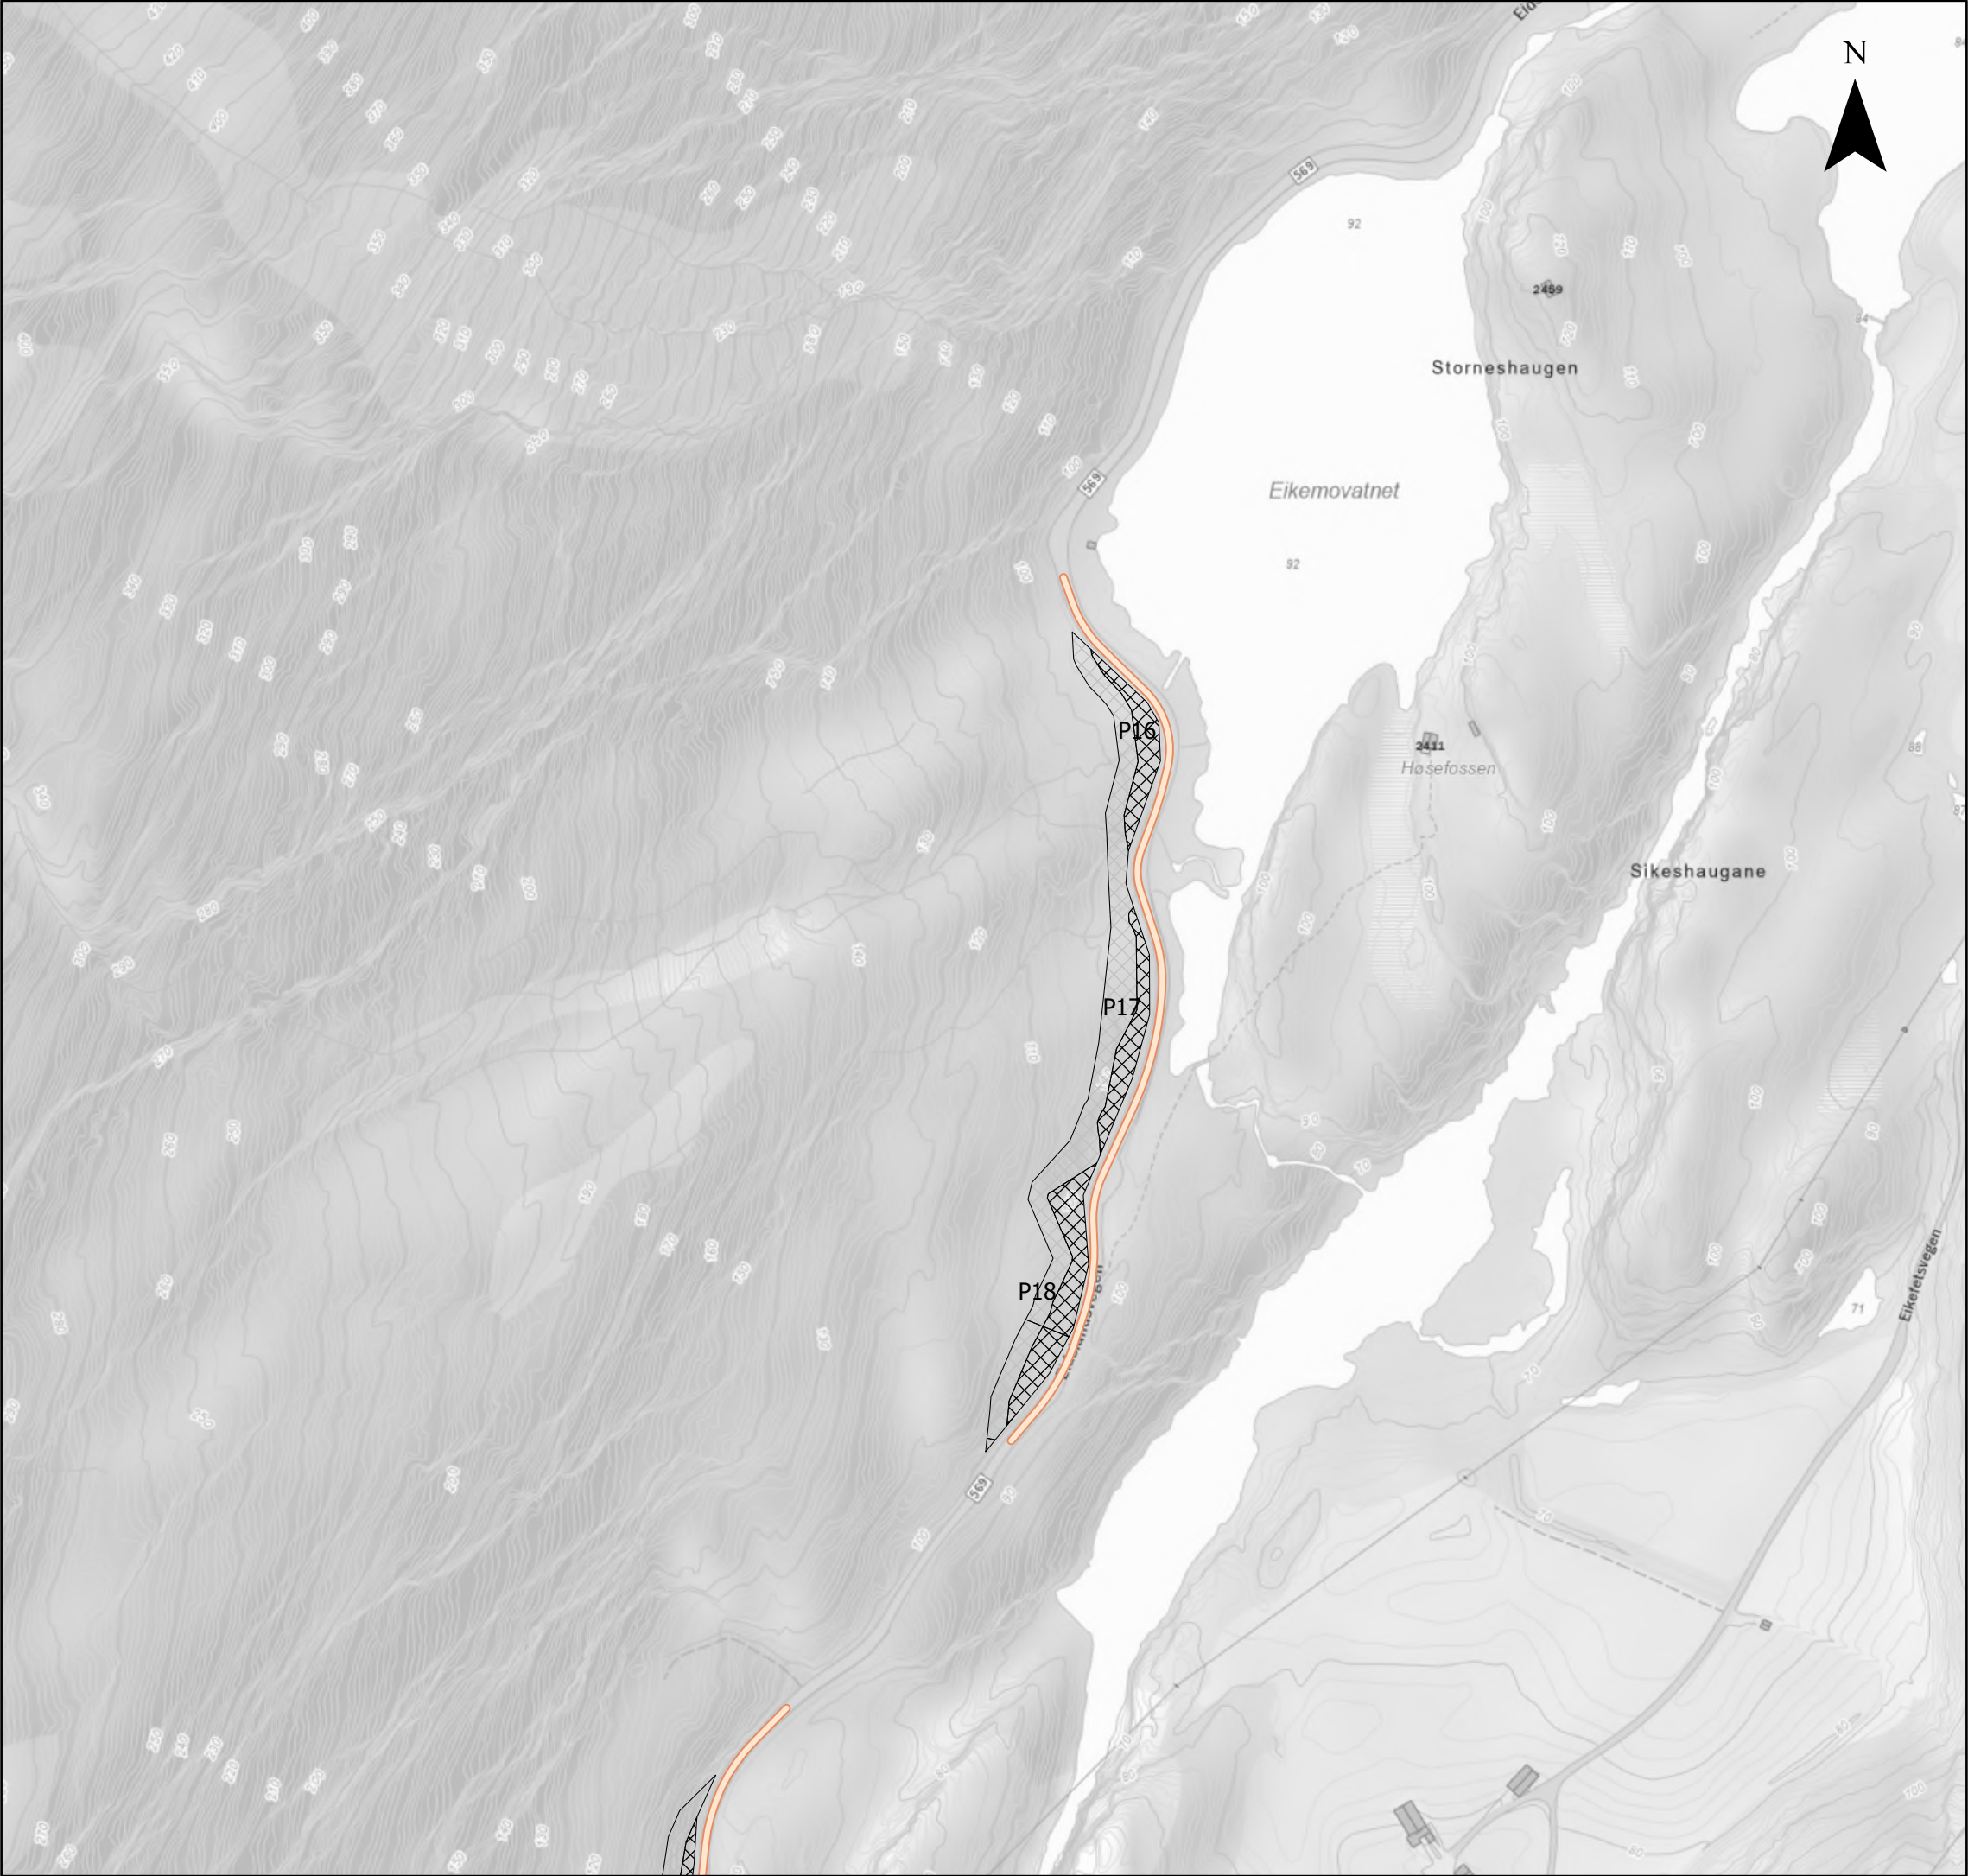



Tegnforklaring			
Transportvei sør			
Midlertidig arealbeslag			
Permanent arealbeslag			
</			

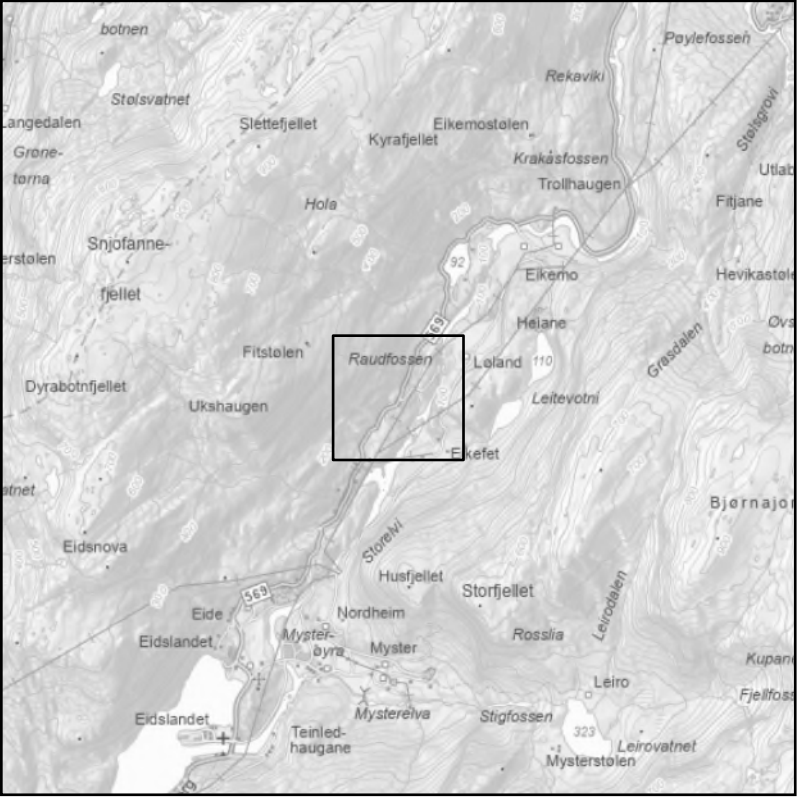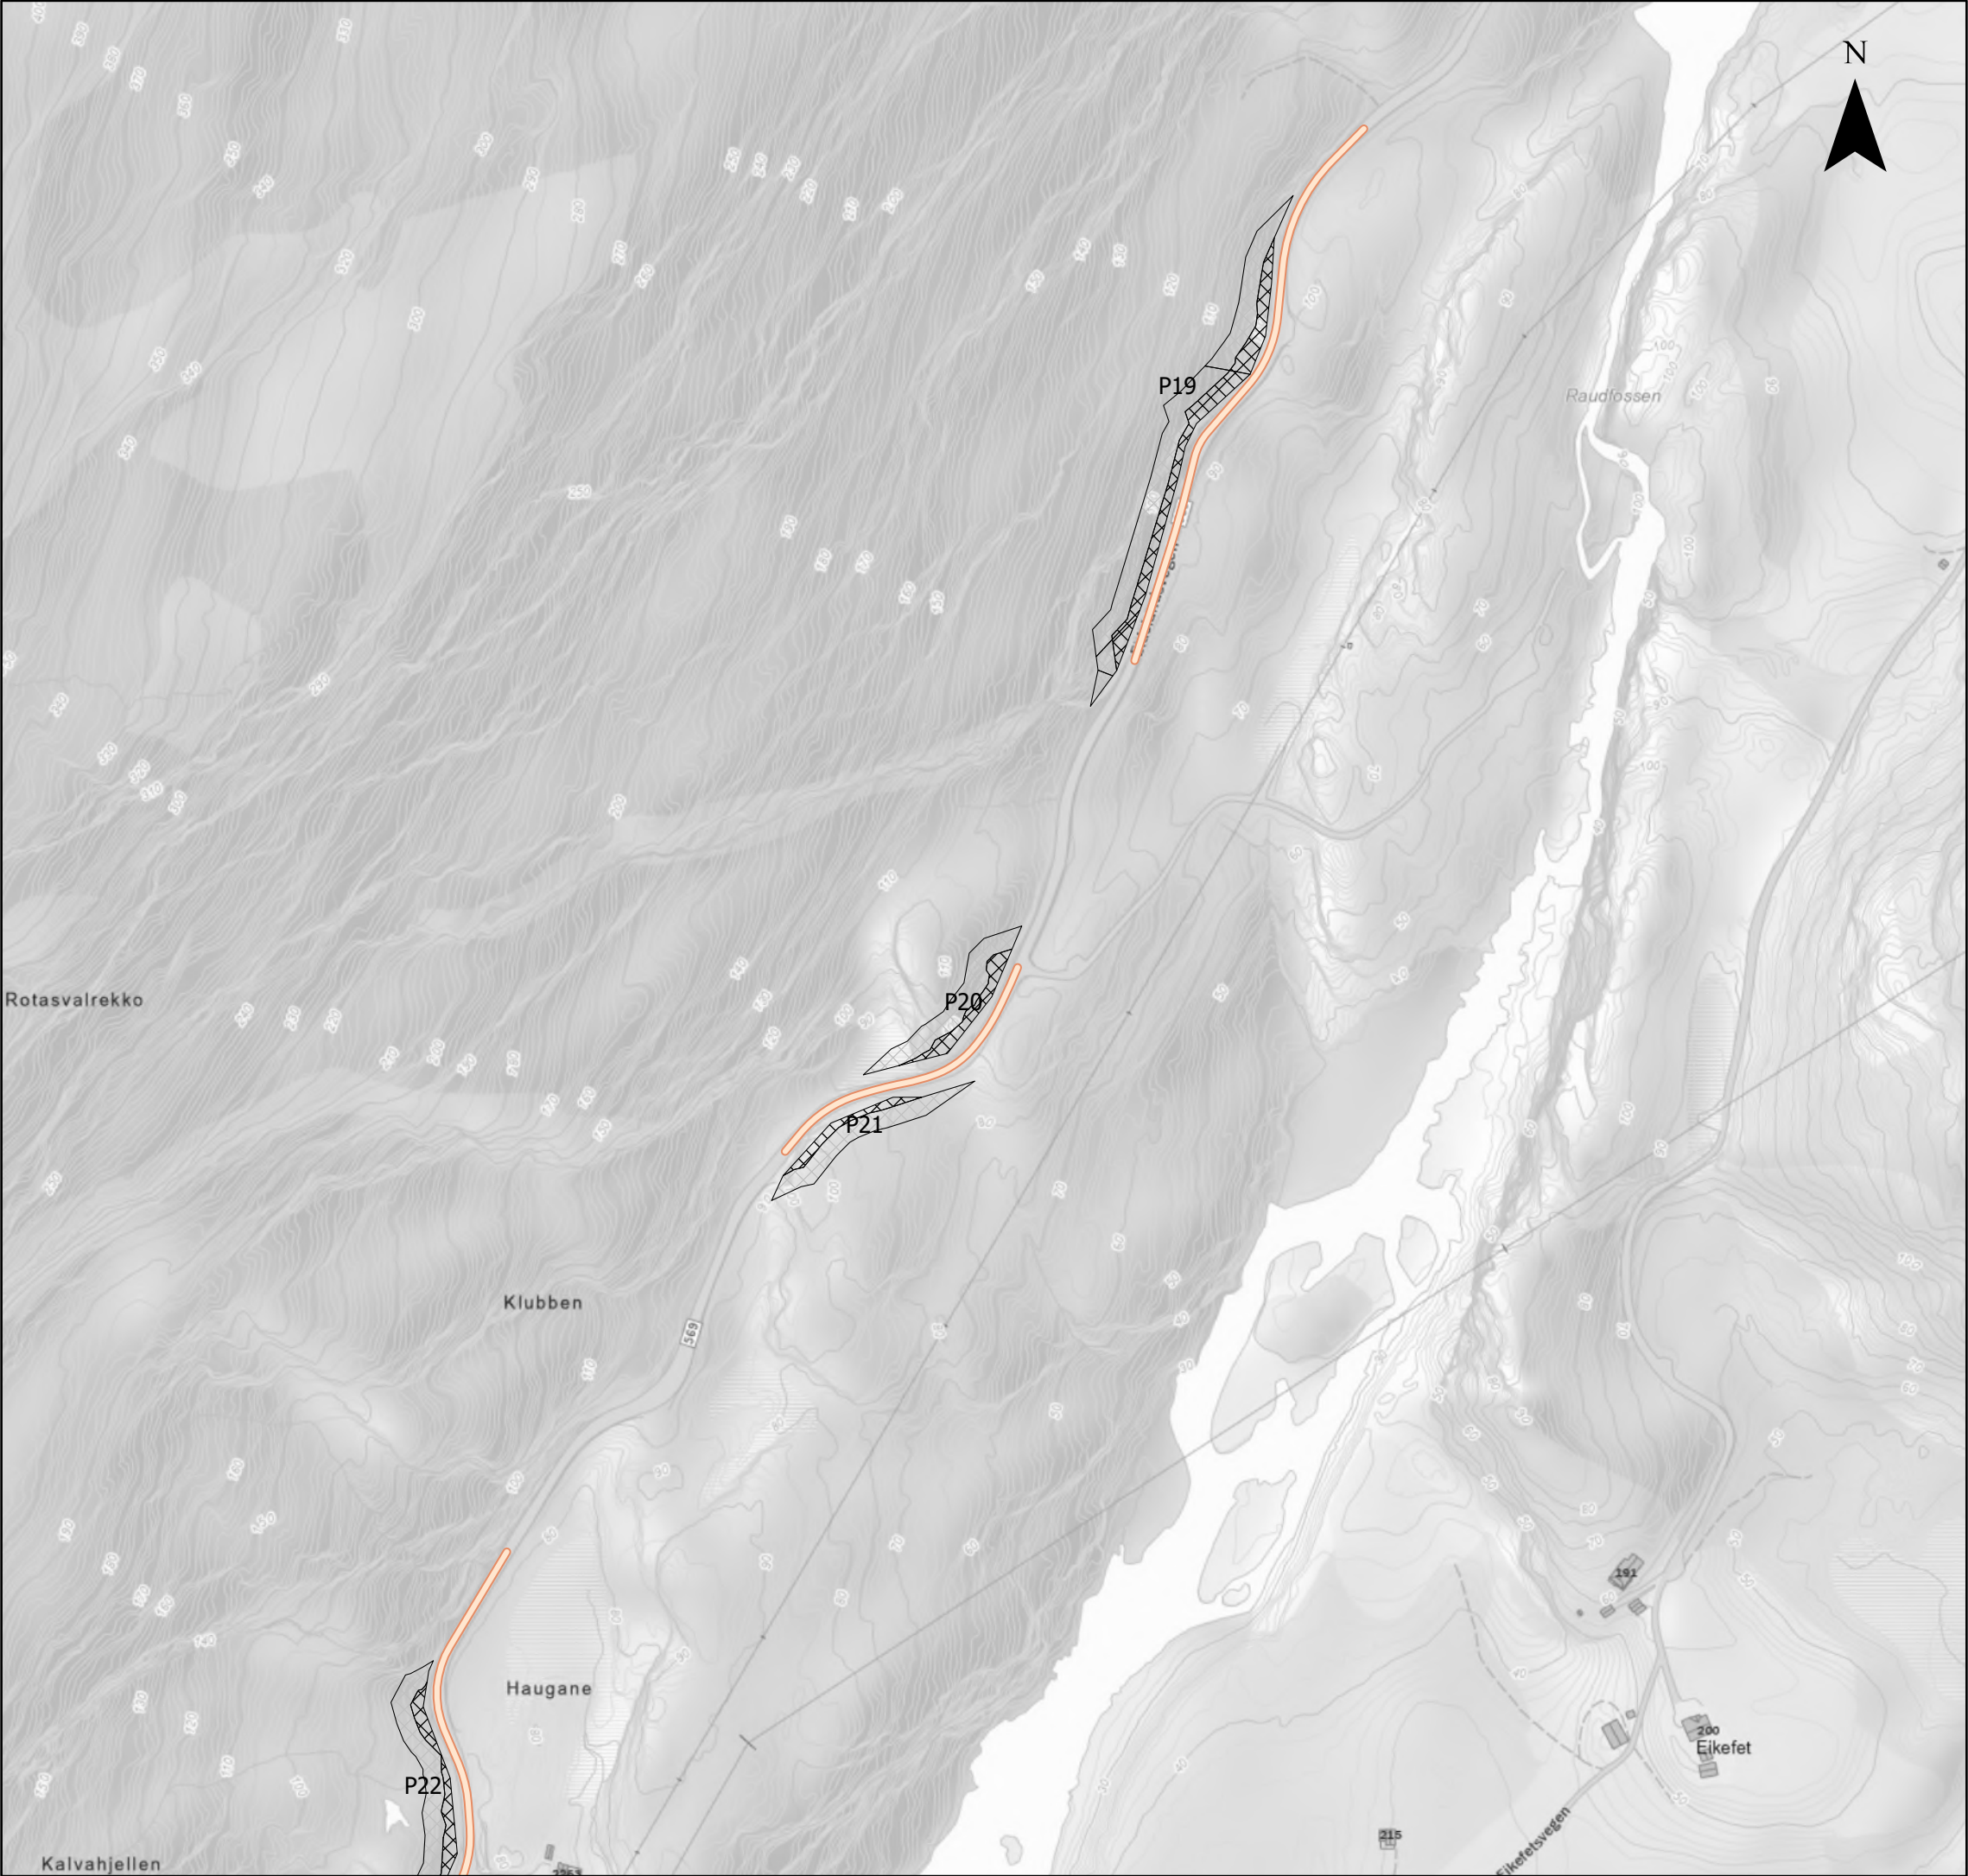



Tegnforklaring			
Transportvei sør Midlertidig arealbeslag Permanent arealbeslag			

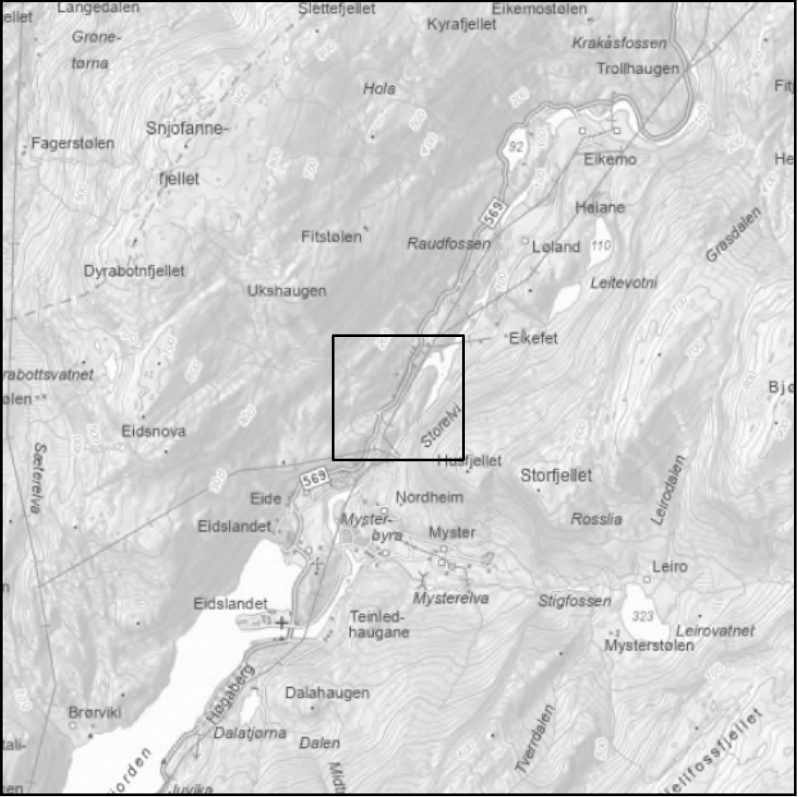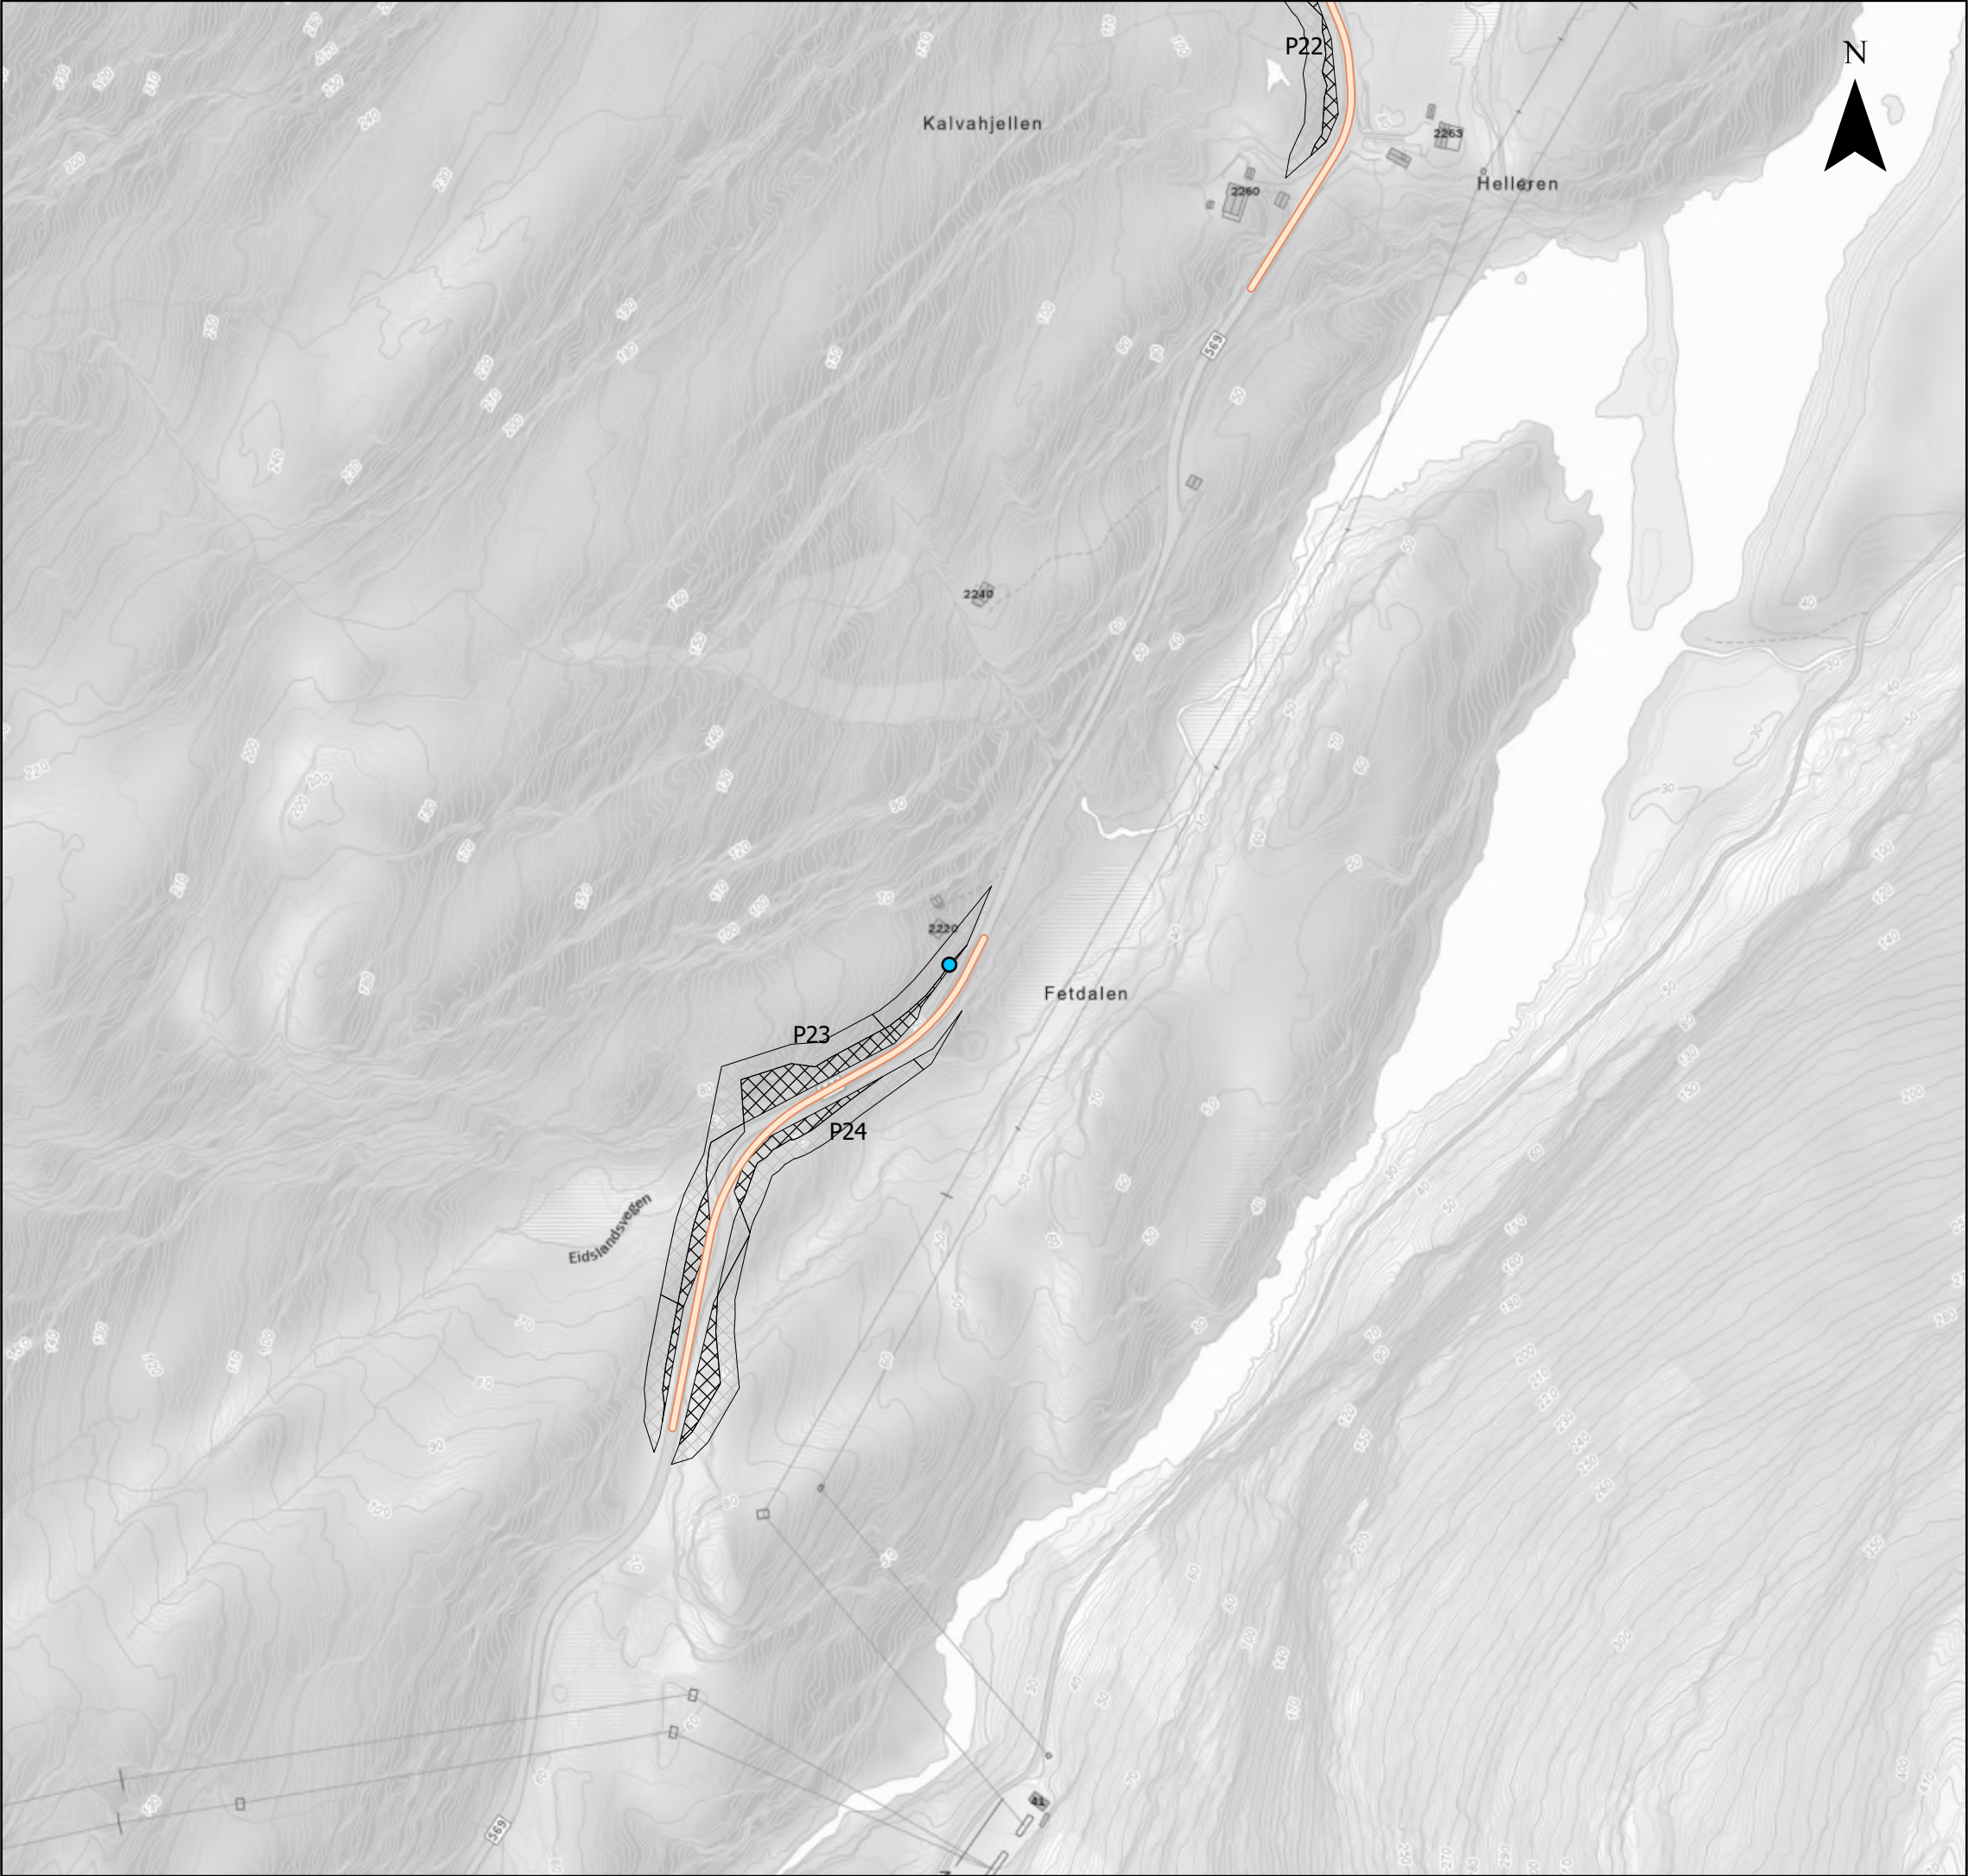


Tegnforklaring  Transportvei sør  Midlertidig arealbeslag  Permanent arealbeslag  Platanlønn			
Arealbrukskart Krossdalen			
Prosjekt 10228861 - SSMK			
Kartblad 16 av 25		Kunde Statnett	
Koordinatsystem ETRS 1989 UTM Zone 33N			
Dato 13.11.2025	Utarbeidet av NODINH	Kontrollert av NOINST	Målestokk (A3) 1:3 200
Kartdata fra © Geodata AS, Kartverket, Geovekst og kommunene, OpenStreetMap			SWECO 

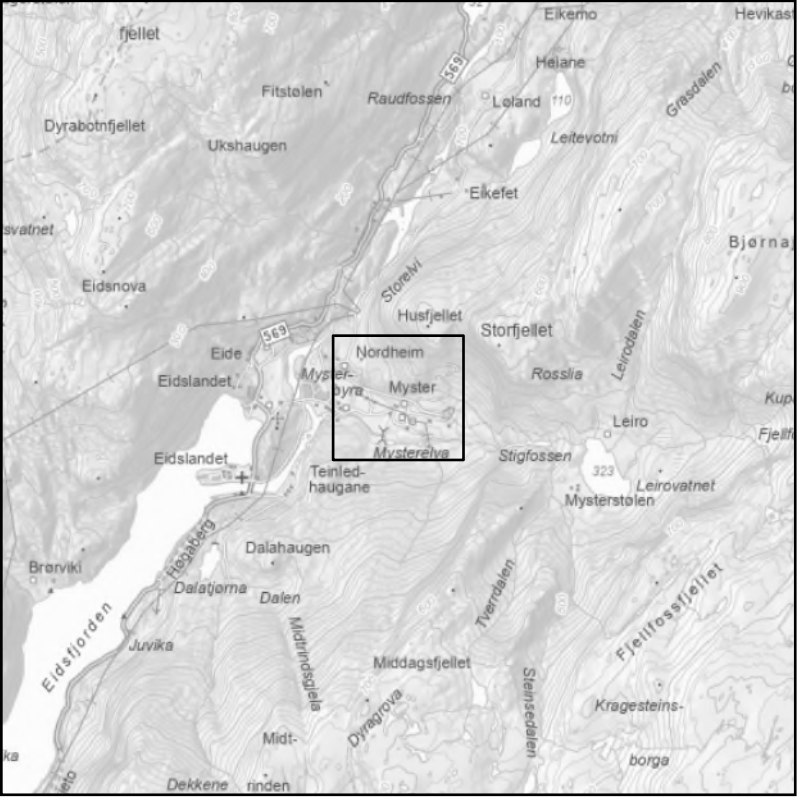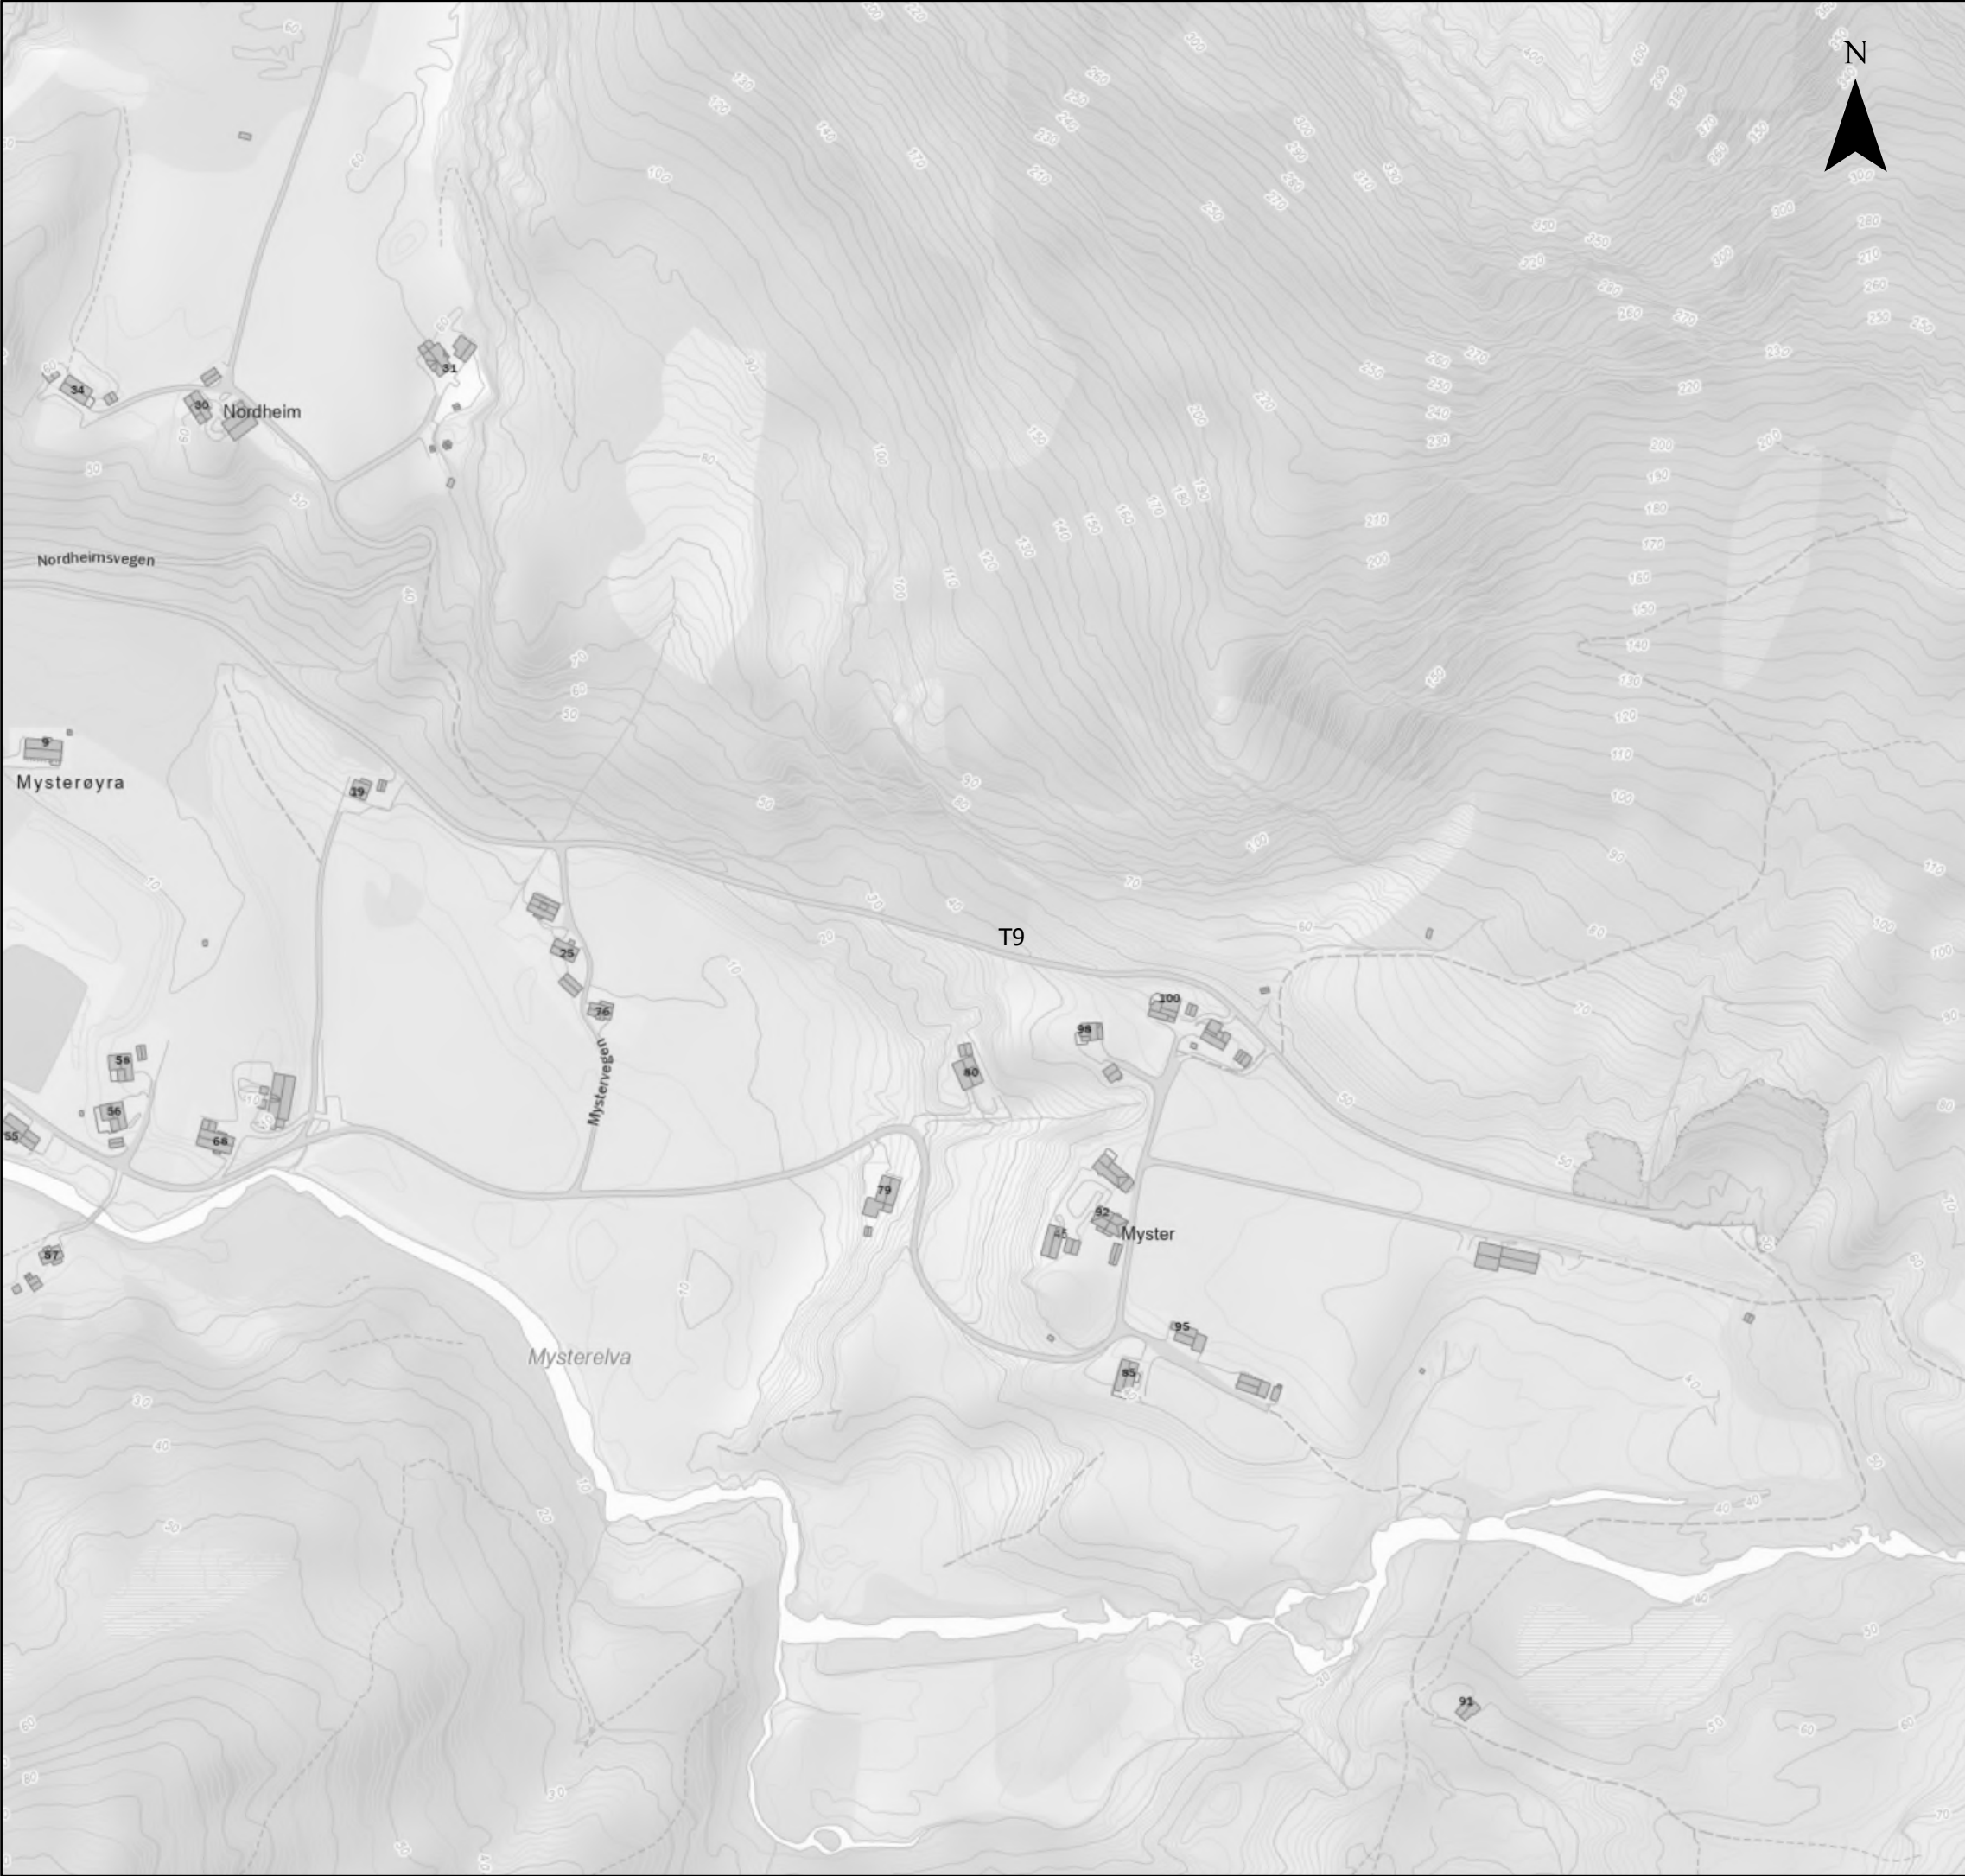



Tegnforklaring			

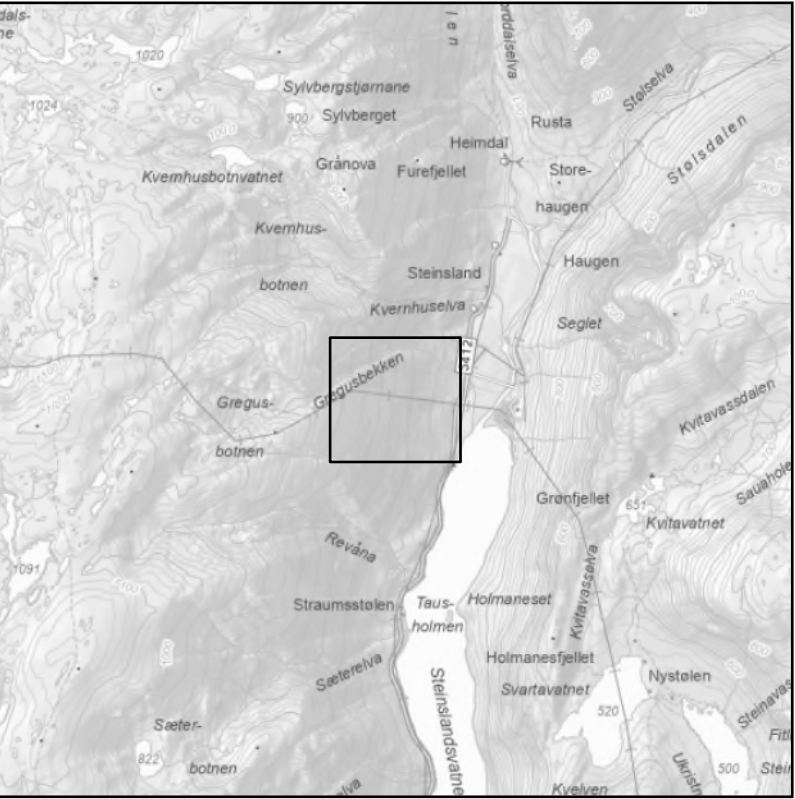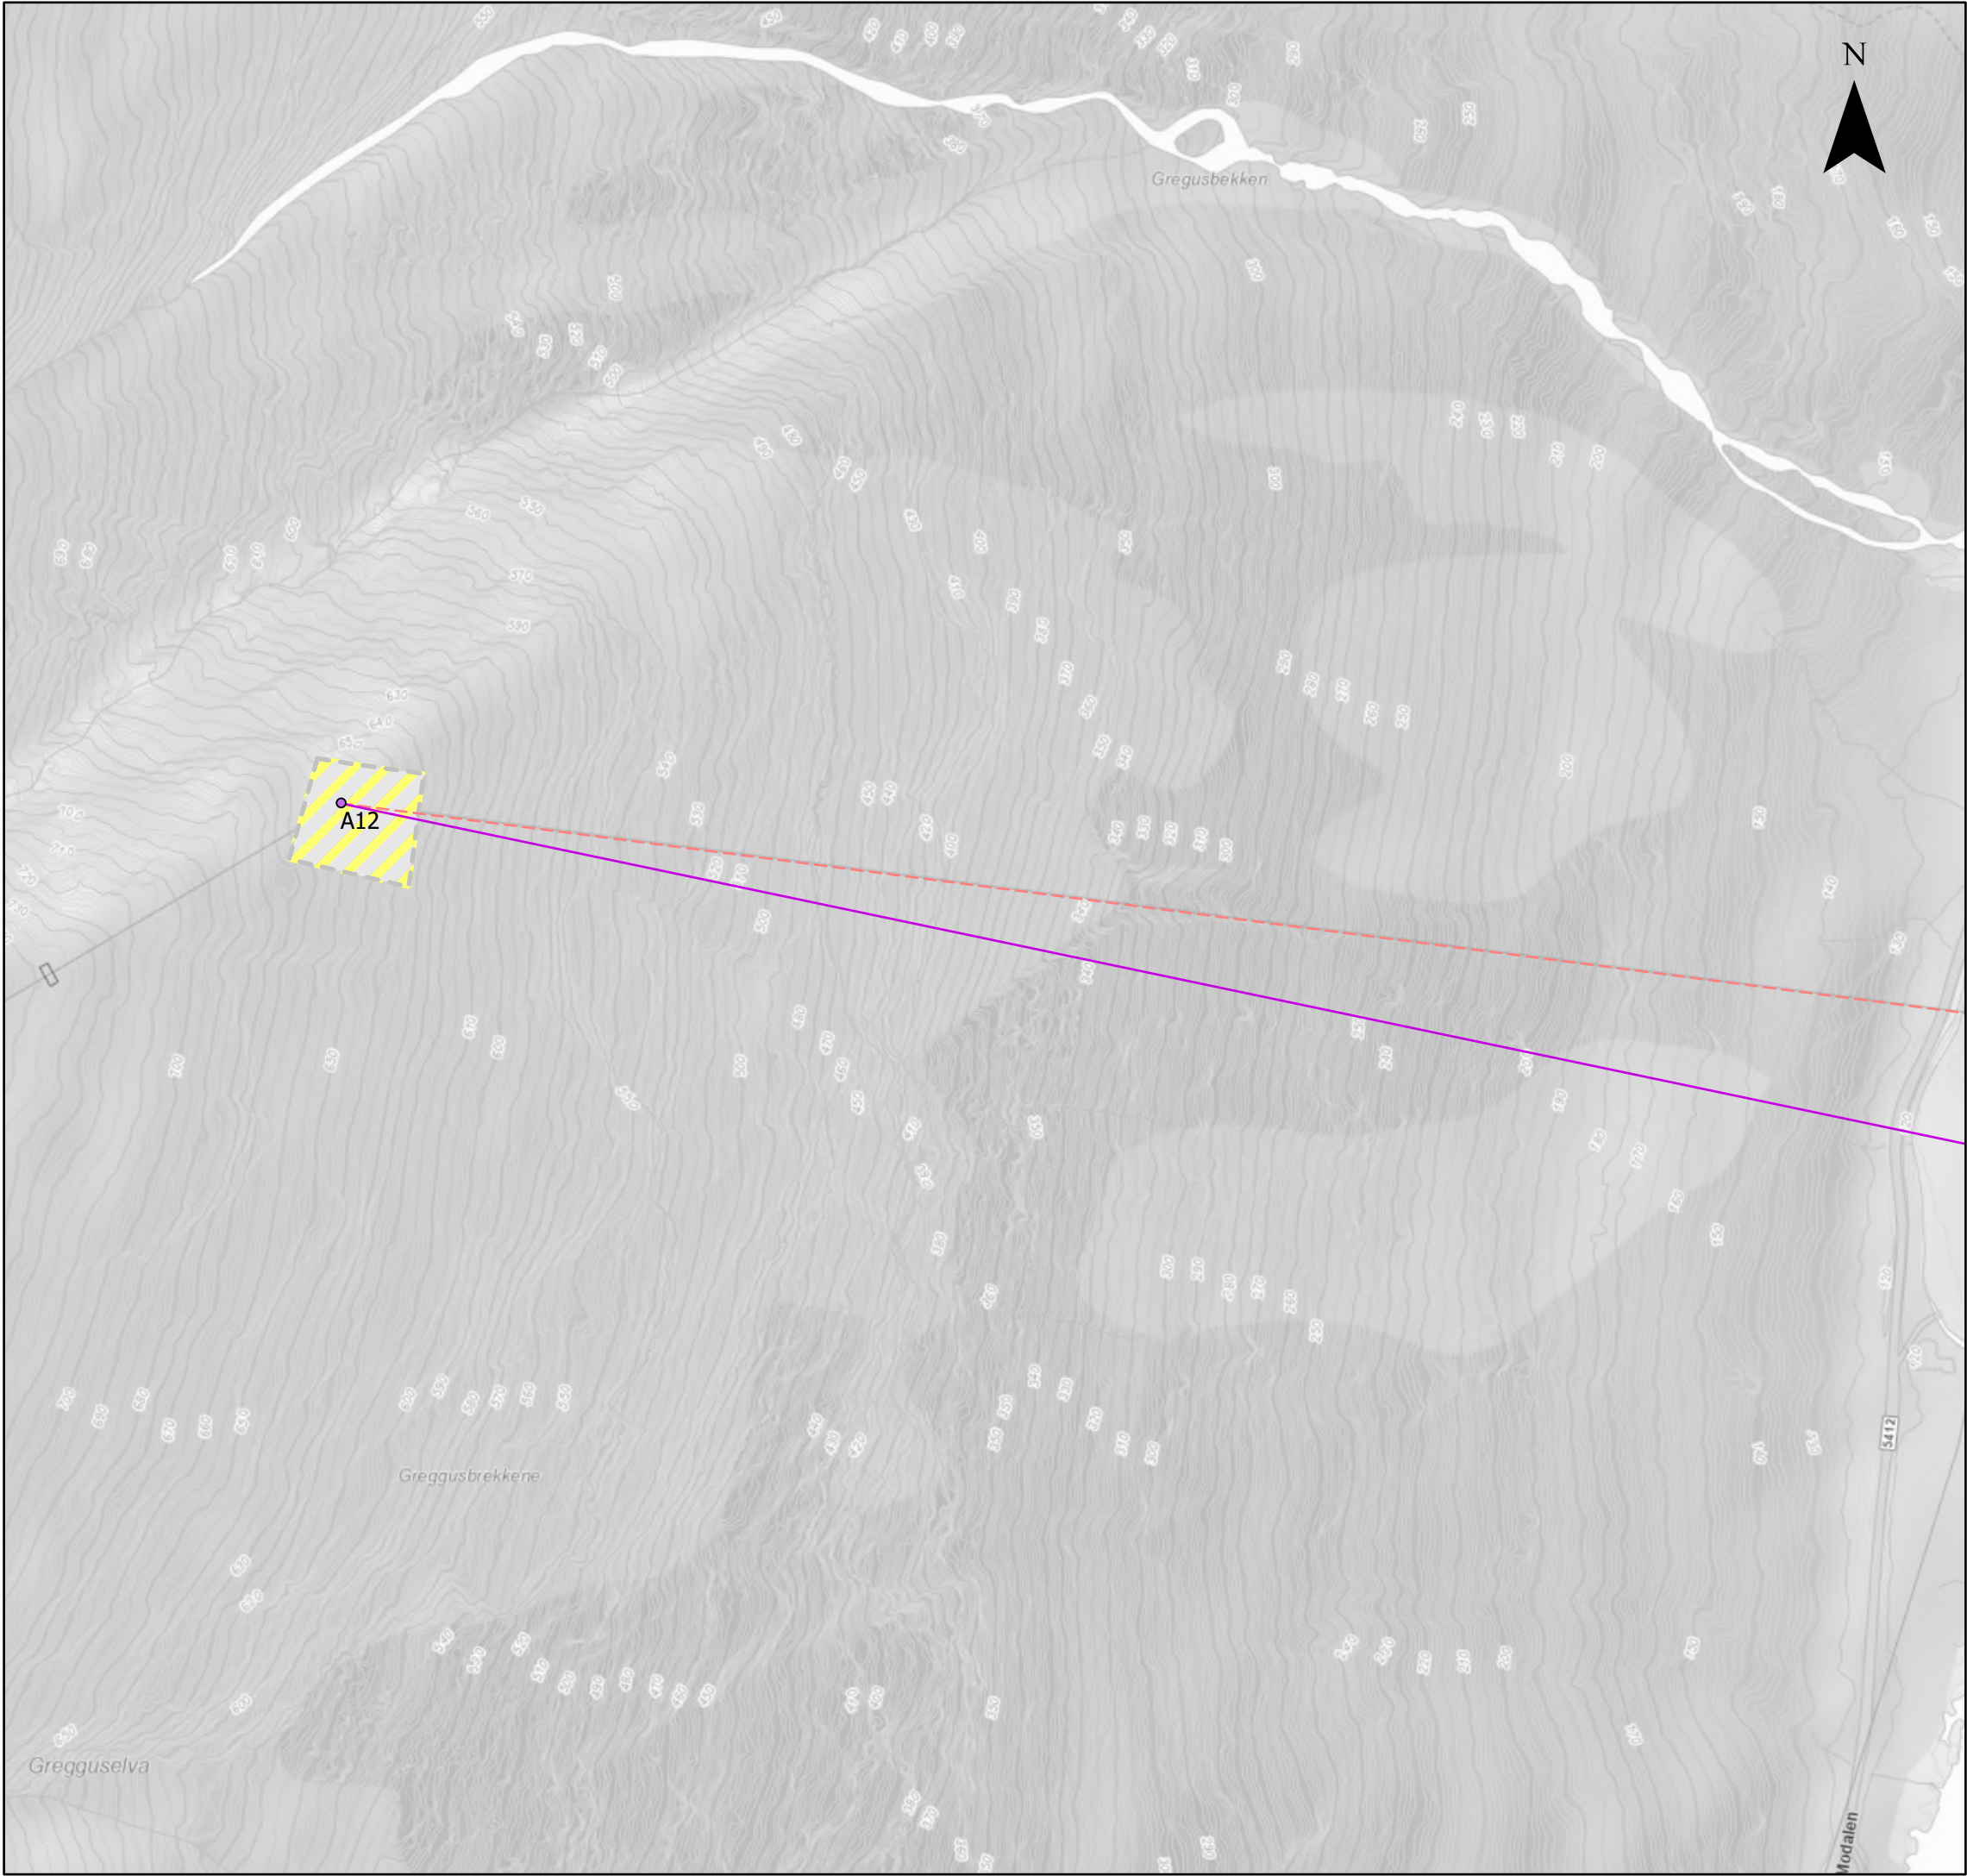



Tegnforklaring  Anleggssoner  Ledning rives  Ledninger  Master			
Arealbrukskart Krossdalen			
Prosjekt 10228861 - SSMK			
Kartblad 19 av 25		Kunde Statnett	
Koordinatsystem ETRS 1989 UTM Zone 33N			
Dato 13.11.2025	Utarbeidet av NODINH	Kontrollert av NOINST	Målestokk (A3) 1:3 200
Kartdata fra © Geodata AS, Kartverket, Geovekst og kommunene, OpenStreetMap			SWECO 

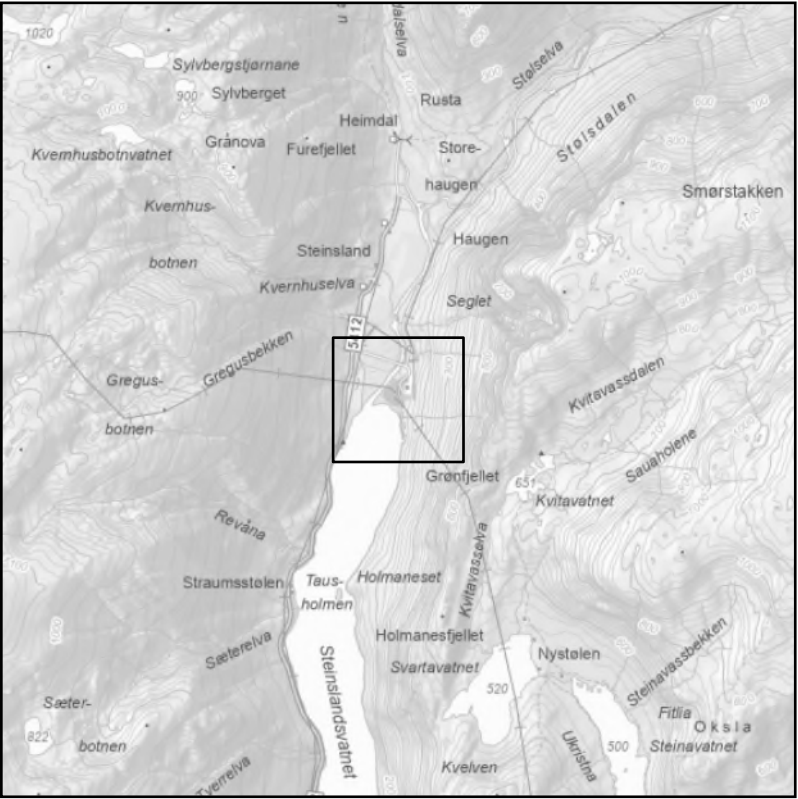



Tegnforklaring			
	Anleggssoner		
	Bevaring av kantvegetasjon		
	Ledning rives		
	Anleggsvei for ledningsbygging		
	Ledninger		
	Master		
	Naturtyper		
Arealbrukskart Krossdalen			
Prosjekt 10228861 - SSMK			
Kartblad 20 av 25		Kunde Statnett	
Koordinatsystem ETRS 1989 UTM Zone 33N			
Dato 13.11.2025	Utarbeidet av NODINH	Kontrollert av NOINST	Målestokk (A3) 1:3 200
Kartdata fra © Geodata AS, Kartverket, Geovekst og kommunene, OpenStreetMap			SWECO 

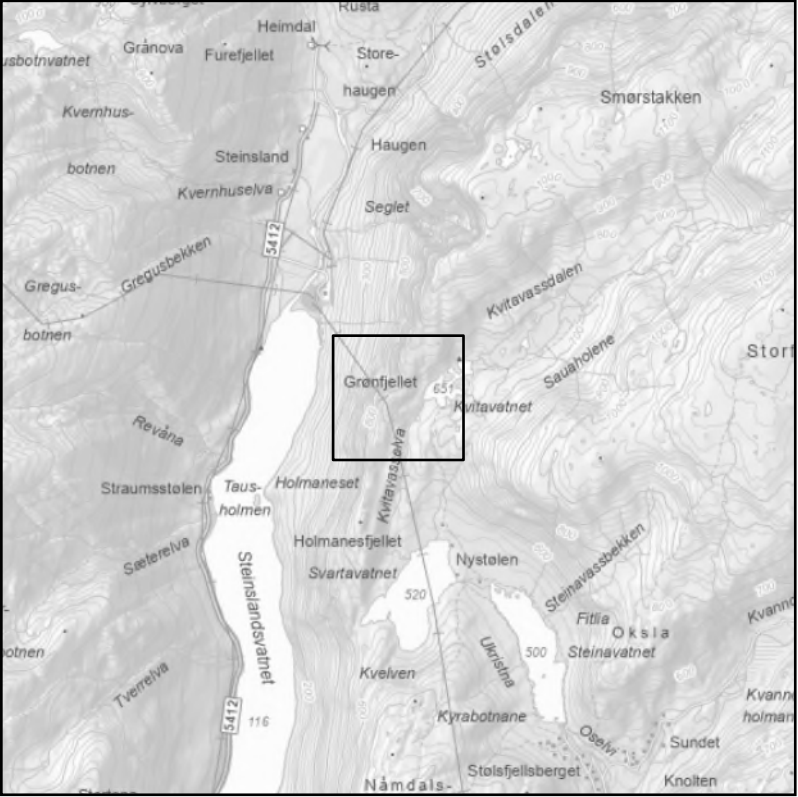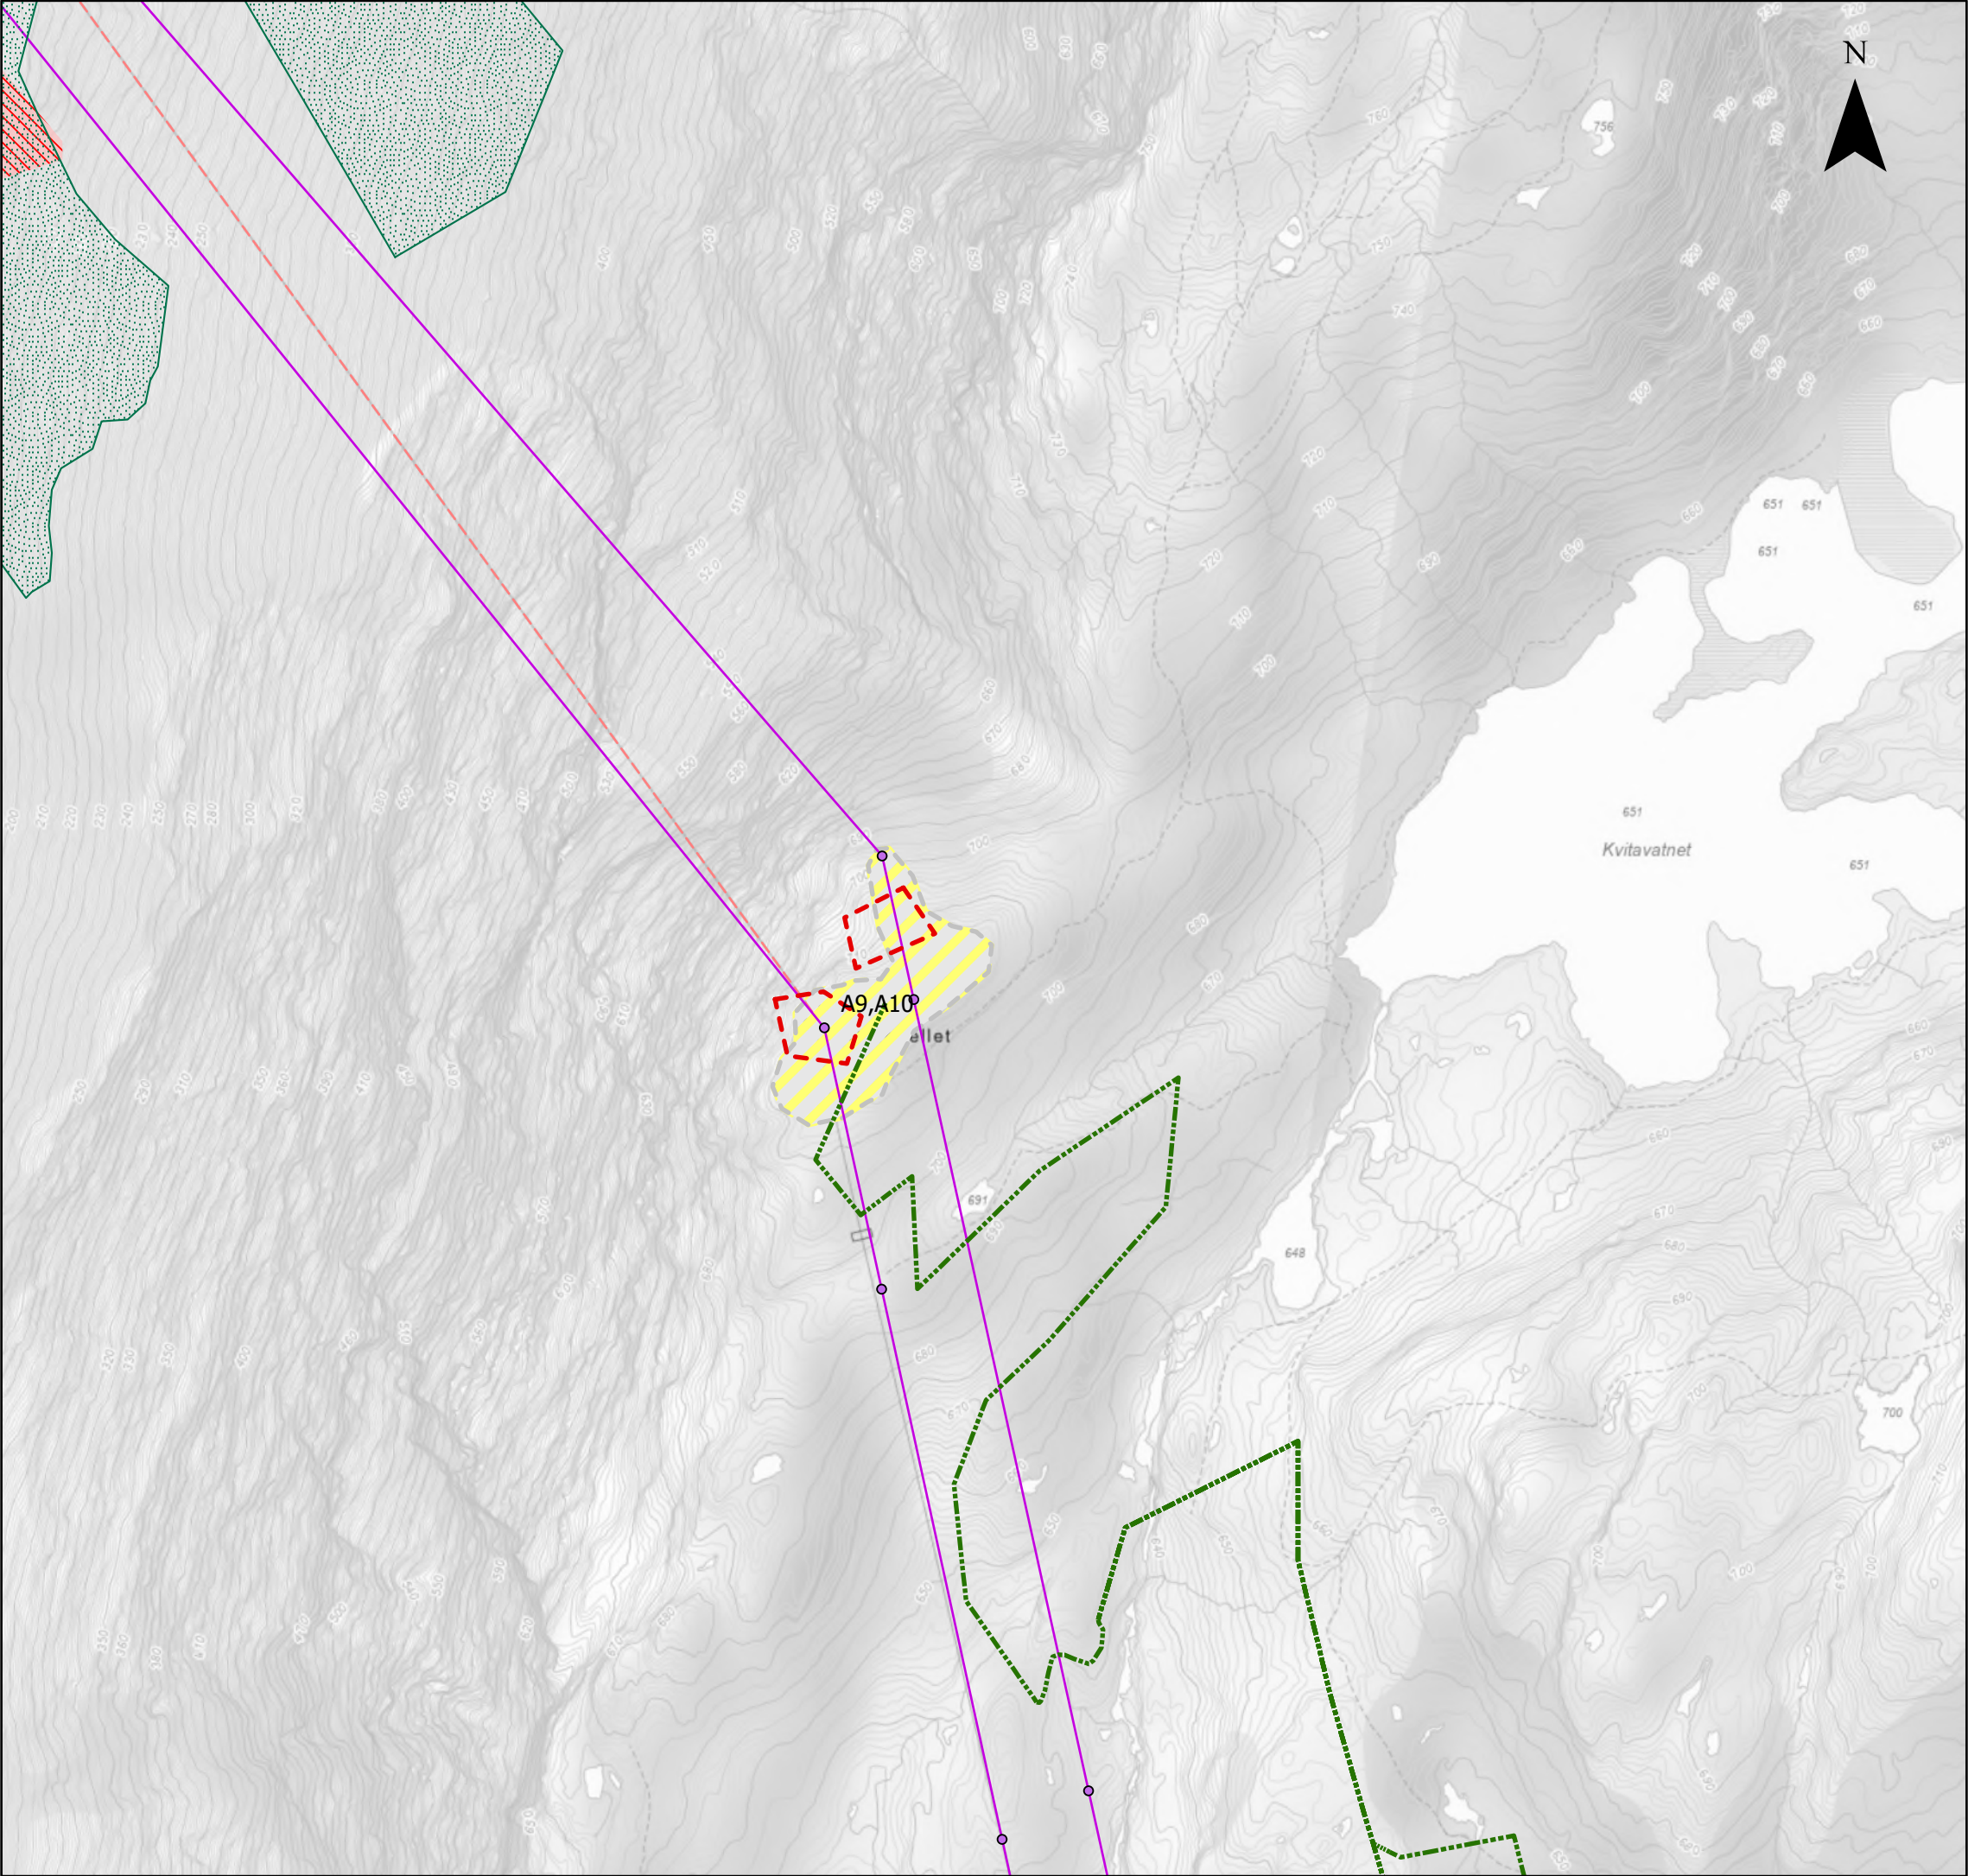

Tegnforklaring			
	Anleggssoner		
	Bevaring av kantvegetasjon		
	Ledning rives		
	Ledninger		
	Master		
	Barmarksløyper		
	Anleggs plass konsesjonskart		
	Naturtyper		

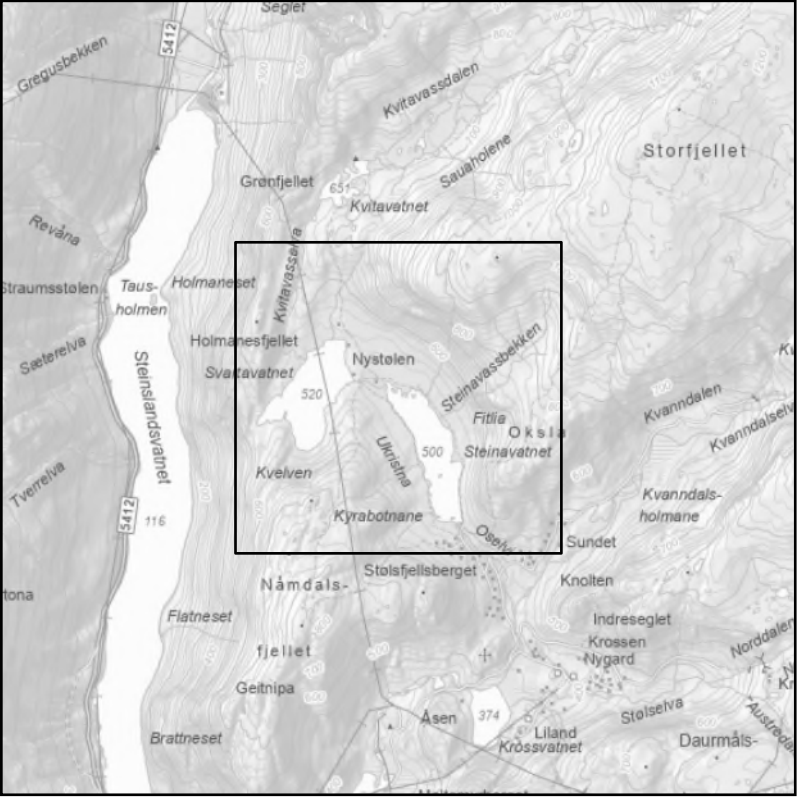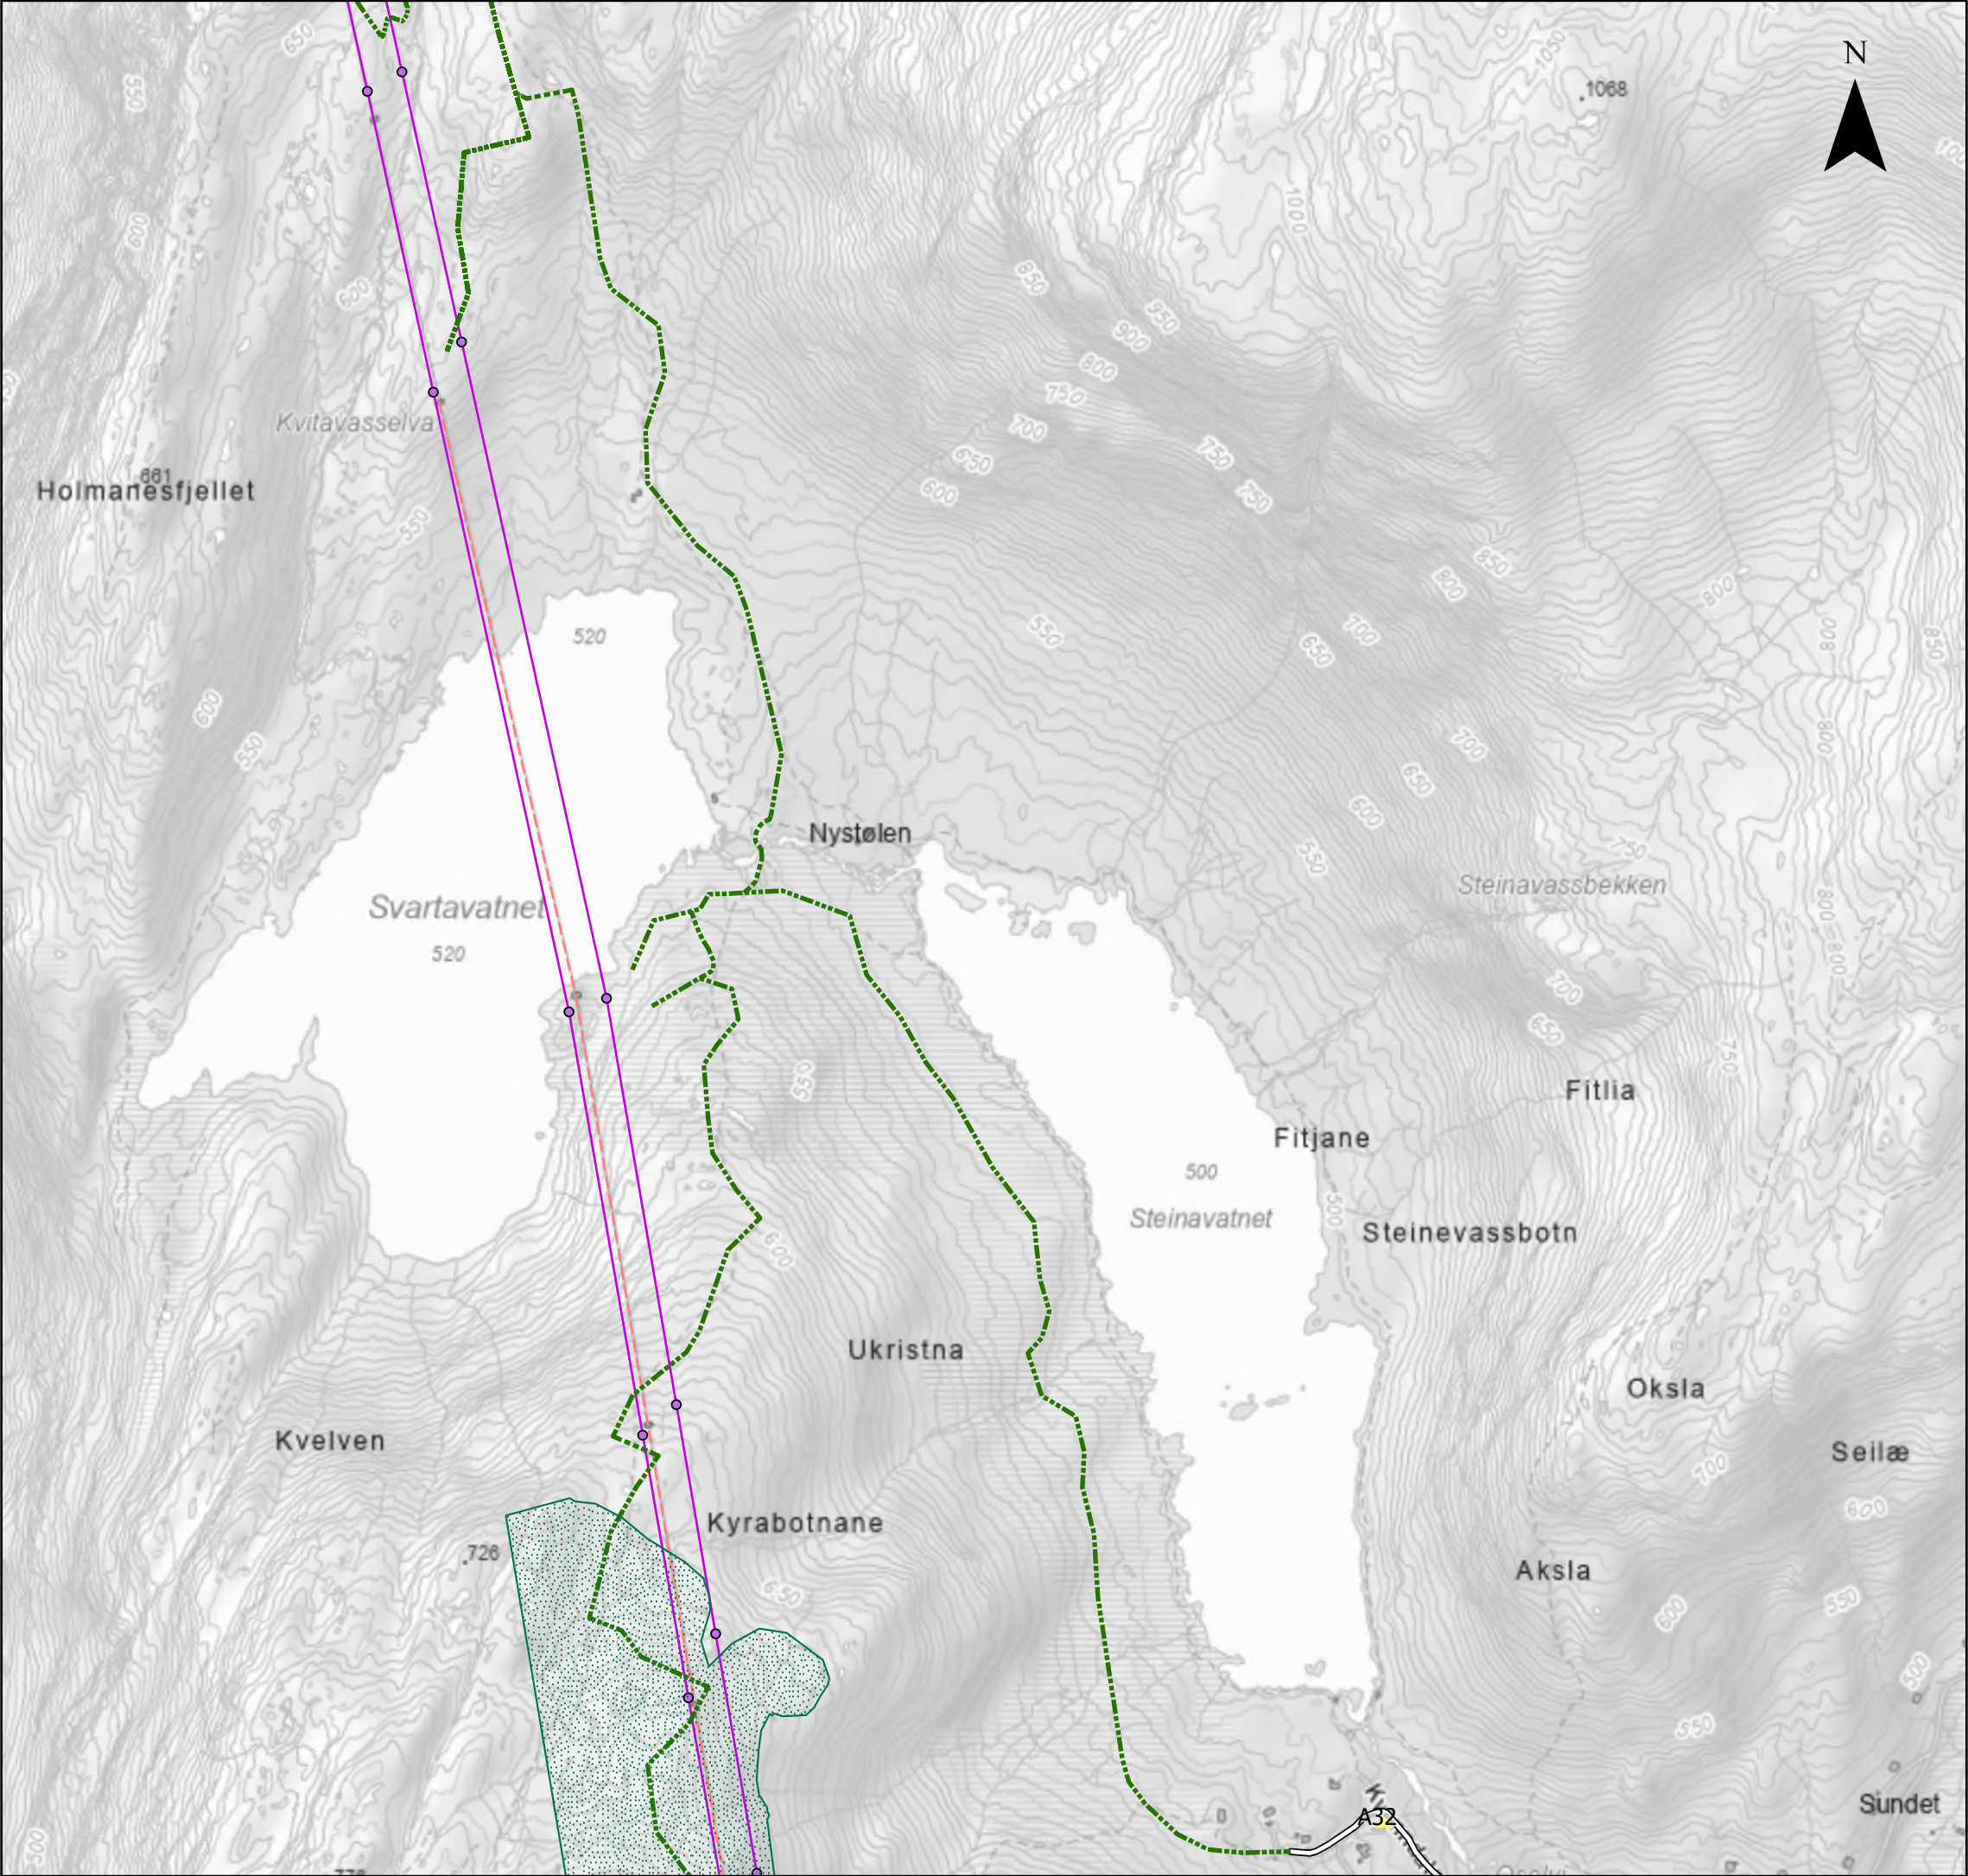

Tegnforklaring			
	Anleggssoner		
	Ledning rives		
	Anleggsvei for ledningsbygging		
	Ledninger		
	Master		
	Barmarksløyper		
	Naturtyper		
Arealbrukskart Krossdalen			
Prosjekt 10228861 - SSMK			
Kartblad 22 av 25		Kunde Statnett	
Koordinatsystem ETRS 1989 UTM Zone 33N			
Dato 13.11.2025	Utarbeidet av NODINH	Kontrollert av NOINST	Målestokk (A3) 1:8 000
Kartdata fra © Geodata AS, Kartverket, Geovekst og kommunene, OpenStreetMap			SWECO 

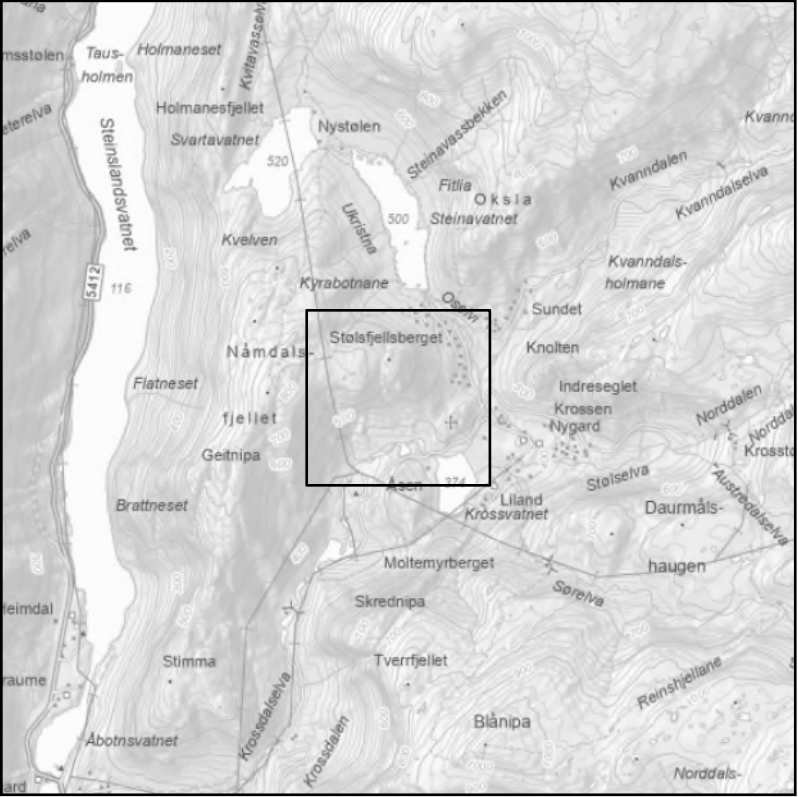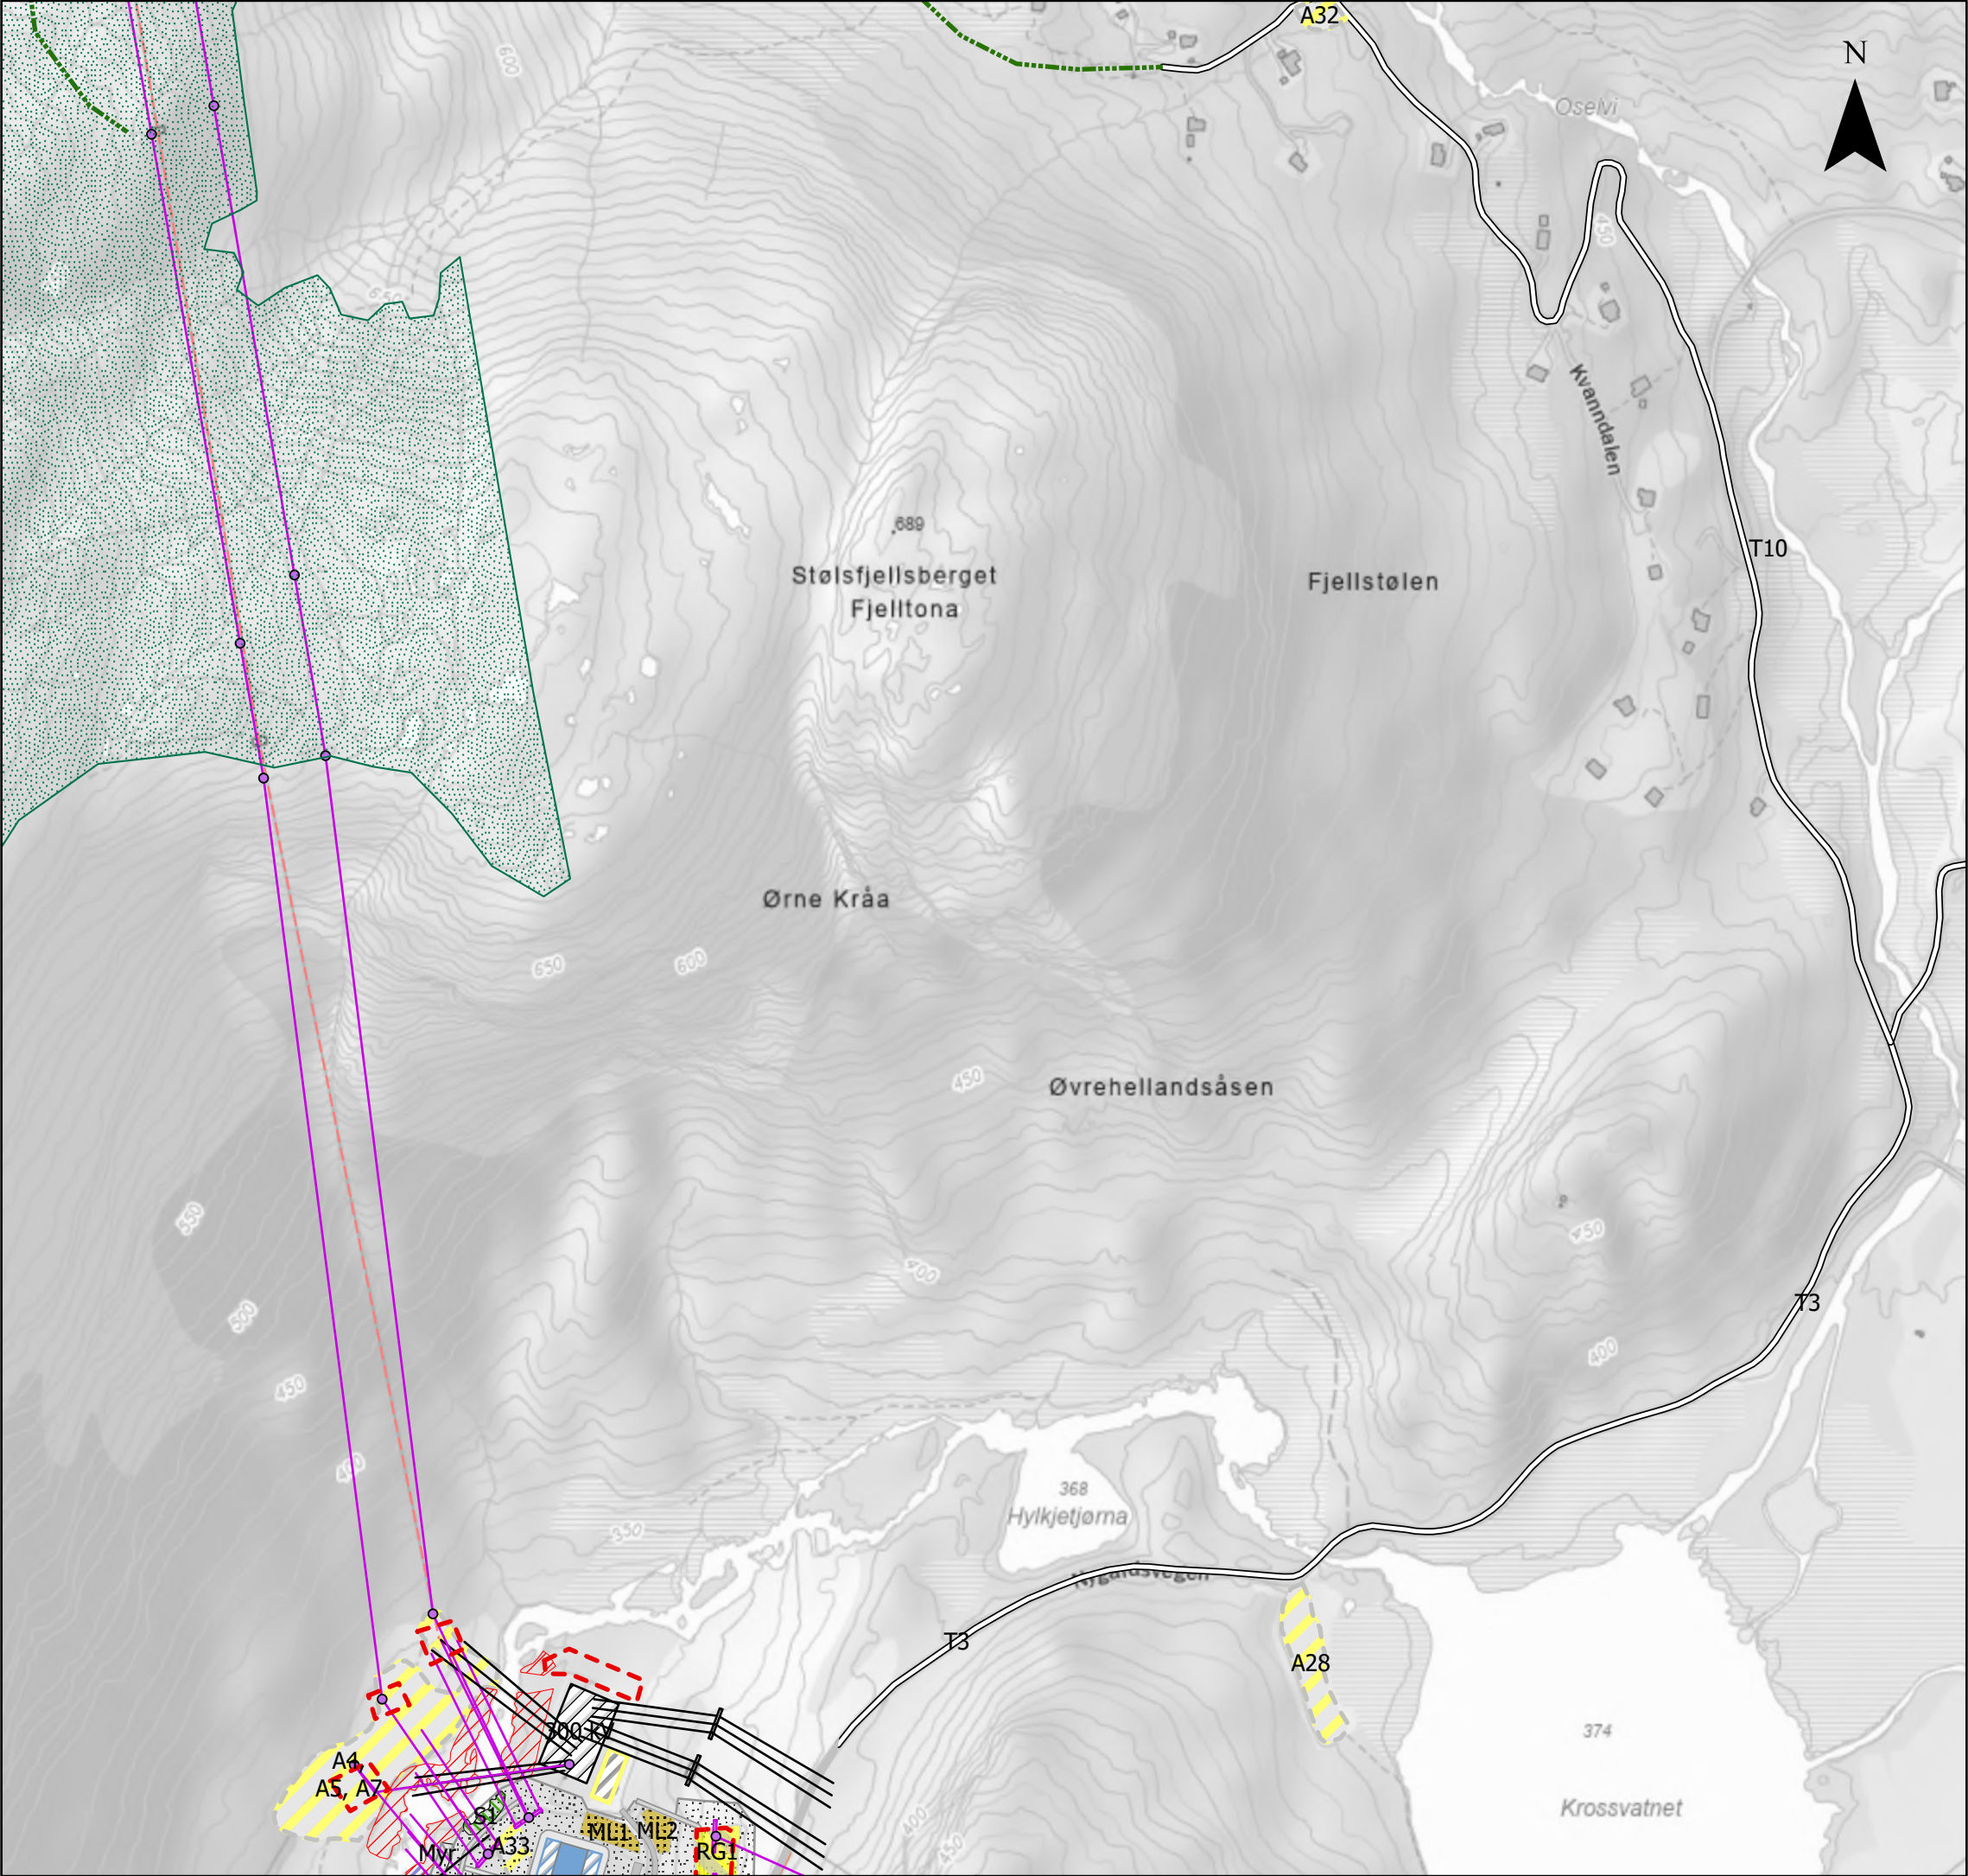

Tegnforklaring

Oppgradering av Nygårdsvegen

Erosjonssikring

Anleggssoner

Midlertidig arealbeslag

Ledning rives

Eksisterende luftledning

Ny luftledning

Mellomlagringsområde

Ny arealbruk

Ny vei

Restriksjonsområde

Riggplass midlertidig

Eksisterende 300 kV apparatanlegg

Eksisterende bygning

Eksisterende myr

Nytt apparatanlegg

Ny bygning

Ny gjerdevei

Grus/asfalt

Anleggsvei for ledningsbygging

Ledninger

Master

Barmarksløyper

Anleggsplass konsesjonskart

Naturtyper

Arealbrukskart Krossdalen

Prosjekt
10228861 - SSMK

Kartblad
23 av 25

Kunde
Statnett

Koordinatsystem
ETRS 1989 UTM Zone 33N

Dato
13.11.2025



Utarbeidet av
NODINH

Kontrollert av
NOINST



Målestokk (A3)
1:4 500

Kartdata fra © Geodata AS, Kartverket, Geovekst og kommunene, OpenStreetMap

SWECO

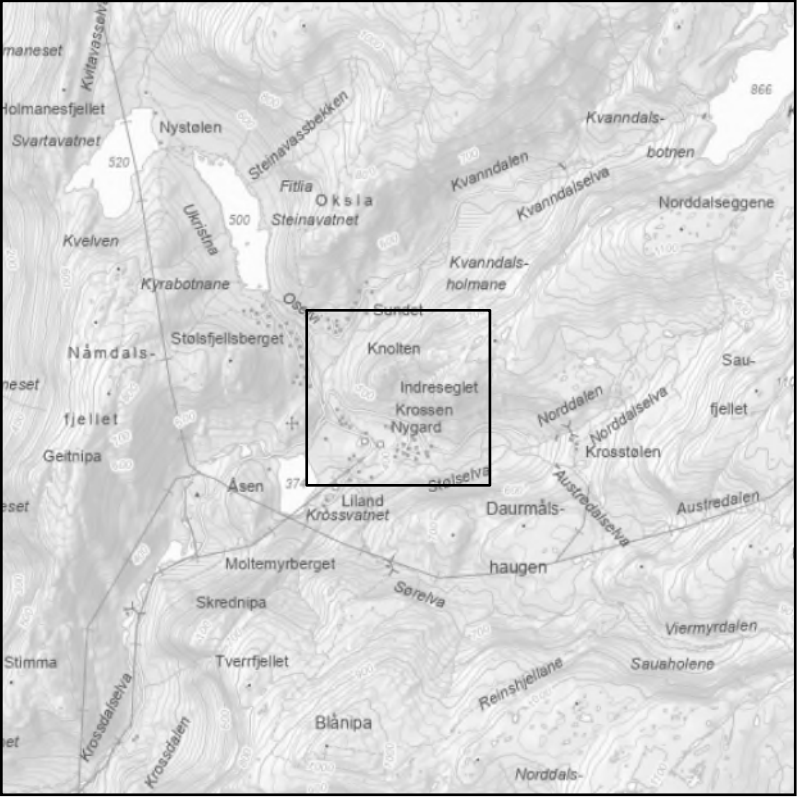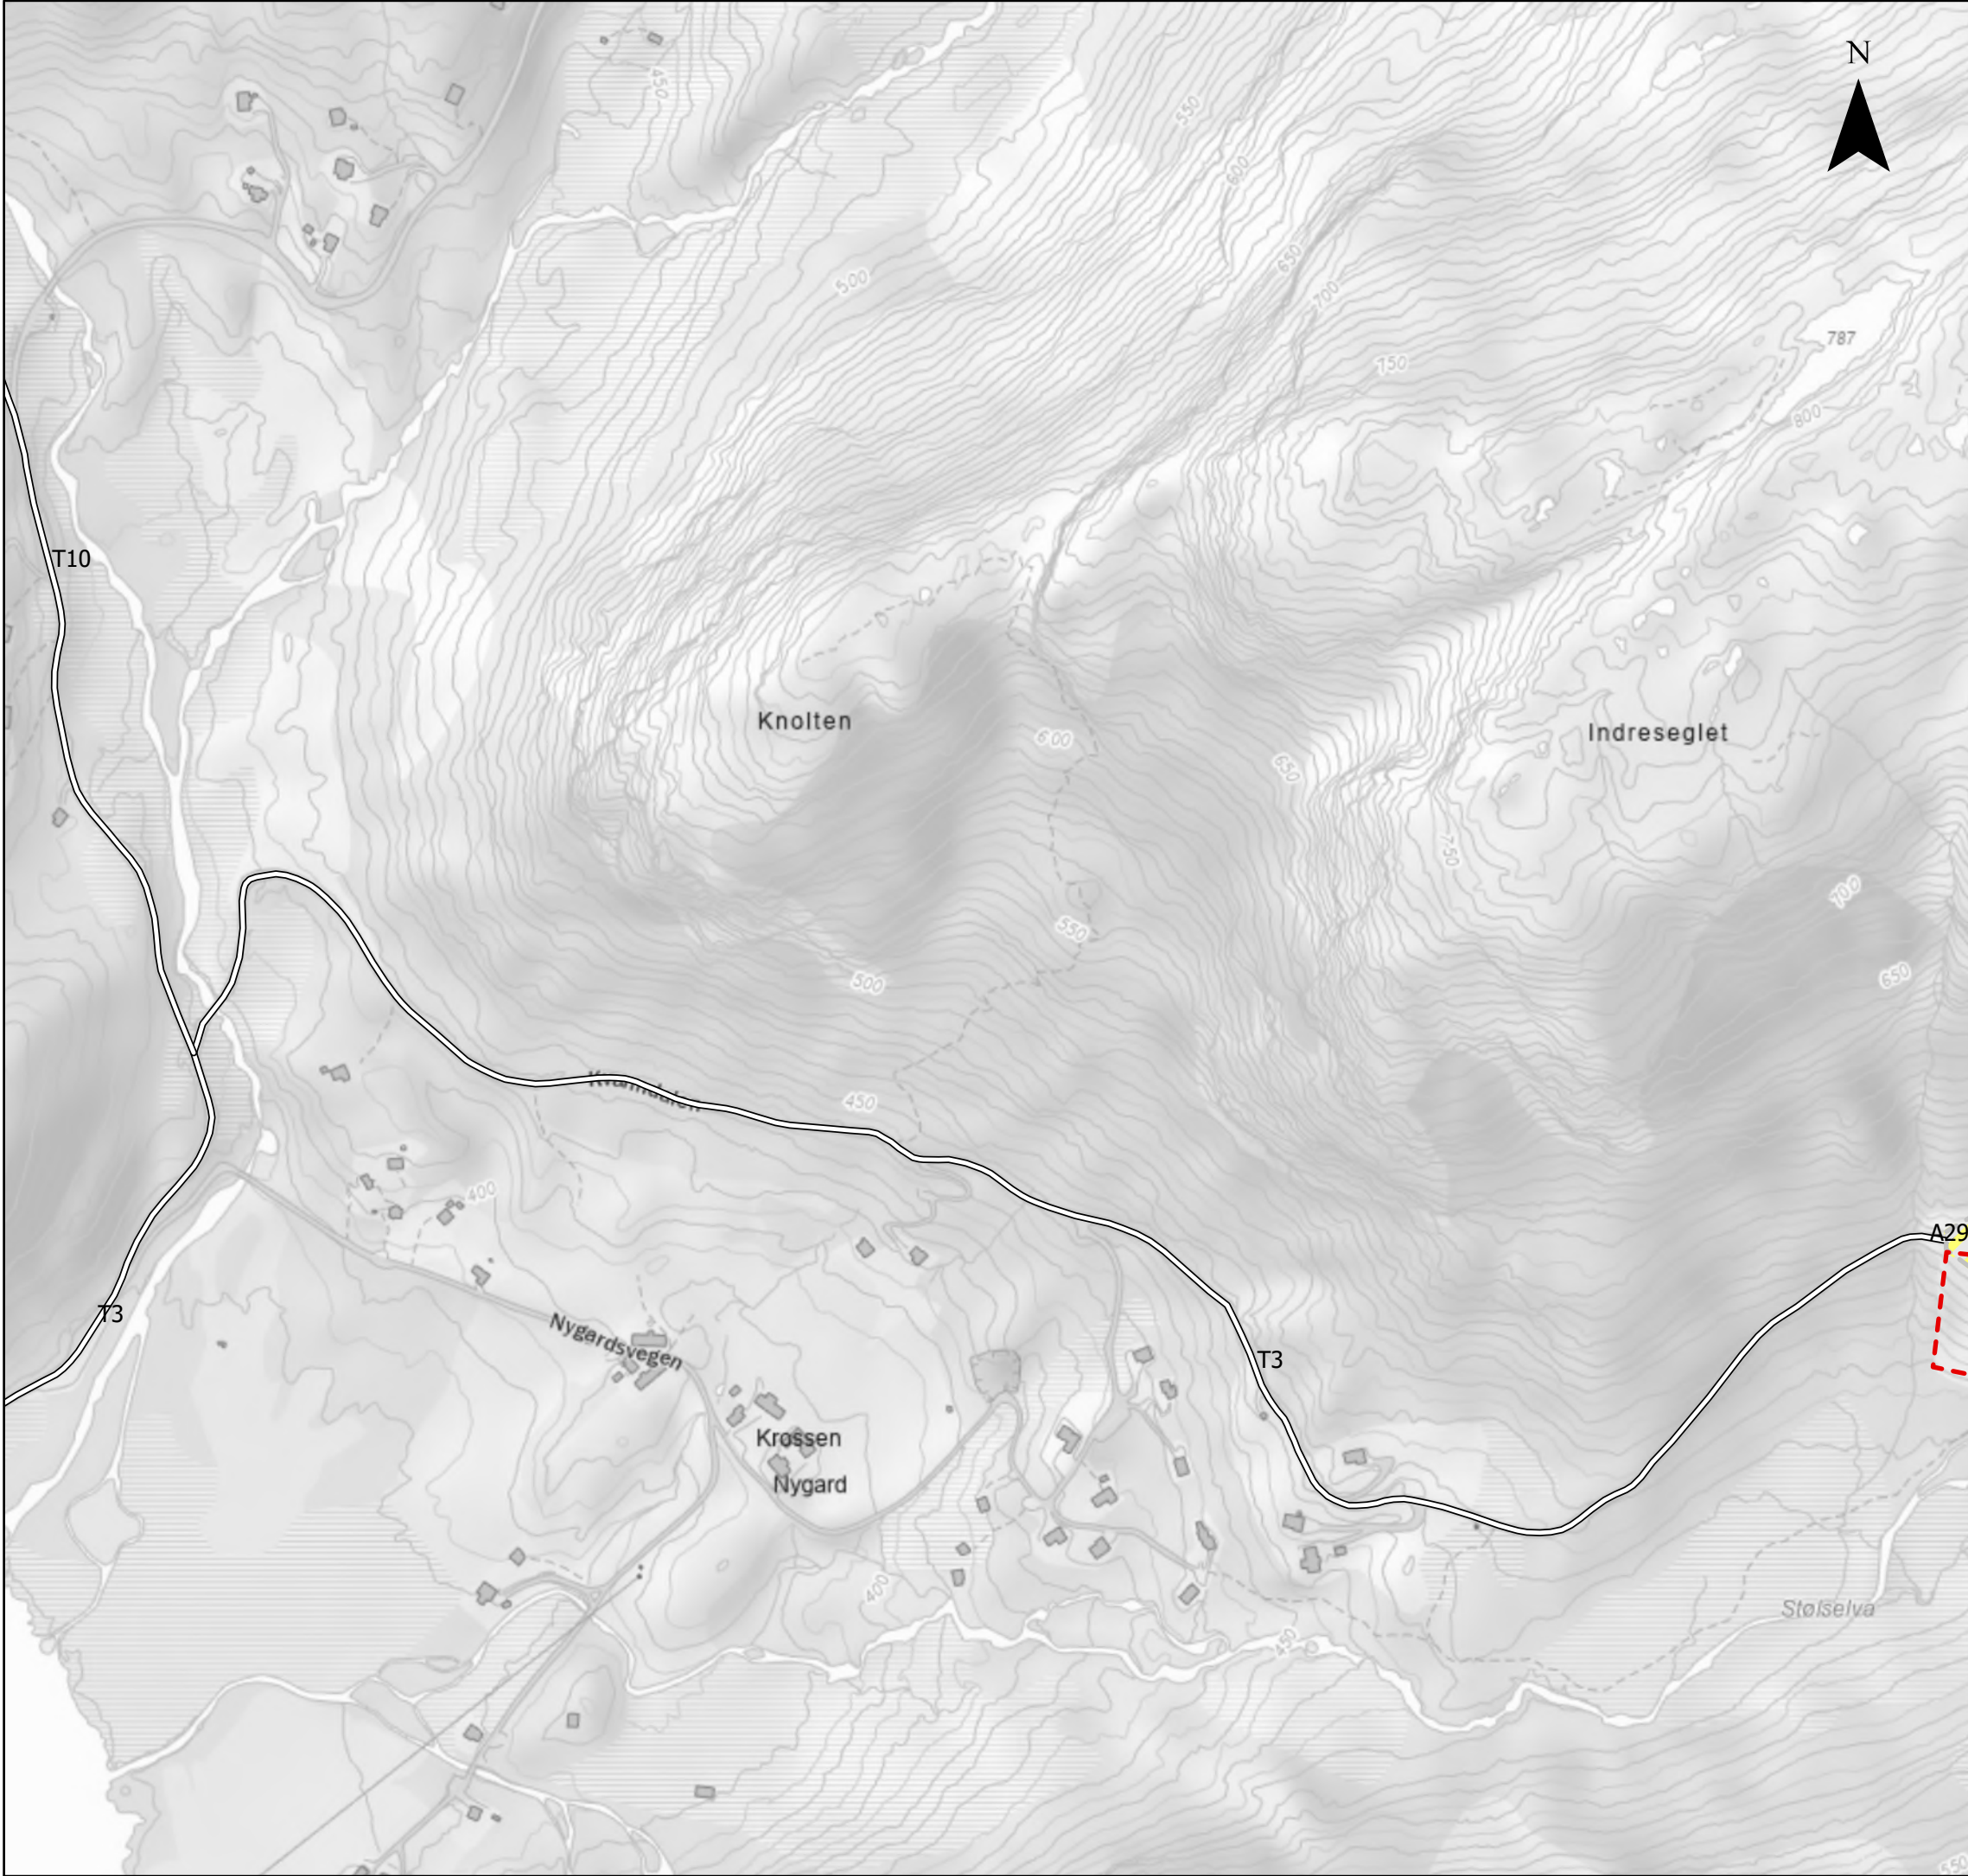

Tegnforklaring			
Anleggssoner Anleggsvei for ledningsbygging Anleggsplass konsesjonskart			

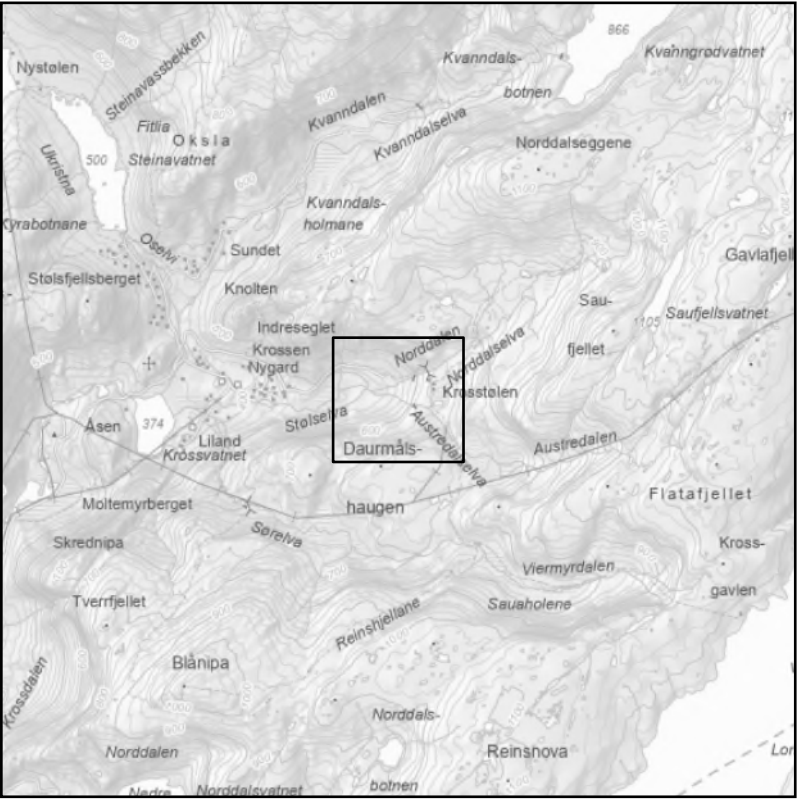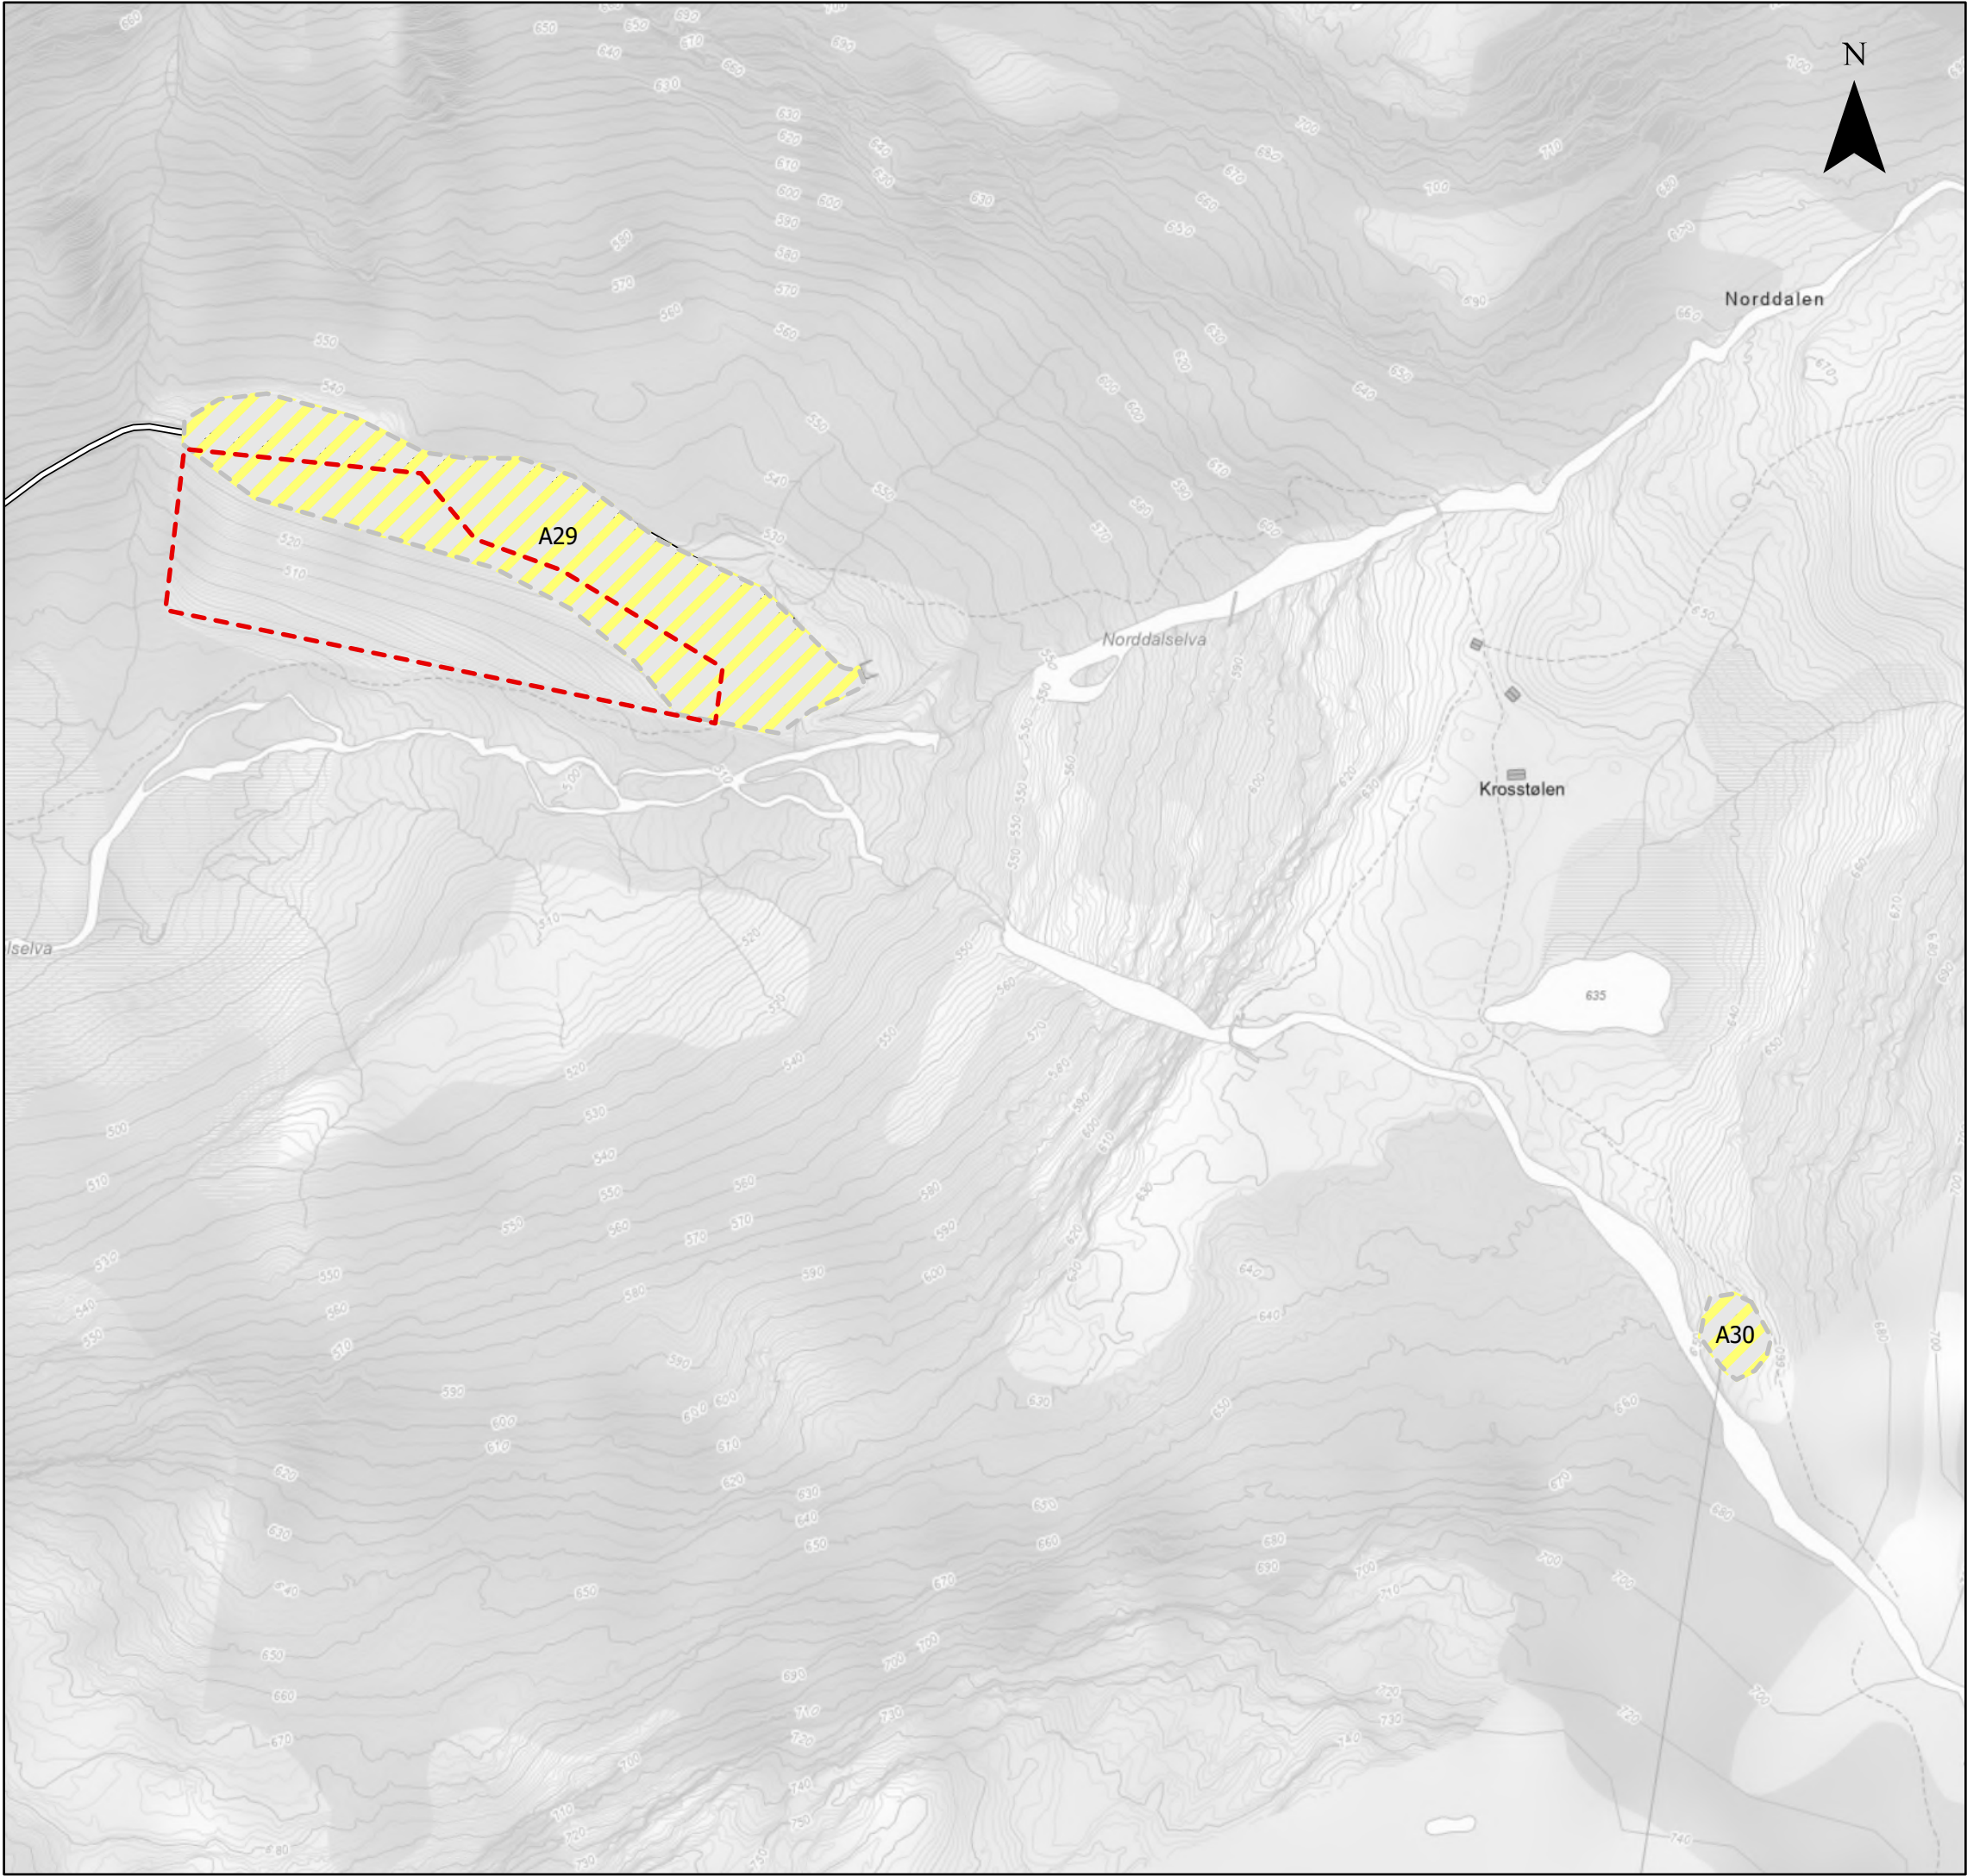

Tegnforklaring  Anleggssoner  Anleggsvei for ledningsbygging  Anleggsplass konsesjonskart			
Arealbrukskart Krossdalen			
Prosjekt 10228861 - SSMK			
Kartblad 25 av 25		Kunde Statnett	
Koordinatsystem ETRS 1989 UTM Zone 33N			
Dato 13.11.2025	Utarbeidet av NODINH	Kontrollert av NOINST	Målestokk (A3) 1:3 200
Kartdata fra © Geodata AS, Kartverket, Geovekst og kommunene, OpenStreetMap			SWECO 