


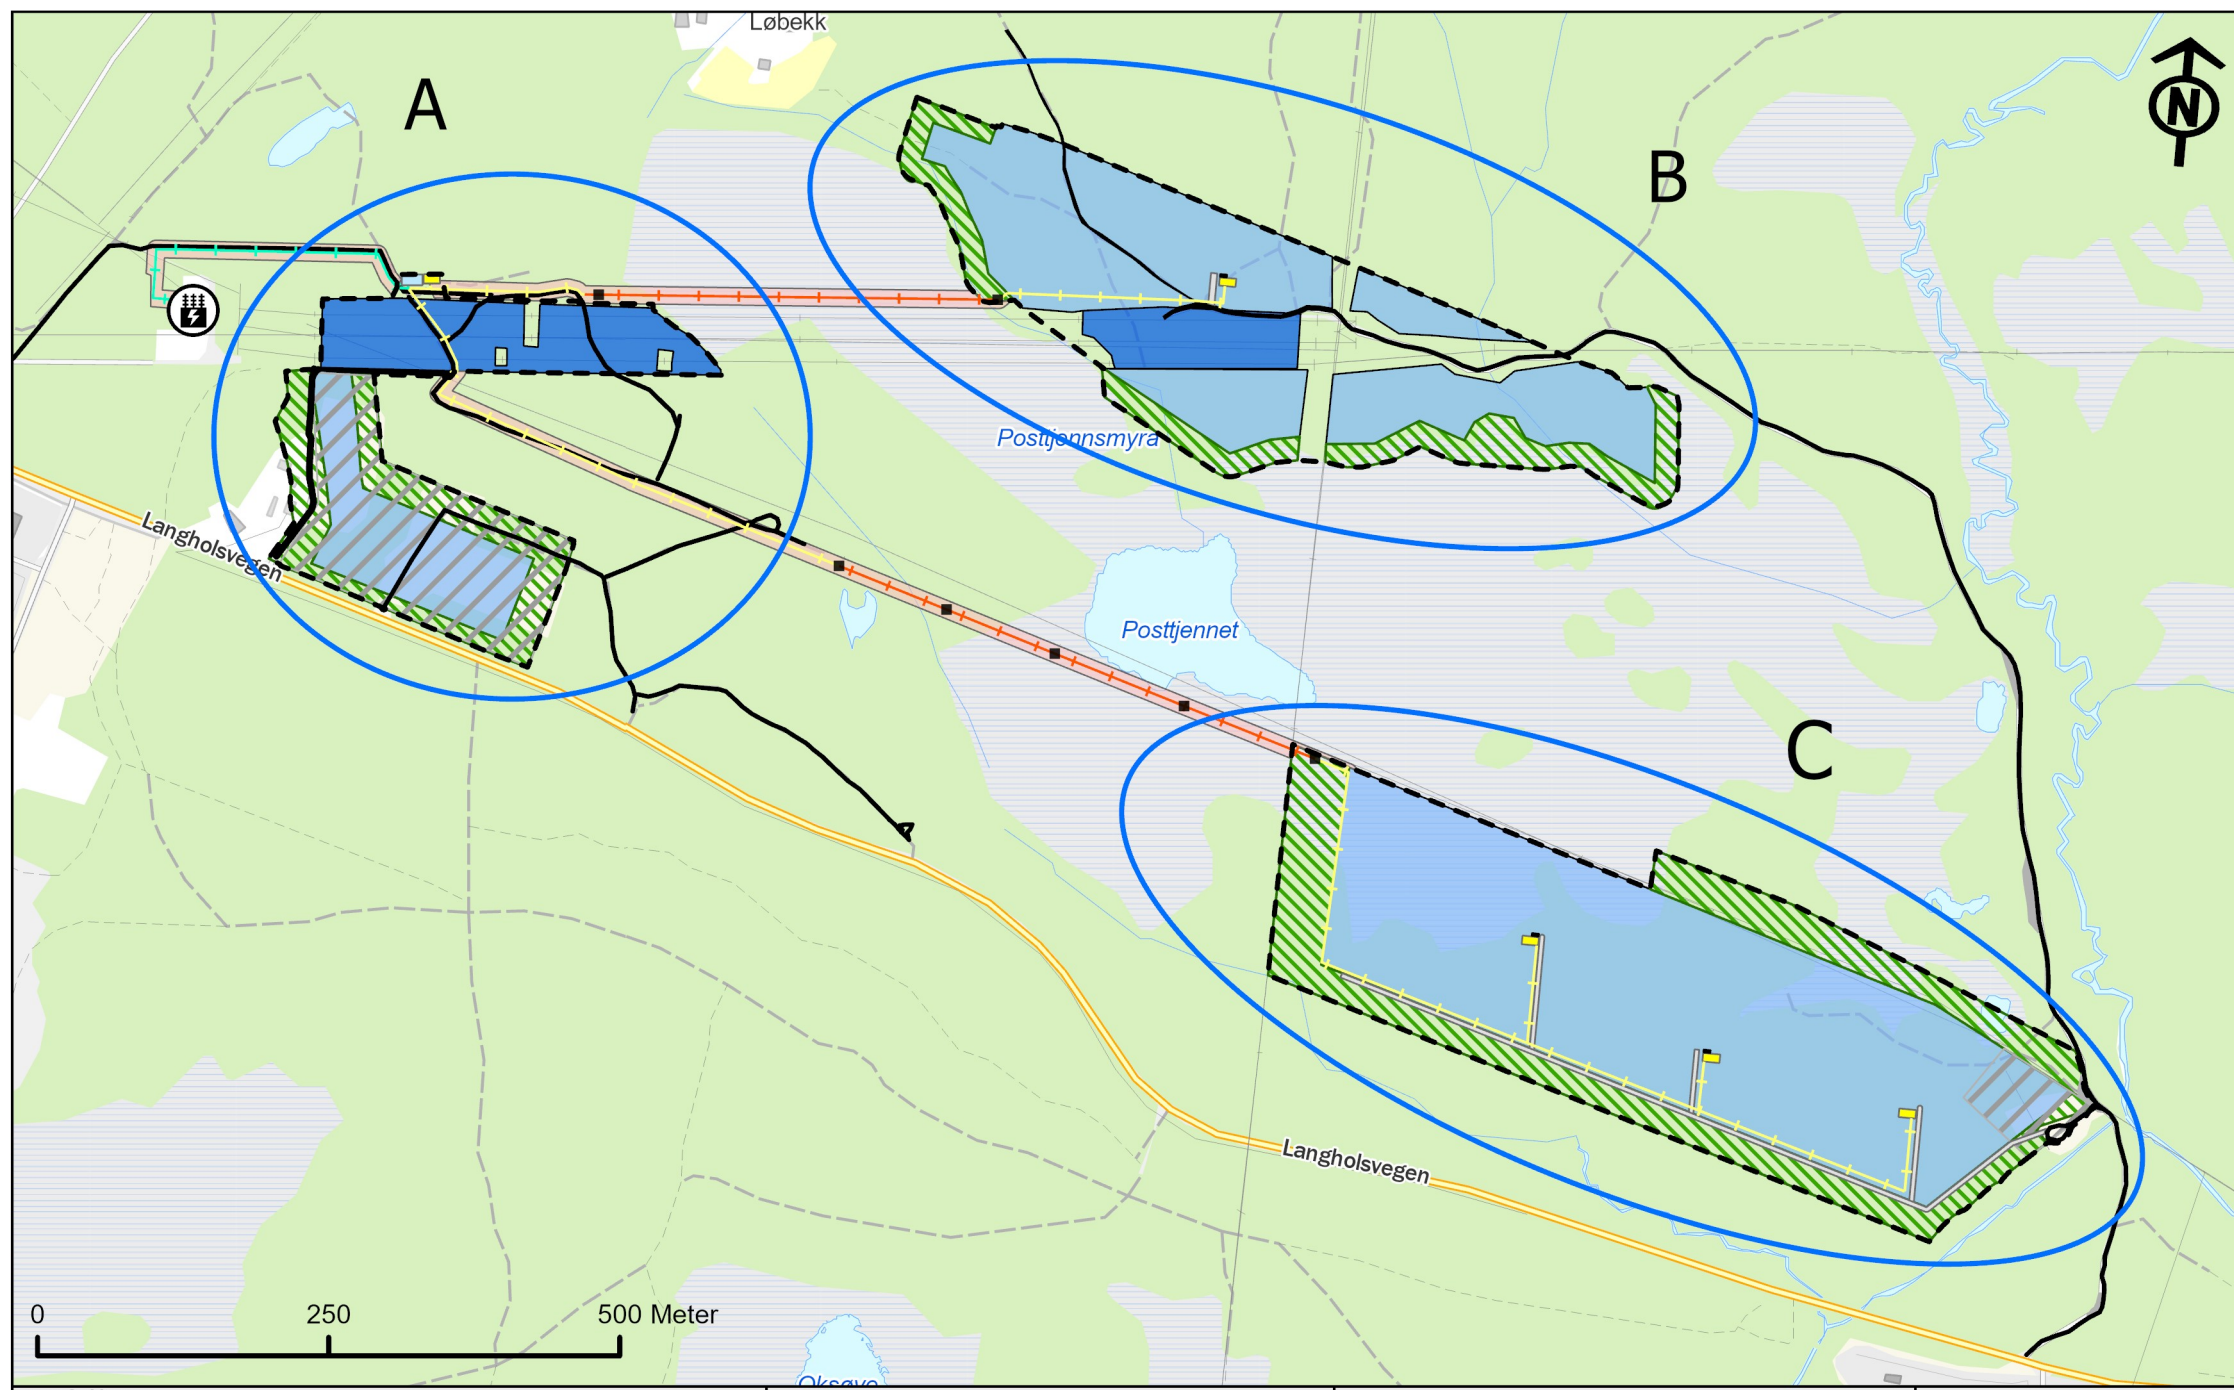

Tegnforklaring		
Koblingsstasjon	Kabel fra park til tilkobling nett	Planområde
Mastepunkt	Internnett - Belte på 15m Ny vei	Hogstzone
Internnett i luftspenn	Eksisterende vei	Areal med solcellemoduler under høyspentlinjer
Internnett under bakken	Utvidelse vei	Areal med solcellemoduler
Interntrafoer	Riggareal	Tilkoblingspunkt
Batteriplassering		

Dato: 04.04.2025
Målestokk: 1: 6 500
ETRS 1989 UTM Zone 33N

Løvbergsmoen sør solkraftverk - Elverum kommune
Teknisk utlegg Løvbergsmoen sør

