




Utvidelse av Nedre Røssåga transformatorstasjon

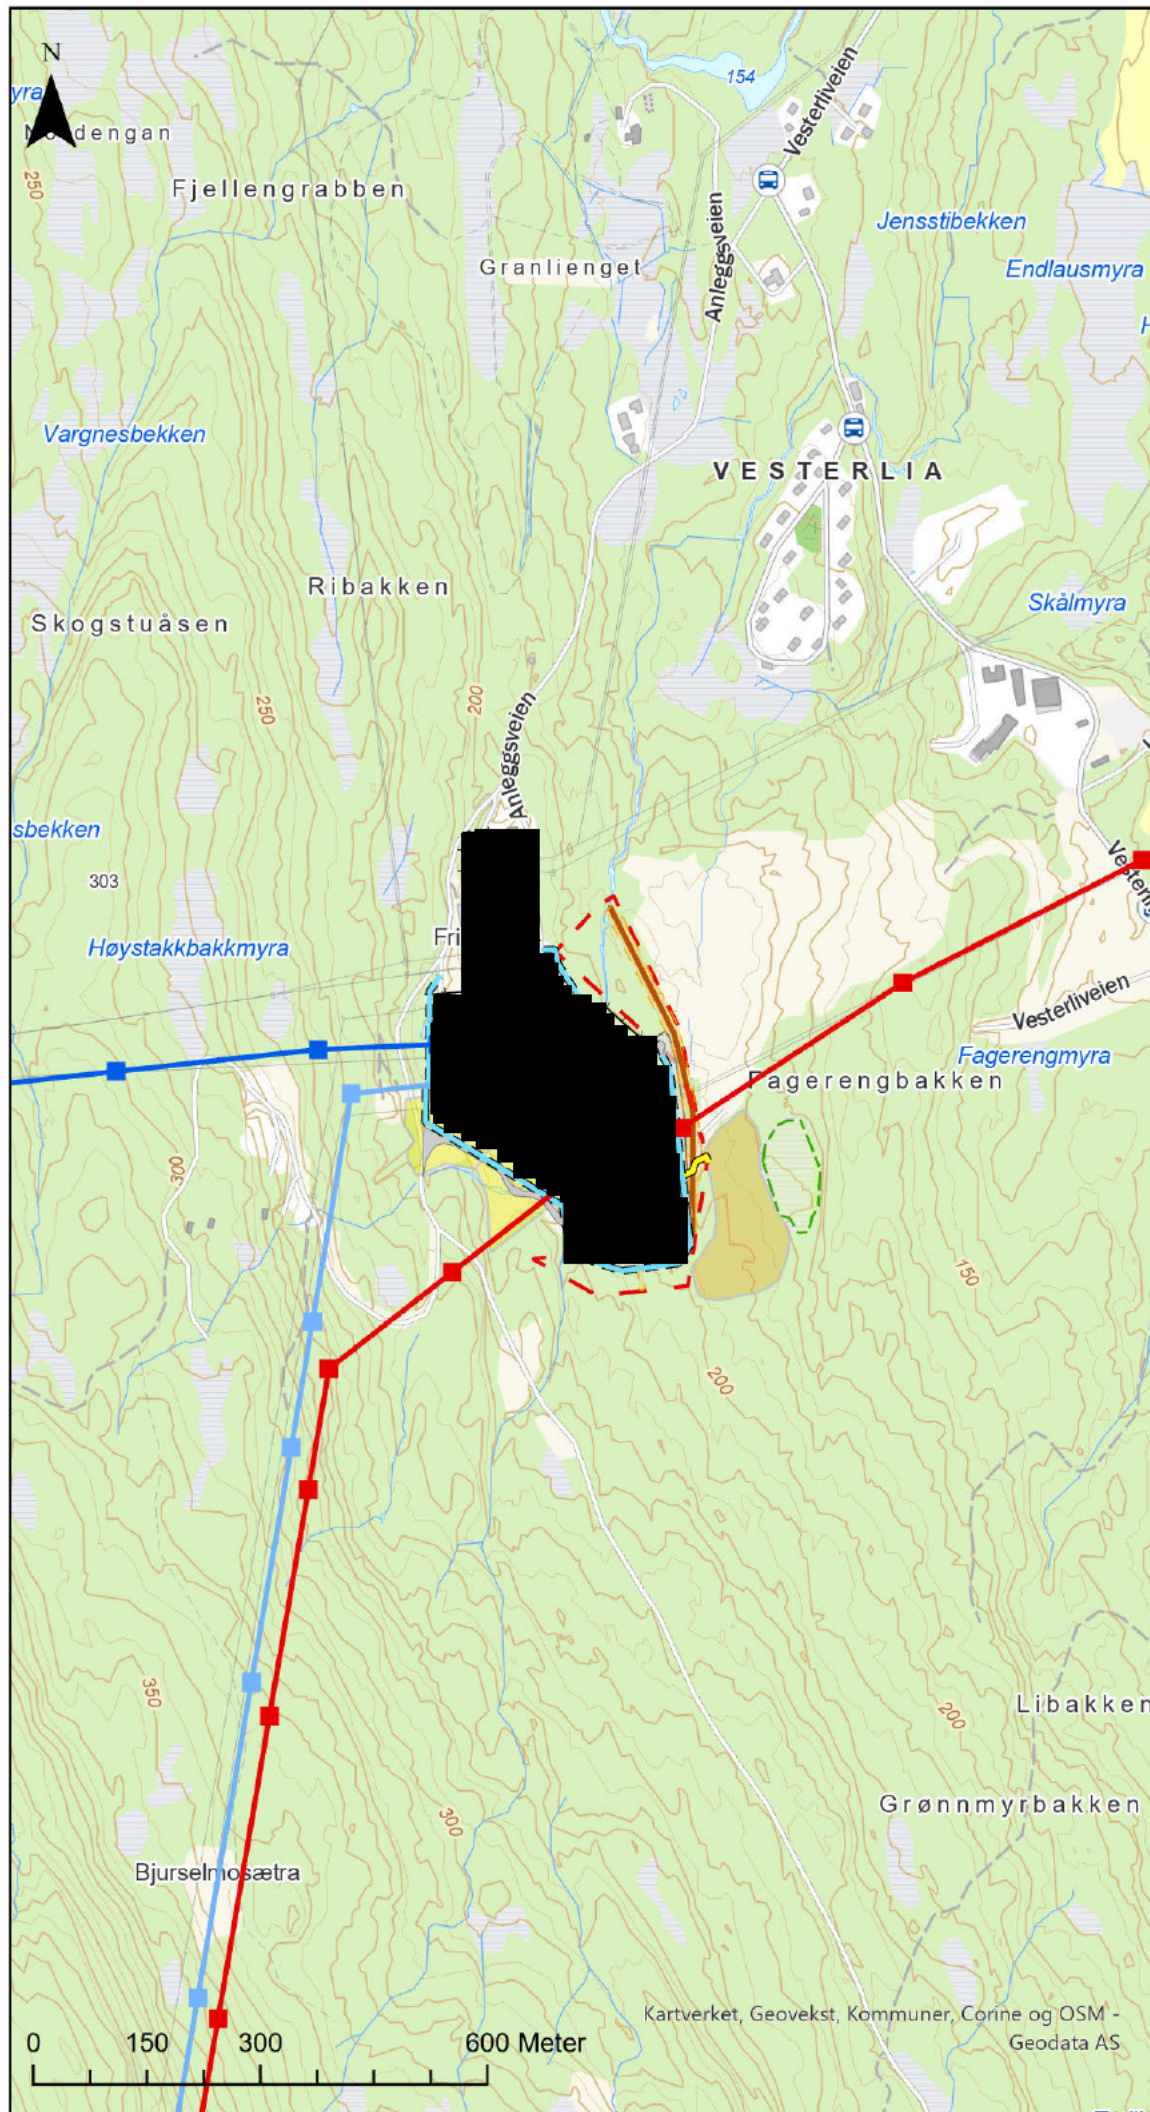

Tegnforklaring

Mast

- 220 kV
- 300 kV
- 420 kV

Ledning spenning kV

- 220
- 300
- 420

Transportvei type

- Vei, ny midlertidig
- Traktorvei, ny permanent

Stasjon planlagt

- Bygg, planlagt
- Bygg, eksisterende
- Koblingsanlegg, eksisterende
- Koblingsanlegg, planlagt
- Koblingsanlegg, mulig utvidelse
- Koblingsanlegg, rives/fjernes
- Stasjonsgjerde
- Fylling/Skjæring
- Vei- og parkeringsareal
- Opparbeidet område, Planlagt
- Nytt eiendomserverv

Restriksjonstema

- Naturmangfold

Anleggsplass

- Deponi
- Riggområde

Tiltakstype

- Bekk i rør

07.05.24

Utarbeidet av Gunn F. Bjerkan
Kvalitetssikret av Lars Størset

Statnett