


Vesleåe - Vedlegg 3 – Detaljkart over utbyggingsområdet – A3 – M50

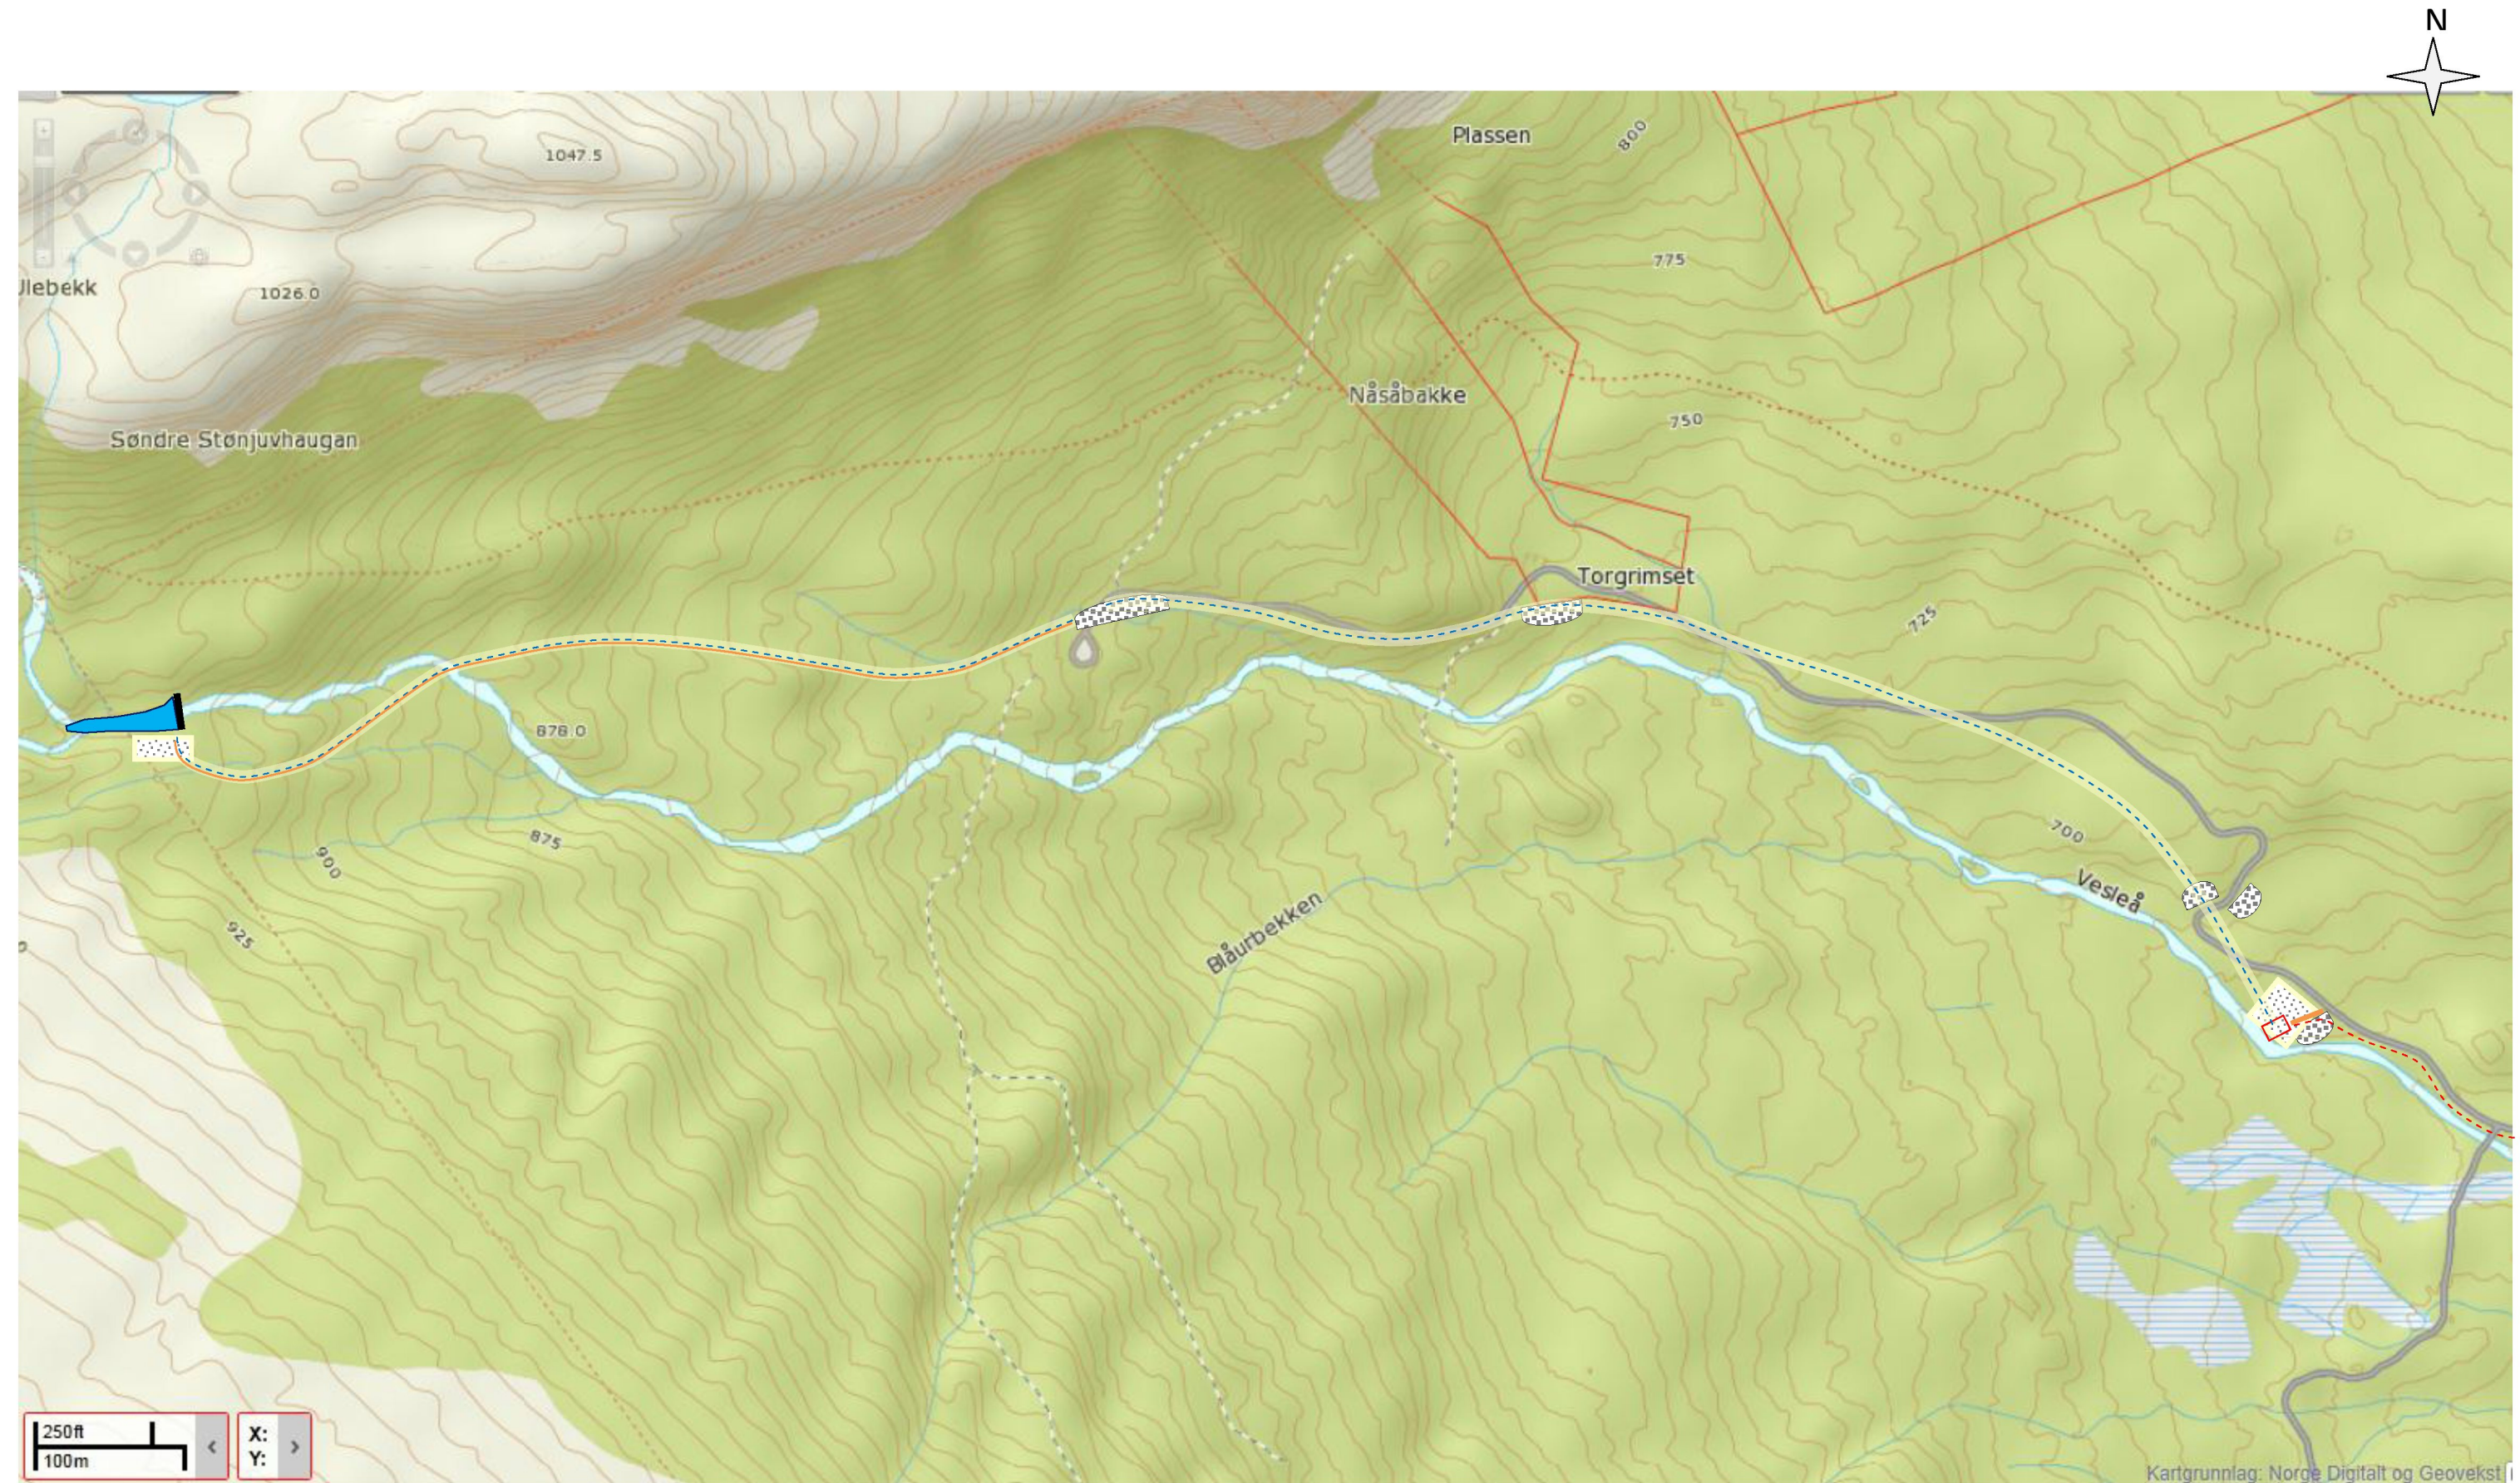

	Eksisterende kraftlinje		Riggplass		Magasin		Vannverk	Klient :	Statskog SF
	Ny krafttilkobling		Massetak/deponi		Demning		Stasjon Alternativ 1	Anlegg:	Vesleåni kraftverk alt 1
	Eksisterende vei		Arealbehov		Rørgate nedgravd			Dato & sign.:	14/11- 2013 / ES, rev1
	Riksvei		Ny anleggsvei		Kraftstasjon		Eiendomsgrense	Firma:	Sofienlund