


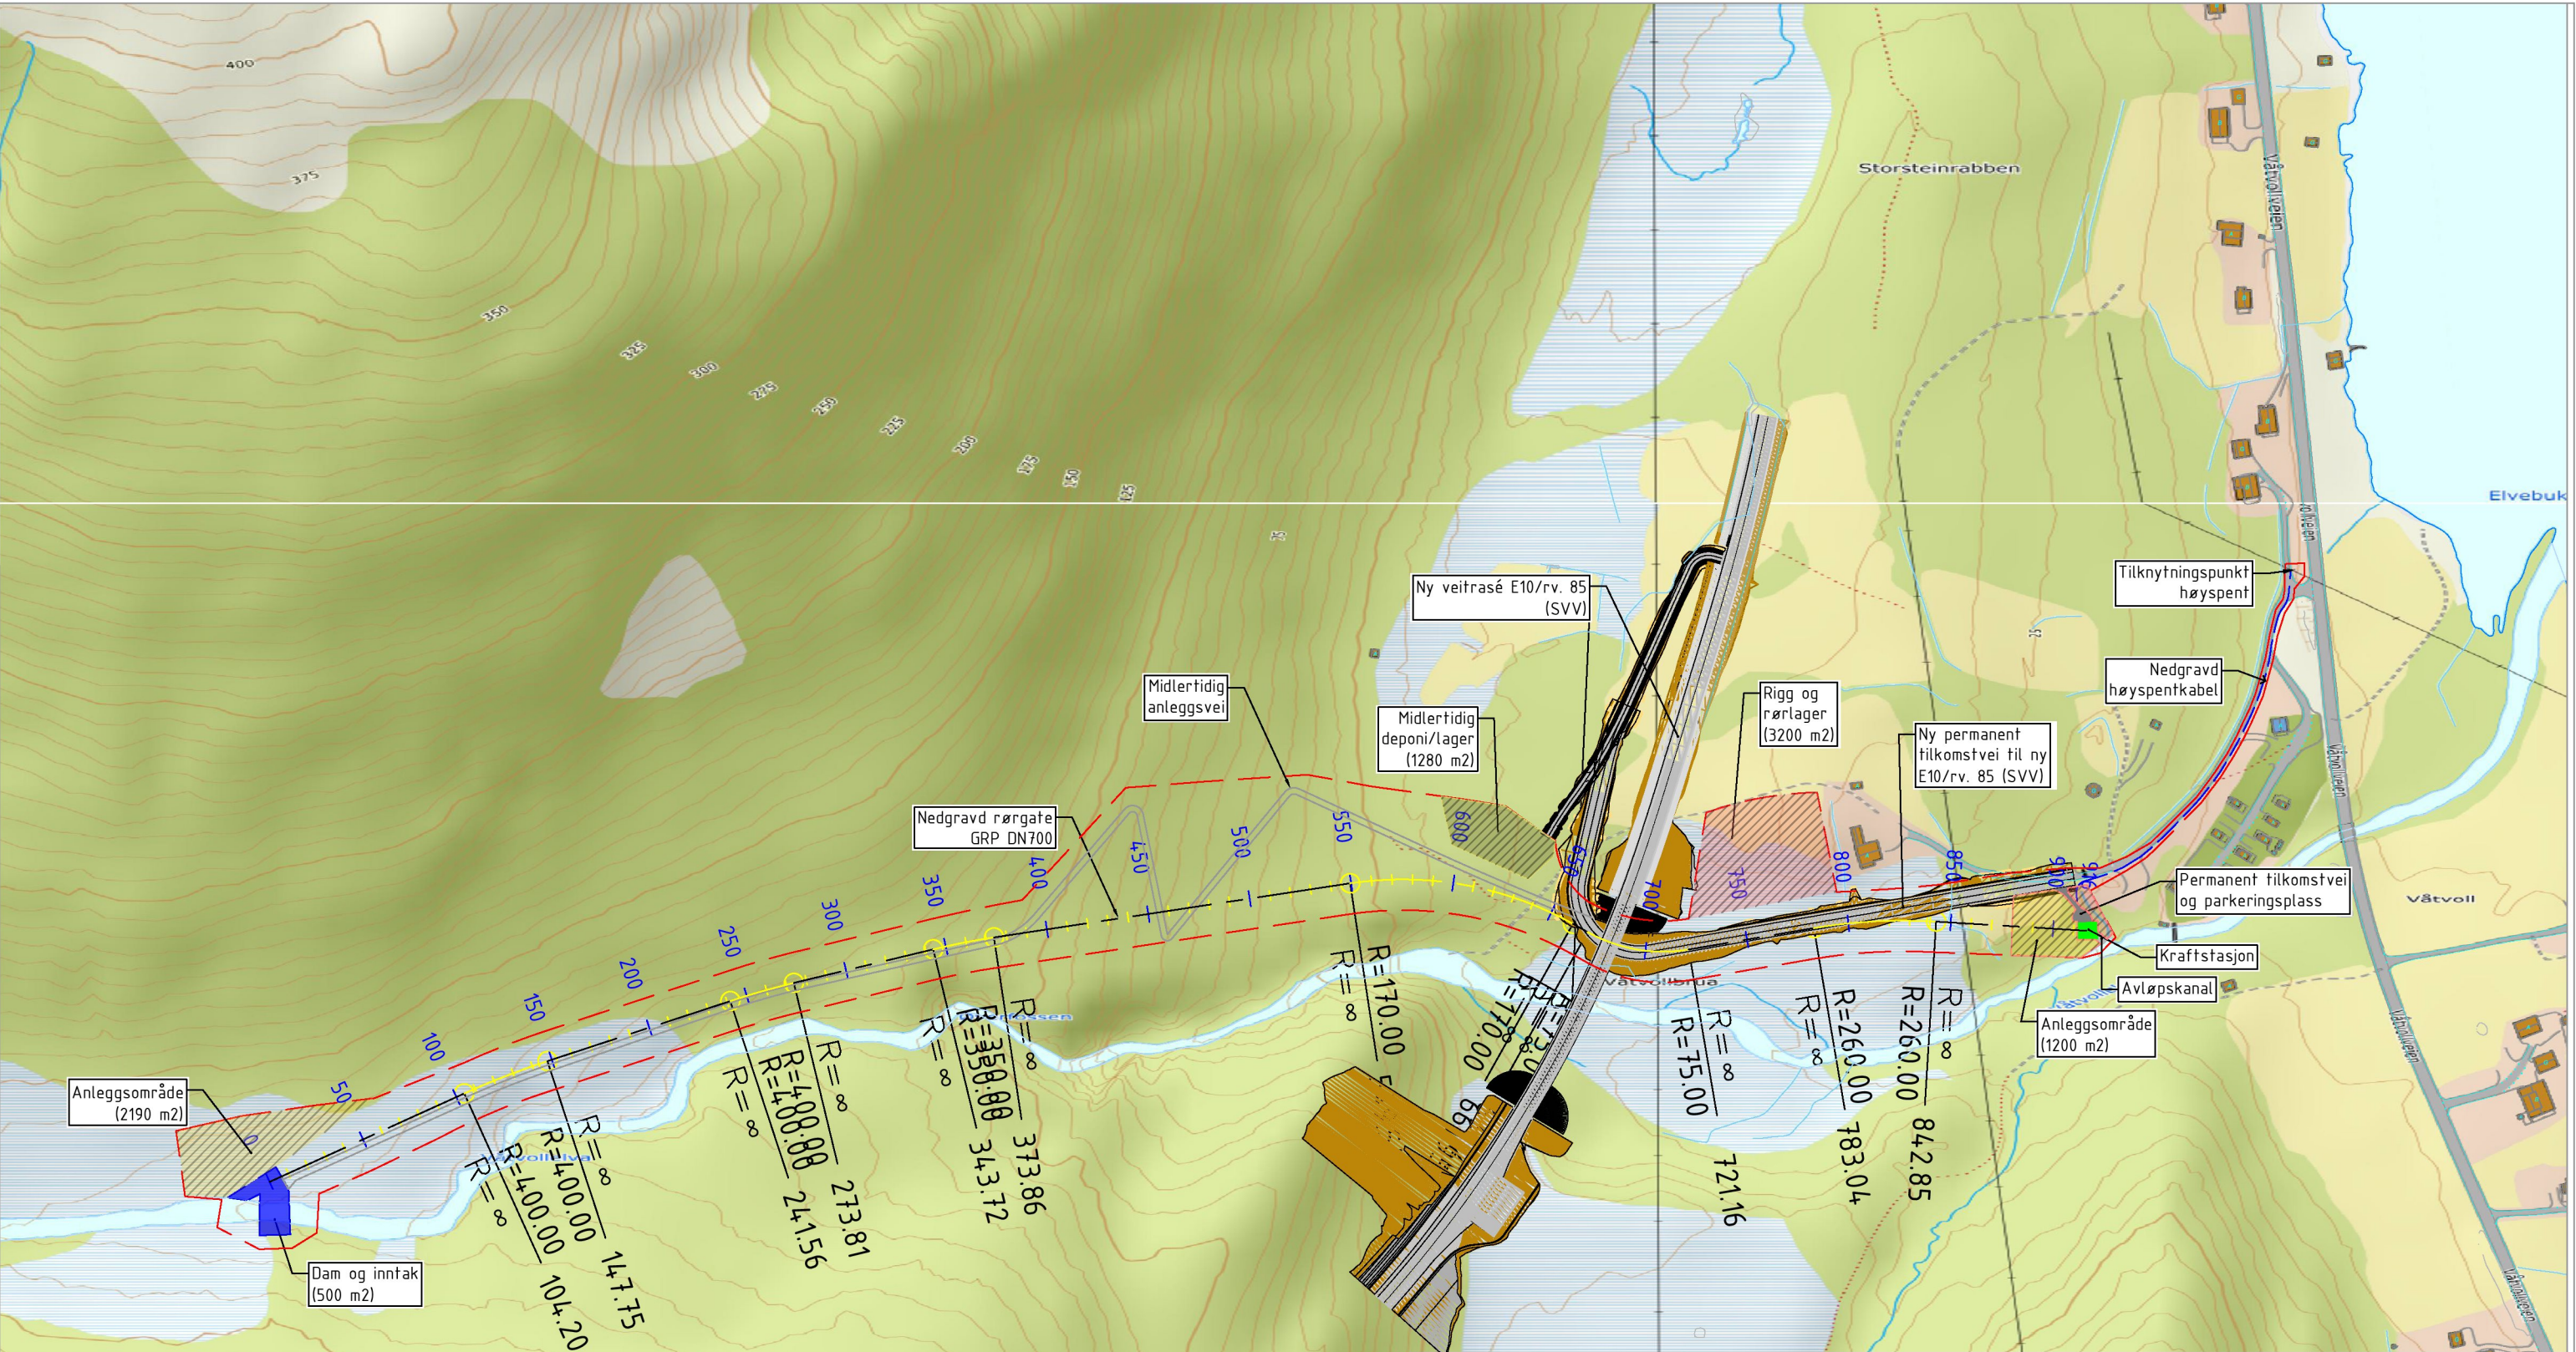

Permanente inngrep Inntak og dam Kraftstasjon Tilkomstvei Parkering/oppstilling			Midlertidig inngrep Anleggsområde Lager og riggområde Midlertidig deponi og lager Anleggsvei			Linjer Nedgravde rør Arealbruksgrense Høgspenkabel			SOM BYGGET TEGNING ARBEIDSTEGNING ANBODSTEGNING ANMELDELSETEGNING FØREBELS TEGNING			01 Version til detaljplan for landskap og miljø til NVE Version. Version gjelder Våtvoll kraftverk Kvæfjord kommune Arealbrukskart HYWER			GKS VO 14.09.23 Utført Kontr. Dato Målestokk: 1:600 Ekvidistanse: 1m Tegning nr.: B-050 Format: A3 Version: 01		
---	--	--	--	--	--	---	--	--	--	--	--	---	--	--	--	--	--