


Prosjekt:	757 Konesjonssøknad om vassdragstiltak ved NSEP	
Beskrivelse:	3D visualisering av tiltak	
Dato:	03.11.2023	
Utarbeidet av:	Vial AS	



Figur 1. Oversikt, retning mot nord

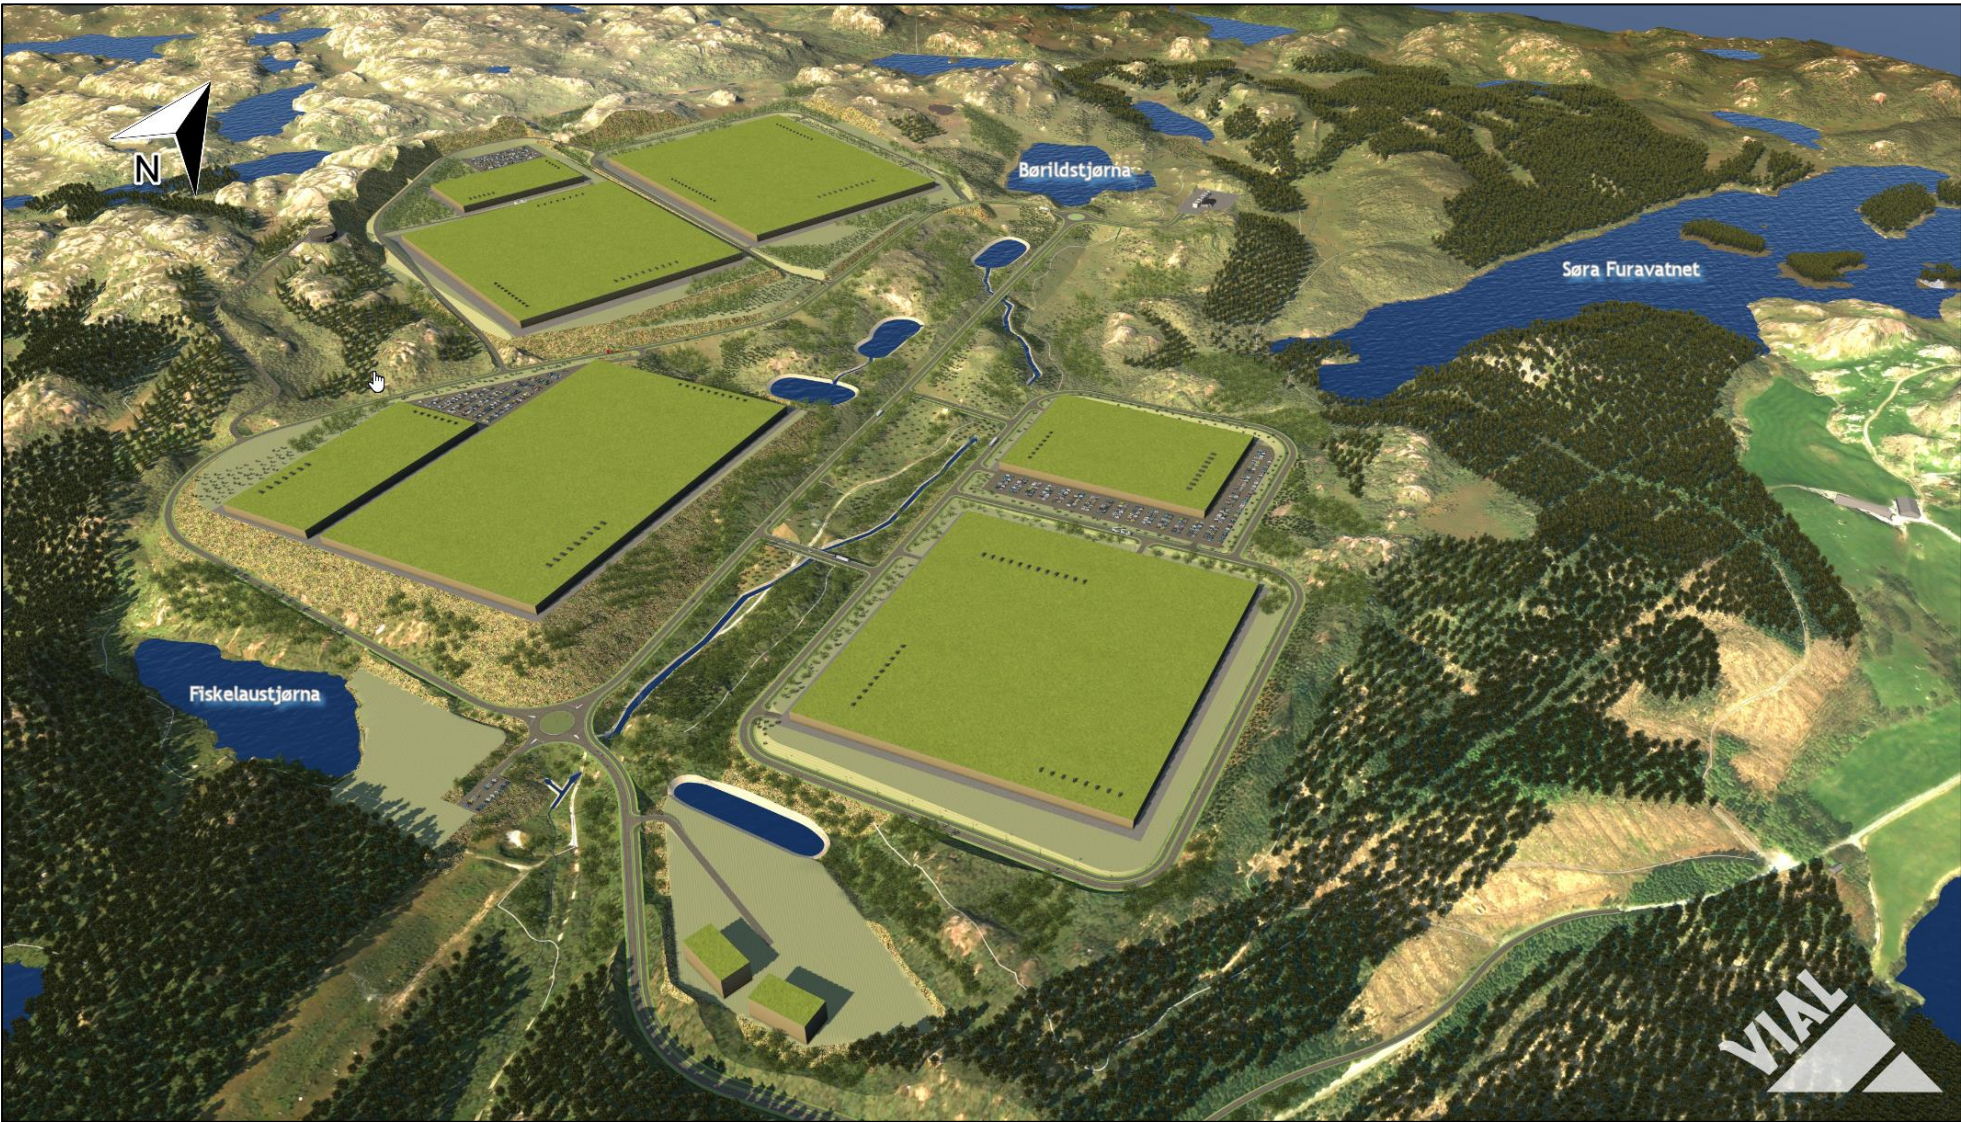

Figur 2. Vannløp, kulvert under rundkjøring i sør, retning mot nord-øst




Figur 3. Vannløp, kulvert under rundkjøring i sør, retning mot sør




Figur 4. Vannløp ved kryssing under intern vei, retning mot nord




Figur 5. Kryssing under intern vei, retning mot sør

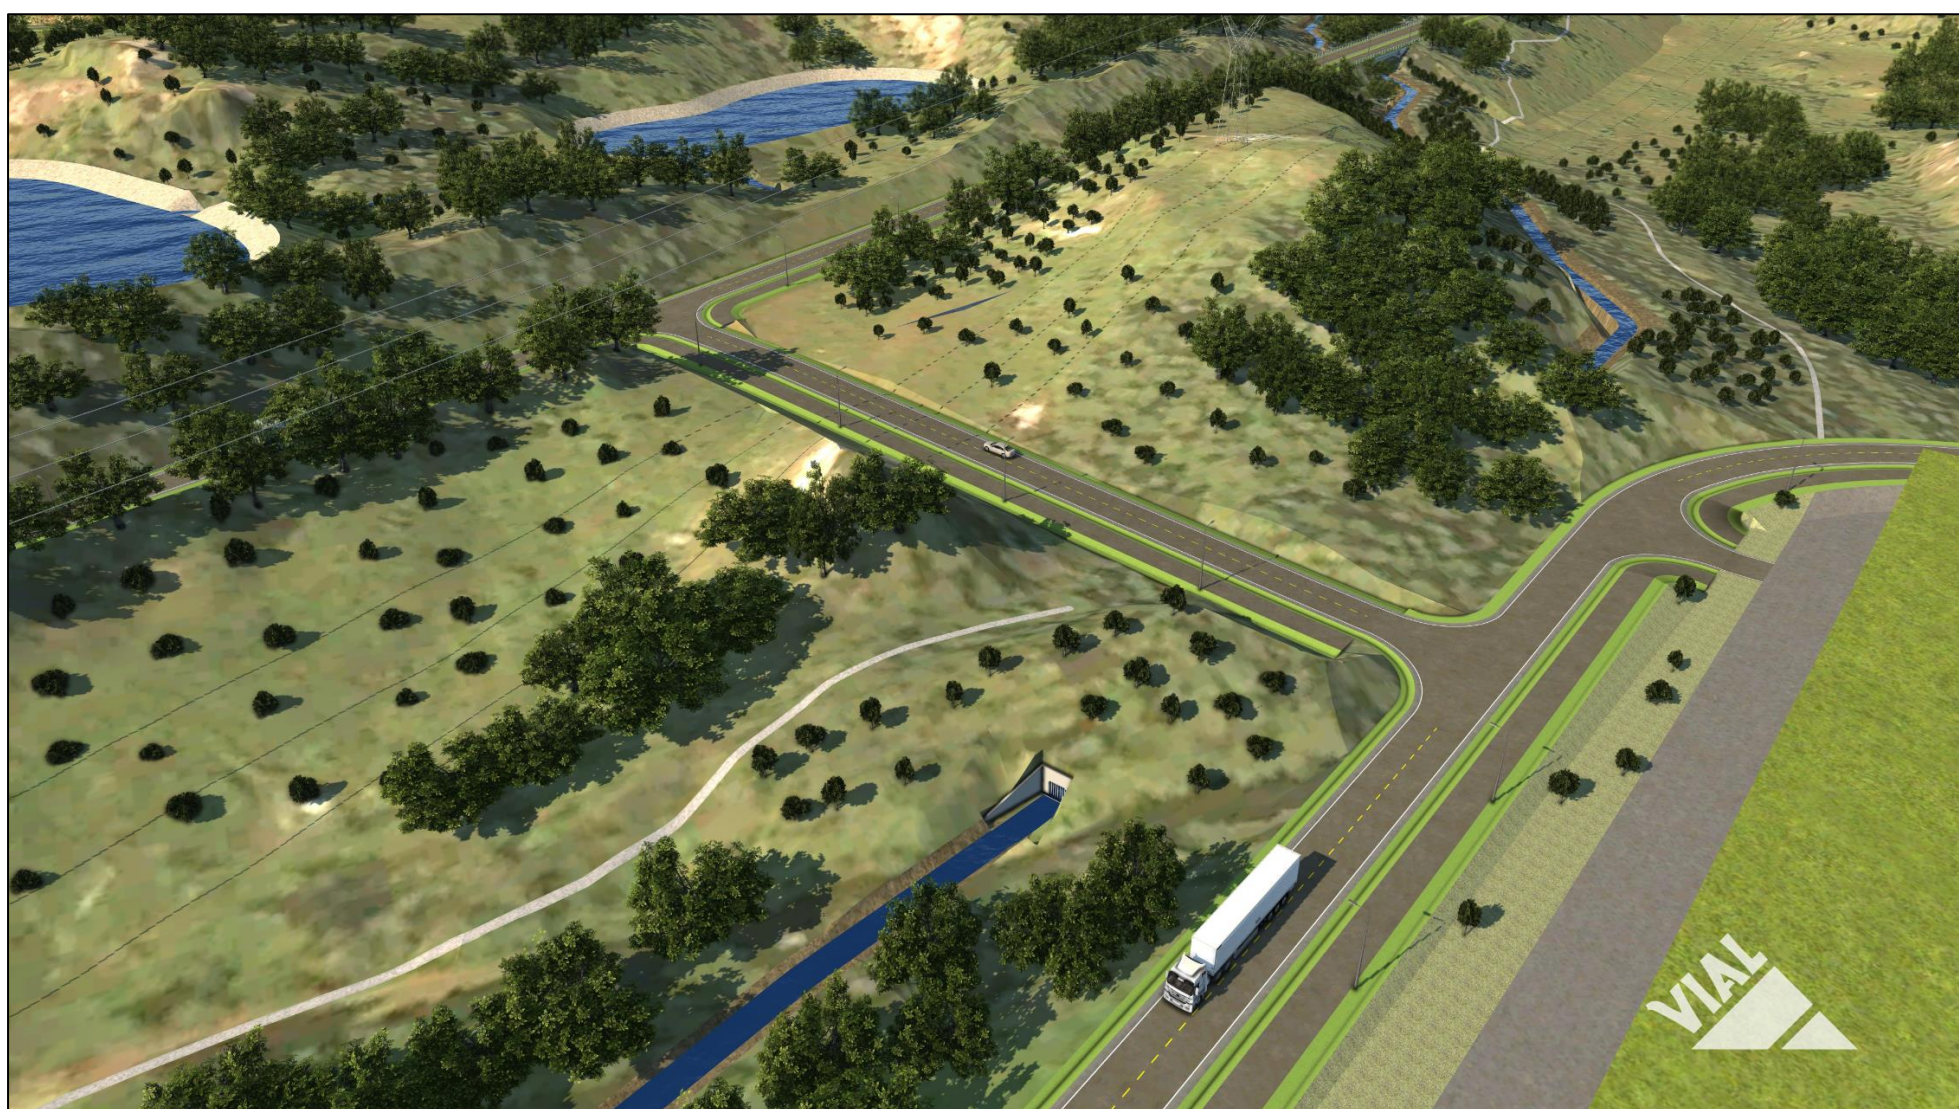

Figur 6. Vannløp ved kryssing intern vei nordover, retning mot nord-vest

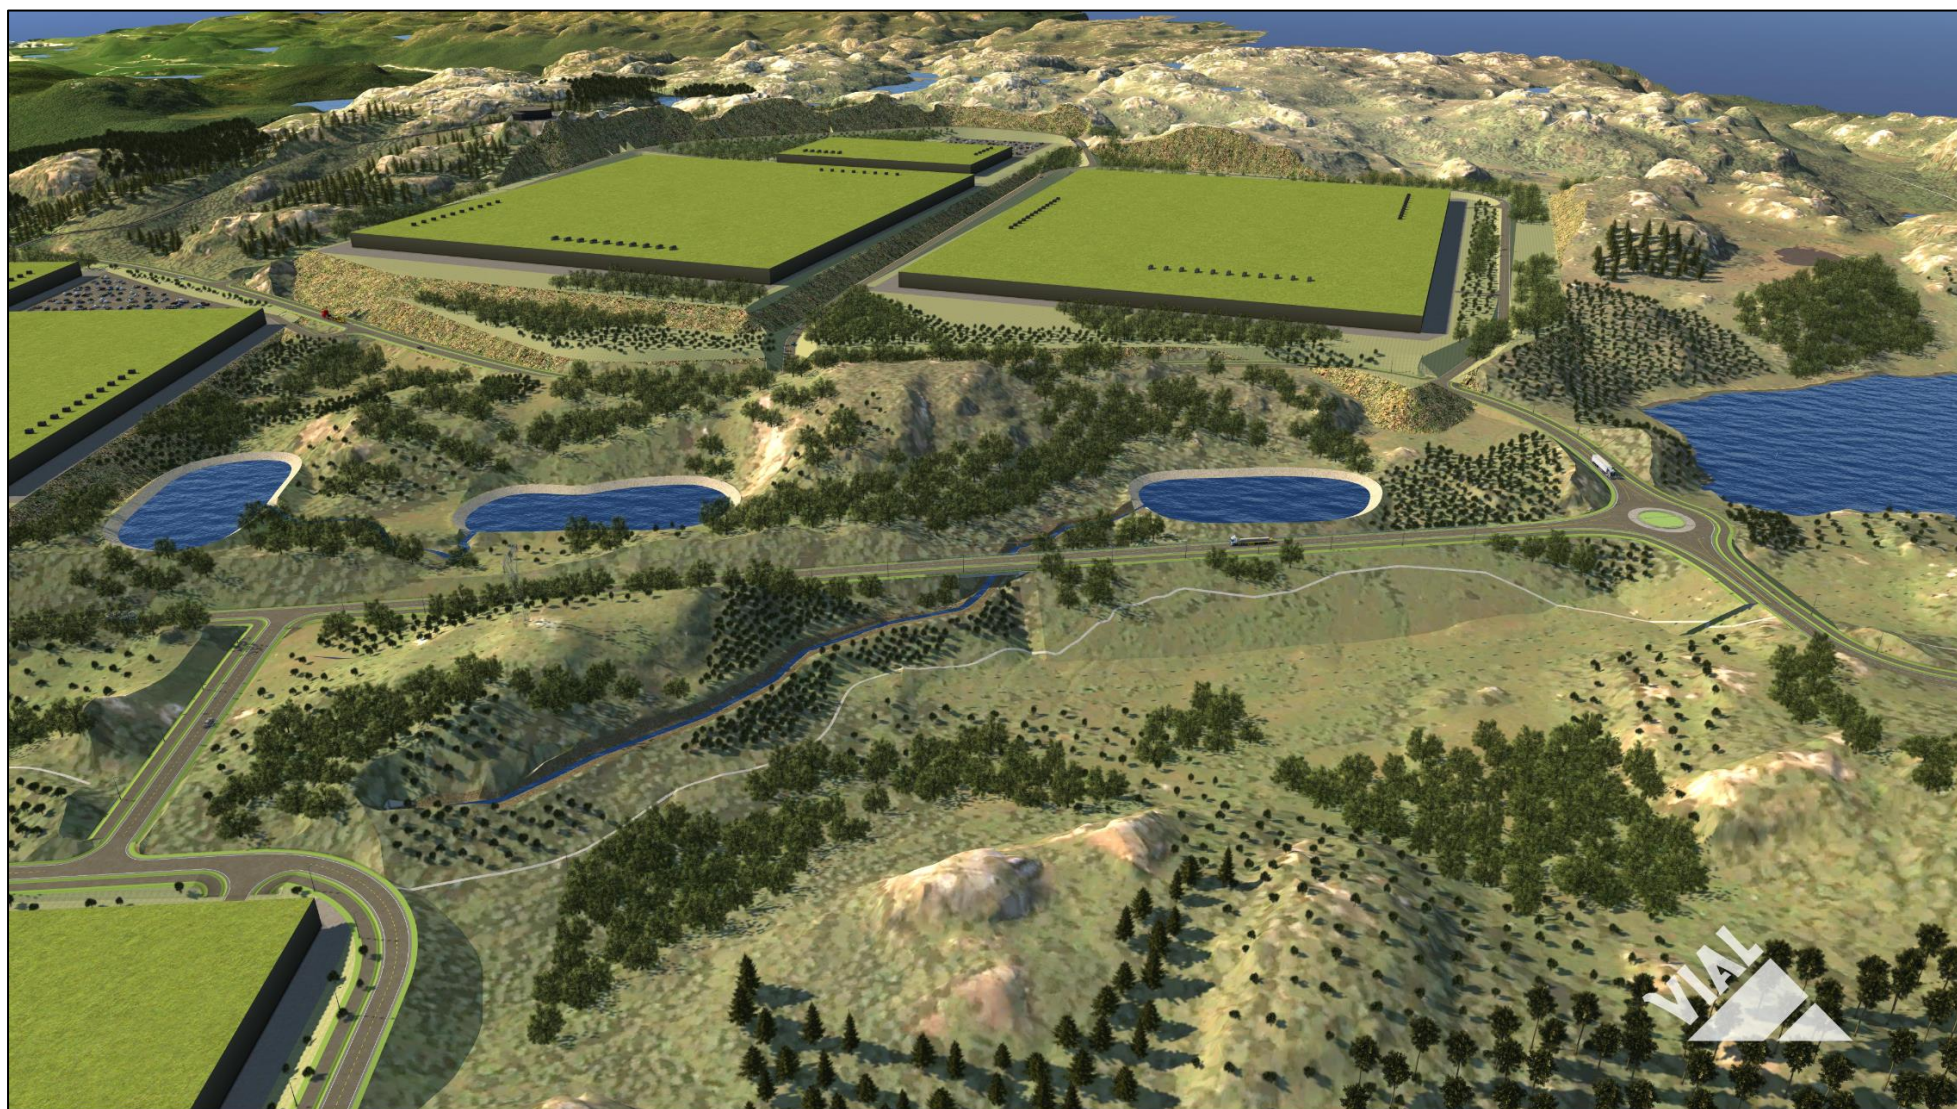

Figur 7. Utløp fra basseng, vannløp ved kryssing under hovedadkomstvei nordover, retning mot vest

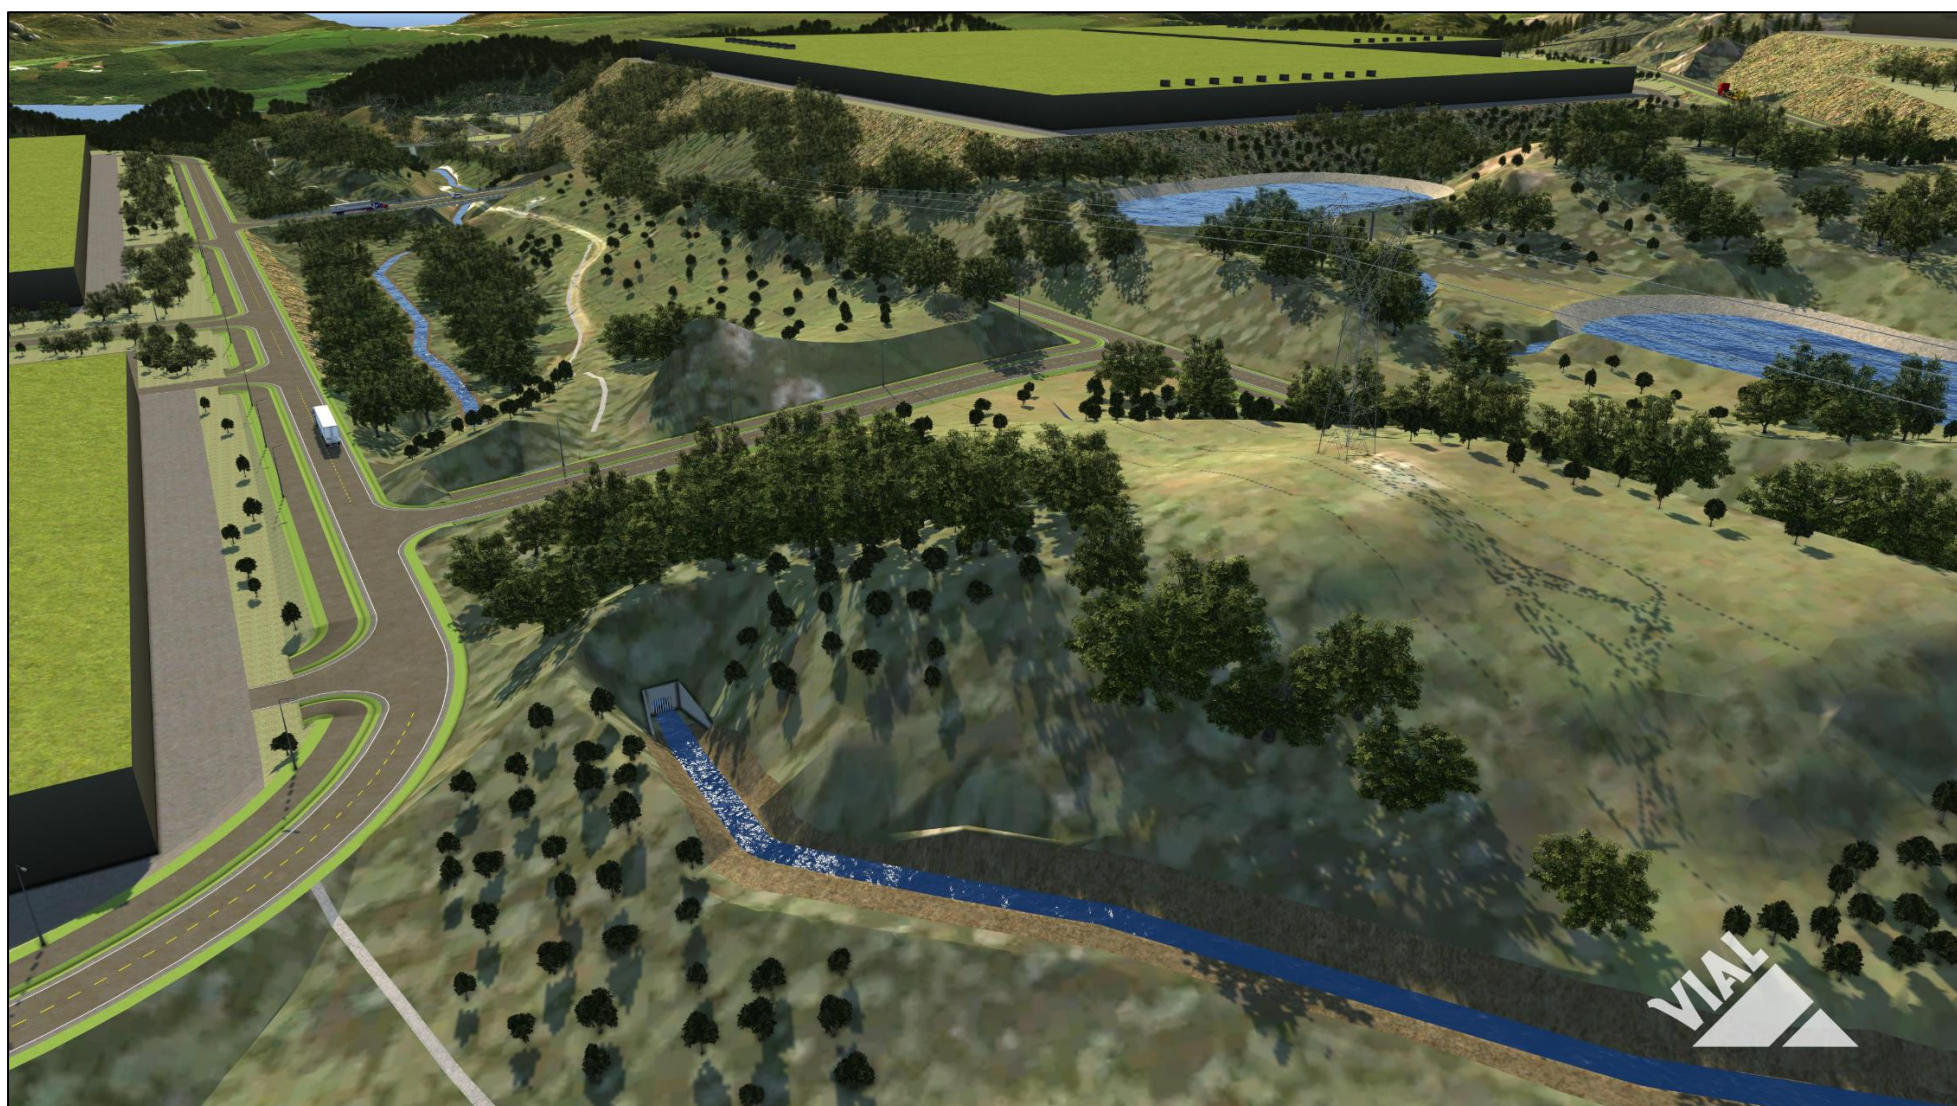

Figur 8. Vannløp i nord, retning mot sør-vest