


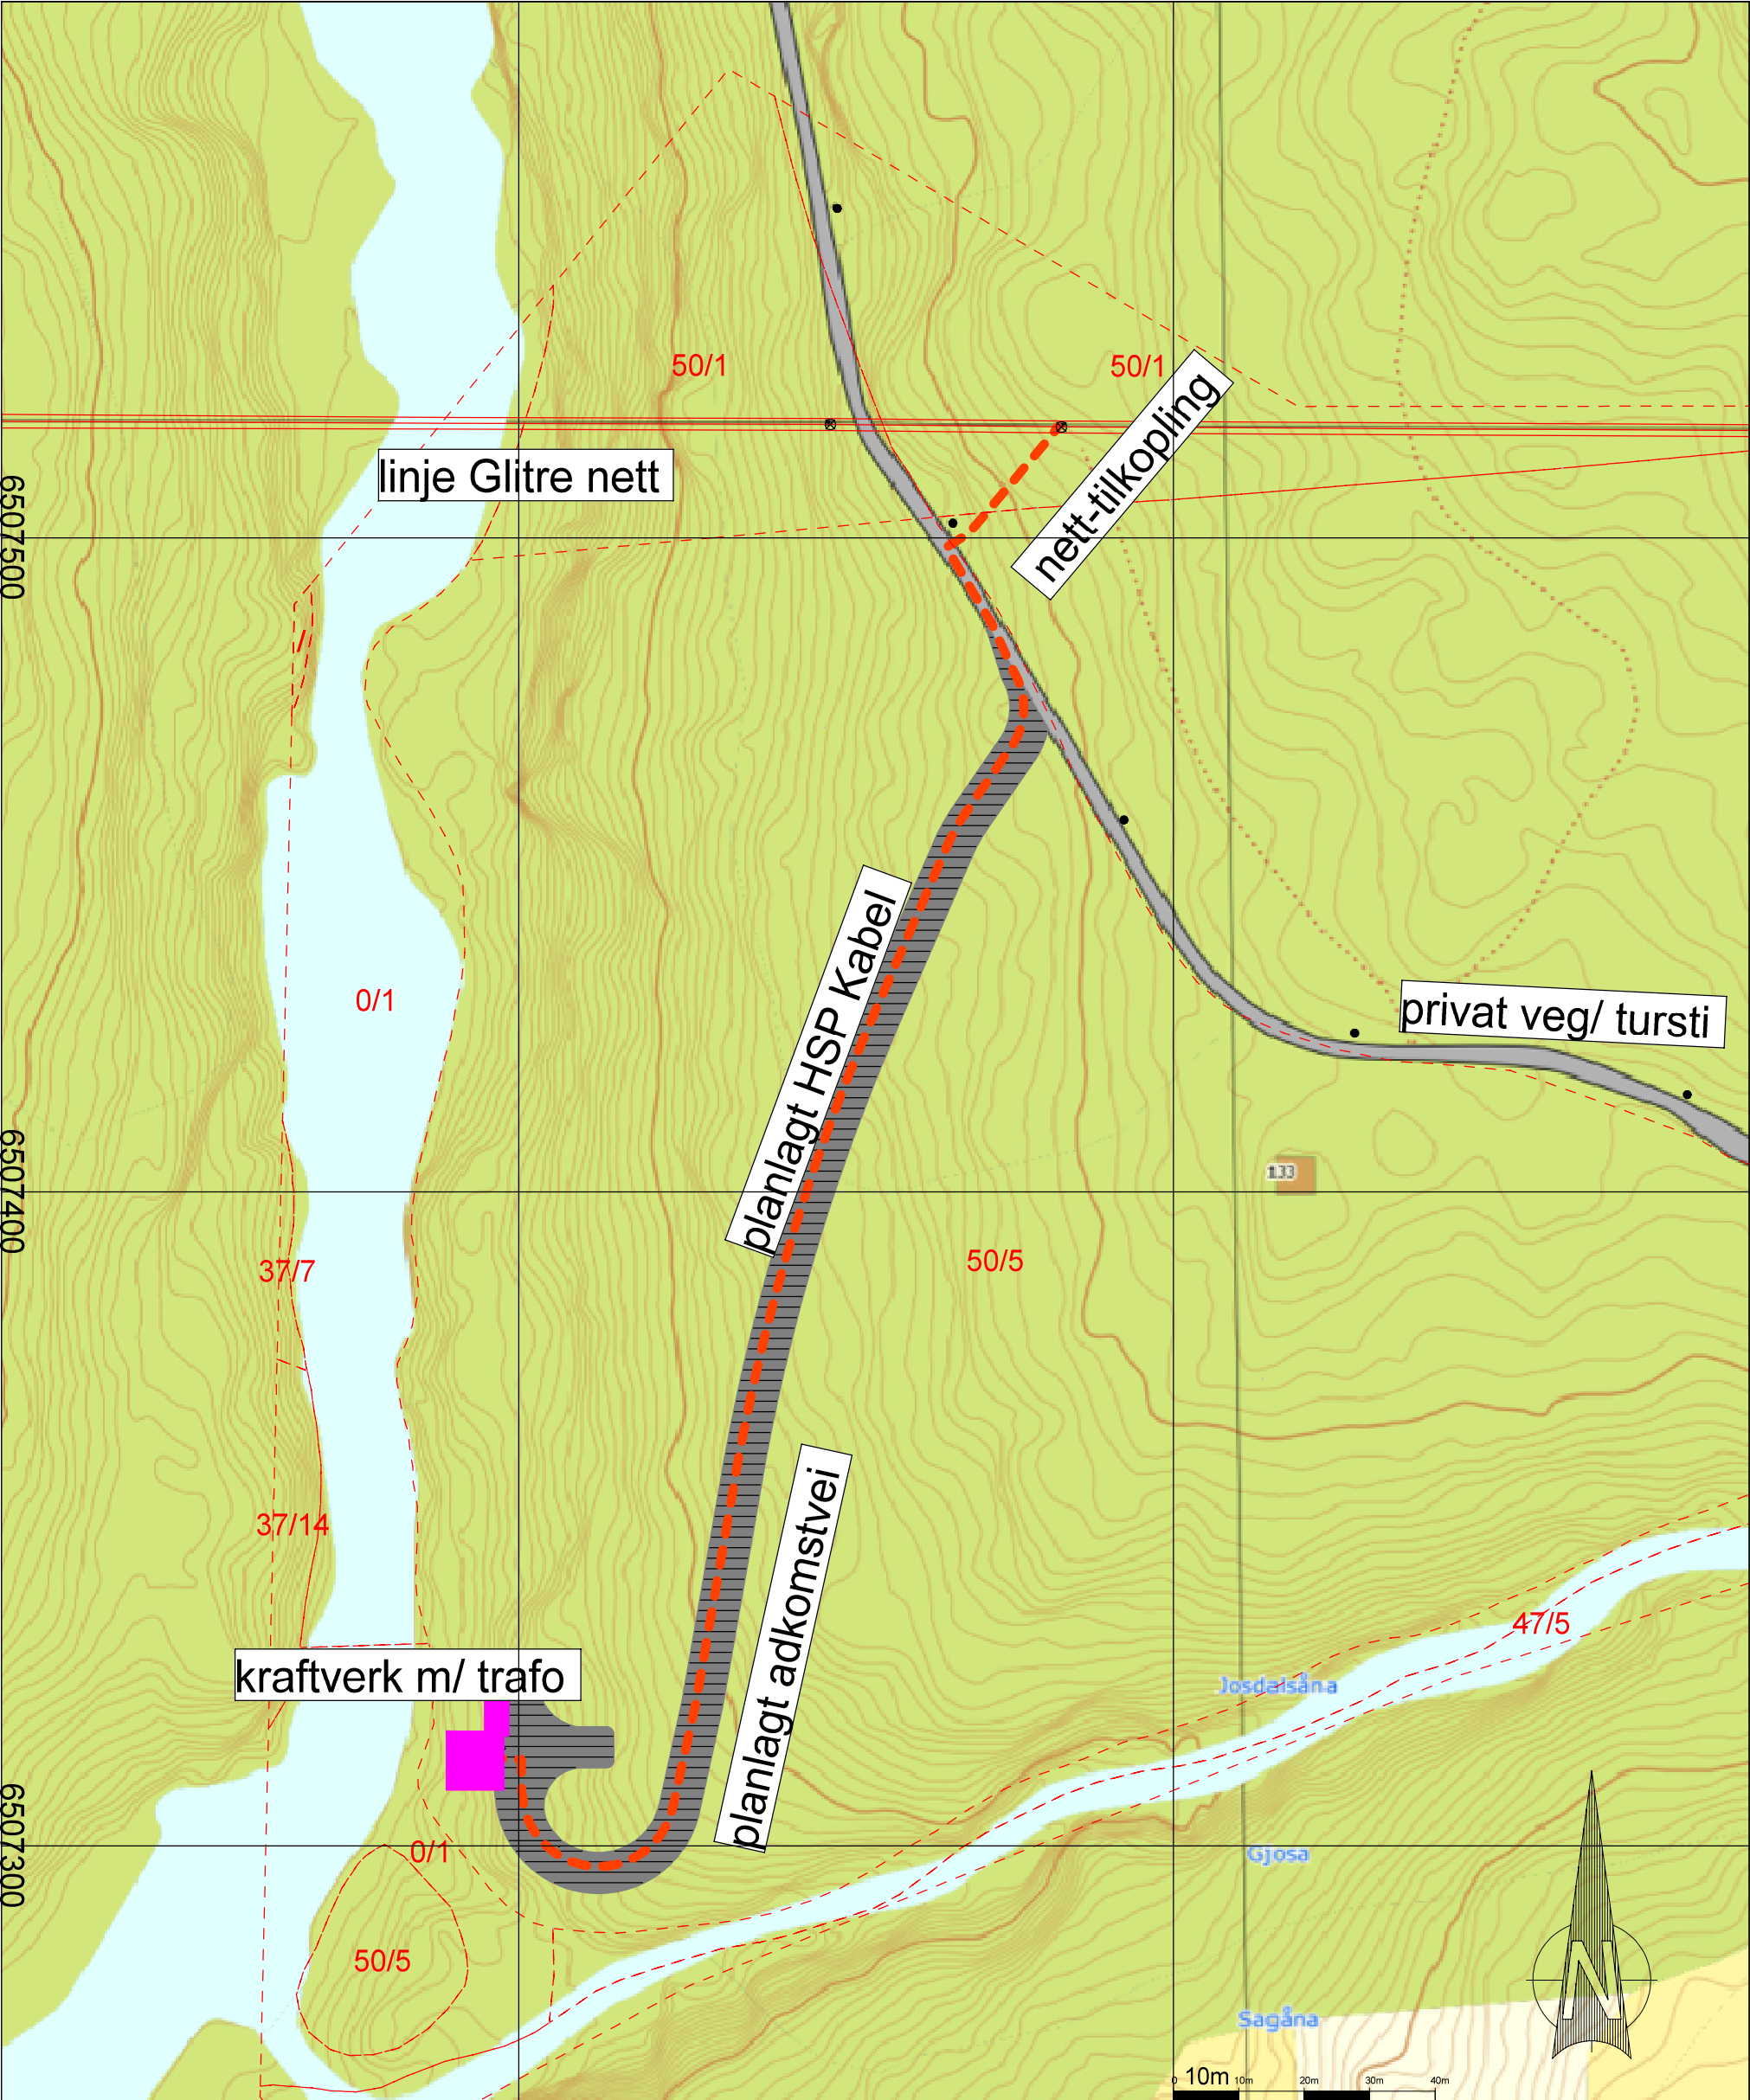

TEGNFORKLARING		24-1001			
Planlagt adkomtsvei Planlagt høyspent (jordkabel)	GJOSA KRAFTVERK				
	TEKNISKE PLANER				
	Dato 18.09.2024	Konstr./tegnet KEi	Godkjent	Målestokk A3 1:1000	Småkraftkonsult
	ETRS89/UTM SONE 32N NN 2000 høyder				
	ANLEGGSKONSESJON				Erstatning for:
OVERSIKT PLANLAGT TRASE HSP, OG TILKOPLING TIL GLITRE NETTS LINJE				Erstattet av:	
				921	
Henvisning:		Beregning:		FOSSBERG KRAFT AS	

%%%