
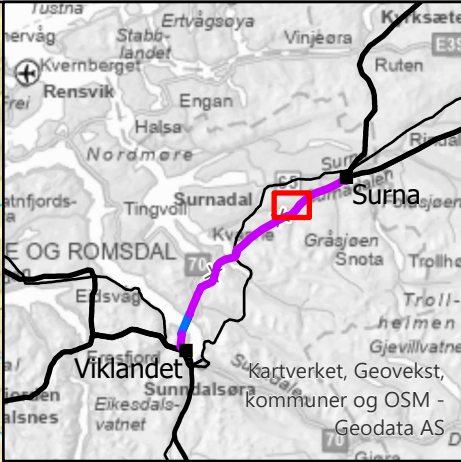


Situasjonskart Tverrådalen
Hekkelokalitet rovfugl

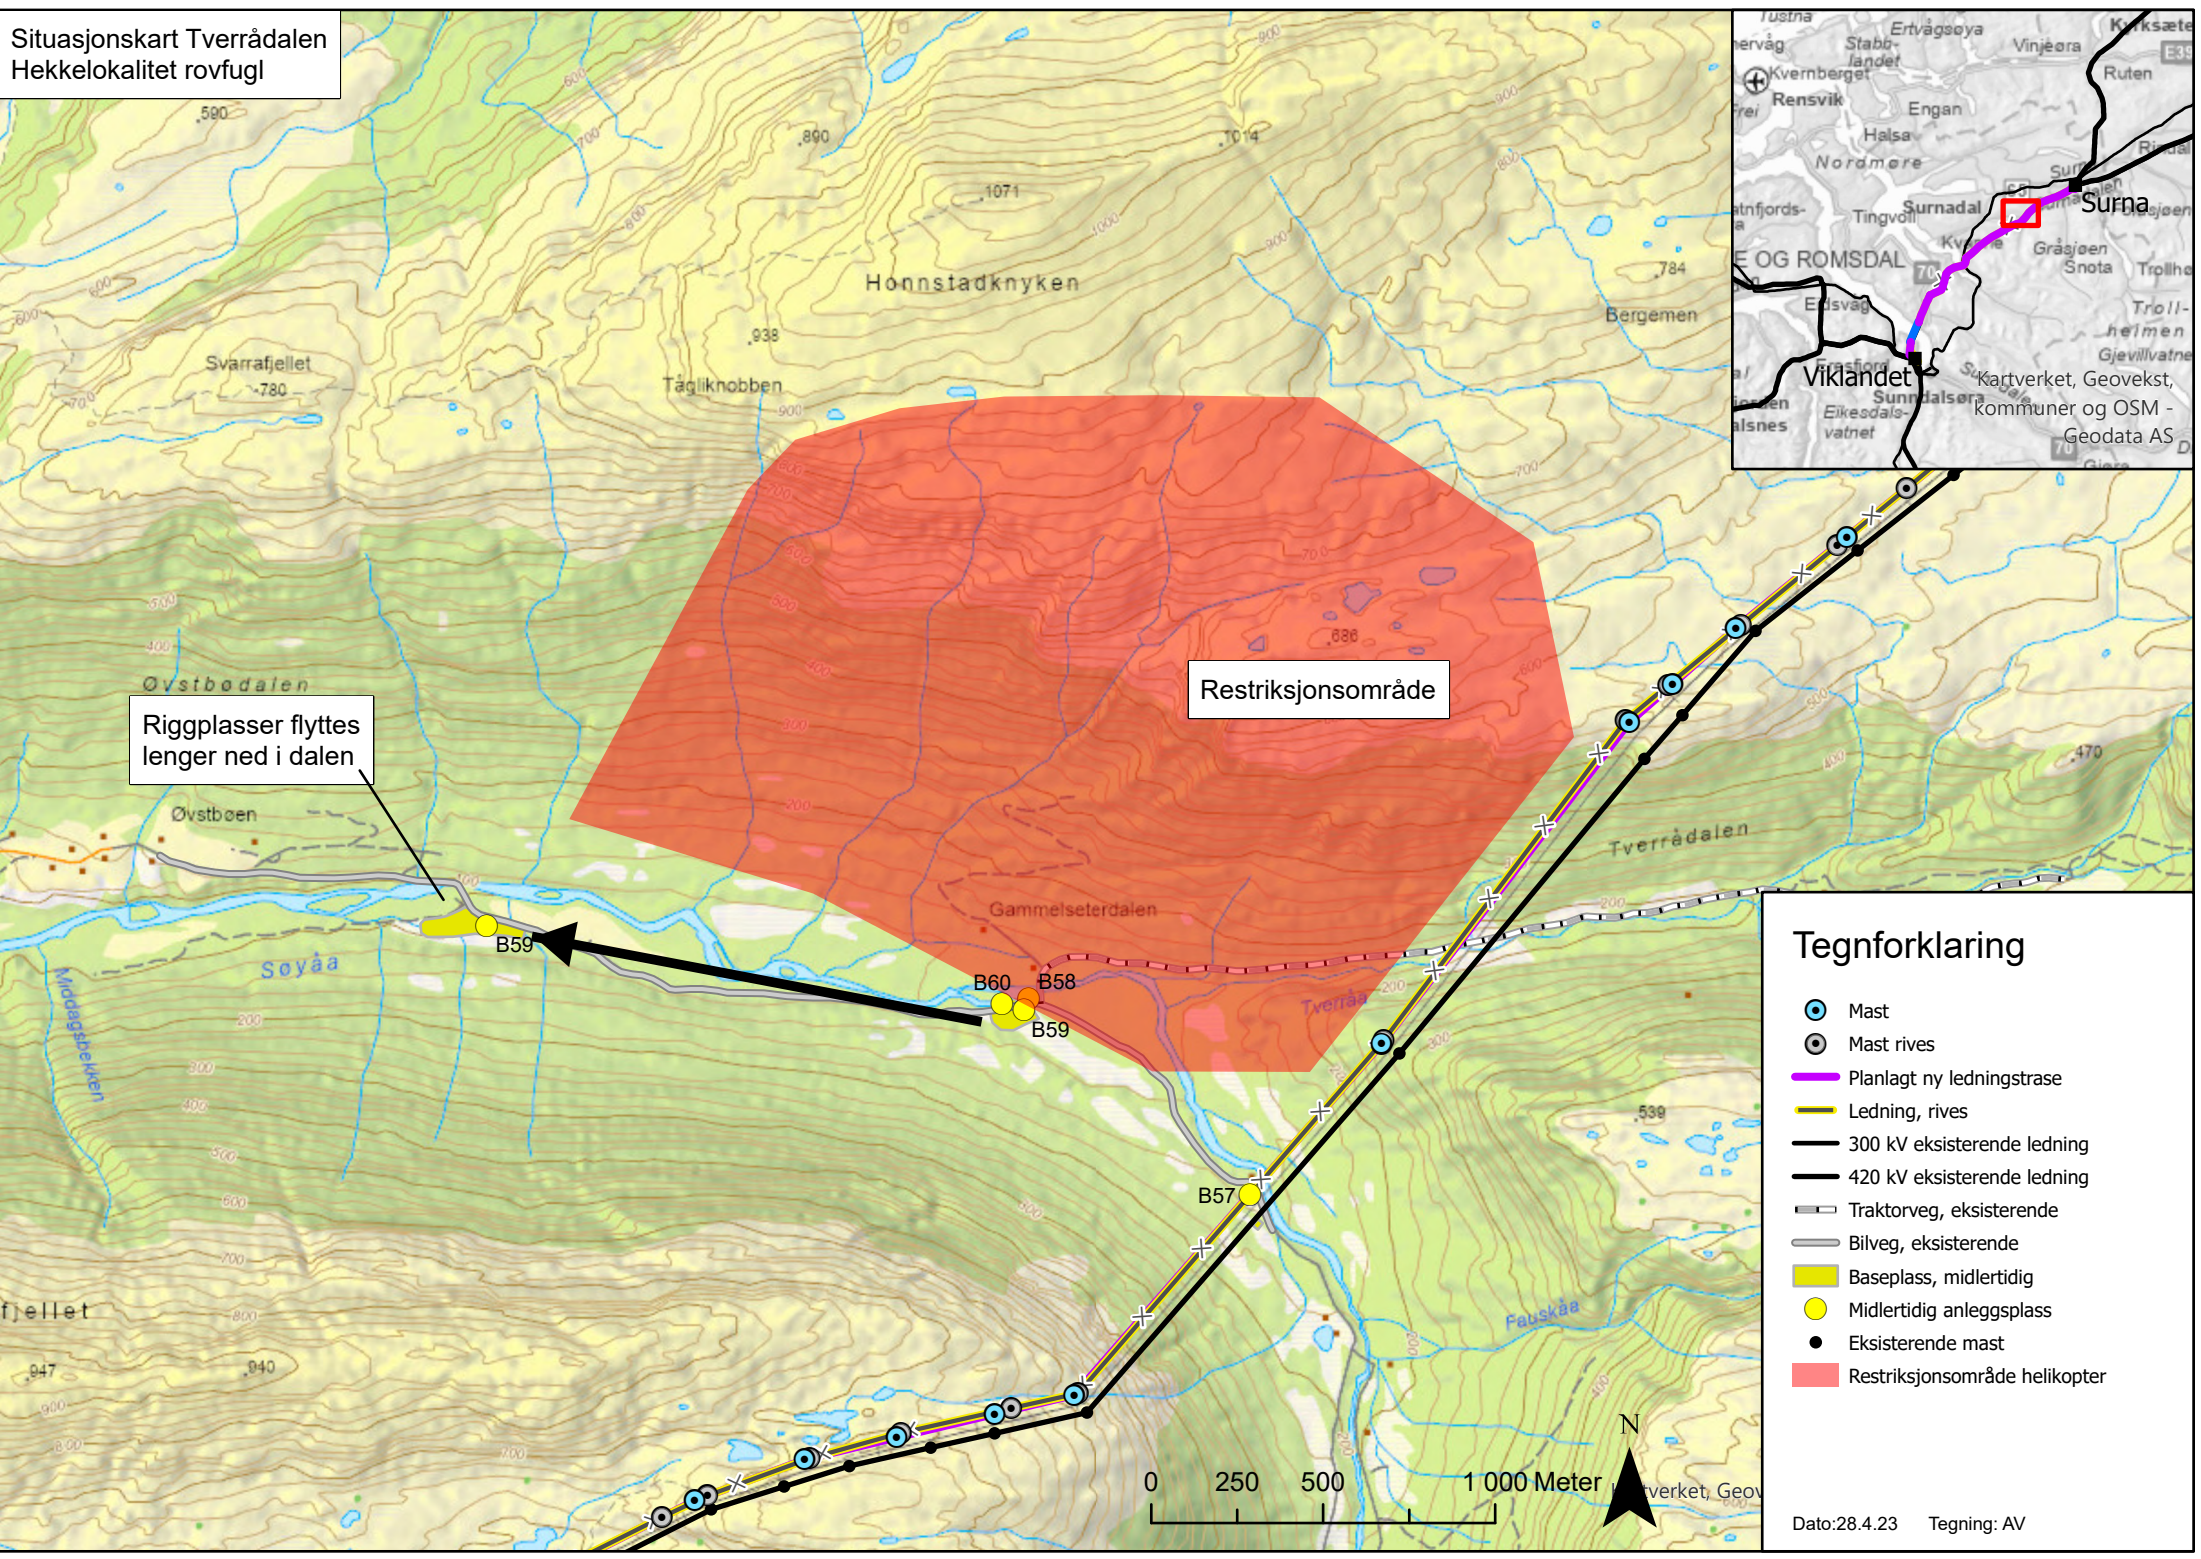

Riggplasser flyttes
lenger ned i dalen

Restriksjonsområde

Tegnforklaring

- Mast
- Mast rives
- Planlagt ny ledningstrase
- Ledning, rives
- 300 kV eksisterende ledning
- 420 kV eksisterende ledning
- Traktorveg, eksisterende
- Bilveg, eksisterende
- Baseplass, midlertidig
- Midlertidig anleggsplass
- Eksisterende mast
- Restriksjonsområde helikopter