




Fasade Vest
1: 300

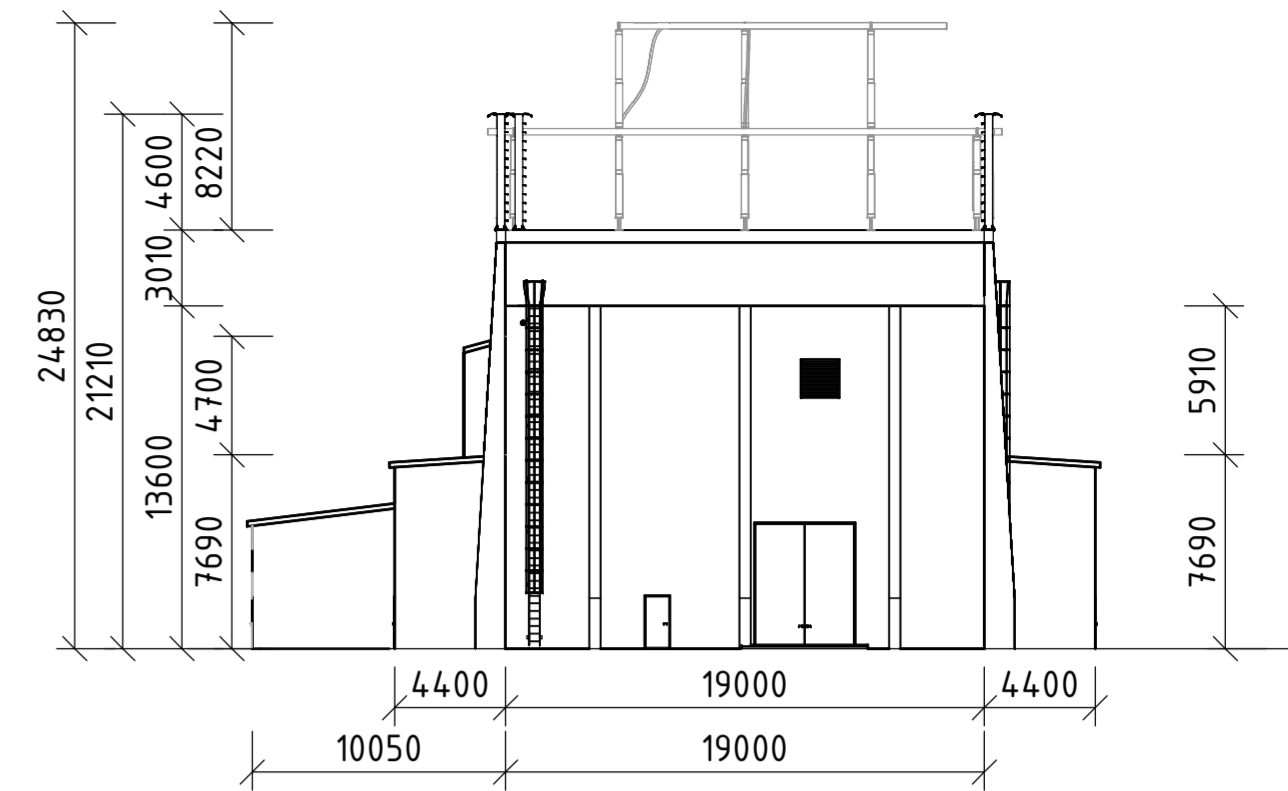


Fasade Sør
1: 300

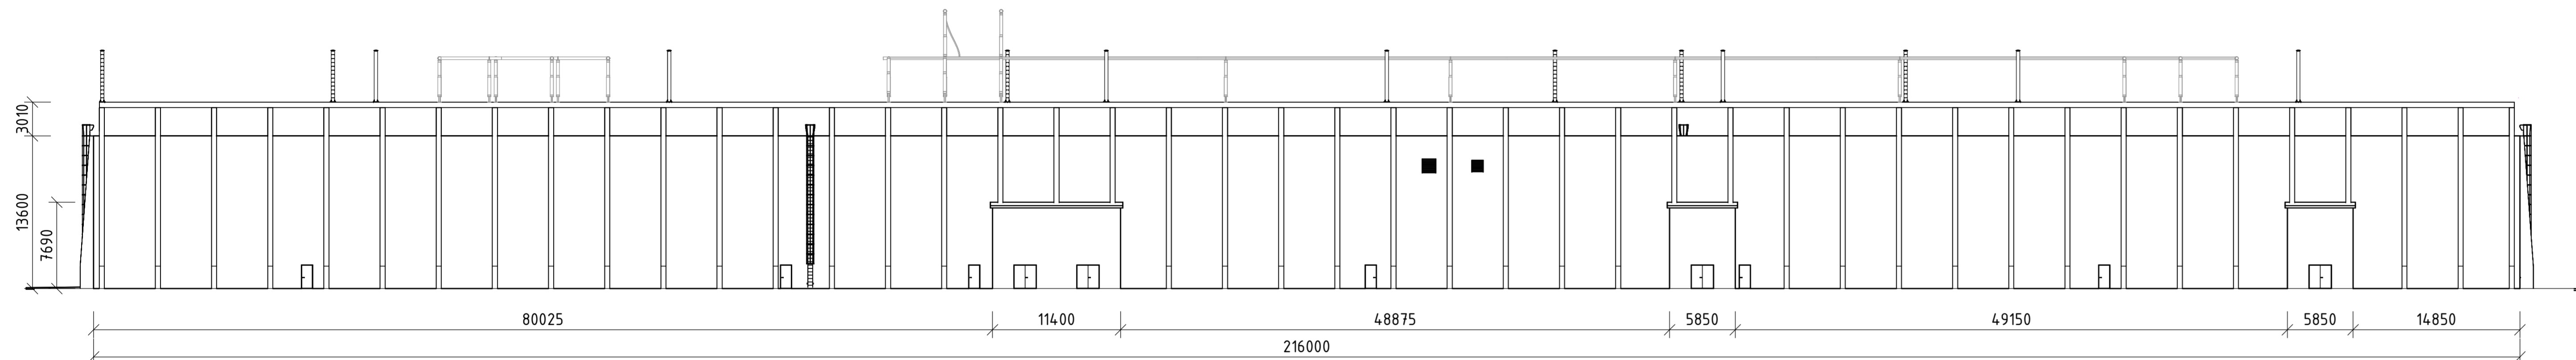


Fasade Øst
1: 300

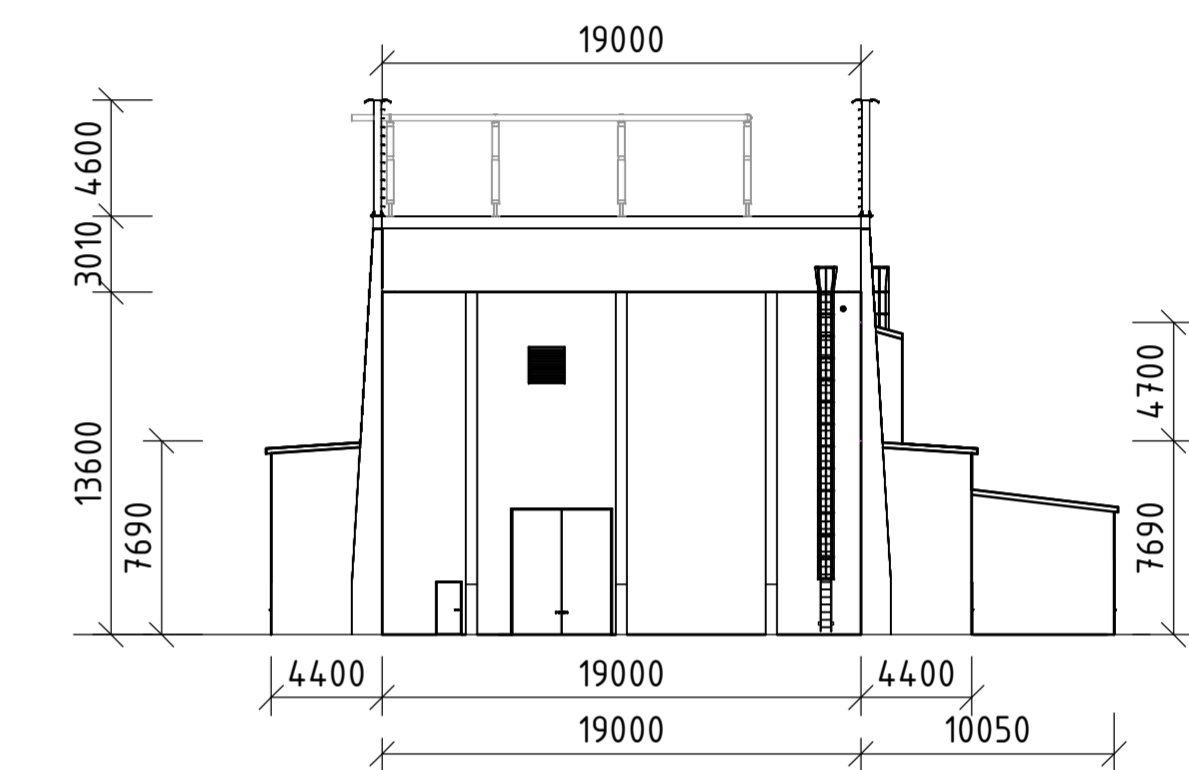

Fasade Nord
1: 300

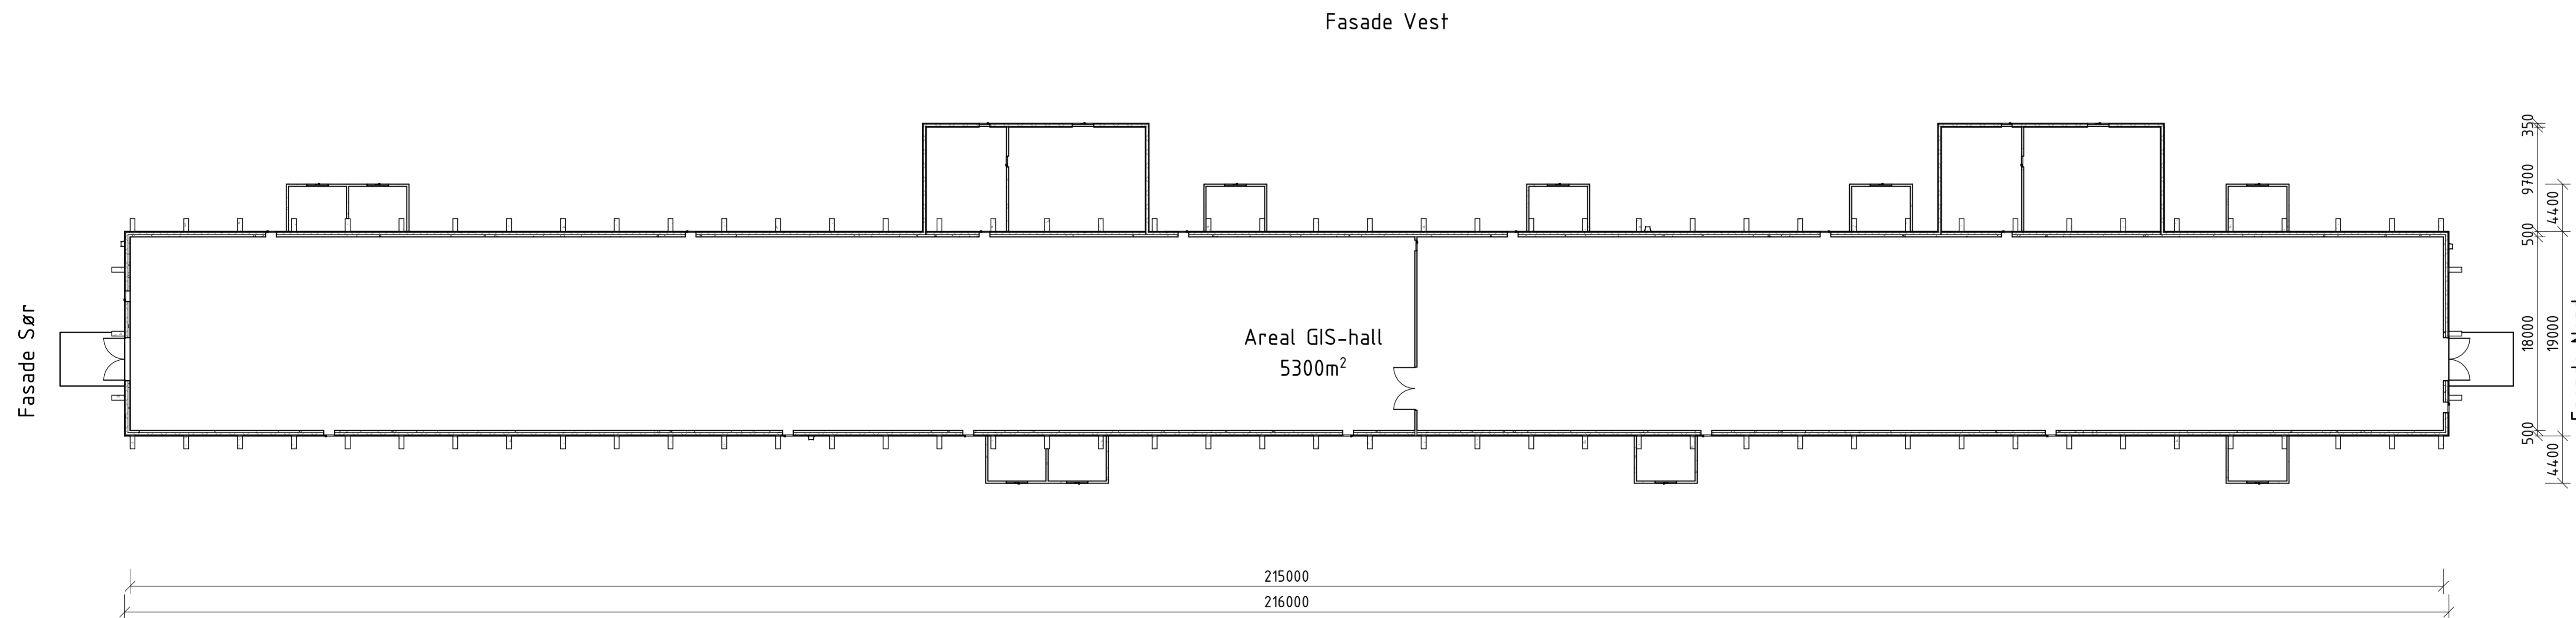

Plan 01
1: 300

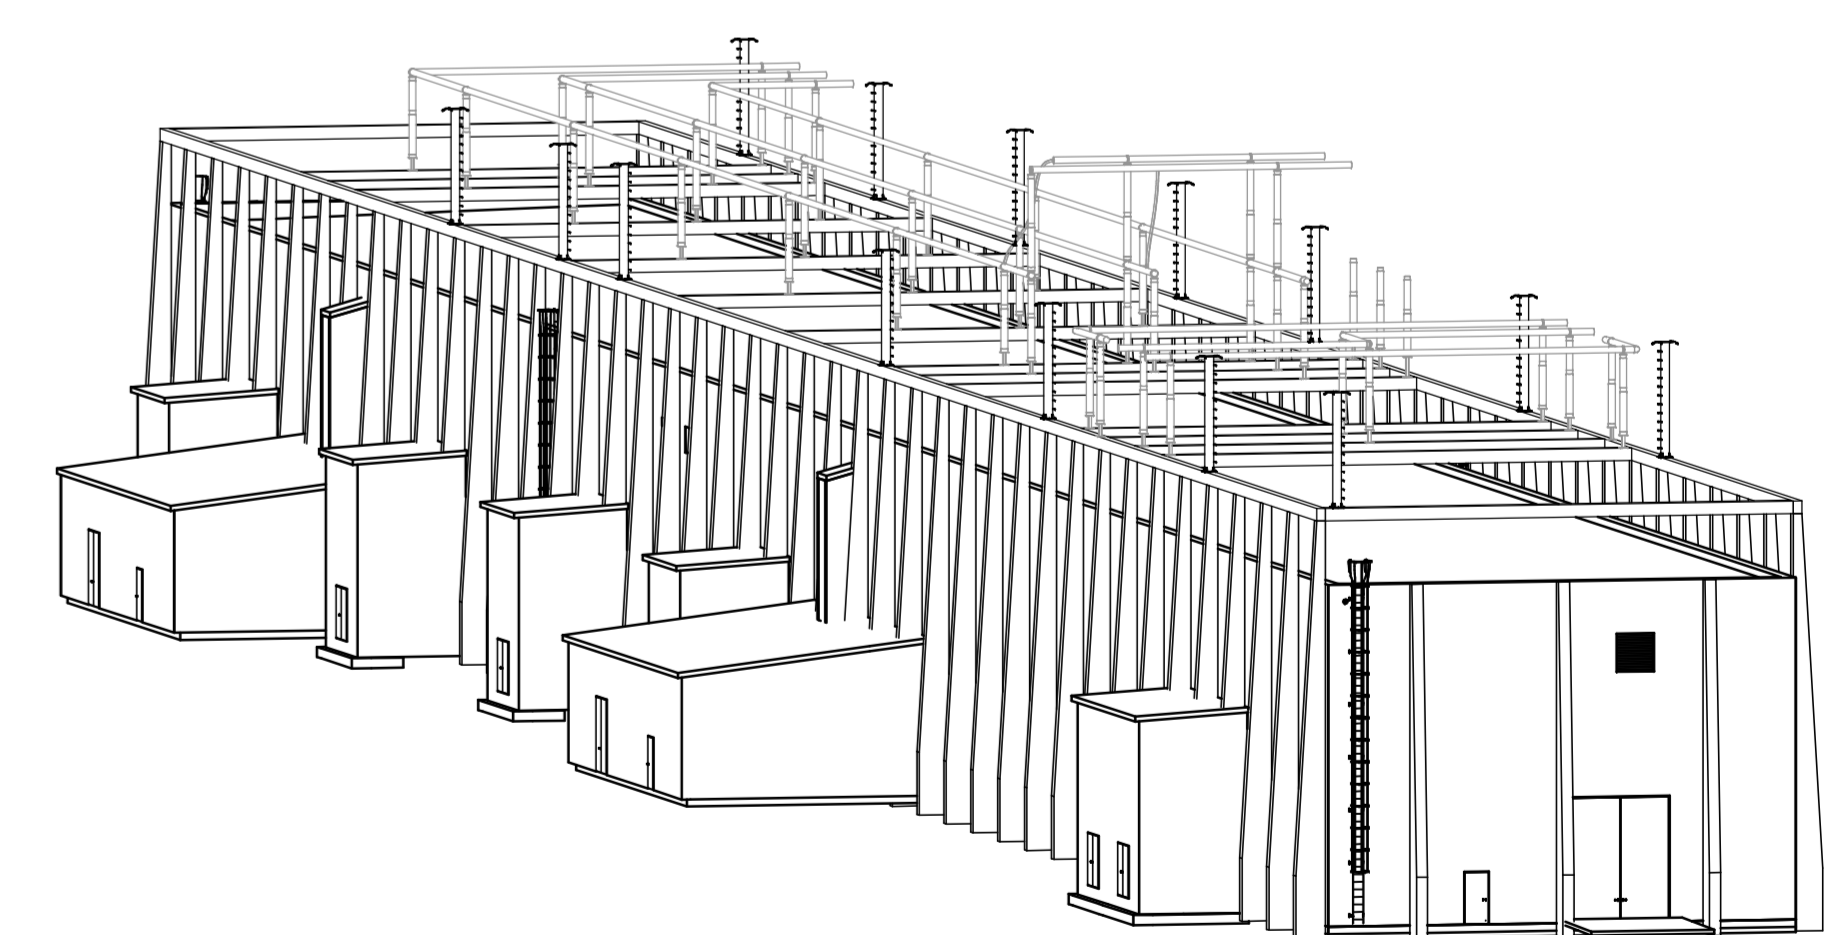

(3D)

| Rev. | Utgivelsesgrunnlag / Revisjonsbeskrivelse | Utarbeidet | Kontrollert | Godkjent | Dato | Dej | dd.mm.åååå |
|----------------------|---|--|-------------|---|------------|-----|------------|
| 04B | Utgitt for tilbudsunderlag | notosi | noinst | noinst | 03.09.2024 | | |
| 03B | Utgitt for tilbudsunderlag | notosi | nohell | noinst | 09.11.2023 | | |
| 02B | Utgitt for tilbudsunderlag | notosi | noifme | noinst | 28.09.2023 | | |
| Rev. | Utgivelsesgrunnlag / Revisjonsbeskrivelse | Utarbeidet | Kontrollert | Godkjent | Dato | Dej | dd.mm.åååå |
| Prosjekt / Kontrakt: | | 30094 / KDN-005964-34 | | | | | |
| Tittel: | | ØYG - Øygarden Transformatorstasjon 420kV GIS-Bbygg Fasader | | Håstak 1:300 Koordinatsystem EUREF89 NTMS Høydeystem NN2000 Fagansvarlig hofers Uffareide notosi | | | |
| Byggherre: | | Leverandør: | | | | | |
| Statnett | | sweco | | | | | |
| Gradering: | | Leverandørens dokumentnummer: | | | | | |
| KO - Åpent dokument | | 30094-GB-4021-A2-ØYG | | Format | | | |
| Erstatler dokument | | Dokumentnummer: | | A1L | | | |
| - | | 30094-SWE-ØYG-0066 | | Blad | | | |