



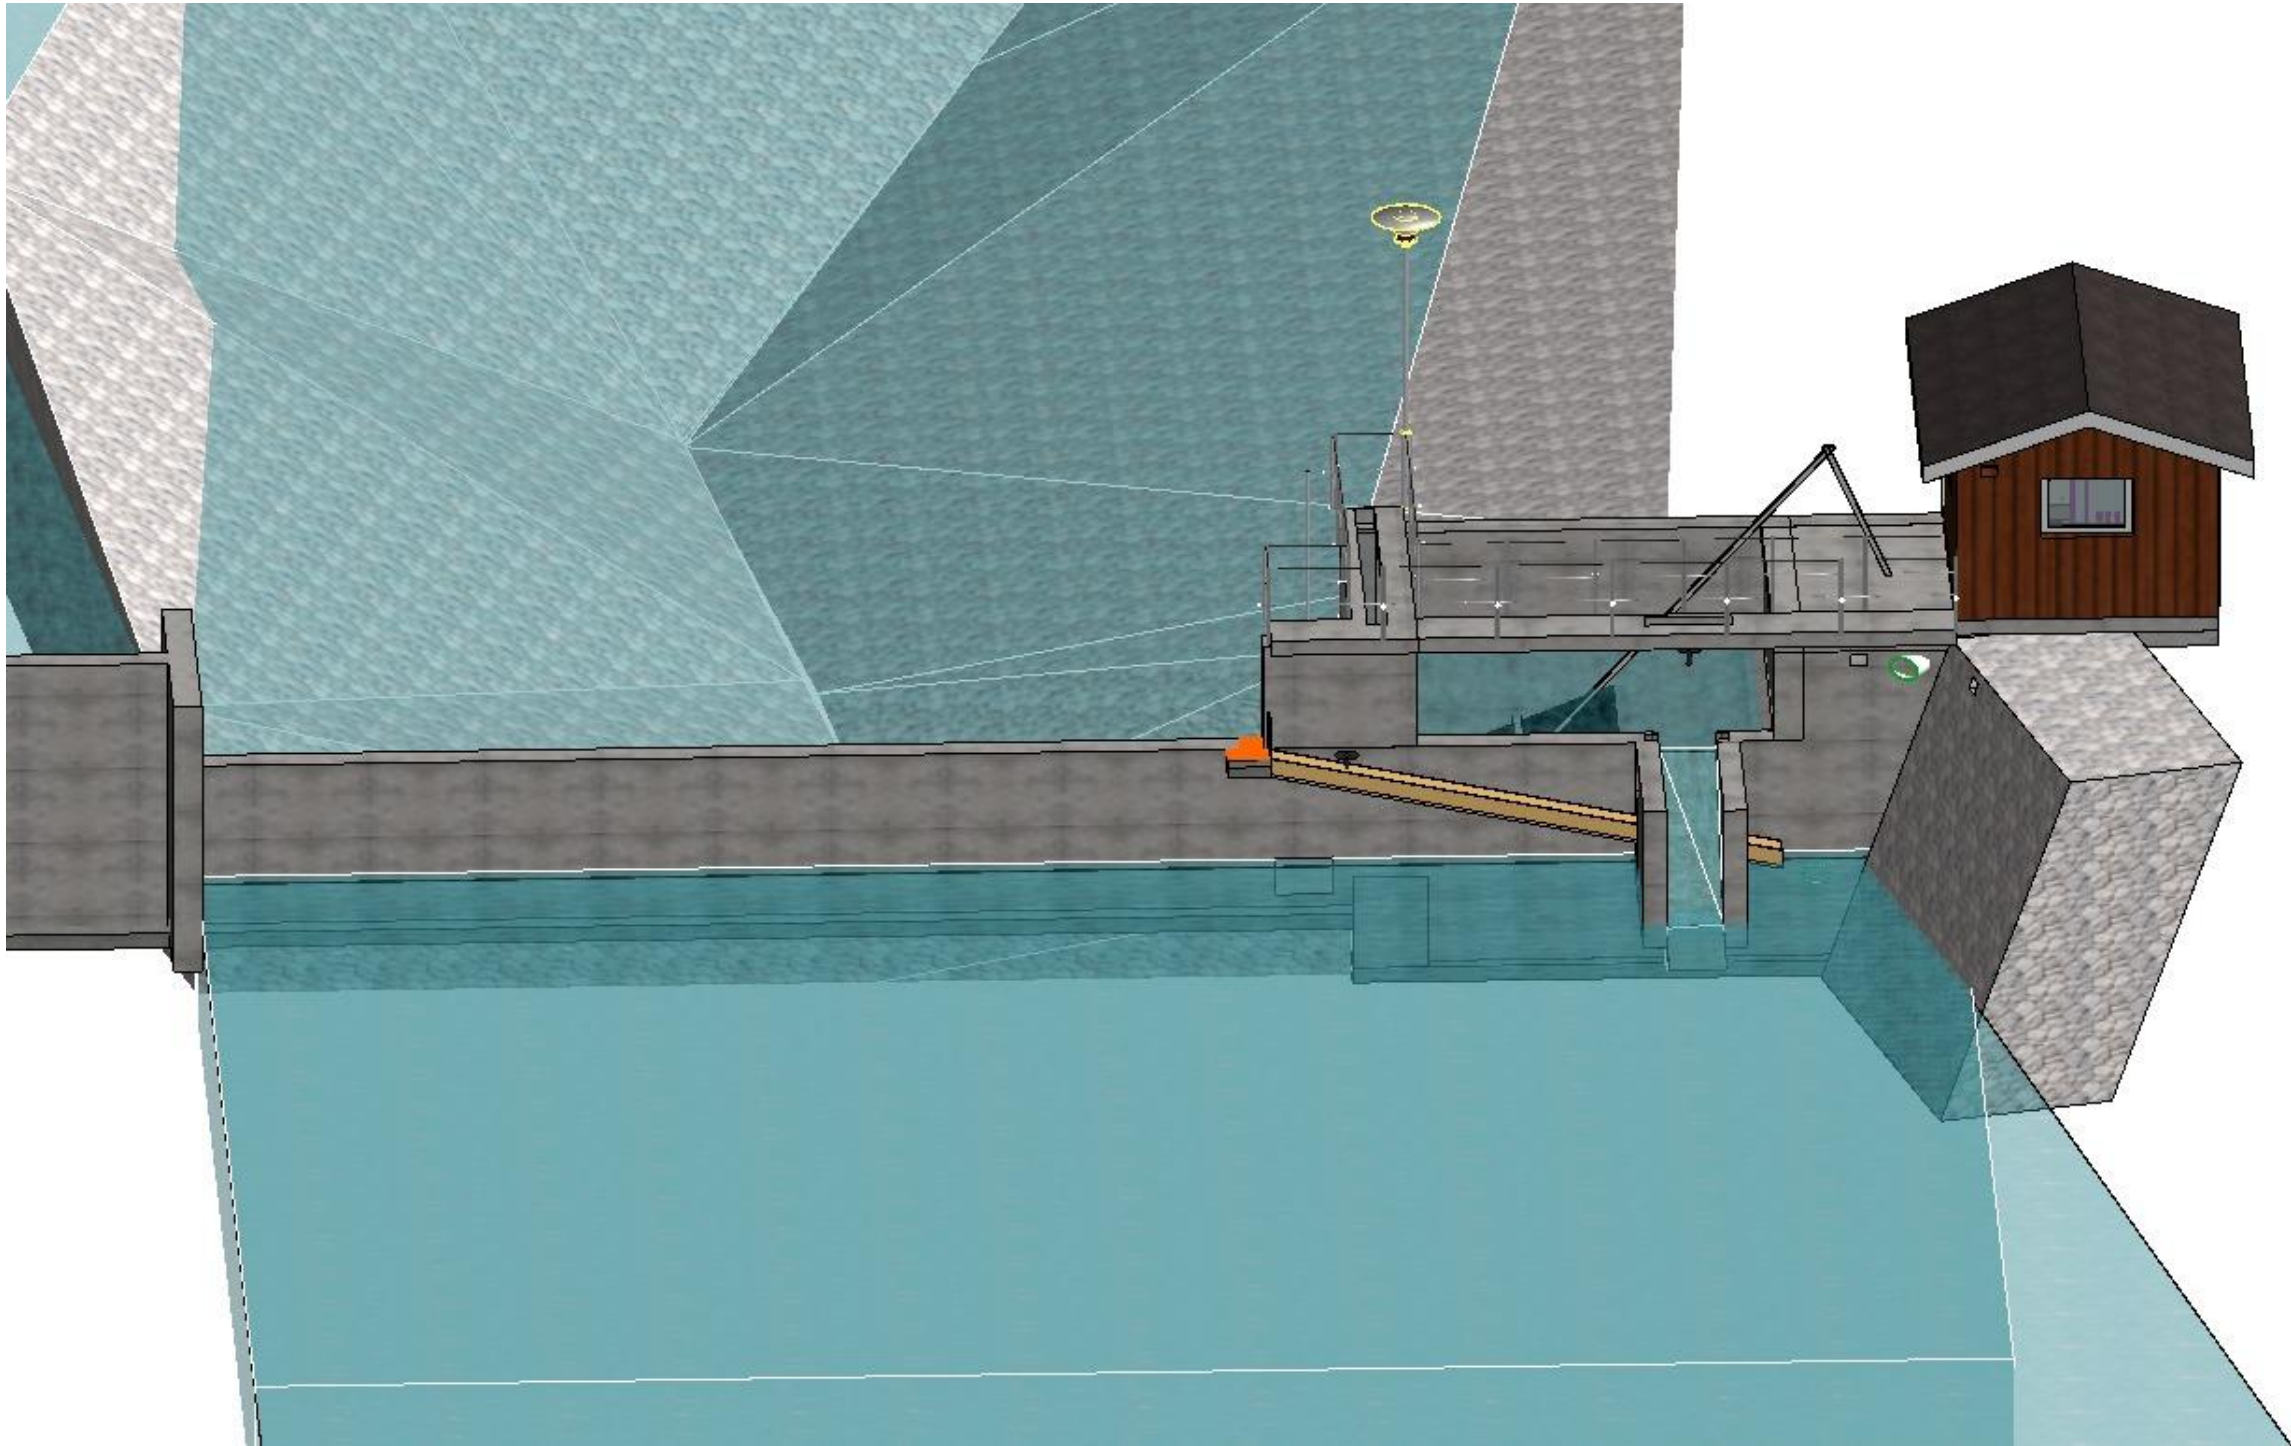

Tegningsnr.: A10-1			Revisjon nr.: 5	
Type tegning: DAM / INNTAK - Perspektiv				
4	10.02.2026	Endret ålevandring	JOV	JGR
3	15.01.2026	Ny åpeøsning	JOV	JGR
2	10.09.2025	Justeringer	JOV	JGR
1	14.08.2025	1 utkast	JOV	JGR
Index	Dato	Beskrivelse	Sign	Kontr.
Lokalisering:				
Prosjekteringsgruppen:				
☒ ARK : Njord vannkraft AS				
☐ RIB :				
☐ RIE :				
☐				
Fase				
Detaljplan				
Prosjekt: Lastad kraftverk			Godkjent:	
			Kontroll prosjekt	
			Sign.: JOV	Kontroll: JGR
Tiltakshaver: Lastad kraft AS			Filnavn: Lastad inntak_rev4.pln	
			Dato: 10.02.2026	
			Målestokk: A3, 1:142,86	
			Kontroll utførende	
			Sign.:	Kontroll:
Prosjektnr.:		Tegningsnr.: A10-1	Prosjektnr. for prosjekterende/lev	
Type tegning: DAM / INNTAK - Perspektiv				

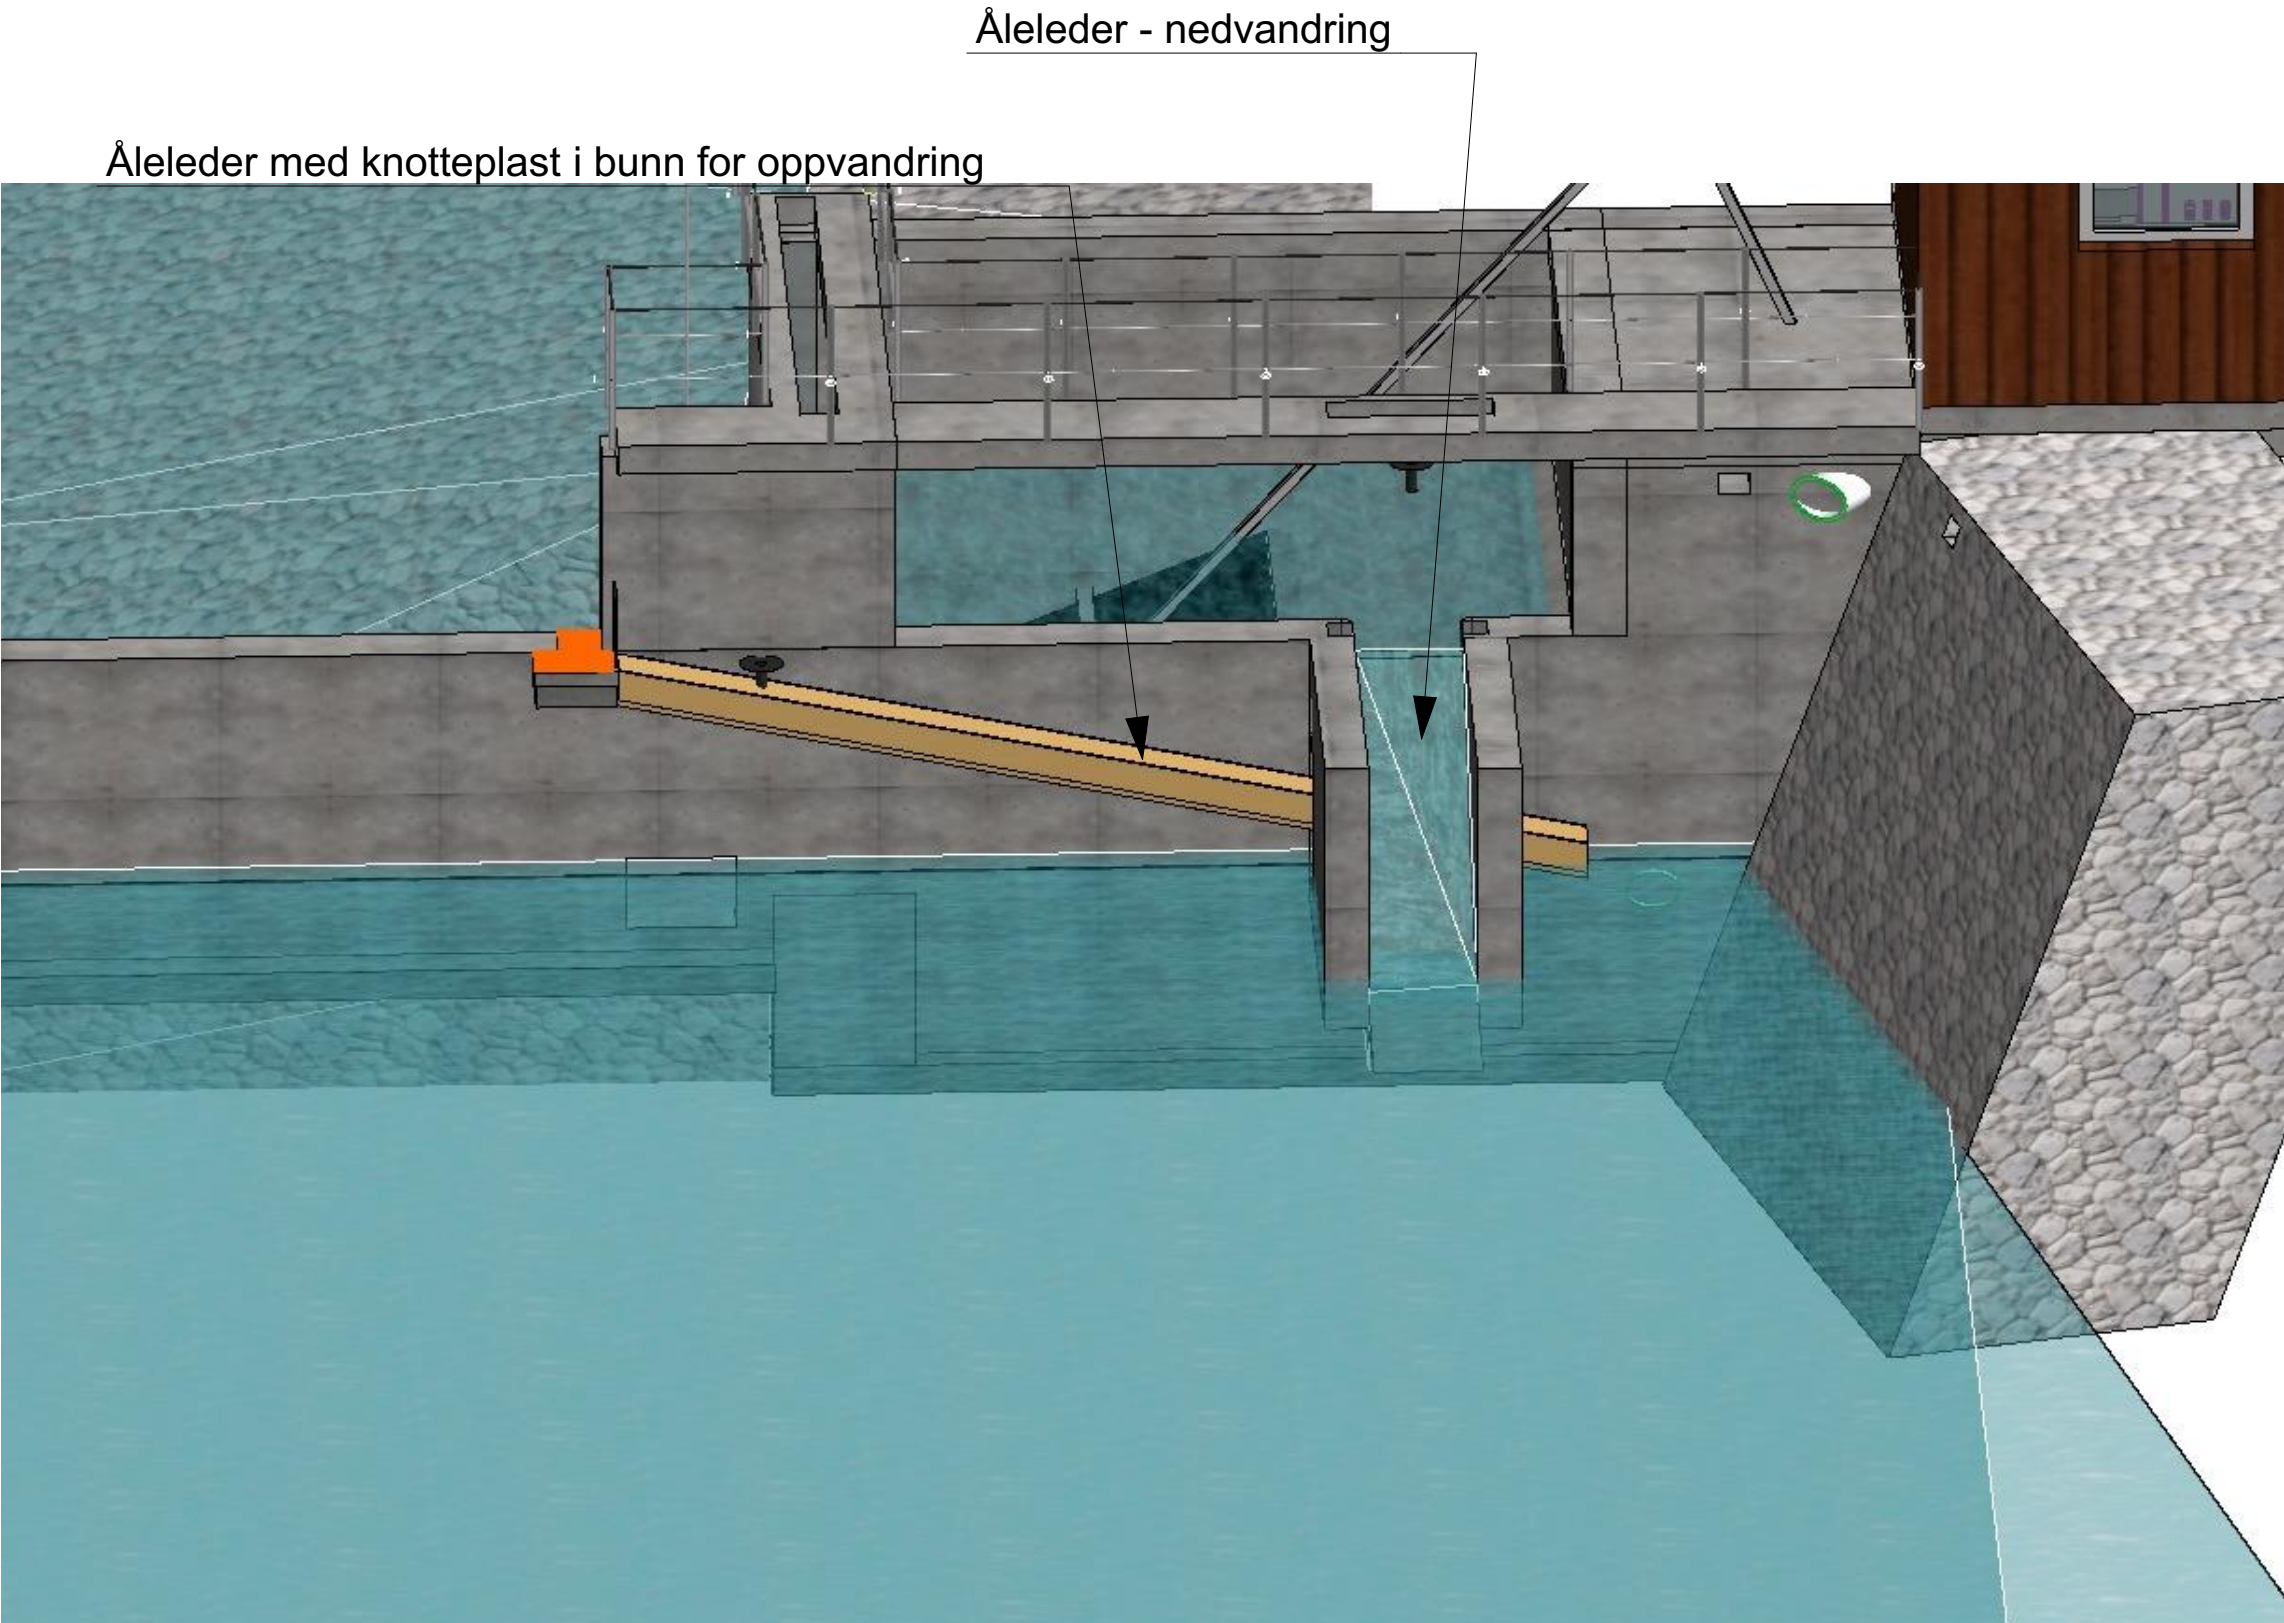


Tegningsnr.: A10-2		Revisjon nr.: 5		
Type tegning: Dam- inntak ålepassasje				
4	10.02.2026	Endret ålevandring	JOV	JGR
3	15.01.2026	Ny åpeøsning	JOV	JGR
2	10.09.2025	Justeringer	JOV	JGR
1	14.08.2025	1 utkast	JOV	JGR
Index	Dato	Beskrivelse	Sign	Kontr.
Lokalisering:				
Prosjekteringsgruppen:				
☒ ARK : Njord vannkraft AS				
☐ RIB :				
☐ RIE :				
☐				
Fase				
Detaljplan				
Prosjekt: Lastad kraftverk		Godkjent:		
		Kontroll prosjekt		
Sign.: JOV		Kontroll: JGR		
Filnavn: Lastad inntak_rev4.pln				
Tiltakshaver: Lastad kraft AS		Dato: 10.02.2026		
		Målestokk: A3, 1:142,86		
		Kontroll utførende		
Sign.:		Kontroll:		
Prosjektnr.:		Tegningsnr.: A10-2		Prosjektnr. for prosjekterende/lev
Type tegning: Dam- inntak ålepassasje				




Illustrert grindrensker.

Varegrind - 15 mm spalteavstand med avrundede kanter


Tegningsnr.: -3		Revisjon nr.: 5	
Tegning: ak			
10.02.2026	Endret ålevandring	JOV	JGR
15.01.2026	Ny åpeløsning	JOV	JGR
10.09.2025	Justeringer	JOV	JGR
14.08.2025	1 utkast	JOV	JGR
Dato	Beskrivelse	Sign	Kontr.
Beskrivelse:			
Prosjekteringsgruppen:			
ARK : Njord vannkraft AS			
RIB :			
RIE :			
Tidplan			
Prosjekt: Lastad kraftverk		Godkjent:	
		Kontroll prosjekt	
		Sign.: JOV	Kontroll: JGR
		Filnavn: Lastad inntak_rev4.pln	
Tegningsskisser: Lastad kraft AS		Dato: 10.02.2026	
		Målestokk: A3, 1:100	
		Kontroll utførende	
		Sign.:	Kontroll:
Prosjektnr.: A10-3		Prosjektnr. for prosjekterende/lev	
Tegning: Inntak			

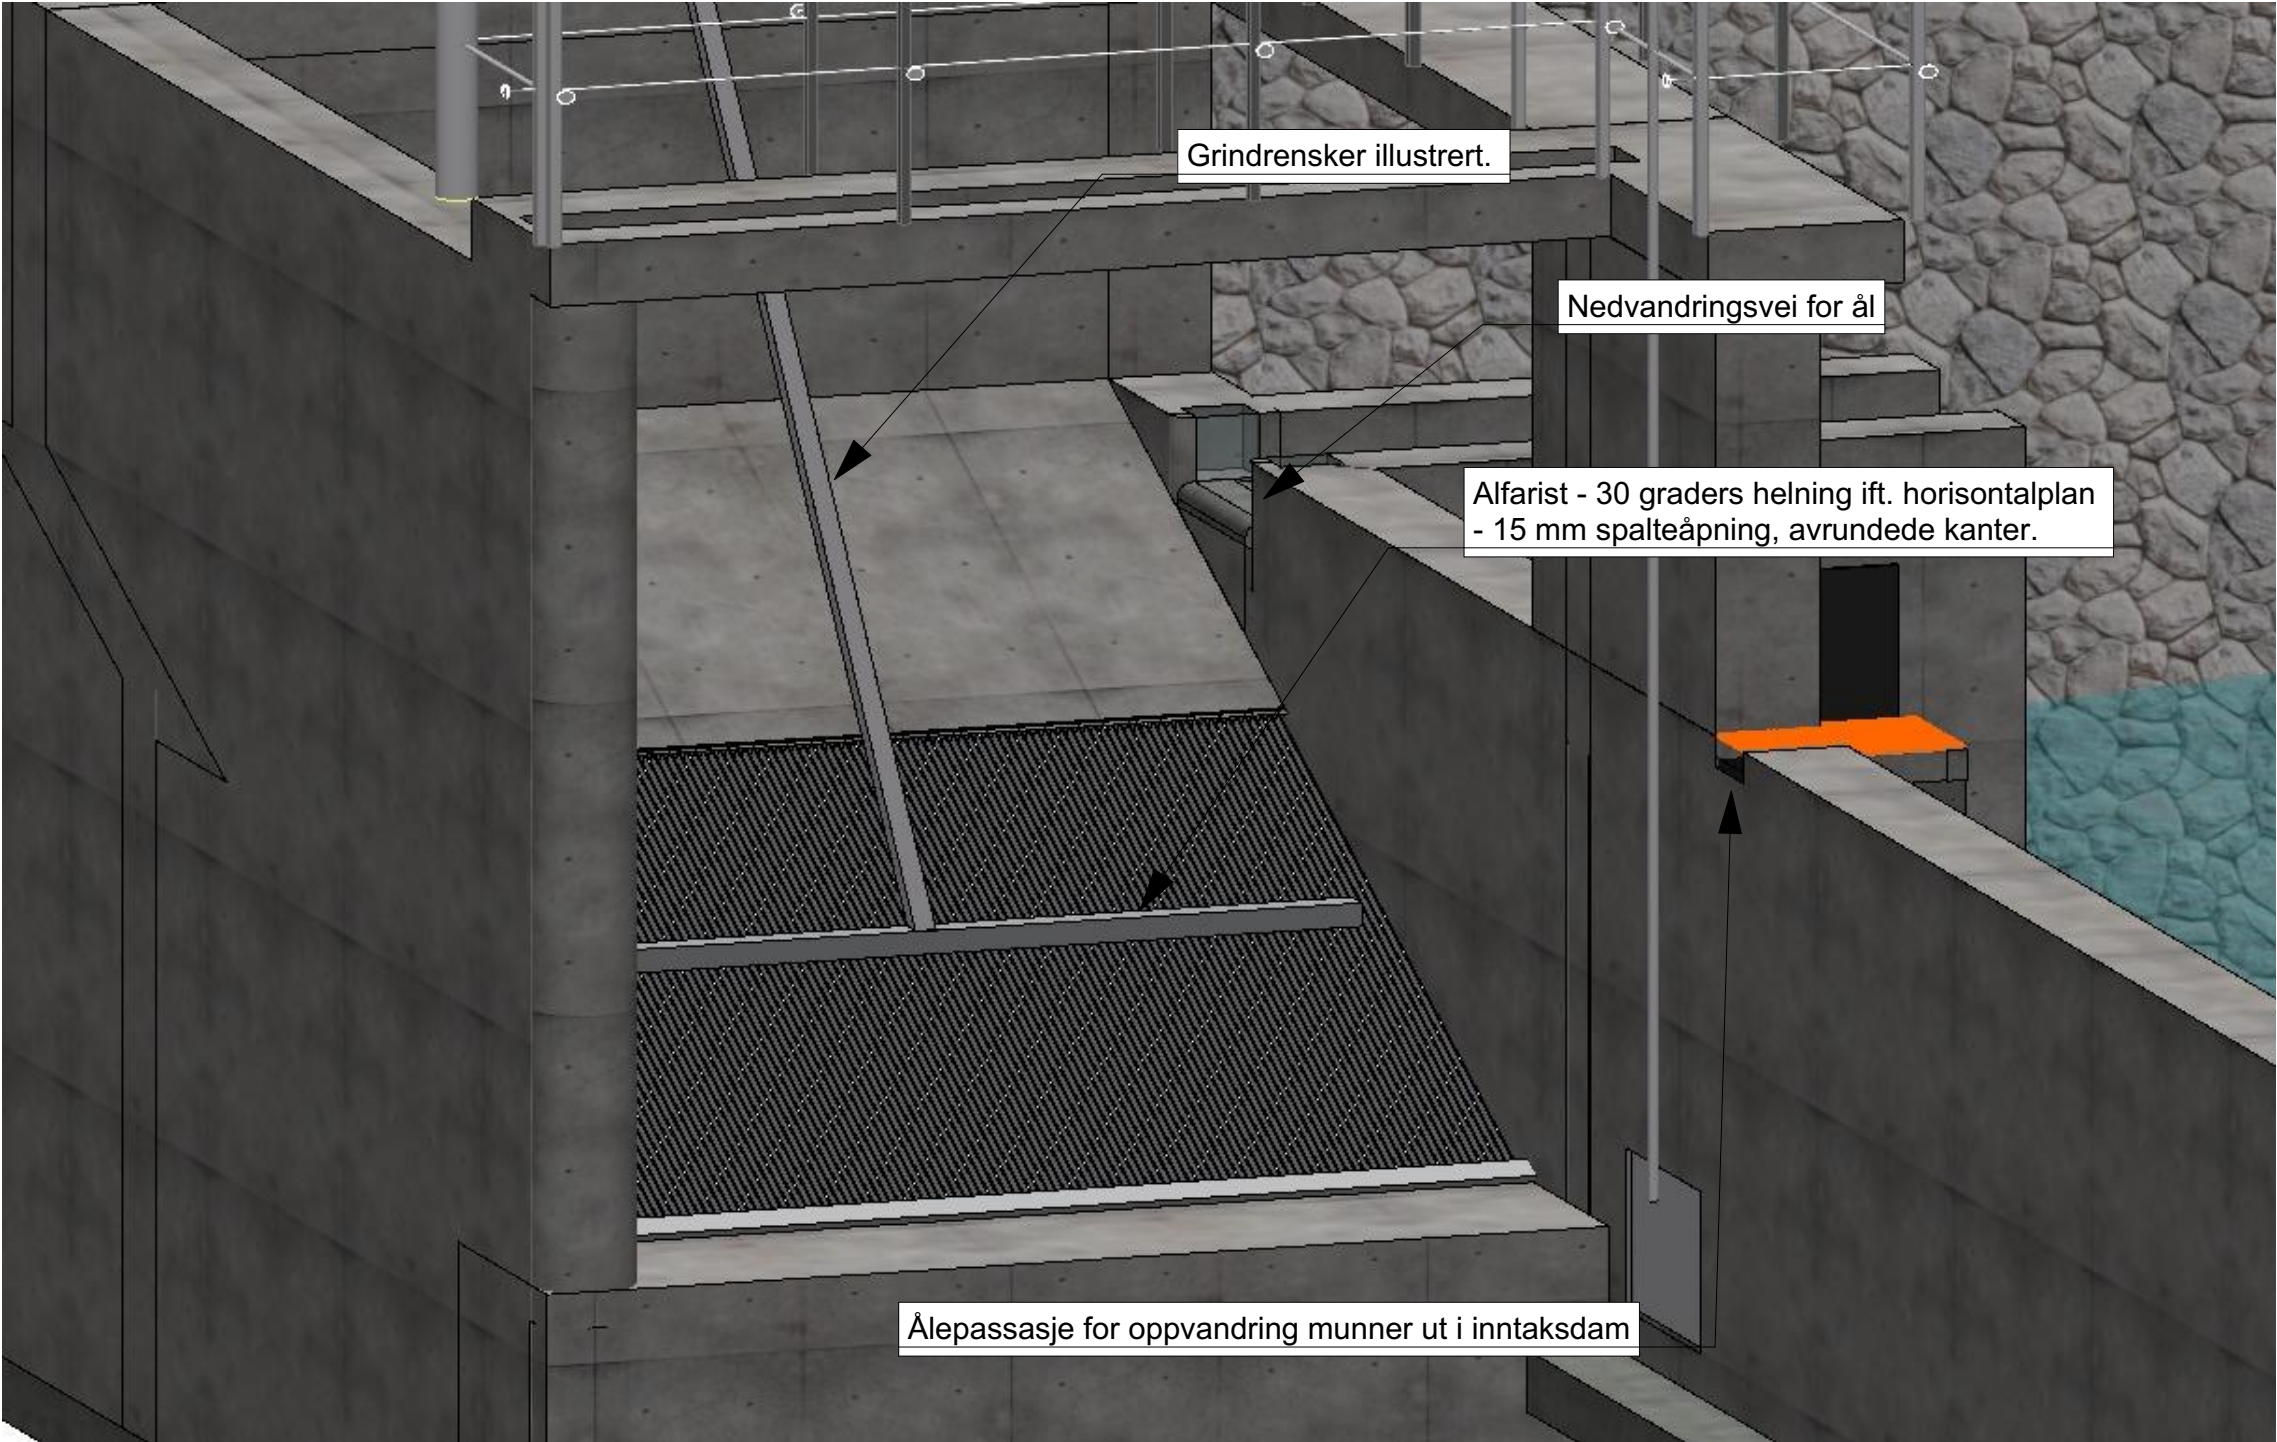

Tegningsnr.: A10-4		Revisjon nr.: 5		
Type tegning: varegrind og rømningsvei for ål				
4	10.02.2026	Endret ålevandring	JOV	JGR
3	15.01.2026	Ny åpeøsning	JOV	JGR
2	10.09.2025	Justeringer	JOV	JGR
1	14.08.2025	1 utkast	JOV	JGR
Index	Dato	Beskrivelse	Sign	Kontr.
Lokalisering:				
Prosjekteringsgruppen:				
☒ ARK : Njord vannkraft AS				
☐ RIB :				
☐ RIE :				
☐				
Fase				
Detaljplan				
Prosjekt: Lastad kraftverk		Godkjent:		
		Kontroll prosjekt		
		Sign.: JOV	Kontroll: JGR	
		Filnavn: Lastad inntak_rev4.pln		
Tiltakshaver: Lastad kraft AS		Dato: 10.02.2026		
		Målestokk: A3, 1:142,86		
		Kontroll utførende		
		Sign.:	Kontroll:	
Prosjektnr.:		Tegningsnr.:	Prosjektnr. for prosjekterende/lev	
		A10-4		
Type tegning: varegrind og rømningsvei for ål				

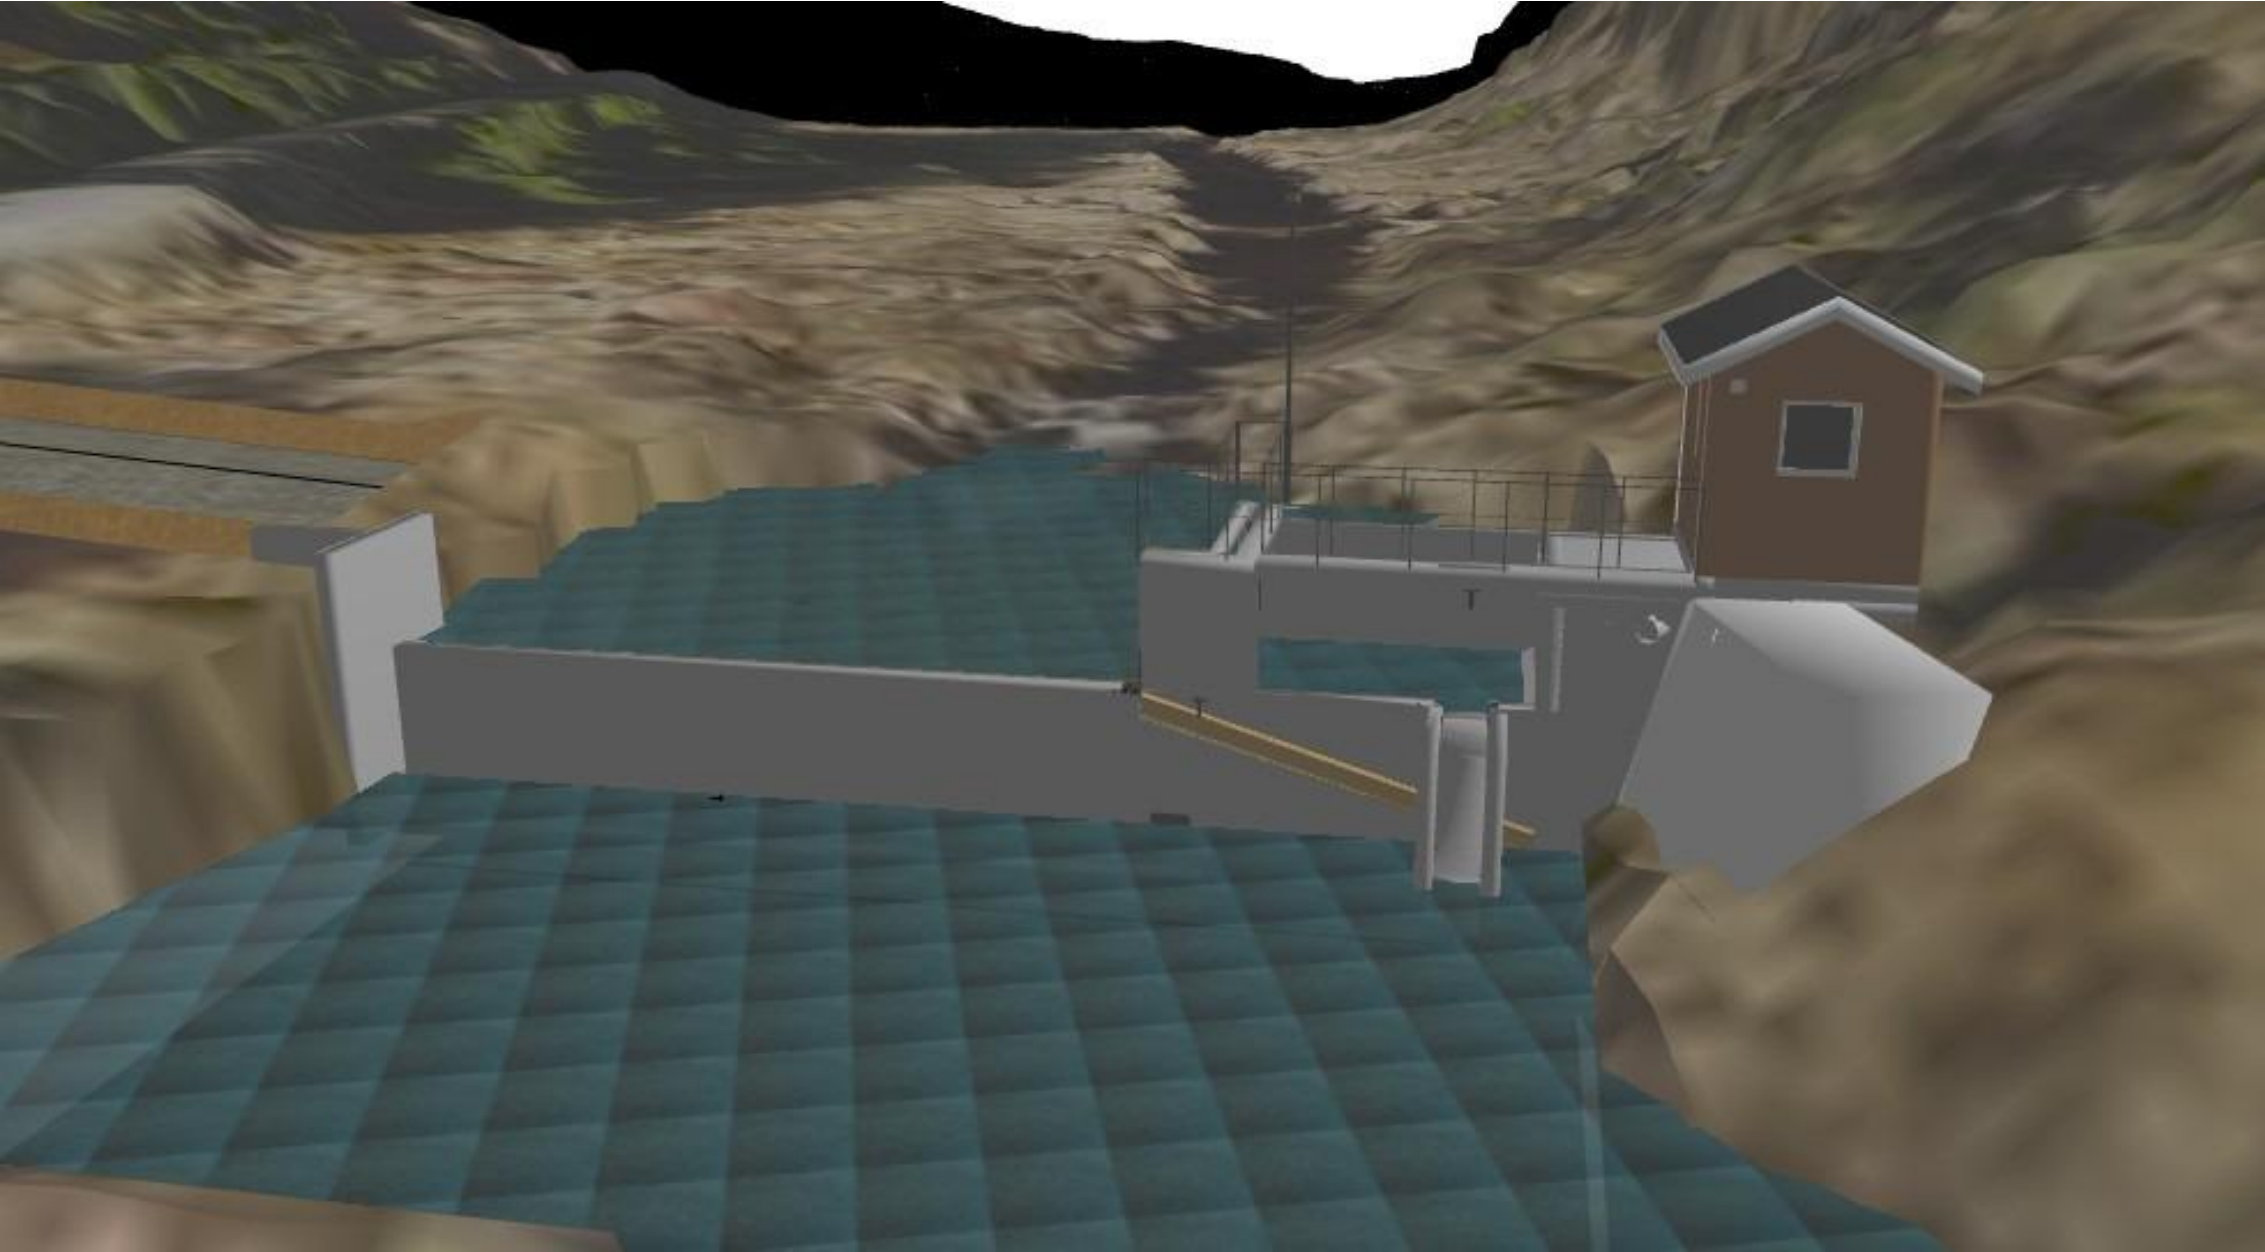


Tegningsnr.: A10-5			Revisjon nr.: 5	
Type tegning: Inntak i terreng				
4	10.02.2026	Endret ålevandring	JOV	JGR
3	15.01.2026	Ny åpeløsning	JOV	JGR
2	10.09.2025	Justeringer	JOV	JGR
1	14.08.2025	1 utkast	JOV	JGR
Index	Dato	Beskrivelse	Sign	Kontr.
Lokalisering:				
Prosjekteringsgruppen:				
☒ ARK : Njord vannkraft AS ☐ RIB : ☐ RIE : ☐				
Fase Detaljplan				
Prosjekt: Lastad kraftverk			Godkjent:	
			Kontroll prosjekt	
			Sign.: JOV	Kontroll: JGR
			Filnavn: Lastad inntak_rev4.pln	
Tiltakshaver: Lastad kraft AS			Dato: 10.02.2026	
			Målestokk: A3,	
			Kontroll utførende	
			Sign.:	Kontroll:
Prosjektnr.:		Tegningsnr.: A10-5	Prosjektnr. for prosjekterende/lev	
Type tegning: Inntak i terreng				

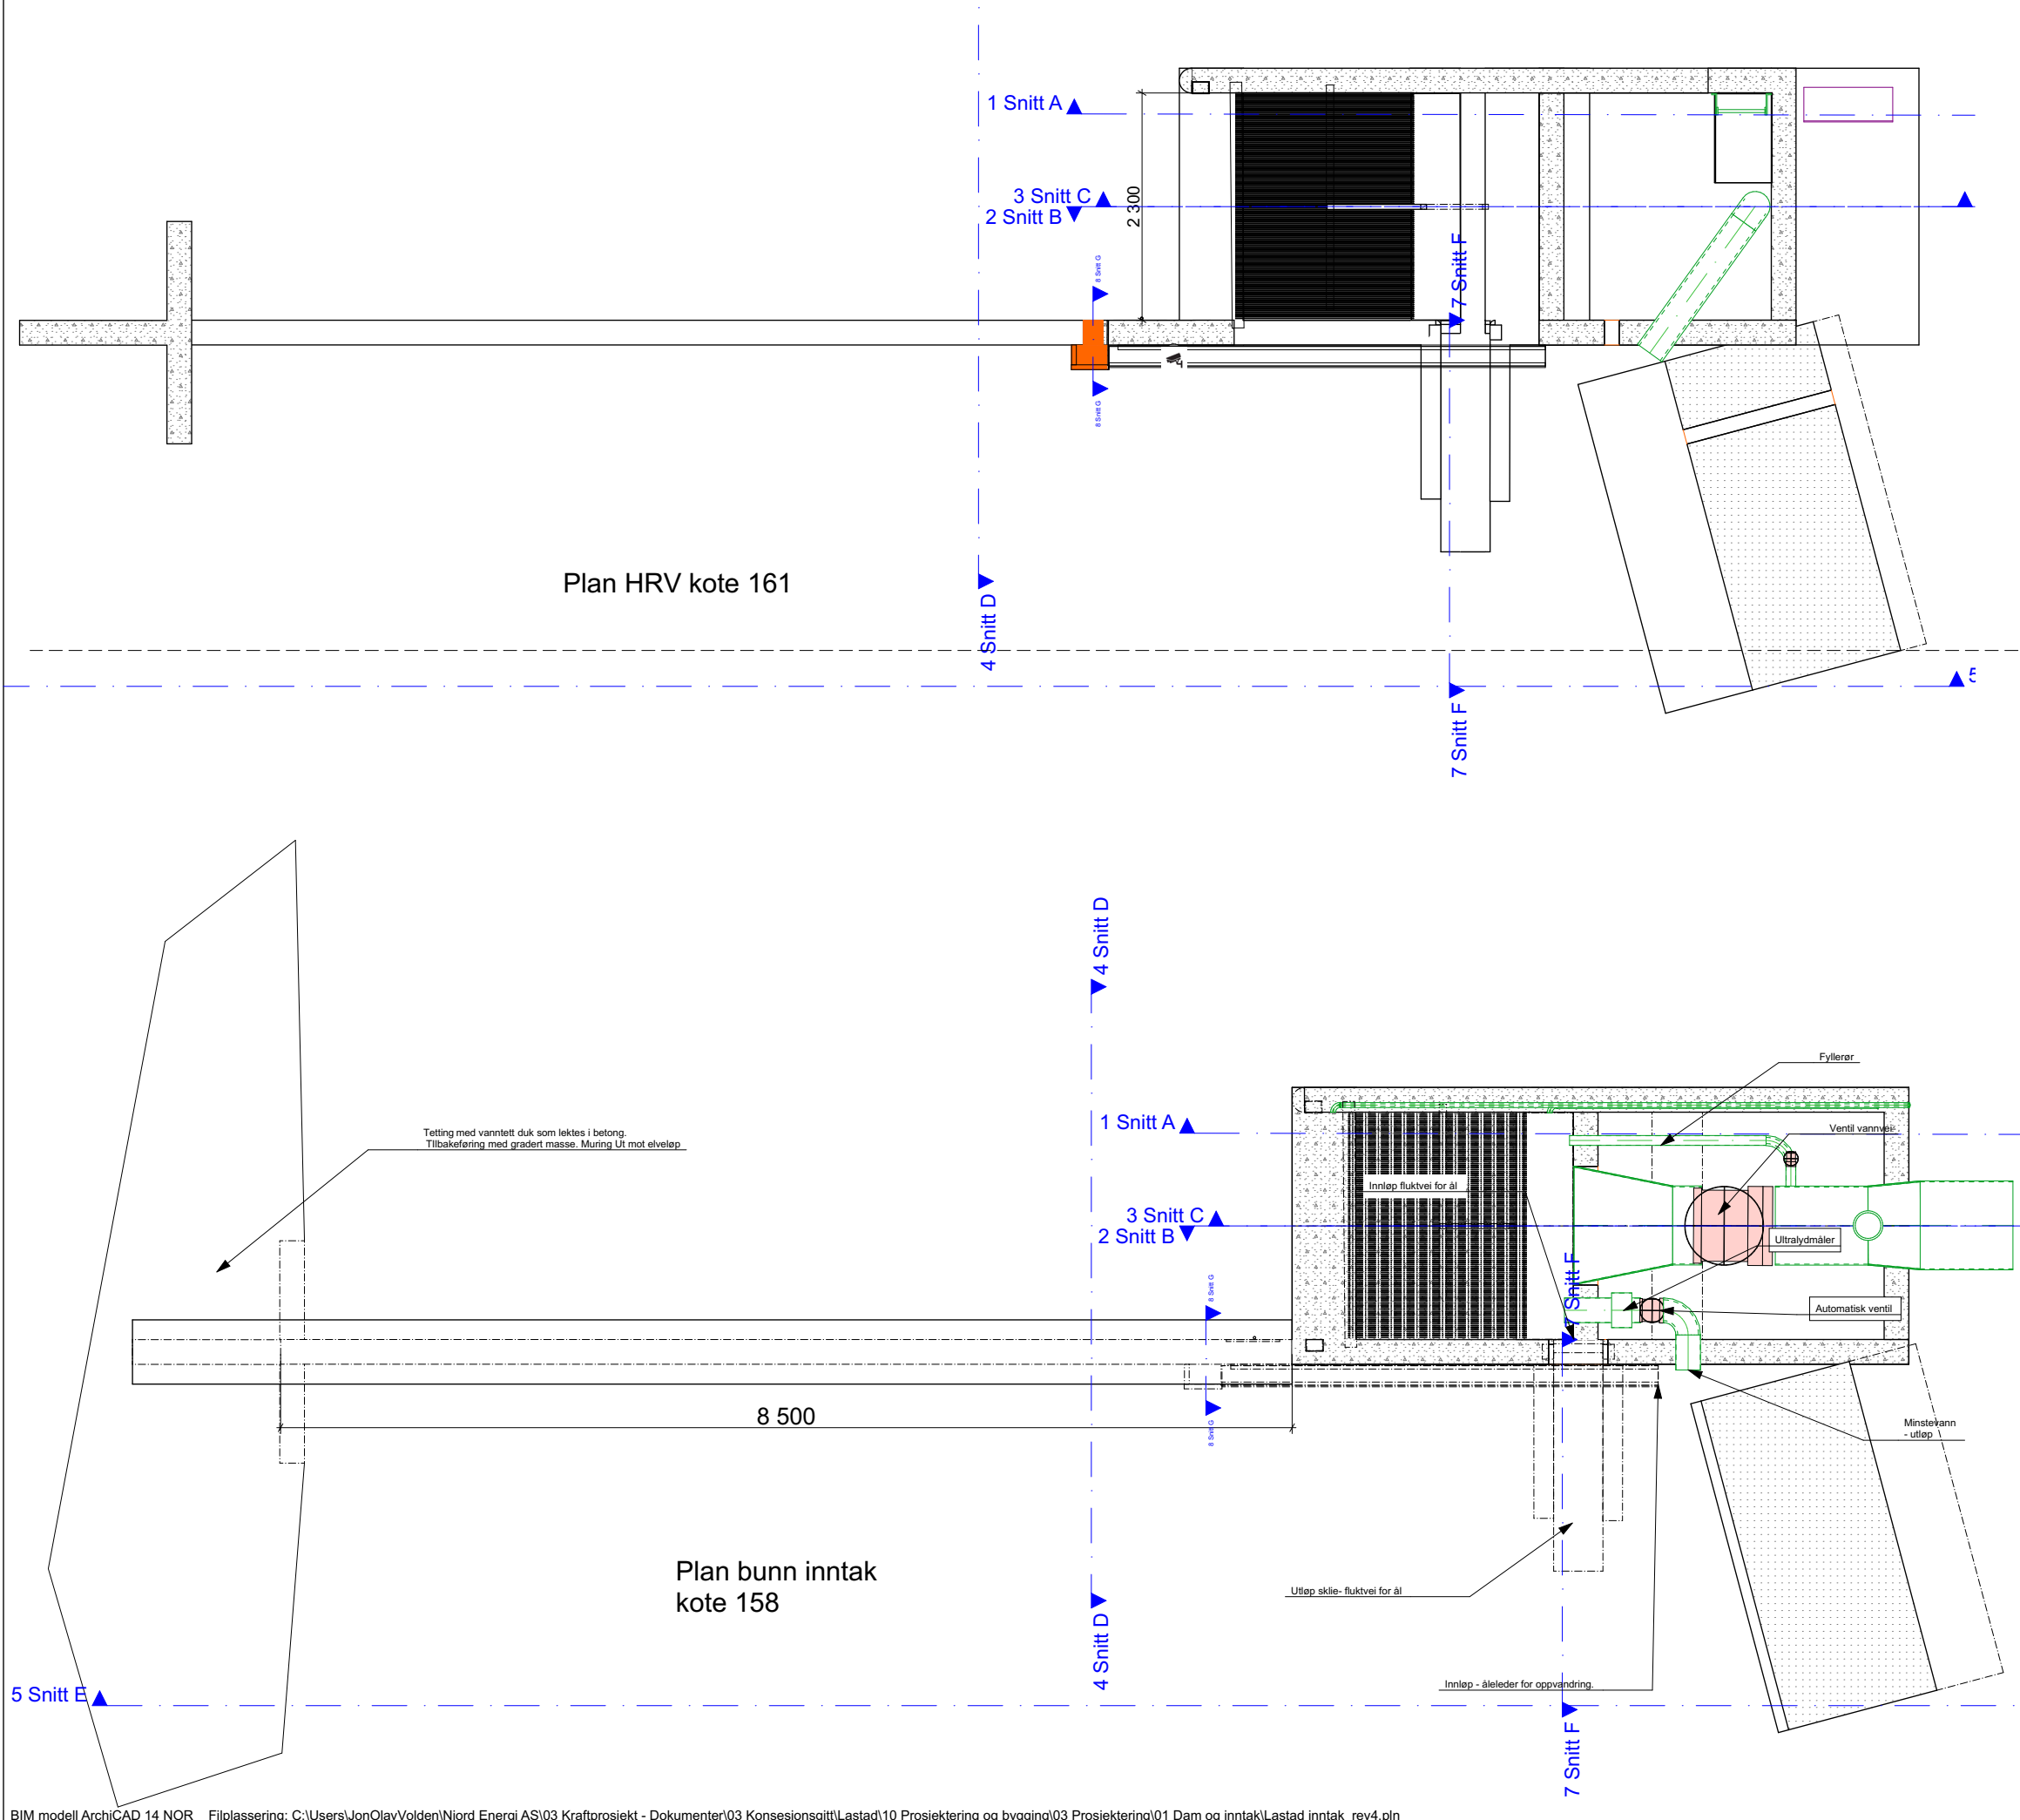


Tegningsnr.: A20-1			Revisjon nr.: 5	
Type tegning: Plan inntak kote 161 og 158				
4	10.02.2026	Endret ålevandring	JOV	JGR
3	15.01.2026	Ny åpeløsning	JOV	JGR
2	10.09.2025	Justeringer	JOV	JGR
1	14.08.2025	1 utkast	JOV	JGR
Index	Dato	Beskrivelse	Sign	Kontr.
Lokalisering:				
Prosjekteringsgruppen:				
ARK : Njord vannkraft AS				
RIB :				
RIE :				
Fase				
Detaljplan				
Prosjekt: Lastad kraftverk			Godkjent:	
			Kontroll prosjekt	
			Sign.: JOV	Kontroll: JGR
			Filnavn: Lastad inntak_rev4.pln	
Tiltakshaver: Lastad kraft AS			Dato: 10.02.2026	
			Målestokk: A3, 1:66,67	
			Kontroll utførende	
			Sign.:	Kontroll:
Prosjektnr.:		Tegningsnr.: A20-1	Prosjektnr. for prosjekterende/lev	
Type tegning: Plan inntak kote 161 og 158				



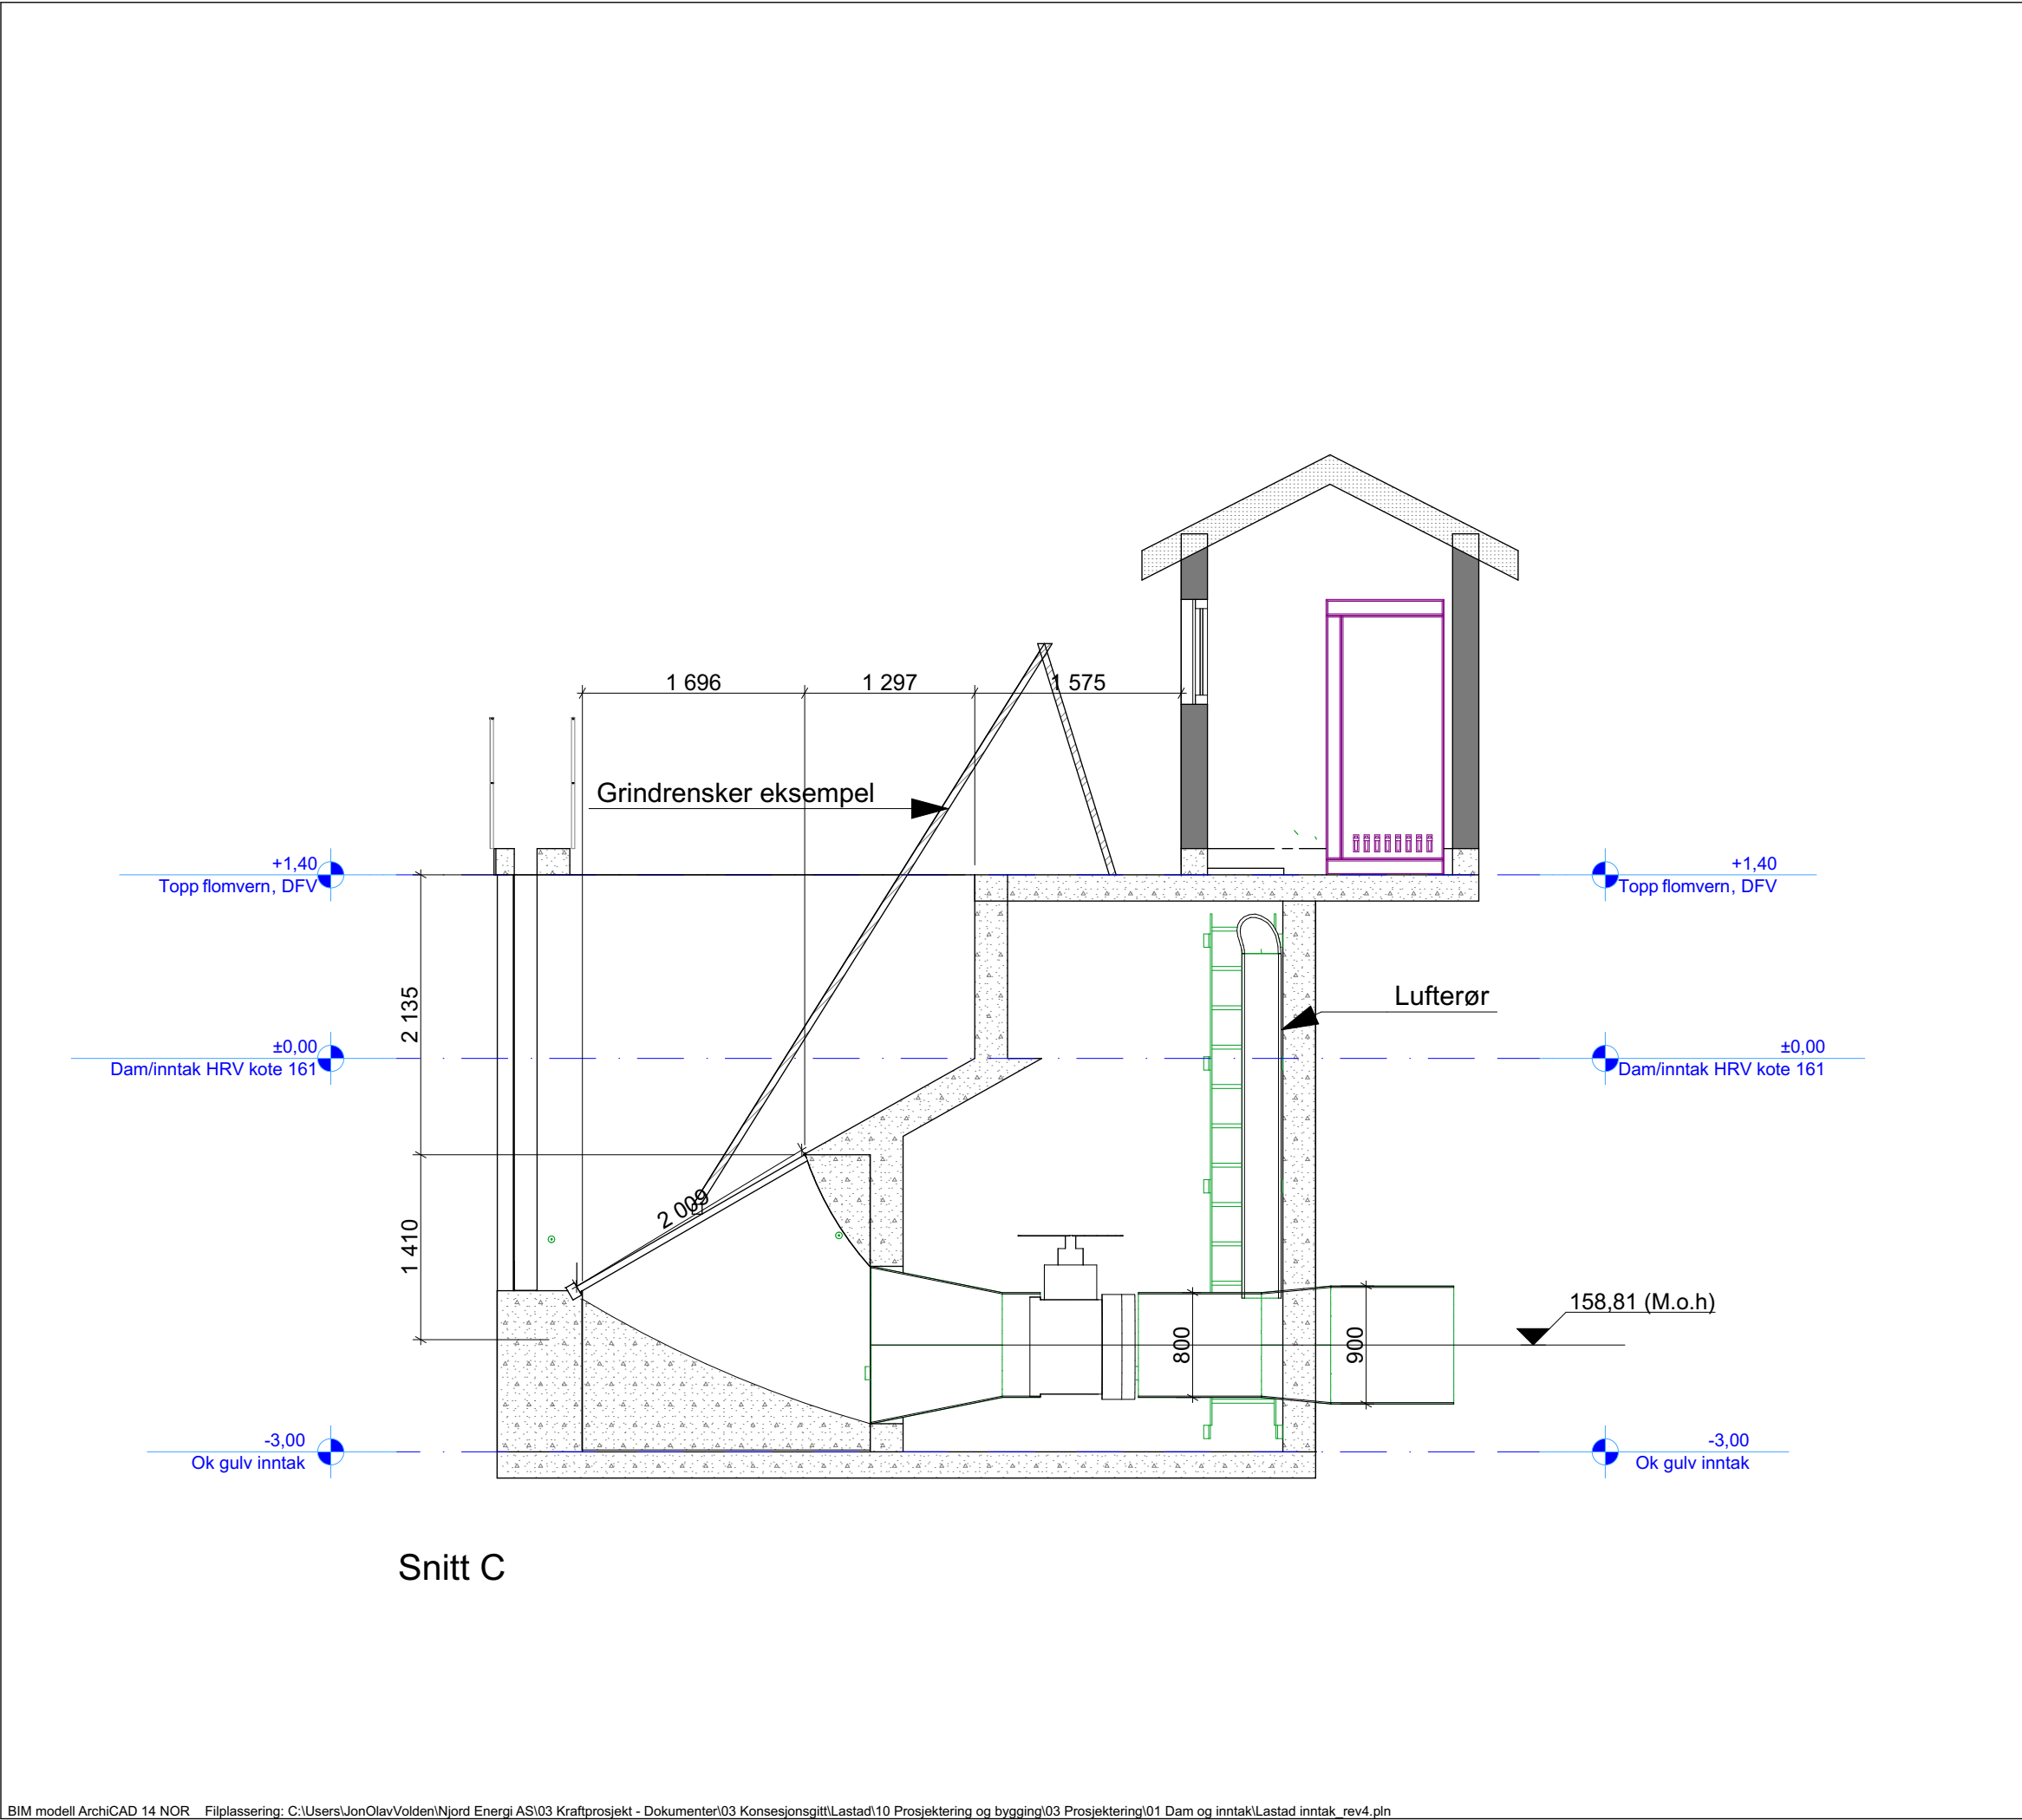



Snitt C

Tegningsnr.: A30-2			Revisjon nr.: 5	
Type tegning: Snitt C				
4	10.02.2026	Endret ålevandring	JOV	JGR
3	15.01.2026	Ny åpeløsning	JOV	JGR
2	10.09.2025	Justeringer	JOV	JGR
1	14.08.2025	1 utkast	JOV	JGR
Index	Dato	Beskrivelse	Sign	Kontr.
Lokalisering:				
Prosjekteringsgruppen:				
ARK : Njord vannkraft AS RIB : RIE :				
Fase				
Detaljplan				
Prosjekt: Lastad kraftverk			Godkjent:	
			Kontroll prosjekt	
			Sign.: JOV	Kontroll: JGR
			Filnavn: Lastad inntak_rev4.pln	
Tiltakshaver: Lastad kraft AS			Dato: 10.02.2026	
			Målestokk: A3, 1:100, 1:50	
			Kontroll utførende	
			Sign.:	Kontroll:
Prosjektnr.:		Tegningsnr.: A30-2	Prosjektnr. for prosjekterende/lev	
Type tegning: Snitt C				

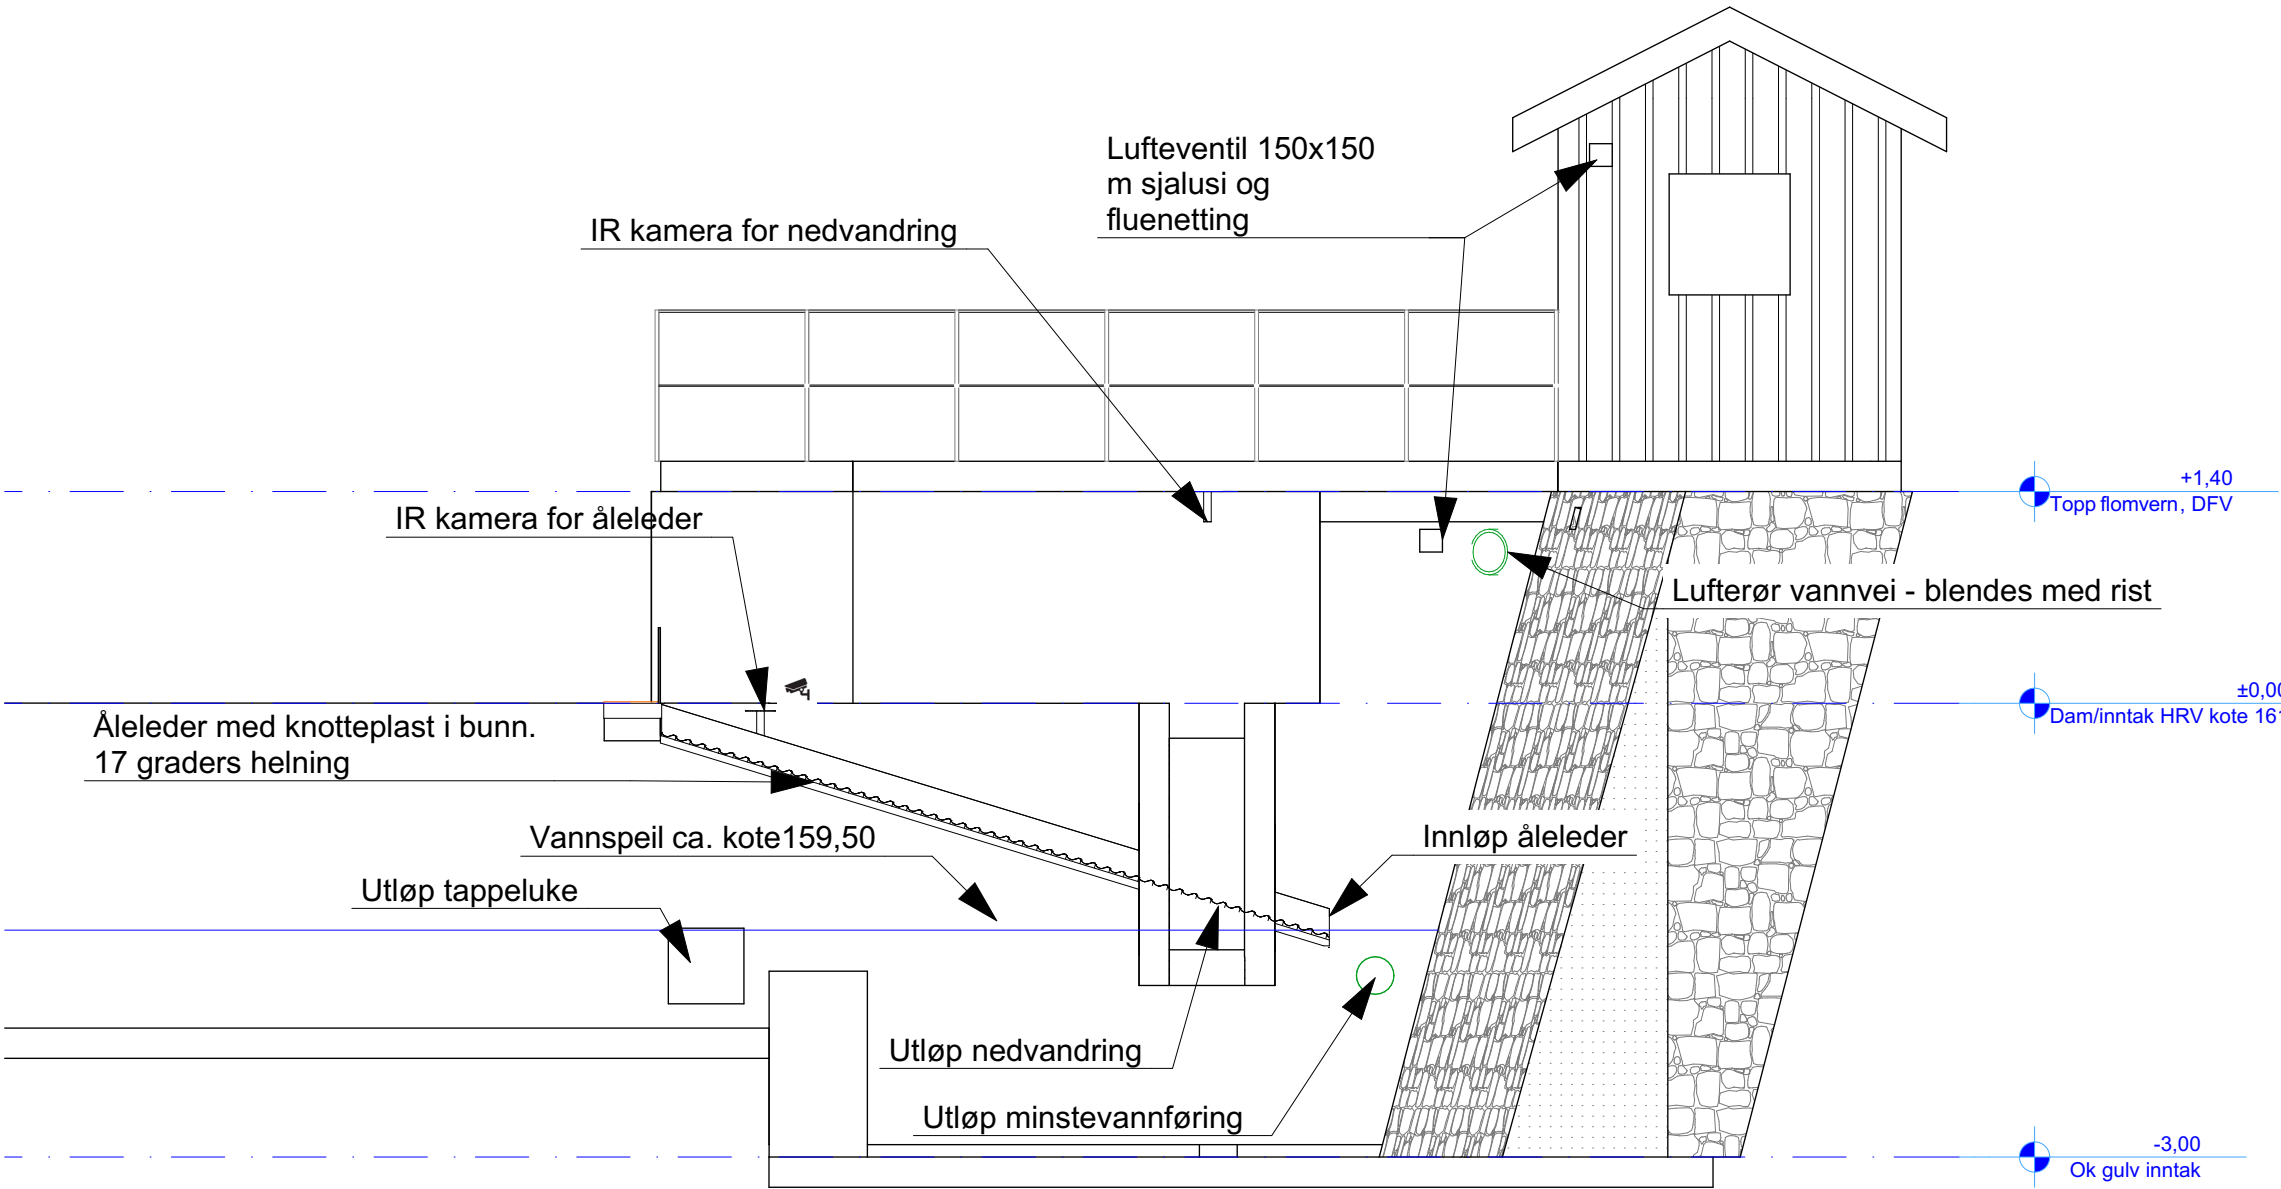


Snitt E


Tegningsnr.: A30-3			Revisjon nr.: 5	
Type tegning: Snitt E				
4	10.02.2026	Endret ålevandring	JOV	JGR
3	15.01.2026	Ny åpeløsning	JOV	JGR
2	10.09.2025	Justeringer	JOV	JGR
1	14.08.2025	1 utkast	JOV	JGR
Index	Dato	Beskrivelse	Sign	Kontr.
Lokalisering:				
Prosjekteringsgruppen:				
ARK : Njord vannkraft AS RIB : RIE :				
Fase				
Detaljplan				
Prosjekt: Lastad kraftverk			Godkjent:	
			Kontroll prosjekt	
			Sign.: JOV	Kontroll: JGR
			Filnavn: Lastad inntak_rev4.pln	
Tiltakshaver: Lastad kraft AS			Dato: 10.02.2026	
			Målestokk: A3, 1:50, 1:100	
			Kontroll utførende	
			Sign.:	Kontroll:
Prosjektnr.:		Tegningsnr.: A30-3	Prosjektnr. for prosjekterende/lev	
Type tegning: Snitt E				

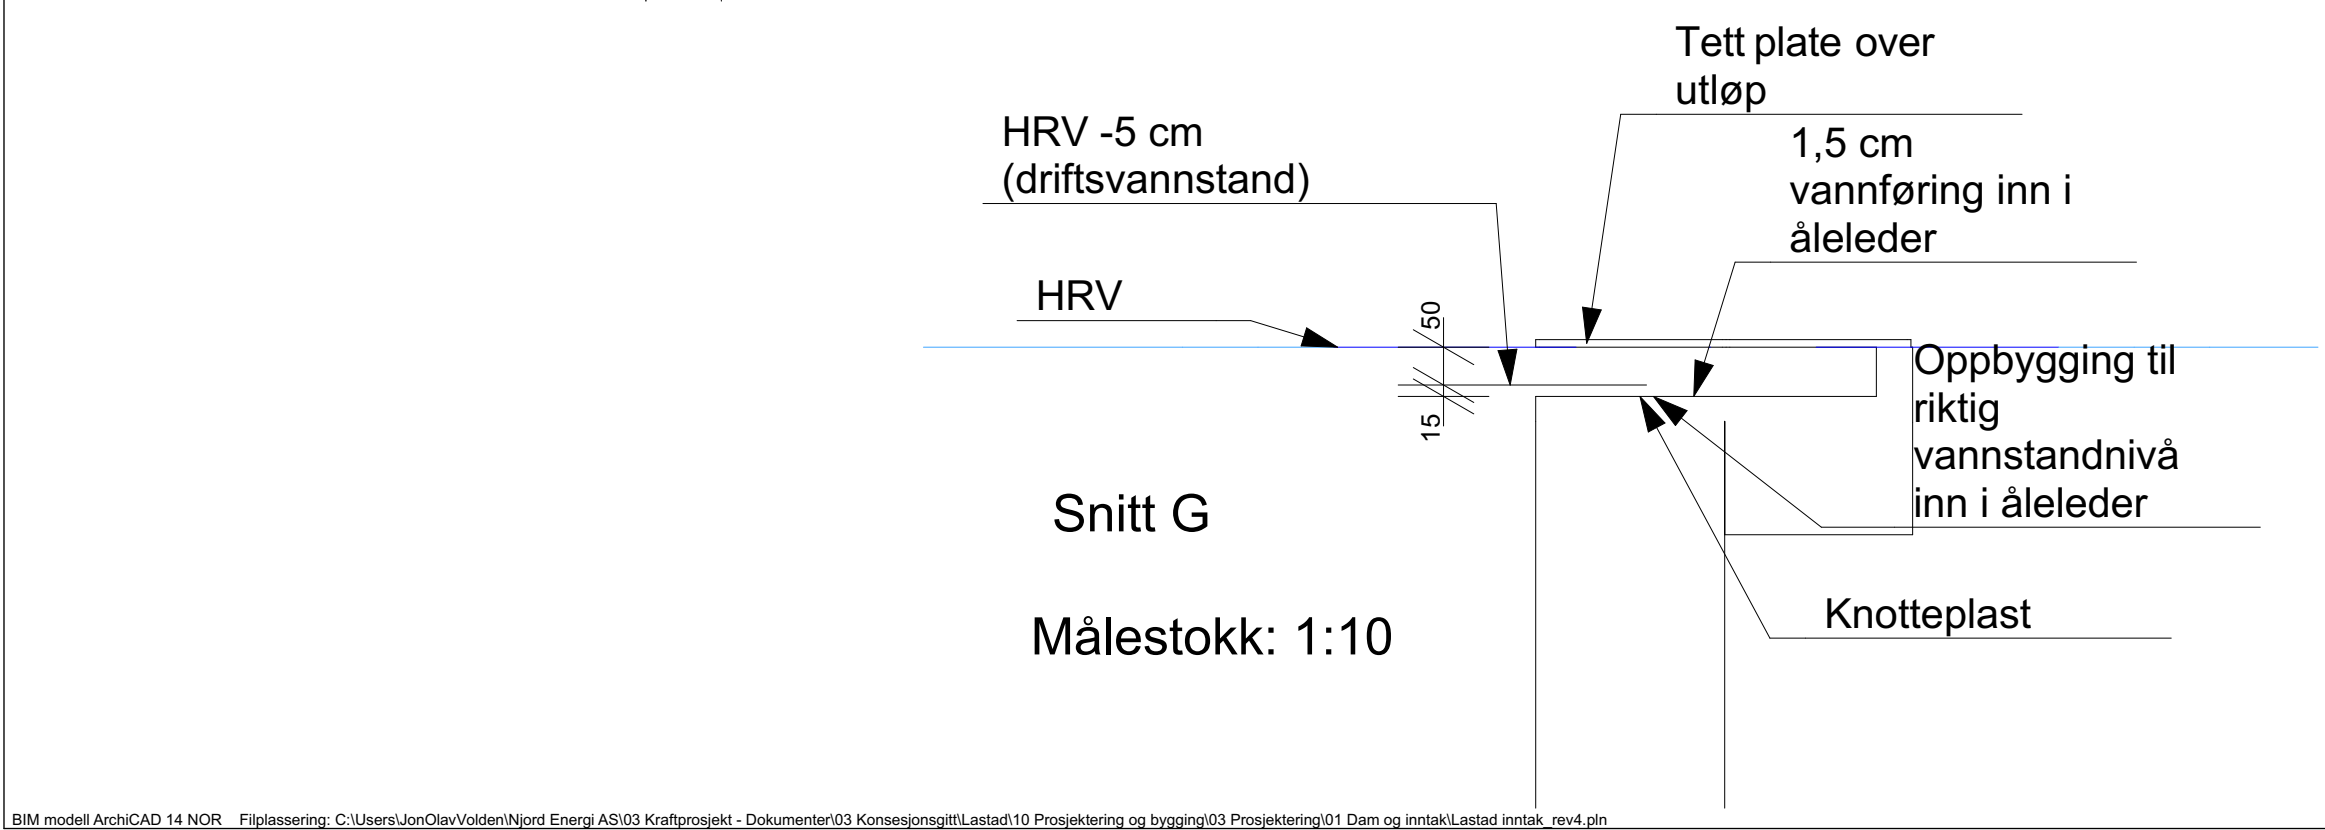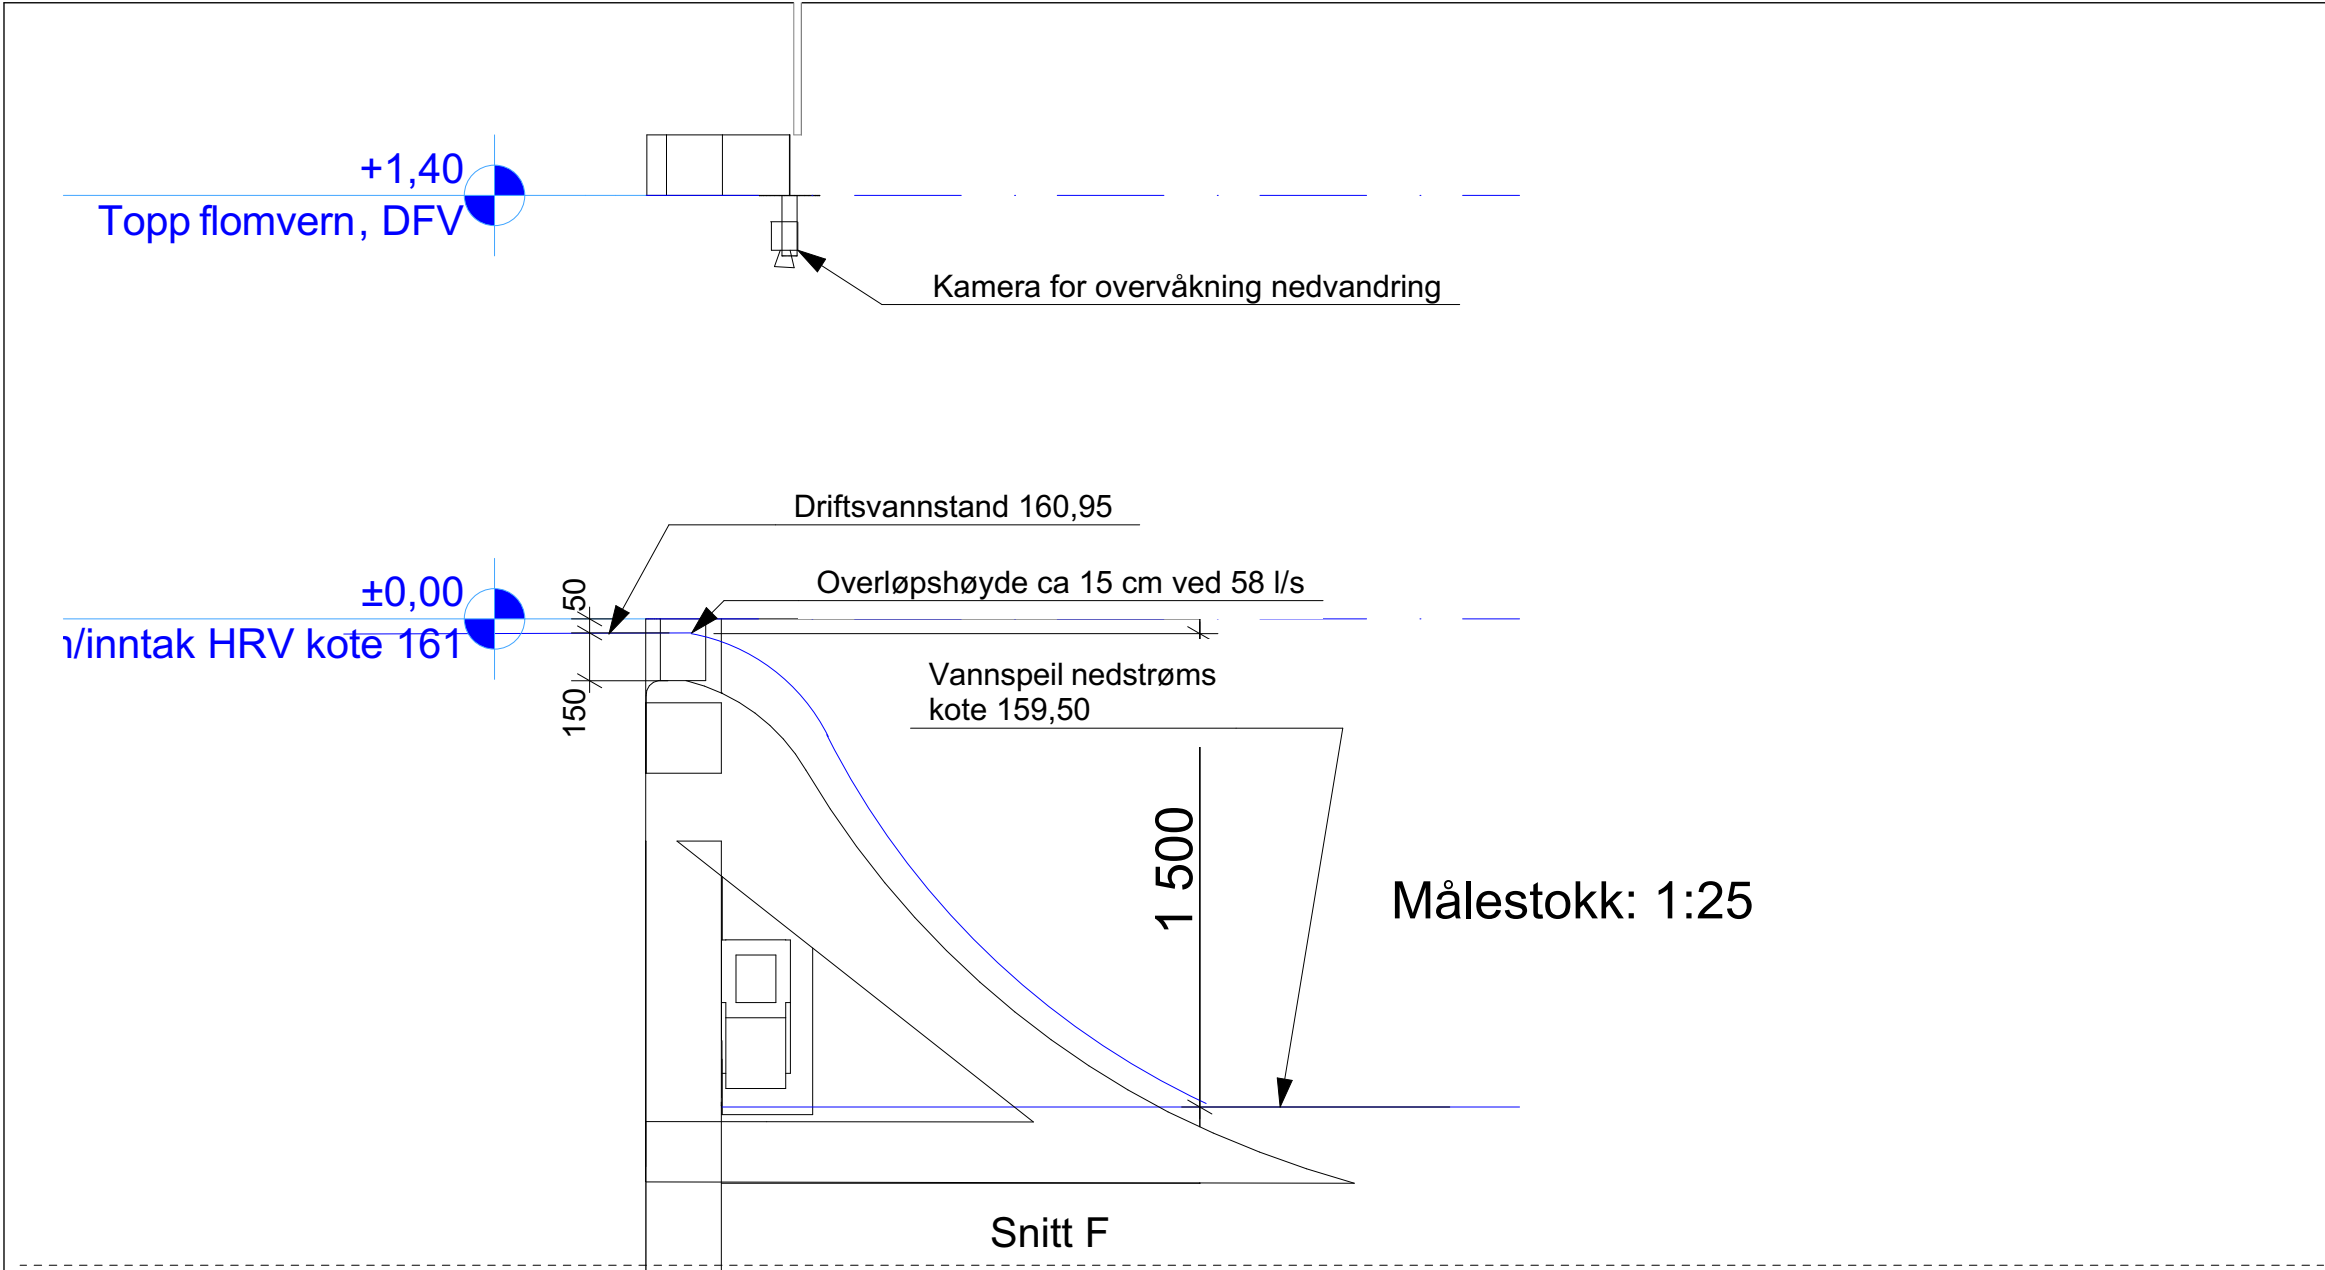

Tegningsnr.: A30-4			Revisjon nr.: 5	
Type tegning: Snitt F og G				
4	10.02.2026	Endret ålevandring	JOV	JGR
3	15.01.2026	Ny åpeløsning	JOV	JGR
2	10.09.2025	Justeringer	JOV	JGR
1	14.08.2025	1 utkast	JOV	JGR
Index	Dato	Beskrivelse	Sign	Kontr.
Lokalisering:				
Prosjekteringsgruppen:				
☒ ARK : Njord vannkraft AS ☐ RIB : ☐ RIE : ☐				
Fase				
Detaljplan				
Prosjekt: Lastad kraftverk			Godkjent:	
			Kontroll prosjekt	
			Sign.: JOV	Kontroll: JGR
			Filnavn: Lastad inntak_rev4.pln	
Tiltakshaver: Lastad kraft AS			Dato: 10.02.2026	
			Målestokk: A3, 1:25, 1:50, 1:10	
			Kontroll utførende	
			Sign.:	Kontroll:
Prosjektnr.:		Tegningsnr.: A30-4	Prosjektnr. for prosjekterende/lev	
Type tegning: Snitt F og G				

Fasade nord

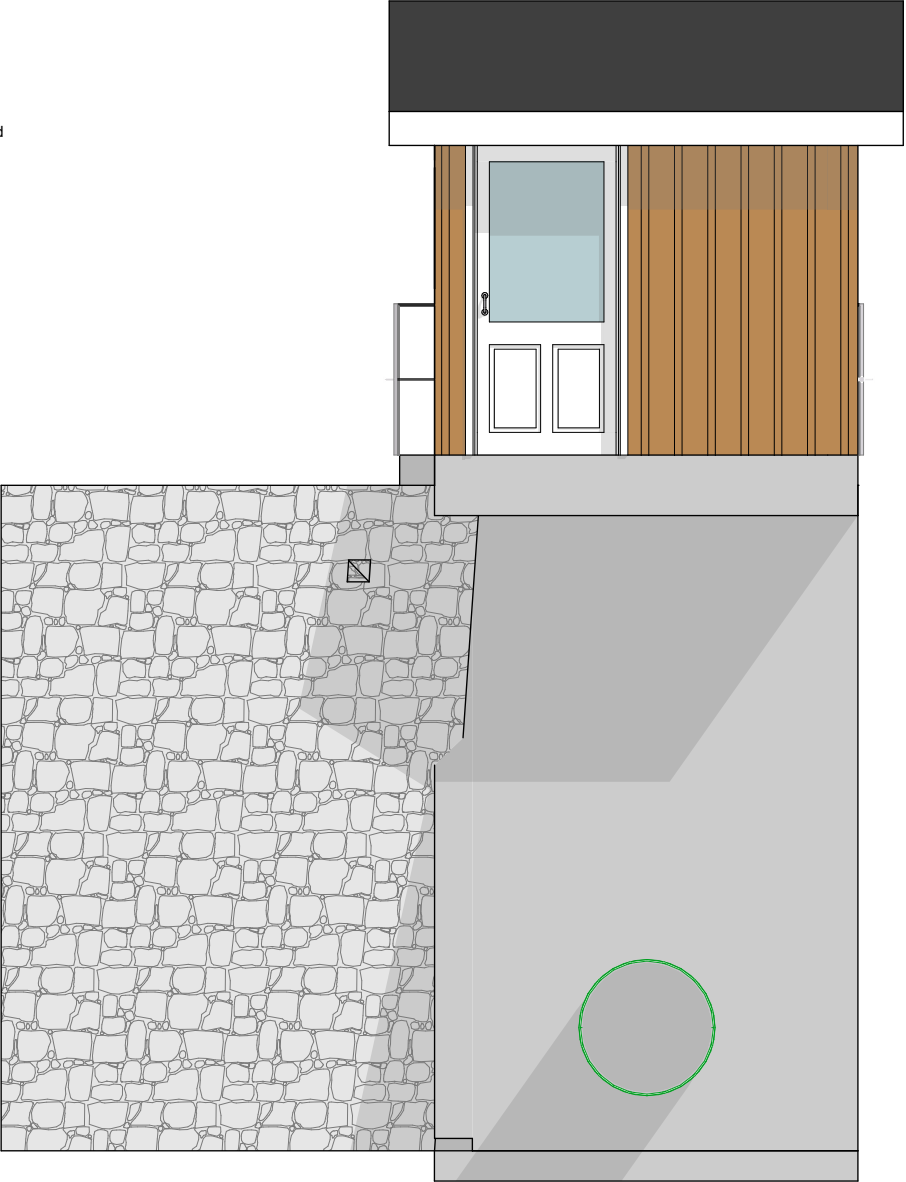

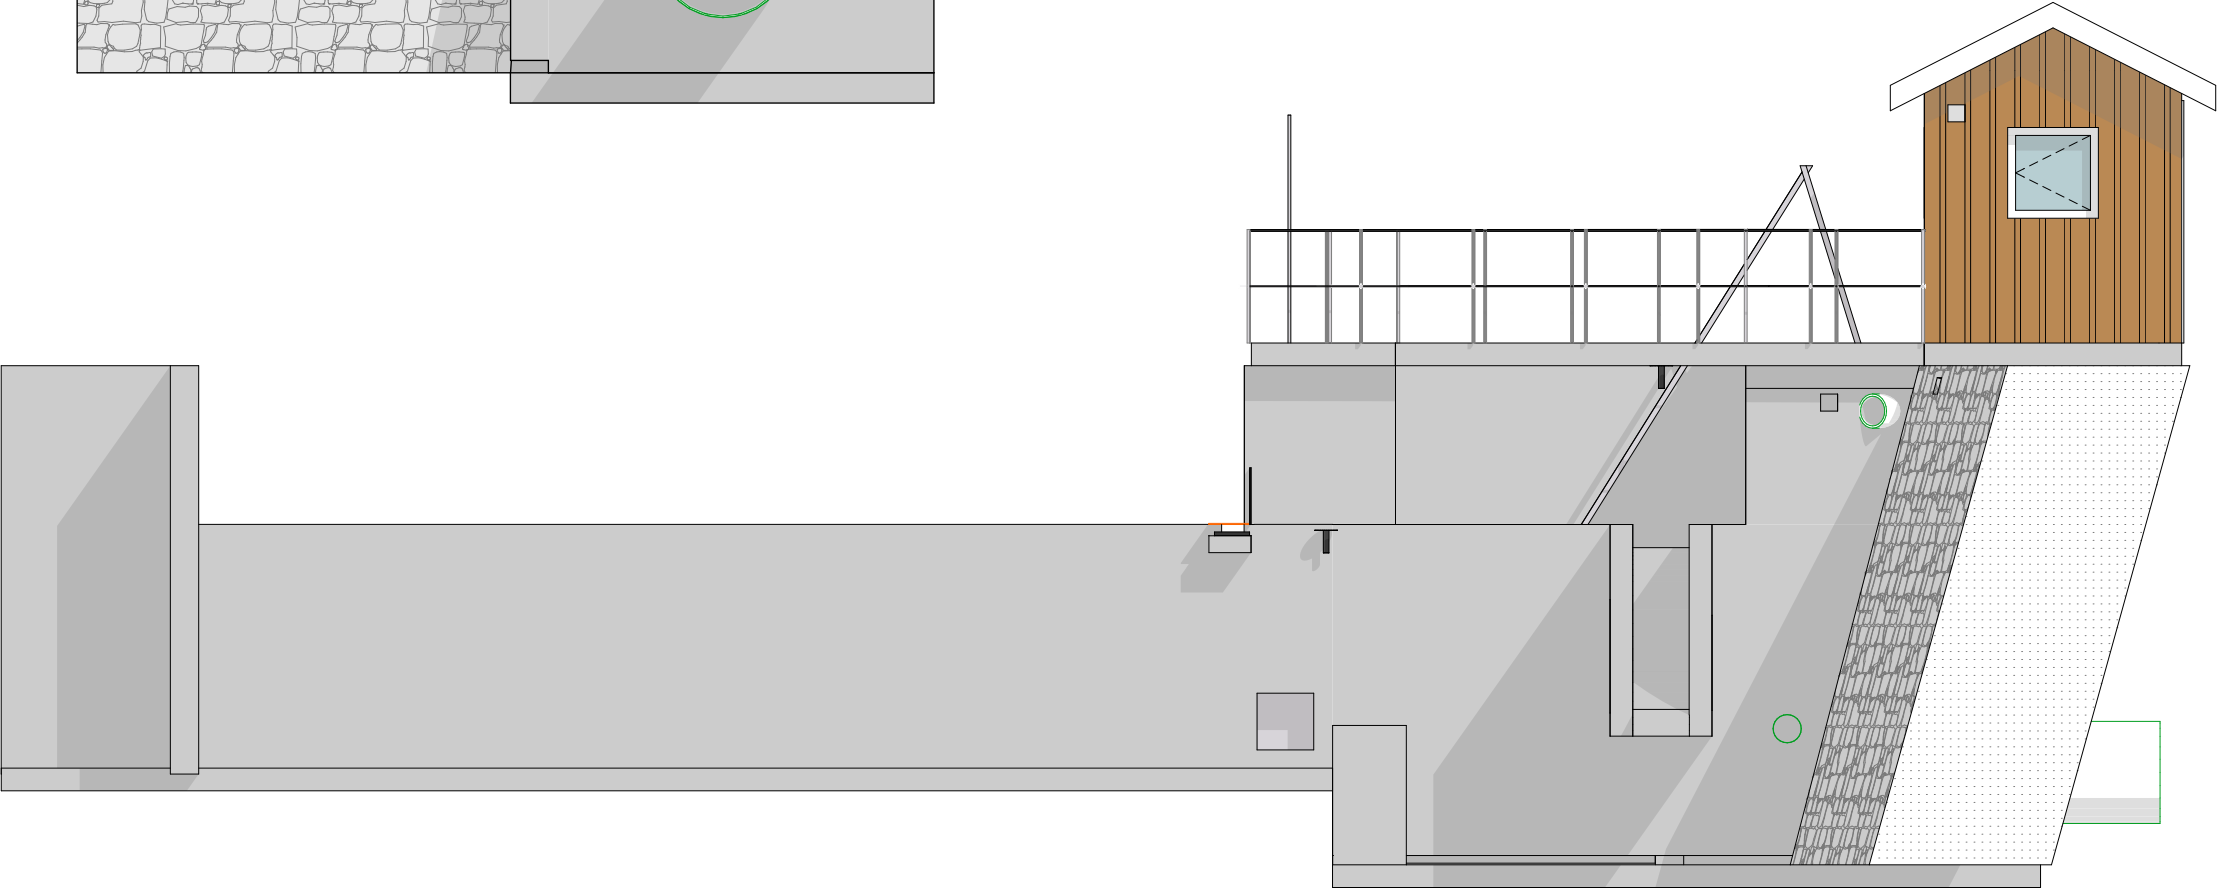

1:66,67 Fasade Øst

BIM modell ArchiCAD 14 NOR Filplassering: C:\Users\JonOlavVolden\Njord Energi AS\03 Kraftprosjekt - Dokumenter\03 Konsesjonsgitt\Lastad\10 Prosjektering og bygging\03 Prosjektering\01 Dam og inntak\Lastad inntak_rev4.pln

Tegningsnr.:
A40-1

Revisjon nr.: 5

Type tegning:
Fasade Nord og Øst

4	10.02.2026	Endret ålevandring	JOV	JGR
3	15.01.2026	Ny åpeløsning	JOV	JGR
2	10.09.2025	Justeringer	JOV	JGR
1	14.08.2025	1 utkast	JOV	JGR
Index	Dato	Beskrivelse	Sign	Kontr.

Lokalisering:

Prosjekteringsgruppen:

ARK : Njord vannkraft AS

RIB :

RIE :

Fase
Detaljplan

Prosjekt:
Lastad kraftverk

Godkjent:

Kontroll prosjekt

Sign.: JOV

Kontroll: JGR

Filnavn:
Lastad inntak_rev4.pln

Tiltakshaver:
Lastad kraft AS

Dato:
10.02.2026

Målestokk:
A3, 1:66,67, 1:50

Kontroll utførende

Sign.:


Kontroll:

Prosjektnr.:

Tegningsnr.:
A40-1

Prosjektnr. for
prosjekterende/lev

Type tegning:
Fasade Nord og Øst

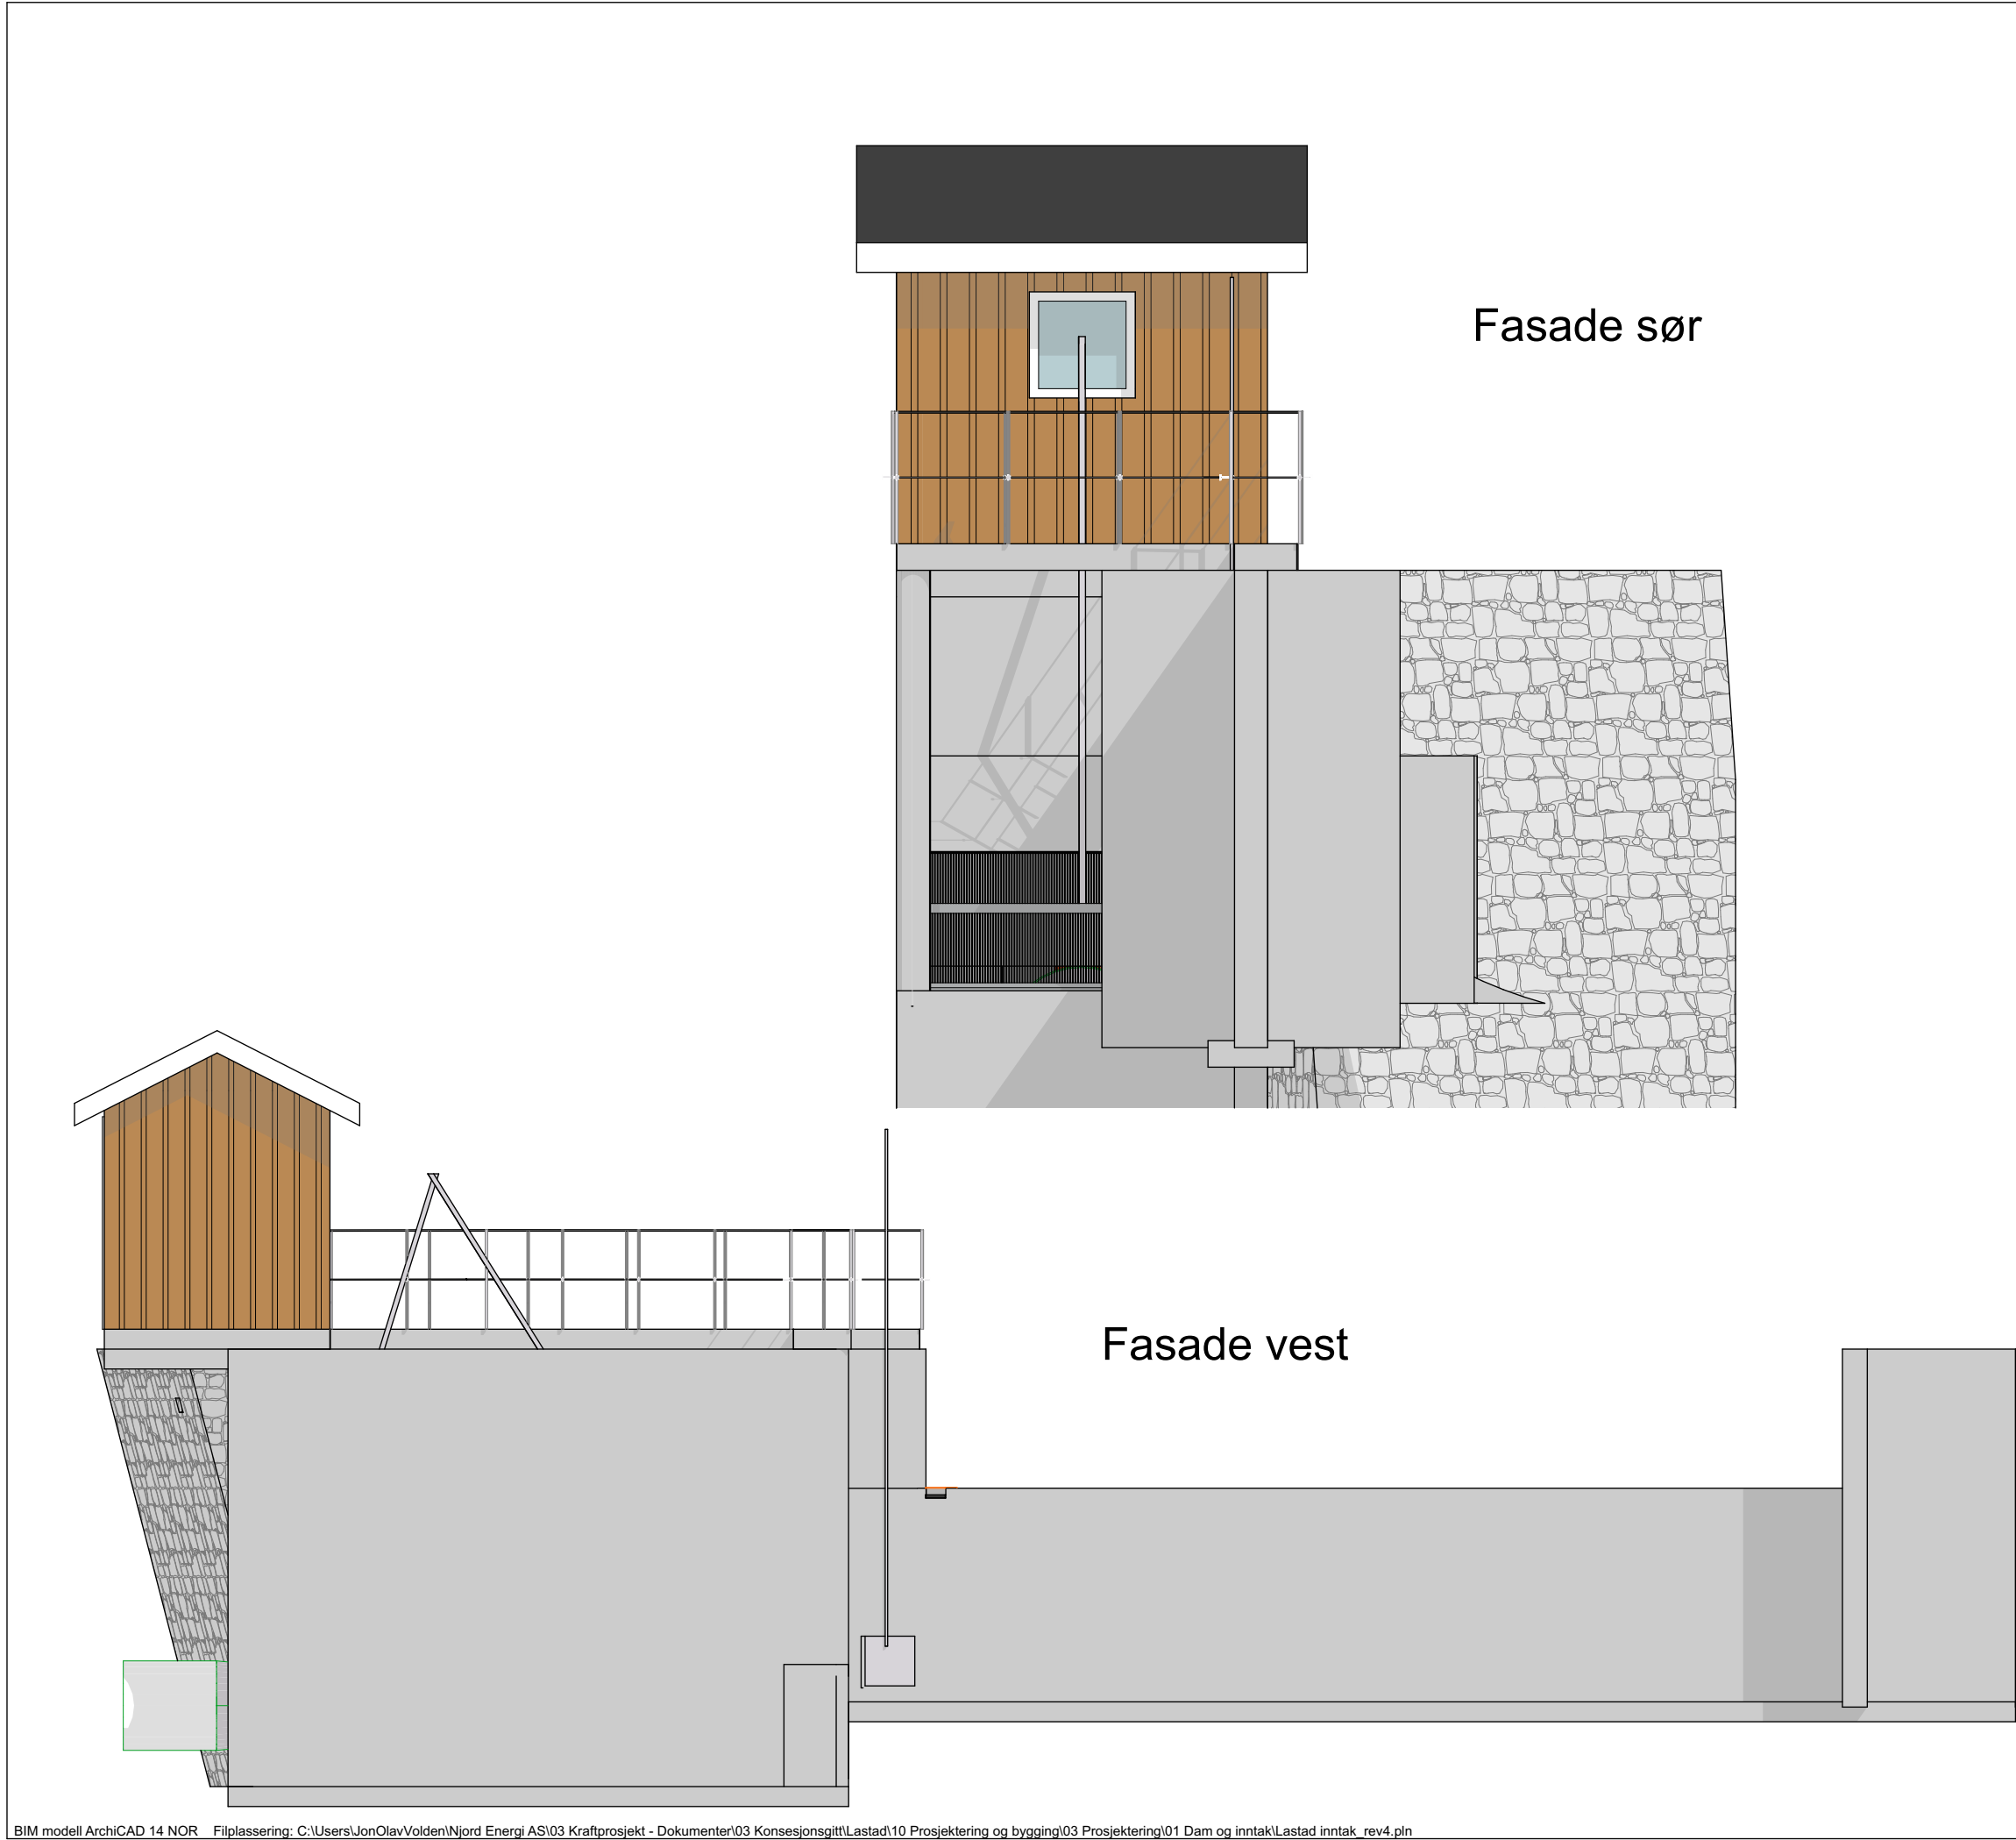

Tegningsnr.: A40-2			Revisjon nr.: 5	
Type tegning: Fasade Sør og vest				
4	10.02.2026	Endret ålevandring	JOV	JGR
3	15.01.2026	Ny åpelesning	JOV	JGR
2	10.09.2025	Justeringer	JOV	JGR
1	14.08.2025	1 utkast	JOV	JGR
Index	Dato	Beskrivelse	Sign	Kontr.
Lokalisering:				
Prosjekteringsgruppen:				
ARK : Njord vannkraft AS RIB : RIE :				
Fase				
Detaljplan				
Prosjekt: Lastad kraftverk			Godkjent:	
			Kontroll prosjekt	
			Sign.: JOV	Kontroll: JGR
			Filnavn: Lastad inntak_rev4.pln	
Tiltakshaver: Lastad kraft AS			Dato: 10.02.2026	
			Målestokk: A3, 1:50, 1:66,67	
			Kontroll utførende	
			Sign.:	Kontroll:
Prosjektnr.:		Tegningsnr.: A40-2	Prosjektnr. for prosjekterende/lev	
Type tegning: Fasade Sør og vest				

Tegningsliste Skisse/Forprosjekt										
Tegn.nr.	Tegningstype	Mål	Ark str.	Med på utskrift	Tegn.dato	Rev.	Rev.dato	Beskrivelse	Sign.	Kontr. av
	Tegningsliste Forprosjekt	1:1	210 / 297	☒						
A10-1	DAM / INNTAK - Perspektiv	1:142, 86	420 / 297	☒						
A10-2	Dam- inntak ålepassasje	1:142, 86	420 / 297	☒						
A10-3	Inntak	1:100	420 / 297	☒						
A10-4	varegrind og rømningsvei for ål	1:142, 86	420 / 297	☒						
A10-5	Inntak i terreng		420 / 297	☒						
A20-1	Plan inntak kote 161 og 158	1:66,6 7	420 / 297	☒						
A30-1	Snitt B	1:25	594 / 420	☒						
A30-2	Snitt C	1:100, 1:50	420 / 297	☒						
A30-3	Snitt E	1:50, 1:100	420 / 297	☒						
A30-4	Snitt F og G	1:25, 1:50, 1:66,6	420 / 297	☒						
A40-1	Fasade Nord og Øst	7, 1:50,	420 / 297	☒						
A40-2	Fasade Sør og vest	1:66,6 7	420 / 297	☒						

Skjema / Detalj: Tegningsliste Forprosjekt Lastad kraftverk	Korrigert dato:	Tegner:	Kontroll	Målestokk:		Tegningsnr.:
	Tegnet dato: 10.02.2026	Tegner Tegner	Prosjektnr.: Prosjektnr.	Mål: 1:1		