


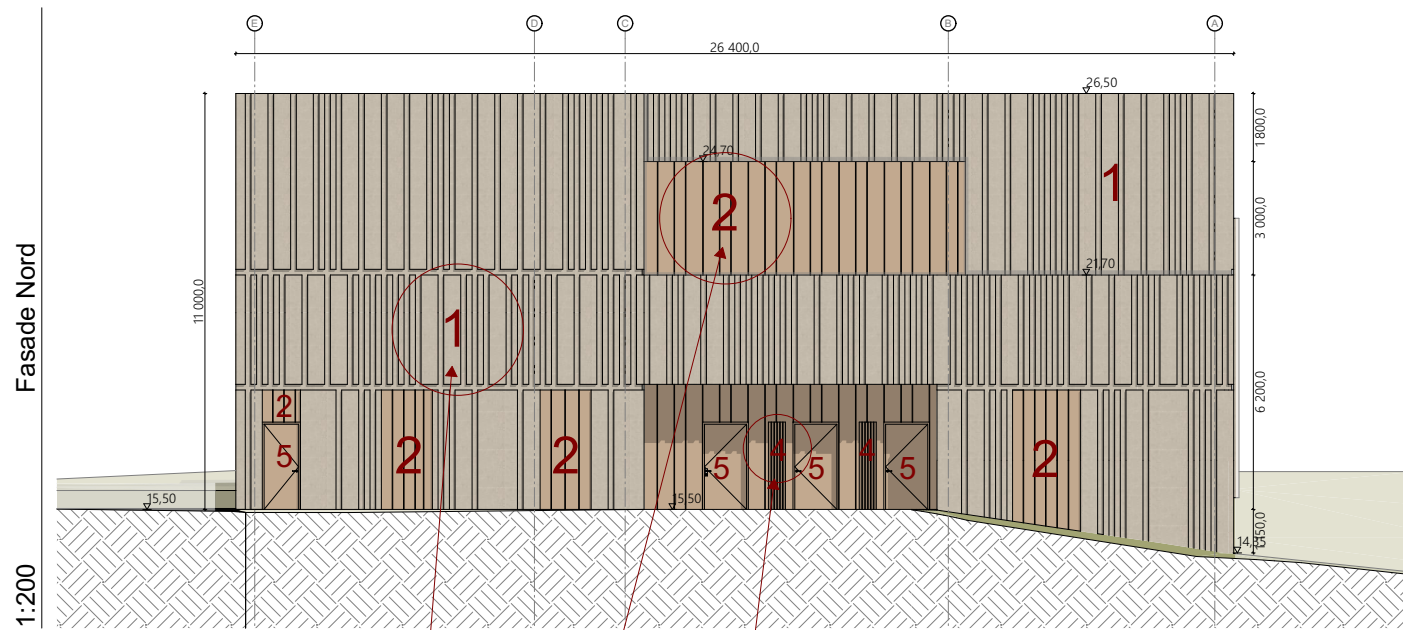

1

Betong med relieff

se fasade vest og øst for mer detaljer

4

Lufterister

Lufterister males i mest mulig lik farge som ytterveggen de står i.
Farge fra RAL Design eller RAL Effect.
Farge settes av ARK

Mengder

Totalt fasadeareal = ca. 1730 m²

Fordelt følgende:

Eksponert betong - ca. 1200 m²

Platekledning - ca. 165 m²

Bjelkestengsel - ca. 345 m²

2

Platekledning

se fasade vest og øst for mer detaljer


5

Dører og vinduer



Dører, porter og vinduer males i mest mulig lik farge som ytterveggen de står i.
Farge fra RAL Design eller RAL Effect.
Farge settes av ARK

Detalj eksponert betong - plasstøpt

(Alternativt betongsadwich-elementer med tilsvarende relieff-uttrykk i betongen)

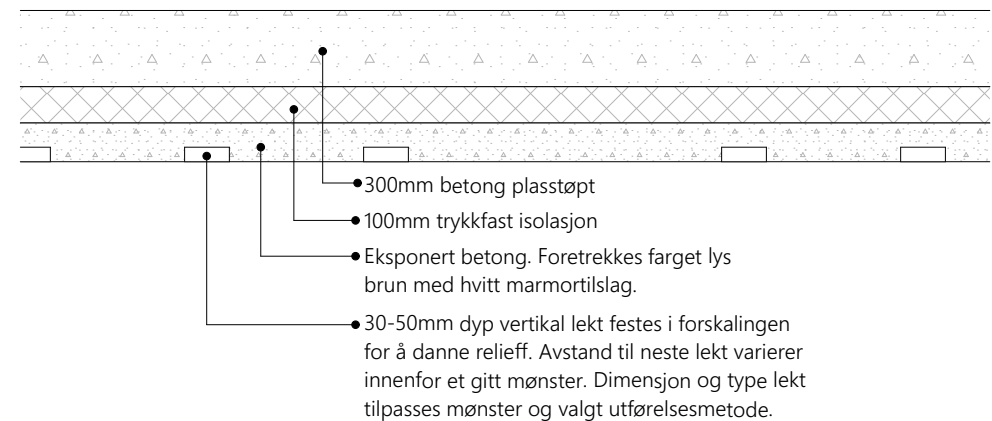

Detalj platekledning

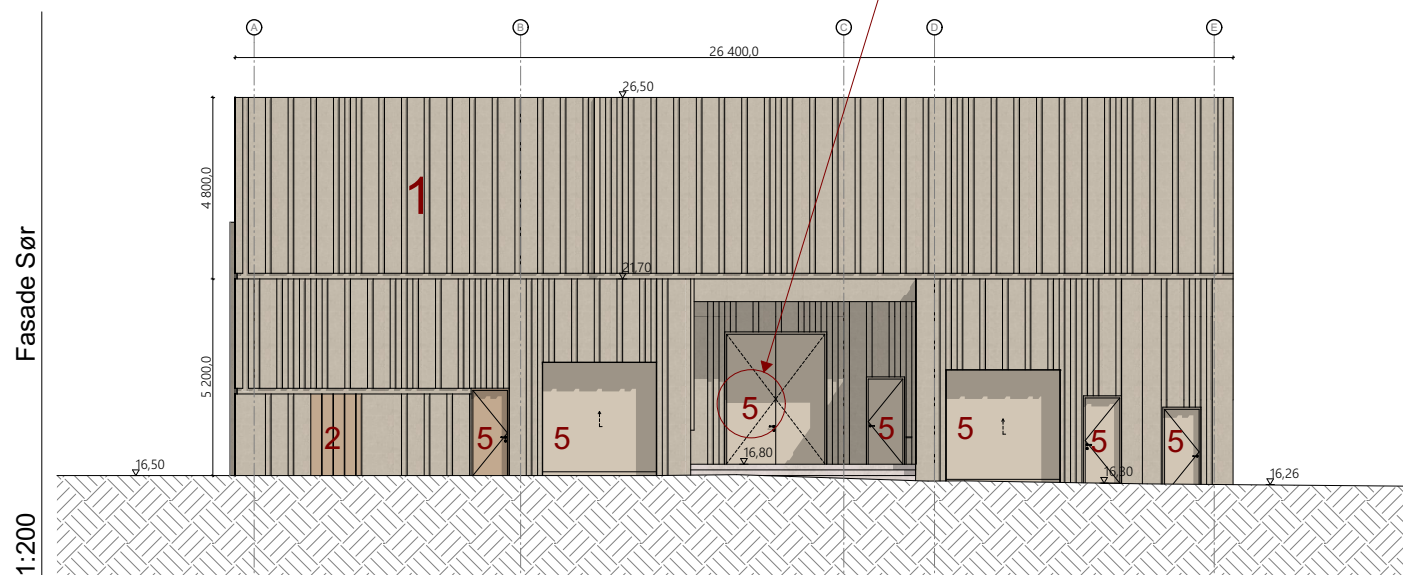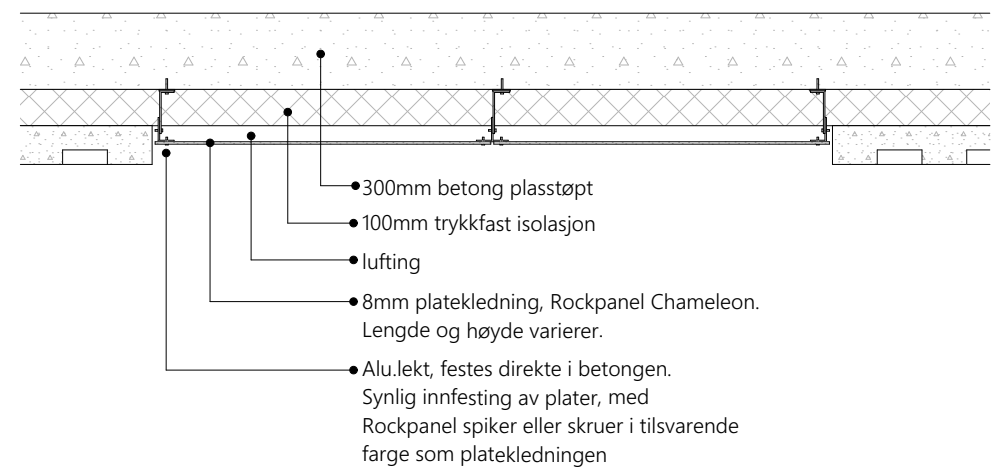

gnr/bnr:	Kommunenr:	Tiltakets art:	Prosjektnr:	Fase:	Dato:	Rev.:	Saksbehandler:	
410/348, 410/415, 410/2, 410/347	5001	Trafostasjon	2022-011	MP2	06.03.2023	27.09.2023	MGU/ACT	
Adresse:		Tiltakshaver:	Prosjektnavn:	Tegningstittel:	Skala:	Tegningsnr:	Tegnet av:	
Gamle Kongevei 30B og Stadsing Dahls gate 70		Tensio AS	Buran	Fasadeutforming Nord og Sør - alternativ 1	1:200, 1:25 A3	003-A41-202	MGU	