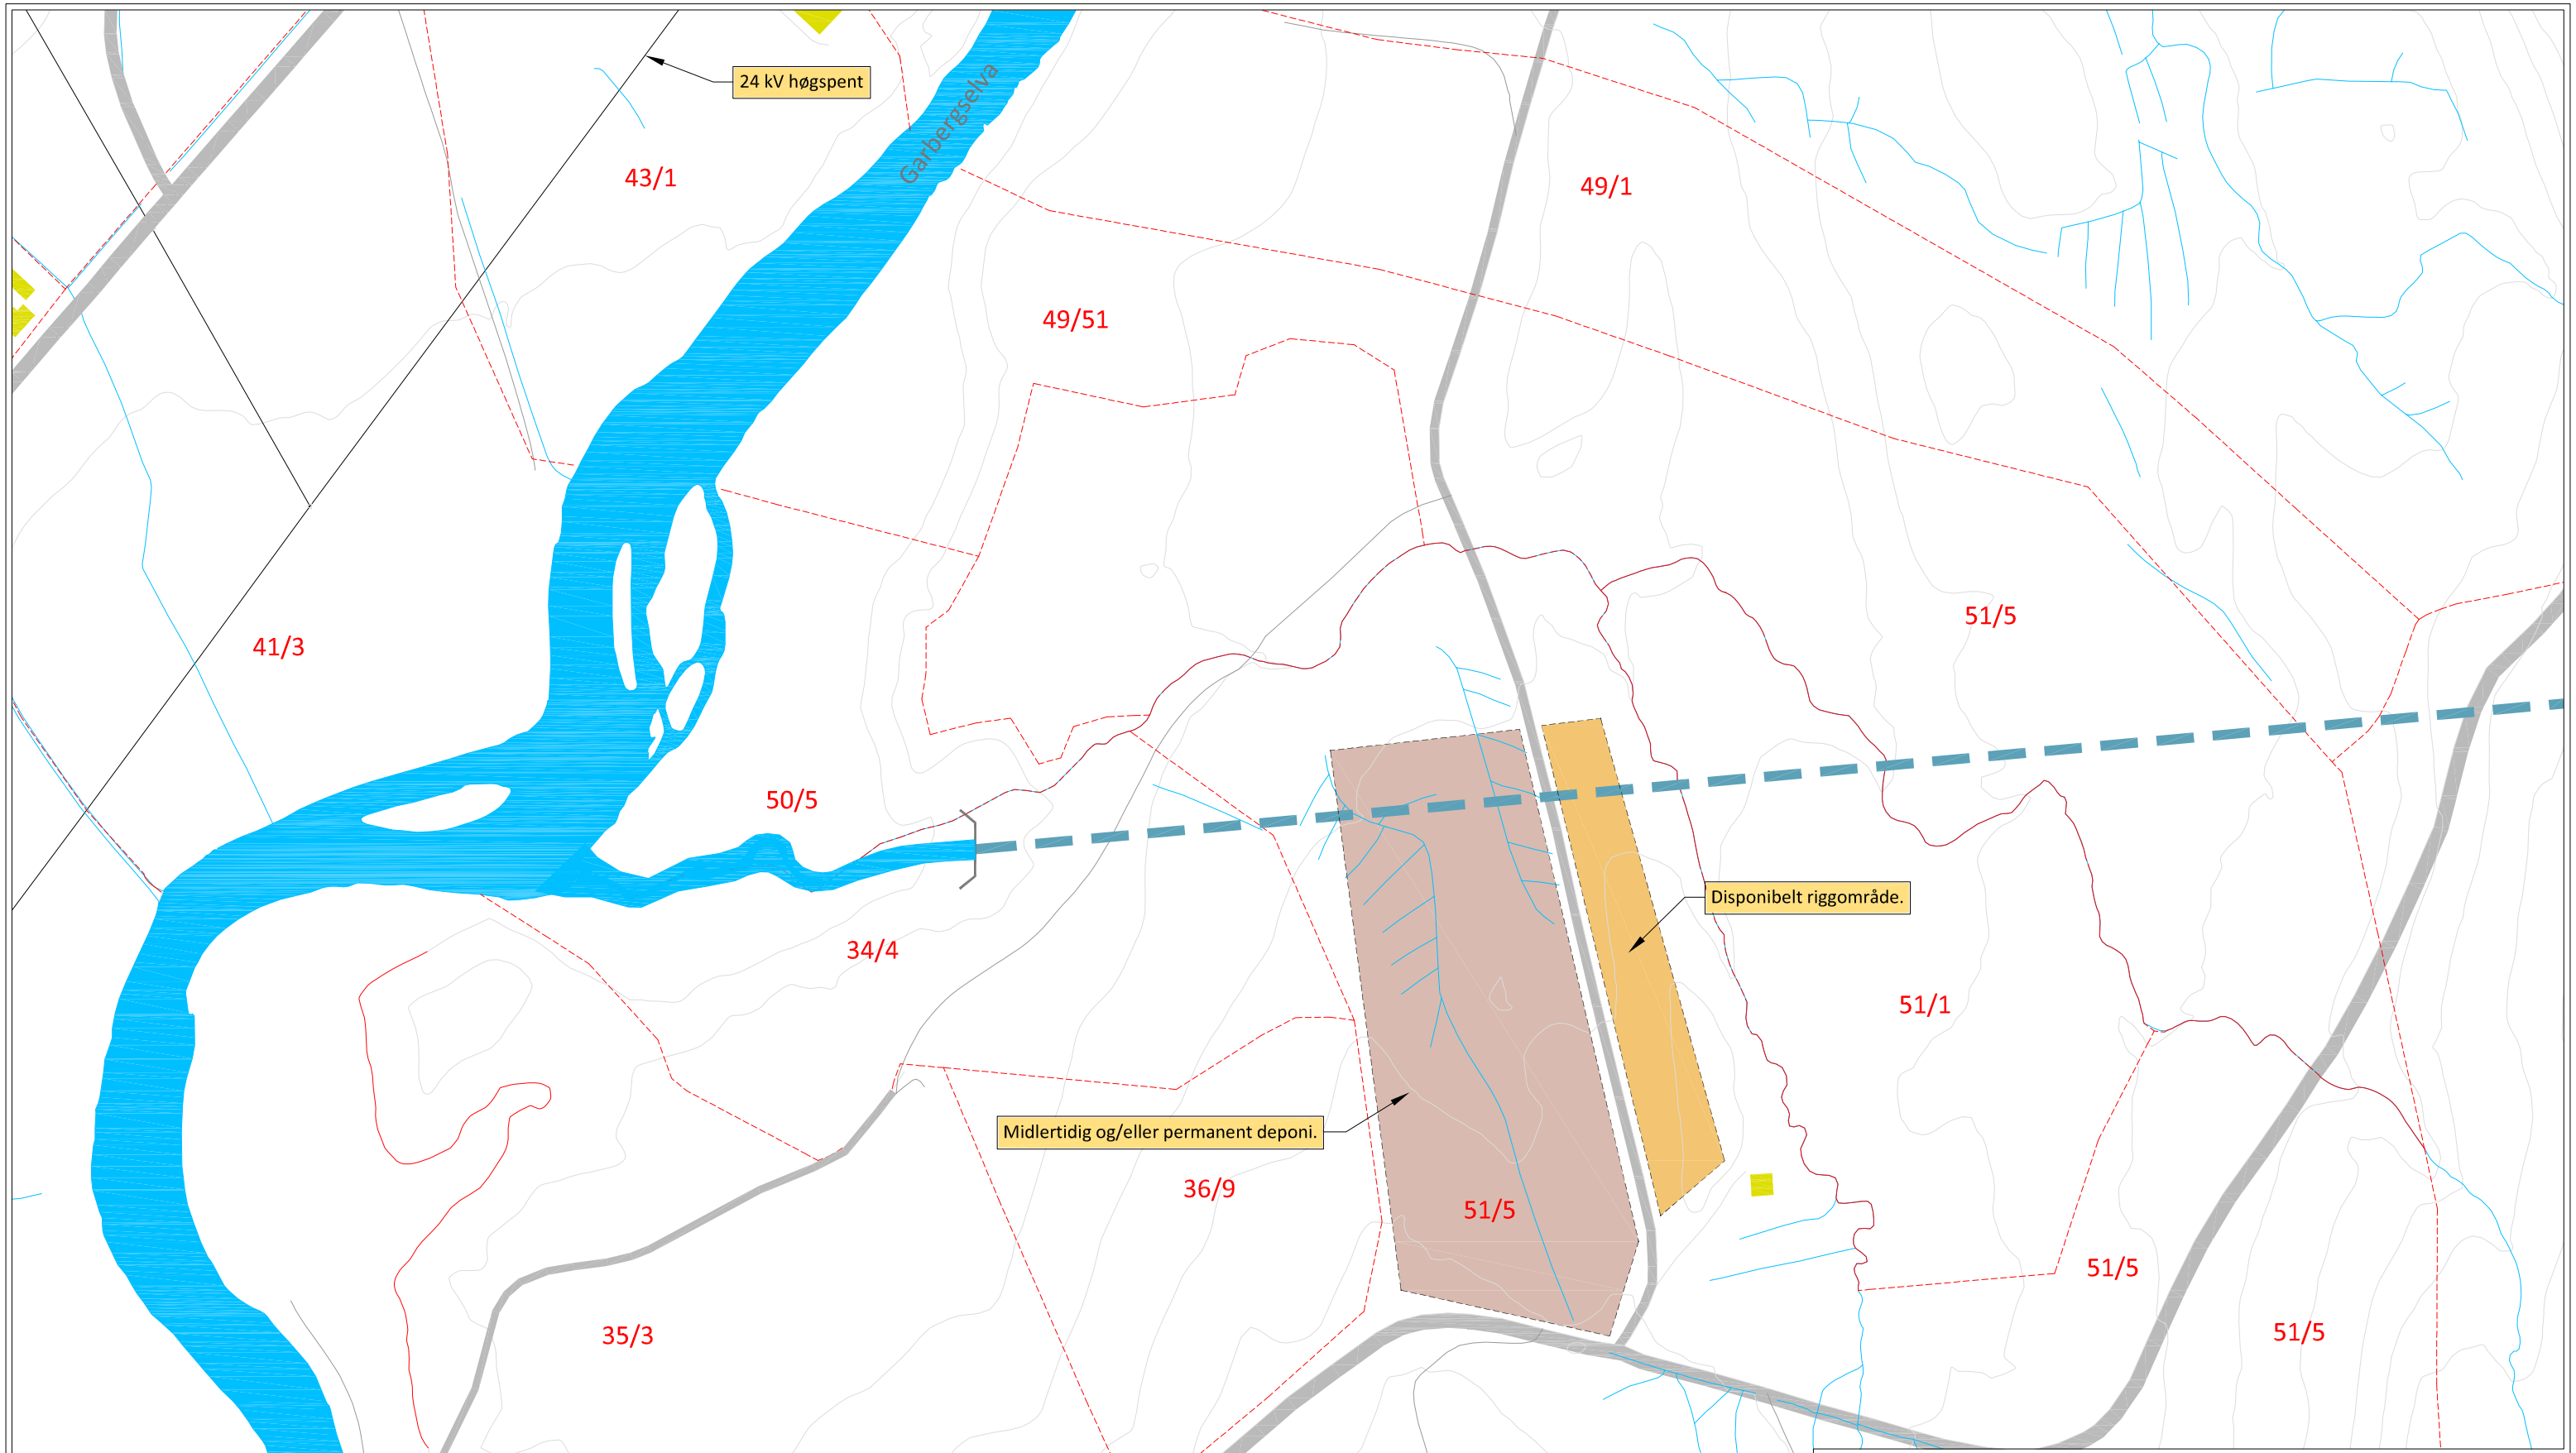

Rev.	Revisjon gjeld	Utført	Kontr.	Dato

Koordinatsystem: EUREF89 - SONE 32N

Høgdesystem: NN2000

Clemens kraft AS

Garbergelva kraftverk

Som bygget teikning	Dato	03.03.2025
Arbeidsteikning	Teikn	NOF/MOH
Anbodsteikning	Kontr.	AF
Meldeteikning	Målestokk	1:2500
→ Førebels teikning	Format	A3
Prosjekt nr. 23116	Teikning nr.	150 - 1A
	Revisjon	

Situasjonsplan -riggplan, deponi og anleggsvegar

Alternativ 1A

BYSTØL