

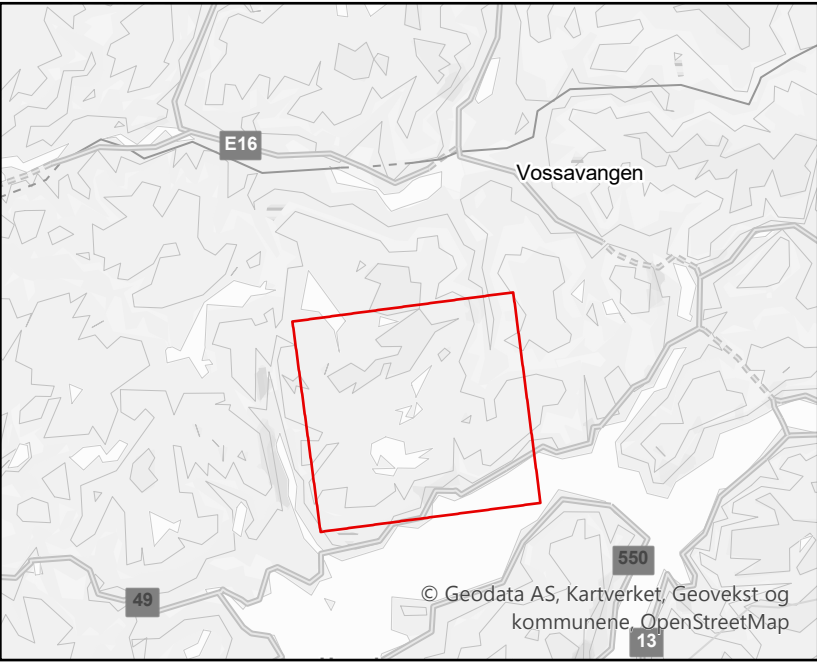


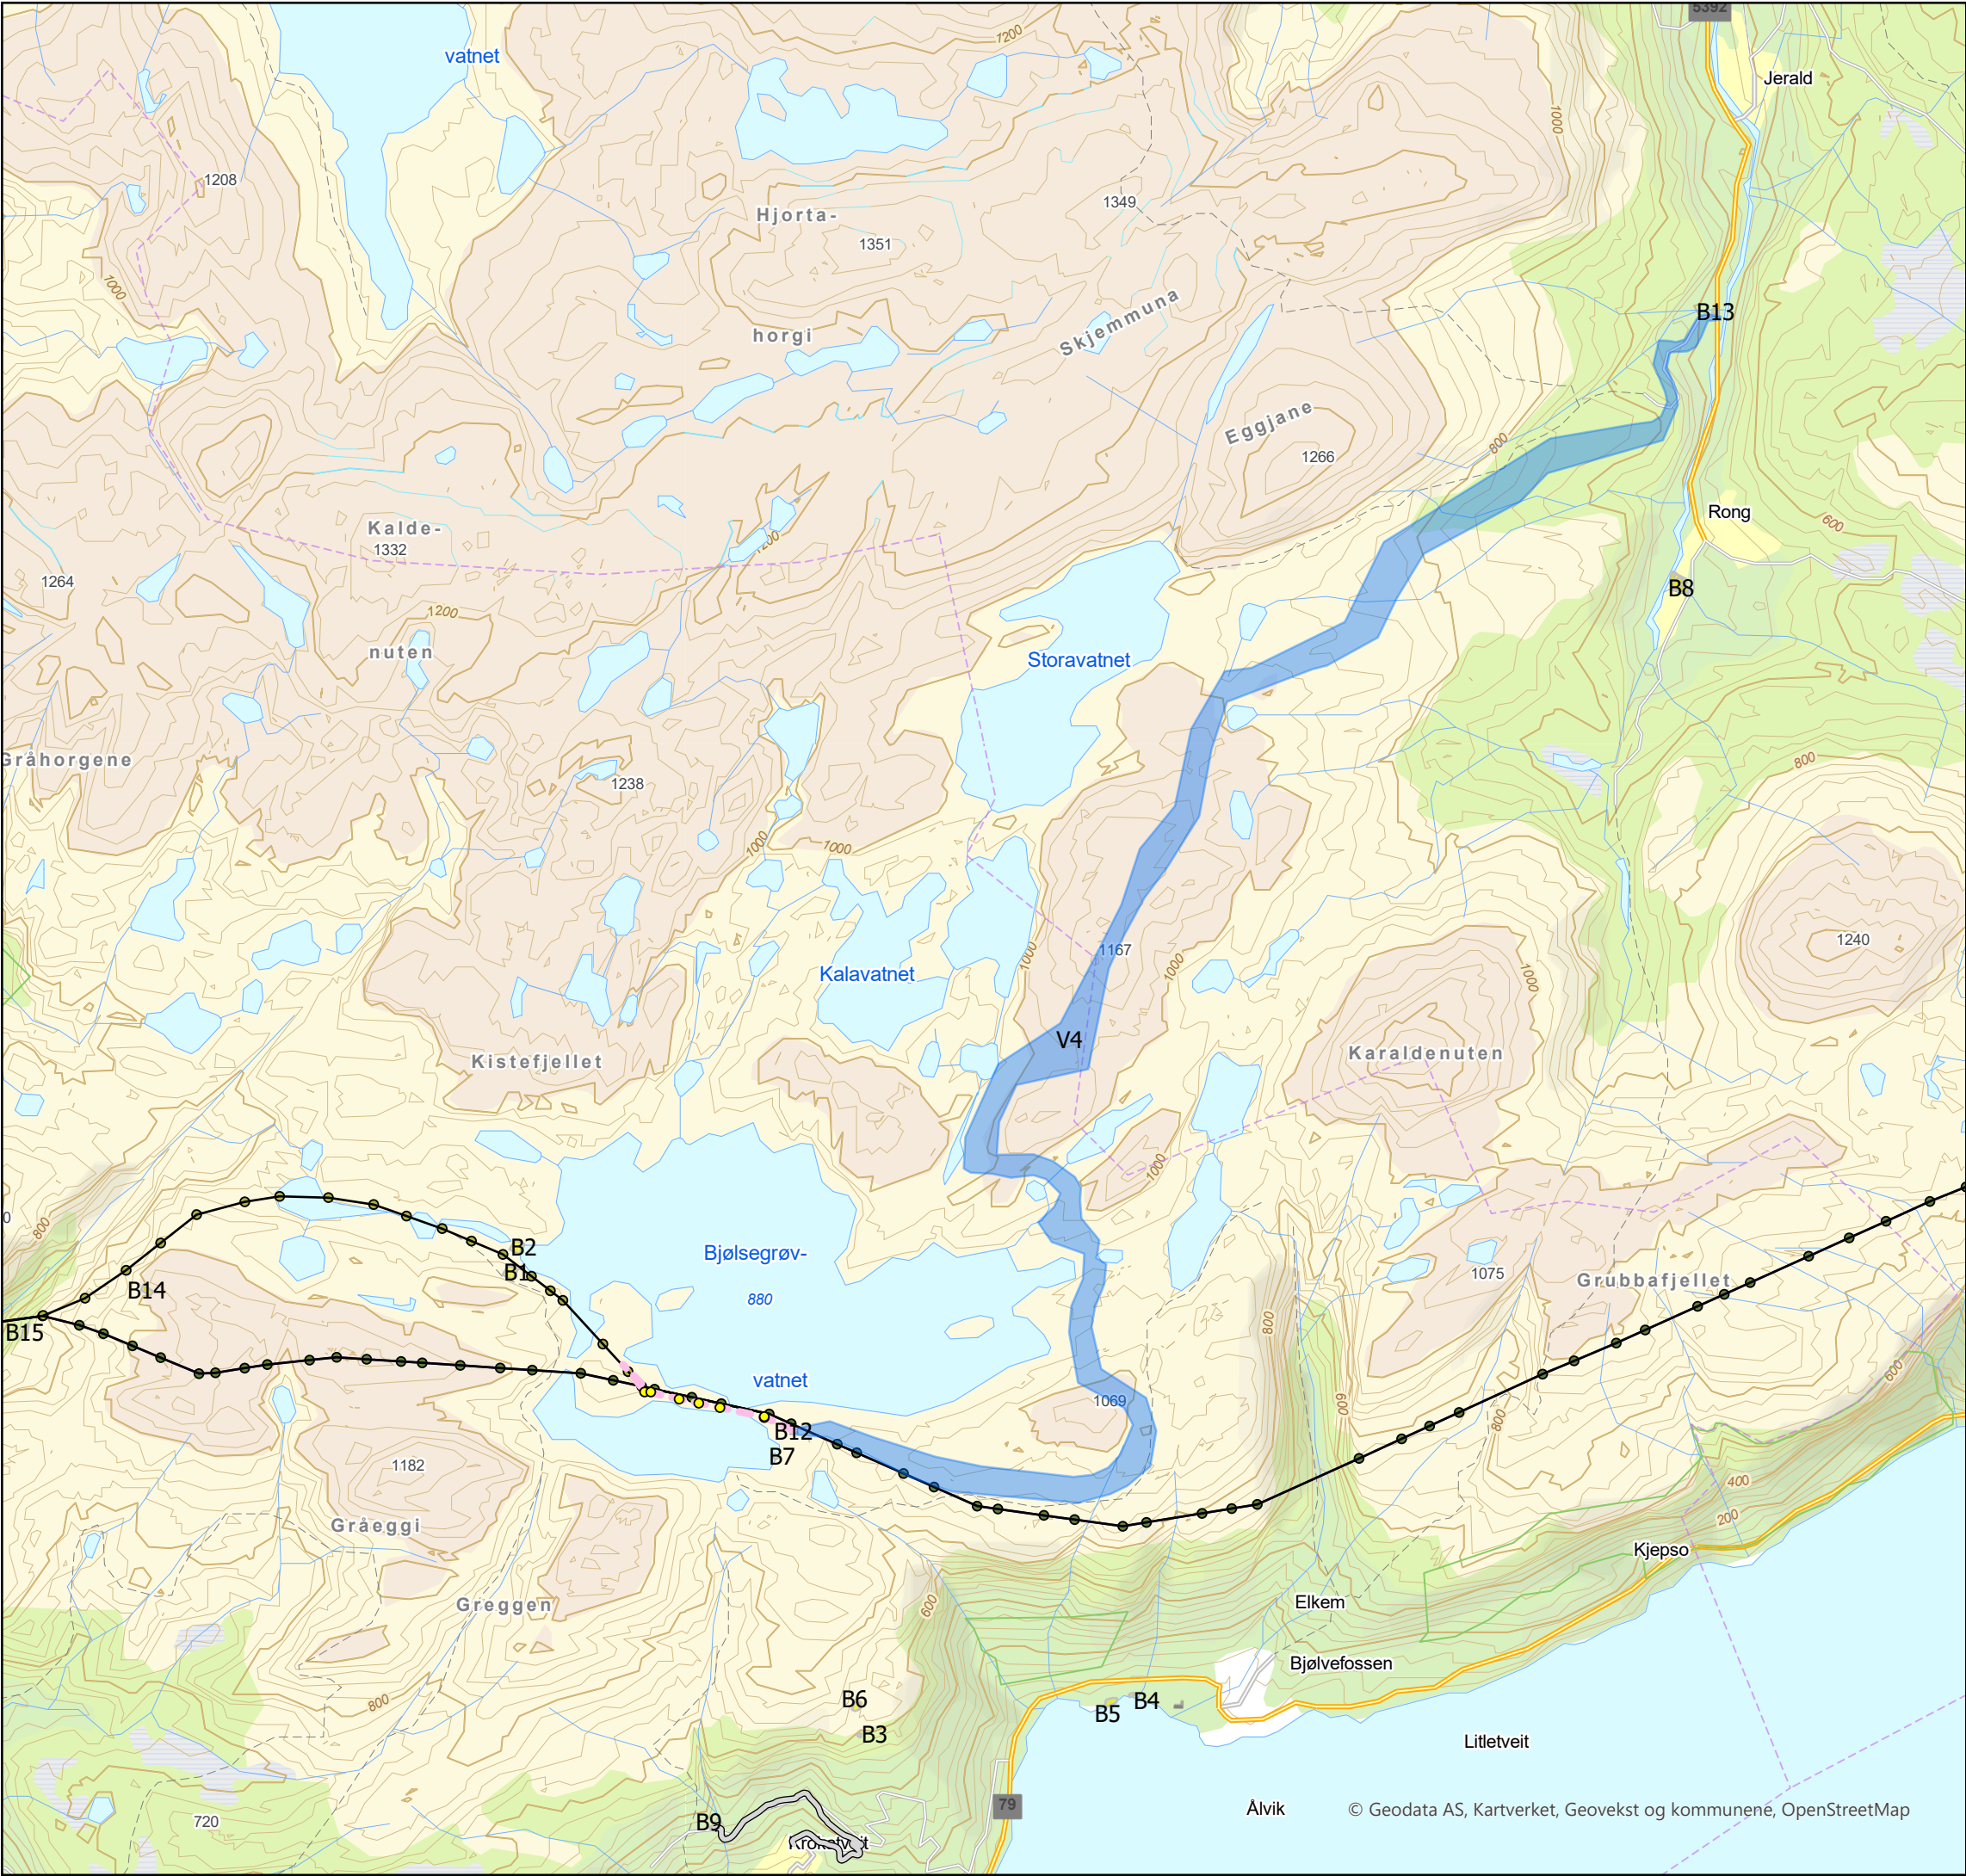

Tegnforklaring

- Midlertidig mastepunkt
- Anleggsveg
- Midlertidig ledning
- Vinterveg
- Midlertidig riggområde
- Eksisterende mastepunkt
- Eksisterende ledning



Rev.	1.0	Utgivelse-/rev.beskrivelse	Utarbeidet	Kontrollert(SN)	Godkjent	Dato
			ingvily			28.04.2025
Prosjekt:	10404 - Sima-Samnanger - Forsterkning Alvikfjellet					
Tittel:	Arealbrukskart				Målestokk:	1:50 000
Byggherre:	Statnett				Koordinatsystem:	ETRS 1989 UTM Zone 33N
					Høydereferanse:	NN2000
		Gradering:	K0	Kartblad:		
		Format:	A3	Kart 1 av 1		

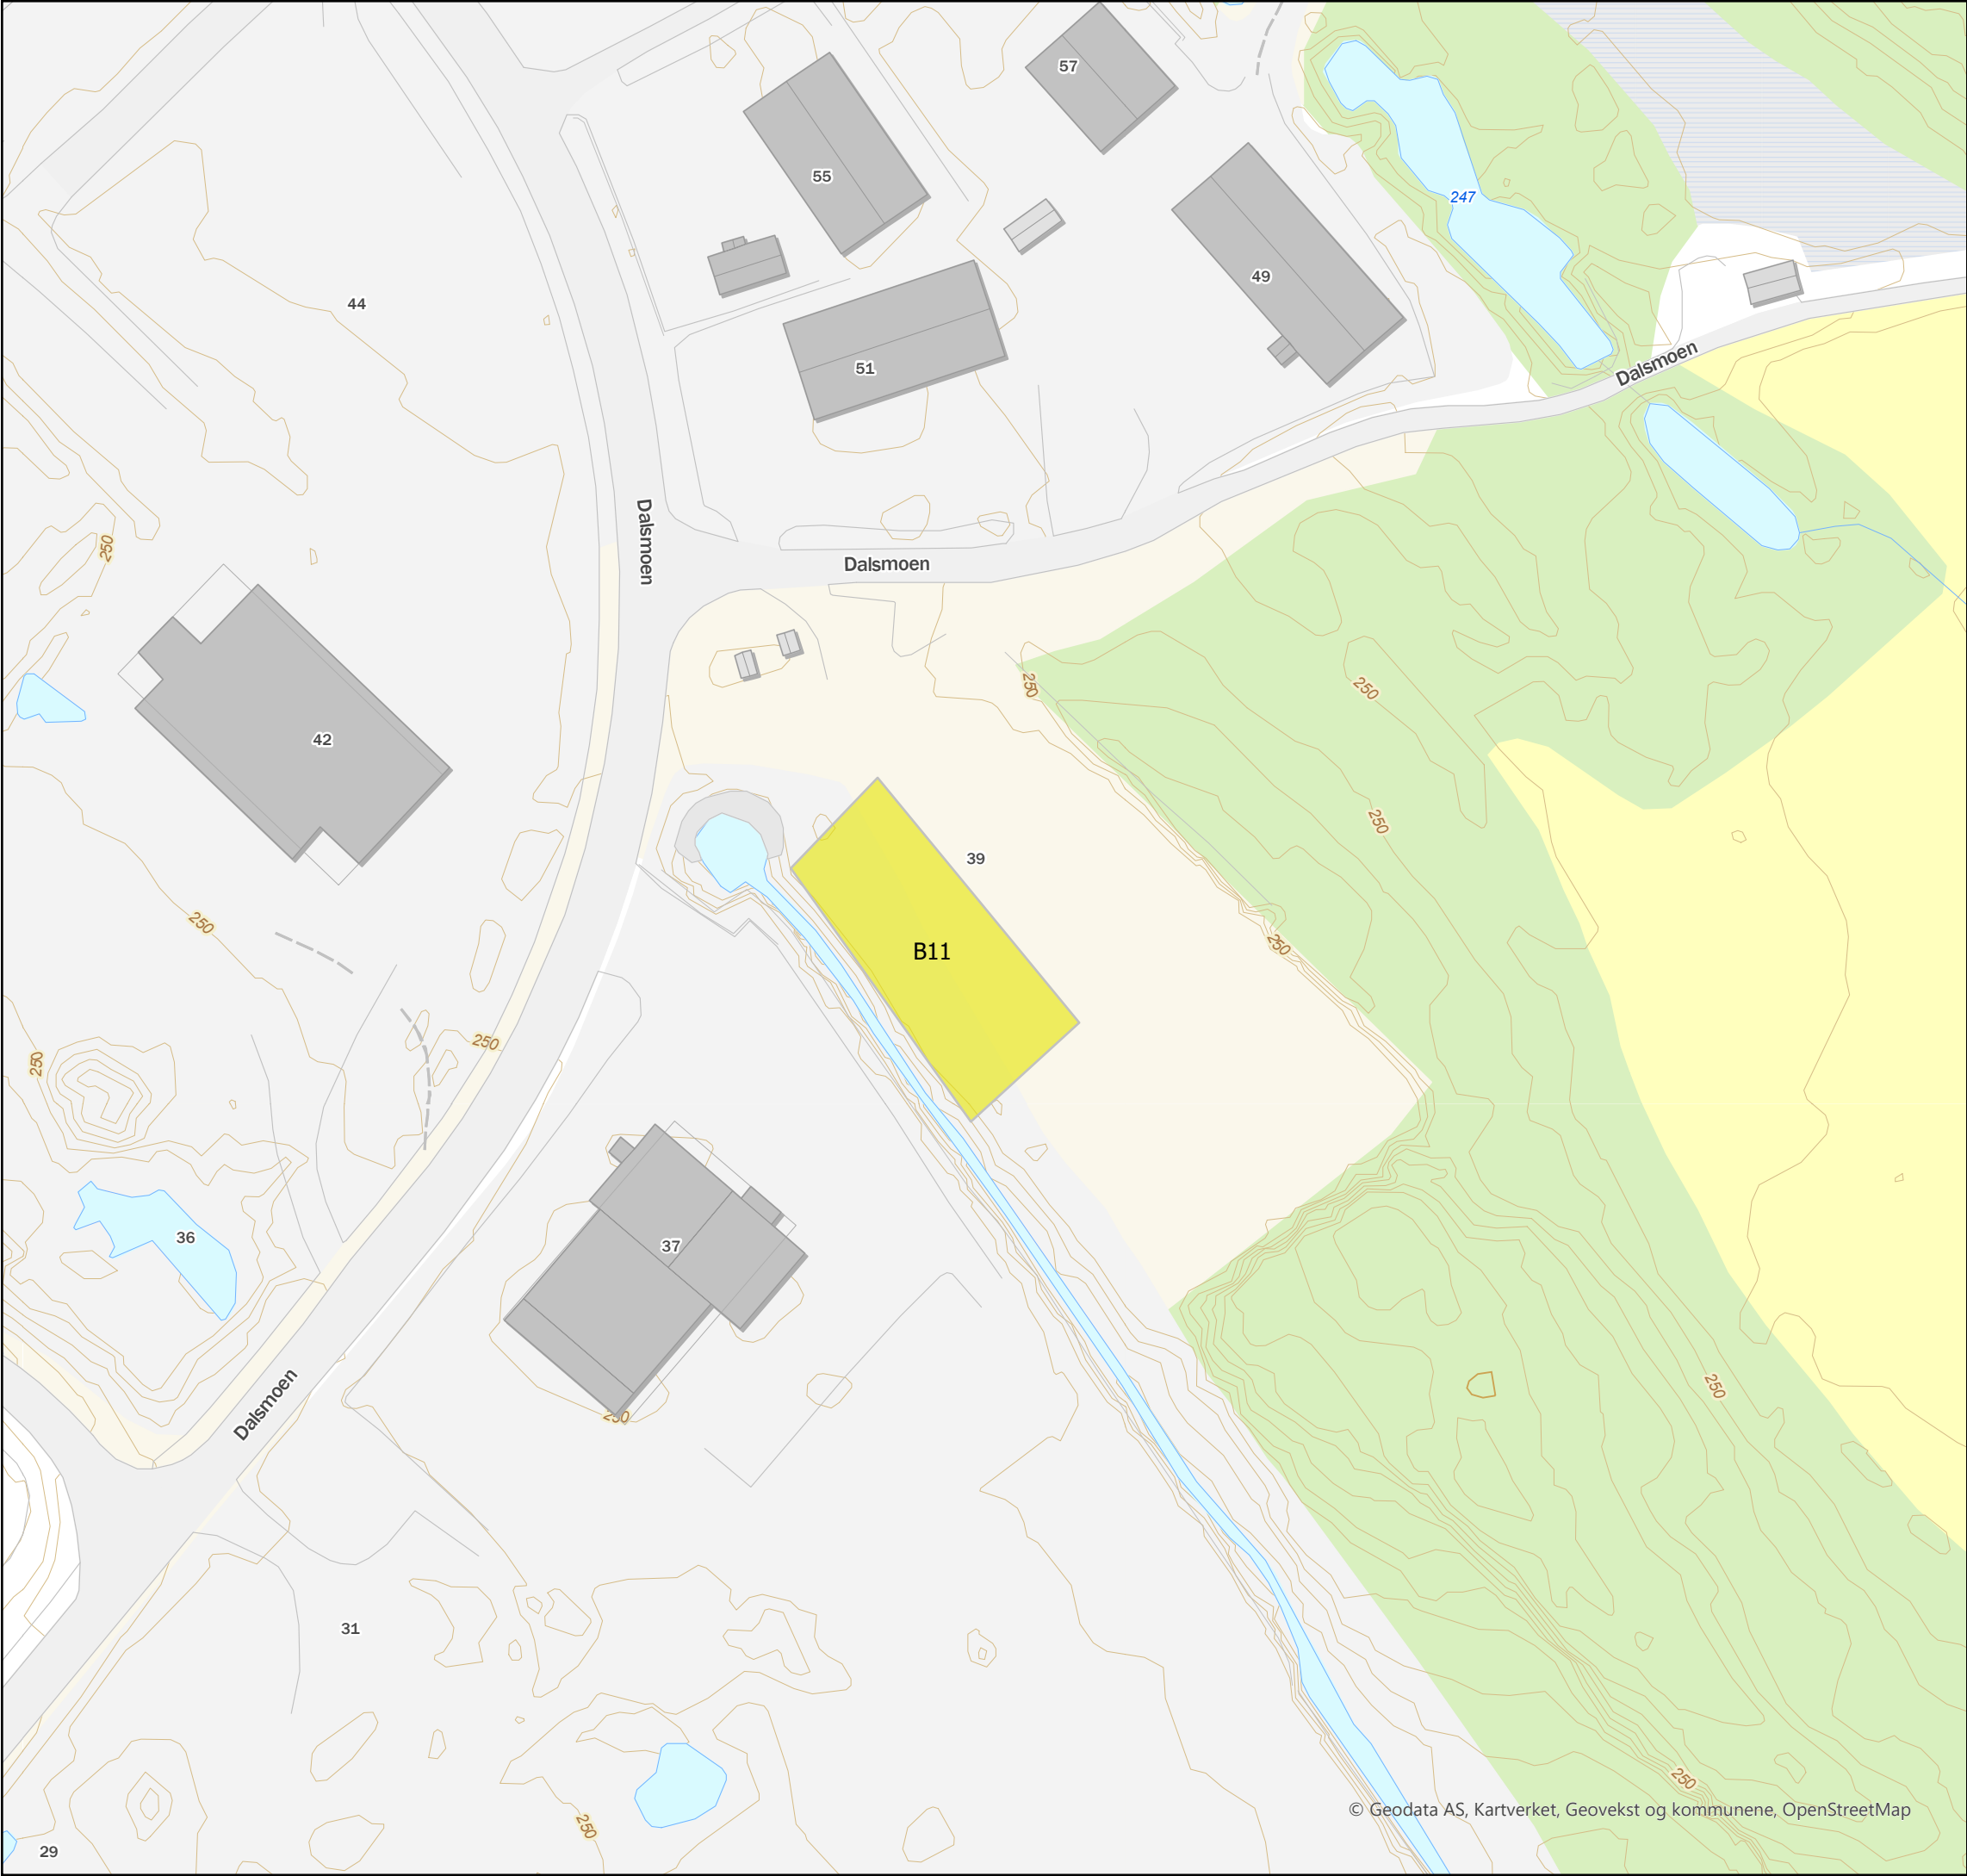

Tegnforklaring

Midlertidig riggområde


Rev.	1.0	Utgivelse-/rev.beskrivelse	Utarbeidet	Kontrollert(SN)	Godkjent	Dato
			ingvily			28.04.2025
Prosjekt:	10404 - Sima-Samnanger - Forsterkning Alvikfjellet					
Tittel:	Arealbrukskart				Målestokk:	1:1 000
					Koordinatsystem:	ETRS 1989 UTM Zone 33N
Byggherre:	Statnett		Gradering:	K0	Høydereferanse:	NN2000
			Format:	A3	Kartblad:	Kart 1 av 1

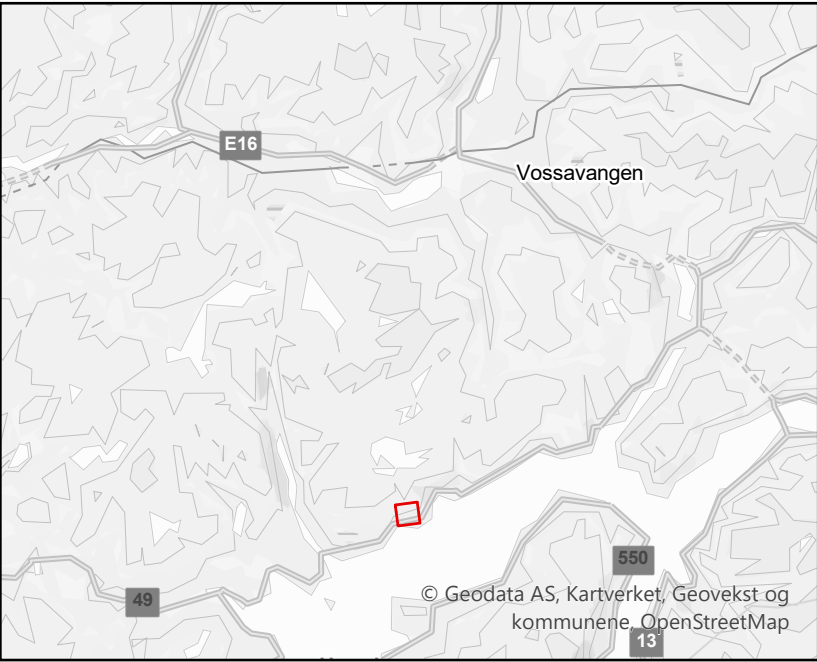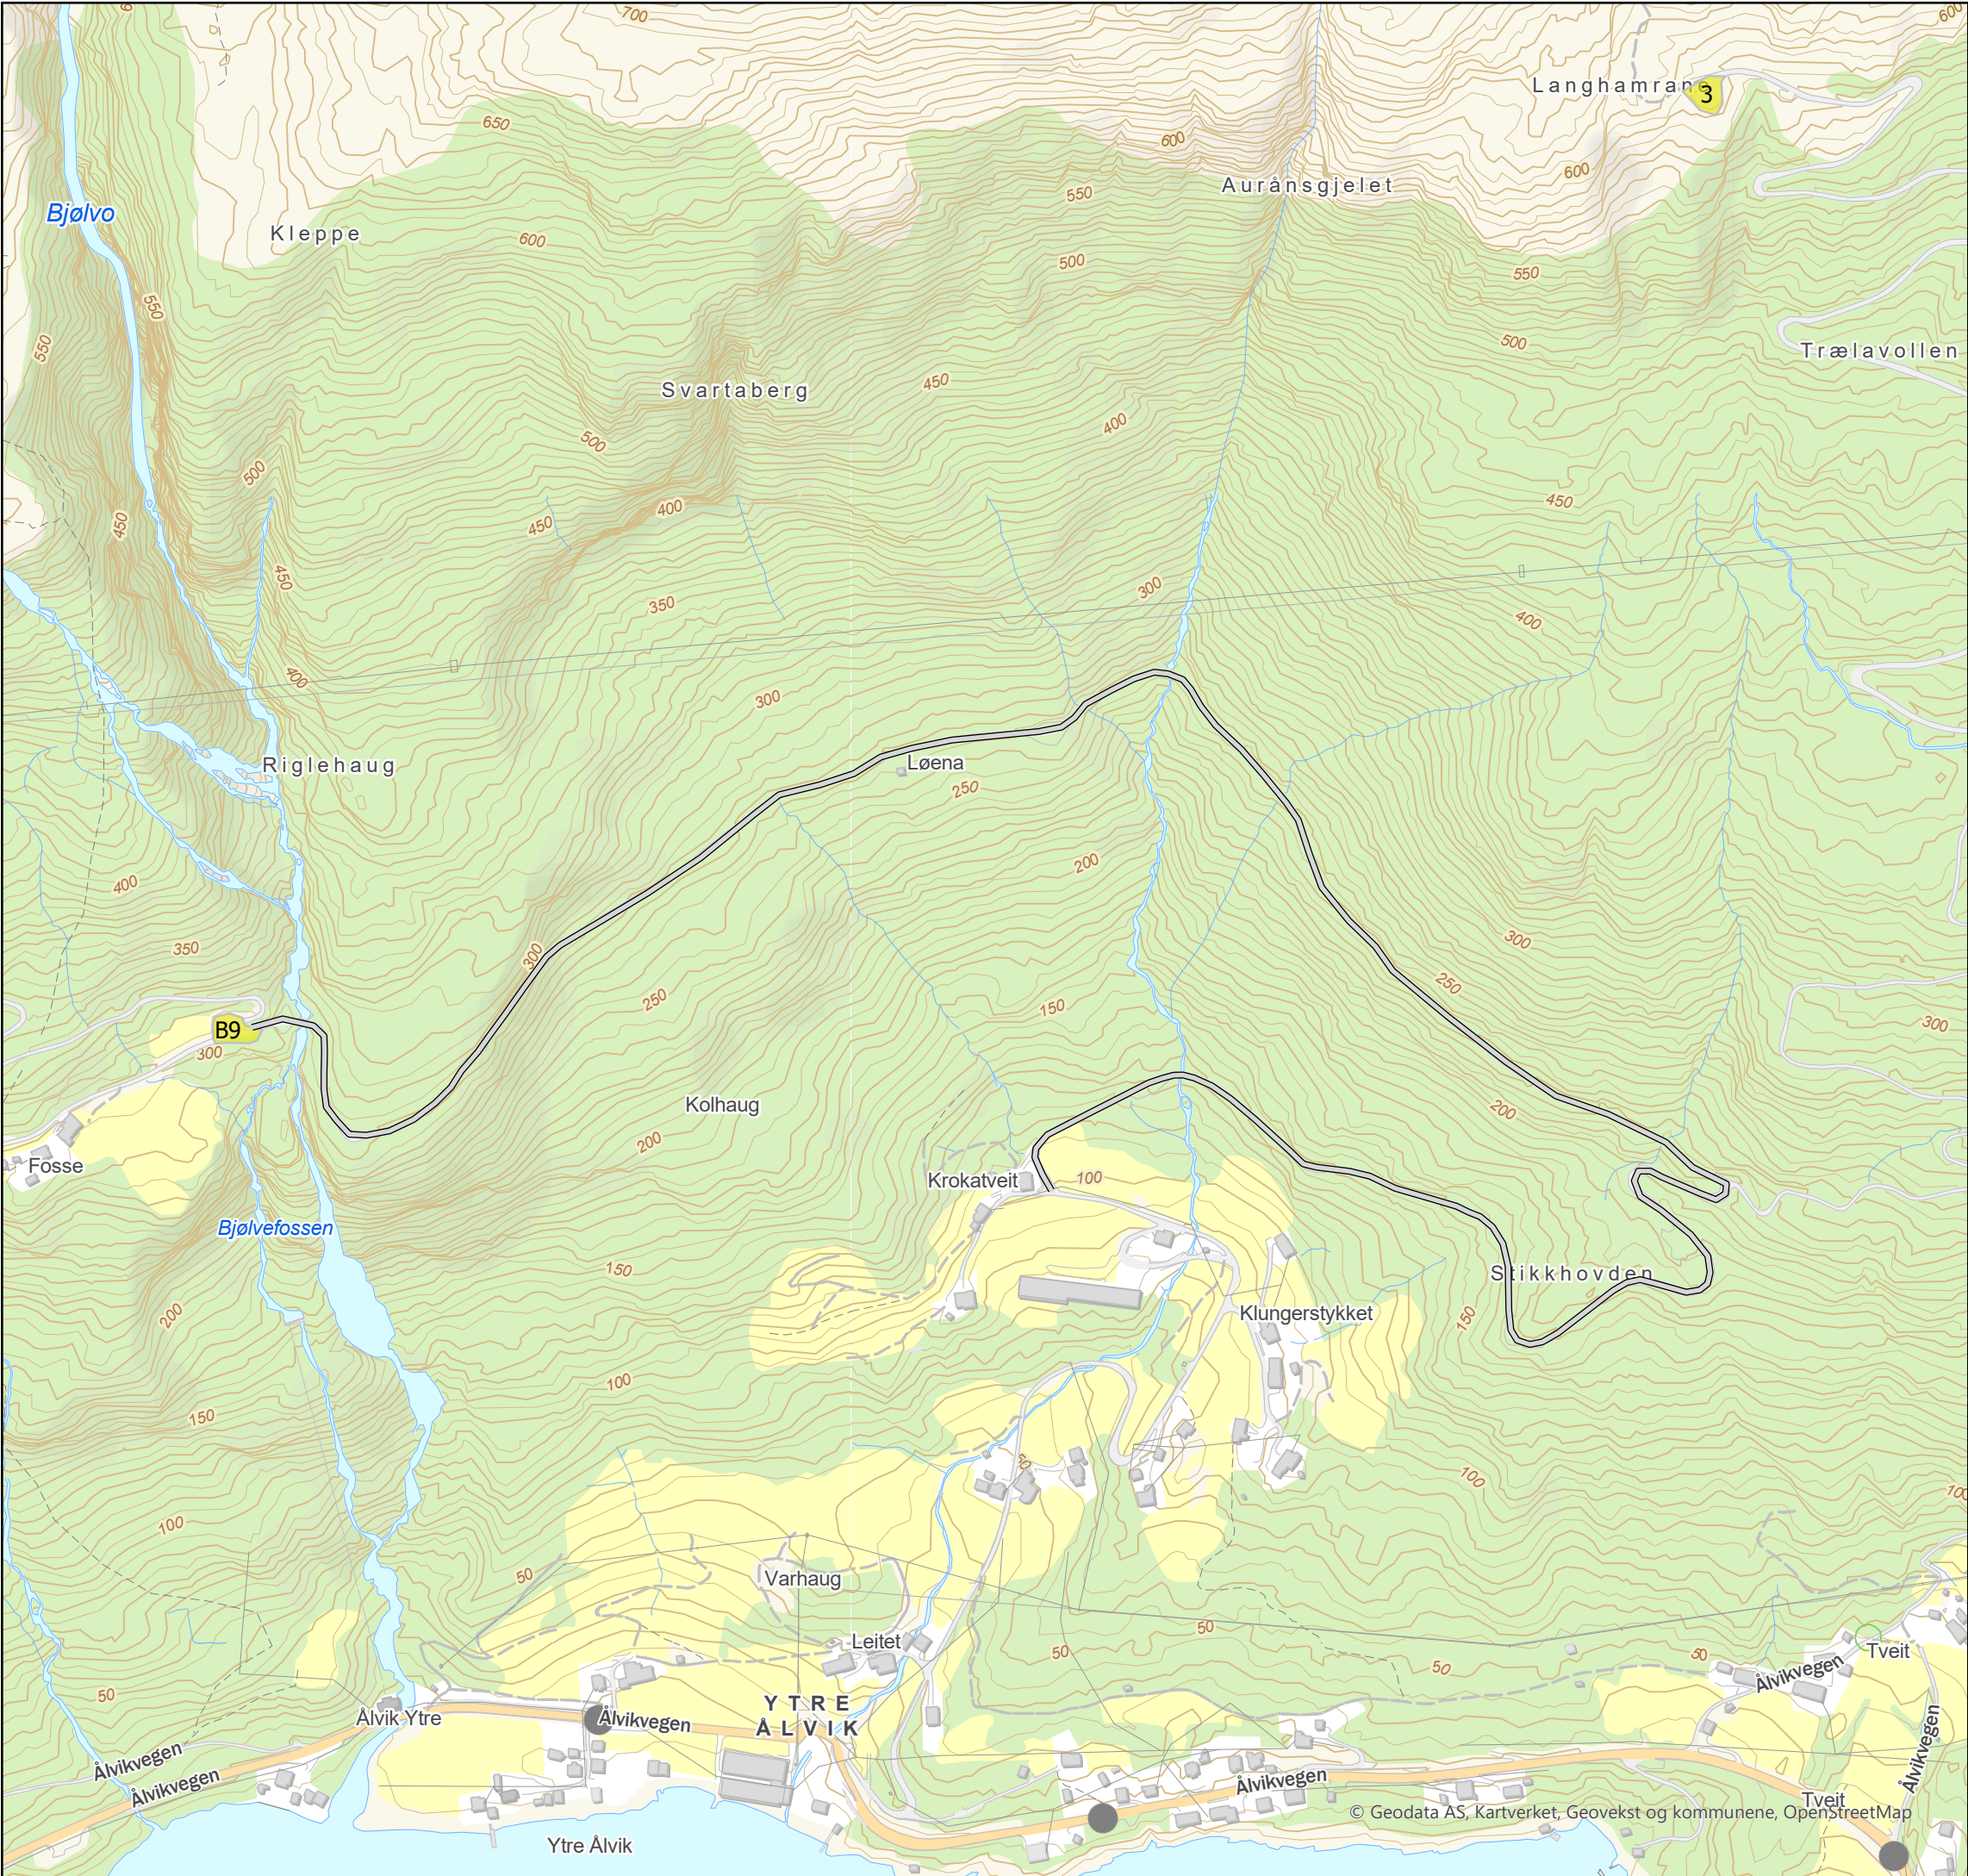

Tegnforklaring

- Anleggsveg
- Midlertidig riggområde


Rev.	Utgivelse-/rev.beskrivelse	Utarbeidet	Kontrollert(SN)	Godkjent	Dato
1.0		ingvily			28.04.2025
Prosjekt: 10404 - Sima-Samnanger - Forsterkning Alvikfjellet					
Tittel: Arealbrukskart				Målestokk: 1:5 000	
				Koordinatsystem: ETRS 1989 UTM Zone 33N	
Byggherre: Statnett		Gradering: K0	Høydereferanse: NN2000		
		Format: A3	Kartblad: Kart 1 av 1		

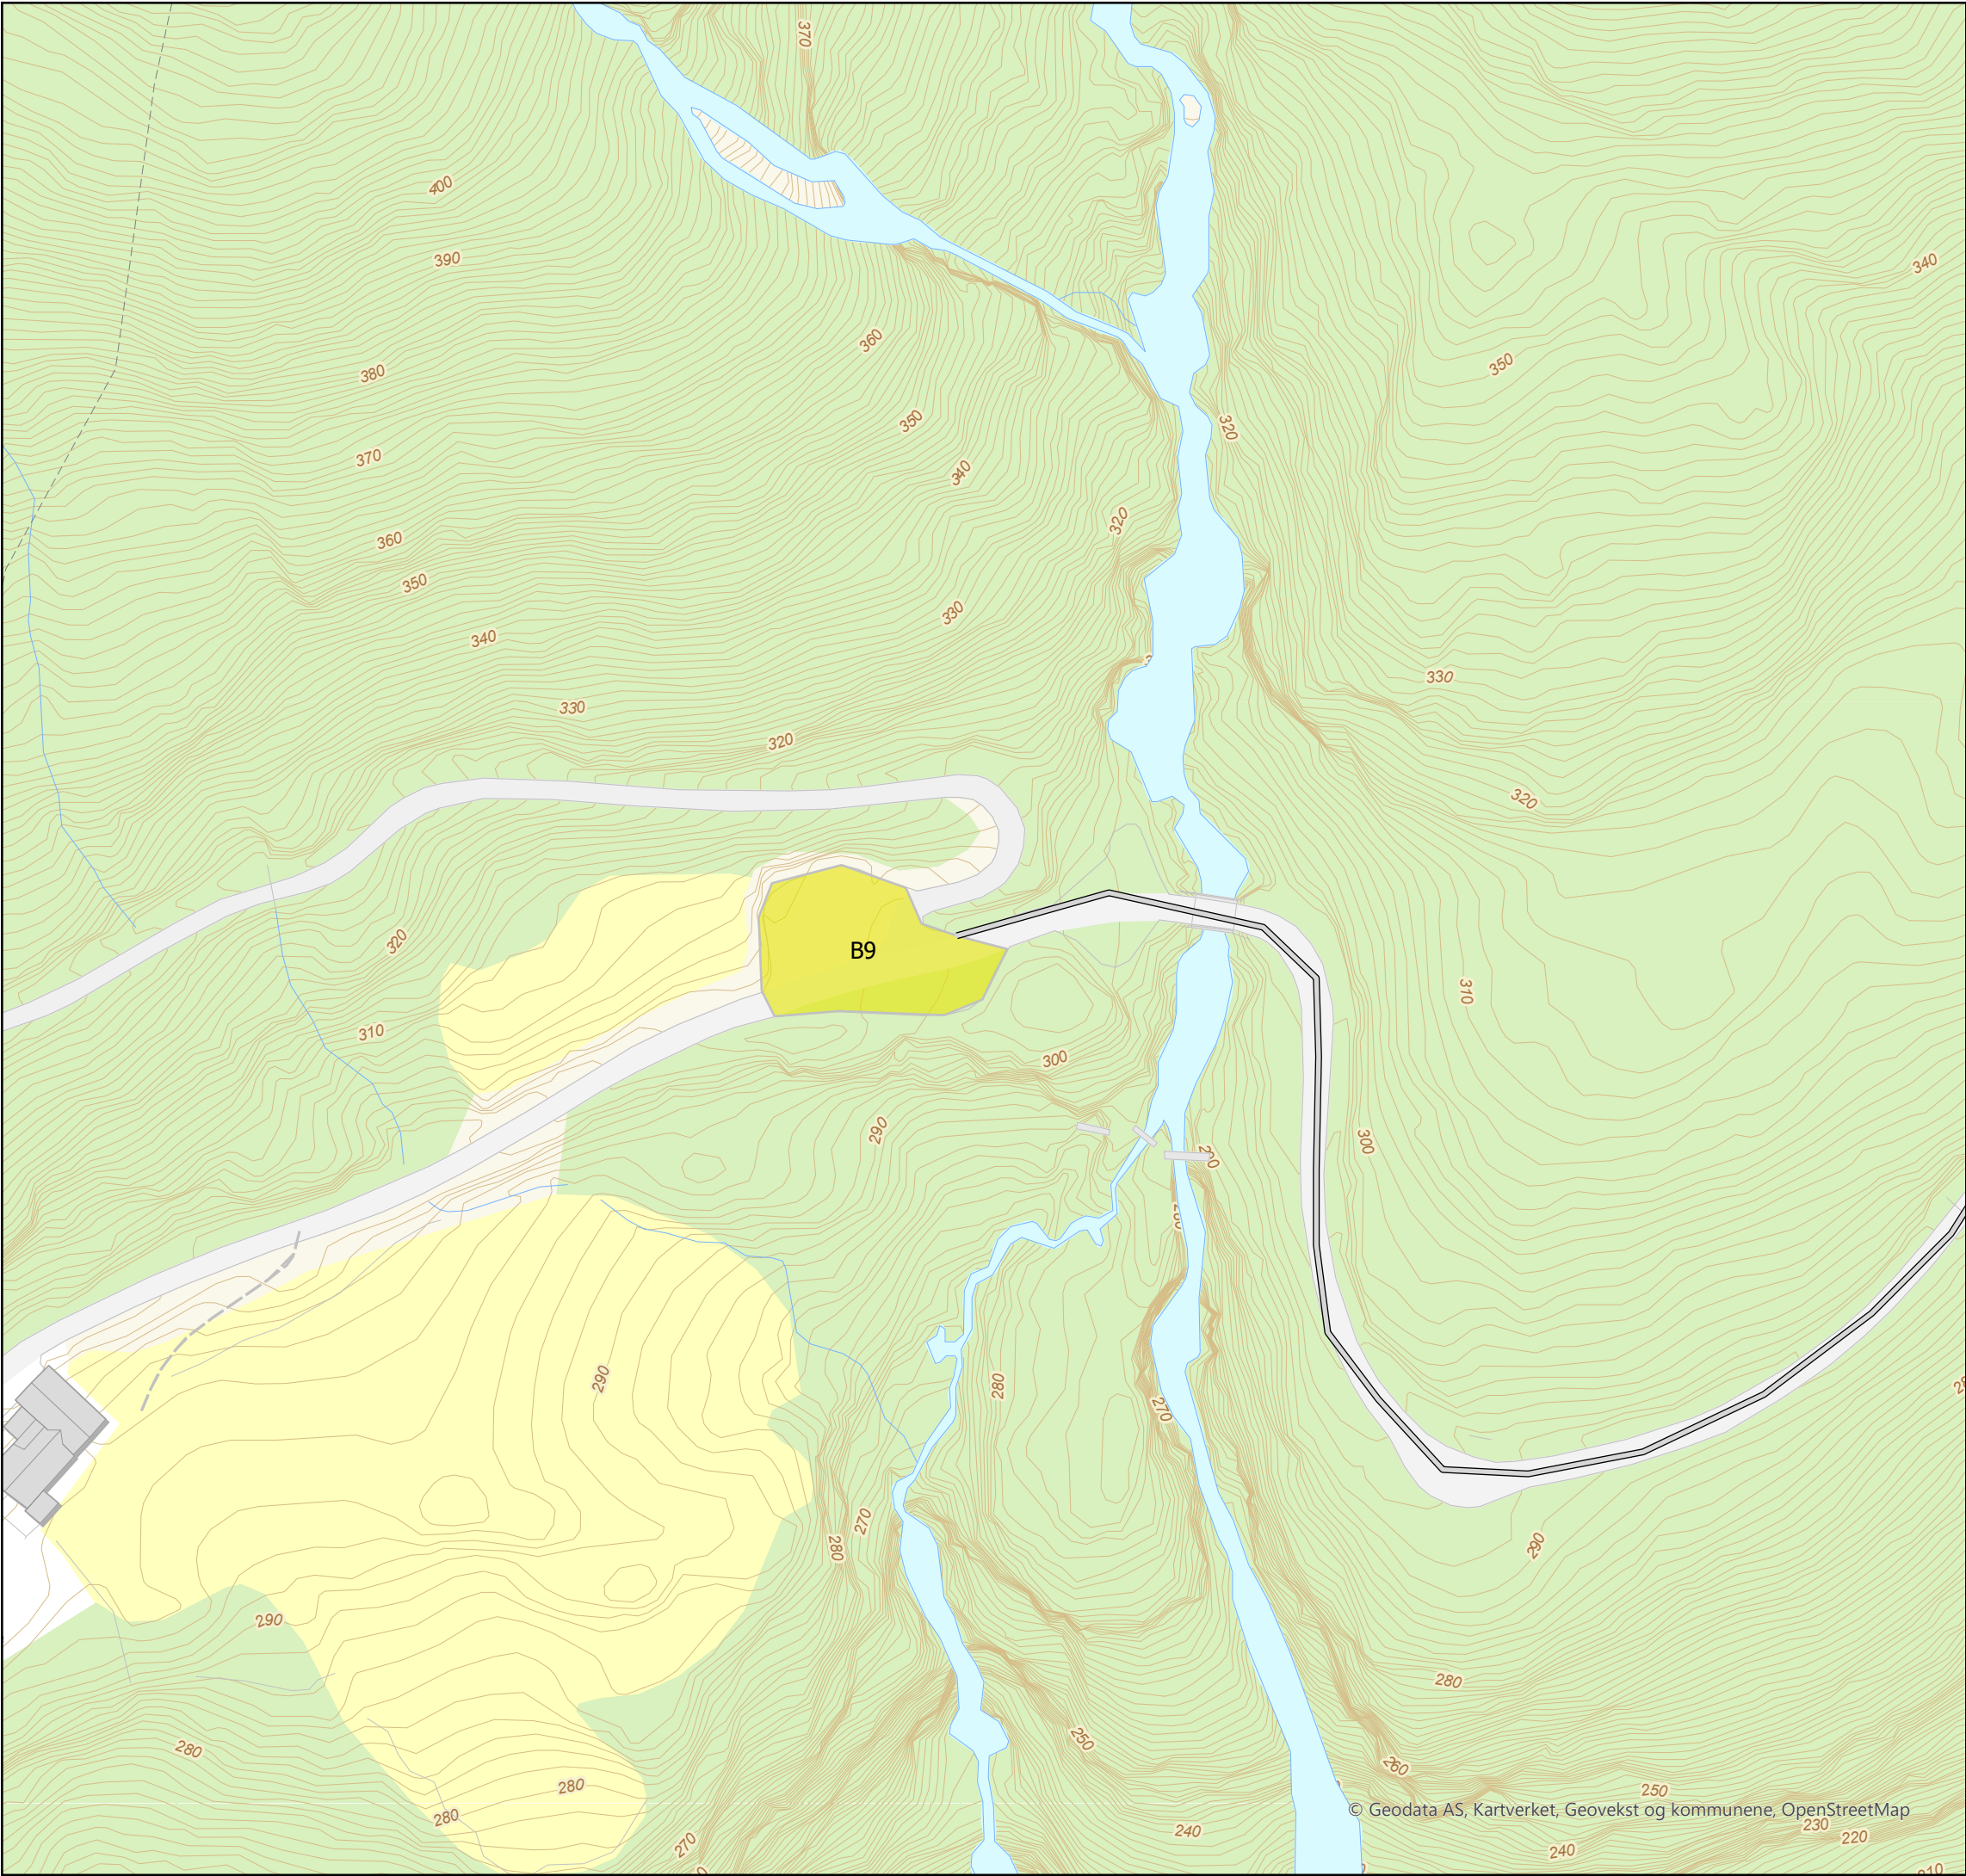

Tegnforklaring

- Anleggsveg
- Midlertidig riggområde



Rev.	1.0	Utgivelse-/rev.beskrivelse	Utarbeidet	Kontrollert(SN)	Godkjent	Dato
			ingvily			28.04.2025
Prosjekt:	10404 - Sima-Samnanger - Forsterkning Alvikfjellet					
Tittel:	Arealbrukskart				Målestokk:	1:1 000
					Koordinatsystem:	ETRS 1989 UTM Zone 33N
Byggherre:	Statnett		Gradering:	K0	Høydereferanse:	NN2000
			Format:	A3	Kartblad:	Kart 1 av 1

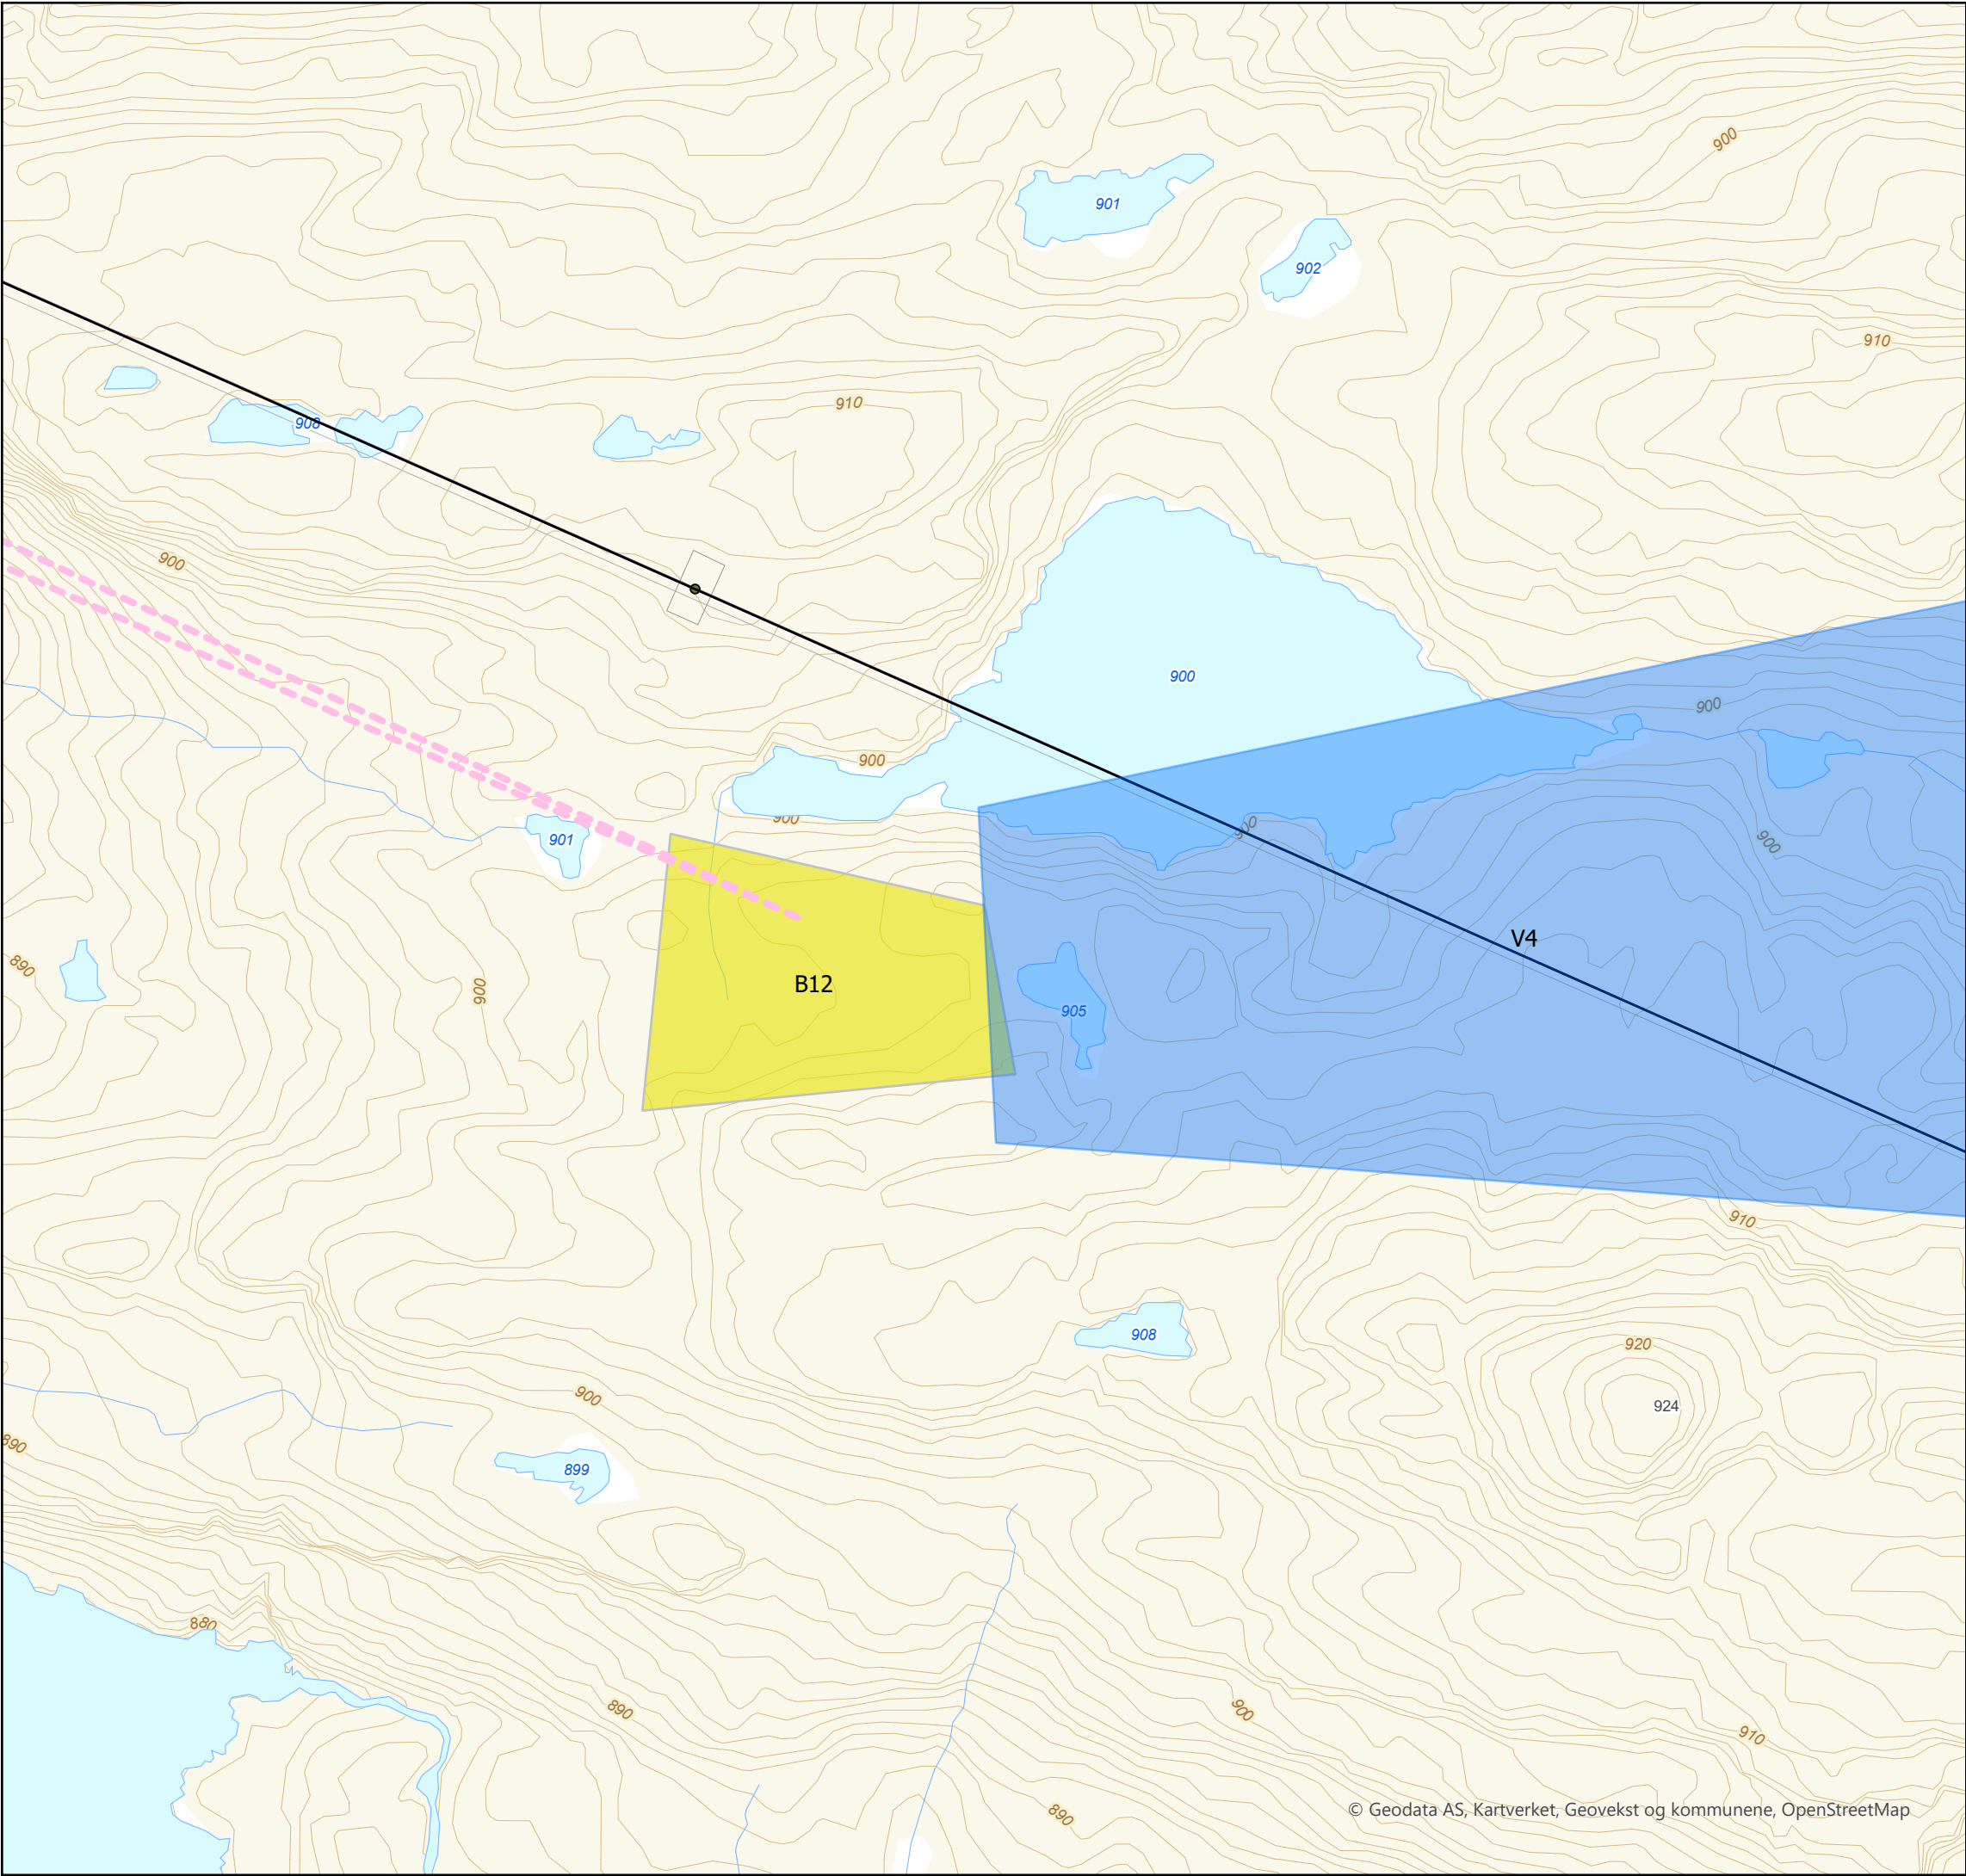

Tegnforklaring

- Midlertidig ledning
- Vinterveg
- Midlertidig riggområde
- Eksisterende mastepunkt
- Eksisterende ledning



Rev.	Utgivelse-/rev.beskrivelse	Utarbeidet	Kontrollert(SN)	Godkjent	Dato
1.0		ingvily			28.04.2025
Prosjekt: 10404 - Sima-Samnanger - Forsterkning Ålvikfjellet					
Tittel: Arealbrukskart			Målestokk: 1:1 000		
			Koordinatsystem: ETRS 1989 UTM Zone 33N		
Byggherre: Statnett		Gradering: K0		Høydereferanse: NN2000	
		Format: A3		Kartblad: Kart 1 av 1	

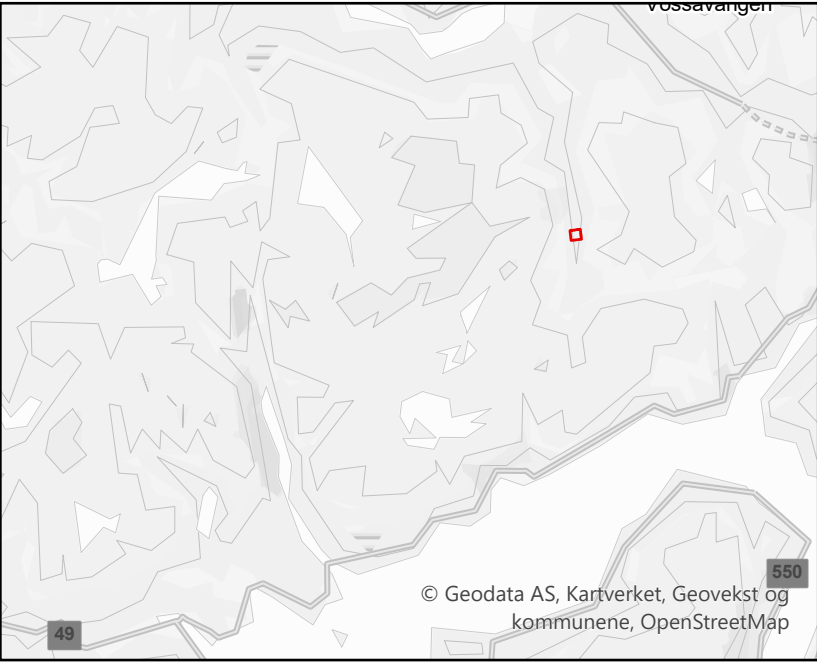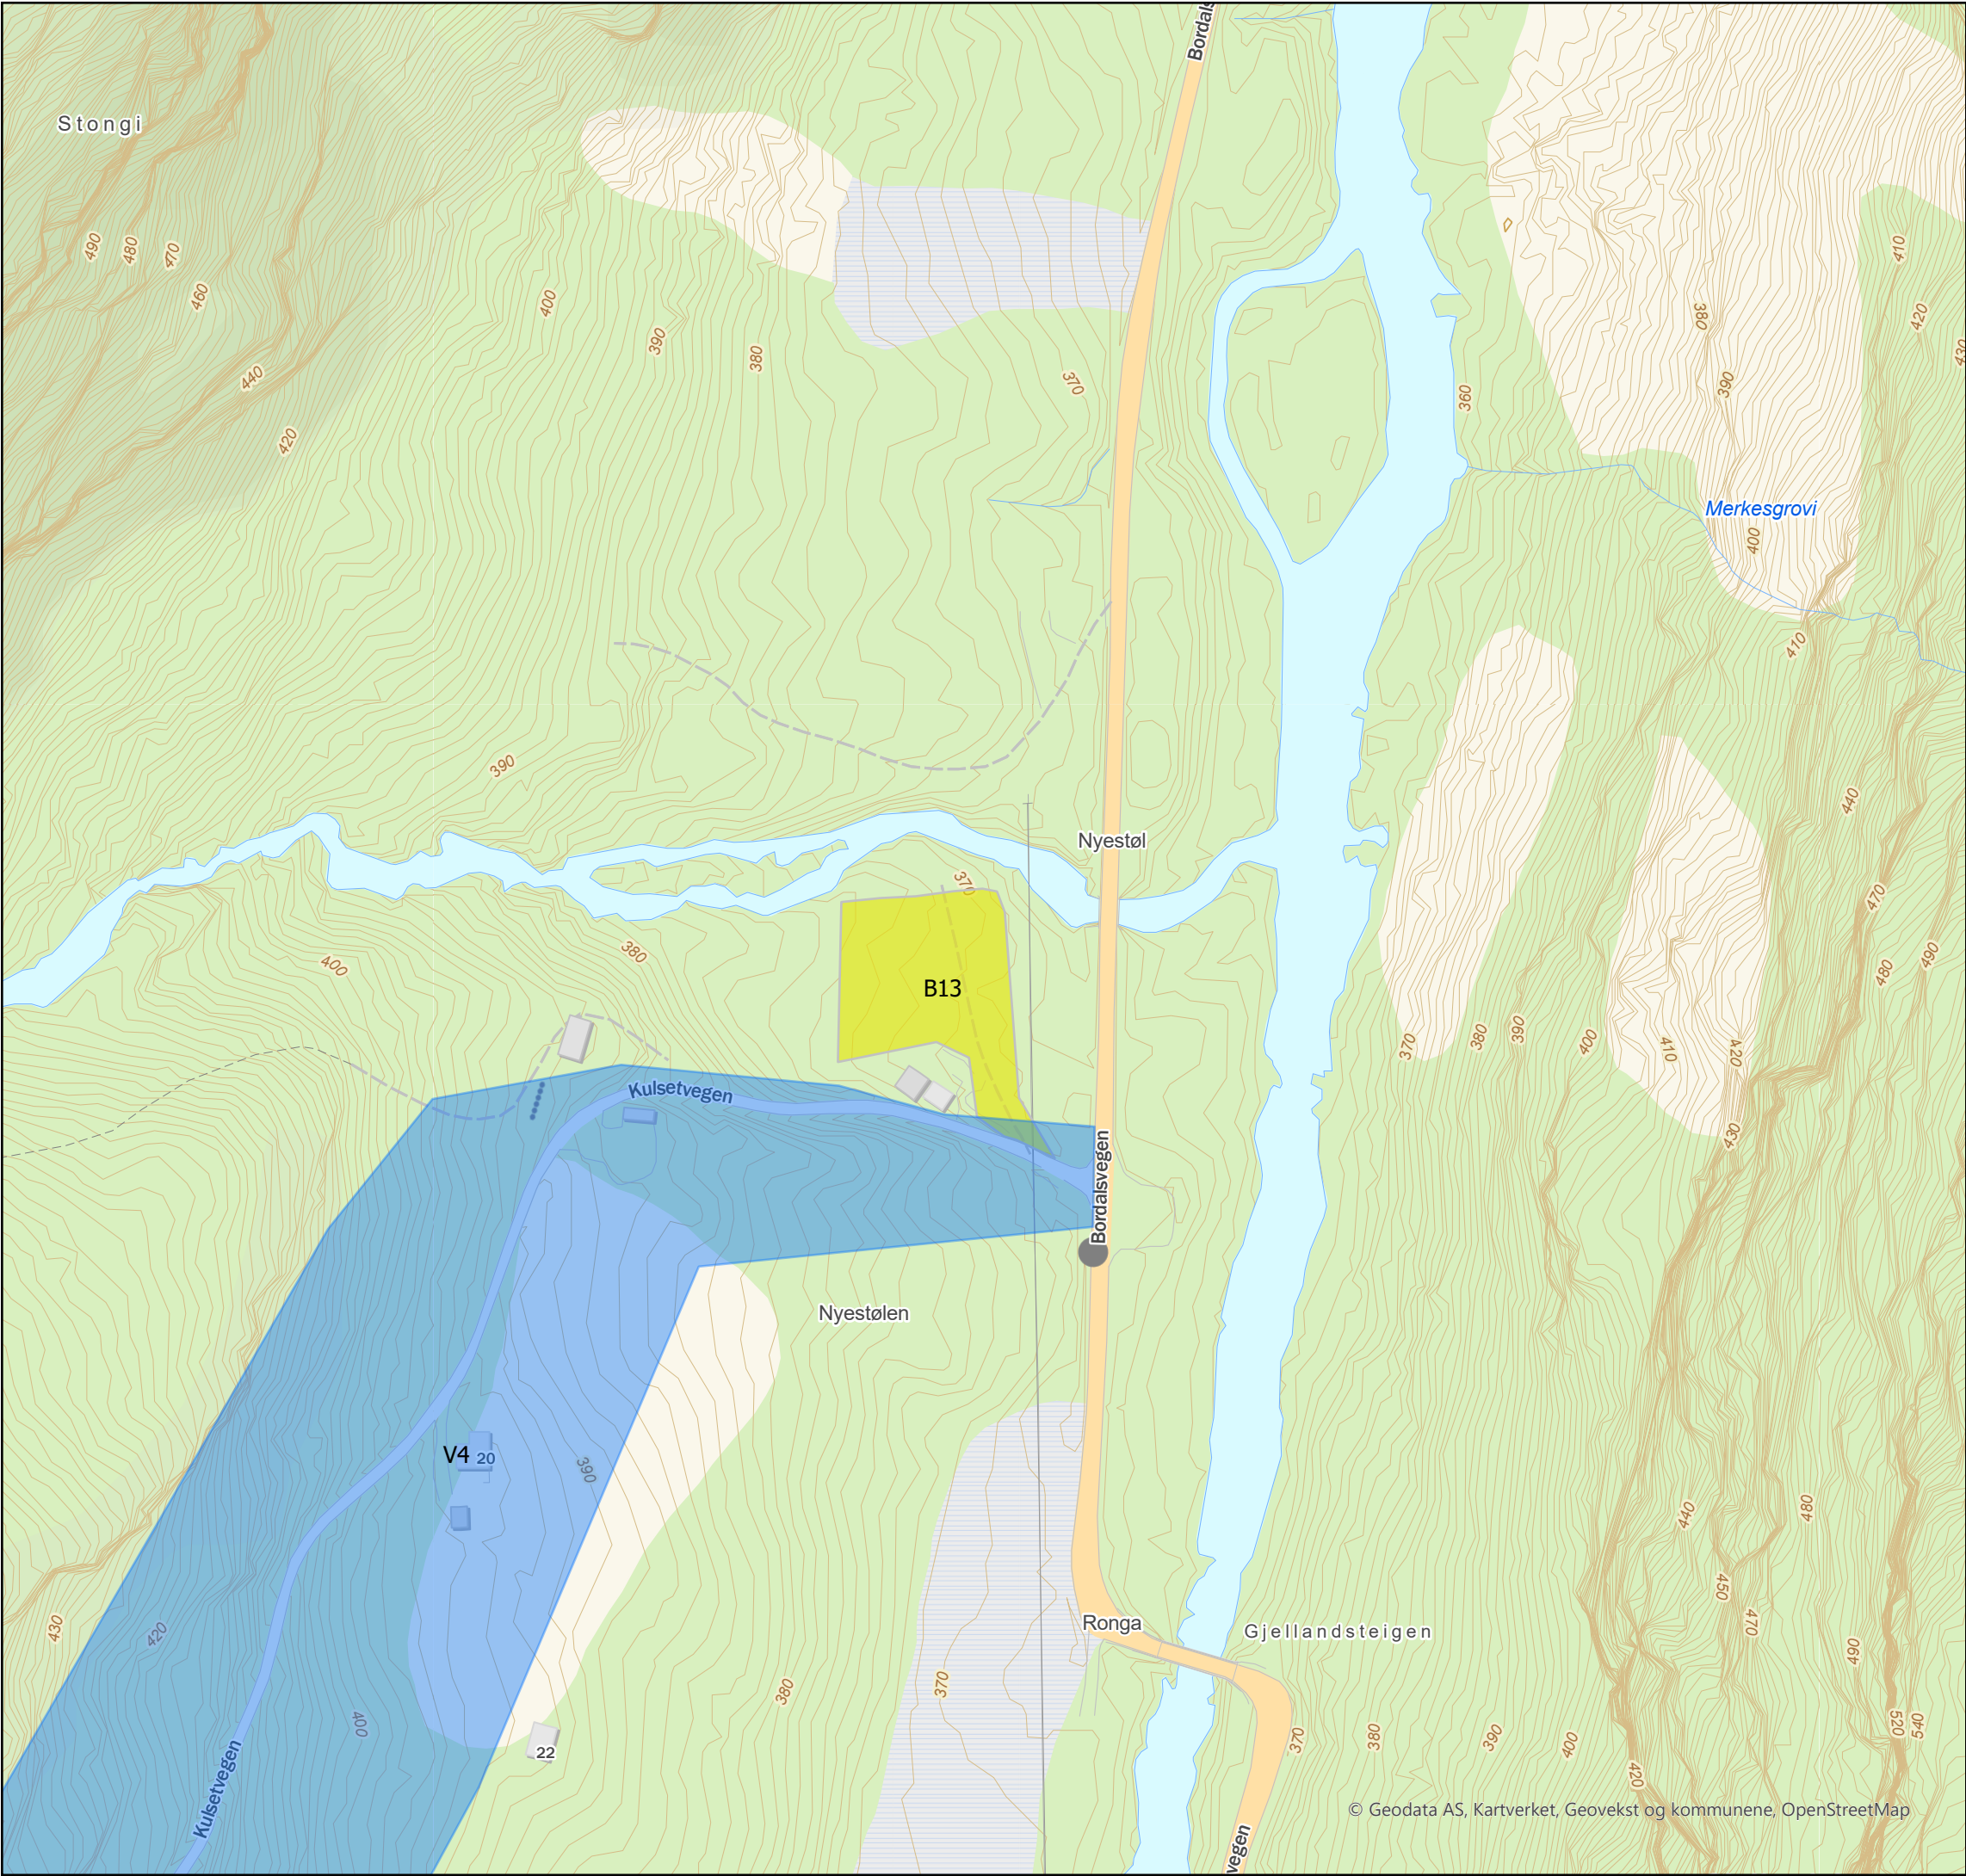

Tegnforklaring

- Vinterveg
- Midlertidig riggområde



Rev.	Utgivelse-/rev.beskrivelse	Utarbeidet	Kontrollert(SN)	Godkjent	Dato
1.0		ingvily			28.04.2025
Prosjekt: 10404 - Sima-Samnanger - Forsterkning Alvikfjellet					
Tittel: Arealbrukskart				Målestokk: 1:1 590	
				Koordinatsystem: ETRS 1989 UTM Zone 33N	
Byggherre: Statnett		Gradering: K0	Høydereferanse: NN2000		
		Format: A3	Kartblad: Kart 1 av 1		

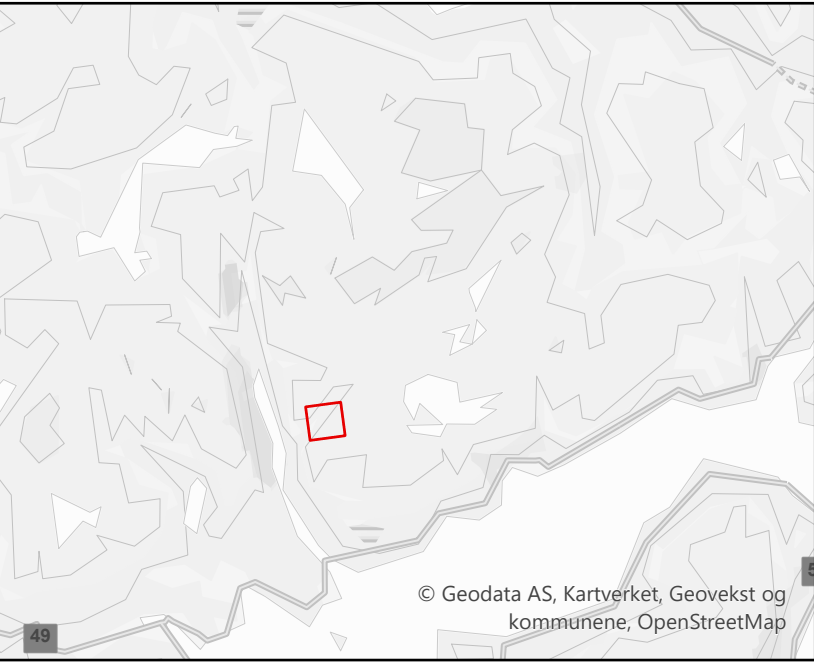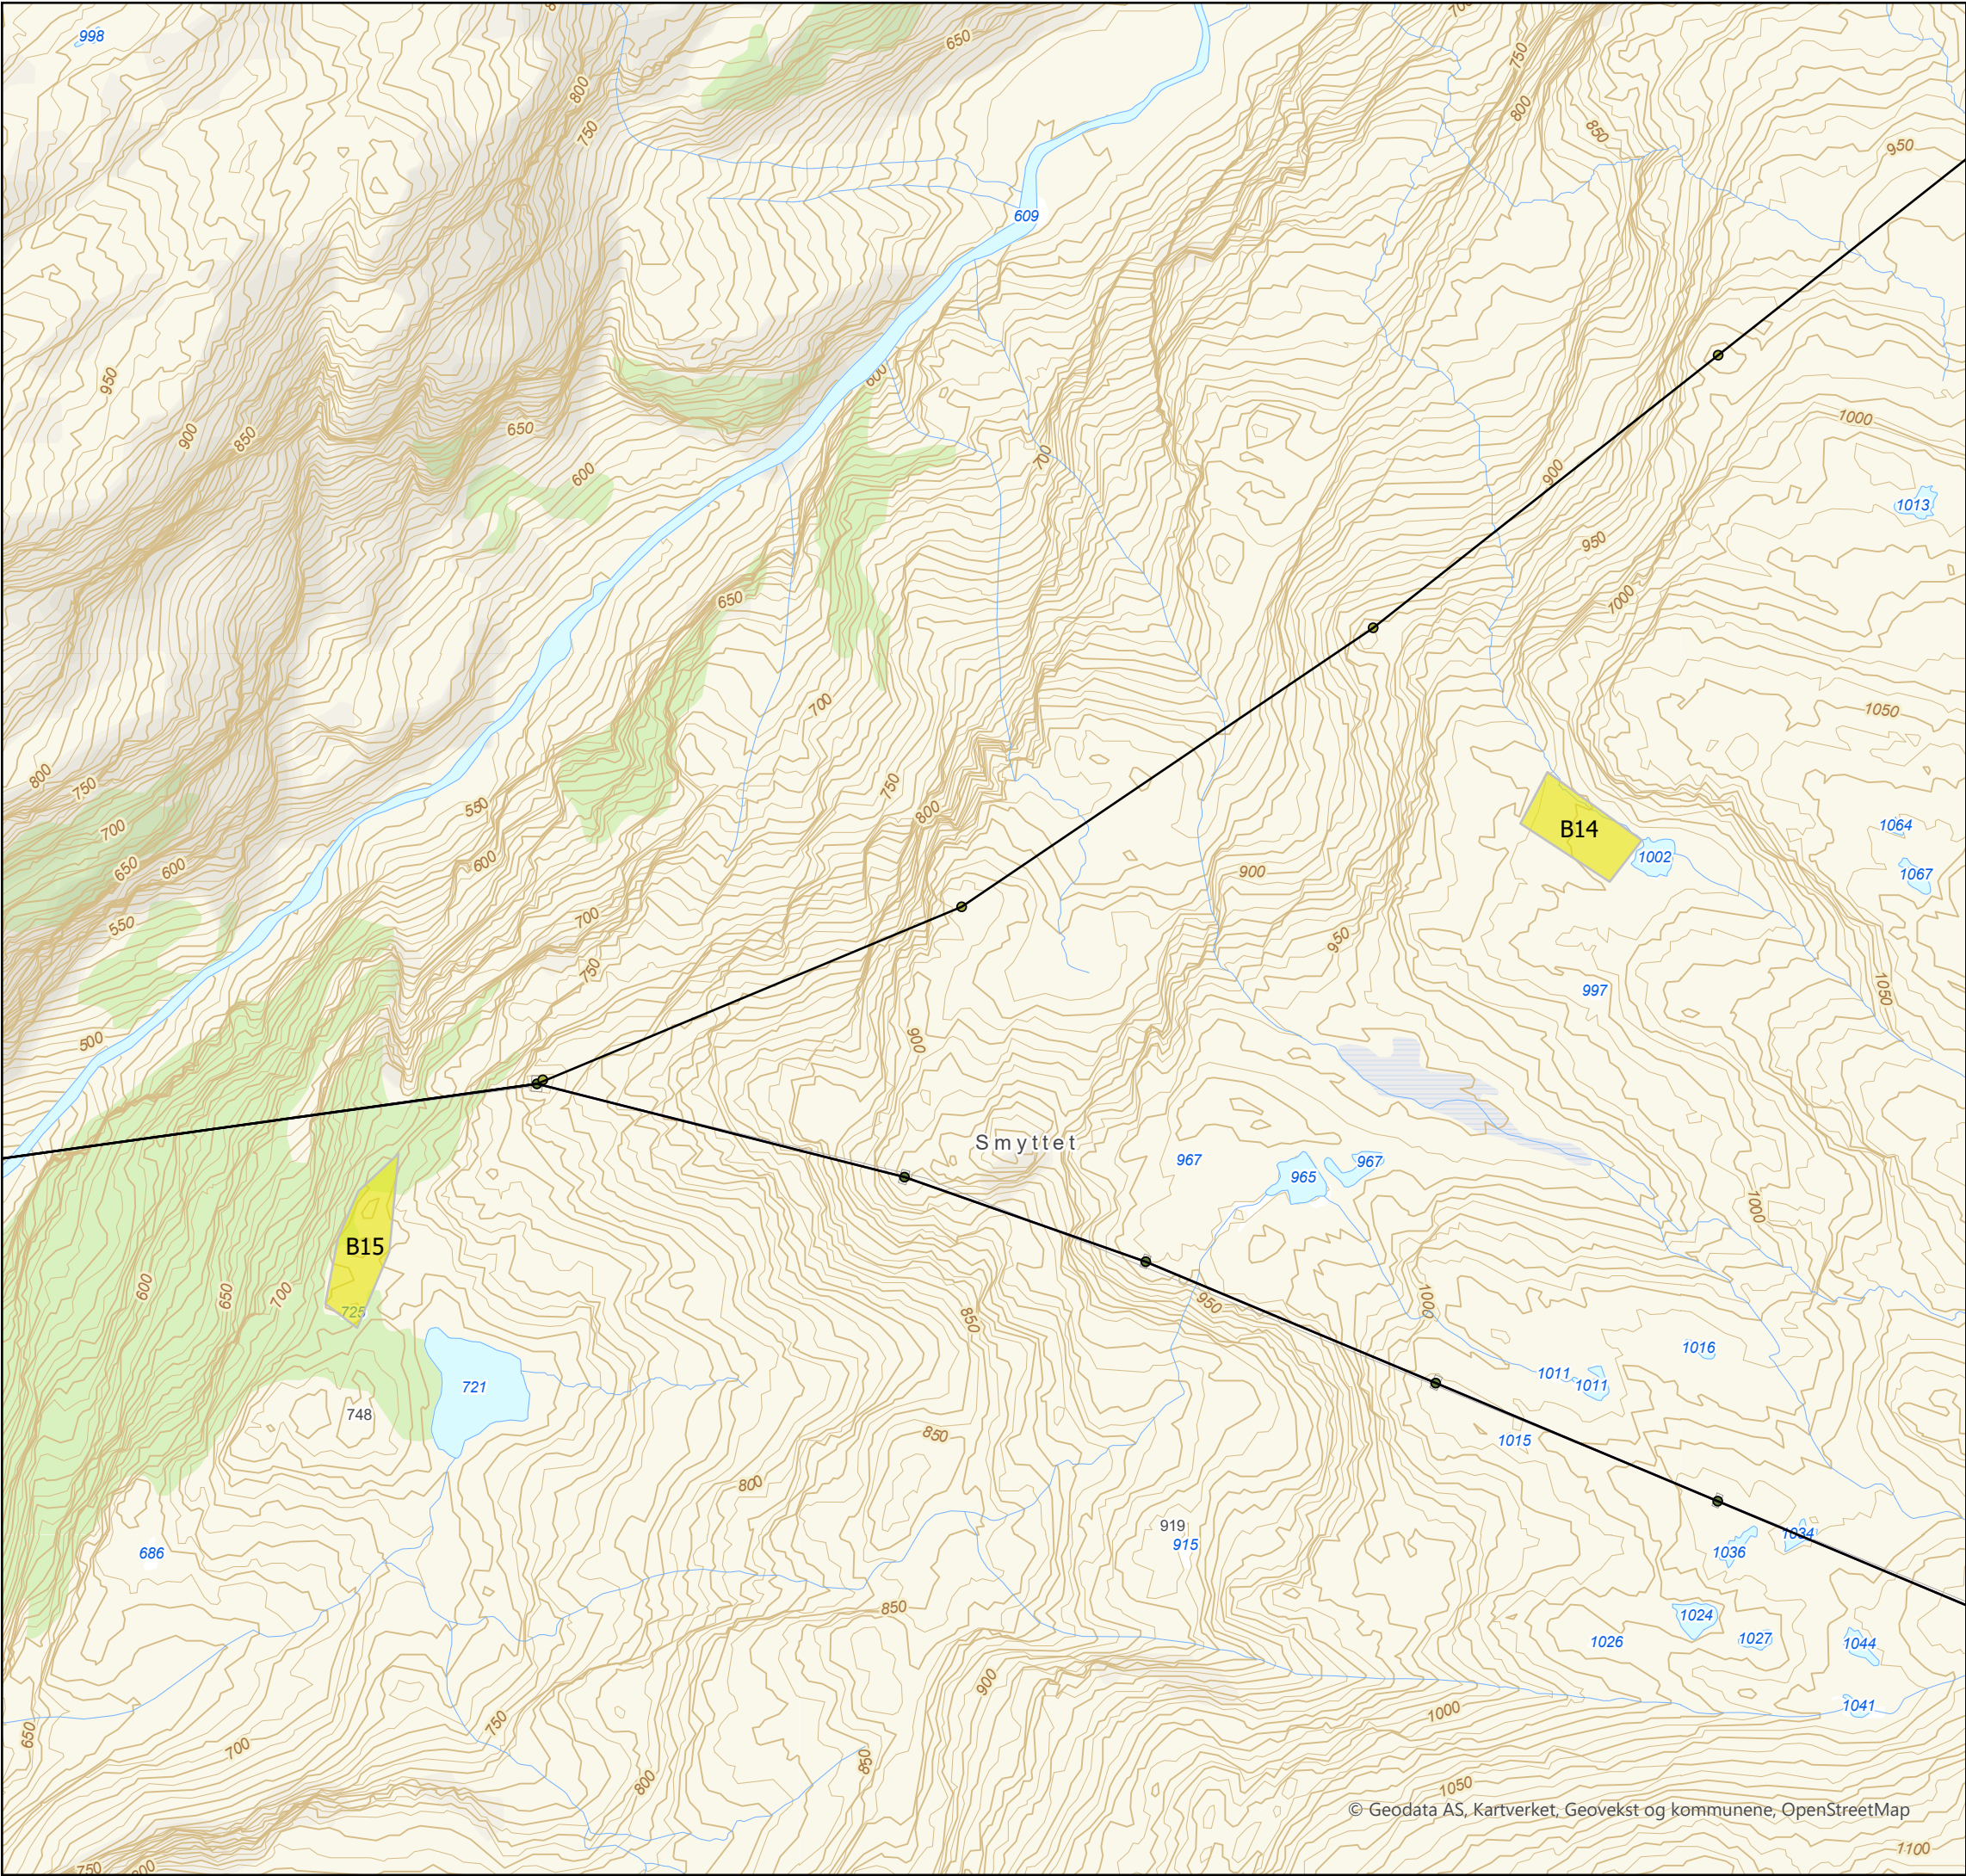

Tegnforklaring

- Midlertidig riggområde
- Eksisterende mastepunkt
- Eksisterende ledning



Rev.	1.0	Utgivelse-/rev.beskrivelse	Utarbeidet	Kontrollert(SN)	Godkjent	Dato
			ingvily			28.04.2025
Prosjekt: 10404 - Sima-Samnanger - Forsterkning Alvikfjellet						
Tittel: Arealbrukskart					Målestokk:	1:5 000
					Koordinatsystem:	ETRS 1989 UTM Zone 33N
Byggherre: Statnett			Gradering:	K0	Høydereferanse:	NN2000
			Format:	A3	Kartblad:	Kart 1 av 1

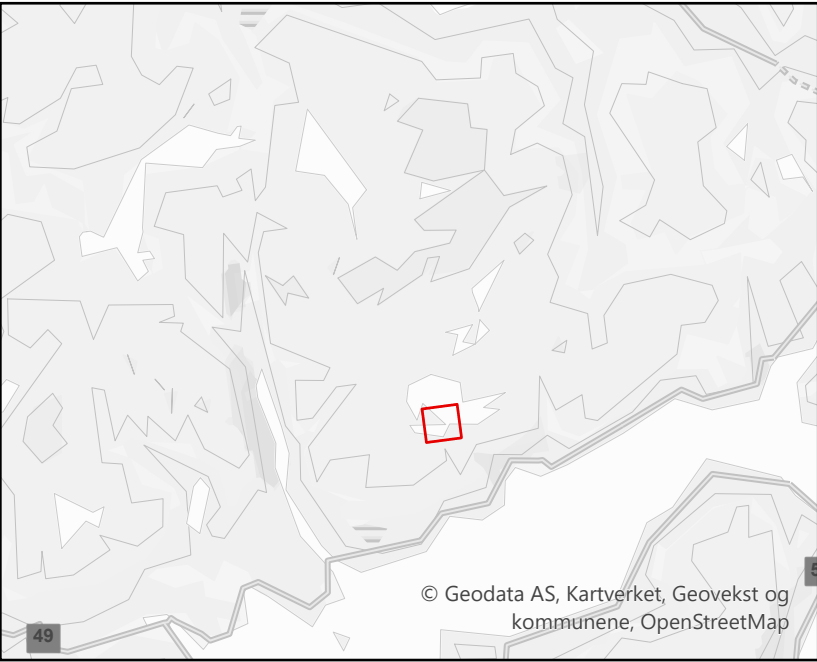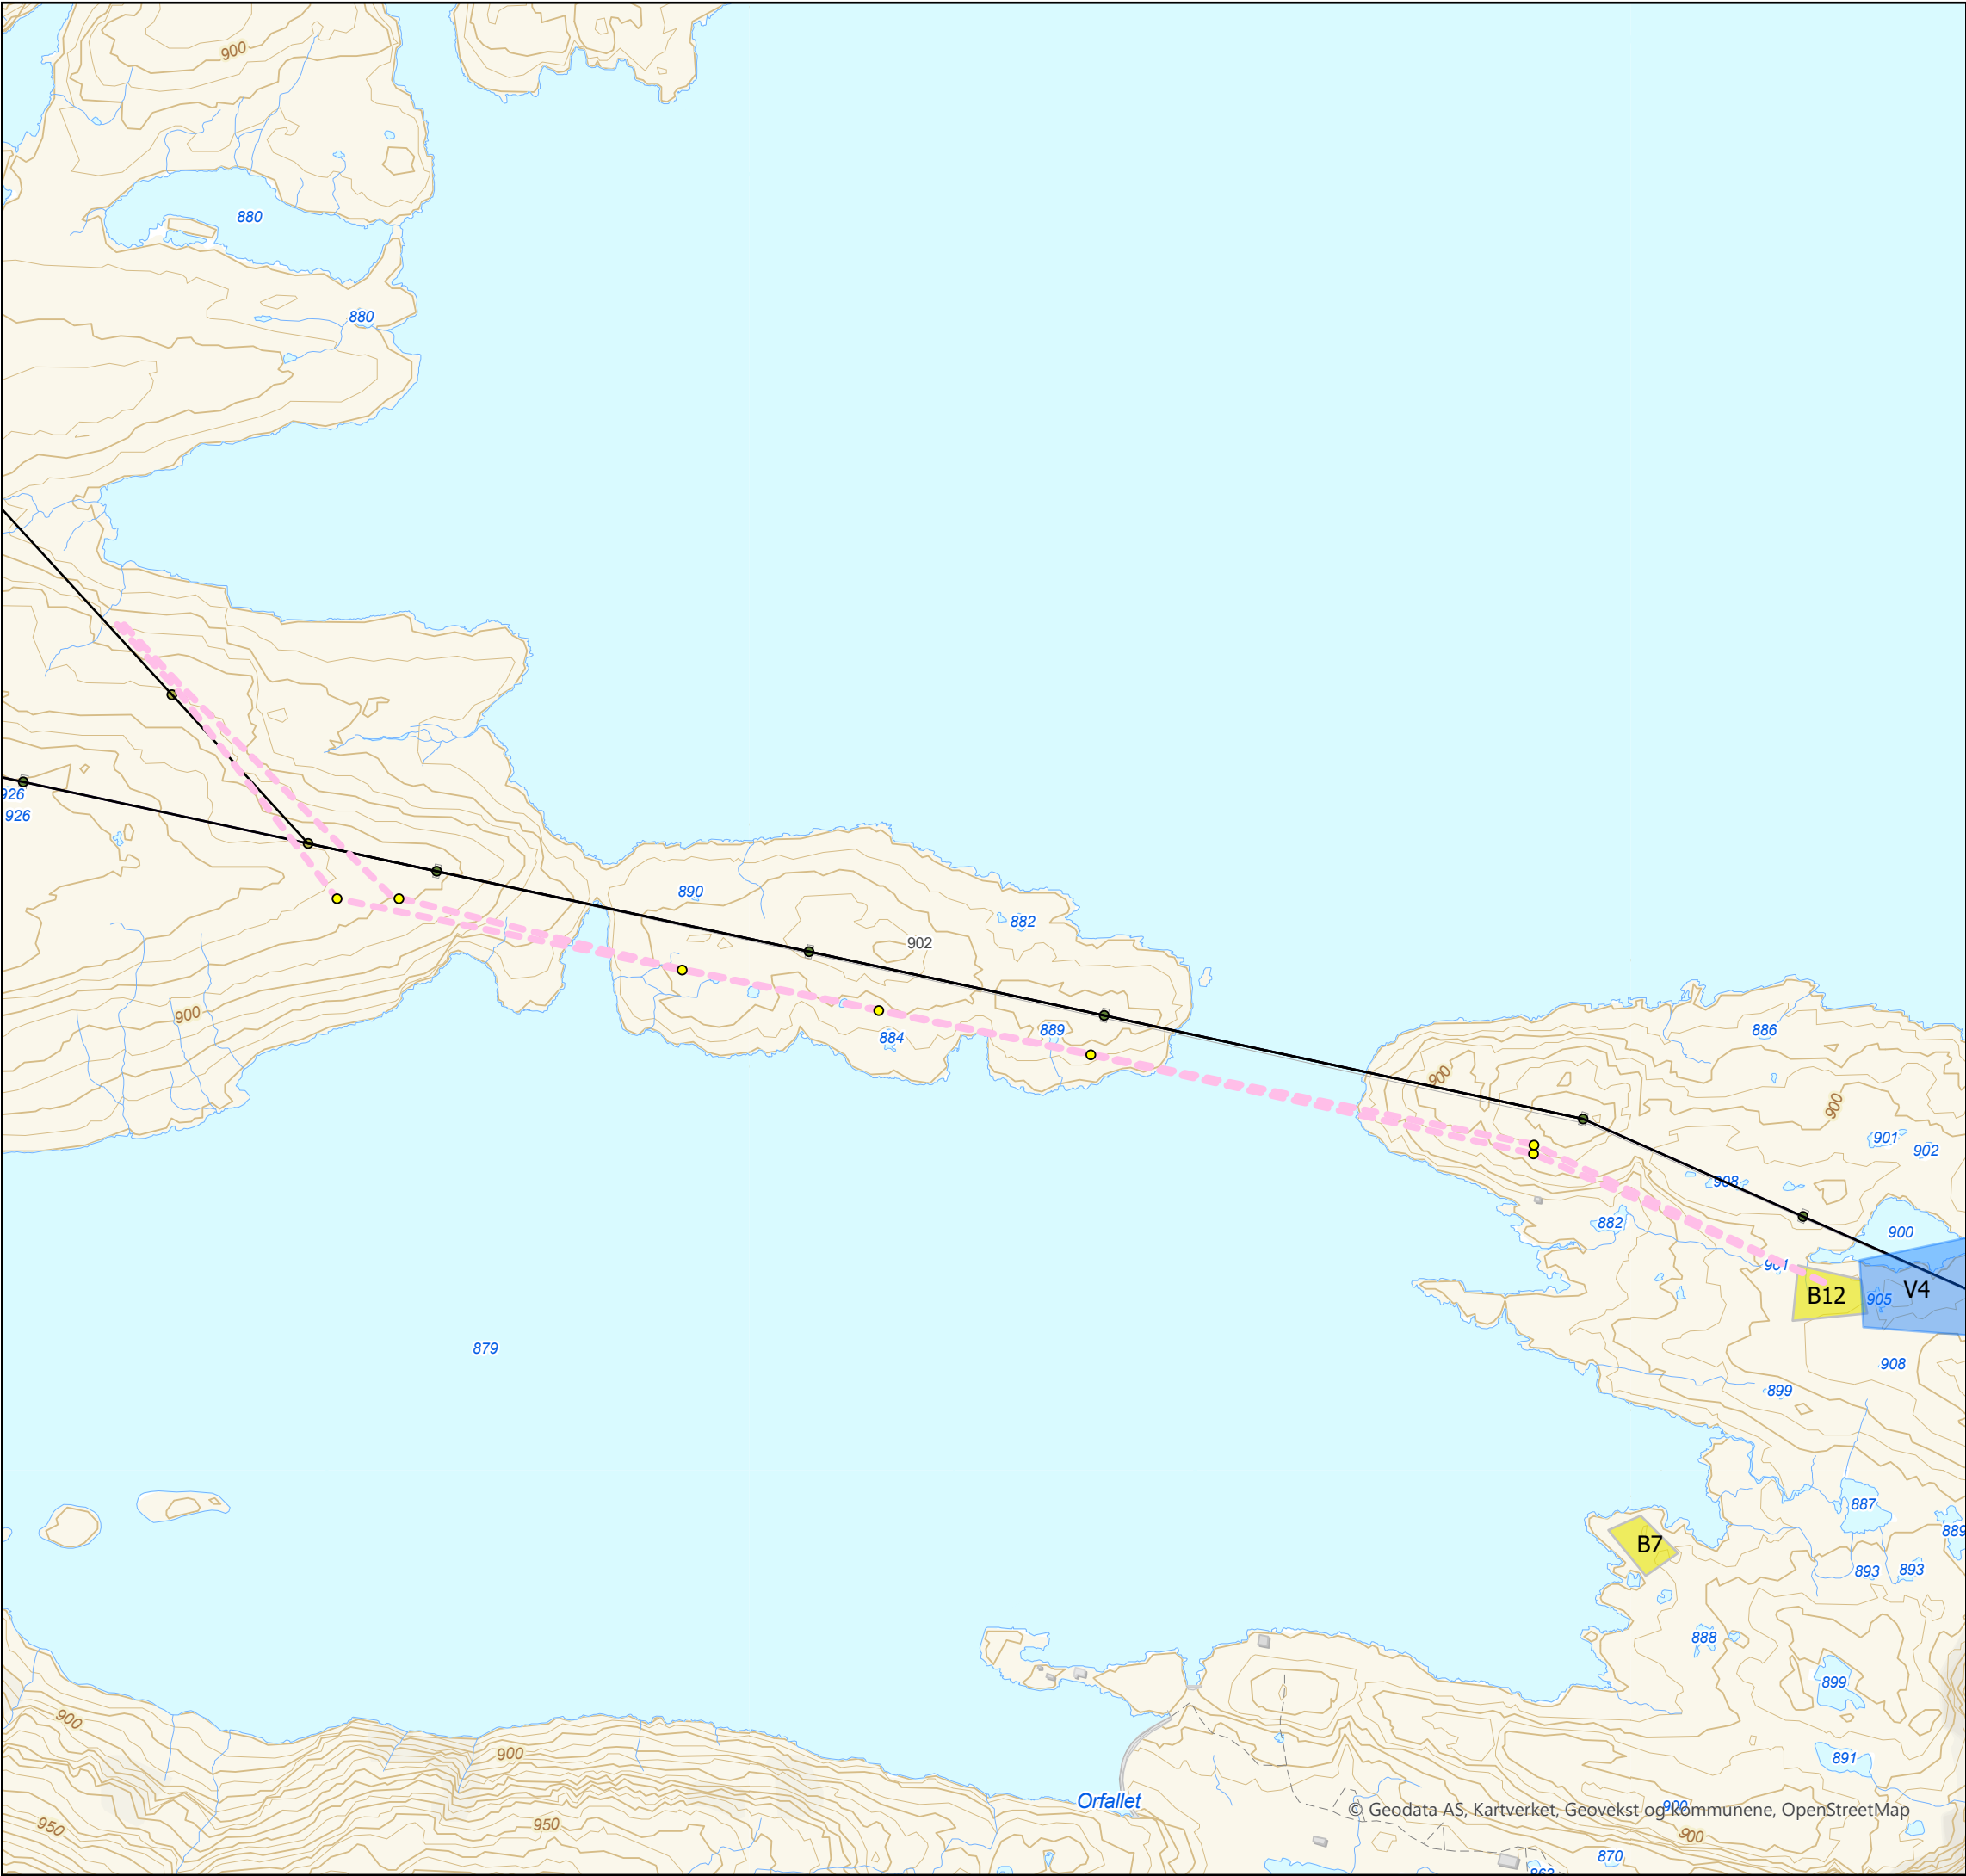

Tegnforklaring

- Midlertidig mastepunkt
- Midlertidig ledning
- Vinterveg
- Midlertidig riggområde
- Eksisterende mastepunkt
- Eksisterende ledning

Rev.	Utgivelse-/rev.beskrivelse	Utarbeidet	Kontrollert(SN)	Godkjent	Dato
1.0		ingvily			28.04.2025
Prosjekt: 10404 - Sima-Samnanger - Forsterkning Alvikfjellet					
Tittel: Arealbrukskart				Målestokk: 1:5 000	
Byggherre: Statnett				Koordinatsystem: ETRS 1989 UTM Zone 33N	
				Høydereferanse: NN2000	
		Gradering: K0			
		Format: A3	Kartblad: Kart 1 av 1		

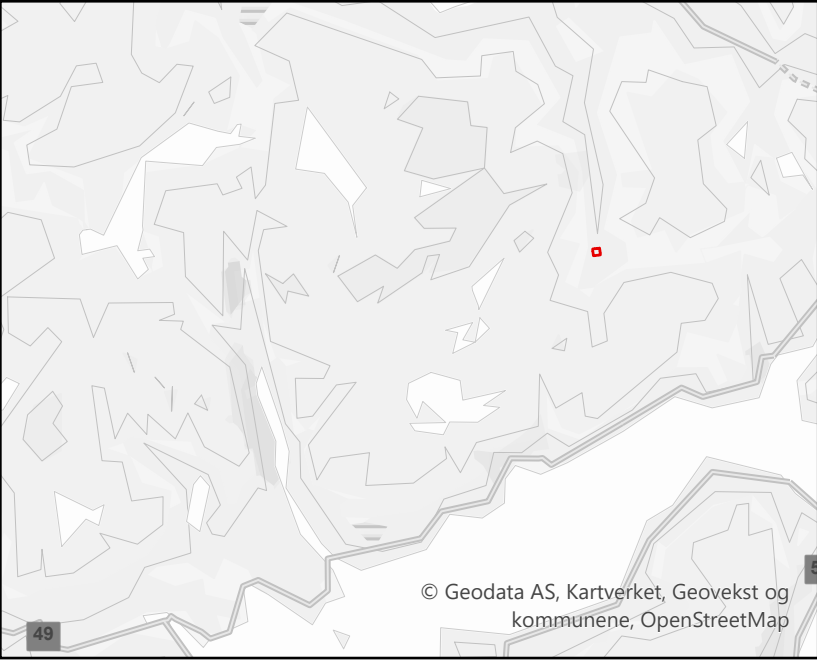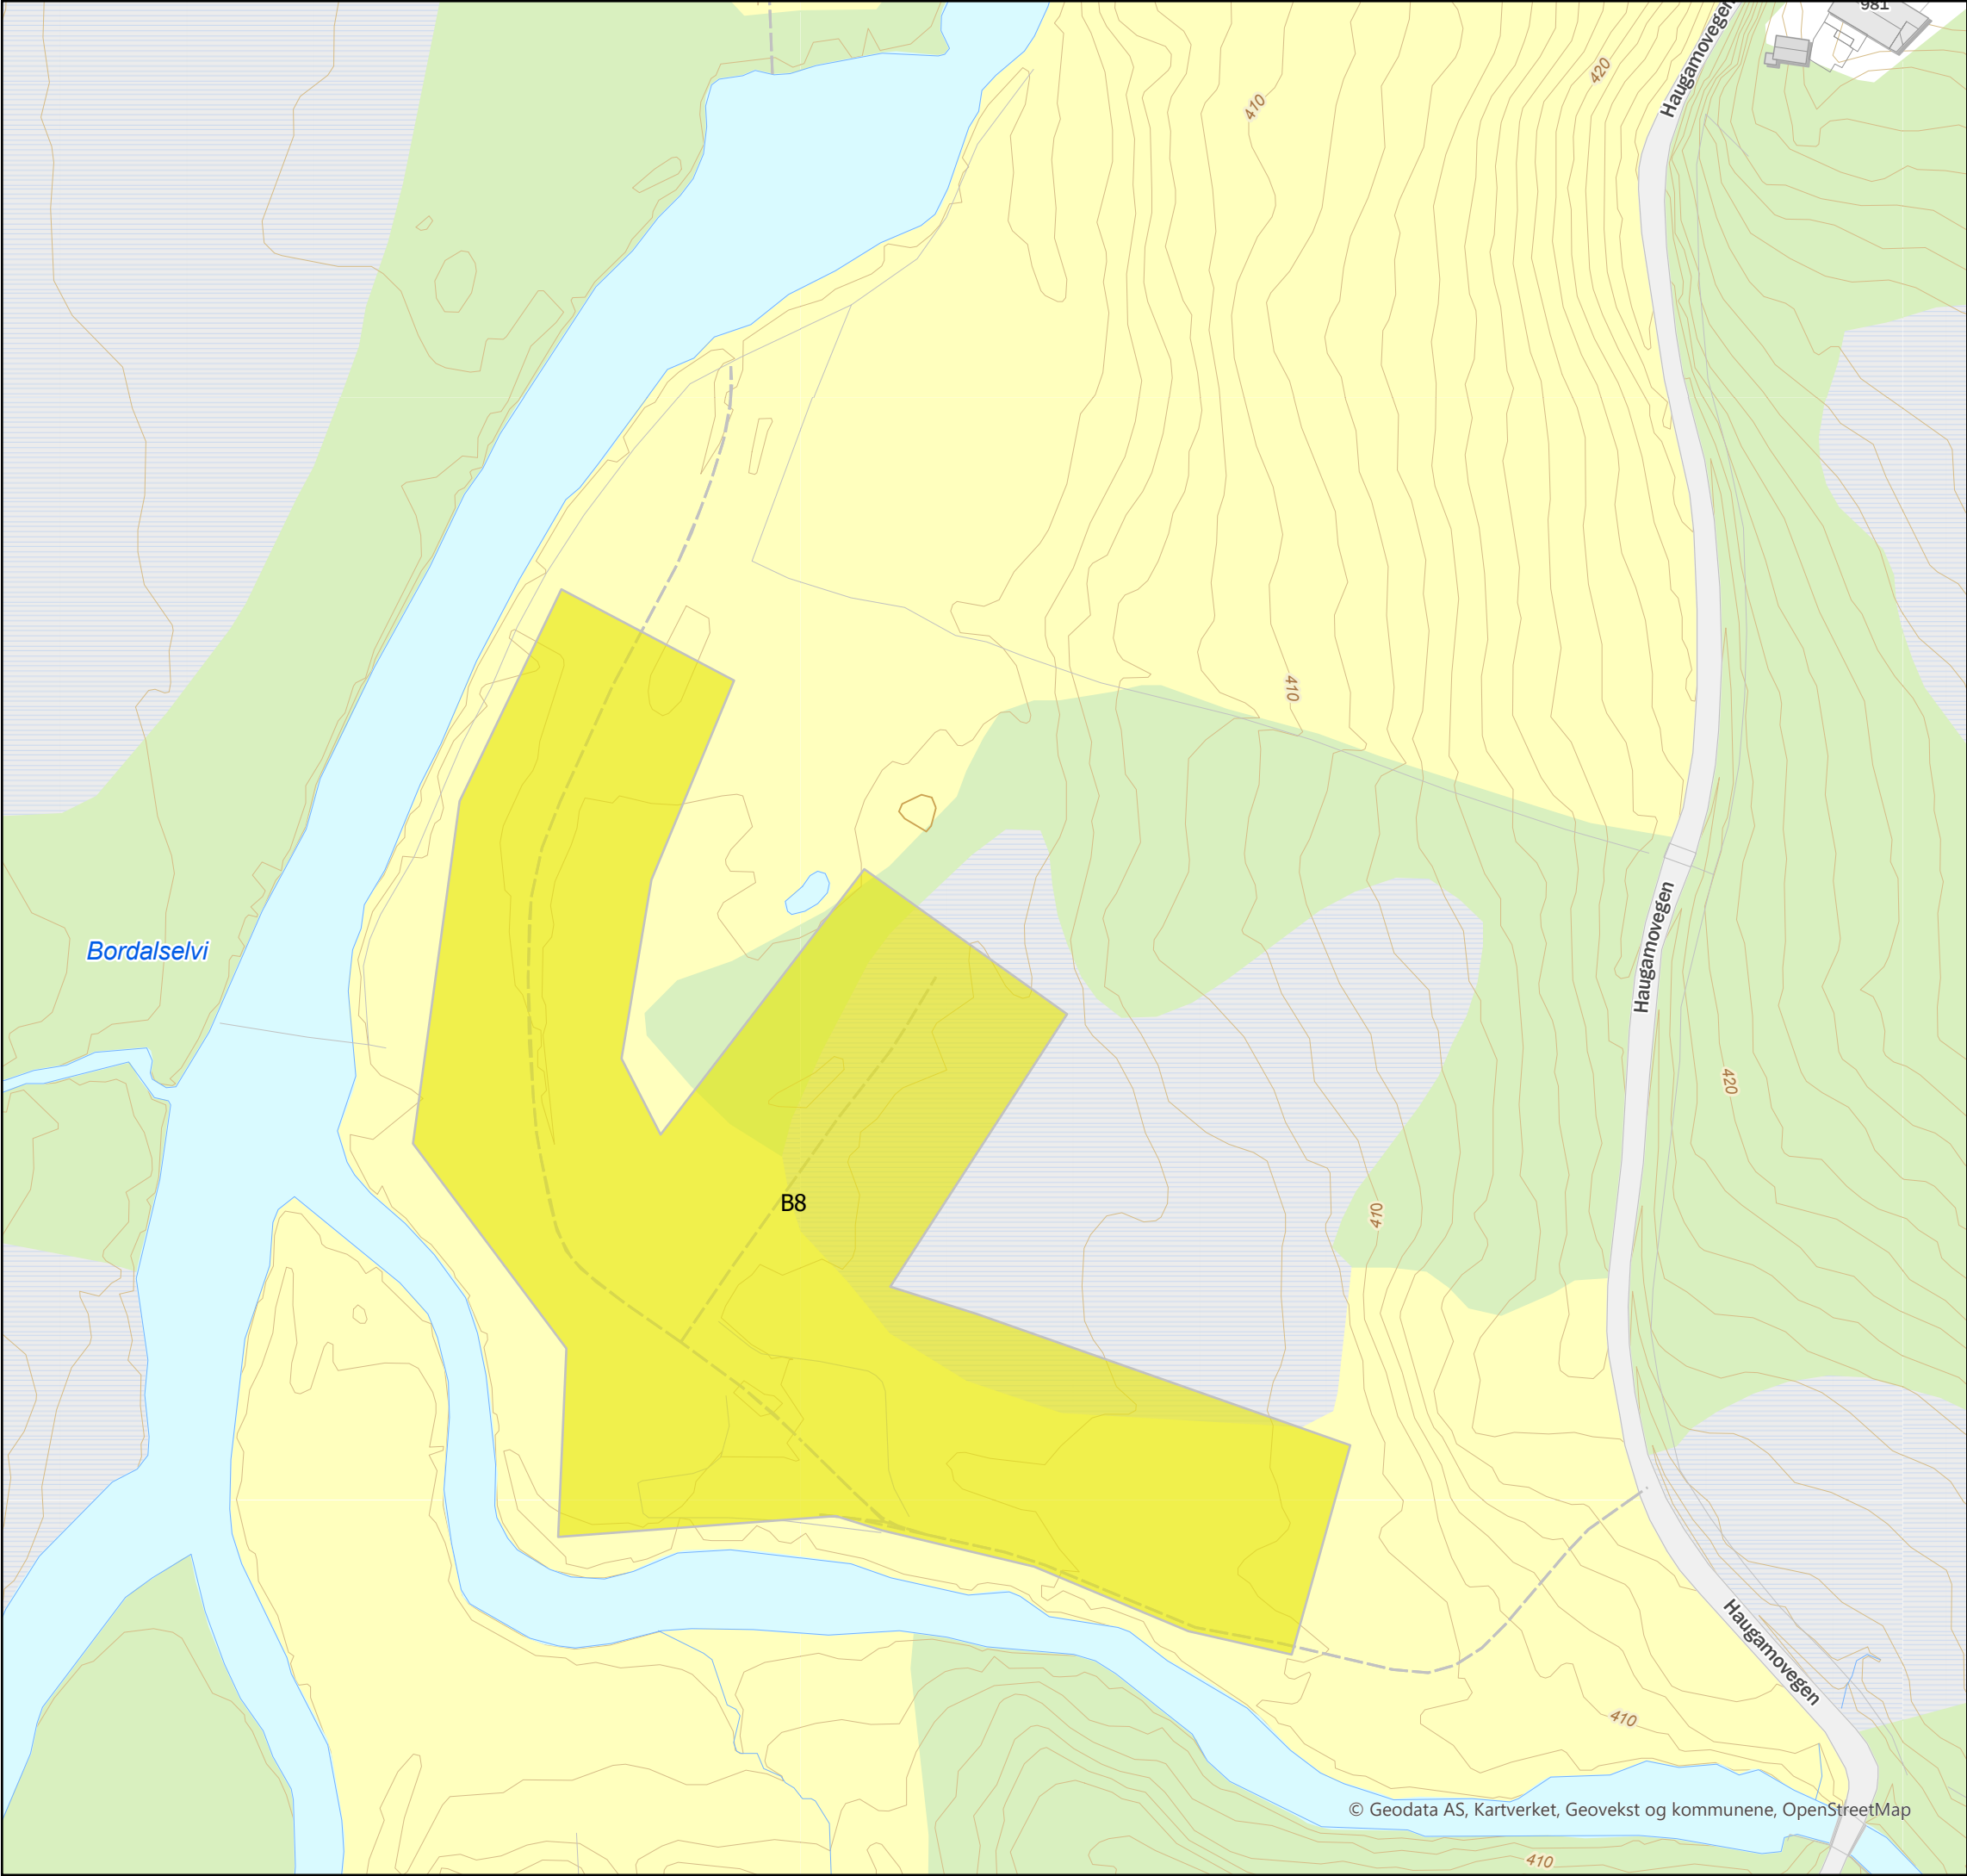

Tegnforklaring

Midlertidig riggområde

Rev.	1.0	Utgivelse-/rev.beskrivelse	Utarbeidet	ingvily	Kontrollert(SN)	Godkjent	Dato	28.04.2025
Prosjekt: 10404 - Sima-Samnanger - Forsterkning Alvikfjellet								
Tittel: Arealbrukskart							Målestokk:	1:1 000
Byggherre: Statnett							Koordinatsystem:	ETRS 1989 UTM Zone 33N
							Høydereferanse:	NN2000
							Gradering:	K0
							Format:	A3
							Kartblad:	Kart 1 av 1