


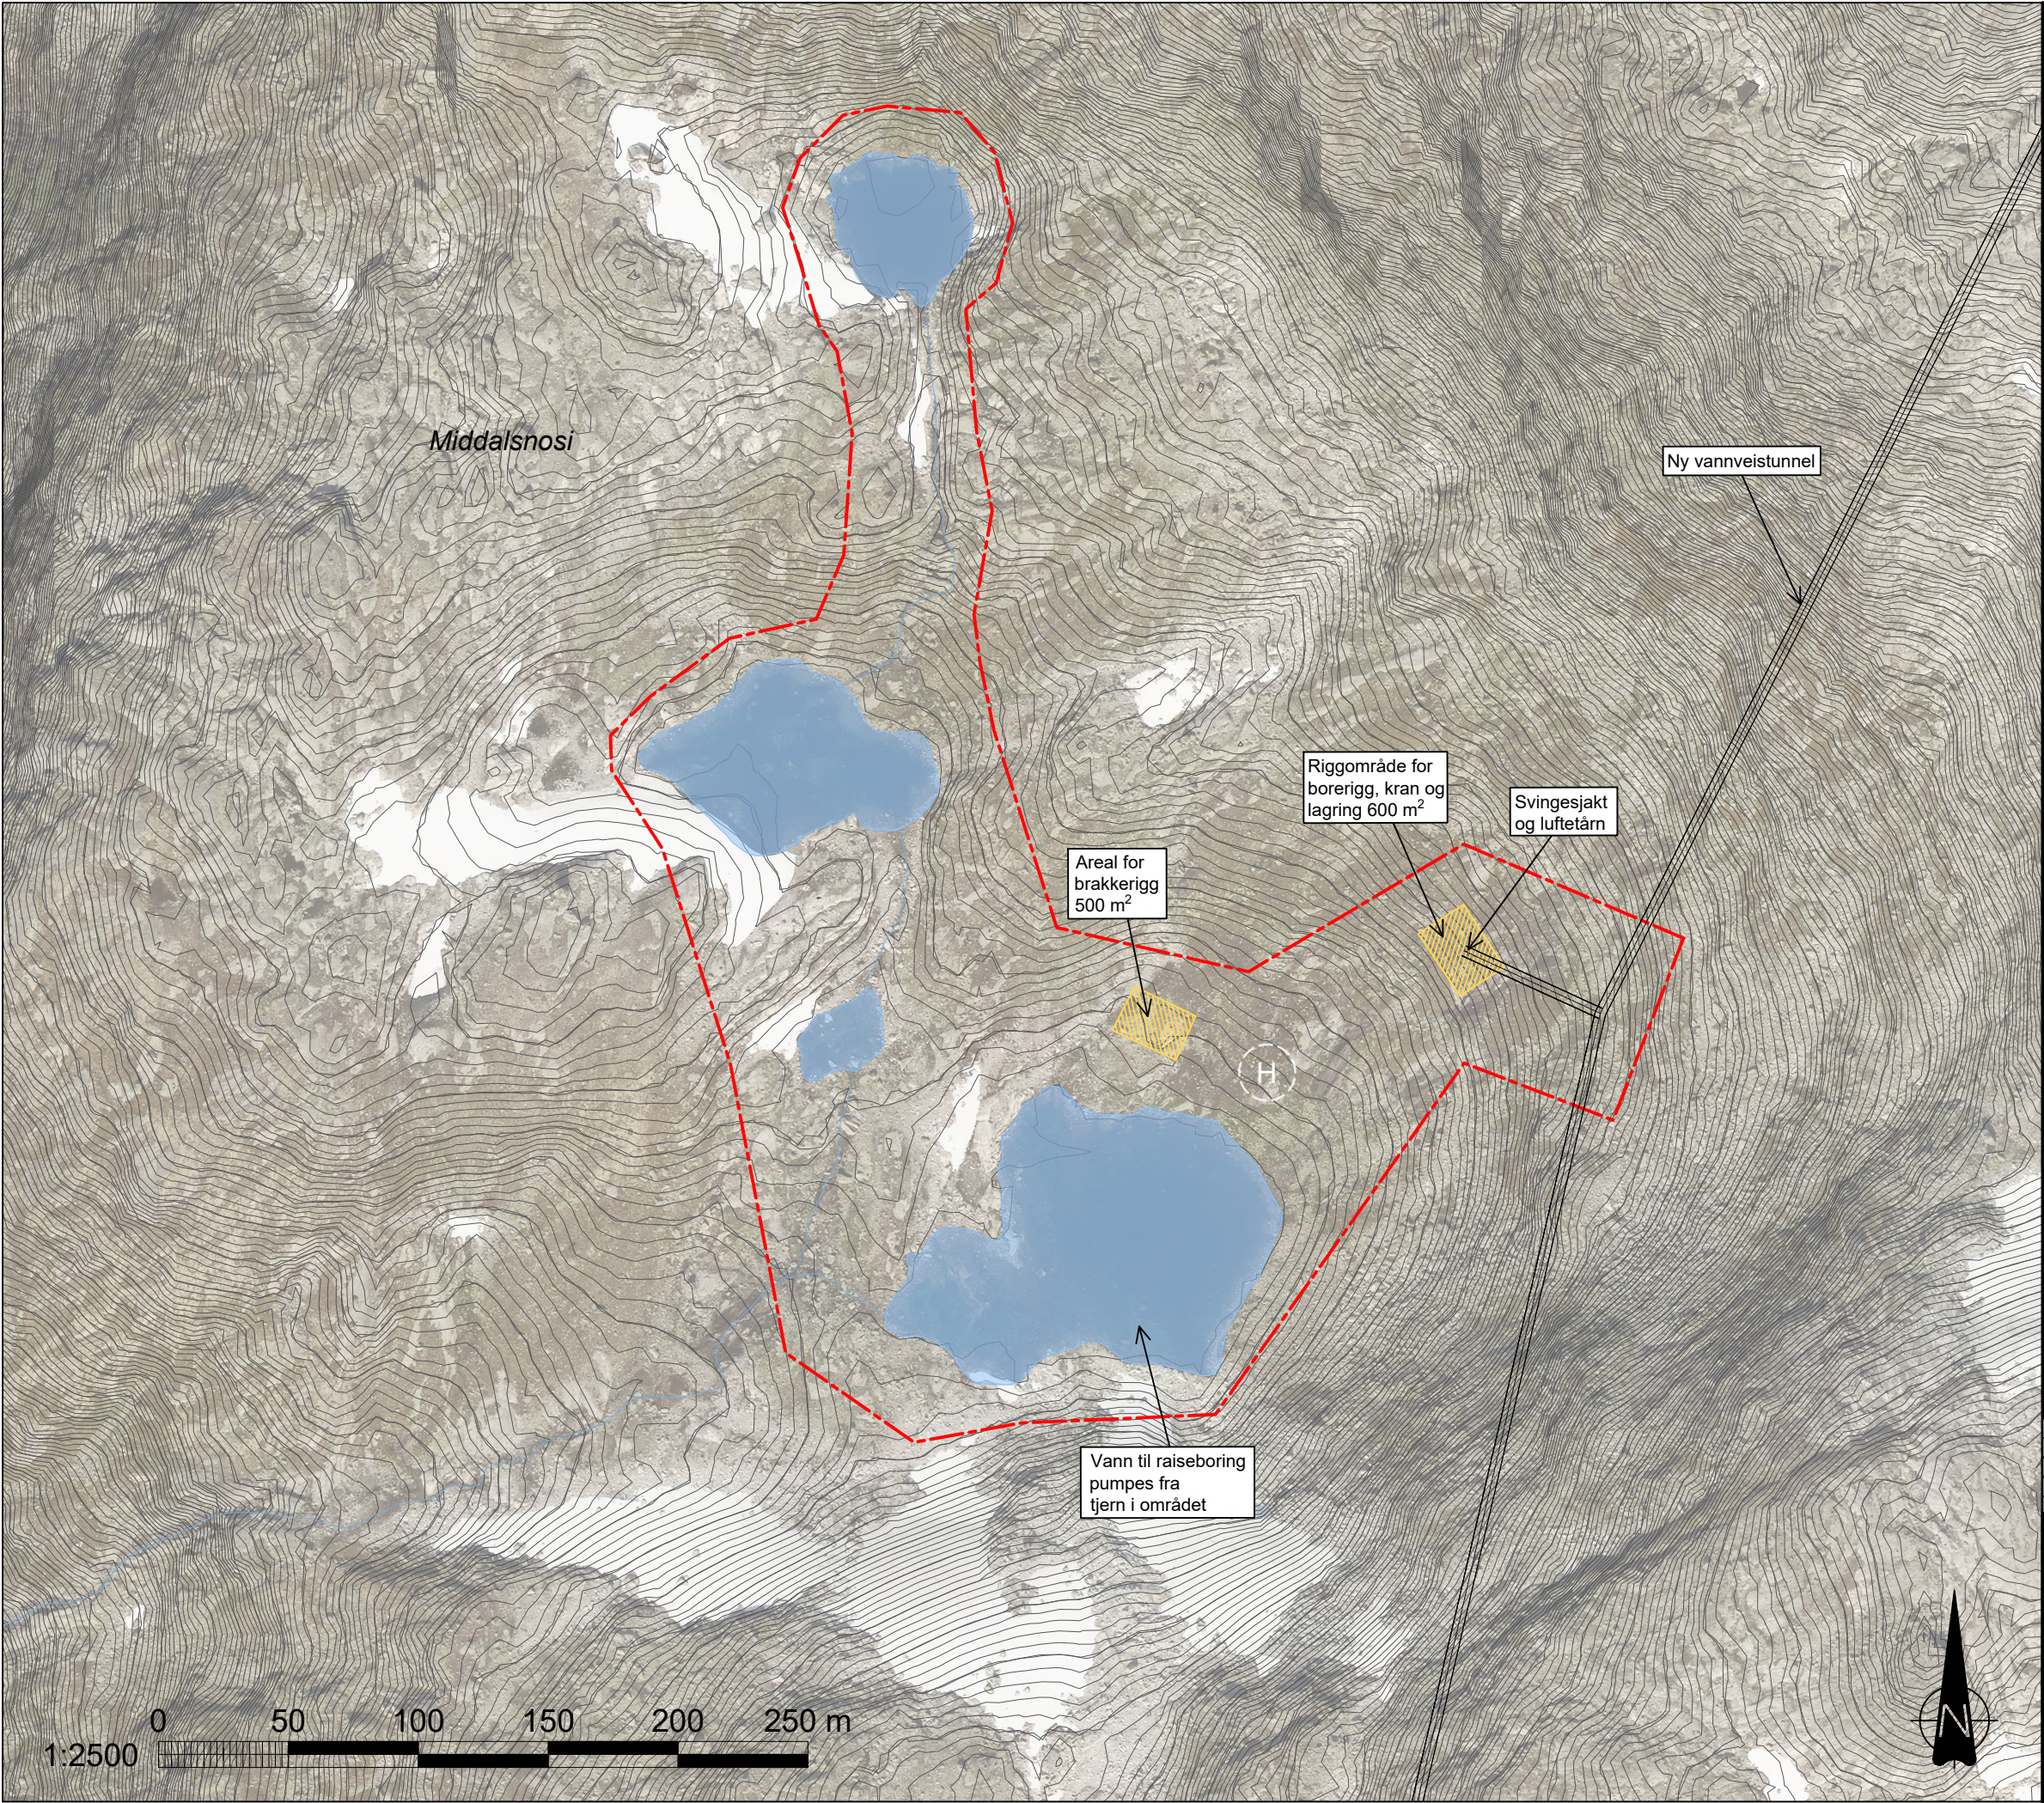

TEGNFORKLARING

- Inngrepsgrense
- Riggområde (midlertidig)
- Helikopterlanding

Midlertidig arealbruk kan tilpasses innenfor inngrepsgrensen

- 1. Høydesystem: NN2000
- 2. Koordinatsystem: NTM sone 7
- 3. Ekvidistanse: 1 meter

E04	2024-12-06	For godkjenning hos myndigheter	Ragstr	Olkle	Benesj
B03	2024-11-21	For info/kommentar hos eksterne parter	Ragstr	Olkle	Benesj
B02	2024-04-12	For info/kommentar hos eksterne parter	Ragstr	Olkle	Benesj
B01	2024-02-01	For info/kommentar hos eksterne parter	Ragstr	Olkle	Benesj
Rev.	Dato	Beskrivelse	Utarbeidet	Fagkontroll	Godkjent

Dette dokumentet er utarbeidet av Norconsult AS som del av det oppdraget som fremgår nedenfor. Opphavsretten tilhører Norconsult AS. Dokumentet må bare benyttes til det formål som oppdragsavtalen beskriver, og må ikke kopieres eller gjøres tilgjengelig på annen måte eller i større utstrekning enn formålet tilsier.

Hydro Energi AS		Målestokk (gjelder A3) 1:2500	
Illvatn kraftstasjon Tilløpstunnel BAT-Oversikt/situasjonsplan Svingesjakt Middalsnosi Arealbruksplan			
Norconsult 		Oppdragsnummer 52303967	Tegningsnummer L-003
		Revisjon E04	