


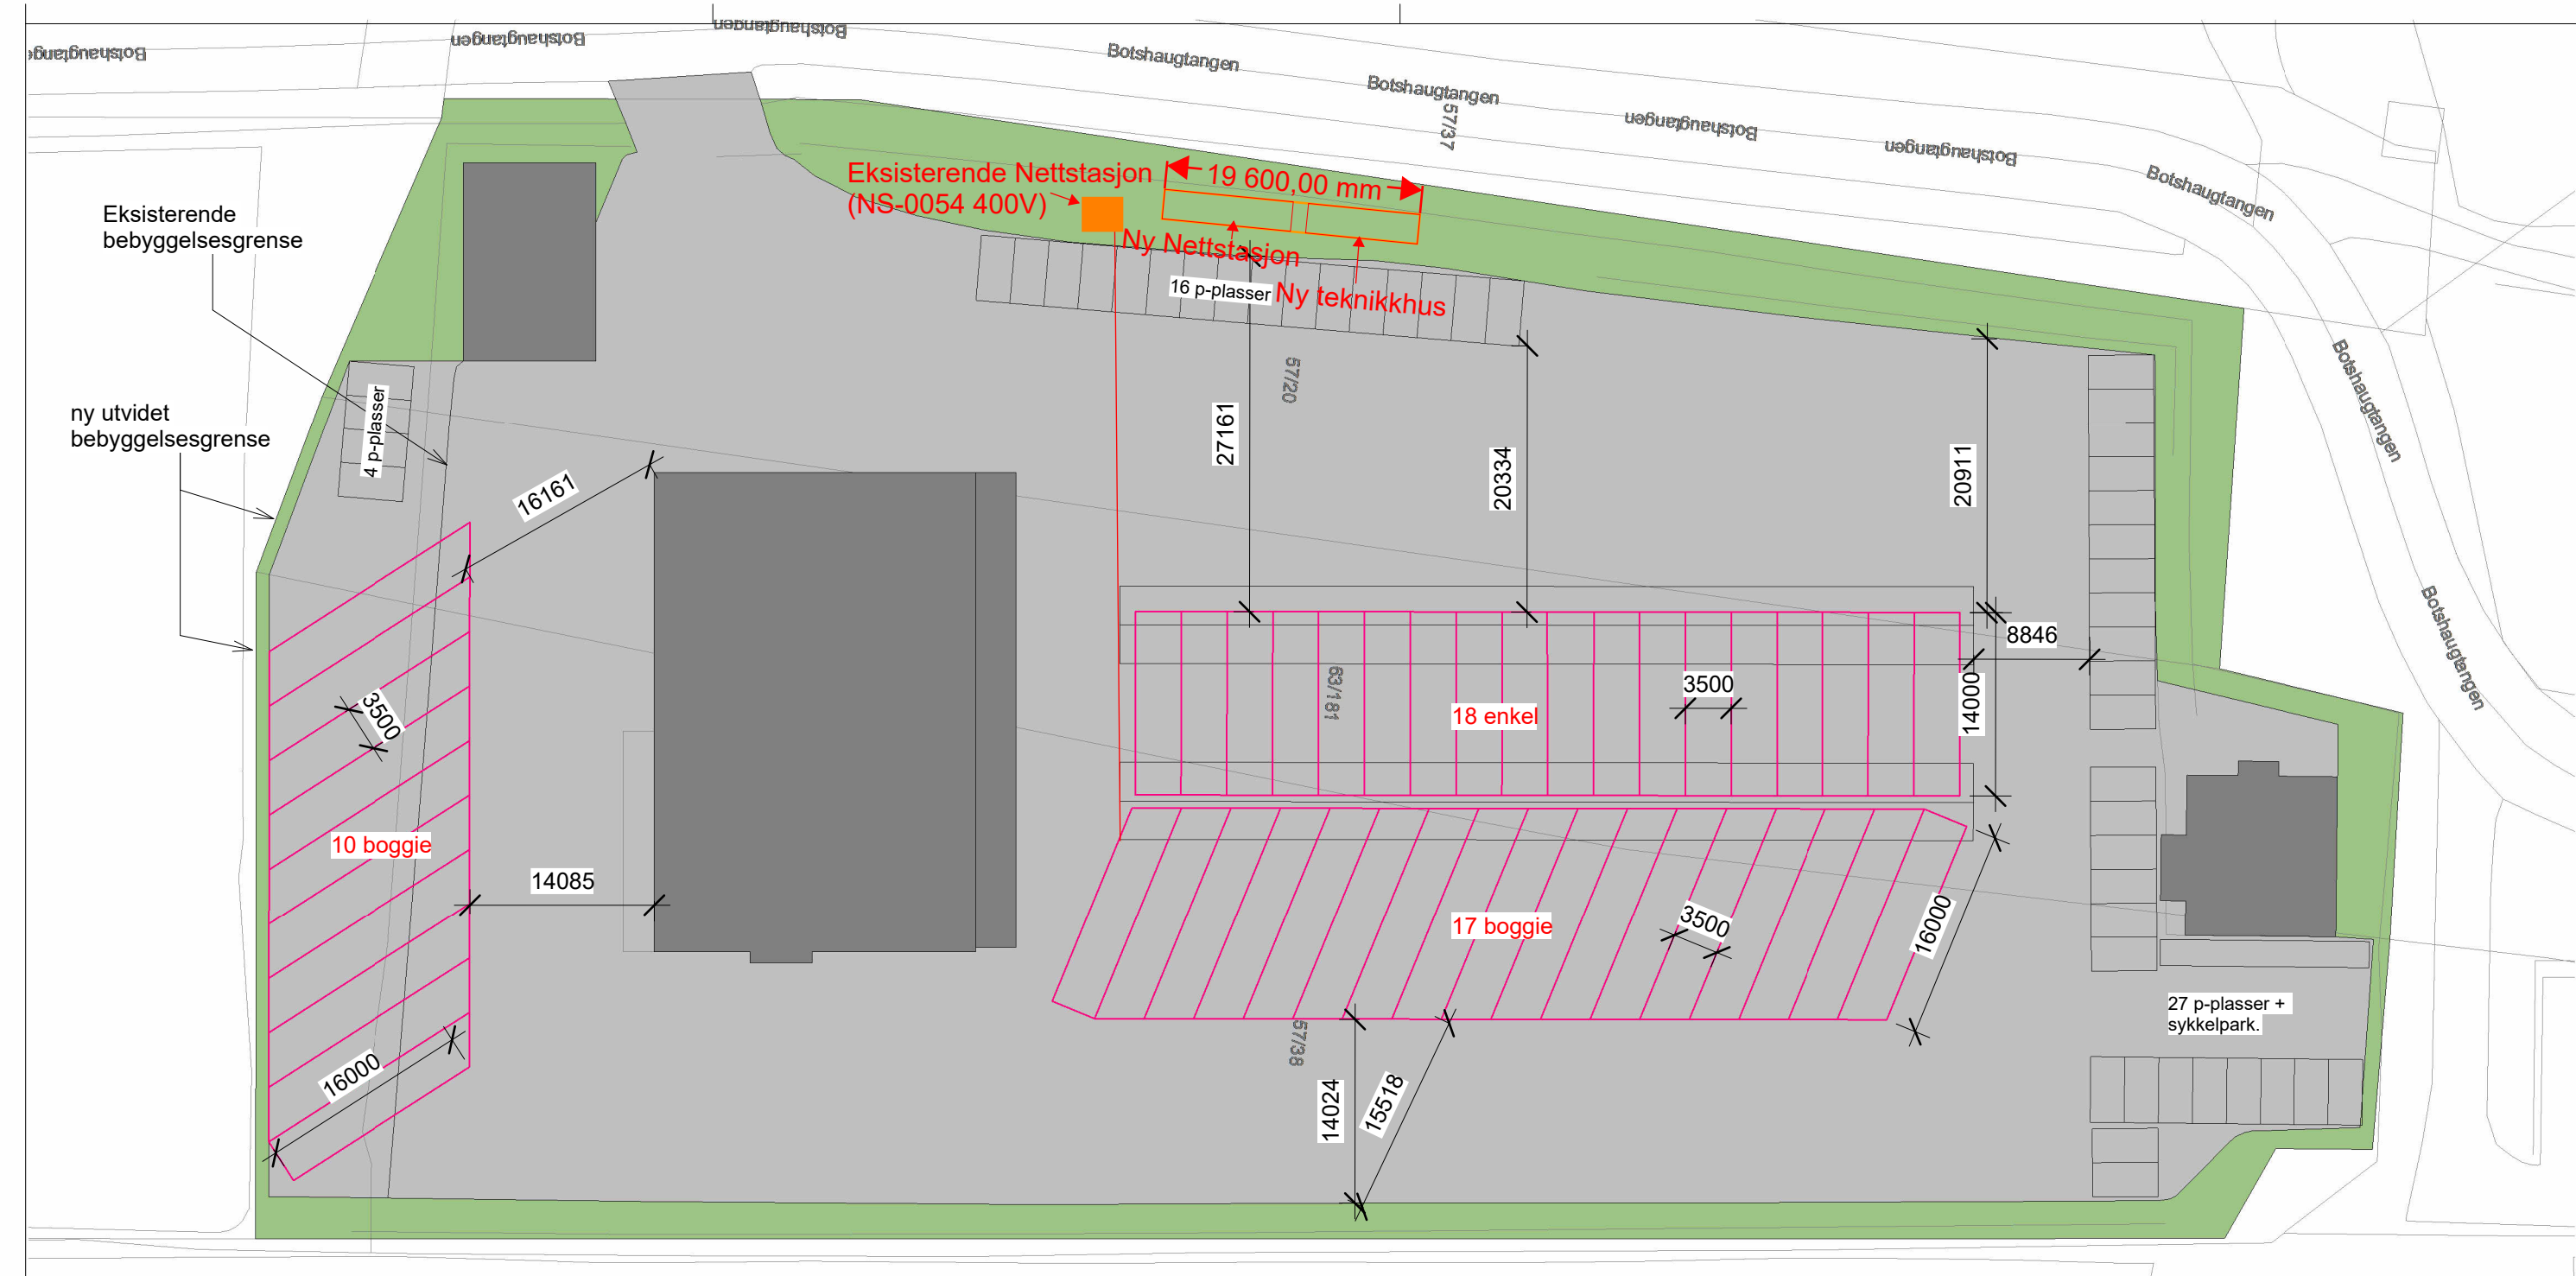

+ 10 busser
1 : 500

Rev	Endring	Utf.	Kontr.	Dato
Oppdragsgiver		Utført av	Kontr. av	
Ruter		Author	Checker	
Tittel		Dato	Ansvarlig	
Eidsvoll Bussanlegg		03/23/26	Approver	
		Målestokk		
		Format	A3	
		Sweco oppdragsnr.	10229355	
		Sweco oppdragsleder		
		Tegningsstatus	SKISSE	
Fagdisiplin	Tegningsnummer	Status	Rev.	
	A-002			