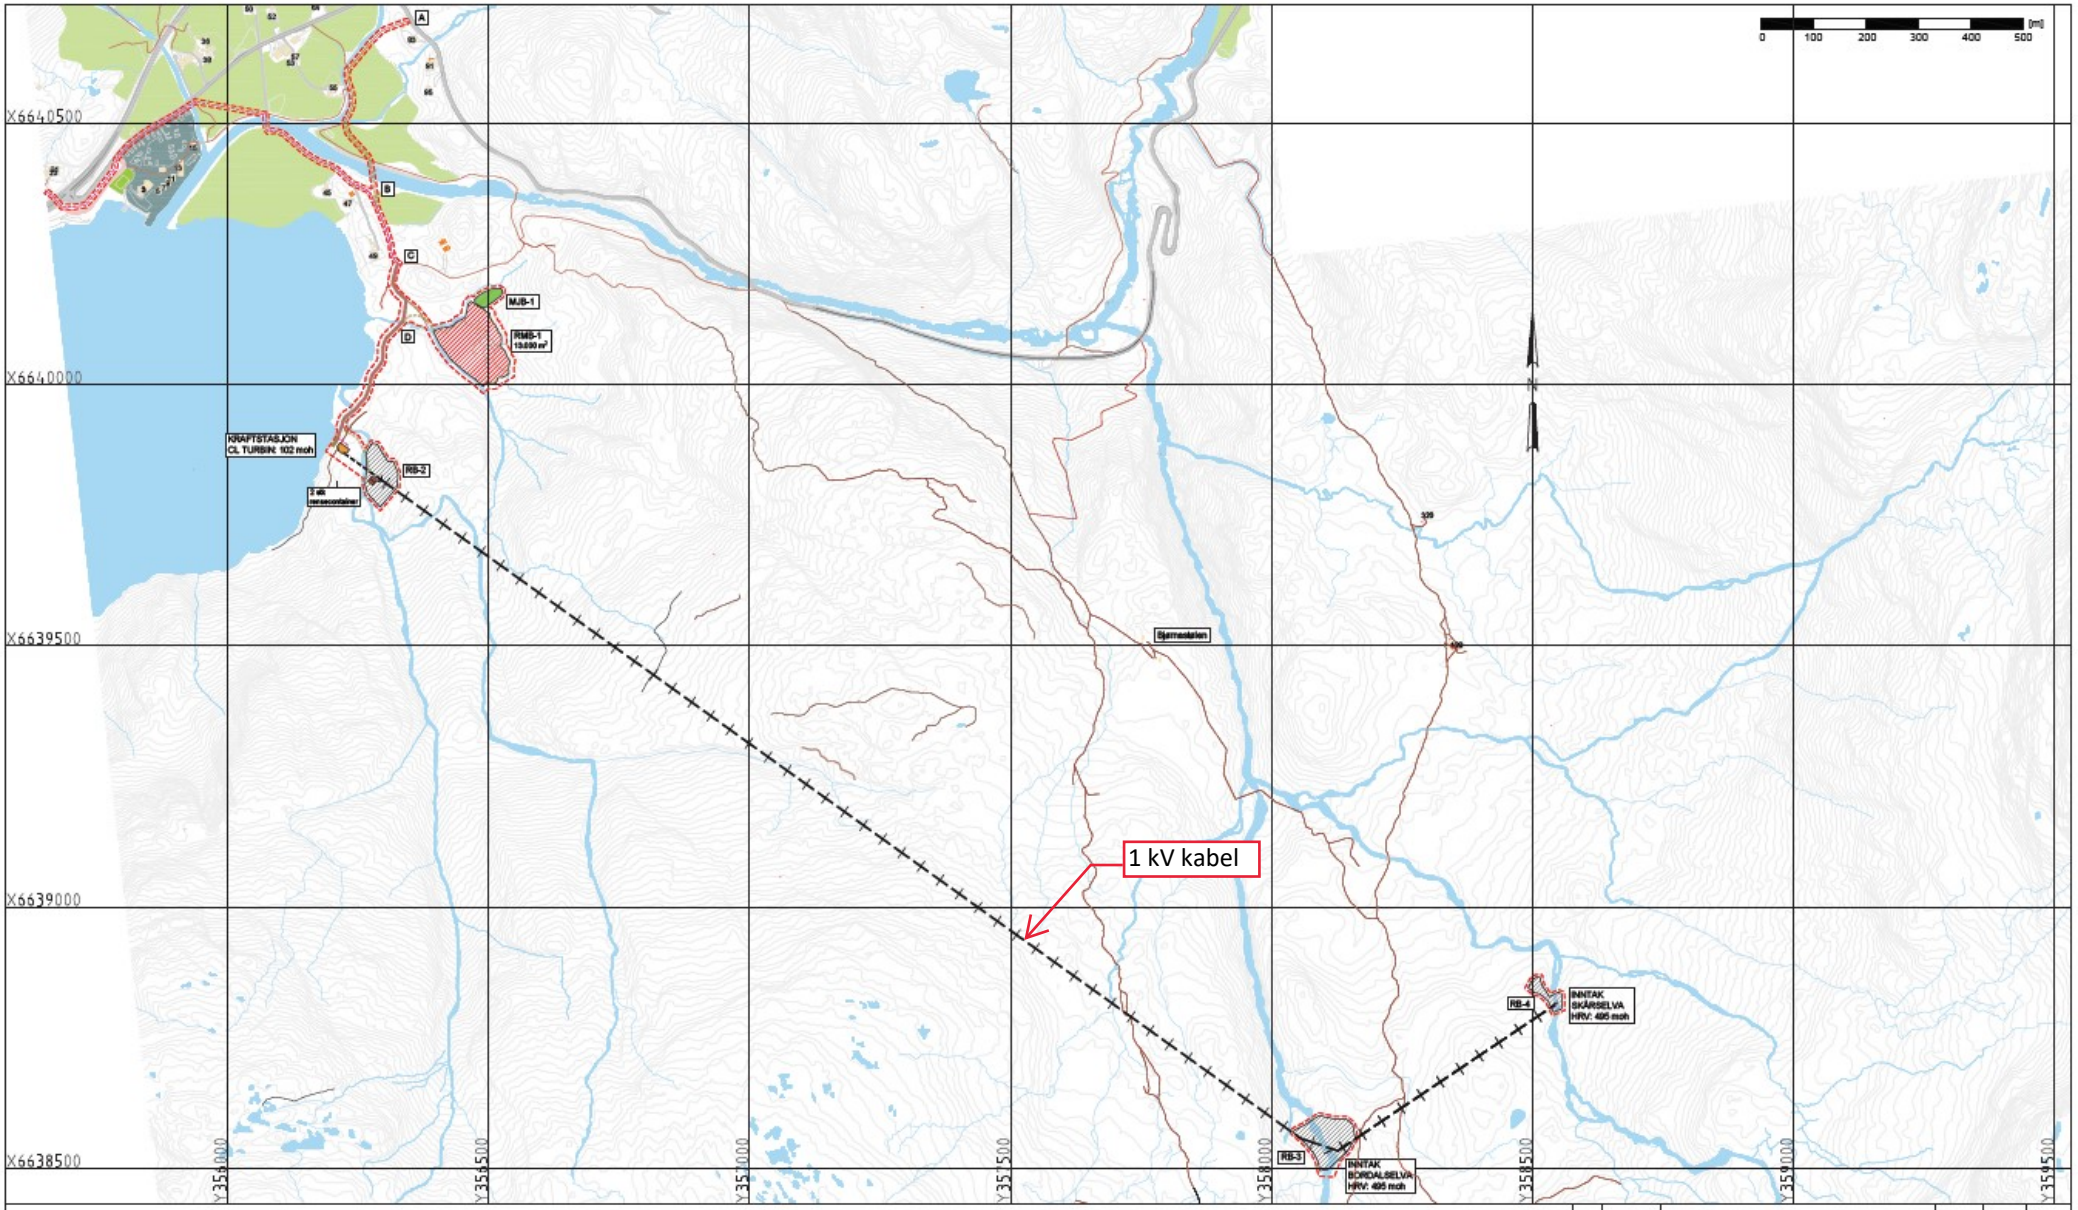


AREALBRUKSGRENSE
TURBINRØR I GRØFT
BOREHULL
SJAKT/TUNNEL
UTLØPSTUNNEL
OVERFØRING
EKSISTERENDE VEIER
EKSISTERENDE SKOGSVEI/STI
PLANLAGT VEI, PERMANENT
PLANLAGT VEI, MIDLERTIDIG
TILKOMSTTUNNEL
EKSISTERENDE HØGSPENT
EKSISTERENDE LAVSPENT
PLANLAGT HØGSPENT, GRØFT
PLANLAGT HØGSPENT, LUFT
PLANLAGT KABELGRØFT
GRENSE VERNEOMRÅDER
RIGGOMRÅDE, MIDLERTIDIG
KOMBINERT RIGGOMRÅDE OG PERMANENT MASSELAGER
MELLOMLAGER JORDMASSER
KRAFTSTASJON

KRAFTPARTNAR AS

BORDALEN KRAFTVERK
Arealbruksplan
Hele tiltaket

A3


- ☐ SOM BYGGET
- ☐ ARBEIDSTEGNING
- ☐ FORESPØRSEL
- ☒ FORPROSJEKT
- ☐ MULIGHETSSTUDIE
- ☐ KONSESJONSSØKNAD

EIDE KONSULT

EIDE KONSULT AS
Apeltunvegen 2F
5222 NESTTUN
Tlf: 905 62 313
Epost: magne@eidekonsult.no

Magne Eide	1:10.000	-	A050	08

Bordalen - 22 kV kabel samt kraftstasjon

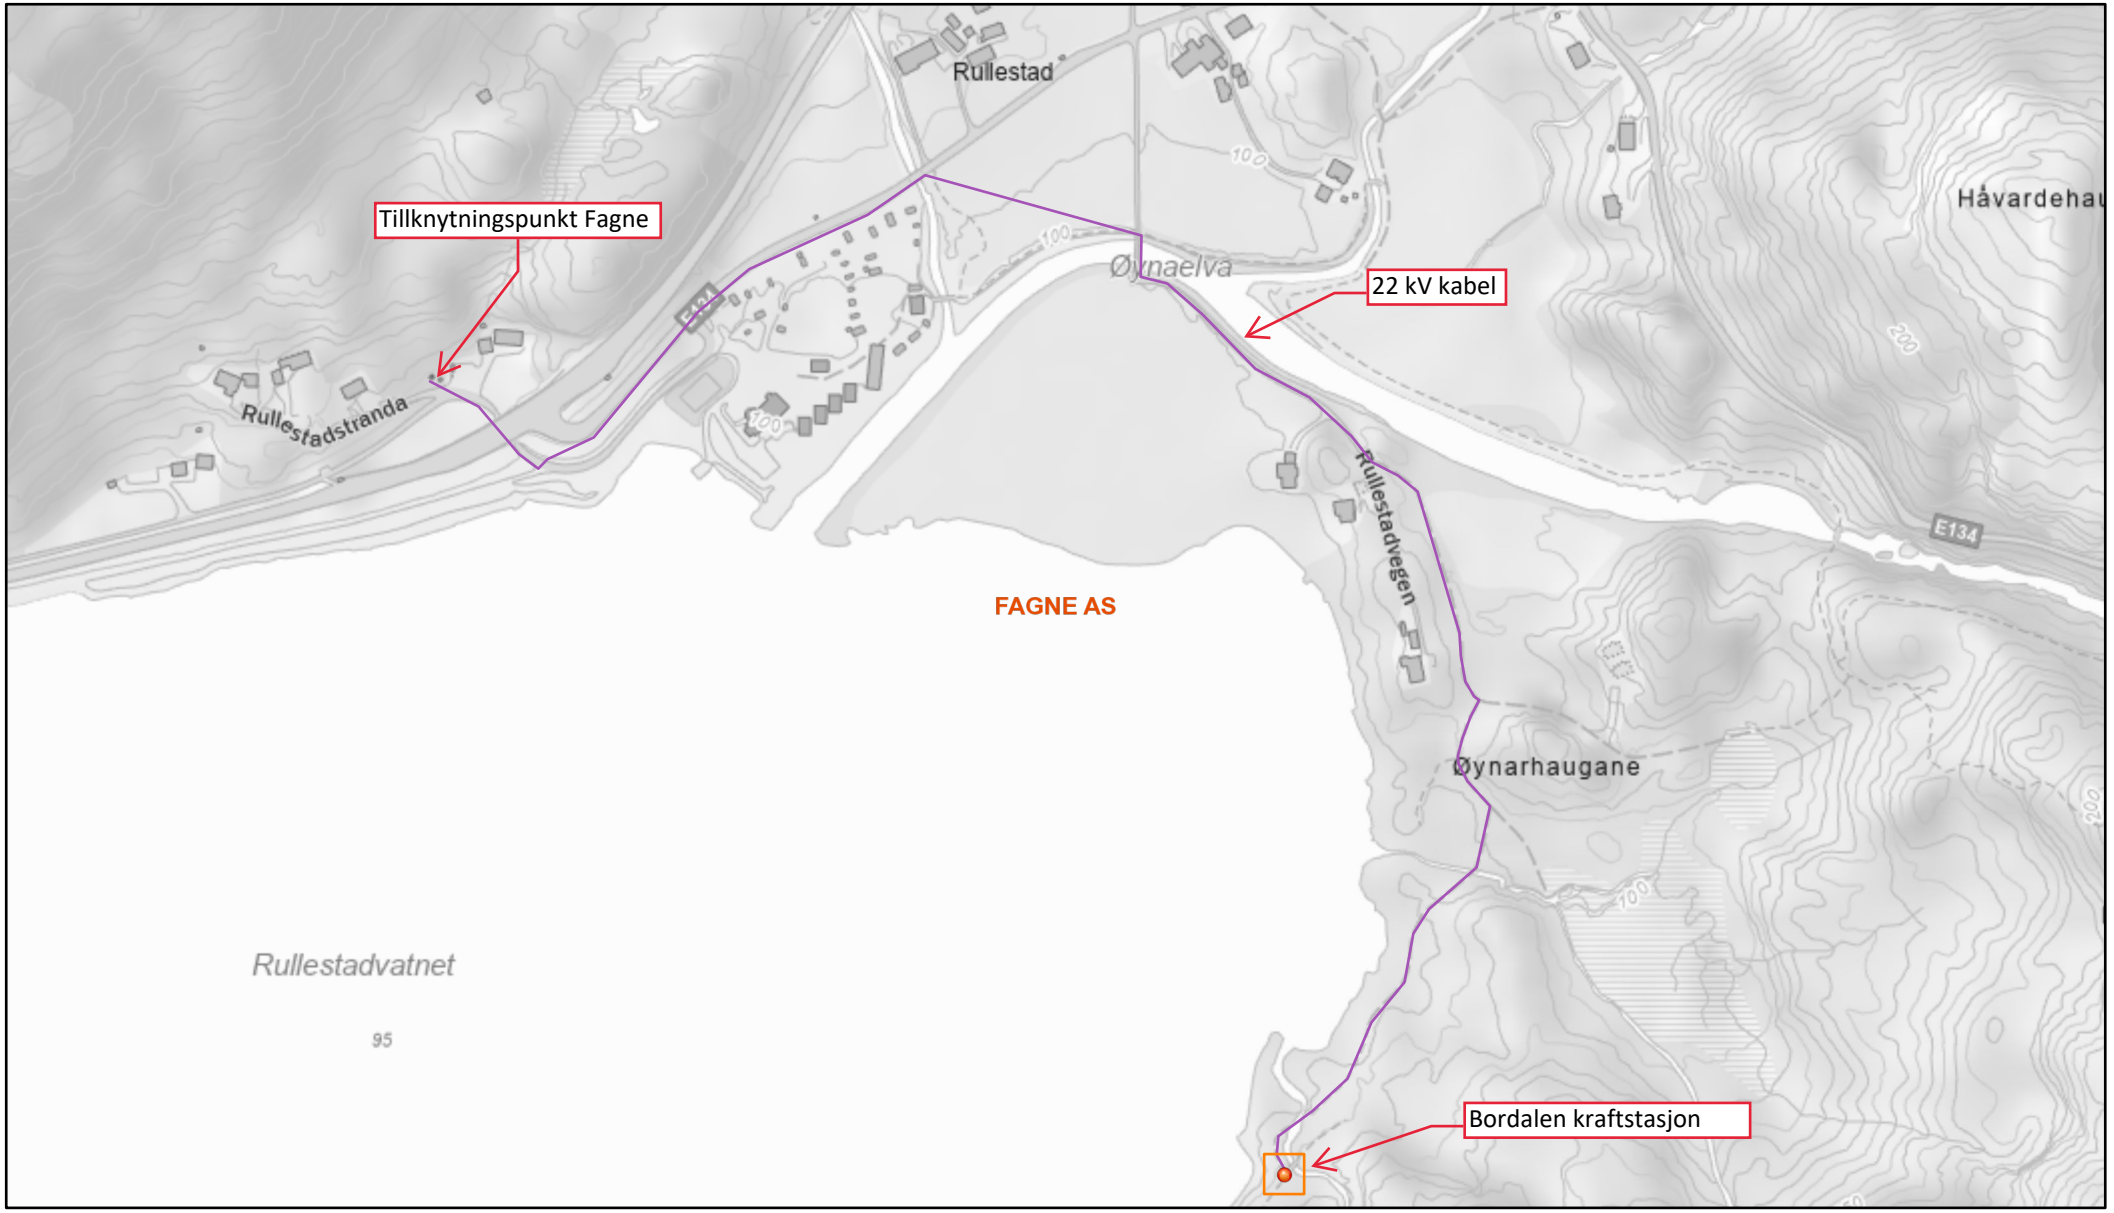

26.3.2024

1:5 000

0 0,04 0,08 0,16 mi

0 0,05 0,1 0,2 km

Sentralnett

Regionalnett

Distribusjonsnett

Sjøkabel

Master og stolper

Transformatorstasjoner

Everksområde

None; © Geodata AS, Kartverket, Geovekst og kommunene, OpenStreetMap