



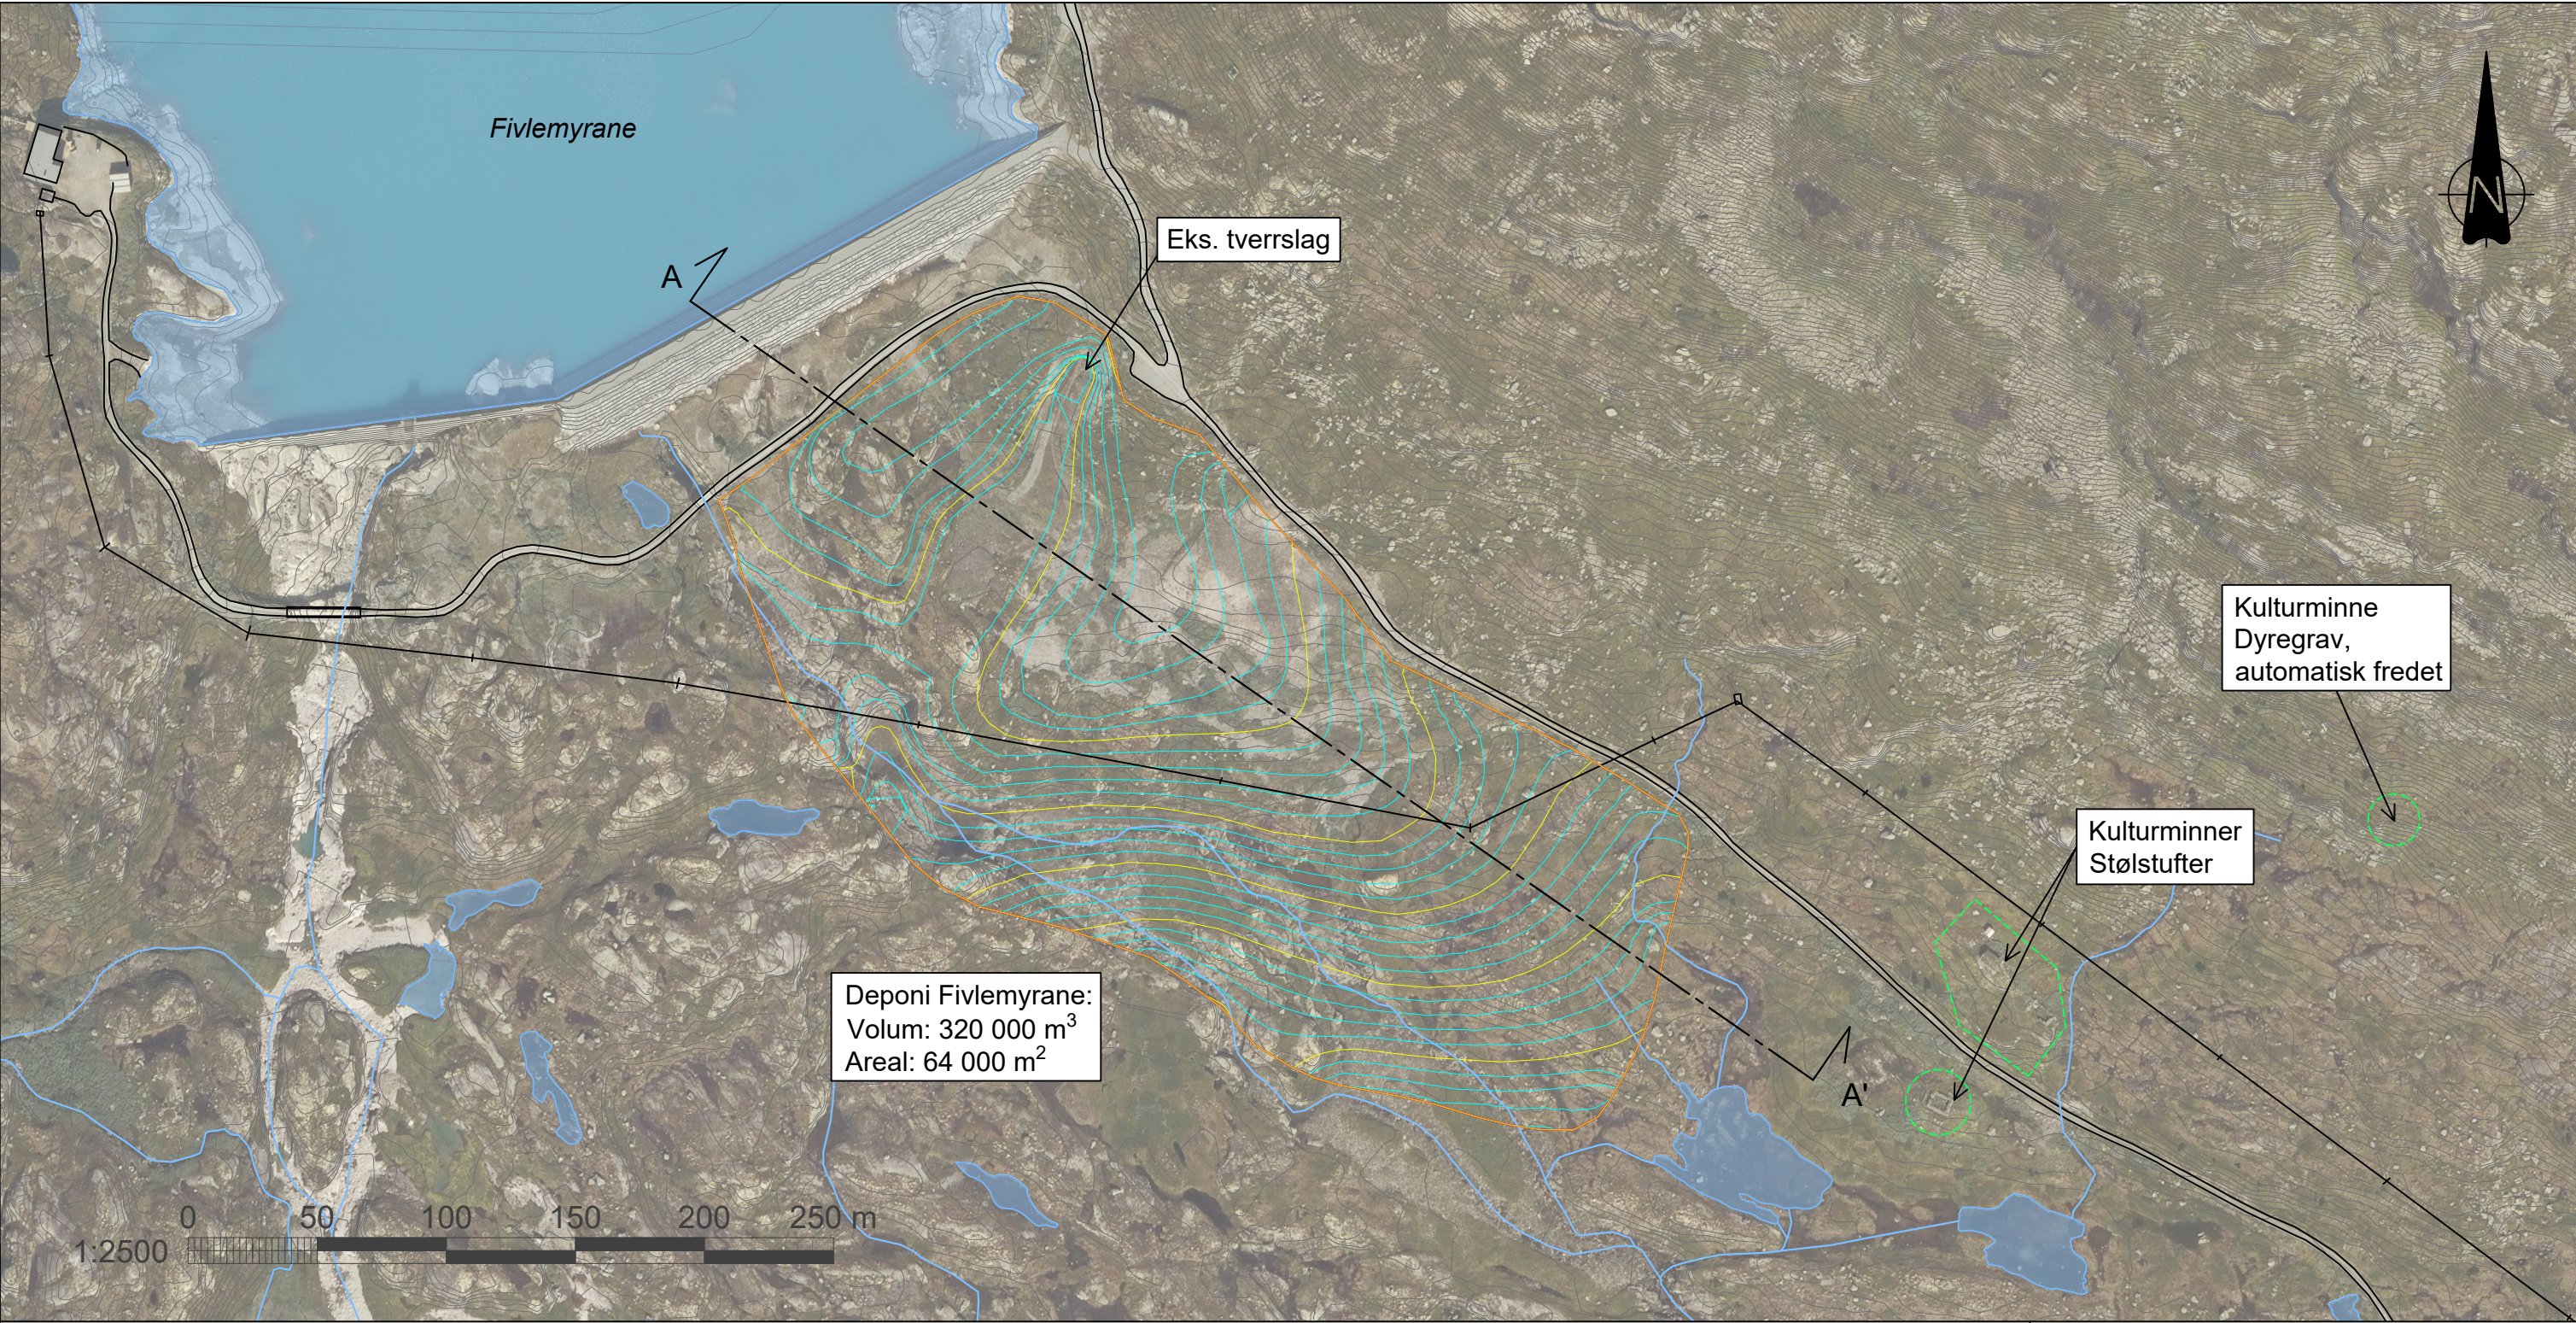


SNITT A-A'
M 1:2000

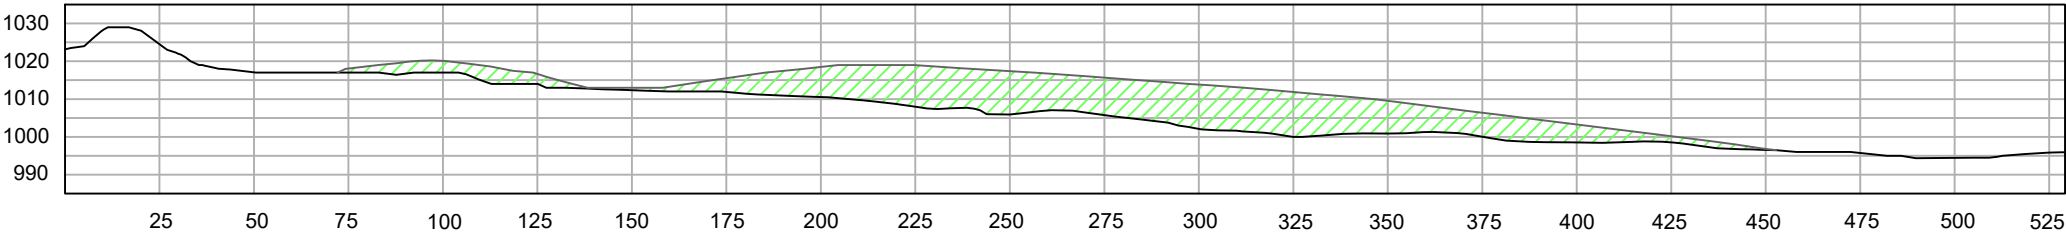


FORELØPIG 2023-09-21

B01	2023-09-21	For info/kommentar hos eksterne parter	Ragstr	Olke	Benesj
Rev.	Dato	Beskrivelse	Utarbeidet	Fagkontroll	Godkjent
Dette dokumentet er utarbeidet av Norconsult AS som del av det oppdraget som fremgår nedenfor. Opphavsretten tilhører Norconsult AS. Dokumentet må bare benyttes til det formål som oppdragsavtalen beskriver, og må ikke kopieres eller gjøres tilgjengelig på annen måte eller i større utstrekning enn formålet tilsier.					Målestokk (gjelder A3)
Hydro Aluminium AS Hydro Energi Sogn					1:2500
Illvatn pumpekraftverk Søknad om planendring					
Deponi Fivlemyrane					
Norconsult		Oppdragsnummer	Tegningsnummer	Revisjon	
		52206302	L-201	B01	

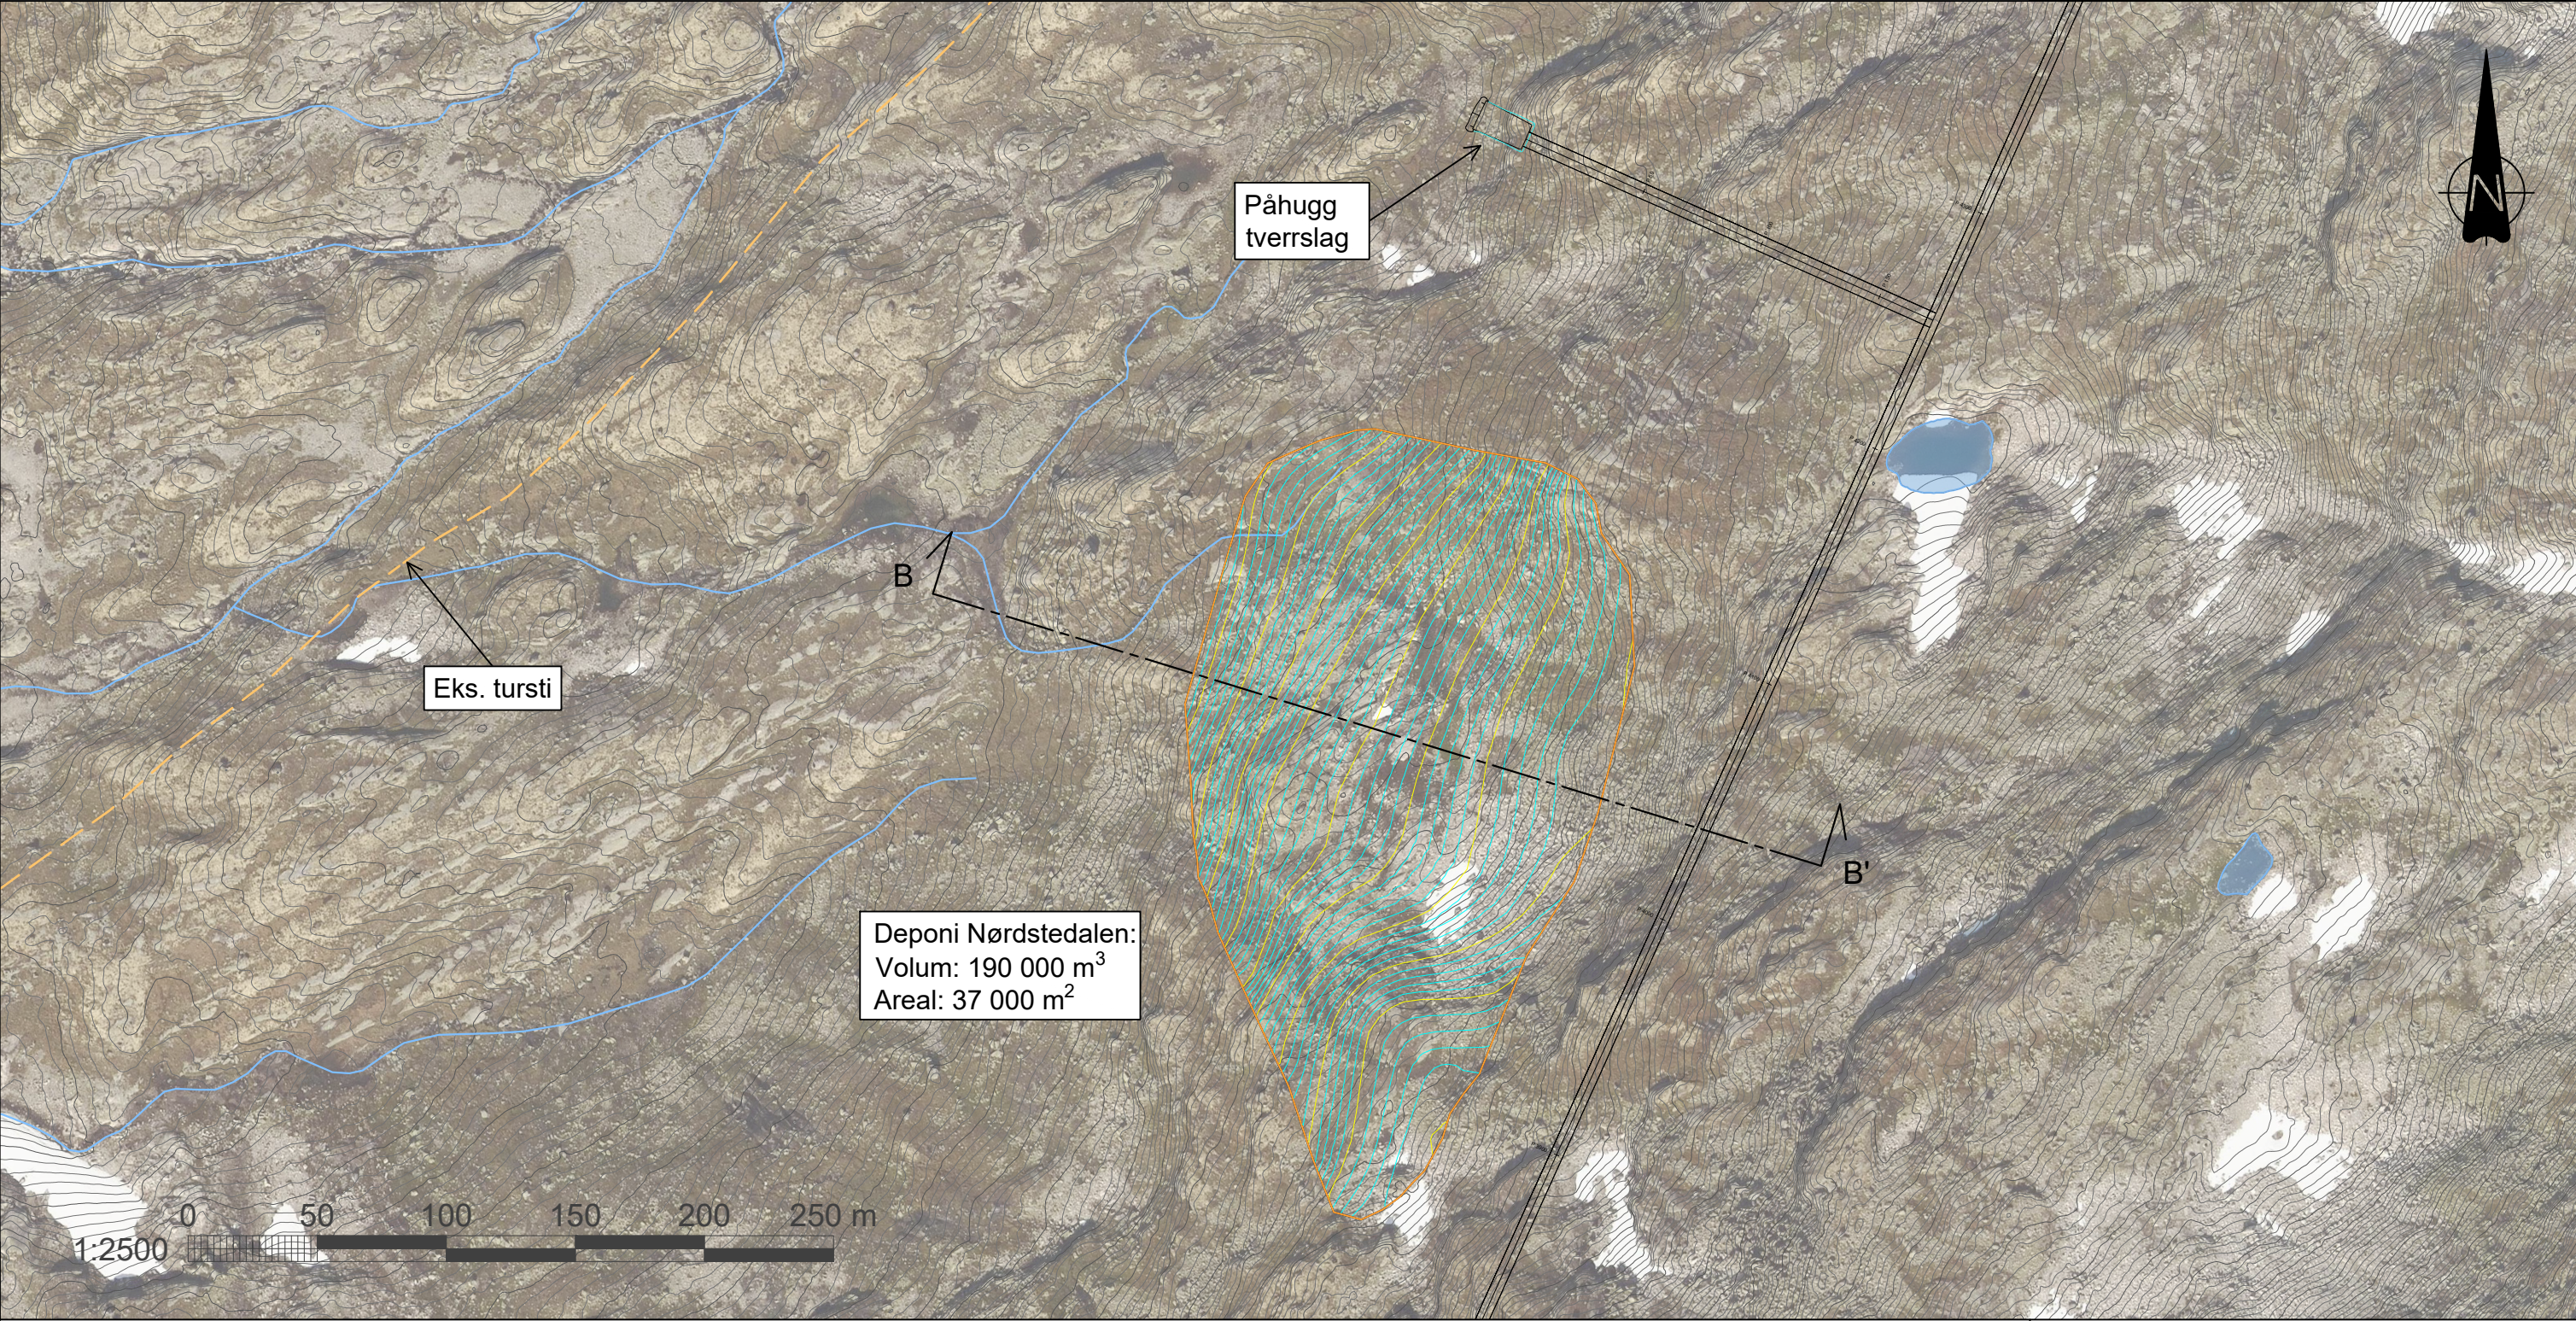

SNITT B-B'
M 1:2500

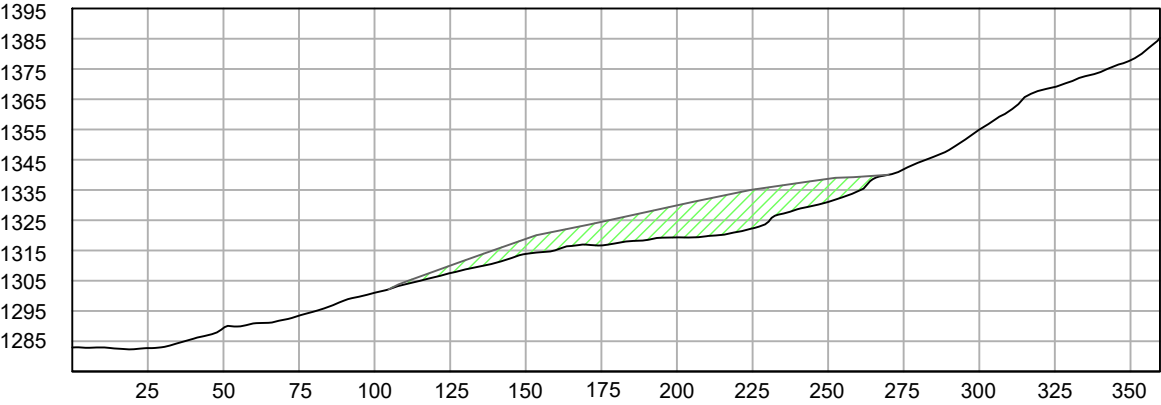

FORELØPIG 2023-09-21

B01	2023-09-21	For info/kommentar hos eksterne parter	Ragstr	Olke	Benesj
Rev.	Dato	Beskrivelse	Utarbeidet	Fagkontroll	Godkjent

Dette dokumentet er utarbeidet av Norconsult AS som del av det oppdraget som fremgår nedenfor. Opphavsretten tilhører Norconsult AS. Dokumentet må bare benyttes til det formål som oppdragsavtalen beskriver, og må ikke kopieres eller gjøres tilgjengelig på annen måte eller i større utstrekning enn formålet tilsier.

Hydro Aluminium AS Hydro Energi Sogn	Målestokk (gjelder A3) 1:2500
--------------------------------------	----------------------------------

Illvatn pumpekraftverk
Søknad om planendring

Deponi Nørdstedalen

Norconsult	Oppdragsnummer 52206302	Tegningsnummer L-202	Revisjon B01
------------	----------------------------	-------------------------	-----------------