PROFIL: Overføring - Ytre Gravdalsgjelet
SKALA L= 250 H= 250

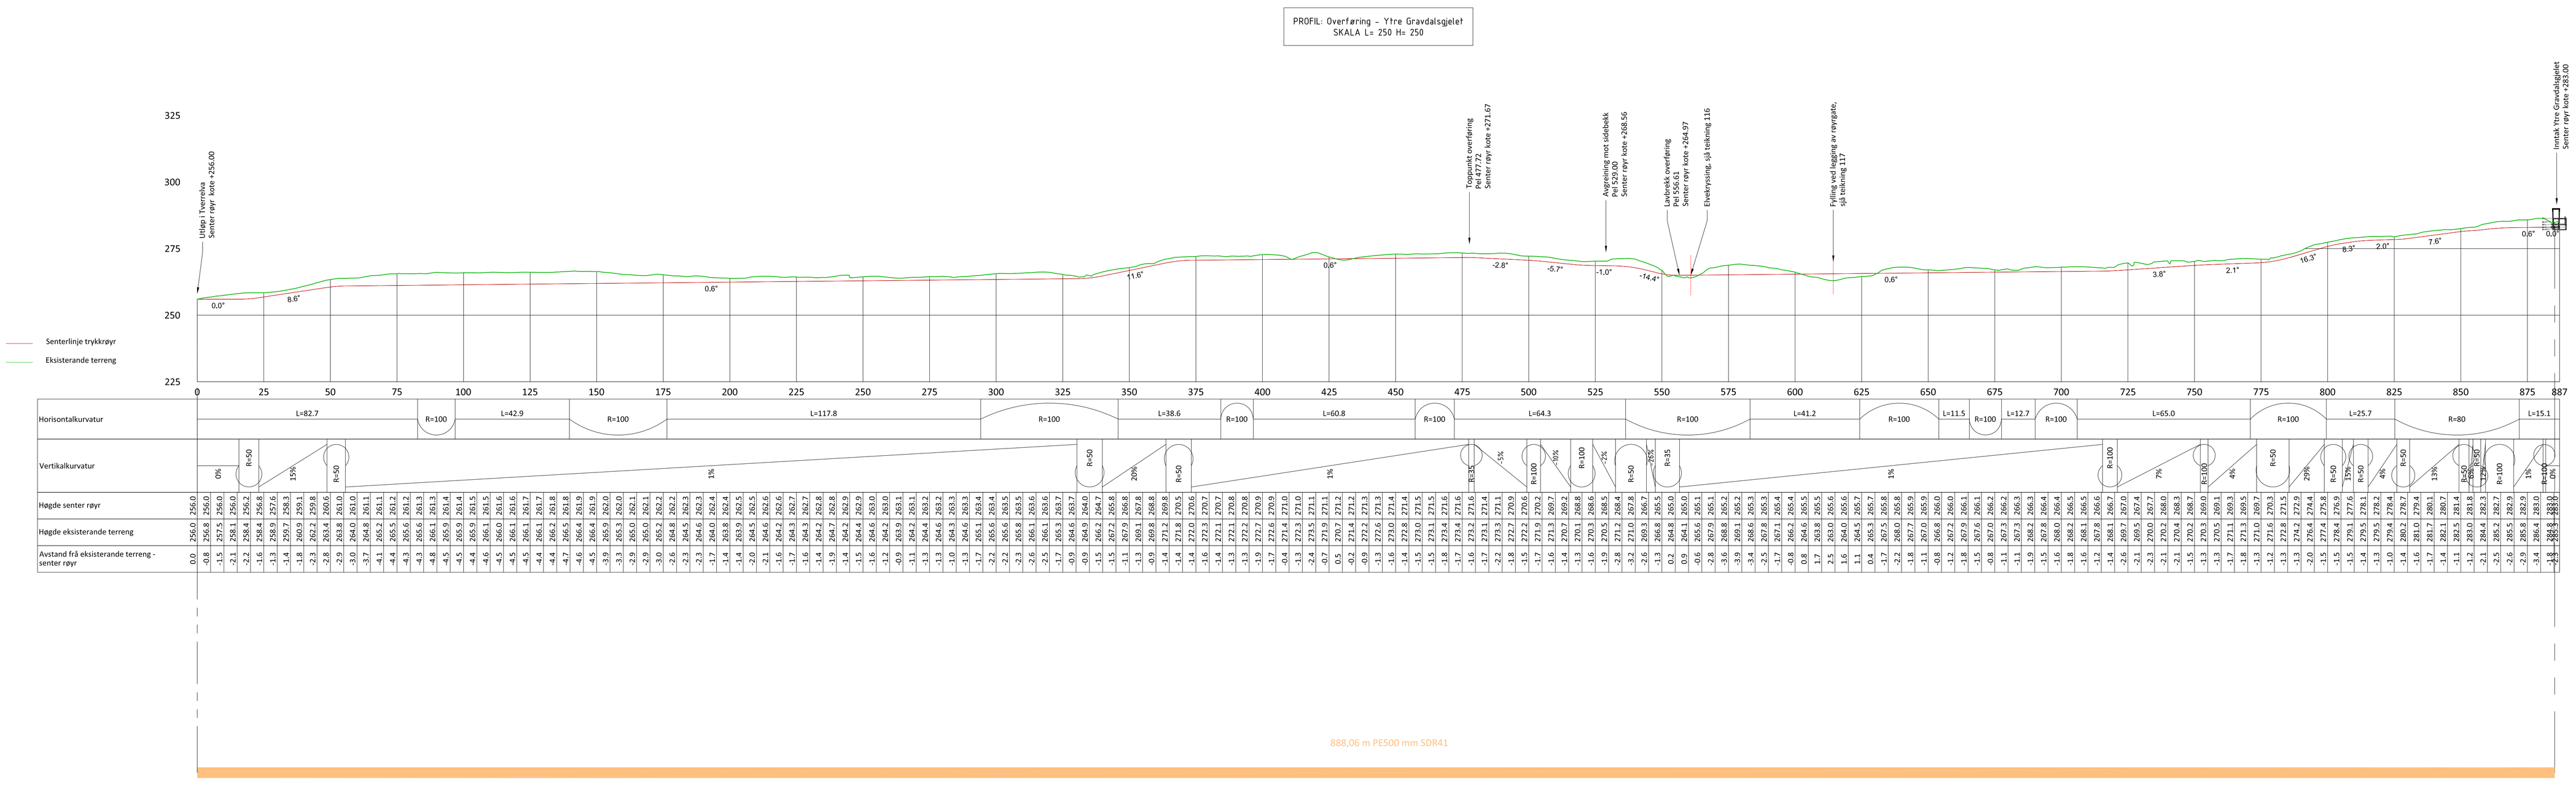

Rev.	Revisjon gjeld	Utført	Kontr.	Dato

Magne Hafstad AS
Gravdalselva kraftverk

Vertikalprofil
Overføring Ytre Gravdalsgjelet DN500

	Som bygget tekning	Dato 16.02.2023
	Arbeidstekning	Tekn SD
	Anbudstekning	Kontr AF
X	Meldetekning	Målestokk 1:1000
	Fjerntek tekning	Format A11
Prosjekt nr. 22128		Tekning nr. 111

BYSTØL
Revisjon