




121 Plan
1 : 75

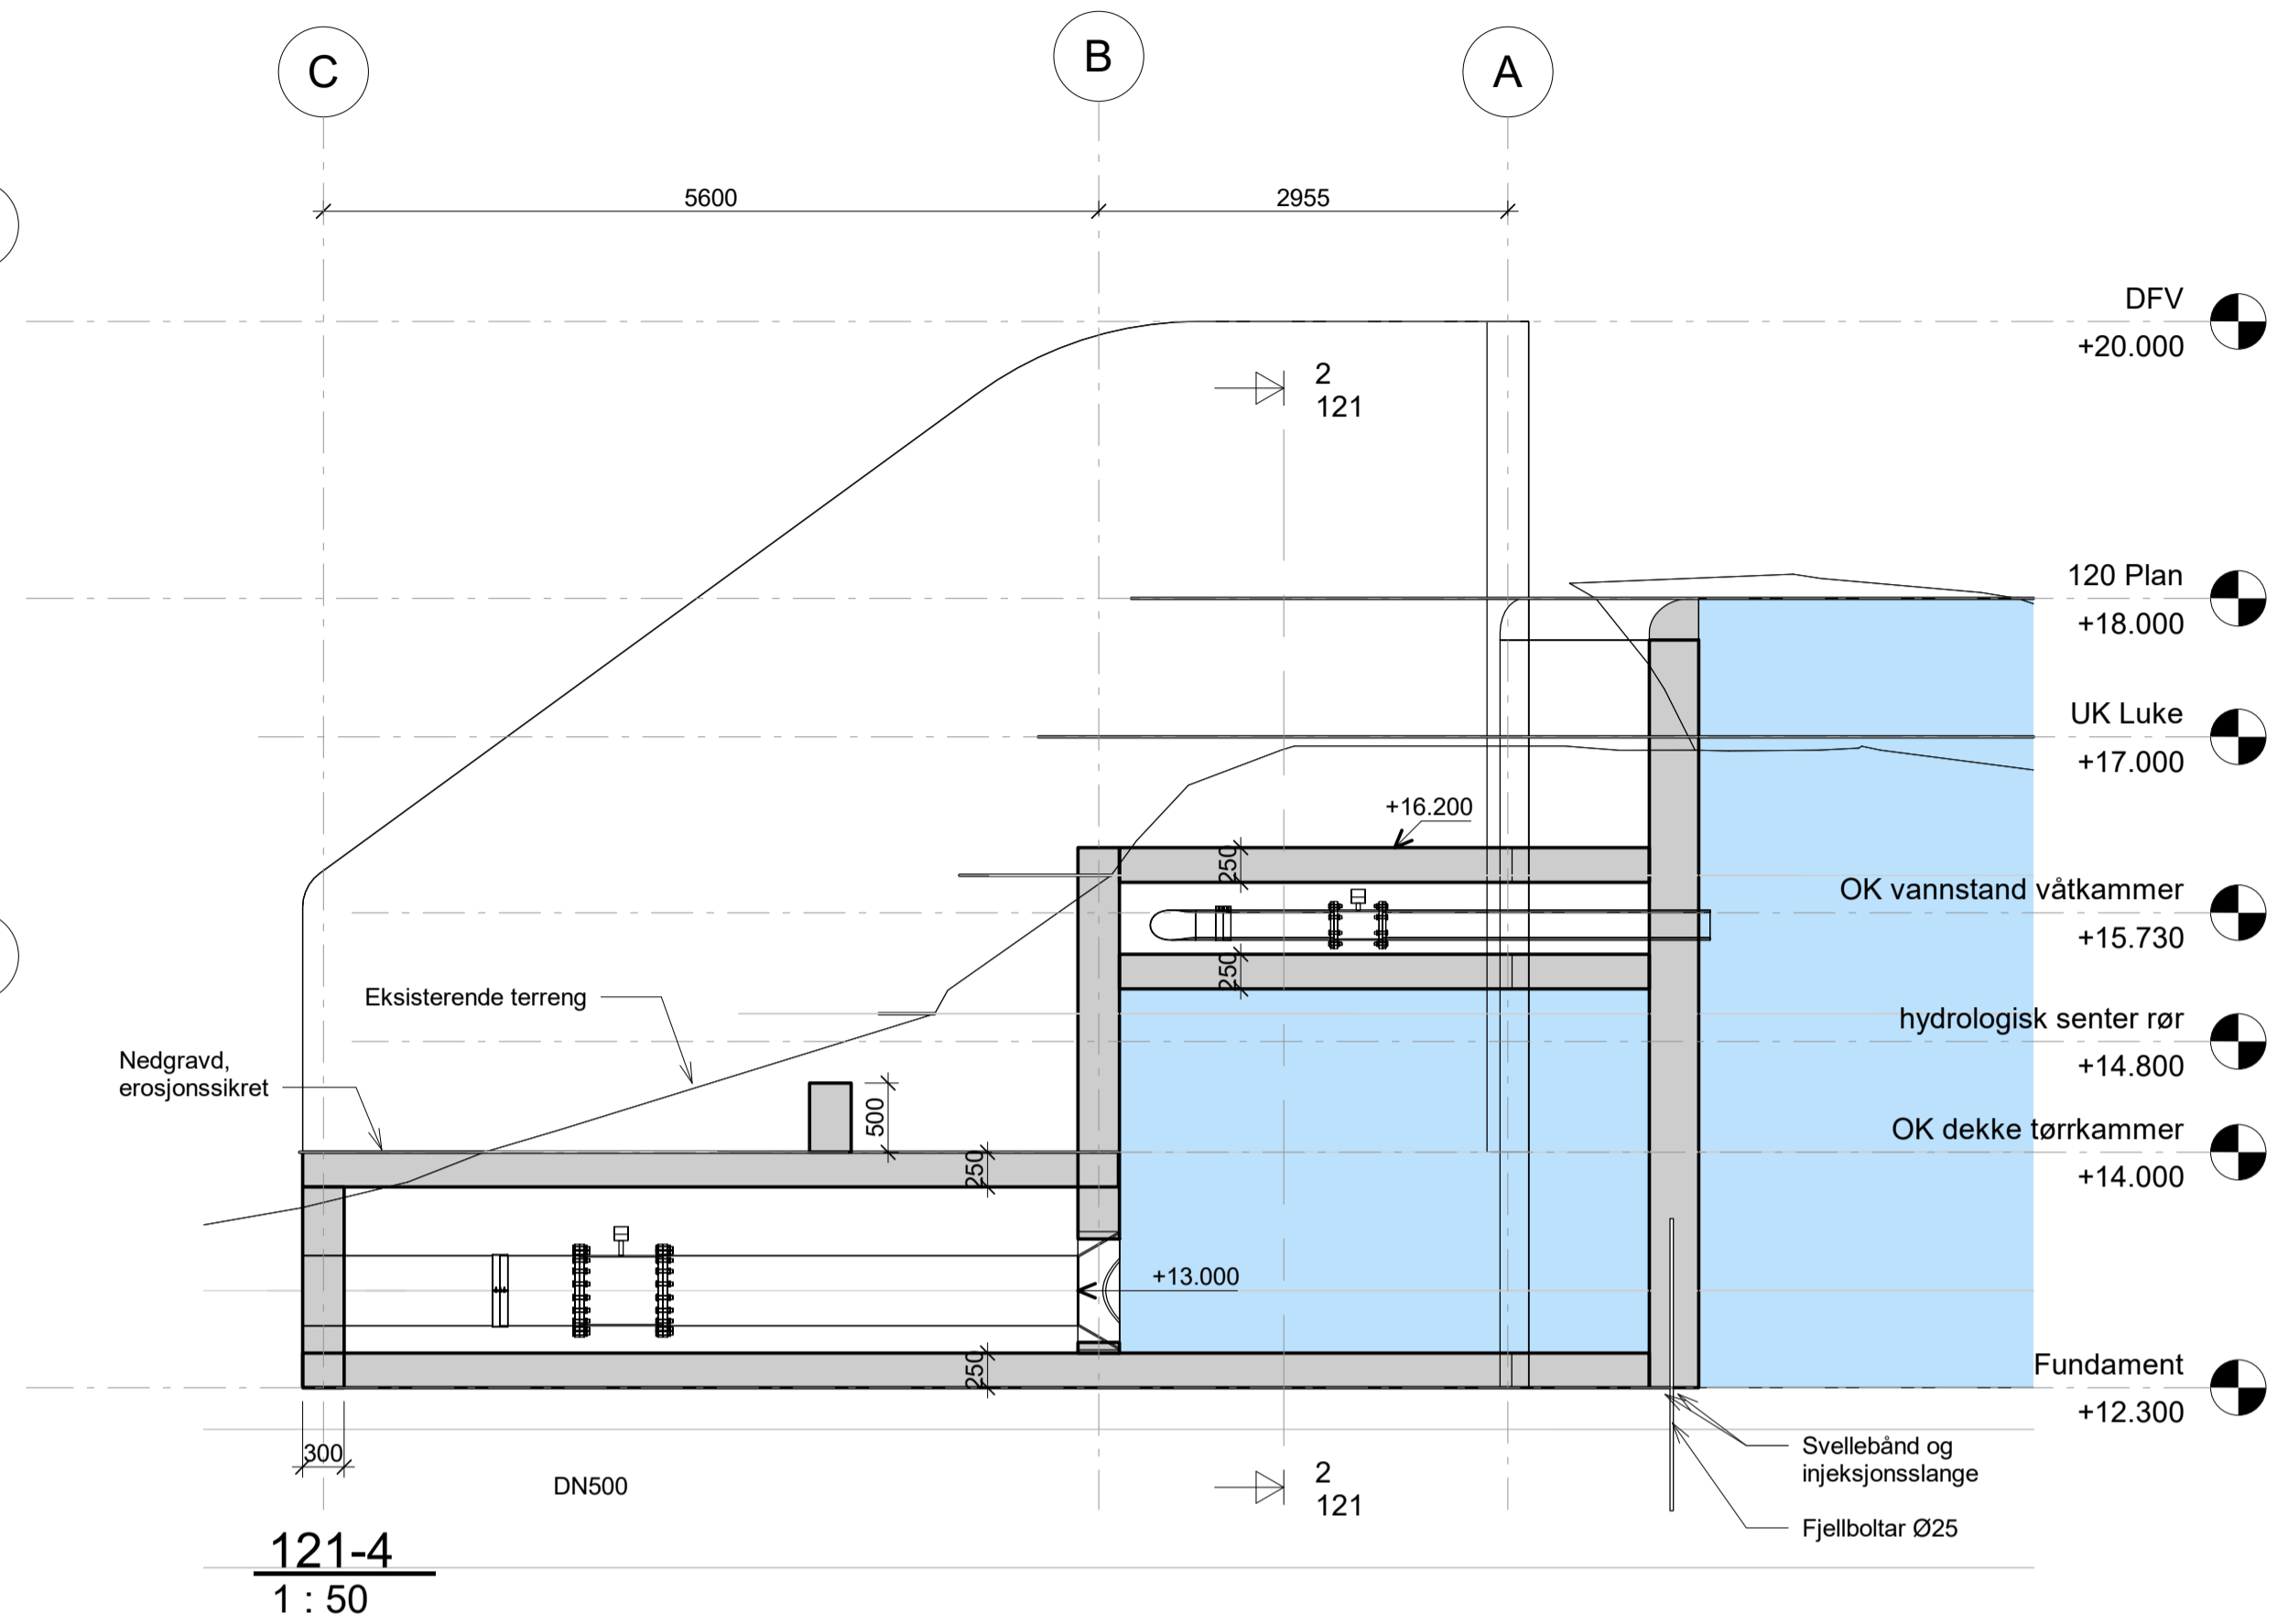

121-4
1 : 50

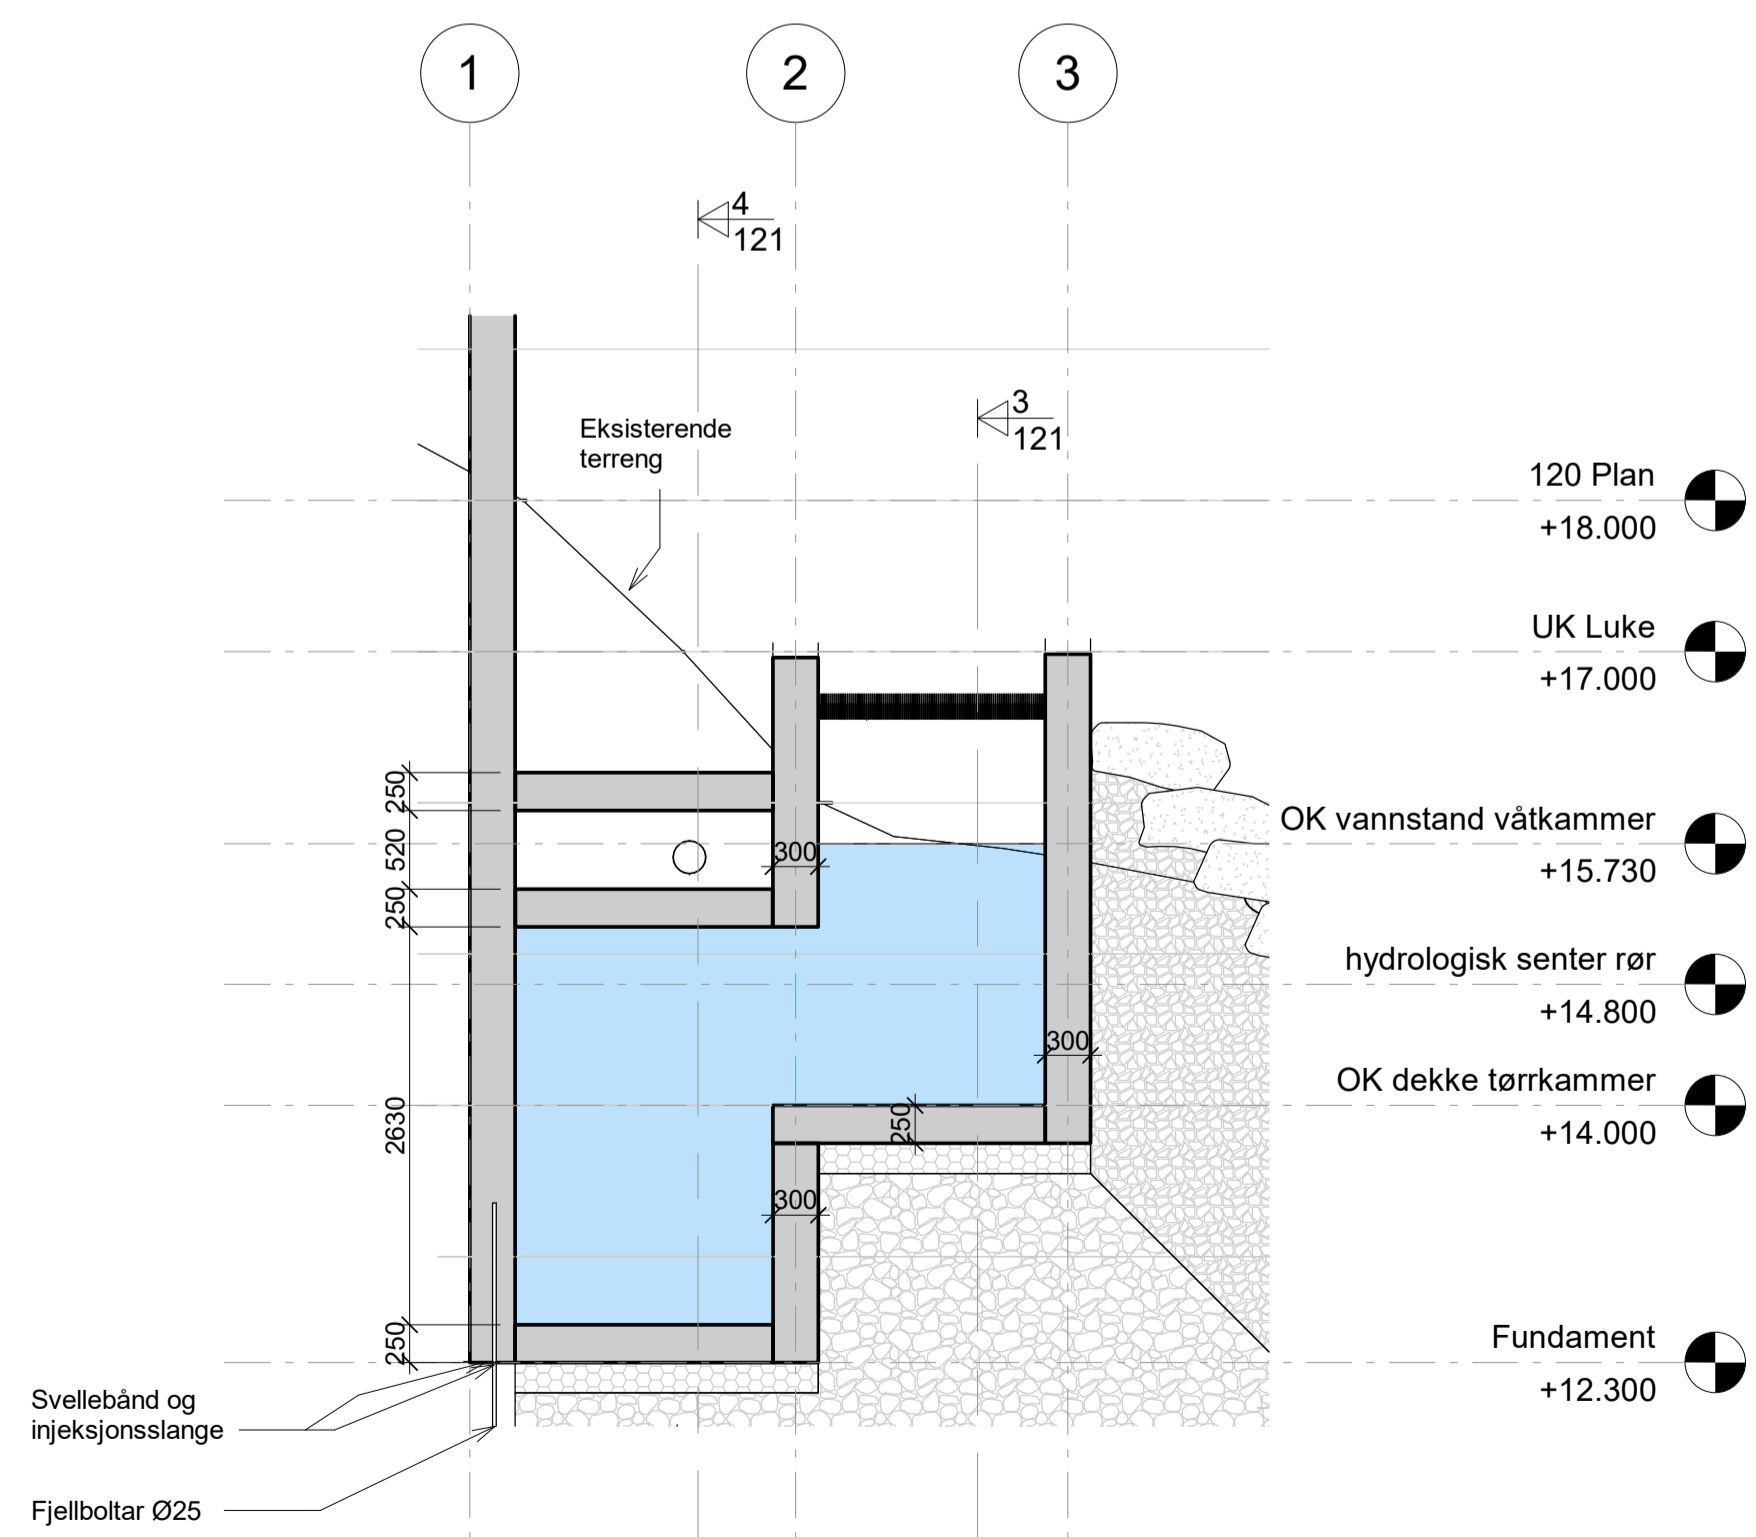

121-2
1 : 50

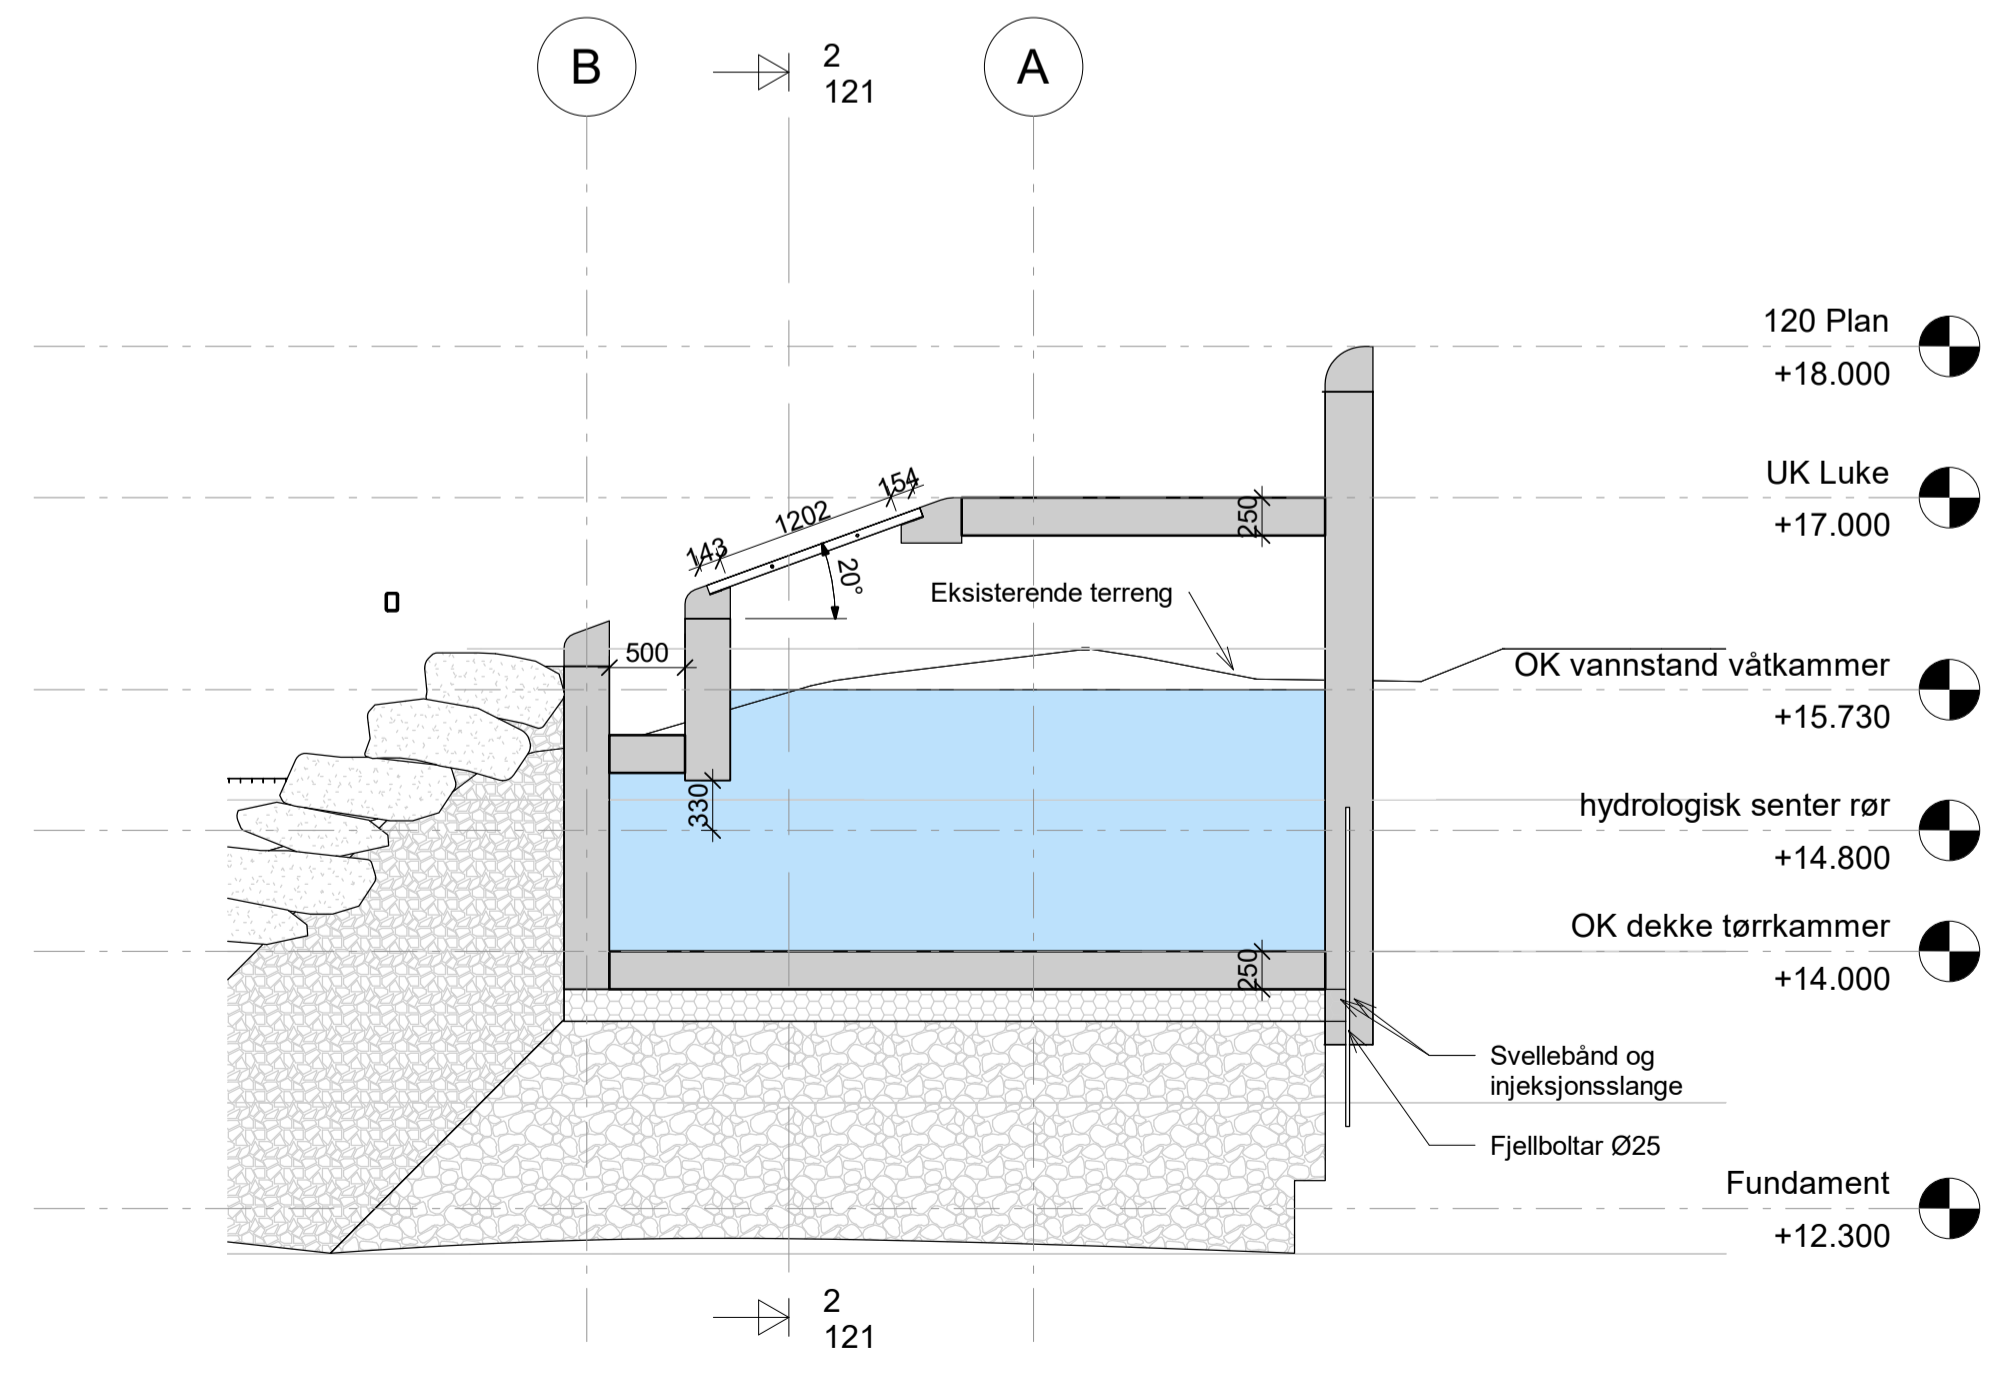

121-3
1 : 50

- Betong
- XPS- isolasjon 100 mm
- Pukk 16-32 mm
- Sprengstein
- Komp. drenerende telefrie masser
- Fjell
- Vatn
- Fugeband CEMflex eller tilsv.

0	Tegning til detaljplan	TS	AF	14.04.2023
Rev.	Revisjon gjeld	Utført	Kontrollert	Dato
				30.03.2023
Alsaker Brygge AS		Som byggete teknisk	Dato	30.03.2023
Intaktsdam - Onarheim		Arbødsbetegnelse	Tekst	TS
		Arbødsbetegnelse	Kontrollert	AF
		Målestokk	Målestokk	As indicated
		Formål	Formål	AT
Prosjekt nr. 22030		Tegning nr.	121	Revisjon
			0	

4/14/2023 8:57:35 AM