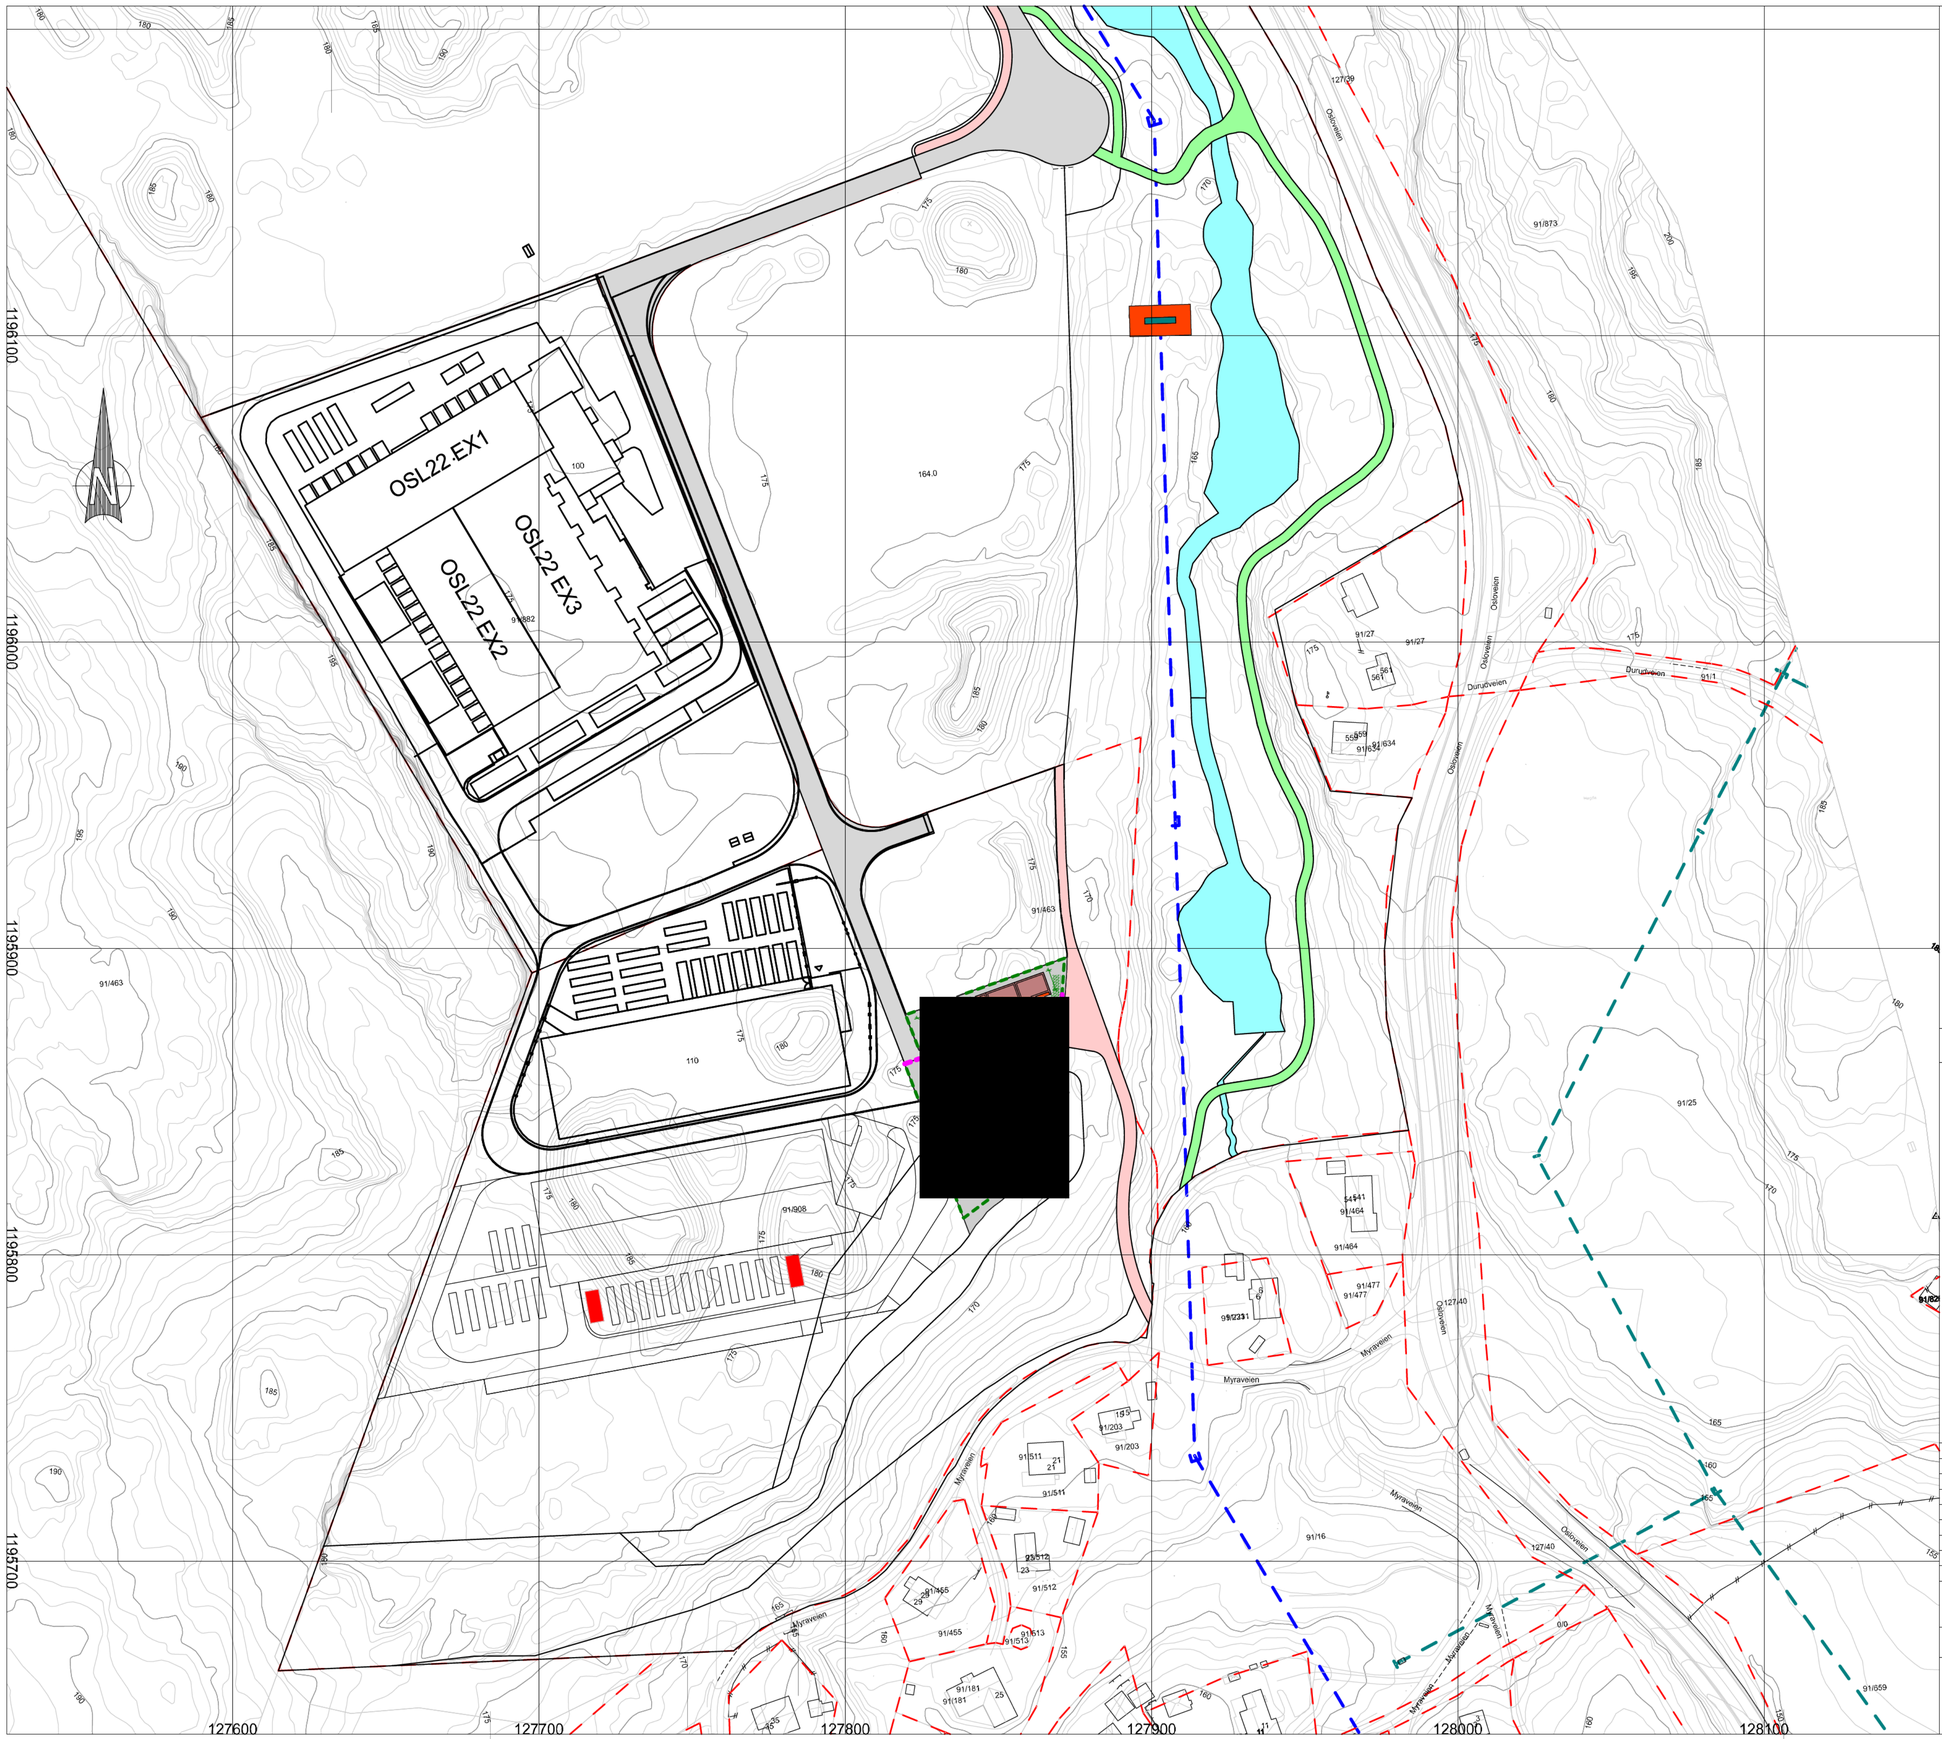

Byggeadresse:	
PlanID:	420, Gran NY4 SYD
Saksnummer:	
Tiltakshaver:	Green Mountain AS
Digitalt kart:	Enebakk kommune
Kotelinje ekv. distanse:	1m
Koordinatsystem:	EUREF89 NTM Sone 10
Høydesystem:	NN 2000 høyder

Tegnforklaring

- Koblingskiosk
- Areal avsatt til bryterstativ
- Bryterstativ
- Asfaltert areal
- Stasjonsbygg/trafo
- Parkeringsareal
- 22 kV anlegg
- 132kV Solbergfoss - Abildsø
- 132 kV
- 132 kV GIS-trafo
- Port
- Gjerde
- Måle og avstandslinje

Rev.:	Revisjonen gjelder:	Dato:	Sign.:
A	Revidering etter kommentar fra Ægie Energy AS	19.12.2023	ØA

Gran NY4 SYD
Teknisk bistand

Situasjonsplan Langen trafo

teknaconsult
Luramyrveien 25A, 4313 Sandnes | post@teknaconsult.no

Målestokk:	1:1000	Prosjektnr.:	1599
Arkformat:	A1	Tegningsstatus:	Konsesjon
Revisjonsdato:	19.12.2023	Type:	Tegningsnr.: Rev.
Første utsending:	18.12.2023		347 A
Sign.: ØA	Kontr.: IU		

for oppdatert 19.12.2023