




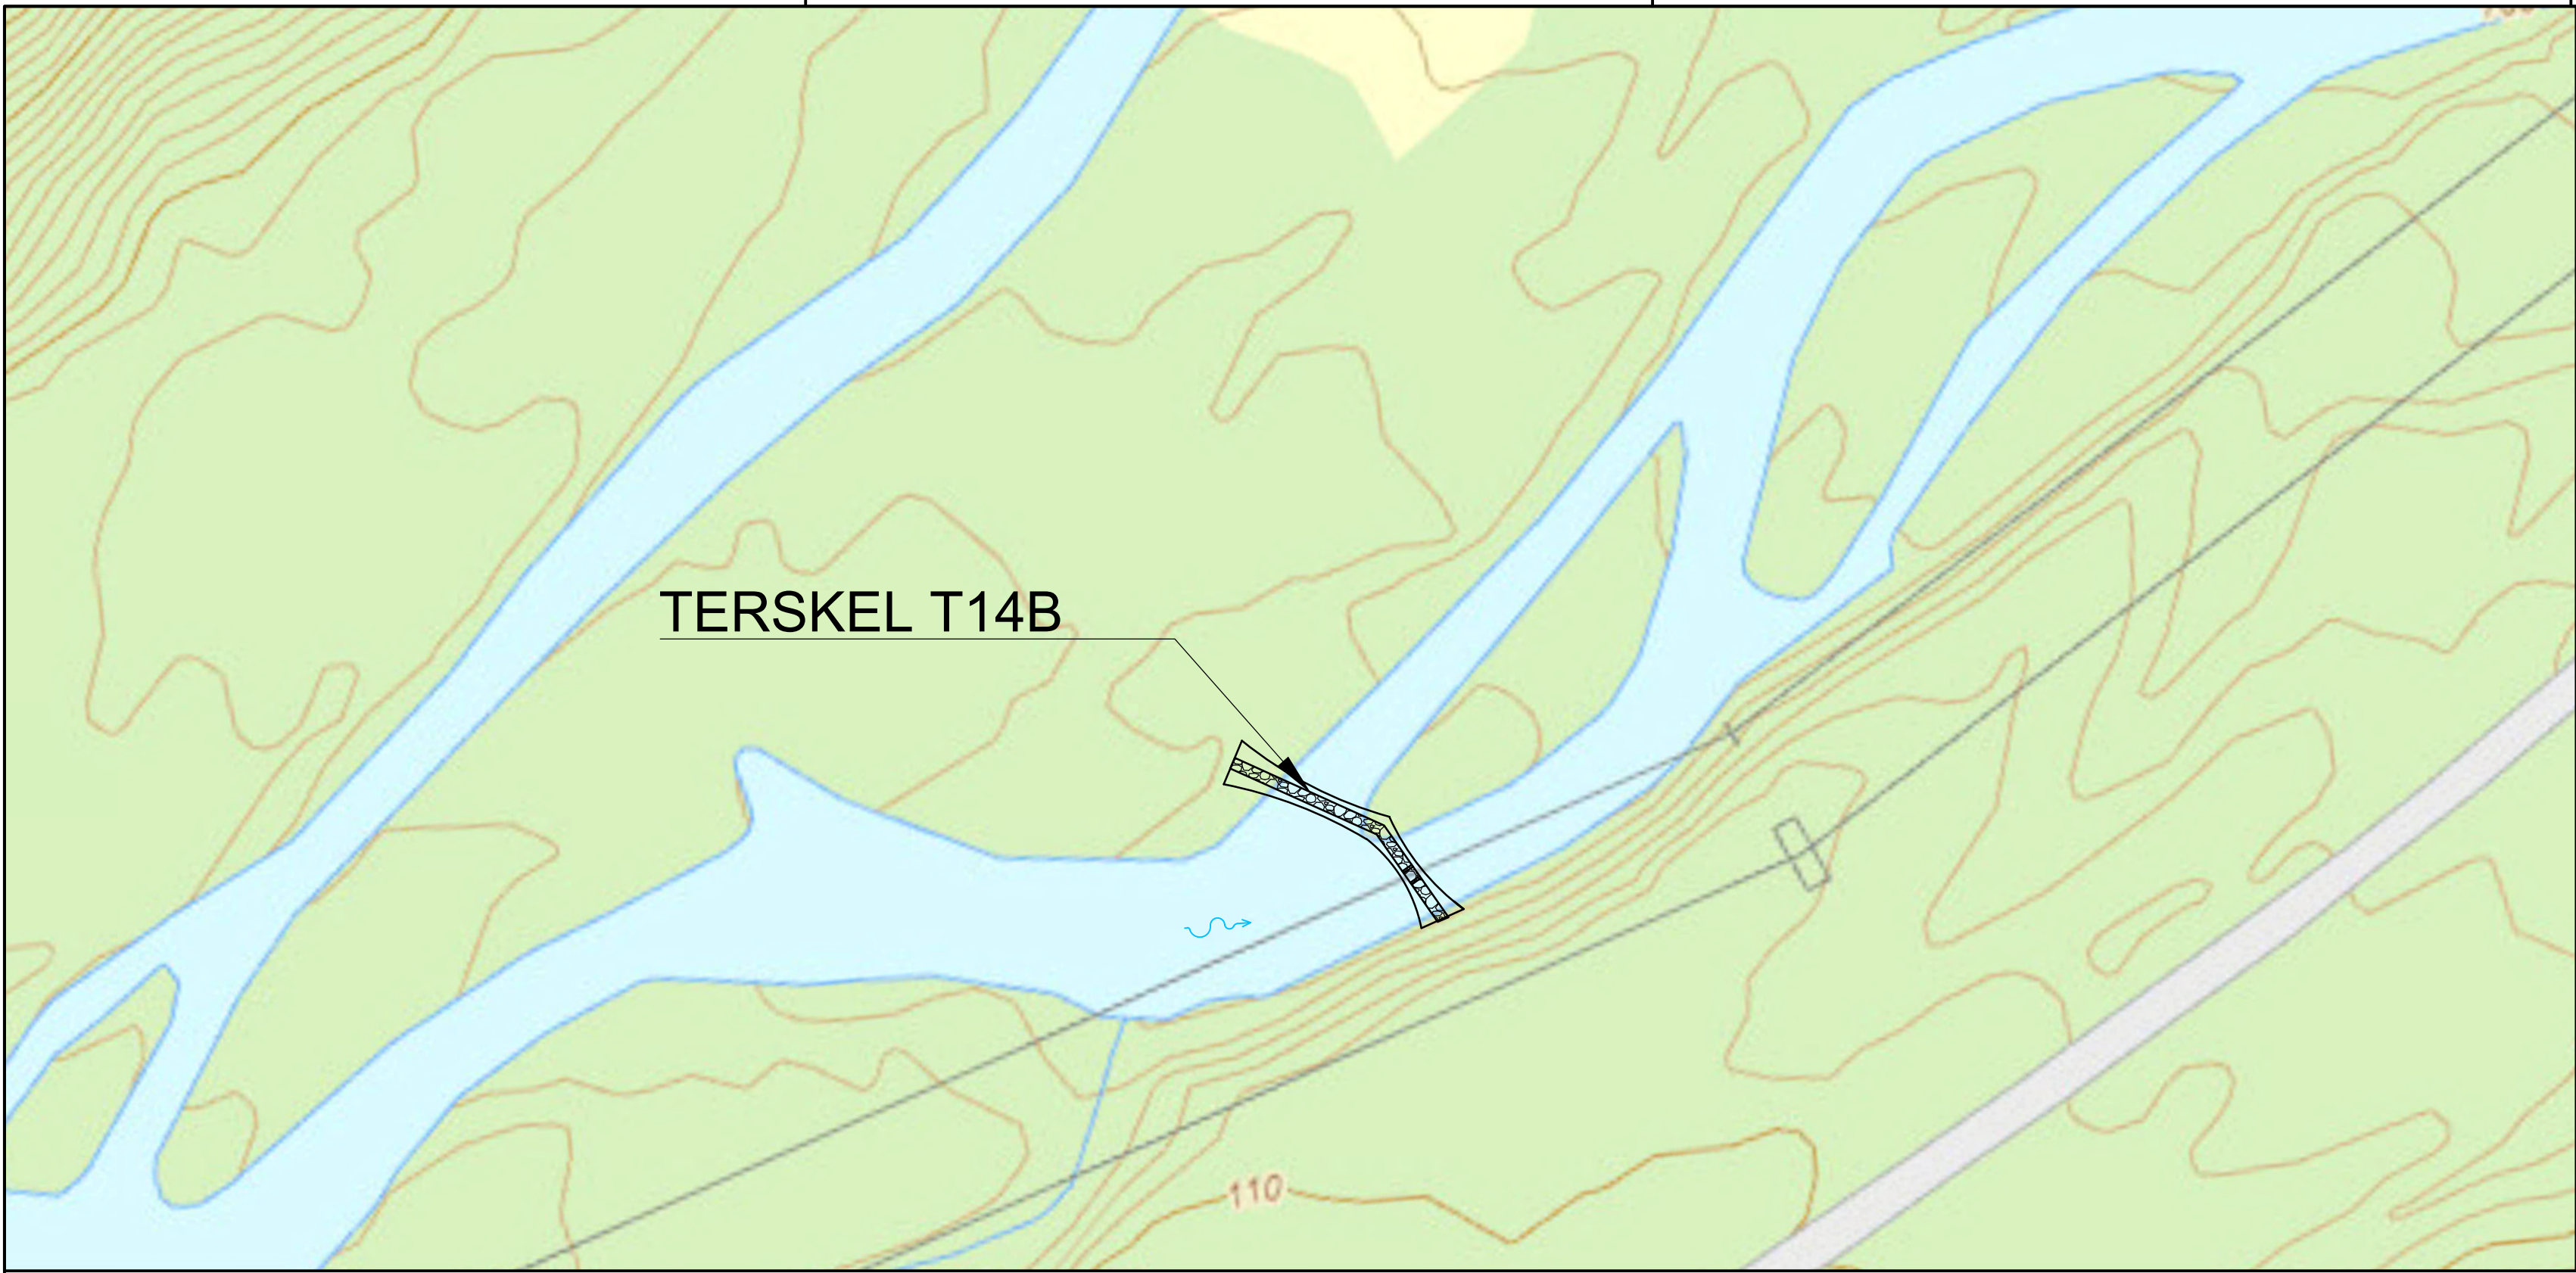

PLAN

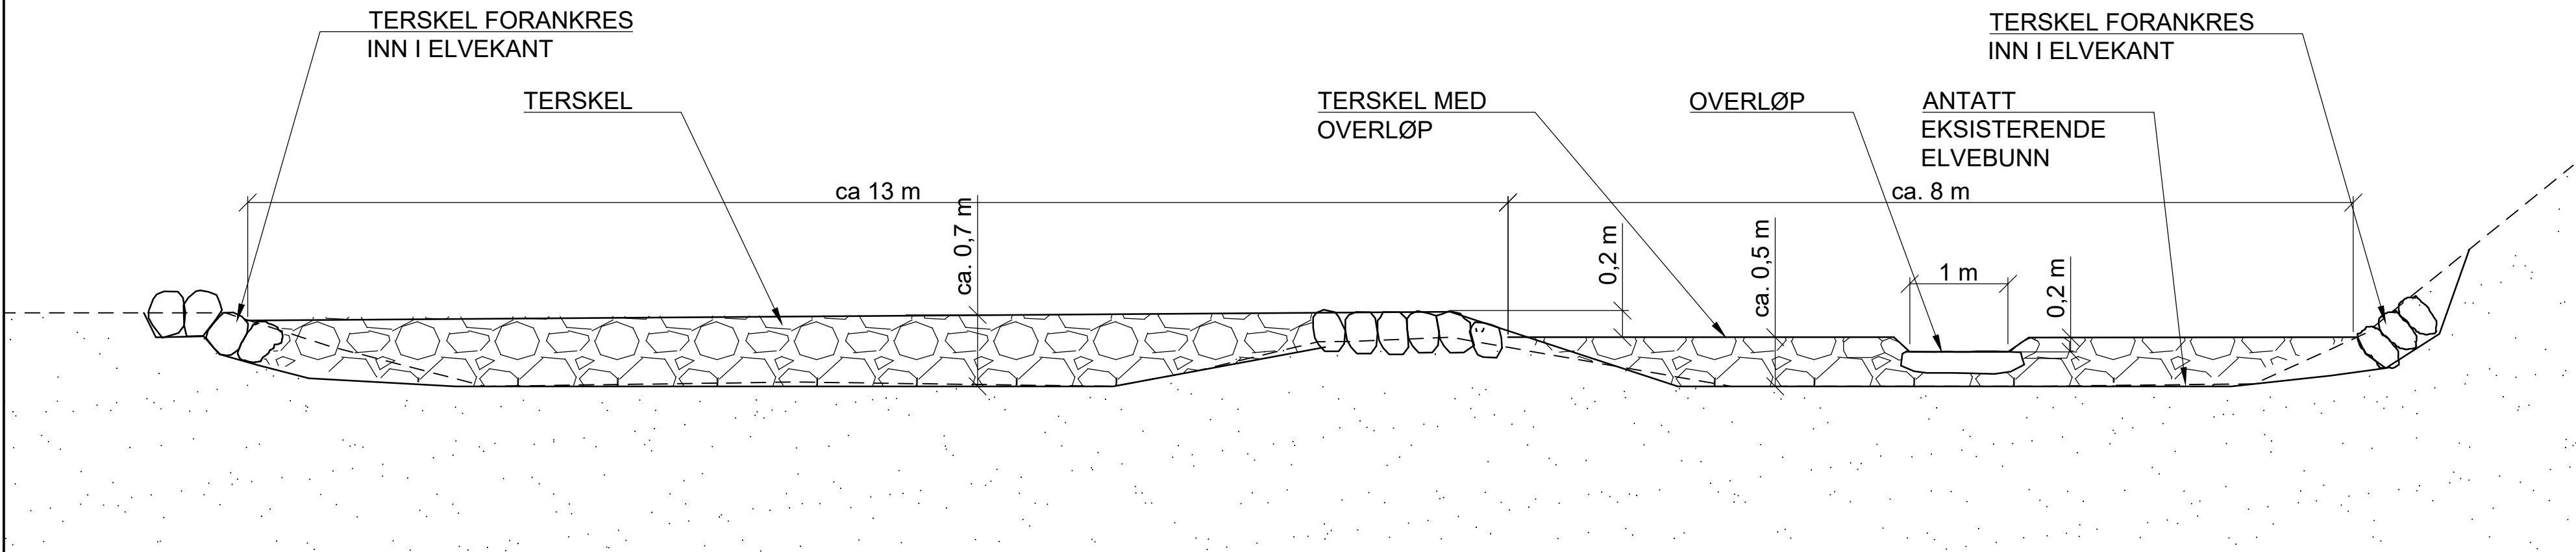

PRINSIPP LENGDESNITT OPPSTRØMS

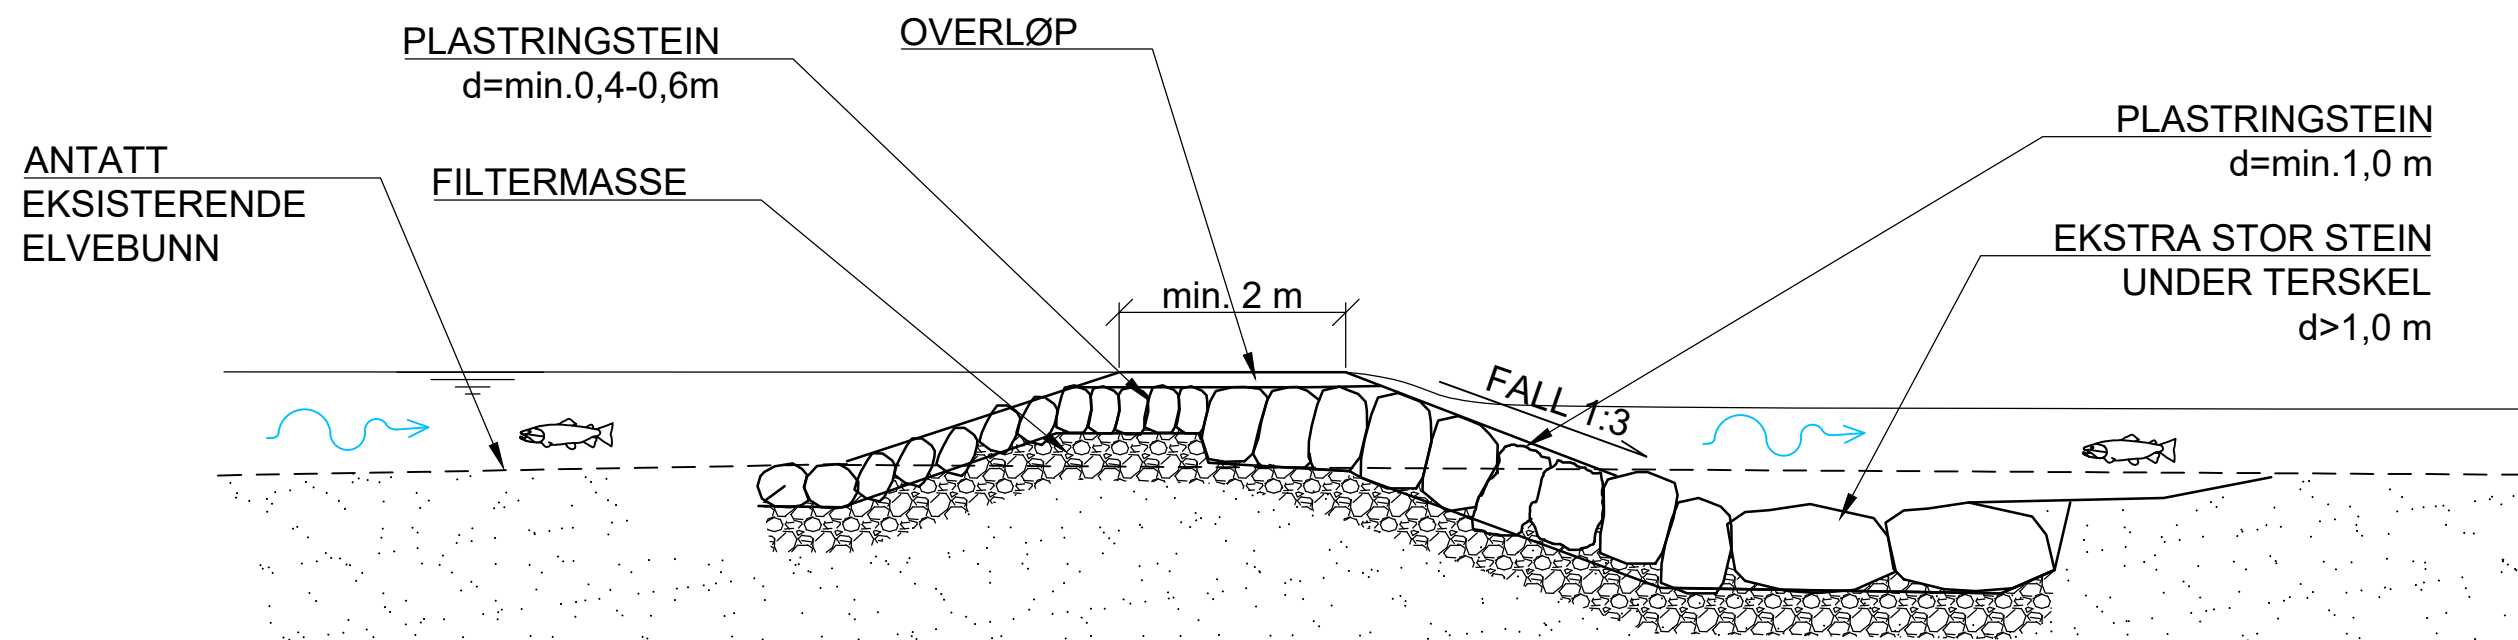

PRINSIPP TVERRSNITT OVERLØP
PRINSIPPET GJELDER OGSÅ UTENFOR OVERLØP

ANMERKNINGER:

LENGDE PÅ TESKEL MÅ TILPASSES MOT TERRENGET PÅ HVER SIDE AV ELVA.

PLASTRING:

- STEINEN SOM BRUKES MÅ VÆRE ELVESTEIN ELLER TILSVARENDE
- ARBEIDET SKAL STARTE FRA NEDSTRØMS SIDE OG FORTSETTE OPPOVER MOT STRØMMEN

- STEINEN SETTES ENKELTVIS OG TILPASSES SLIK AT DET BLIR MINST MULIG GLIPE MELLOM STEINENE
- STEINEN SETTES NORMALT MED MINSTE SIDEFLATE UT MOT OVERFLATEN
- DET MÅ LEGGES SÆRLIG VEKT PÅ AT FOTEN NEDSTRØMS ER GODT SIKRET MED EKSTRA STORE STEINER. FØR ARBEIDET FORTSETTER OPPSTRØMS
- AVSLUTNING PÅ OPPSTRØMS SIDE TILPASSES TIL EKSIST. ELVELEIE. VED AT DEN FØRES OPP MOT STORE STEINER SOM HAR FATT LIGGE UFORSTYRRET I ELVA
- FINN GODT STARTSSTED MOT STORE STEINER I EKSIST. ELVEBUNN.

TABELL FOR OMREGNING MELLOM STEINDIAMETER,
-VEKT OG -VOLUM FOR PLASTRINGSTEIN:

STEINSTØRRELSE			
DIAMETER (m)	VEKT (kN)	VEKT (TONN)	VOLUM (m³)
0,40	1,08	0,11	0,04
0,45	1,53	0,16	0,05
0,50	2,10	0,21	0,07
0,55	2,80	0,28	0,10
0,60	3,63	0,37	0,13
0,80	8,60	0,88	0,31
1,00	16,80	1,71	0,60

Status	Rev.	Endring	Utført	Kontr.	Ansv.	Dato
NTE Energi AS			NOMAST	NOKRFL	NOSKEI	05.05.2023
BRATTREITELVA			Målestokk	1:500	Format	A1
TERSKLER T14B PRINSIPPSKISSE PLAN OG SNITT			Oppdragsleder:	JØRGEN SKEI	Oppdragsnr.	
					10233404	
SWECO Norge AS			Disiplin:	Løpenummer:	Status	Rev.
			B	T14B	B	0