

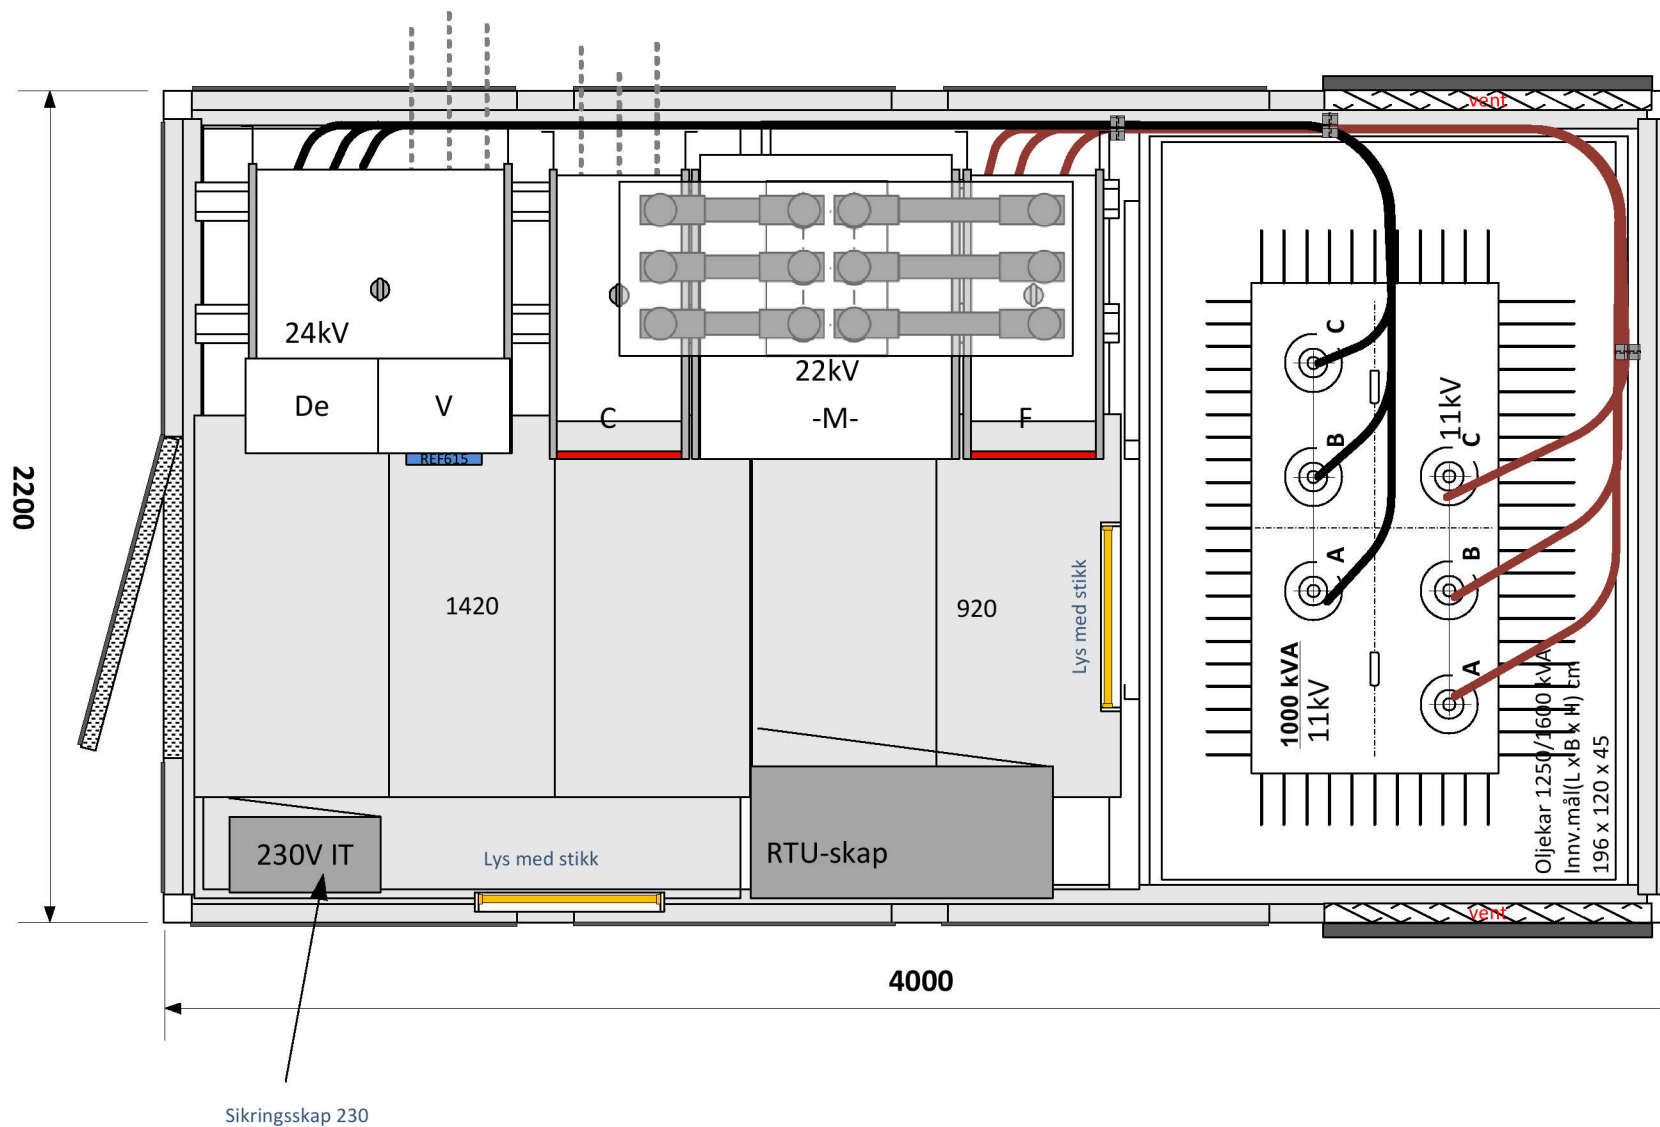


ABB AS
EPDS Skien

Tittel:

Del/Prosjekt:

Måsøyvalen

Ansv.: **LHM**

Dato:

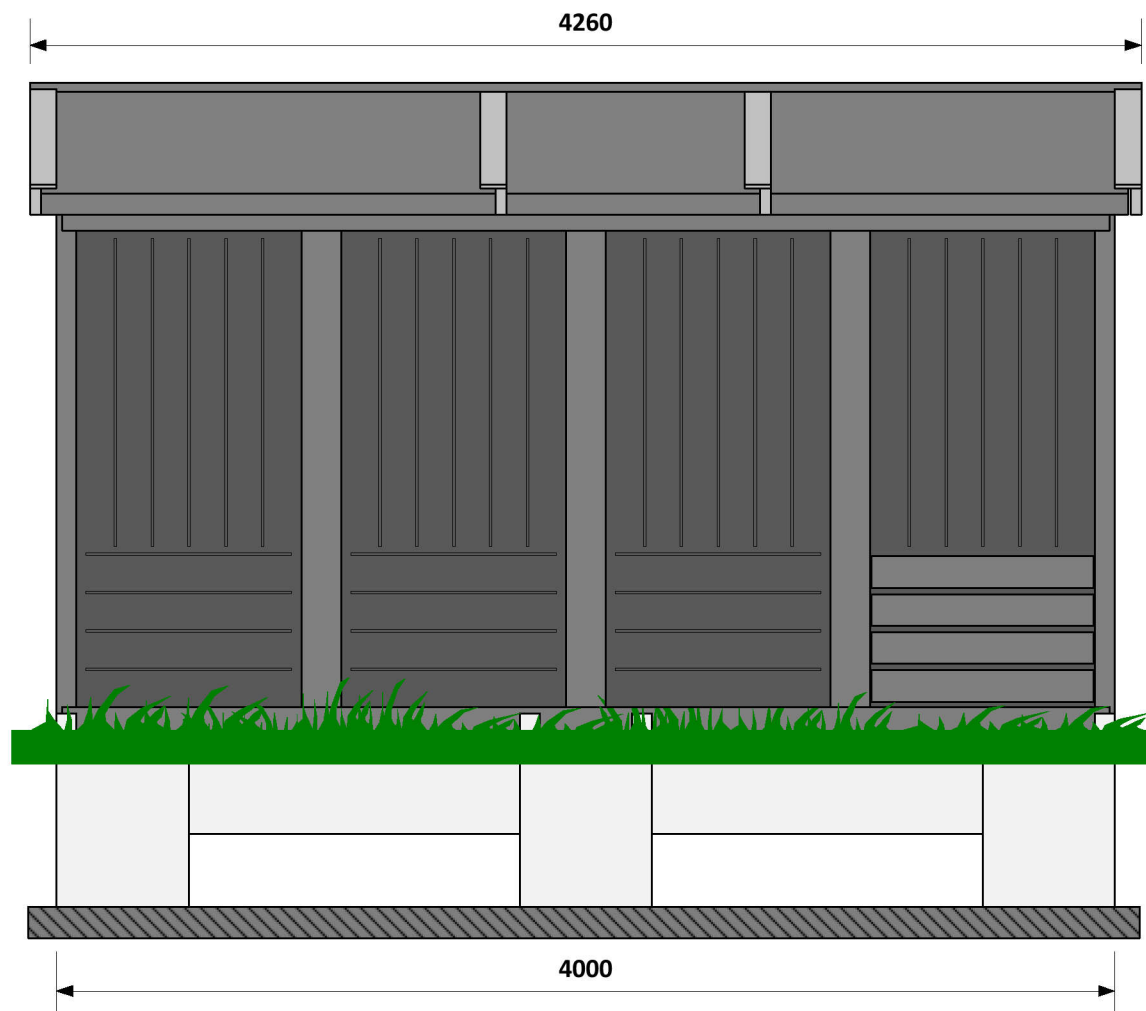
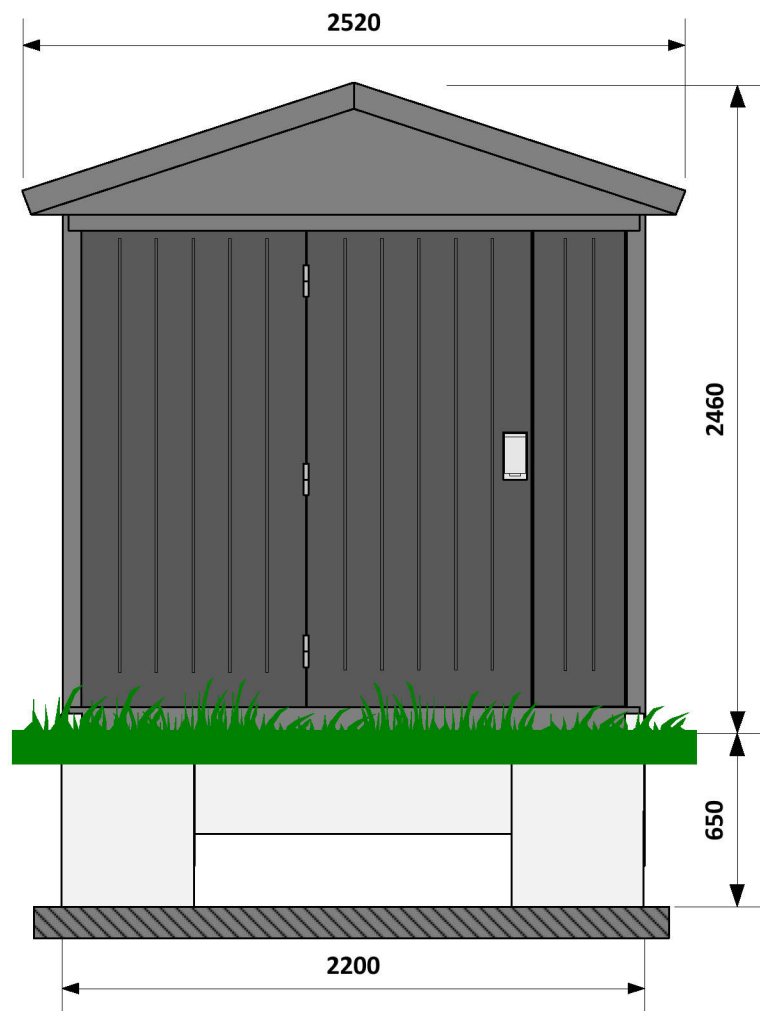


ABB AS
EPDS Skien

Tittel:

Ansv.:

Del/Prosjekt:

Dato:

Målskisse MG400 RAL 7024