

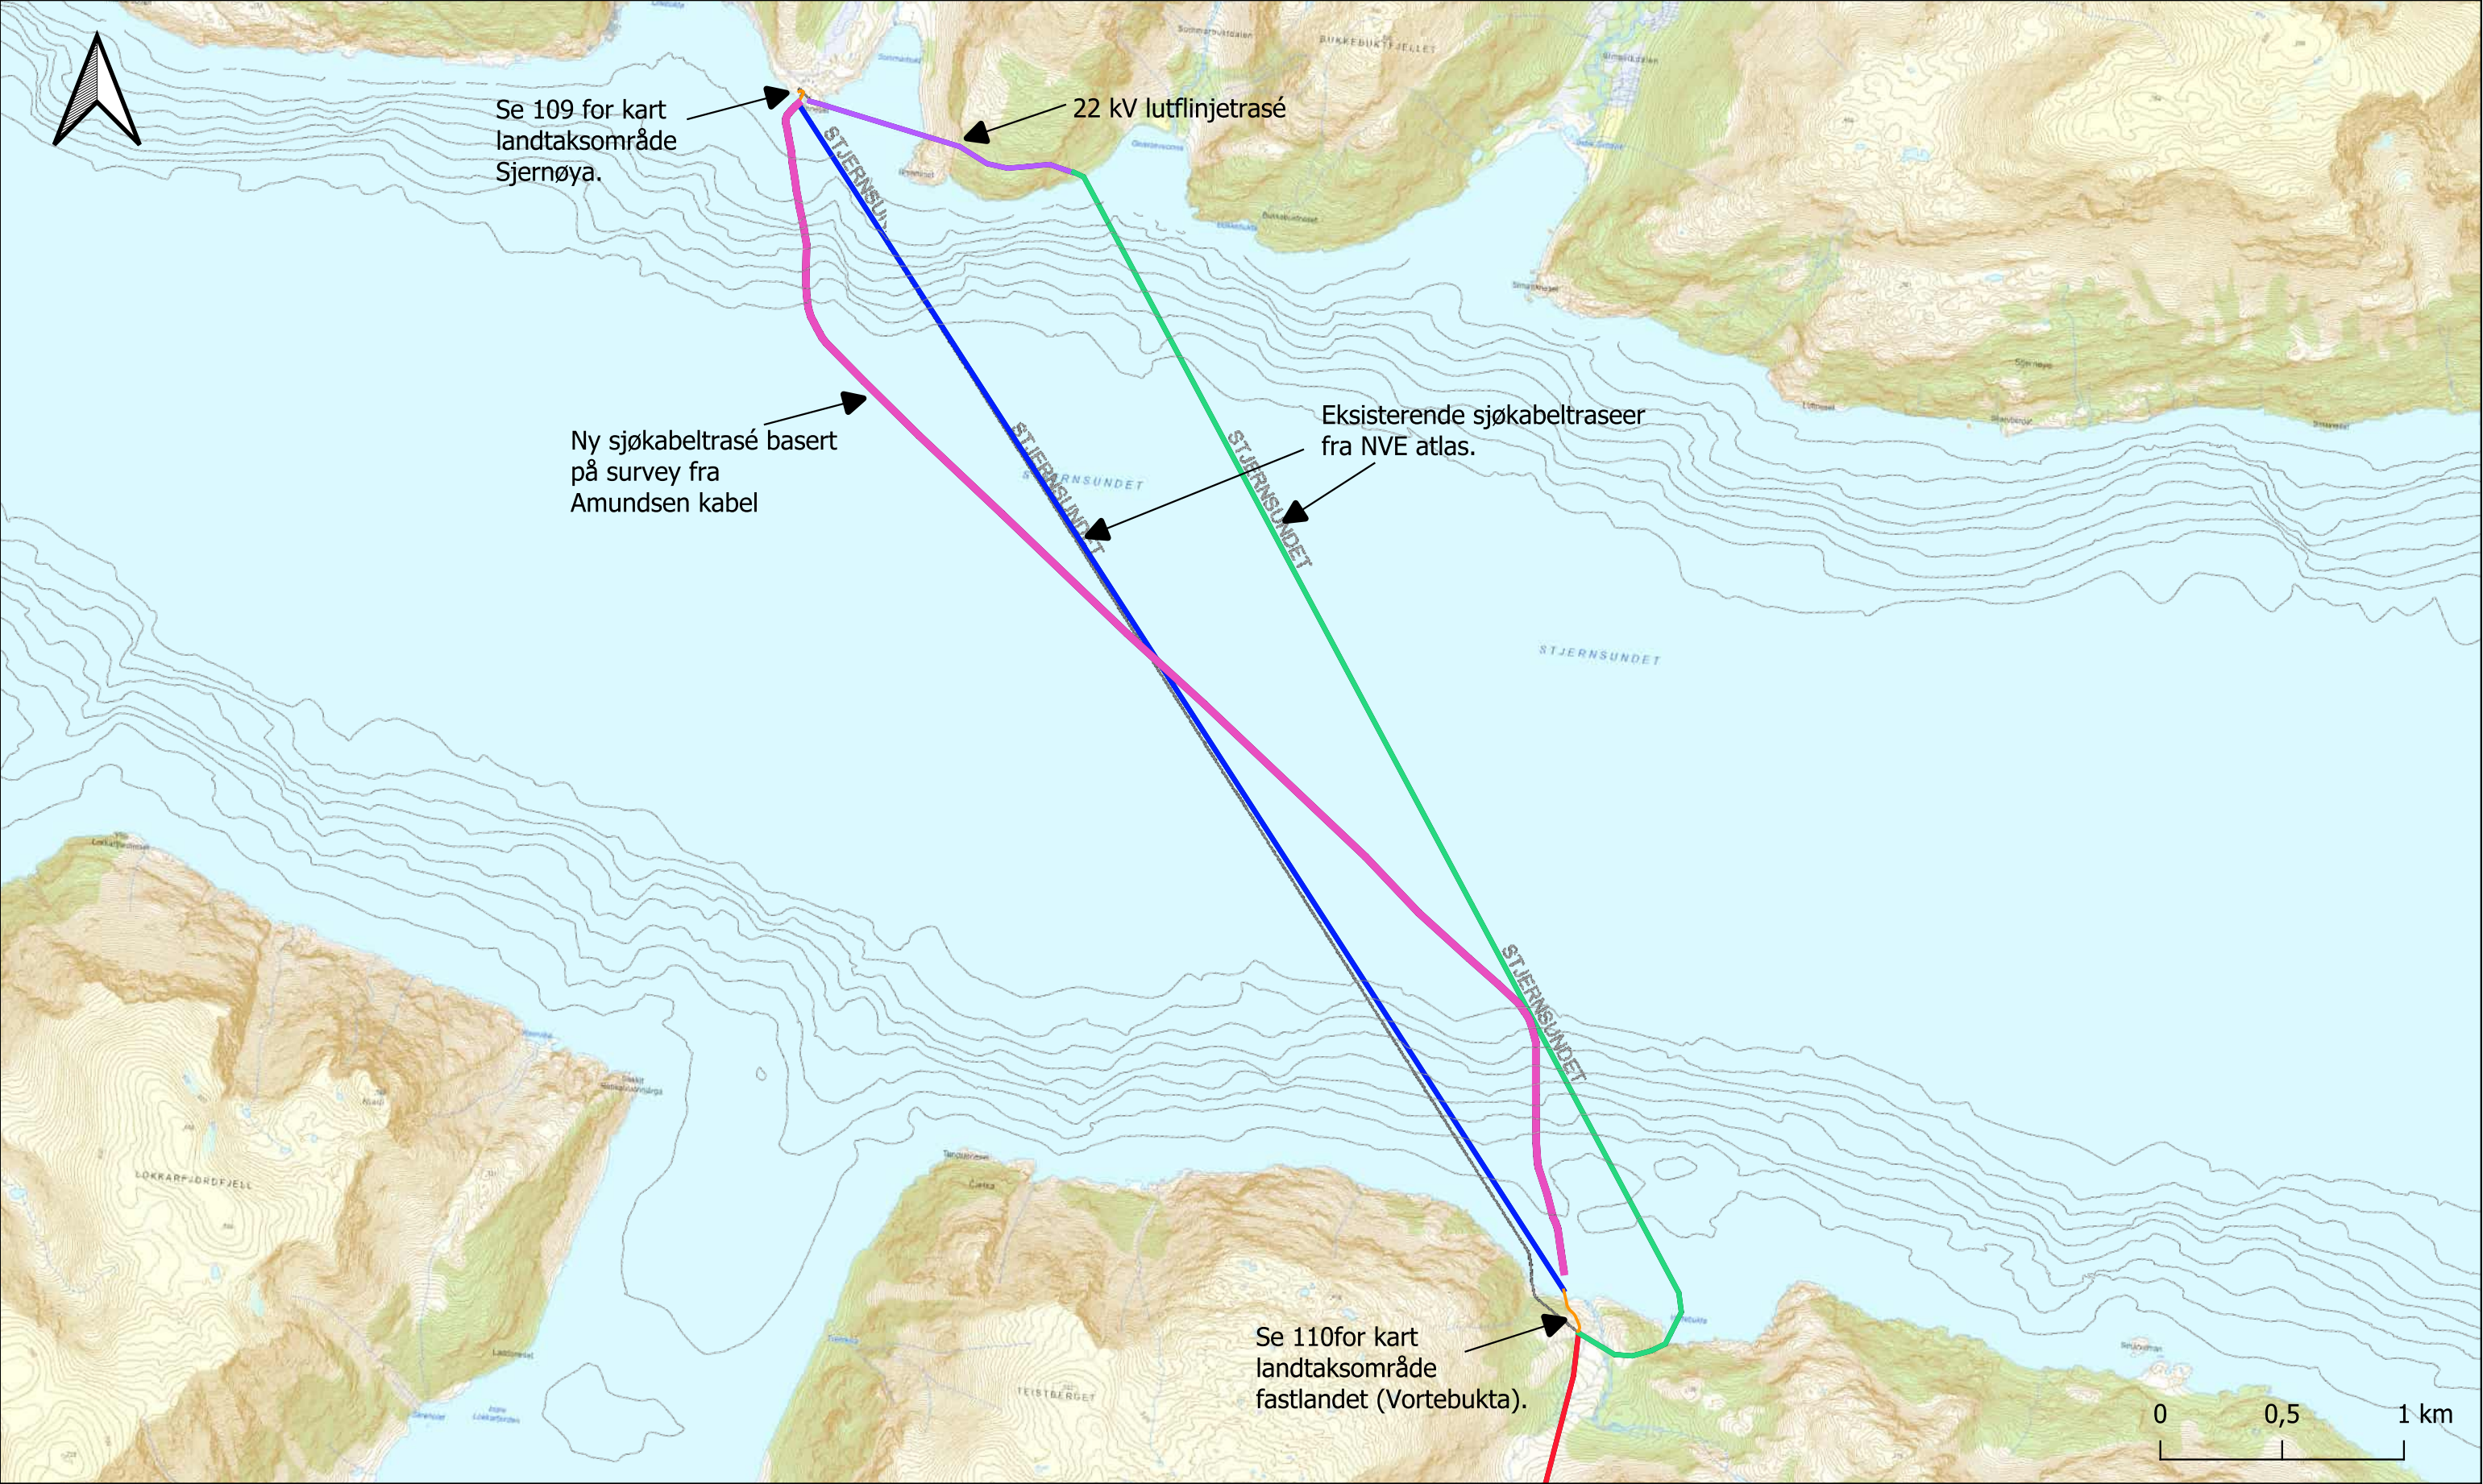


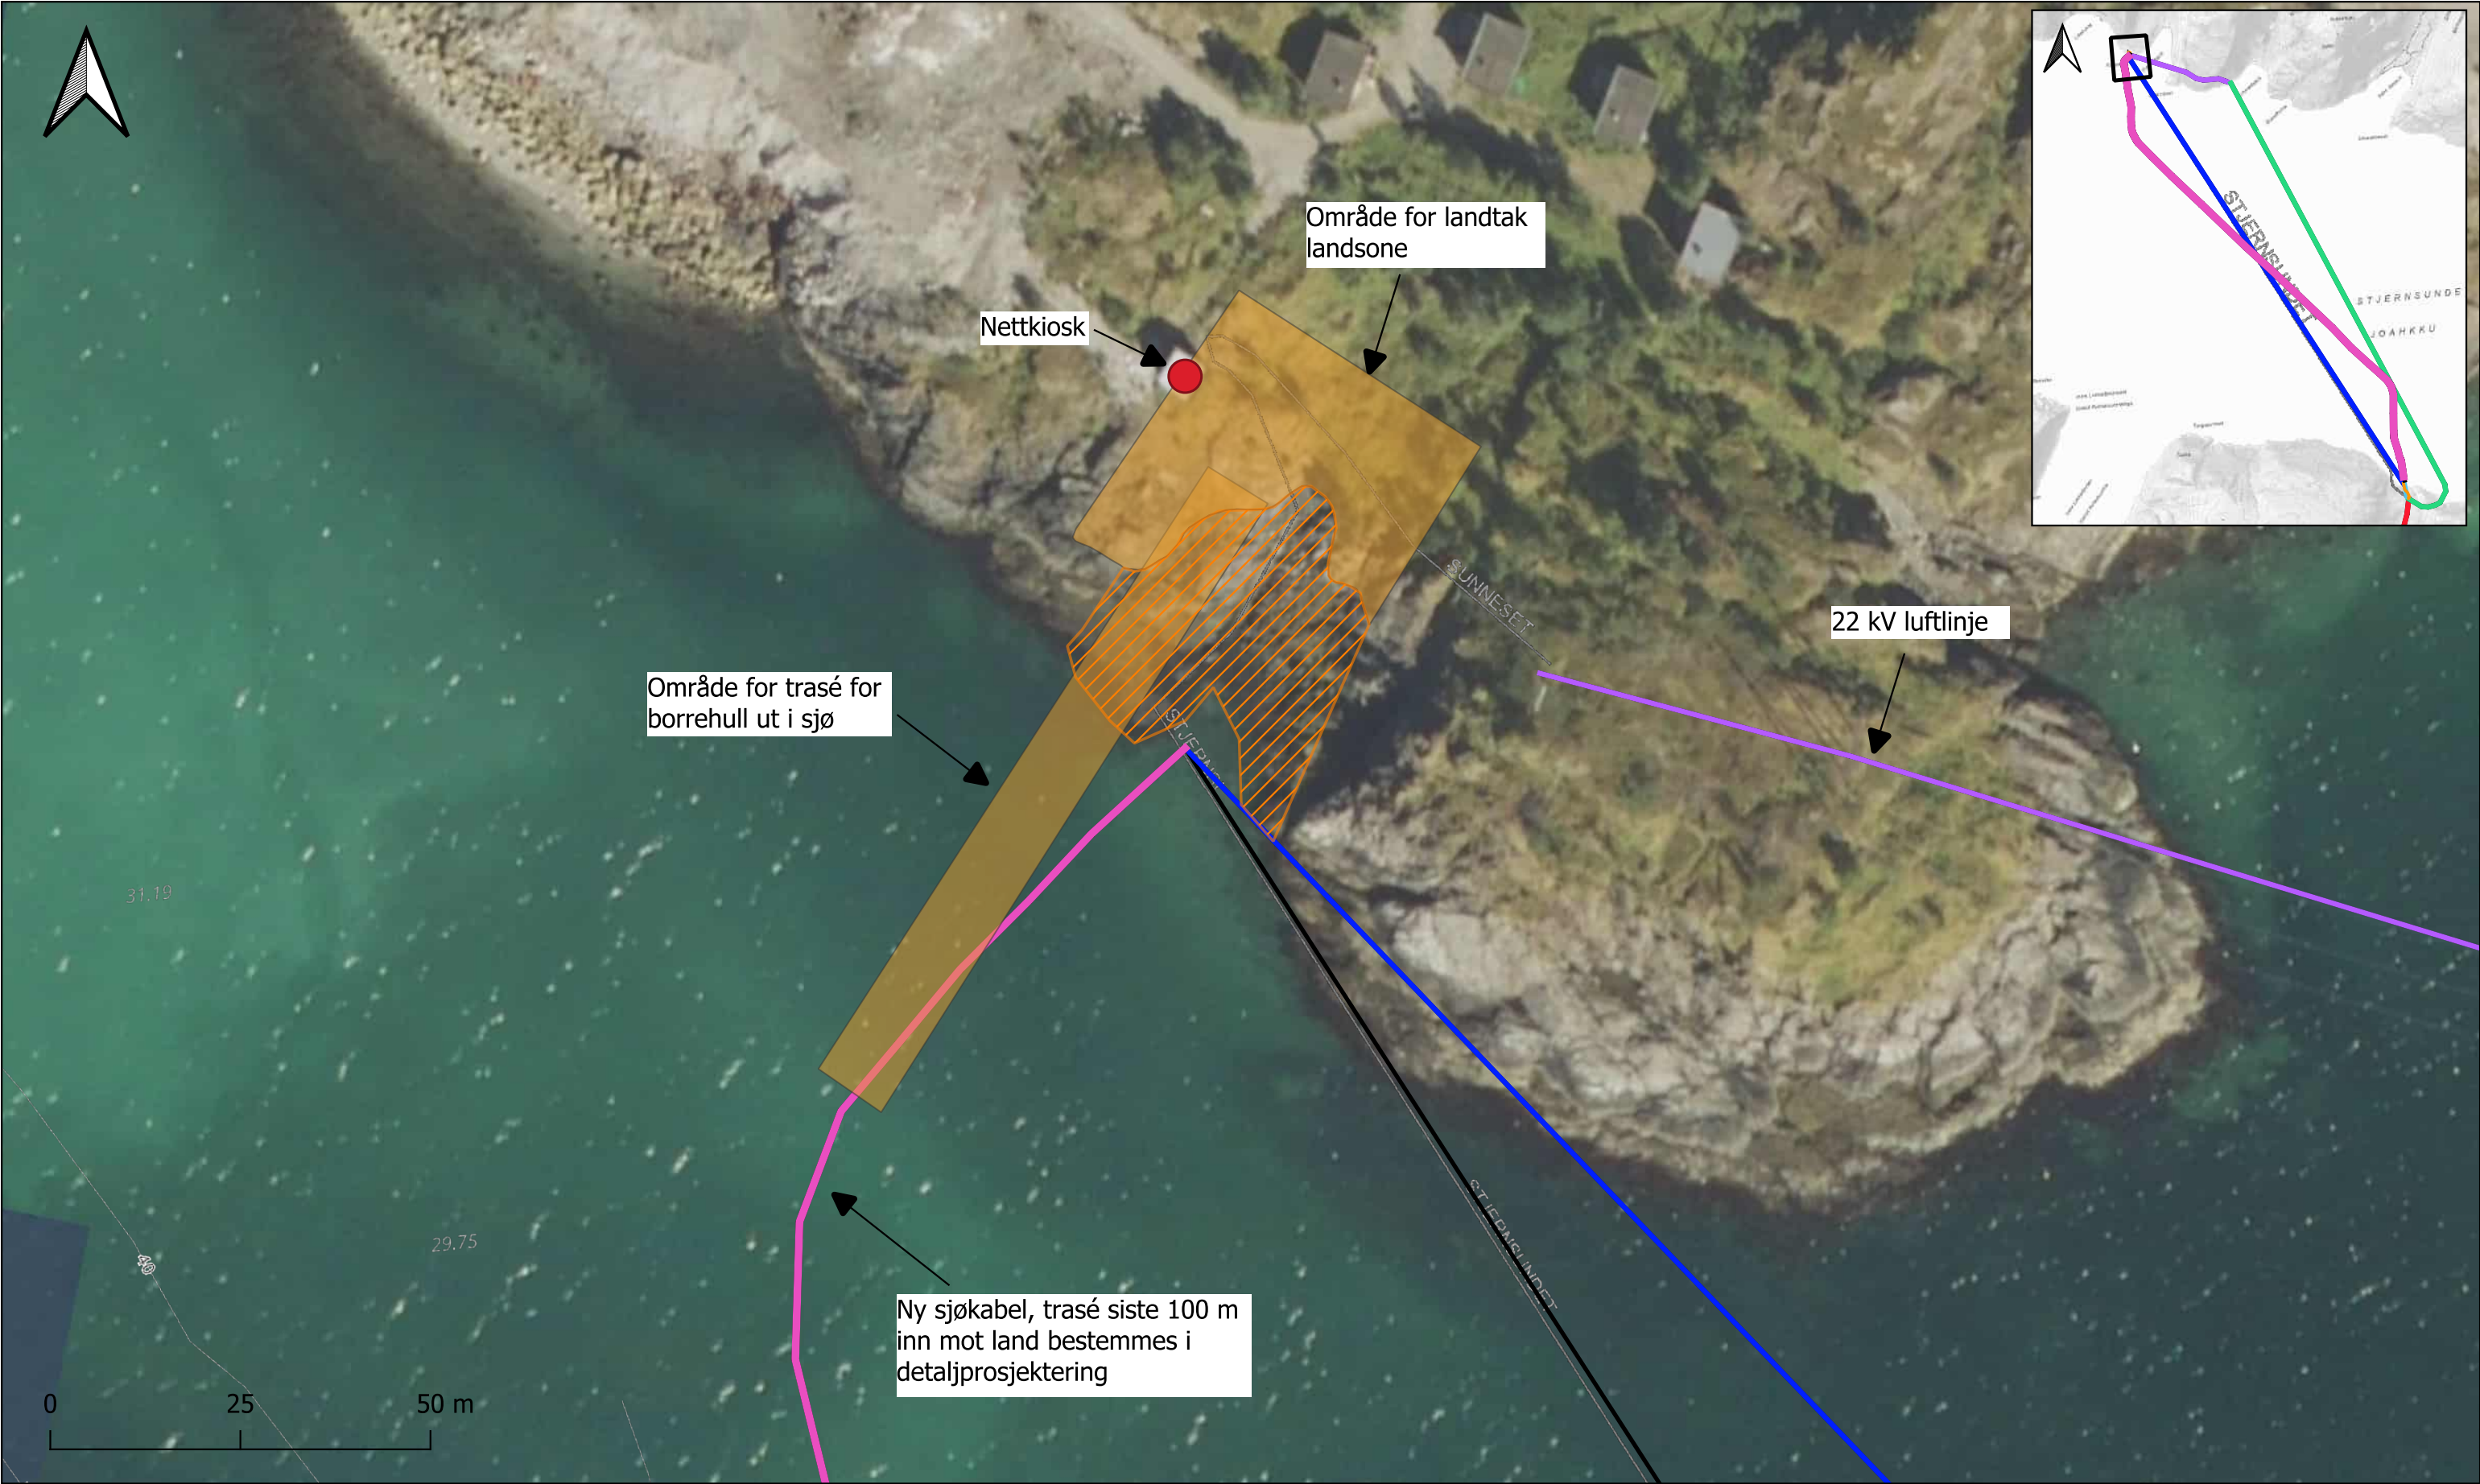


Ny sjøkabel		Landtakstrase	
Eksisterende 22 kV sjøkabel - 1972		Eksisterende 22 kV lutflinje Sommarbukta-Finneset	
Eksisterende 22 kV sjøkabel - 1997		Eksisterende 22 kV luftlinje Kåven-Spartevaggi	
Utført av: NO1A7G		Kontrollert av: NOADBN	Ansvarlig: NOADBN
Ny 22 kV sjøkabel til Stjernøya		Dato: 2025-04-08	
		Målestokk hovedkart: 1:25 000	
Oversiktskart sjøkabeltrasé		Prosjektnr: 10246467	
		Løpenr: 100	Rev: 02
SWECO  Sweco Norge AS Drammensveien 260, 0212 Oslo TLF: 67 12 80 00			

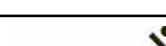


 Landtakskorridor Sjernøya	 Eksisterende 22 kV luftlinje Sommarbukta-Finneset
 Ny sjøkabel	 Eksisterende 22 kV LL Kåven-Spartevaggi
 Eksisterende sjøkabel 1972	 Landtakskorridor støpt rør i strandsone
 Eksisterende sjøkabel 1997	

Utført av: NO1A7G	Kontrollert av: NOADBN	Ansvarlig: NOADBN	Dato: 2025-04-06	
Ny 22 kV sjøkabel til Stjernøya			Målestokk: 1:800	
Landtakskorridor Stjernøya			Prosjektnr: 10246467	
 Sweco Norge AS Drammensveien 260, 0212 Oslo TLF: 67 12 80 00			Løpenr: 109-1	Rev: 01

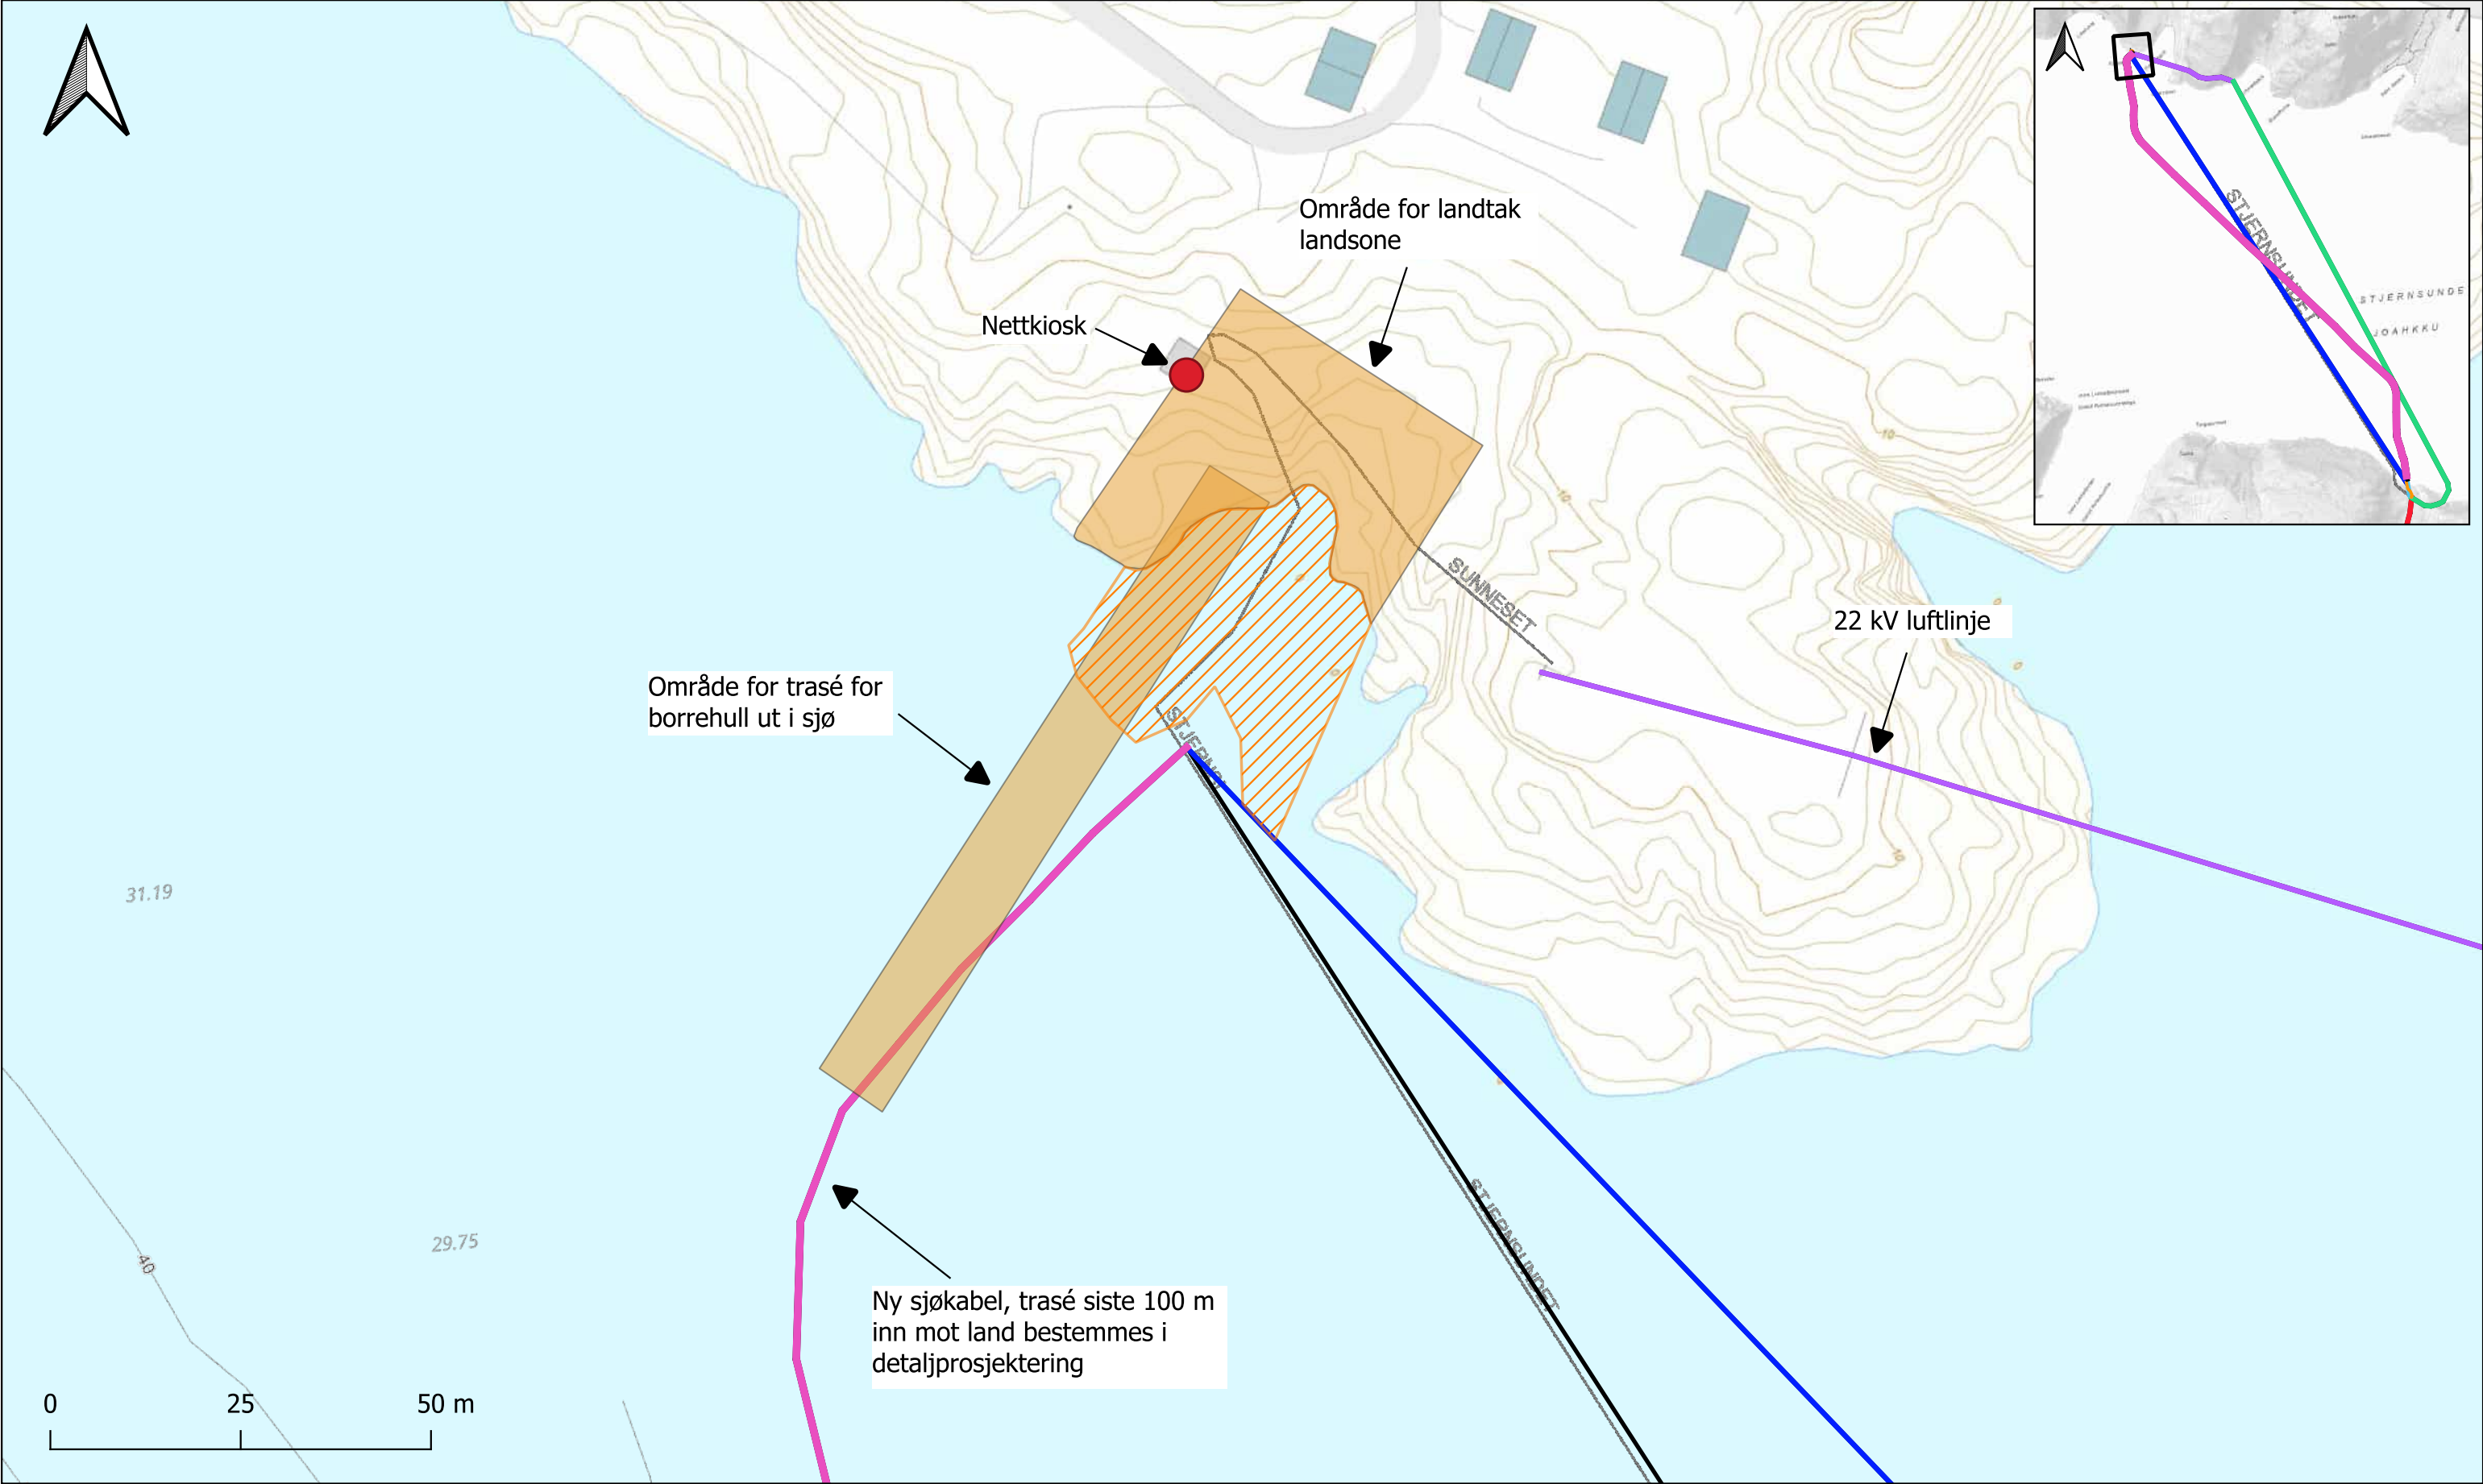


Landtakskorridor Stjernøya Ny sjøkabel Eksisterende sjøkabel 1972 Eksisterende sjøkabel 1997	Utført av: NO1A7G Kontrollert av: NOADBN Ansvarlig: NOADBN			Dato: 2025-04-06	
	Ny 22 kV sjøkabel til Stjernøya			Målestokk: 1:800	
	Landtakskorridor Stjernøya			Prosjektnr: 10246467	
	SWECO Sweco Norge AS Drammensveien 260, 0212 Oslo TLF: 67 12 80 00			Løpenr: 109-2	Rev: 01

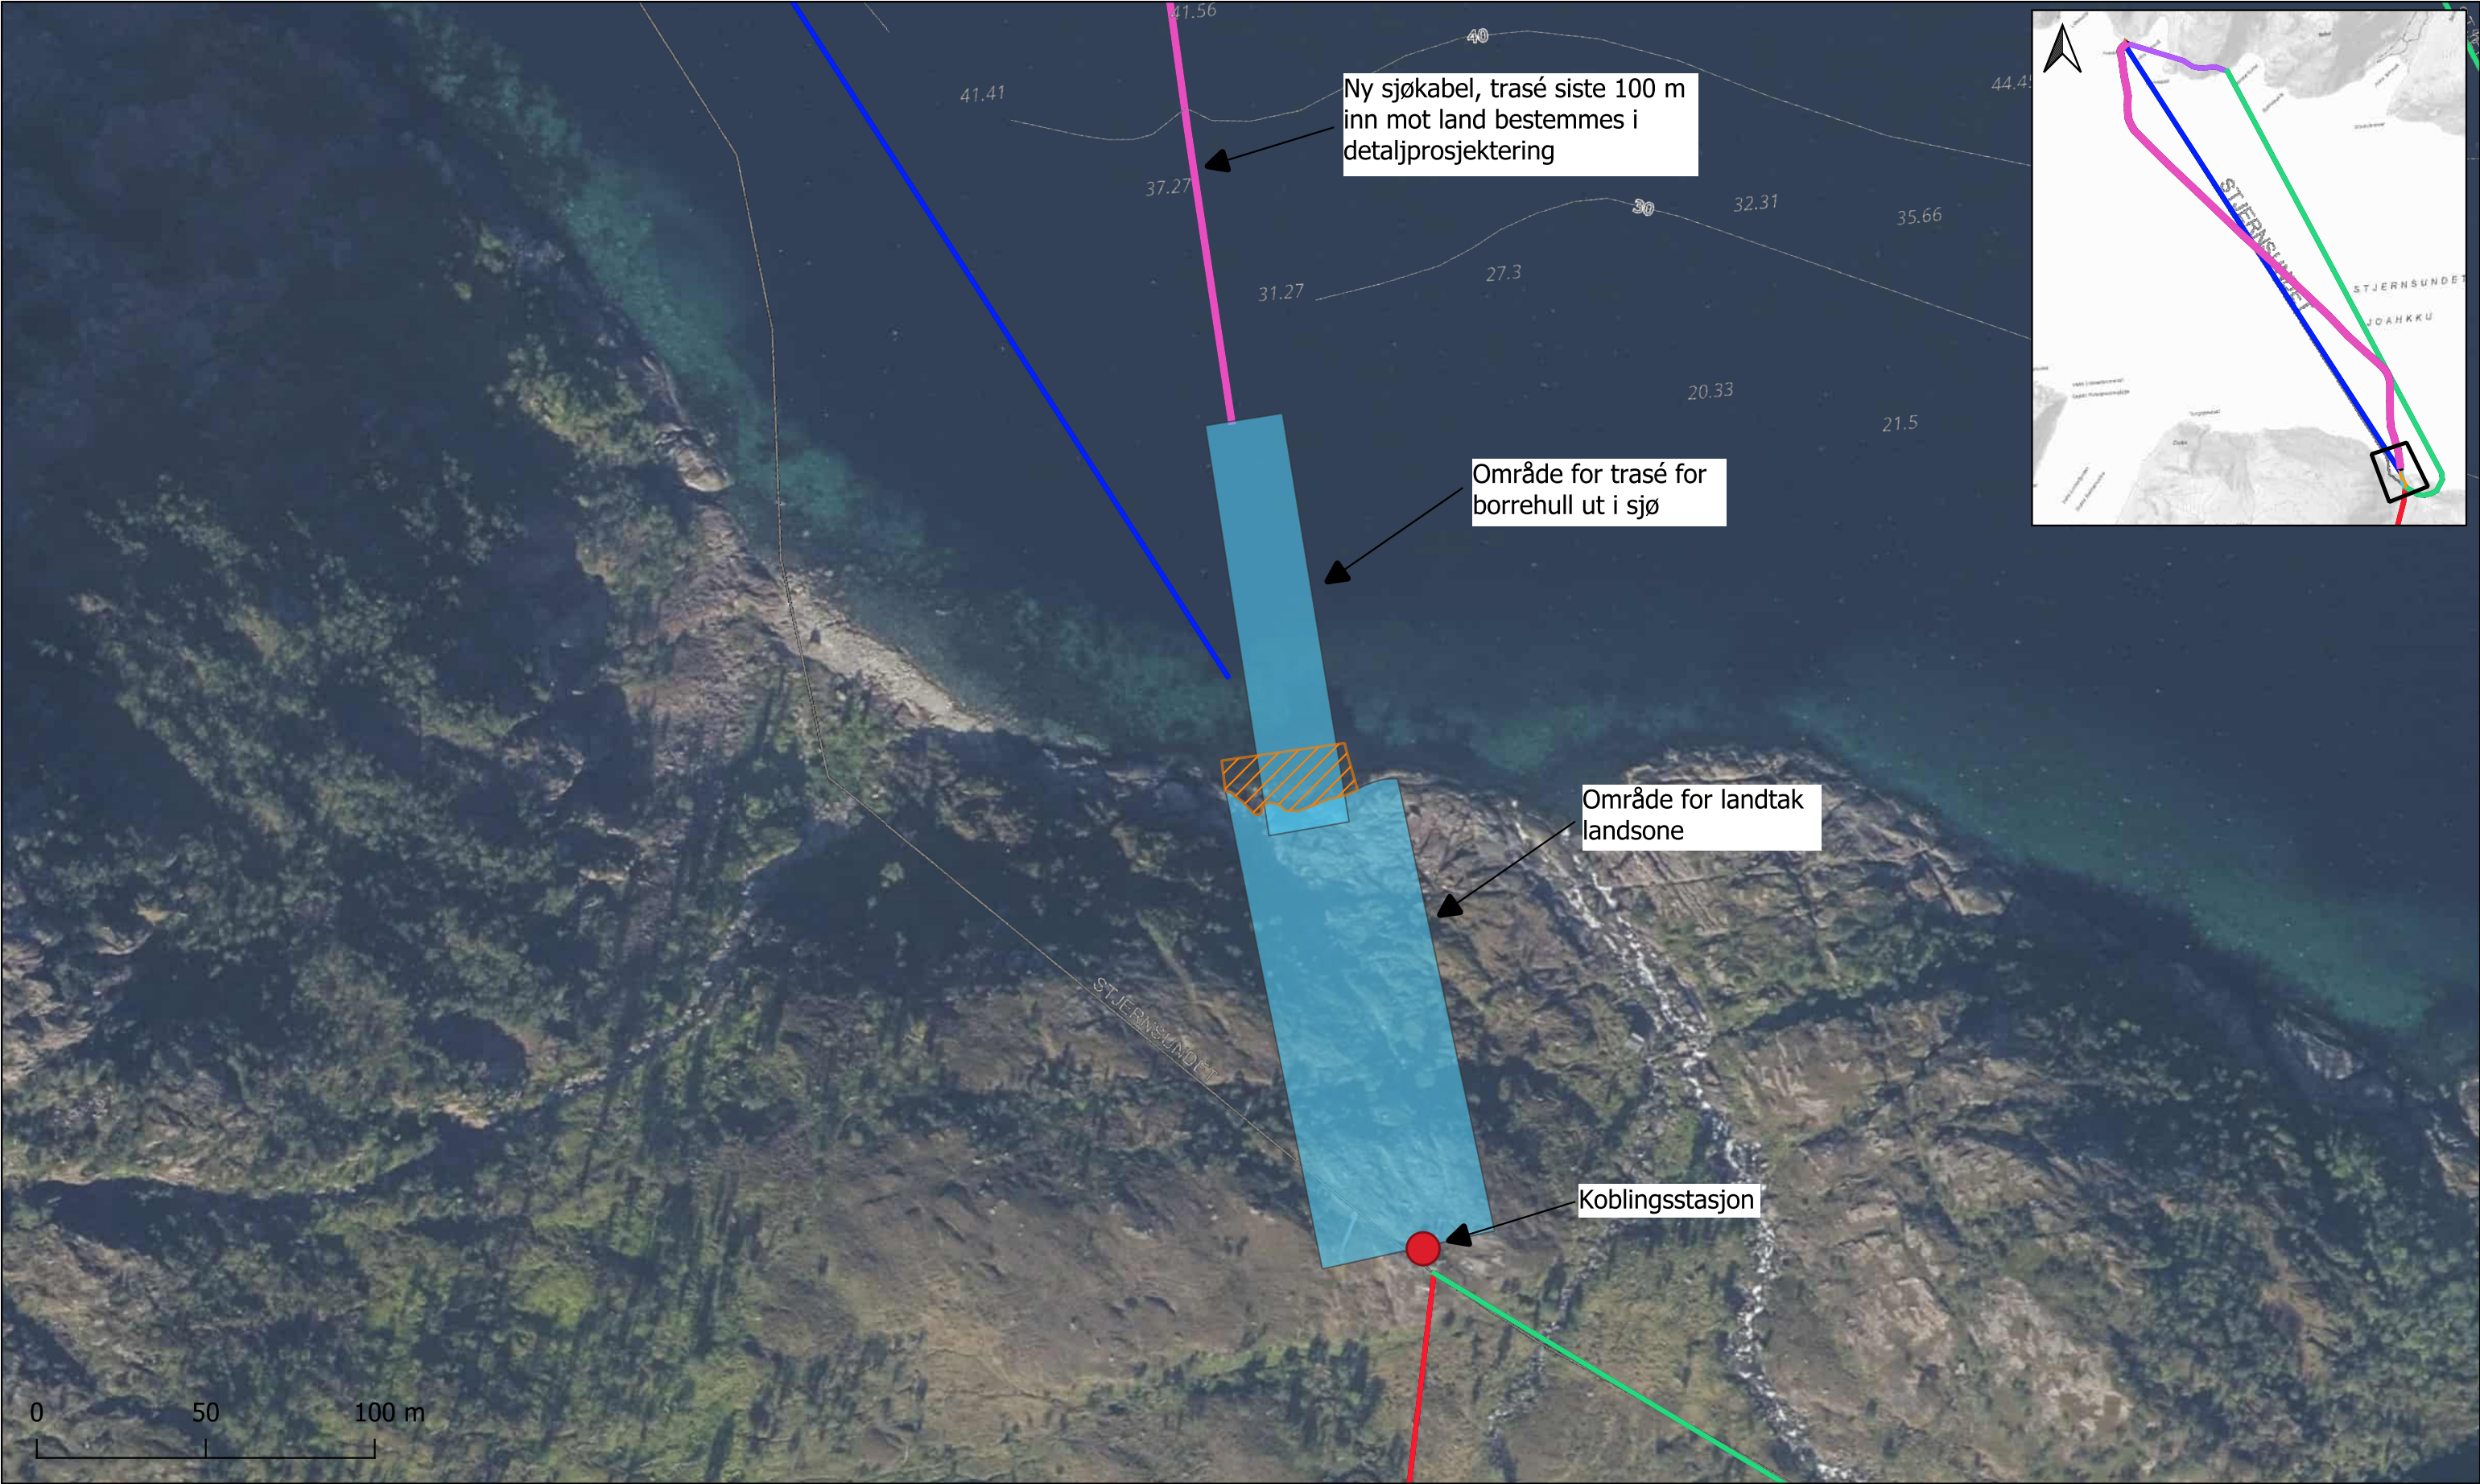

		Utført av: NO1A7G		Kontrollert av: NOADBN		Ansvarlig: NOADBN		Dato: 2025-04-05	
		Ny 22 kV sjøkabel til Stjernøya						Målestokk: 1:1 800	
		Landtakskorridor Vortebukta (Fastlandet)						Prosjektnr: 10246467	
		 Sweco Norge AS Drammensveien 260, 0212 Oslo TLF: 67 12 80 00						Løpenr: 110-1	
								Rev: 01	

 Landtakskorridor Vortebukta	 Eksisterende 22 kV LL Sommarbukta-Finneset
 Ny sjøkabel	 Eksisterende 22 kV LL Kåven-Spartevaggi
 Eksisterende sjøkabel 1972	 Landtakskorridor støpt rør i strandsone
 Eksisterende sjøkabel 1997	

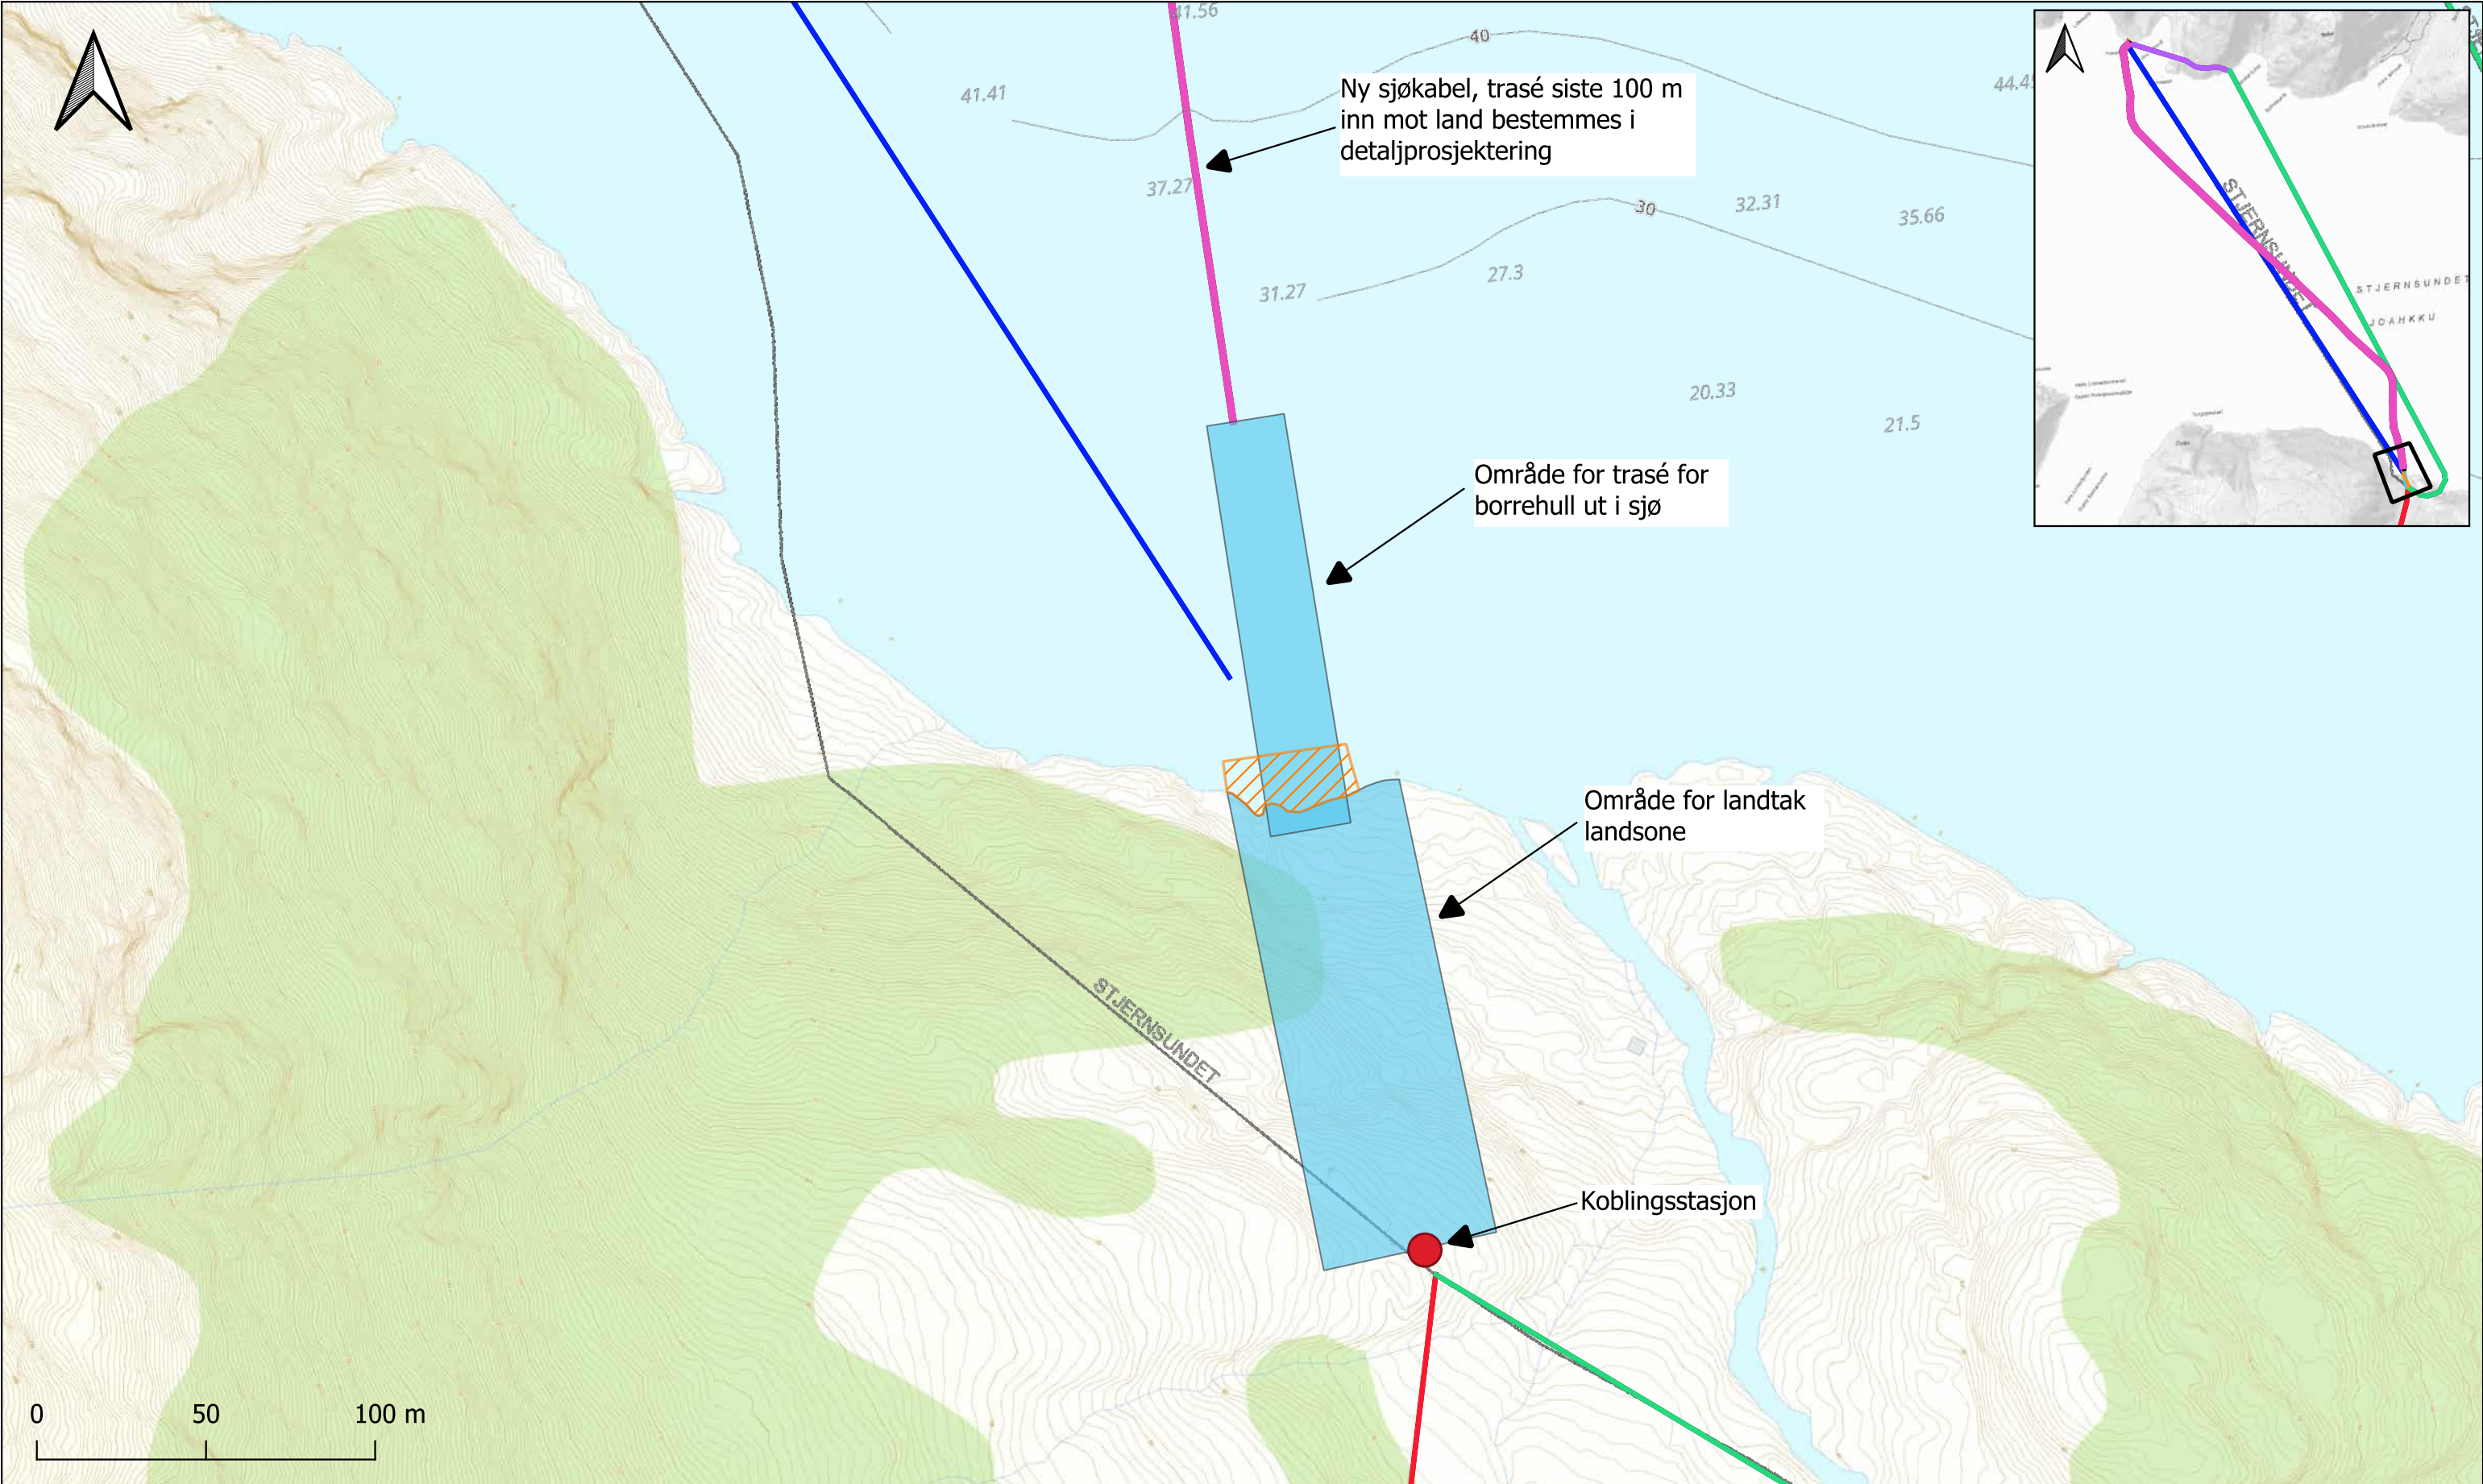

Landtakskorridor Vortebukta Ny sjøkabel Eksisterende sjøkabel 1972 Eksisterende sjøkabel 1997	Eksisterende 22 kV LL Sommarbukta-Finneset Eksisterende 22 kV LL Kåven-Spartevaggi Landtakskorridor støpt rør i strandsone	Utført av: NO1A7G	Kontrollert av: NOADBN	Ansvarlig: NOADBN	Dato: 2025-04-05	
Ny 22 kV sjøkabel til Stjernøya					Målestokk: 1:1 800	
Landtakskorridor Vortebukta (Fastlandet)					Prosjektnr: 10246467	
SWECO Sweco Norge AS Drammensveien 260, 0212 Oslo TLF: 67 12 80 00					Løpenr: 110-2	Rev: 01