


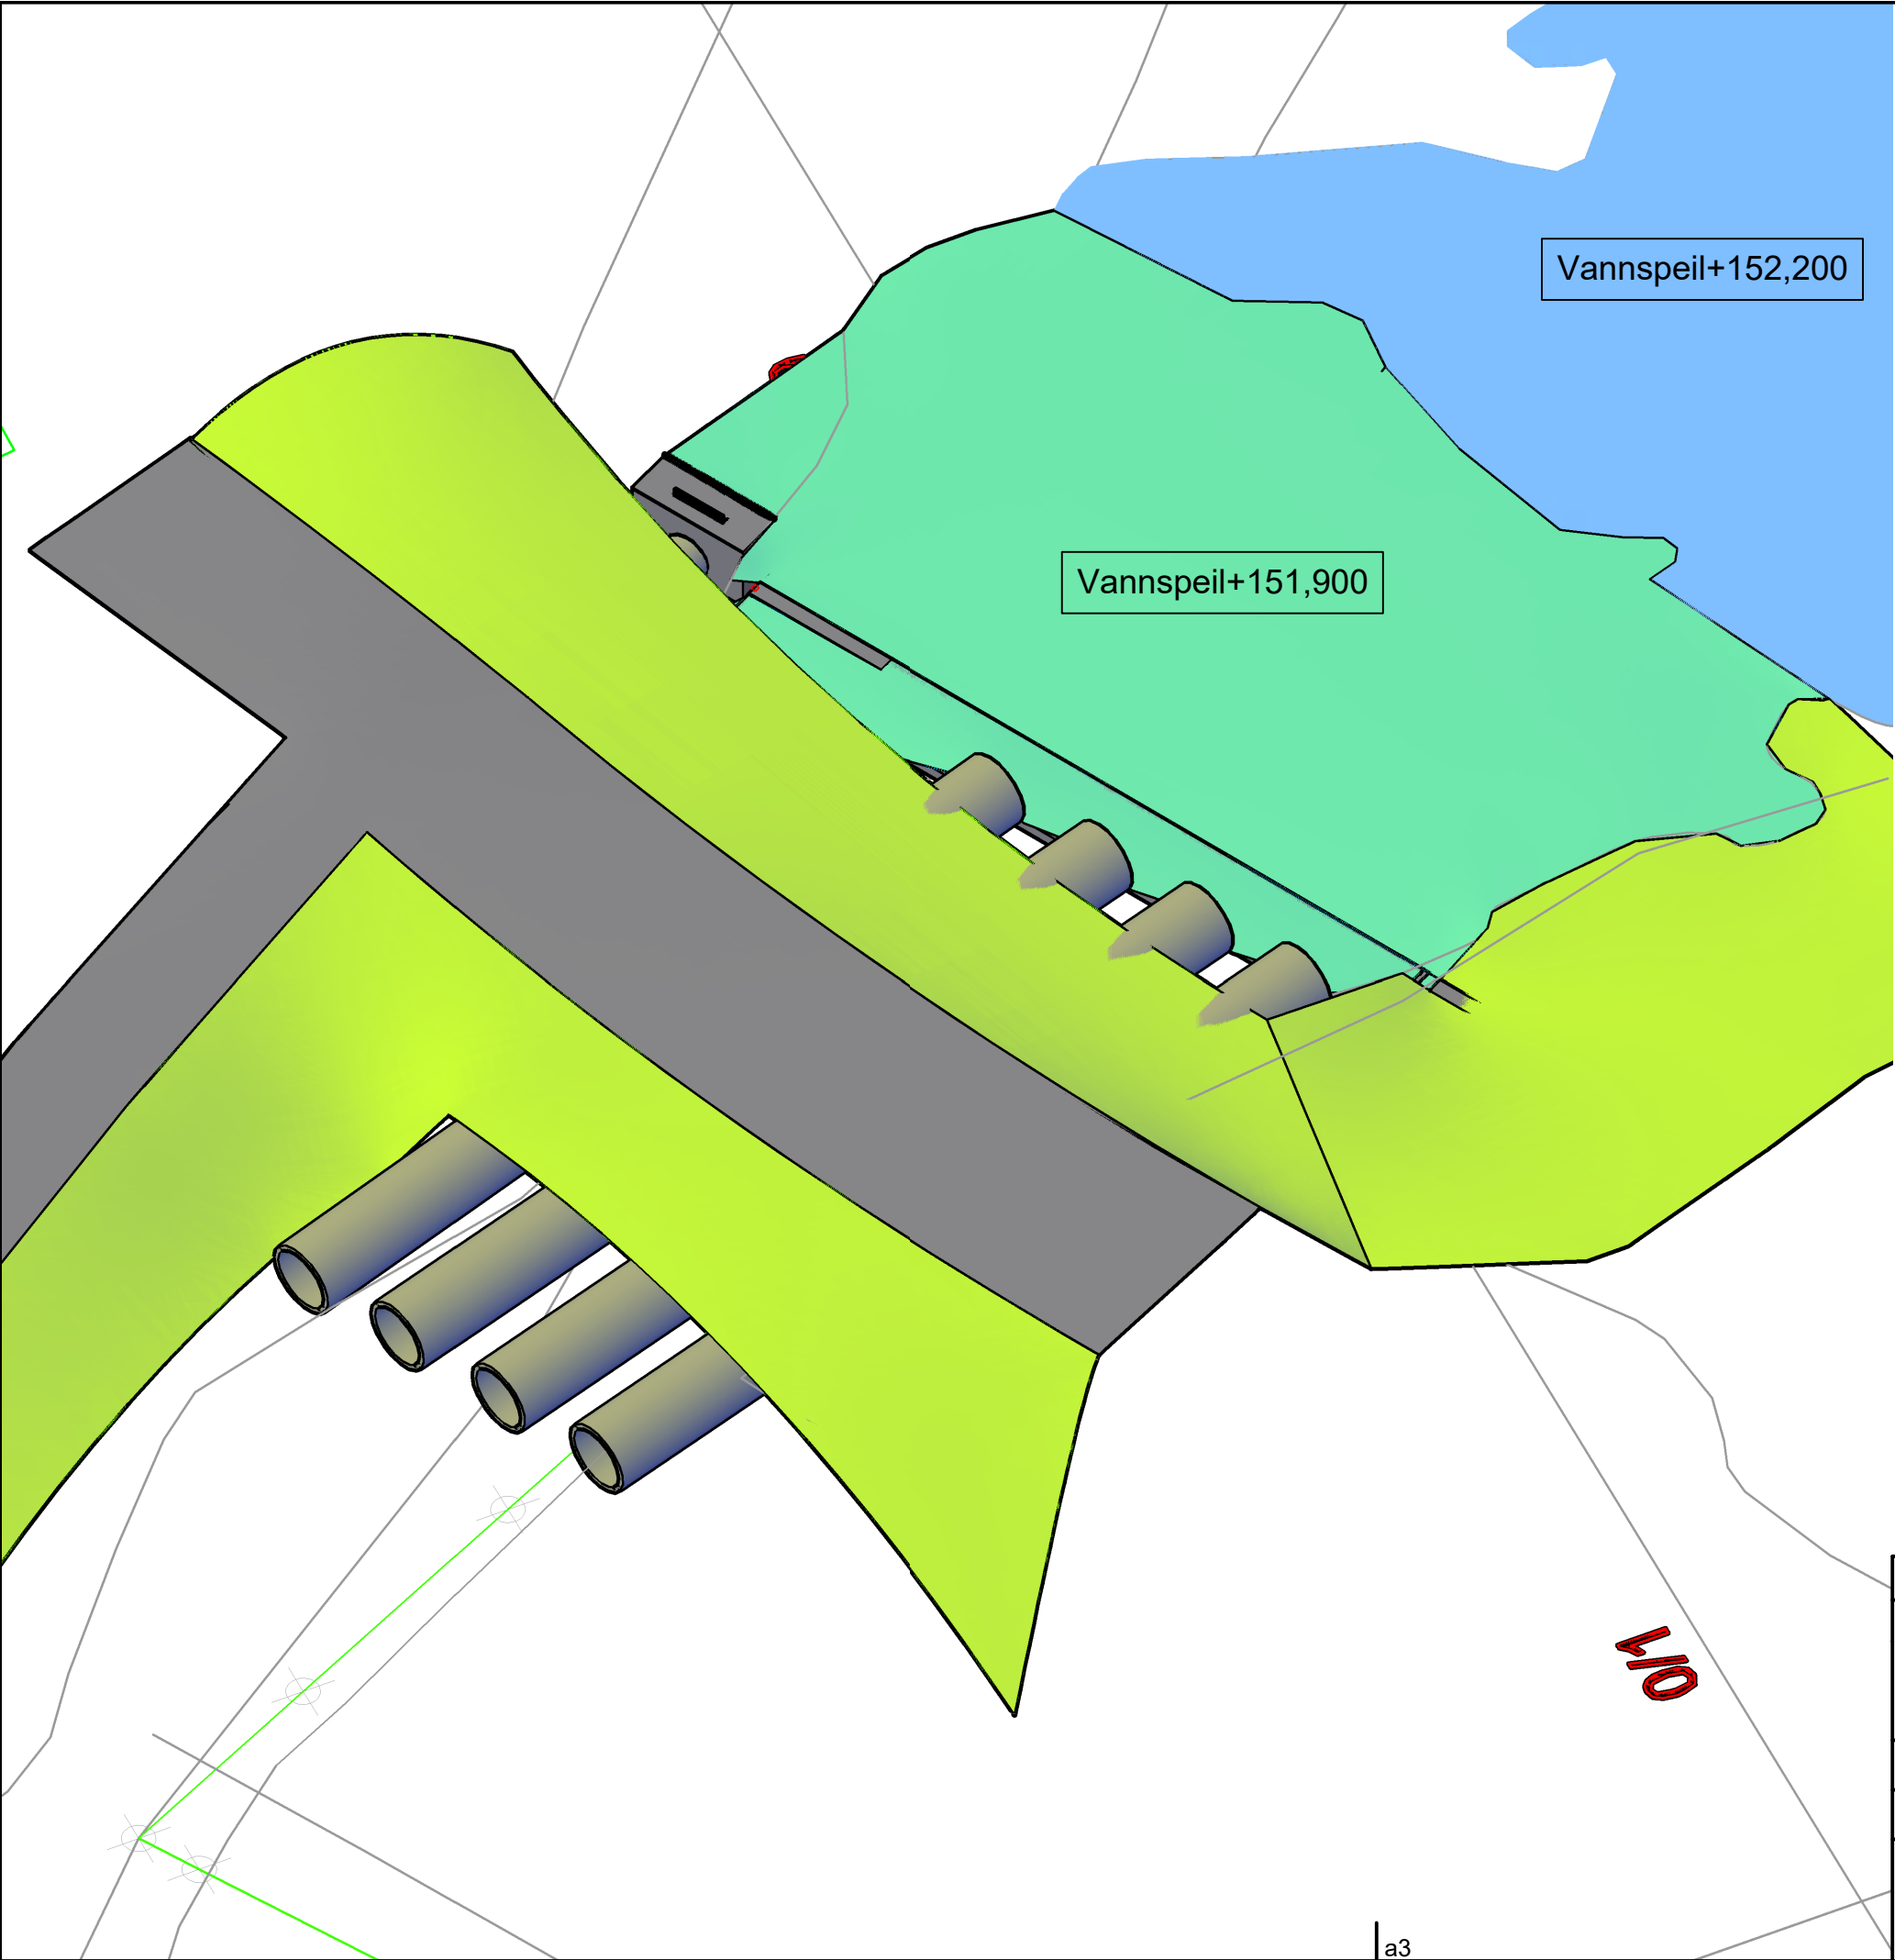

Rev.	Endringer	Sign.	Dato
Tittel:		Tegningsnummer:	
HAUGSVØR SMÅKRAFTVERK		A-148	
INNTAK HAUGSVØR		Målestokk:	Format
DAM MED TERRENG		1:200	A3
MÅLTEGNING		Stand.kontr:	Godkjent:
Dato:	Konstr./Tegnet:	Prosjektnr:	
10.5.23	tt	1796	
Henvisning:	Beregning:	Tlf:35 99 54 40 - 917 00 671	
a3		E-post: post@planhuset.no	
a3		www.planhuset.no	
a3		Org.nr. 992 401 222	
a3		Strandgata 2, 3750 Drangedal	