The entire ownership and copyright of this drawing belong to Lyse Elnett AS

Eiendomsrett og opphavsrett til denne tegning tilhører i sin helhet Lyse Elnett AS

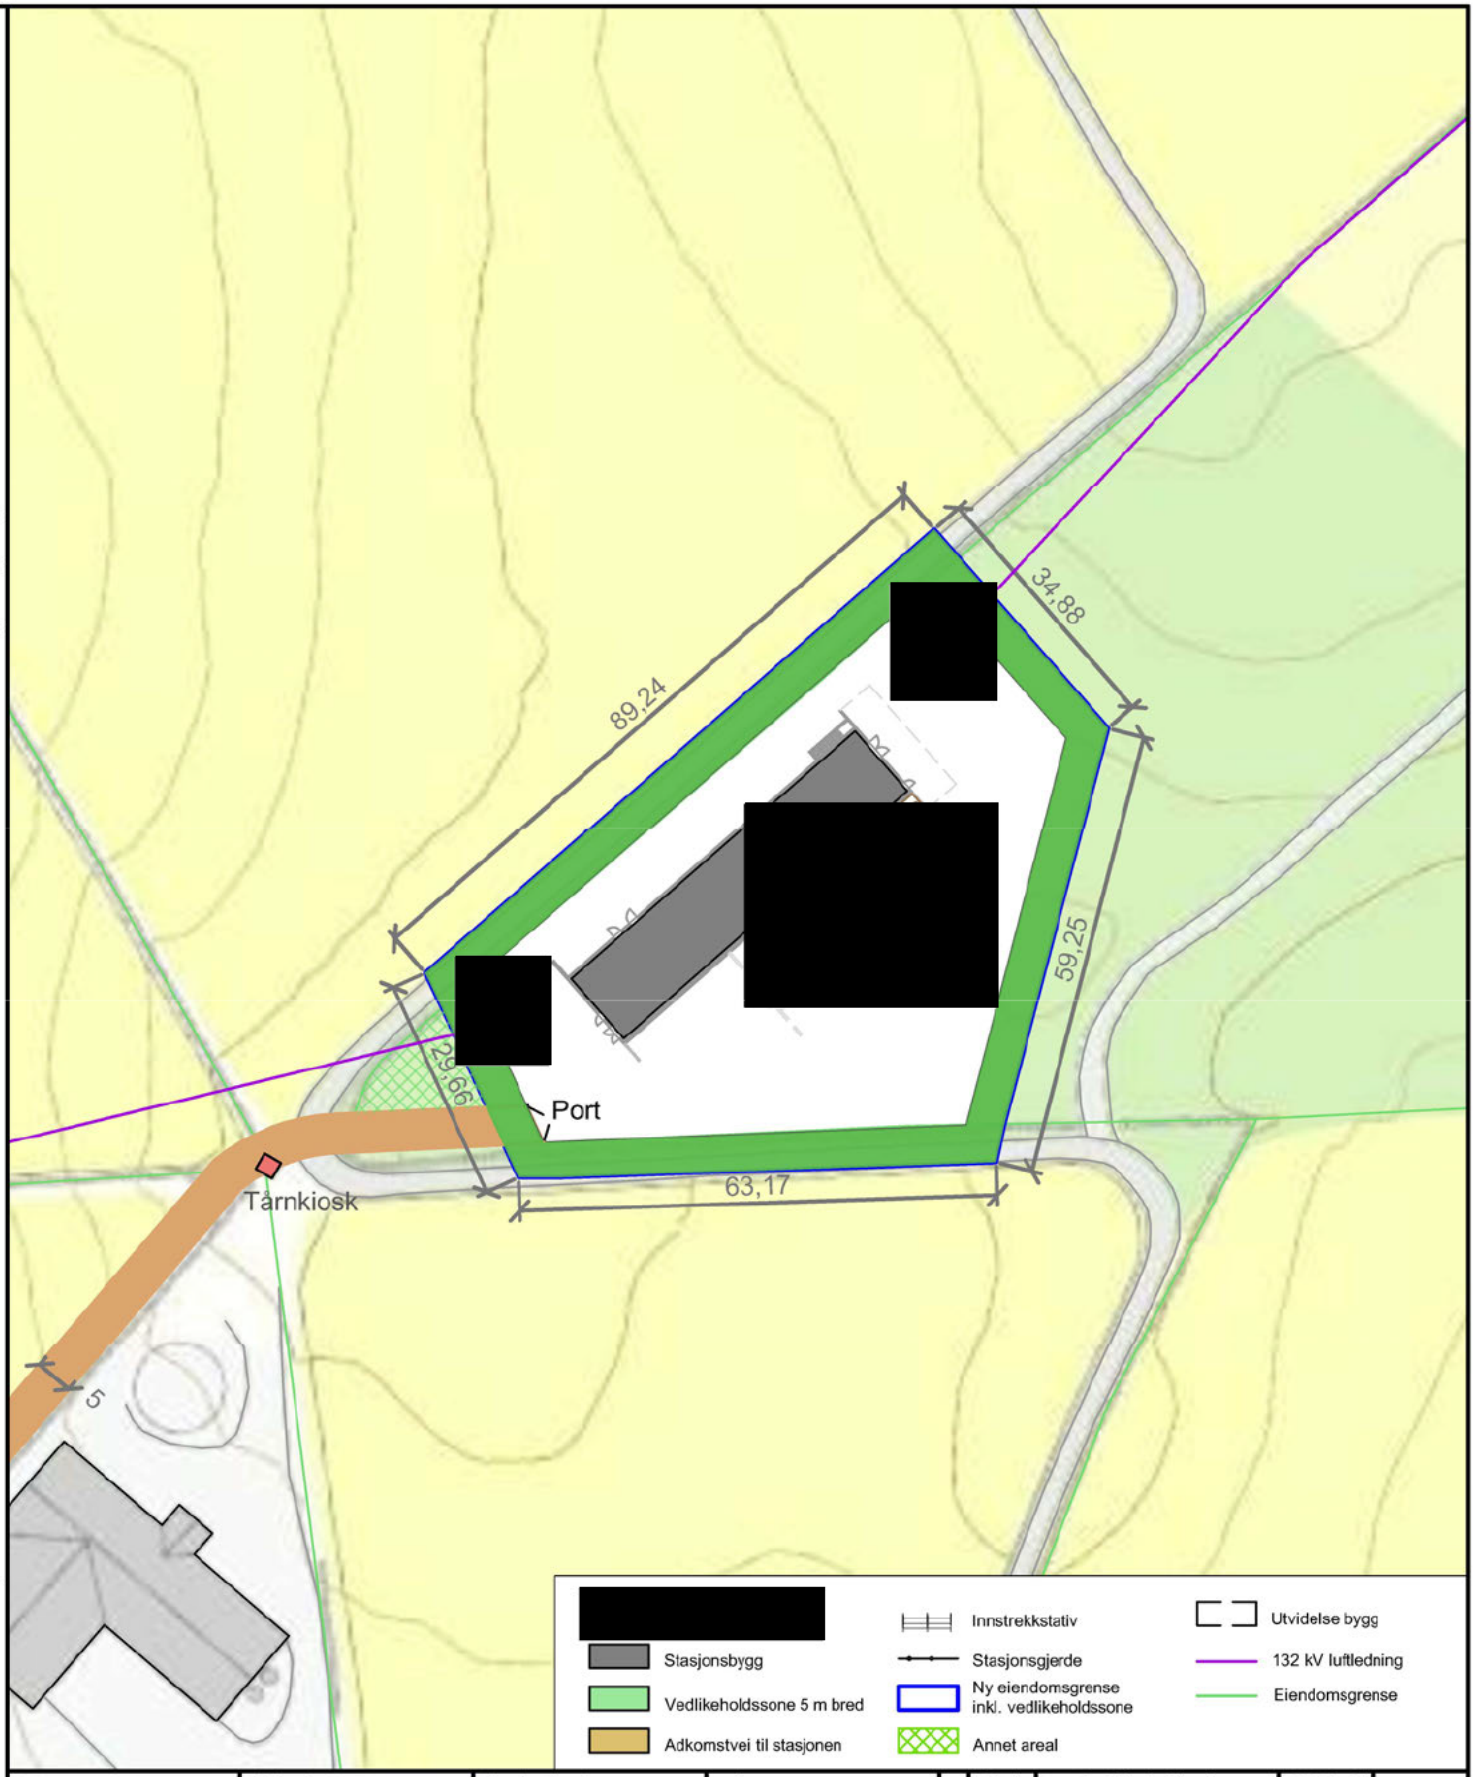

Dato:	Utført av:	Kontrollert:	Målestokk:
09.04.2021	OCG	TG	1:1000

Eier: KE Nett / Lyse Elnett

Godkjent:

Revisjon				
04A	Innstrekkstativ fra sør	09.04-21		
03A	Oppdatert tittelfelt	11.03-21		
02A	Justert tomt	09.03-21		
REV.	Endringer	dd.mm-yy	GODKJ.	

Tittel/Beskrivelse:
Situasjonsplan alternativ plassering 3A

Tegningsnr:
TT_ELN_VB_XN_0008

Anlegg:
Tjøtta transformatorstasjon

Blad nr:

Neste blad:

Sikkerhetskode

Utgivelsegrunn: xxx

Dok.rev: 04A

Format: A4S

The entire ownership and copyright of this drawing belong to Lyse Elnett AS

Eiendomsrett og opphavsrett til denne tegning tilhører i sin helhet Lyse Elnett AS



Dato:	Utført av:	Kontrollert:	Målestokk:
09.04.2021	OCG	TG	1:2000

Eier: KE Nett / Lyse Elnett

Godkjent:

Tittel/Beskrivelse: Situasjonsplan alternativ plassering 3A

Anlegg: Tjøtta transformatorstasjon

Sikkerhetskode

Utgivelsegrunn: xxx

Revisjon			
03A	Innstrekkstativ sør	09.04-21	
02A	Justert tomt	09.03-21	
01A		18.02-21	
REV.	Endringer	dd.mm-yy	GODKJ.

Tegningsnr: TT_ELN_VB_XN_0009

Blad nr:

Neste blad:

Dok.rev: 03A

Format: A4L