


Produksjonsdato kart: 11.02.2025	Arkformat: A4 liggende	Målestokk: 1:2 000	
-------------------------------------	---------------------------	-----------------------	--


- 132 kV luftledning, omsøkt
- Ny eiendomsgrense rundt stasjon
- Stasjonsbygg
- Transformatornisje
- Adkomstveg
- Endemast
- Inngjerdet stasjonsområde
- Eiendomsflate

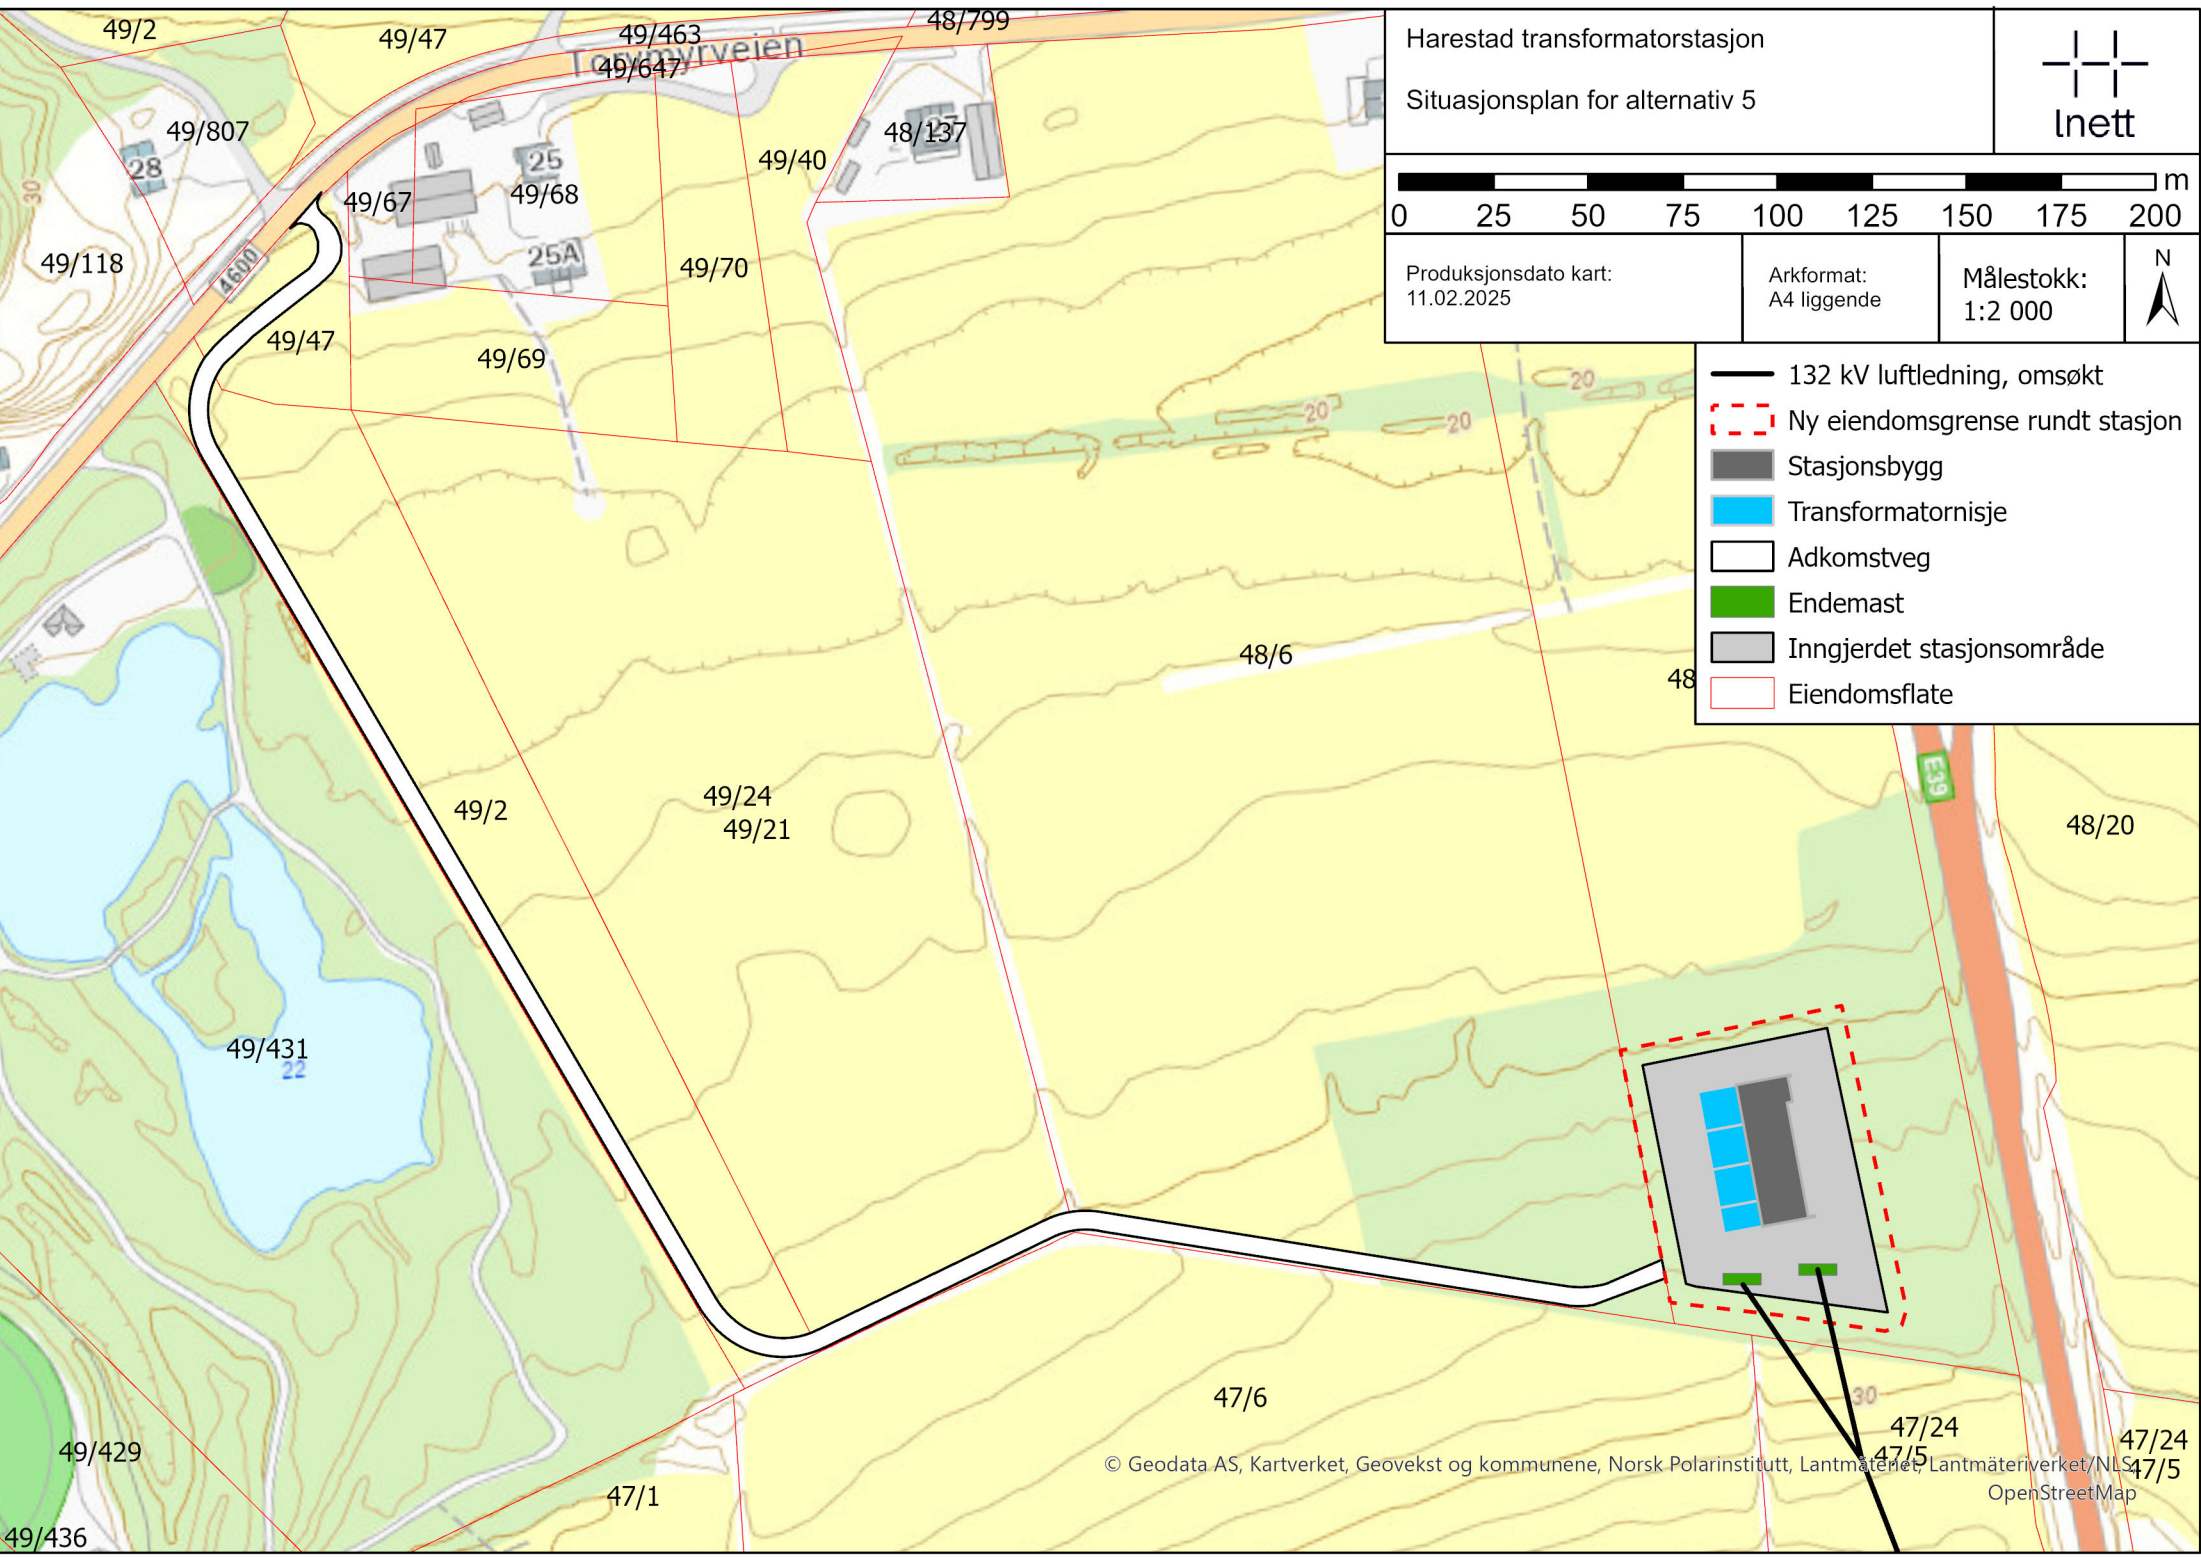

Alternativ 5 – sett fra nord



Alternativ 5 – sett fra sør

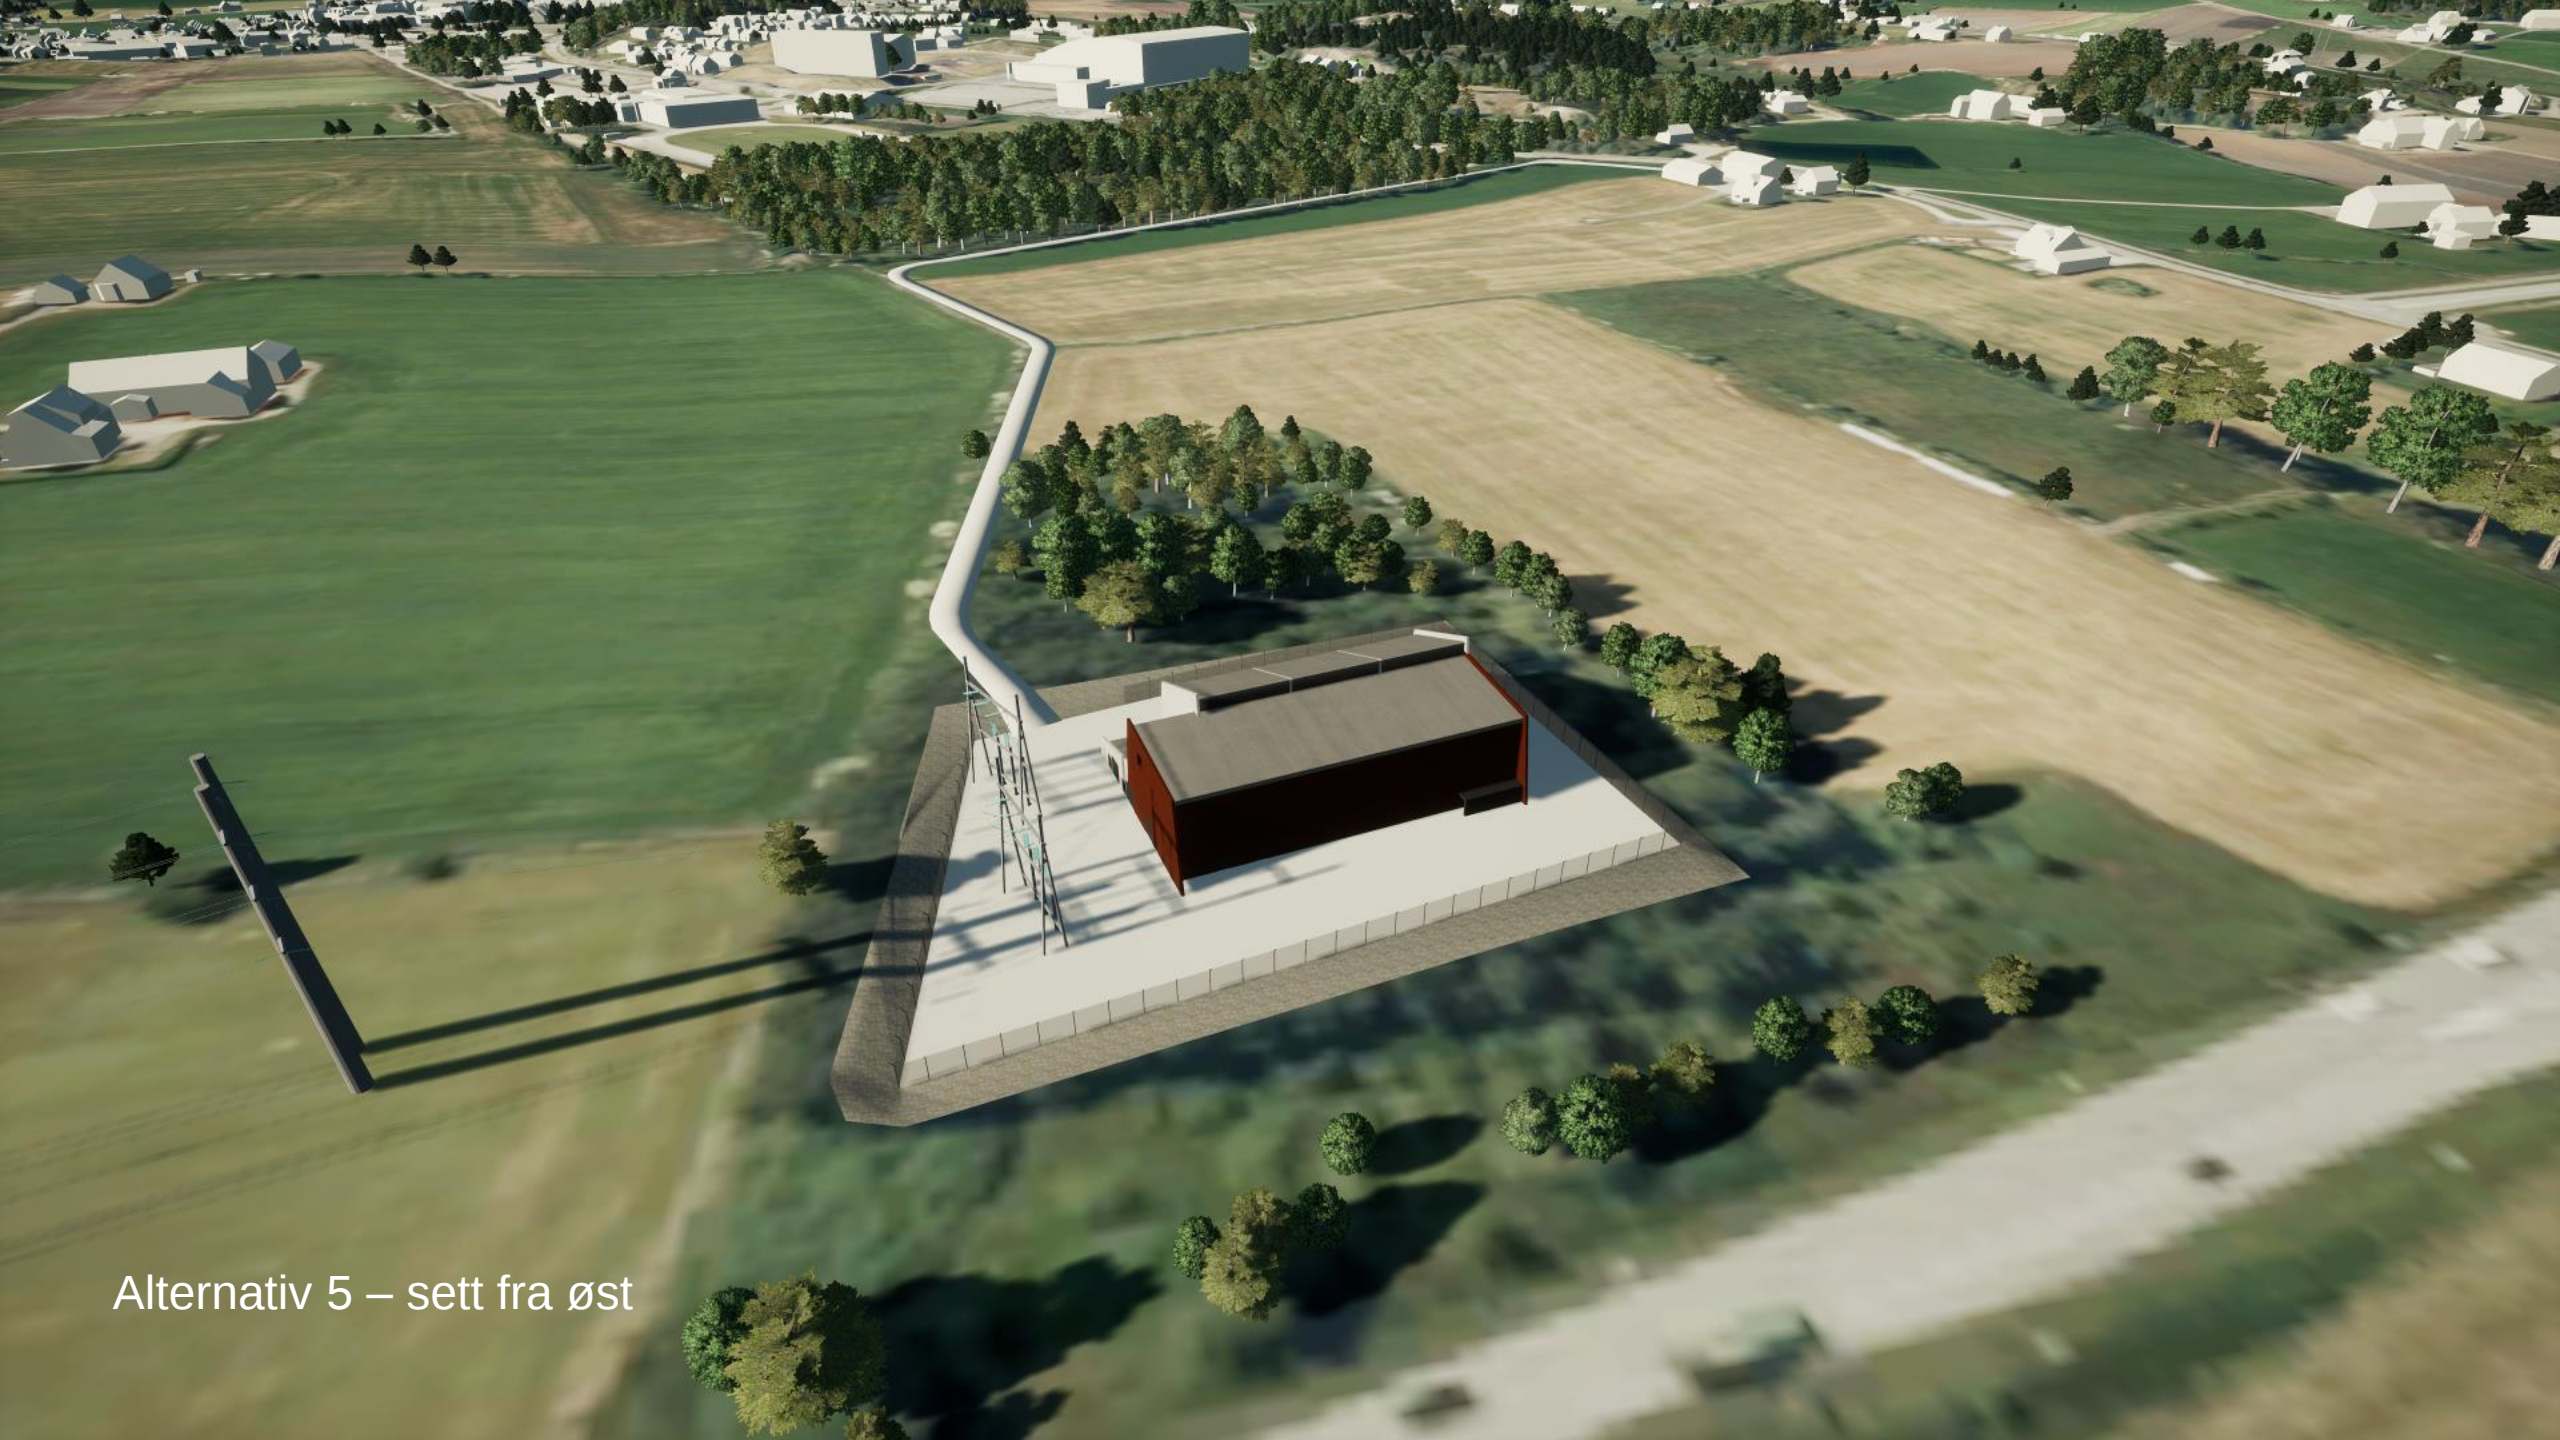

Alternativ 5 – sett fra øst



Alternativ 5 – sett fra vest