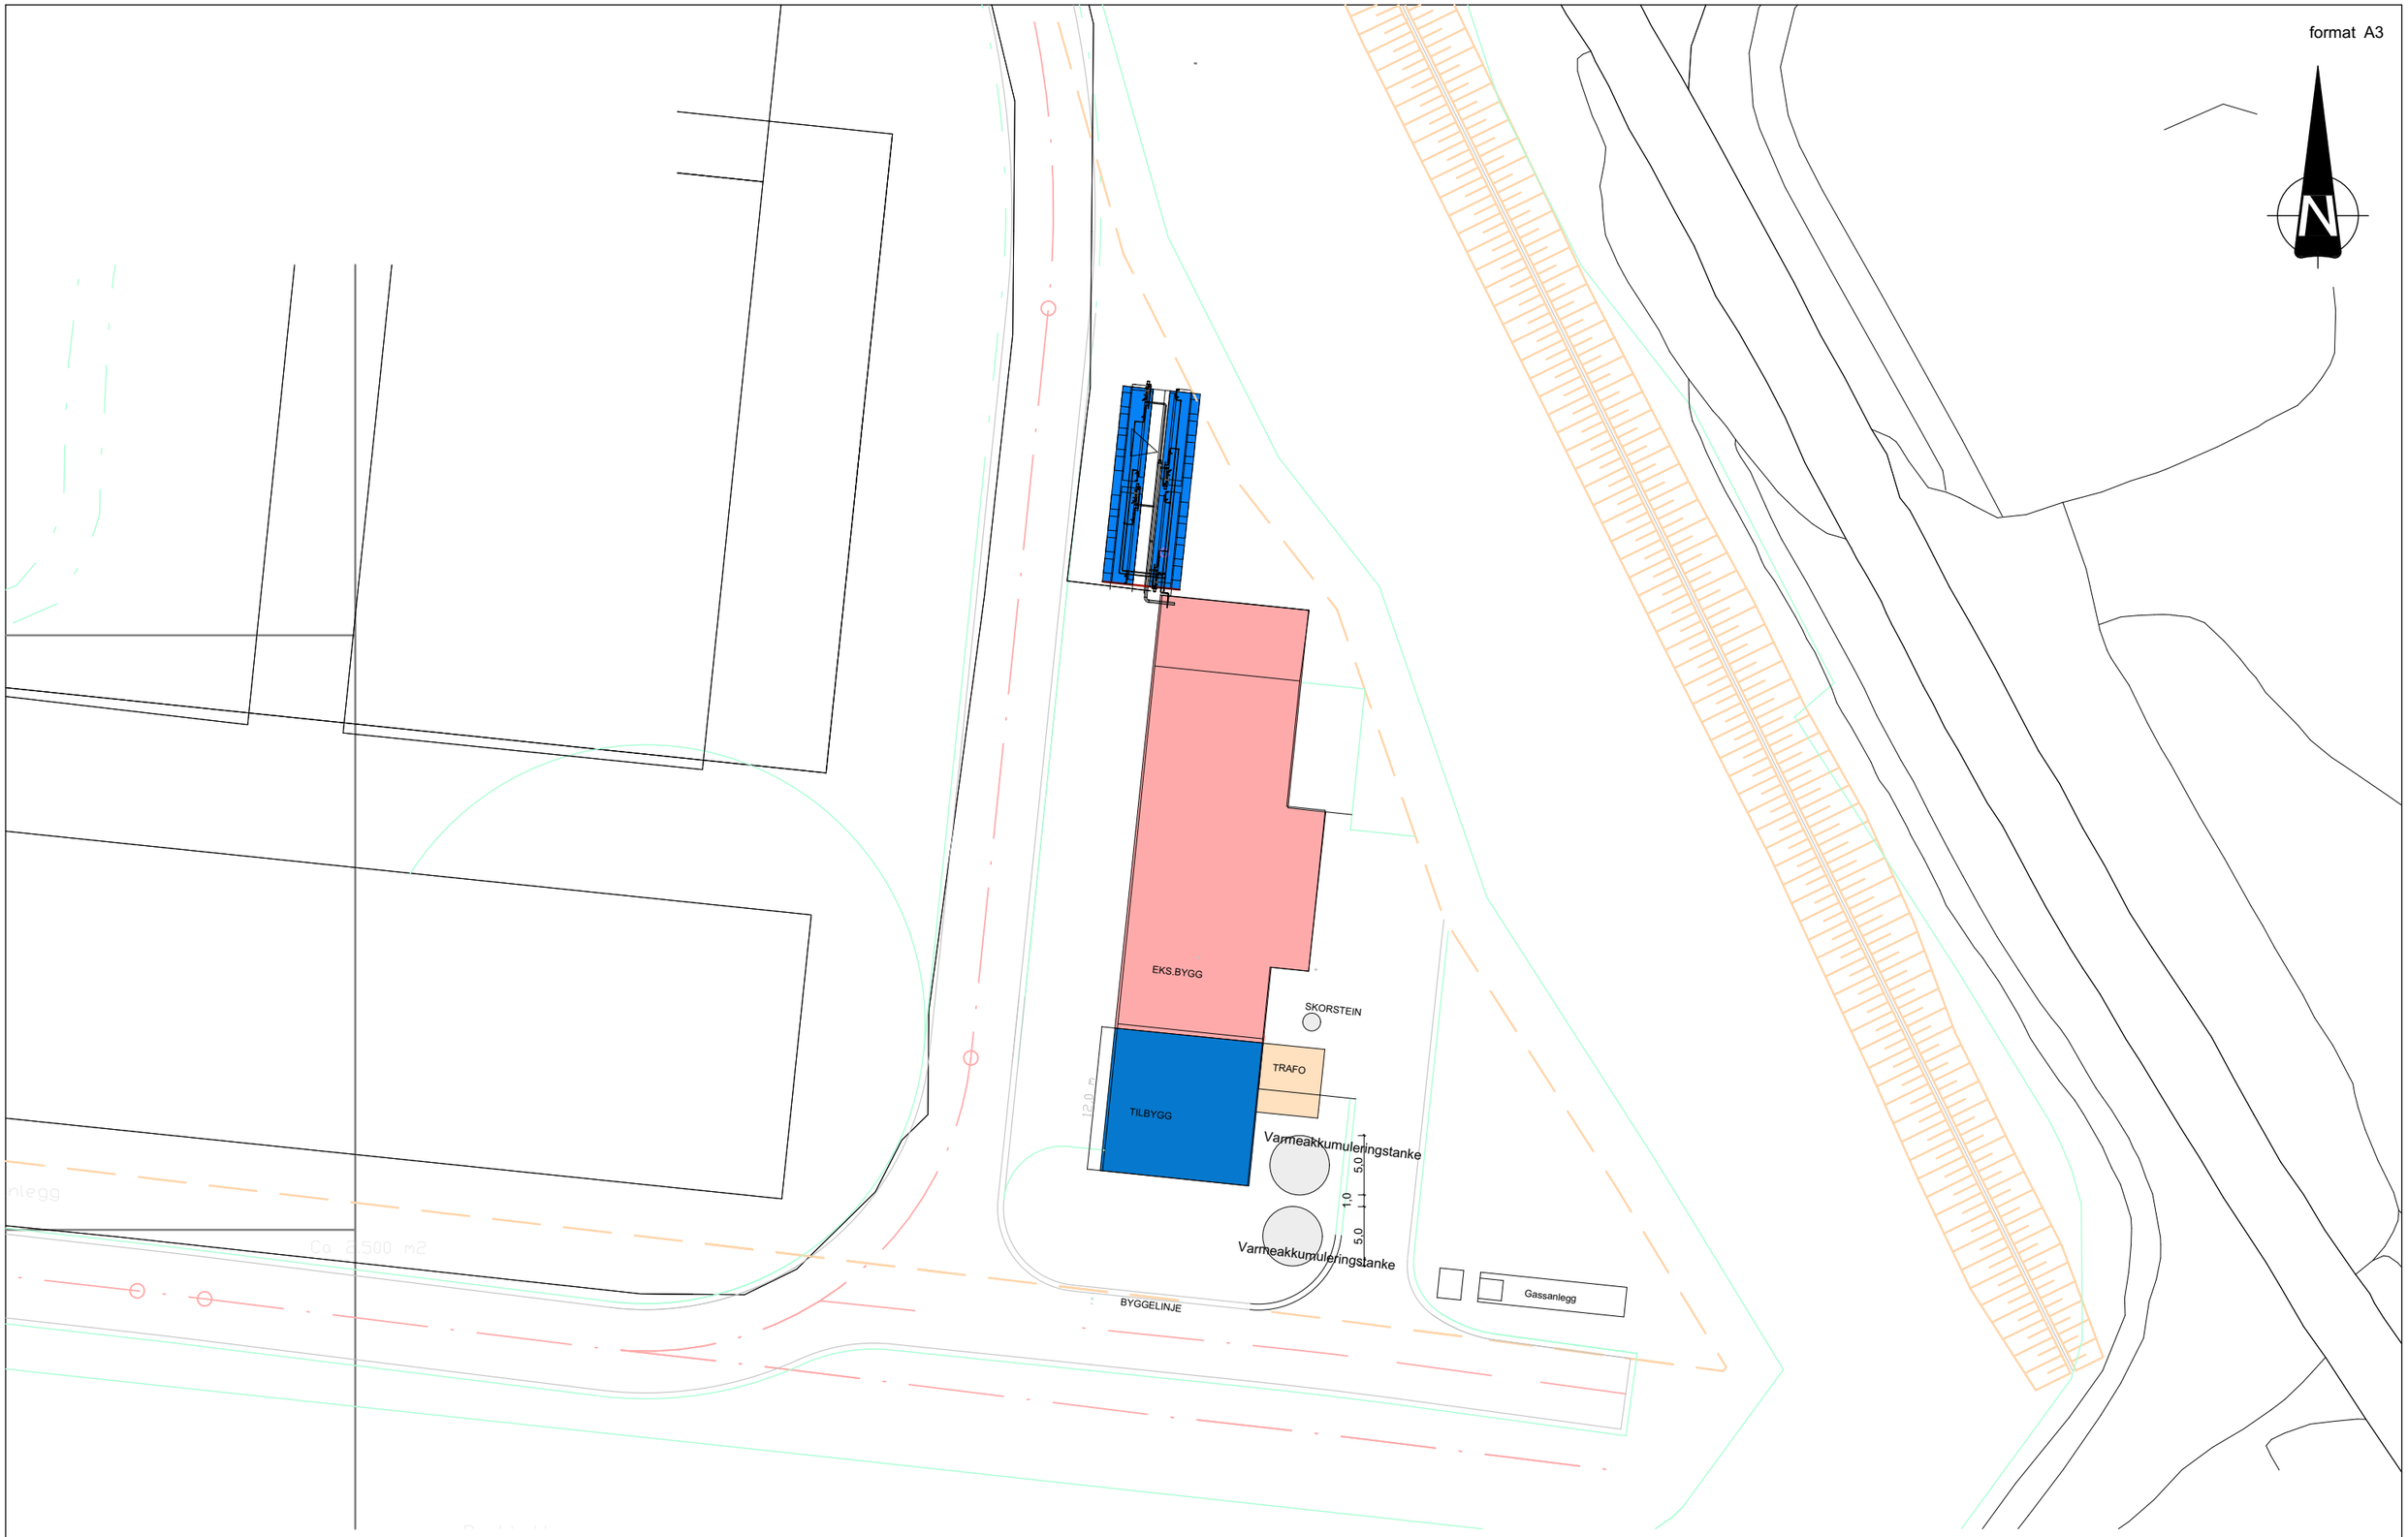

○ ARBEIDSTEGNING ○ ANBUDSTEGNING ○ TEGNING FOR BYGGESØKNAD	NB ! Bygningsmål og utsparinger må kontrollmåles G:\1APRO\1_PROSJEKTER\10_INDUSTRI\KONGSBERG\Kongsberg Teknologipark\ARSENALET\B 835 Energisentral Arsenalet\22168 Tilbygg 2022_PROSJEKTFIL\Sit.kart19119.pln	Kongsberg Teknologipark AS **Energisentral 110/348 Fleischers vei,** Gnr./Bnr.: **Gnr/Bnr/Festenr**	**Situasjonsplan**	Sign. Tegnet av	Dato : 21.10.2022 Pr.nr : 19119 Mål : 1:500	REV
Indeks - Dato - Revisjon - Sign		sør arkitekter Søndergaard Rickfelt AS Org.nr. 939 658 106 O.H. Holtasgate 29a 3678 Notodden			**A10-1**	