


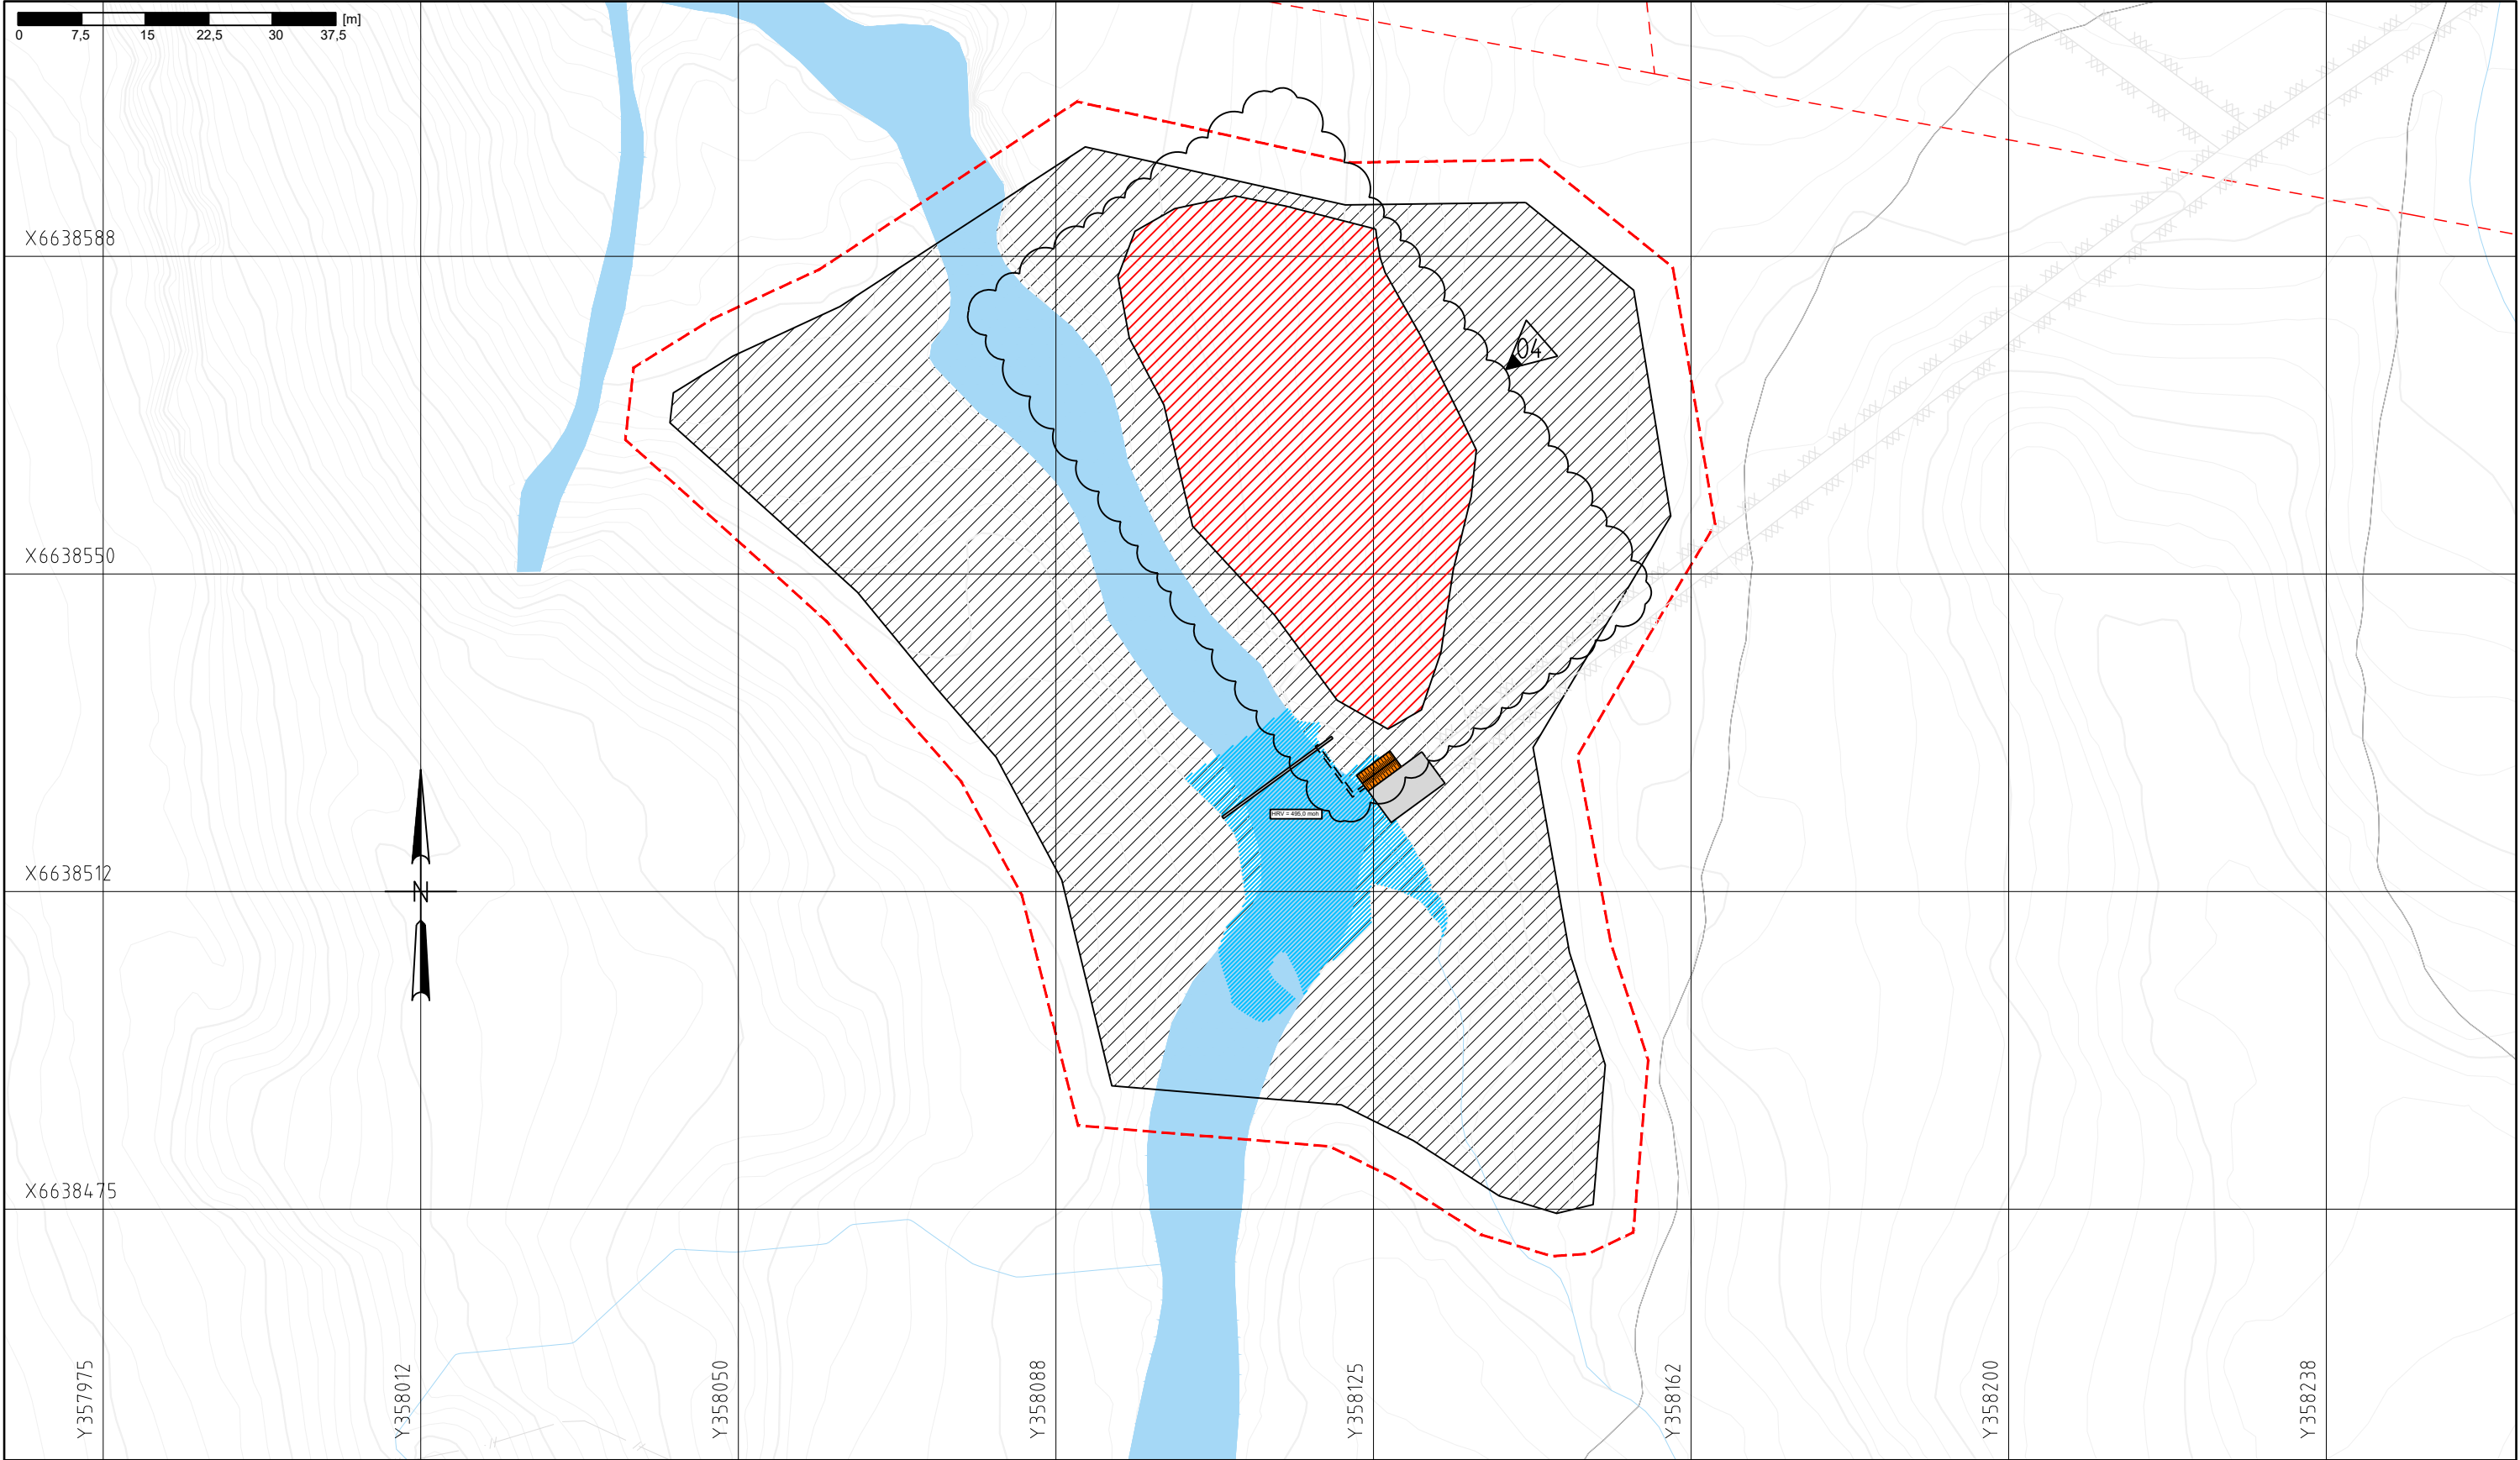

xxx xxx xxx
xxx xxx xxx

TUNNEL

INNGREPSGRENSE

MINSTE VANNFØRING



RIGGOMRÅDE/ANLEGGSSOMRÅDE



VANN SPEIL HRV



INNTAK



LUKEHUS



PERMANENT MASSEDEPONI

04	28.04.26	Lagt til permanent massedeponi	dtf	me	me
03	09.04.26	Justert inngrepsgrense	dtf	me	me
02	15.02.24	Vedlegg MTA-plan	nodfra	me	me
01	21.06.23	Utkast	nodfra	me	me
Ind	Dato	Revisjonen gjelder	Tegn	Kontr	Coddy
KRAFTPARTNAR AS			Originalformal: A3		
			☐ SOM BYGGET ☐ ARBEIDSTEGNING ☐ FORESPØRSEL ☒ FORPROSJEKT ☐ MULIGHETSSUTDIE ☐ KONSEJONSSØKNAD		
BORDALEN KRAFTVERK					
Arealbruksplan					
Inntak Bordalselva					
 EIDE KONSULT EIDE KONSULT AS Apeltunvegen 2F 5222 NESTUN Tlf: 906 82 313 Epost: magne@eidekonsult.no					
Magne Eide		1:750	Prosjektør: -	Tegningsnr: A051.2	Rev ind: 04