



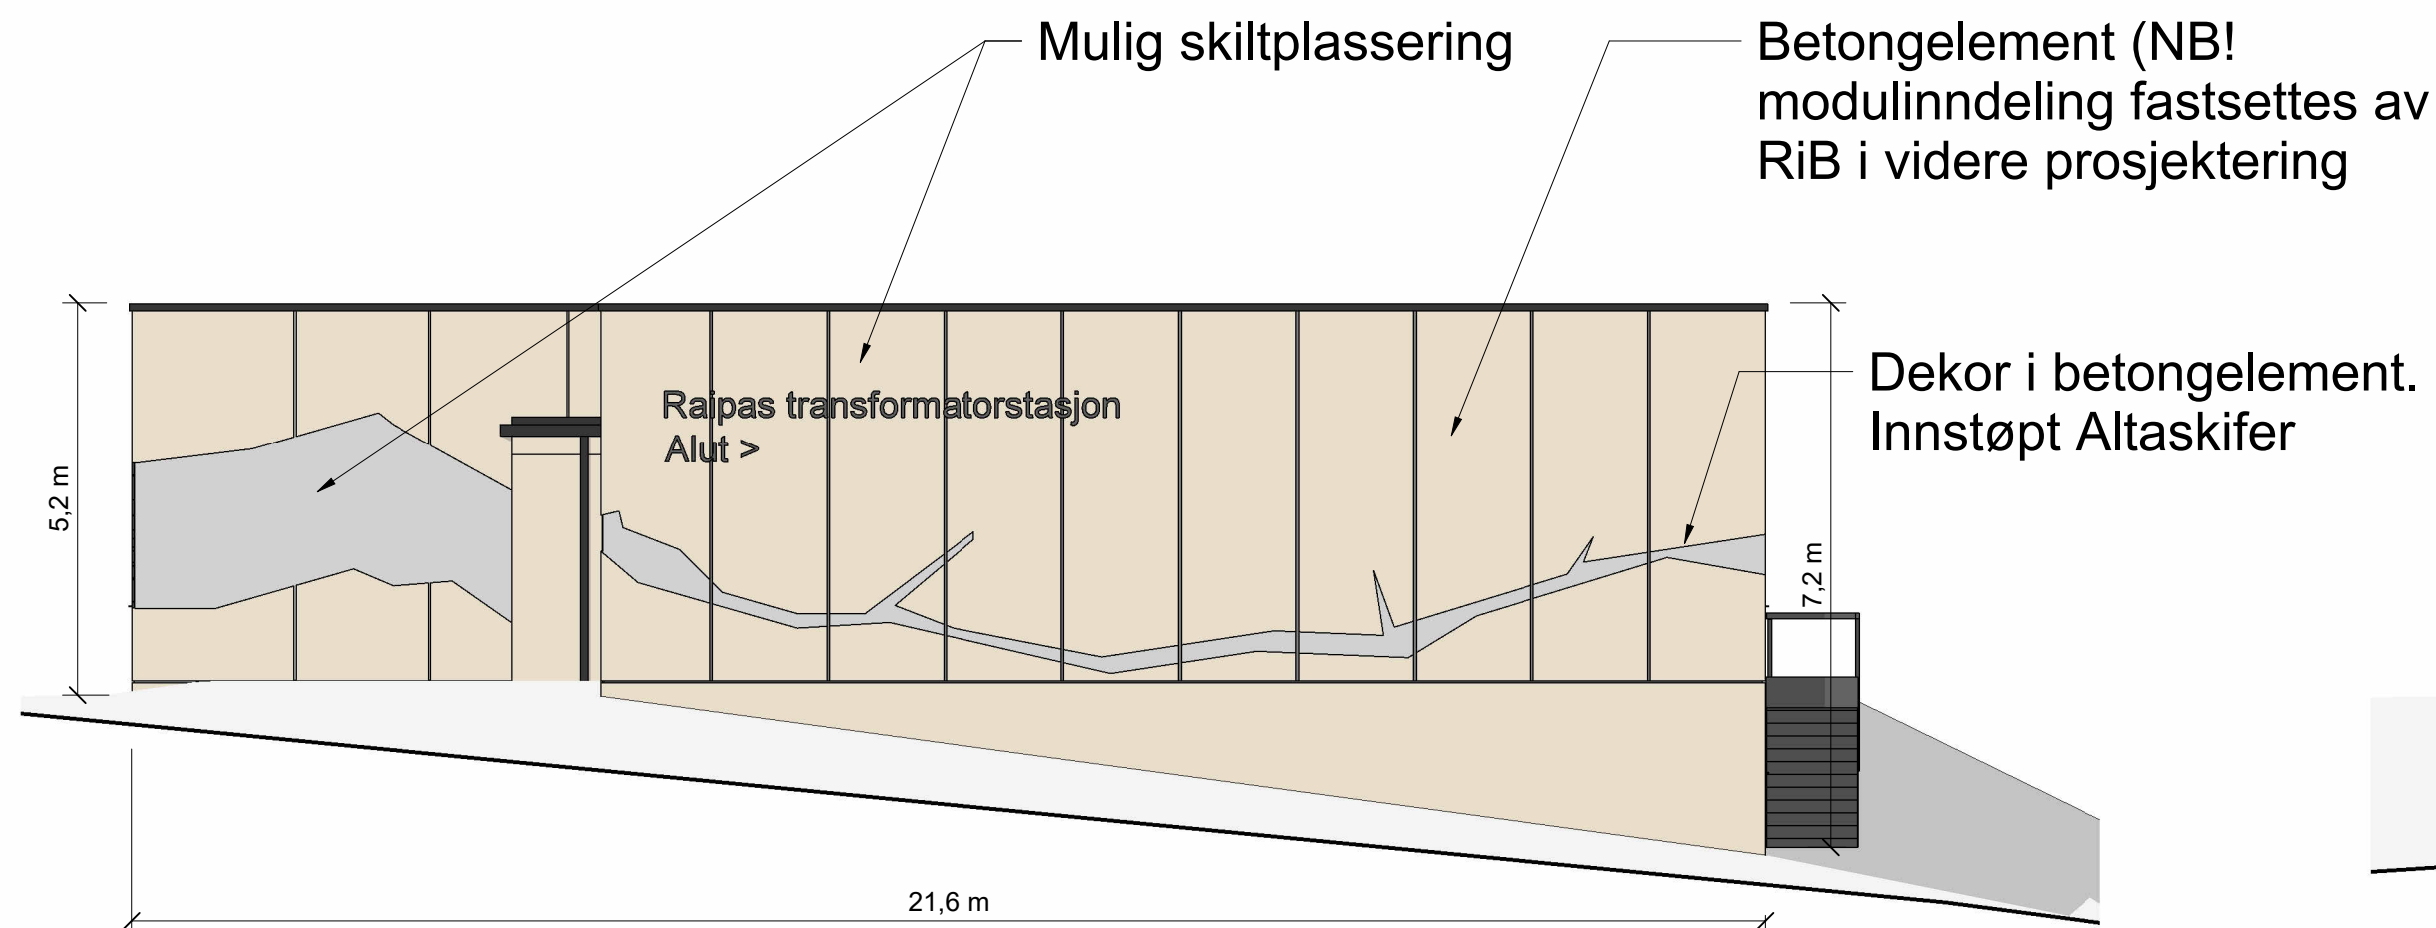


Nordvest
1 : 100

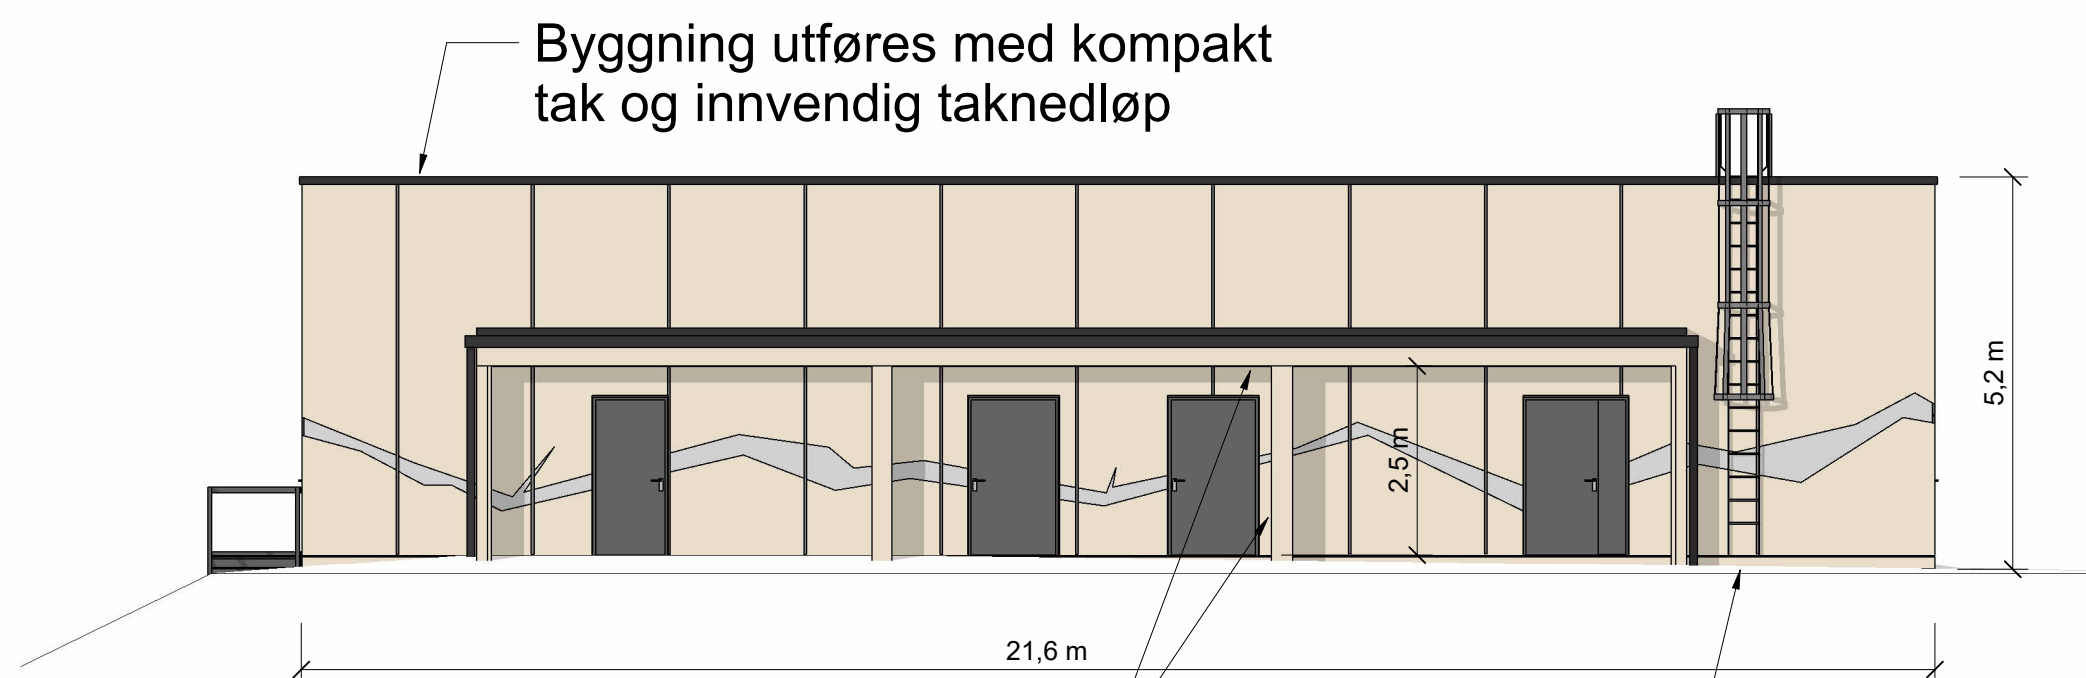


Sørøst
1 : 100
Takoverbygg.
Trepanel eller trepanelimitasjon
i smyg og himling

Inspeksjonsstige

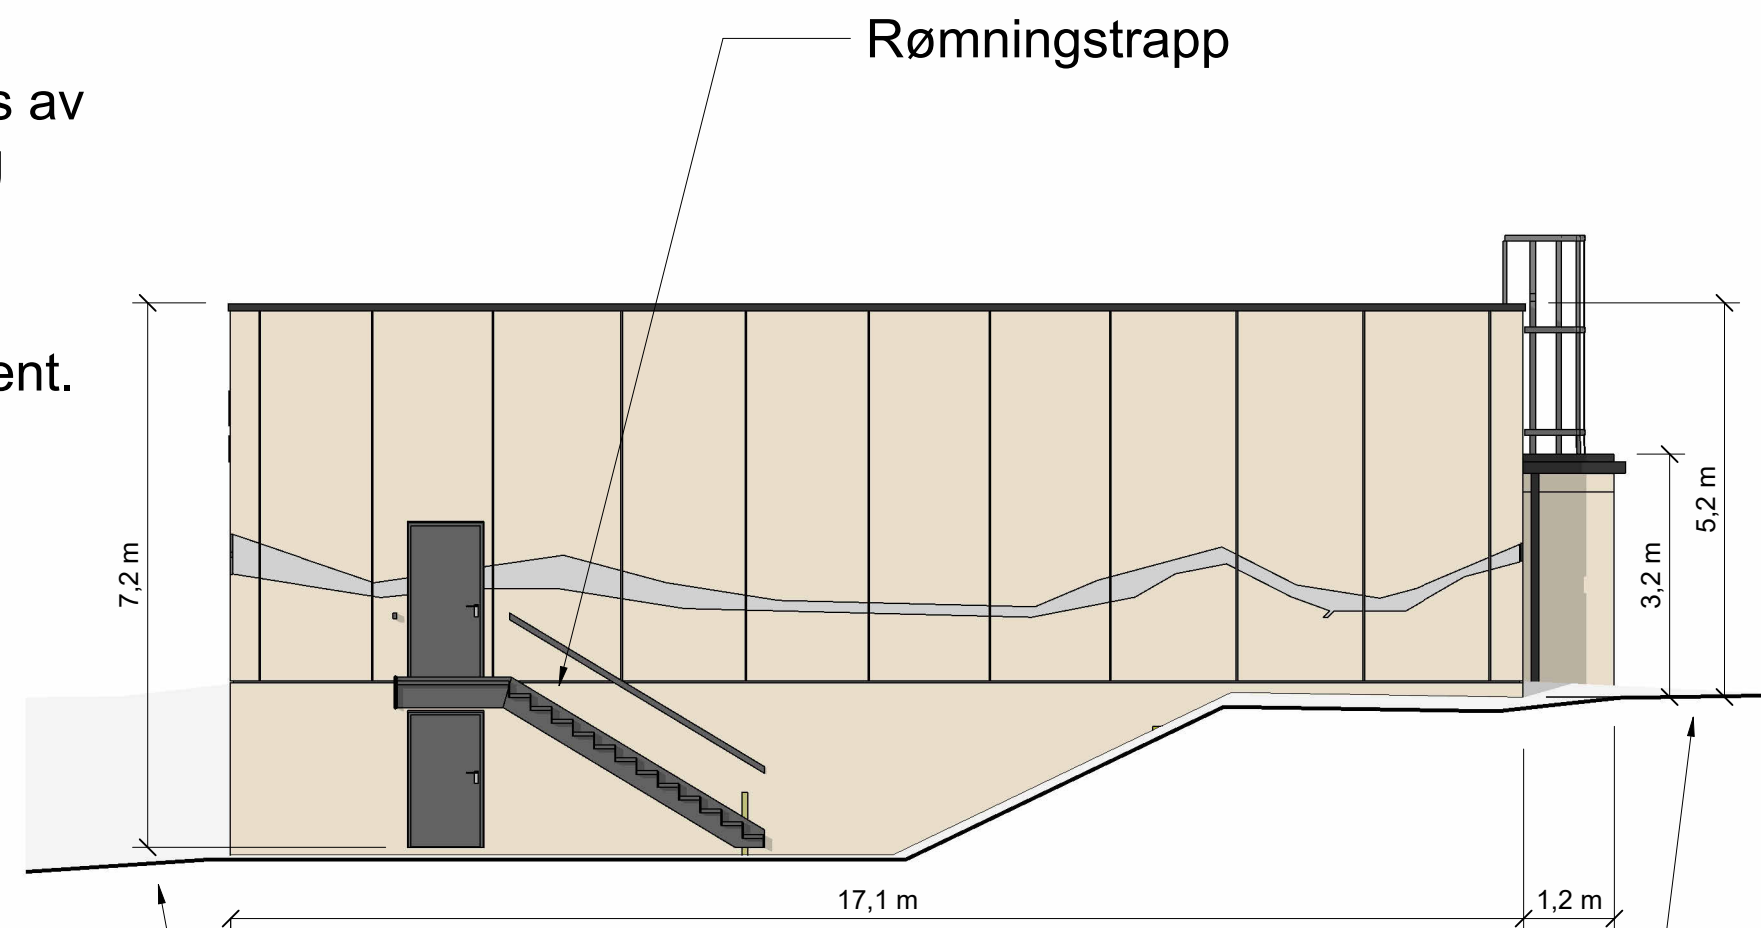

Sørvest
1 : 100
Terrengtilpasning rundt stasjonsbygg. Plan 1
legges 0,2m over bakkenivå, med fall ut fra bygg

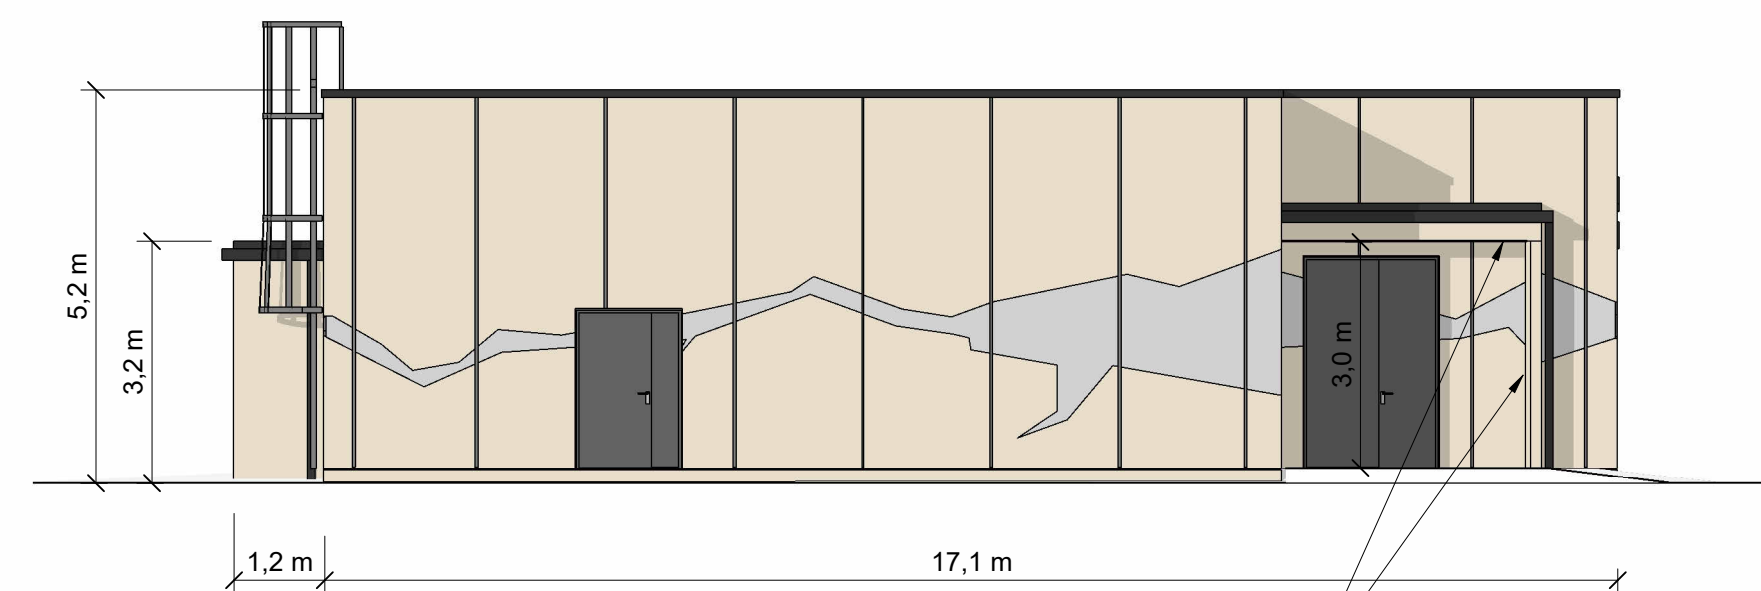

Nordøst
1 : 100
Takoverbygg.
Trepanel eller trepanelimitasjon i
smyg og himling

Fasadekonsept:

Stasjonsbygg utføres i betongelementer med fargeinnslag med en dempet jordtone. Dekorelement med innstøpt Altaskifer føres rundt bygningen - foreløpig illustrert med en abstraksjon av Altaelva opp til Alta Kraftverk (endelig løsning avklares i videre prosjektering).

E01	2025-08-25	Søknadstegning	danpun	kriben	dangut
Rev.	Dato	Beskrivelse	Utarbeidet	Fagkontroll	Godkjent
Dette dokumentet er utarbeidet av Norconsult som del av det oppdraget som fremgår nedenfor. Opphavsretten tilhører Norconsult. Dokumentet må bare benyttes til det formål som oppdragsavtalen beskriver, og må ikke kopieres eller gjøres tilgjengelig på annen måte eller i større utstrekning enn formålet tilsier.					
Alut AS					Målestokk (gjelder A2) 1 : 100
Raipas Transformatorstasjon - stasjonsbygg Fasader					
Norconsult		Oppdragsnummer 52406155	Tegningsnummer A-43-00-01		Revisjon E01