

PROFIL: Rørgate kraftverk
SKALA L= 500 H= 500

H.O.H
175

150


125

100

75

50

PROFIL NR.

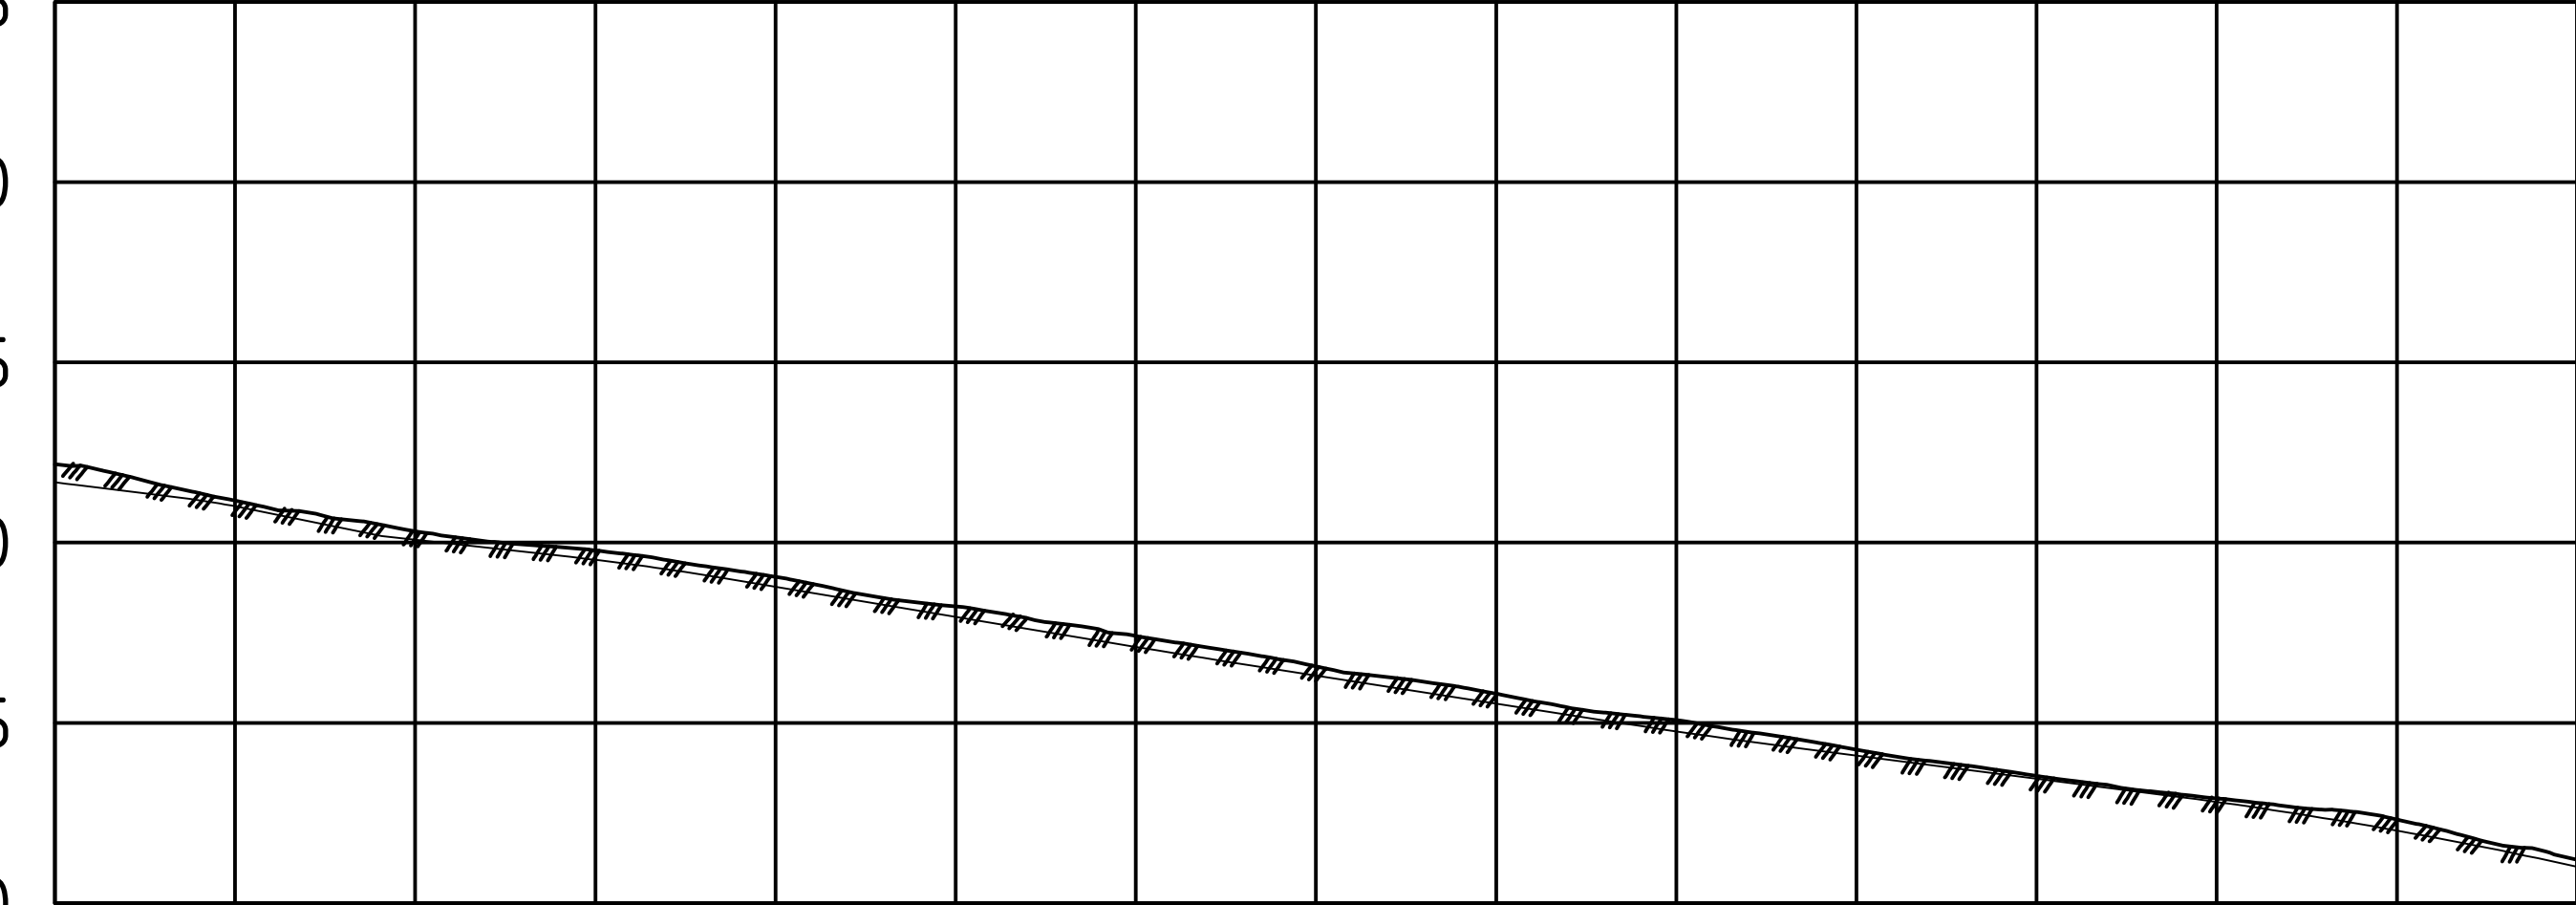

HOR.KURV.	R 37.23	L 74.17										R 60.32					L 63.60										R 51.50					L 18.69					R 51.17					L 5.64					R 96.57										L 62.29										R 53.56					L 2.76					R 65.14					L 73.08				
PROFIL H.	107.74	107.12	106.51	105.88	105.03	104.02	103.00	101.99	100.97	100.39	99.84	99.28	98.73	98.18	97.61	96.98	96.28	95.52	94.69	93.86	93.03	92.20	91.36	90.53	89.70	88.86	88.03	87.20	86.37	85.54	84.72	83.91	83.11	82.32	81.55	80.77	79.99	79.22	78.44	77.67	76.89	76.12	75.34	74.57	73.82	73.10	72.41	71.74	71.10	70.46	69.82	69.18	68.54	67.90	67.26	66.62	65.98	65.34	64.70	64.03	63.32	62.56	61.77	60.93	60.05	59.13	58.17	57.17	56.13																	
TERRENG H.	110.36	109.23	107.93	106.86	105.82	104.72	104.20	103.23	102.51	101.58	100.82	100.17	99.76	99.38	98.92	98.32	97.57	96.75	96.03	95.24	94.30	93.19	92.32	91.67	91.15	90.40	89.49	88.70	87.93	87.04	86.23	85.44	84.68	83.81	82.84	81.88	80.77	79.99	79.22	78.44	77.67	76.89	76.12	75.34	74.57	73.82	73.10	72.41	71.74	71.10	70.46	69.82	69.18	68.54	67.90	67.26	66.95	66.36	65.59	65.07	64.53	63.98	63.38	62.93	62.54	61.59	60.49	59.16	57.95	57.31																

Rev.	Endringer	Sign.	Dato
Tittel:		Tegningsnummer:	
Kraftstasjon Haugsvær kraft		K-09	
Lengde profil del 2		Målestokk:	Format
		1:1000	A3
Dato:	Konstr./Tegnet:	Stand.kontr:	Godkjent:
28.03.23	ITV	TT	
Henvisning:	Beregning:	Prosjektnr:	
		22 1796	
 Planhuset a.s arkitekt og rådgivende ingeniør		Tlf:35 99 54 40 - 917 00 671 E-post: post@planhuset.no www.planhuset.no Org.nr. 992 401 222 Strandgata 2, 3750 Drangedal	