




SITUASJONSKART

Eiendom:	Gnr: 17	Bnr: 4	Fnr: 0	Snr: 0
	Adresse: 3632 UVDAL			
Hj.haver/Fester:				
Dato: 27/12-2014	Sign:			Målestokk 1:1000



NORE OG UVDAL
KOMMUNE

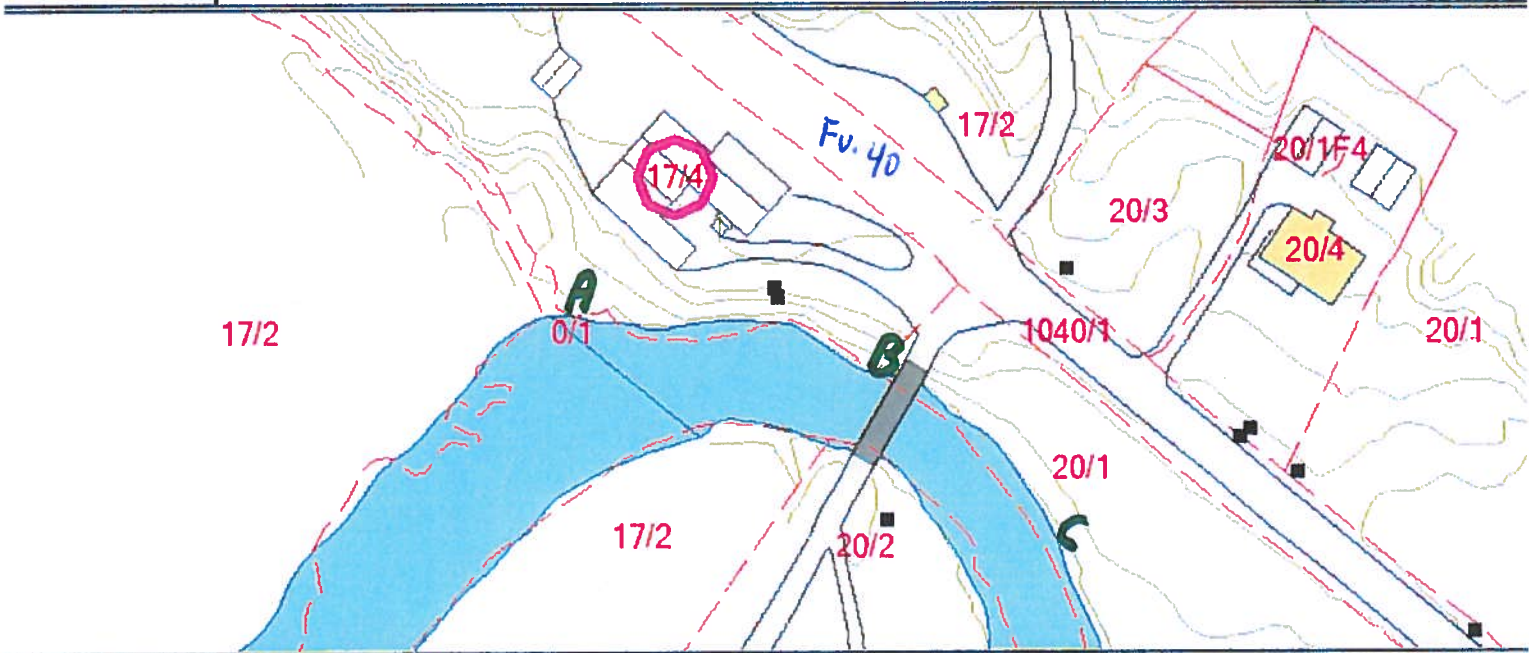

Det tas forbehold om at det kan forekomme feil på kartet, bla. gjelder dette eiendomsgrenser, ledninger/kabler, kummer m.m. som i forbindelse med prosjektering/anleggsarbeid må undersøkes nærmere.