



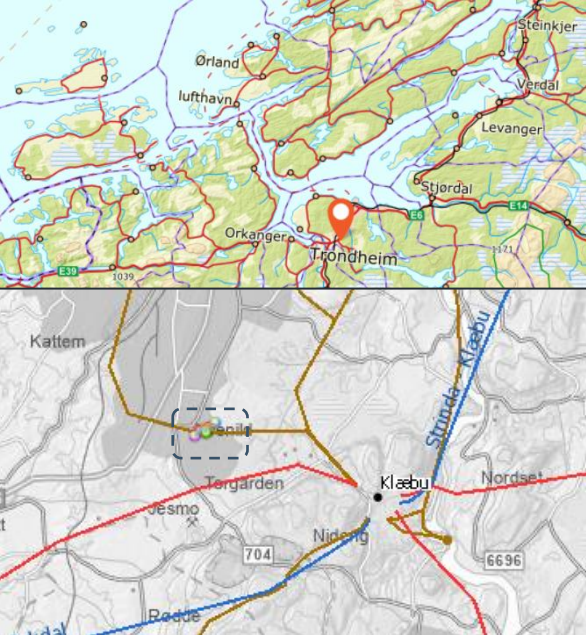

Tensios luftledning,
skal flyttes til å følge
tomtegrense.

Sandmoens
nettstasjoner.

Tilknytningspunkt mot Tensio.
Høyspentring for Sandmoens
nettstasjoner.

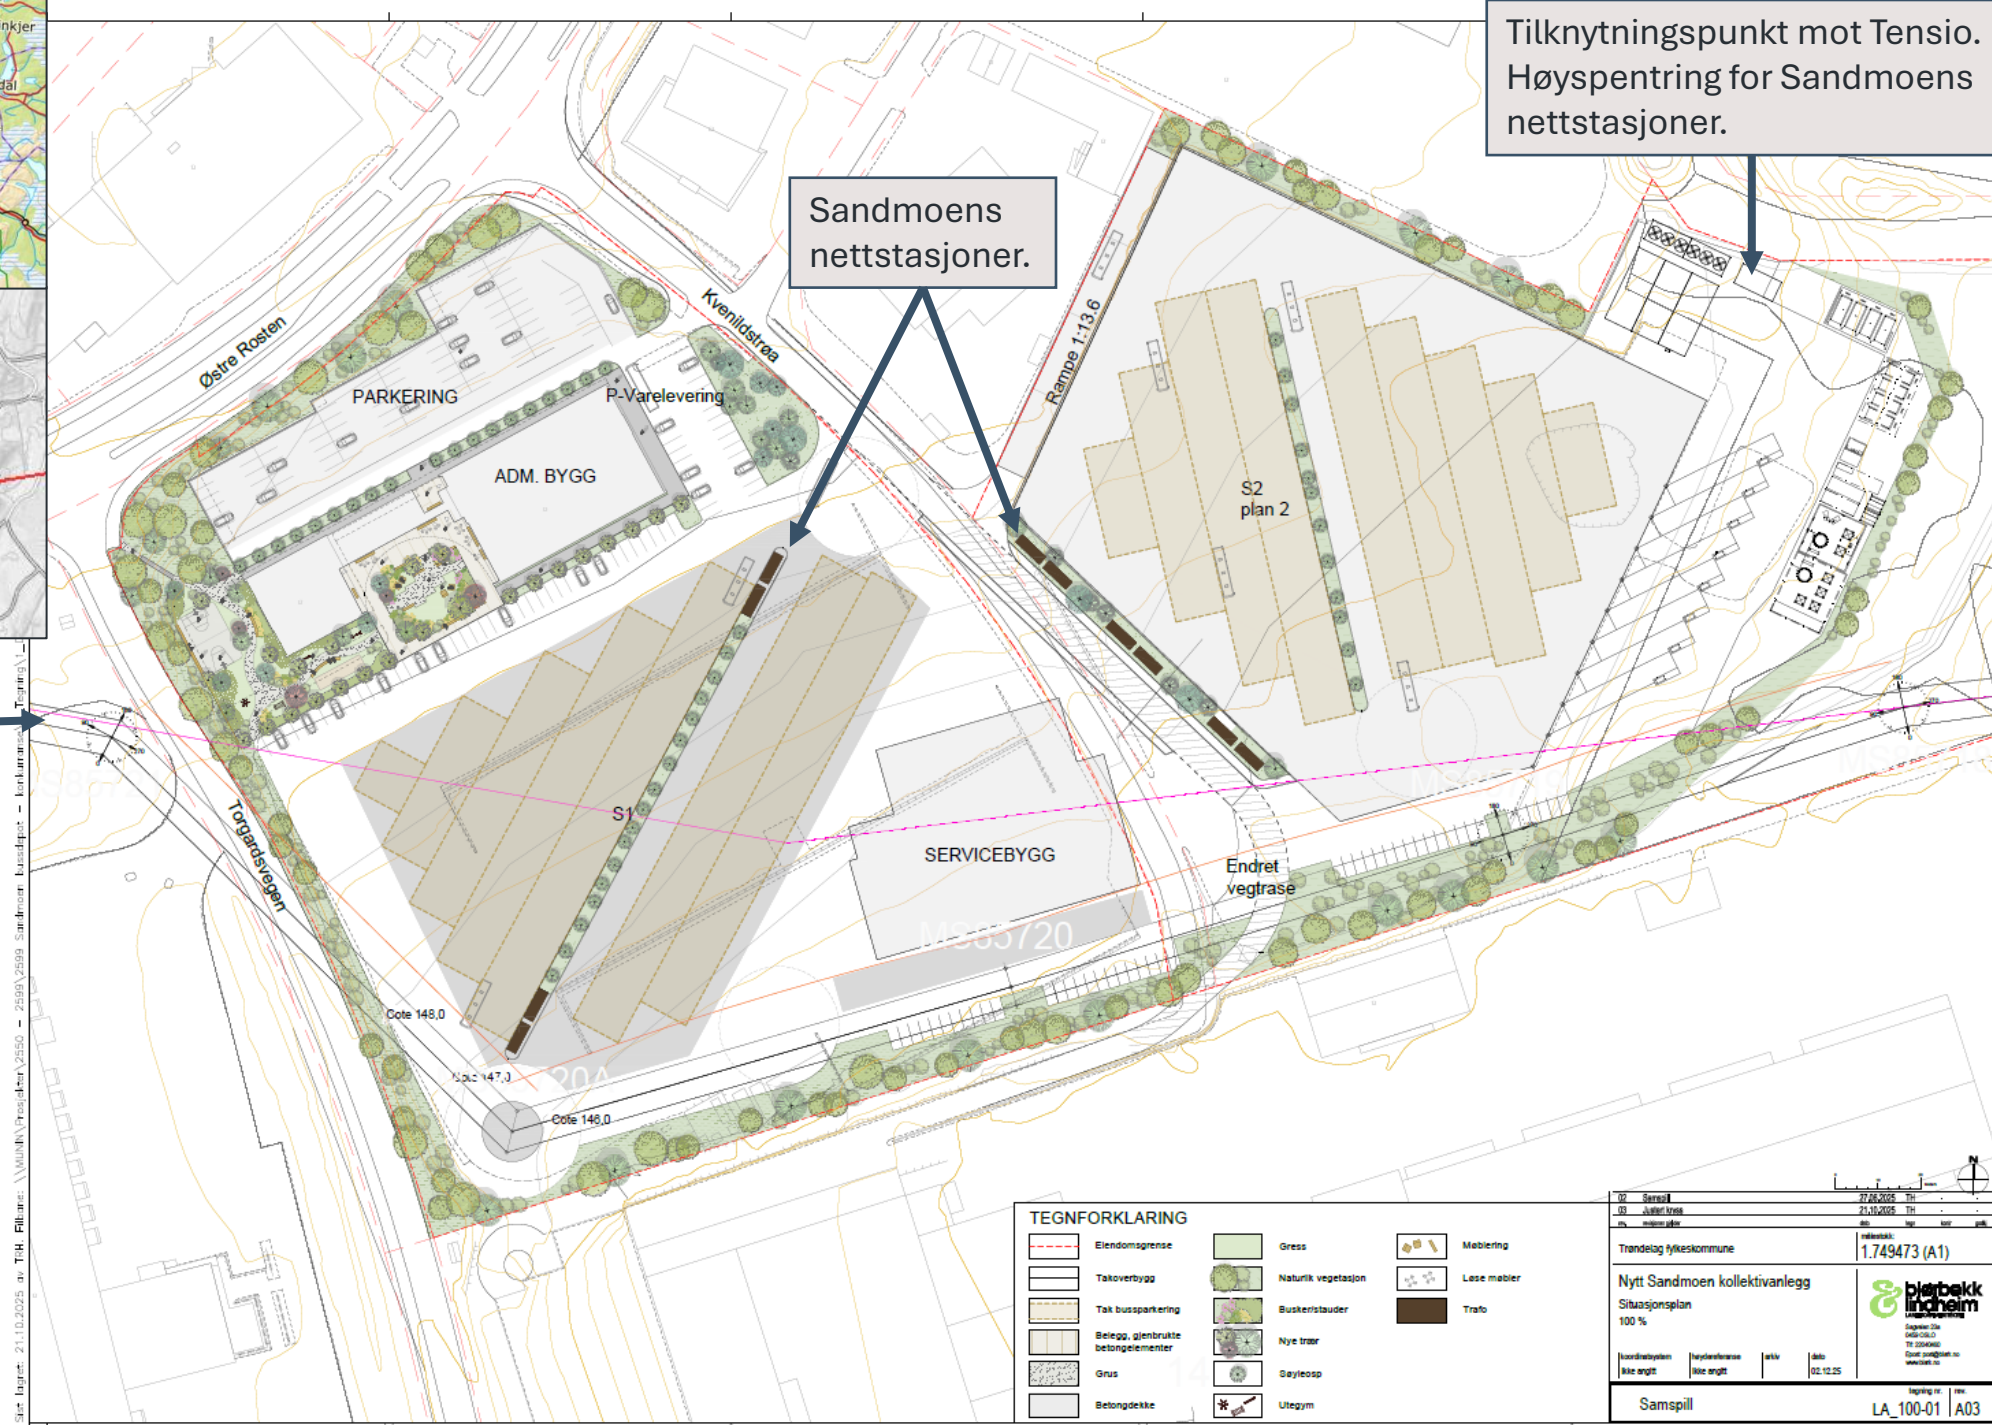

TEGNFORKLARING

	Elendomsgranse		Gress		Meblering
	Takoverbygg		Naturlik vegetasjon		Leve møbler
	Tak bussparkerings		Busker/stauder		Trafo
	Belegg, gjenbrakte betongelementer		Nye trær		
	Grus		Skyleop		
	Betongdekke		Utegym		

02	Samspill	27.08.2025	TH
03	Avsluttet	21.10.2025	TH
04	Revisjon		
Trondelag fylkeskommune		1.749473 (A1)	
Nytt Sandmoen kollektivanlegg			
Situasjonsplan			
100 %			
Utskriftsplan	Utskriftsplan	Utskriftsplan	Utskriftsplan
Utskriftsplan	Utskriftsplan	Utskriftsplan	Utskriftsplan
Samspill		LA_100-01 A03	