



X:\h\opdrags\Beregning\51511515179\BMLandskap\Arkiv\ML-LAY\_Tverslag\_Tåsen permanent.dwg - TuSta - Plottet: 2020-04-15, 09:56:55 - LAYOUT = 10304-NOR-GEN-V-XN-2202 - XREF = G\_Vel\_Ulven\_Utomhus\_Anteggsvei, Tåsen, Tverslag 12-11-2019, G\_Vel\_Ulven\_Tverslag, T\_Ceom\_Sogn-Ulven, 3D\_Koter\_Sogn-Ulven, 1M\_L\_MCD\_arealbruksplan Tverslag Tåsen, Ulven-Oktober2016-NZ2007

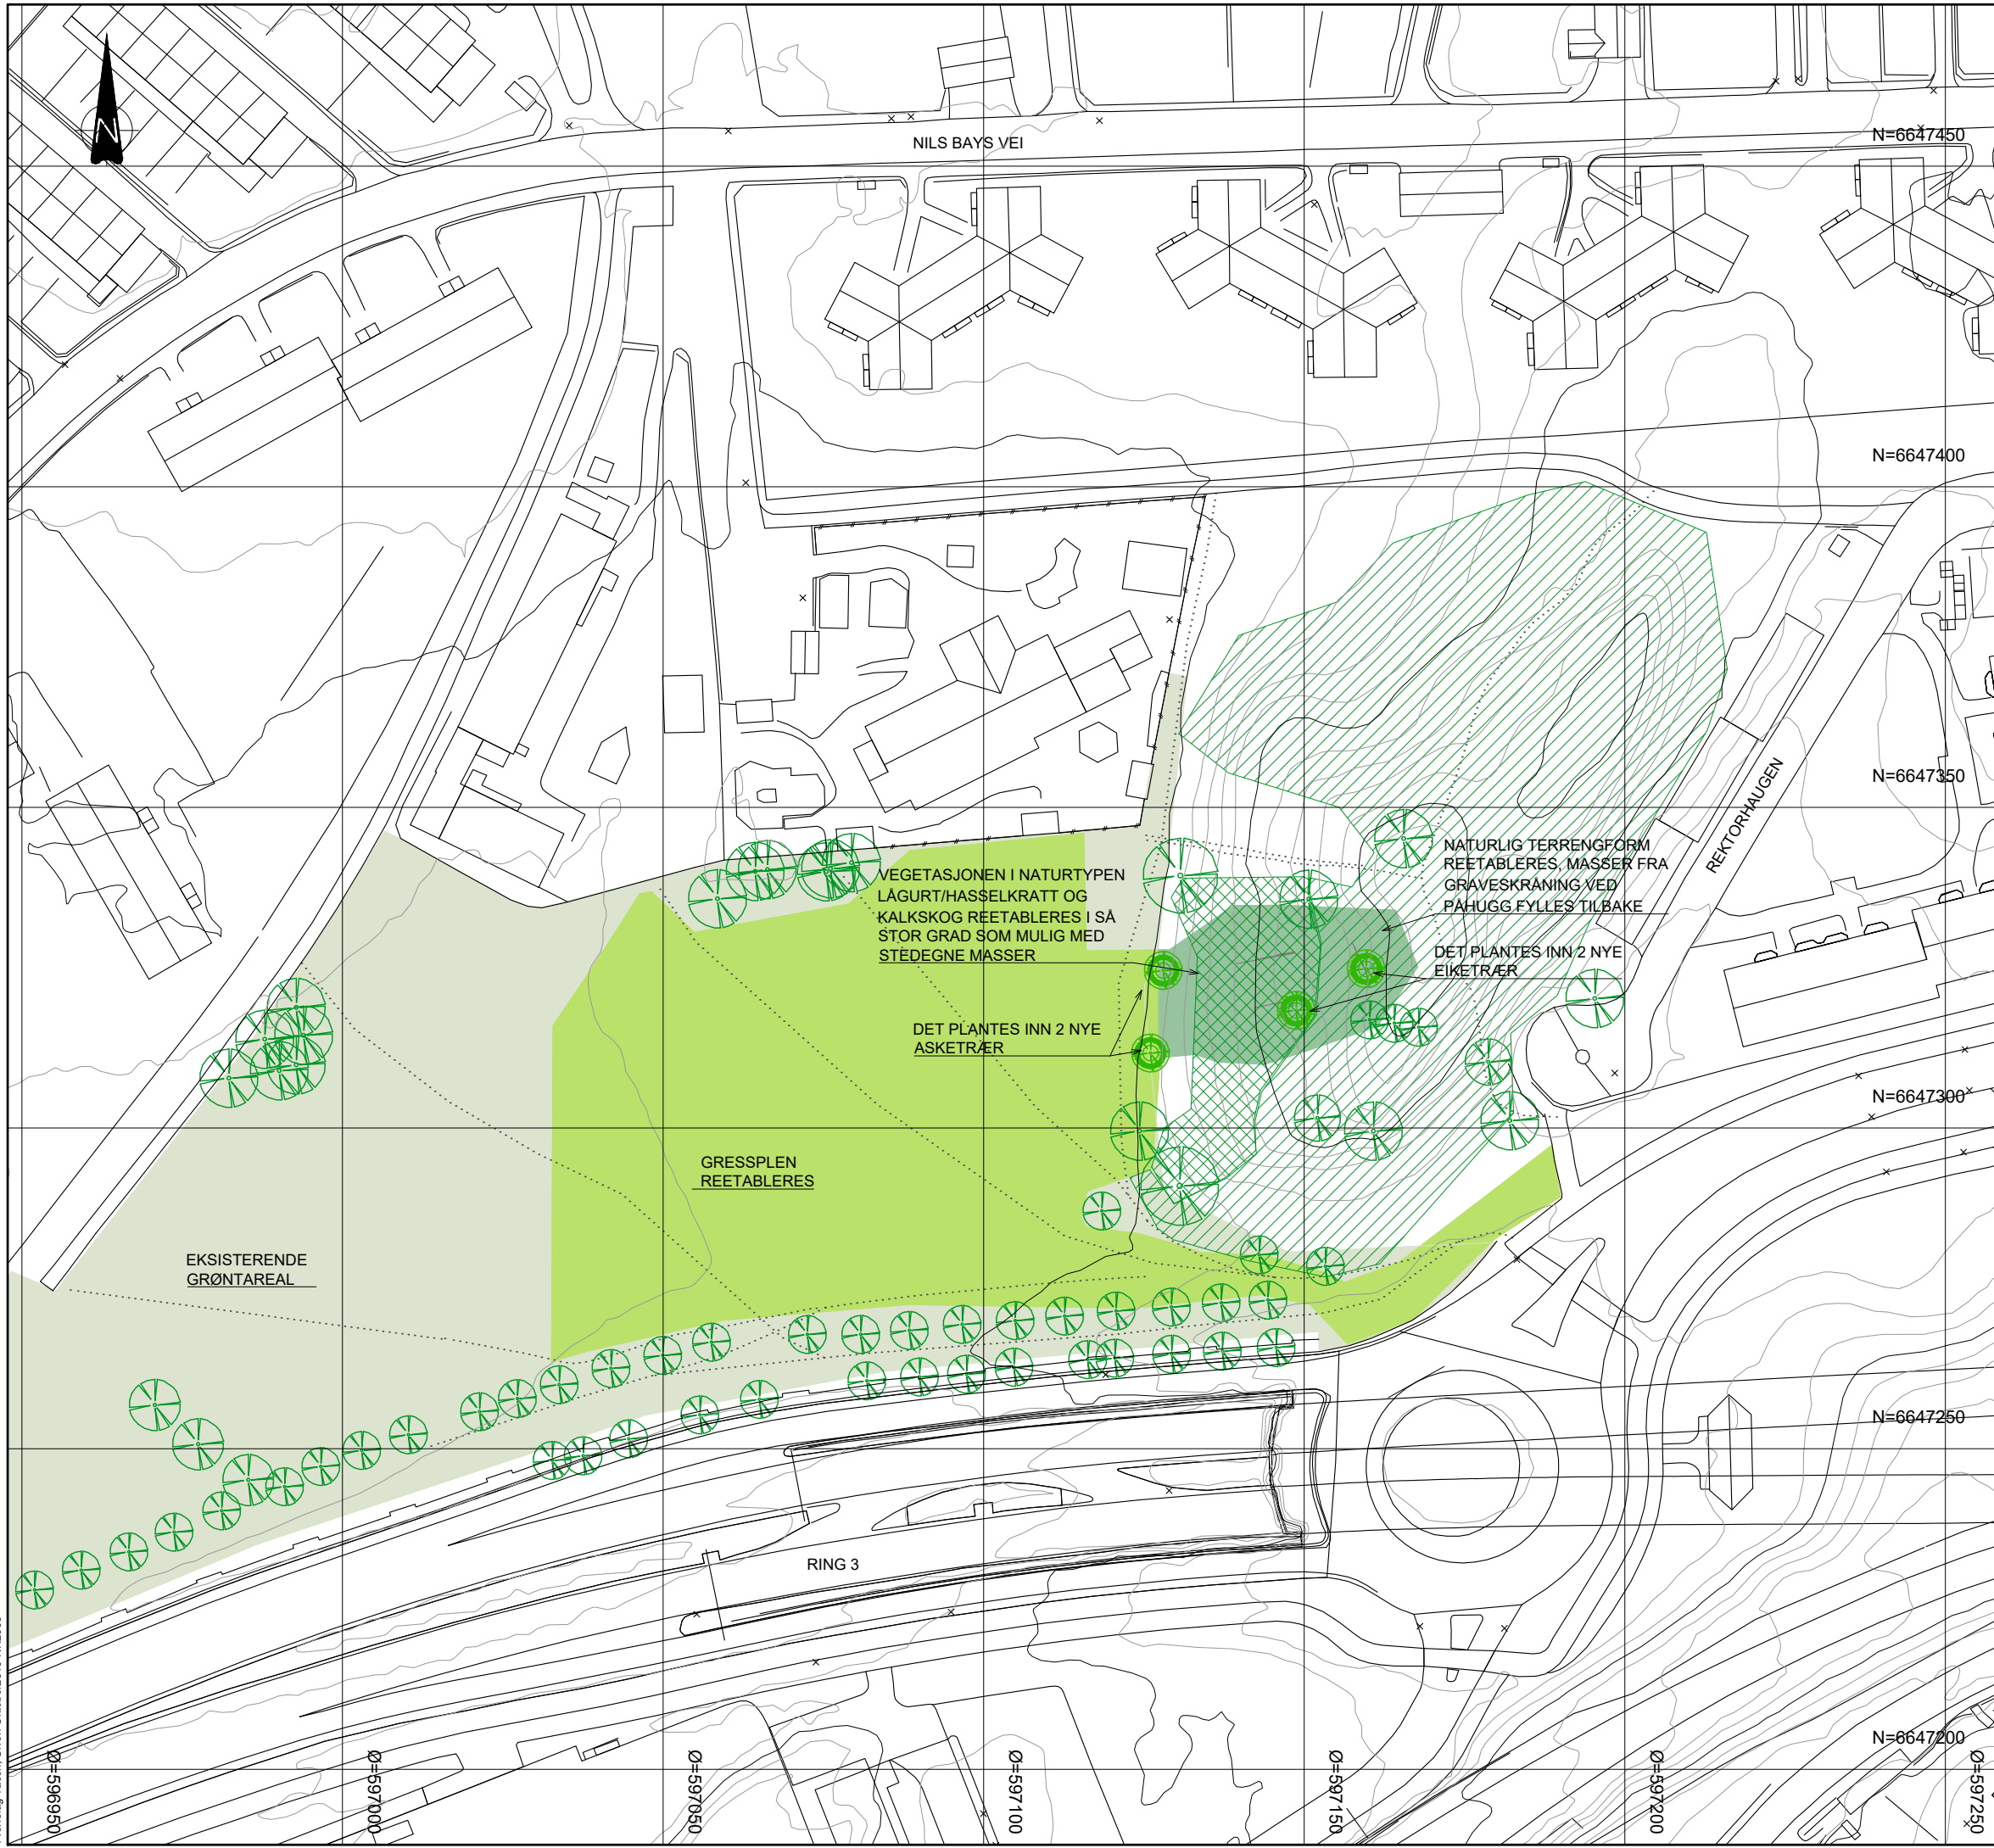

- SYMBOLER:**
- EKSISTERENDE GRØNTAREAL
  - REVEGETERING AV GRAVESKRÅNING
  - REETABLERING GRESSSLETTE
  - + EKSISTERENDE TRÆR
  - NYE TRÆR
  - REGISTRERING NATURMILJØ, KALKSKOG
  - REGISTRERING NATURMILJØ, LÅGURT-HASSELKRATT
  - KOTE, EKSISTERENDE

**HENVISNINGER**  
 - SITUASJONSPLAN ANLEGGSPHASE 2: 10304-NOR-GEN-V-XN-2201

Dokumentnummer <b>10304-NOR-GEN-V-XN-2202</b>	Revisjon <b>06B</b>
Byggherre <b>Statnett</b>	Leverandør <b>Norconsult</b>

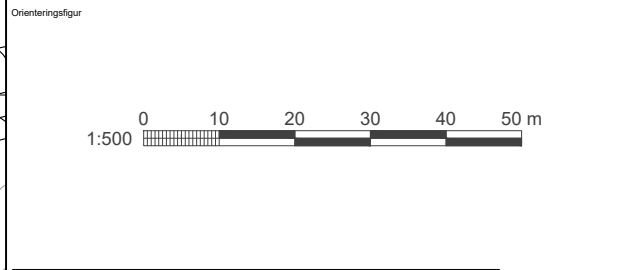

EKVIDISTANSE: 1M  
 SIKKERHETSKLASSE FLOM: - IKKE AKTUELT  
 SIKKERHETSKLASSE SKRED: - IKKE AKTUELT

Revisjon	Dato	Utgivelsesgrunn/Revisjonsbeskrivelse	Utarbeidet	Fagkontroll	Godkjent
06B	2020-04-20	GJENUTGITT FOR TILBUDSGRUNNLAG	TUSTA	DAHAM	SST
05B	2020-02-28	UTGITT FOR TILBUDSGRUNNLAG	TUSTA	DAHAM	SST
04B	2019-12-19	UTGITT FOR TILBUDSGRUNNLAG	TuSta	DAHAM	SST
01A	2017-11-01	UTGITT FOR TIDLIGFASE	OYNIE	TUSTA	SST

Dette dokumentet er utarbeidet av Norconsult AS som del av det oppdraget som fremgår nedenfor. Opphavsretten tilhører Norconsult AS. Dokumentet må bare benyttes til det formål som oppdragsavtalen beskriver, og må ikke kopieres eller gjøres tilgjengelig på annen måte eller i større utstrekning enn formålet tilsier.		
Kontrakt KON 005124	Til informasjon for Kontrakt	Målestokk (gjelder for A1 format) 1:500

**NETTPLAN STOR-OSLO**  
**KABELFORBINDELSE SOGN - ULVEN TUNNEL**  
 SITUASJONSPLAN - PERMANENT AREALBRUK  
 TVERRSLAG REKTORHAUGEN

Byggherre <b>Statnett</b>	Leverandør <b>Norconsult</b>	Leverandør Prosjekt nr. 5151179	Koordinatsystem UTM32N
Gradering		Høydesystem NN2000	
Dokumentnummer <b>10304-NOR-GEN-V-XN-2202</b>			Revisjon <b>06B</b>