


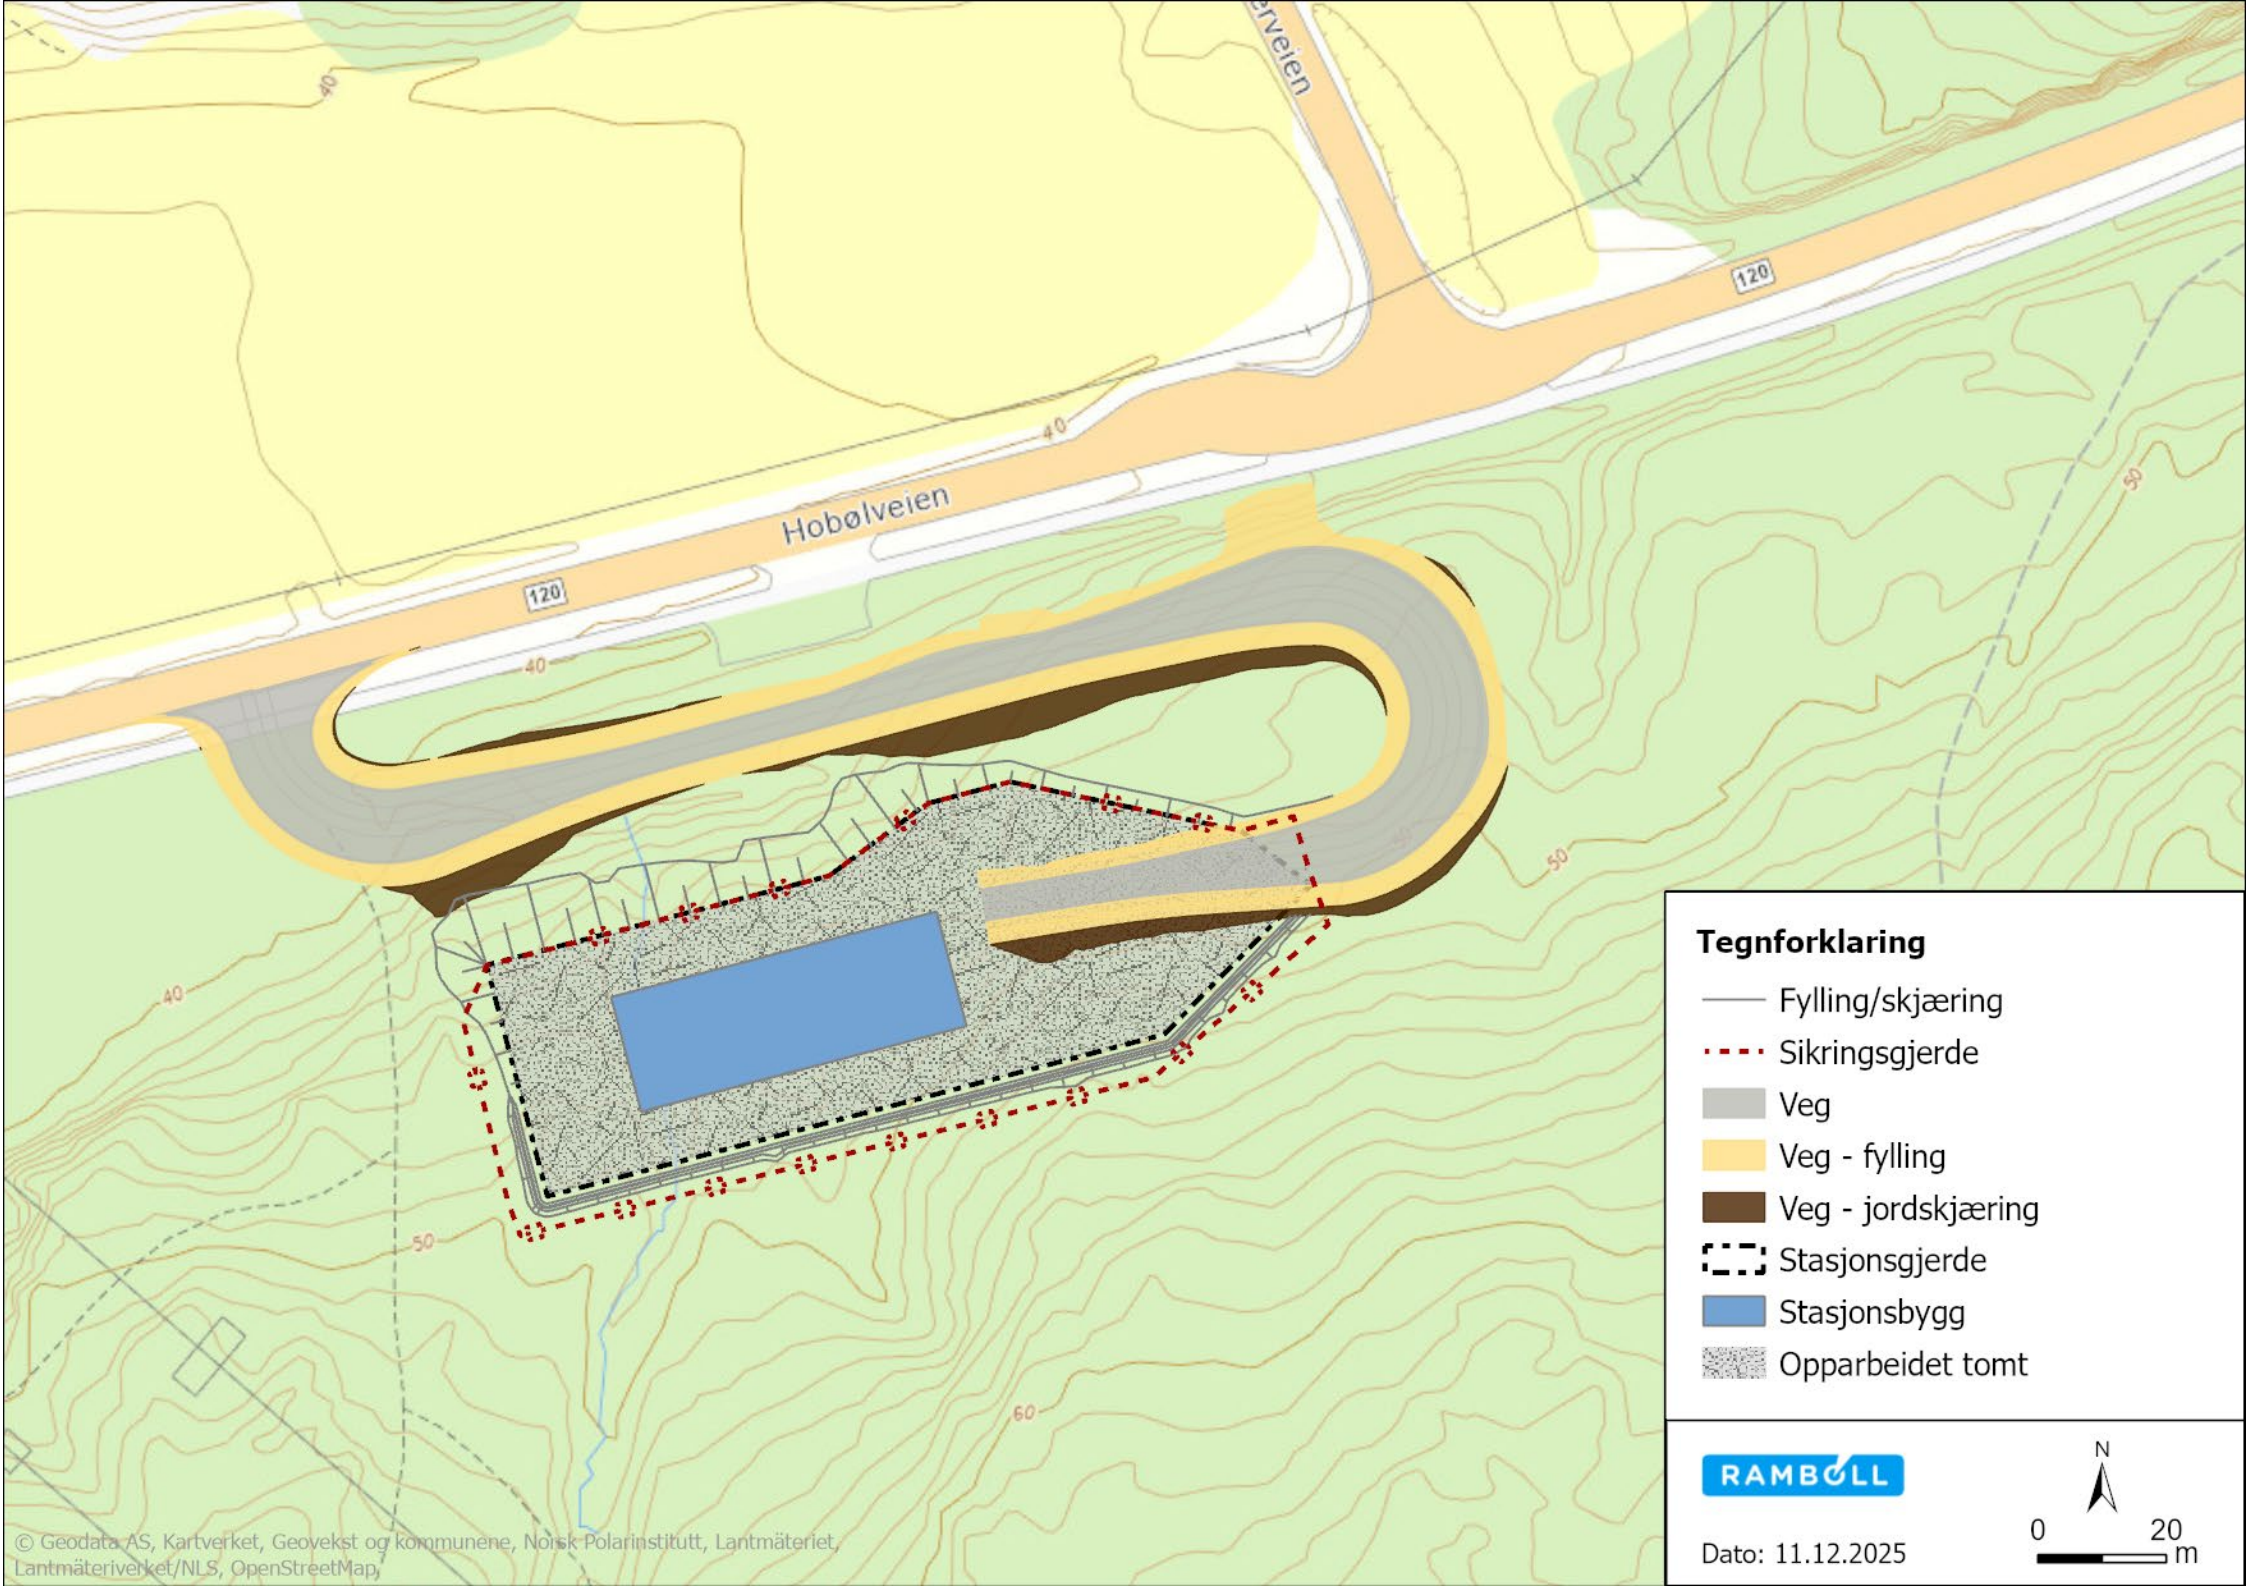



Tegnforklaring

- Fylling/skjæring
- Sikringsgjerde
- Veg
- Veg - fylling
- Veg - jordskjæring
- Stasjonsgjerde
- Stasjonsbygg
- Opparbeidet tomt

RAMBOLL

Dato: 11.12.2025

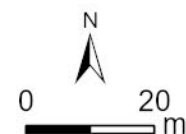

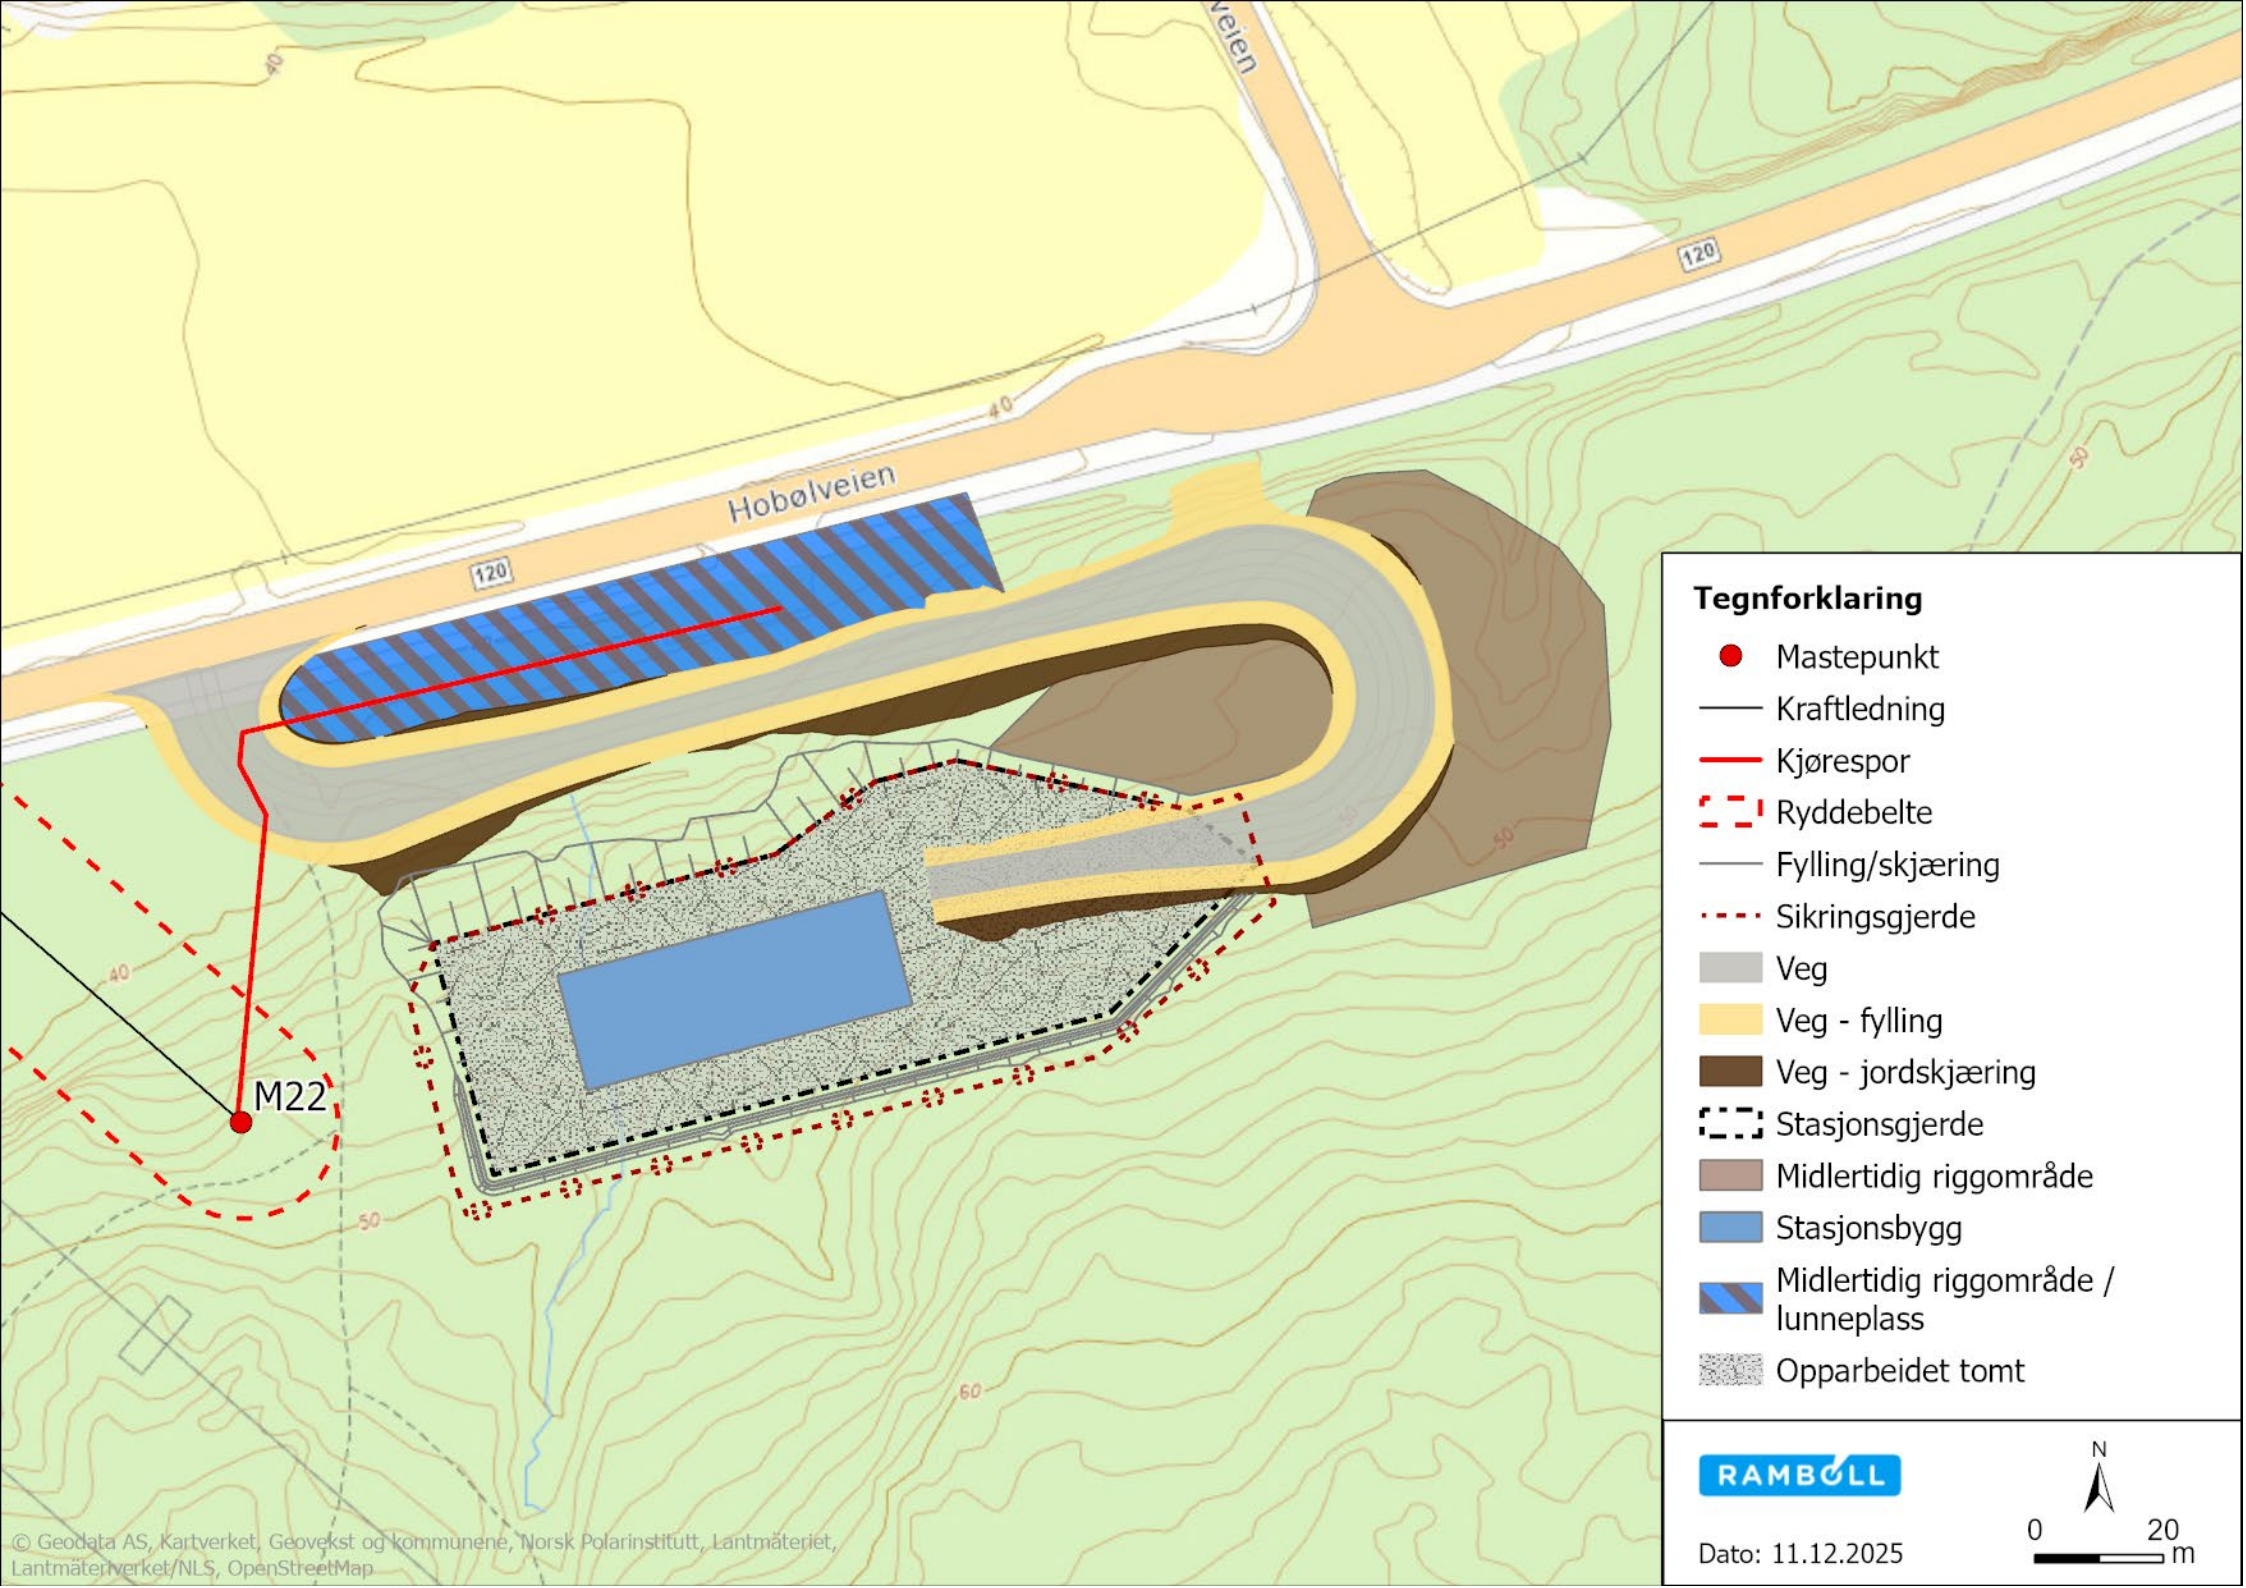



Tegnforklaring

- Mastepunkt
- Kraftledning
- Kjørespor
- - - Ryddebelte
- Fylling/skjæring
- ... Sikringsgjerde
- Veg
- Veg - fylling
- Veg - jordskjæring
- - - Stasjonsgjerde
- Midlertidig riggområde
- Stasjonsbygg
- Midlertidig riggområde / lunneplass
- Opparbeidet tomt

RAMBOLL

Dato: 11.12.2025

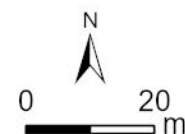

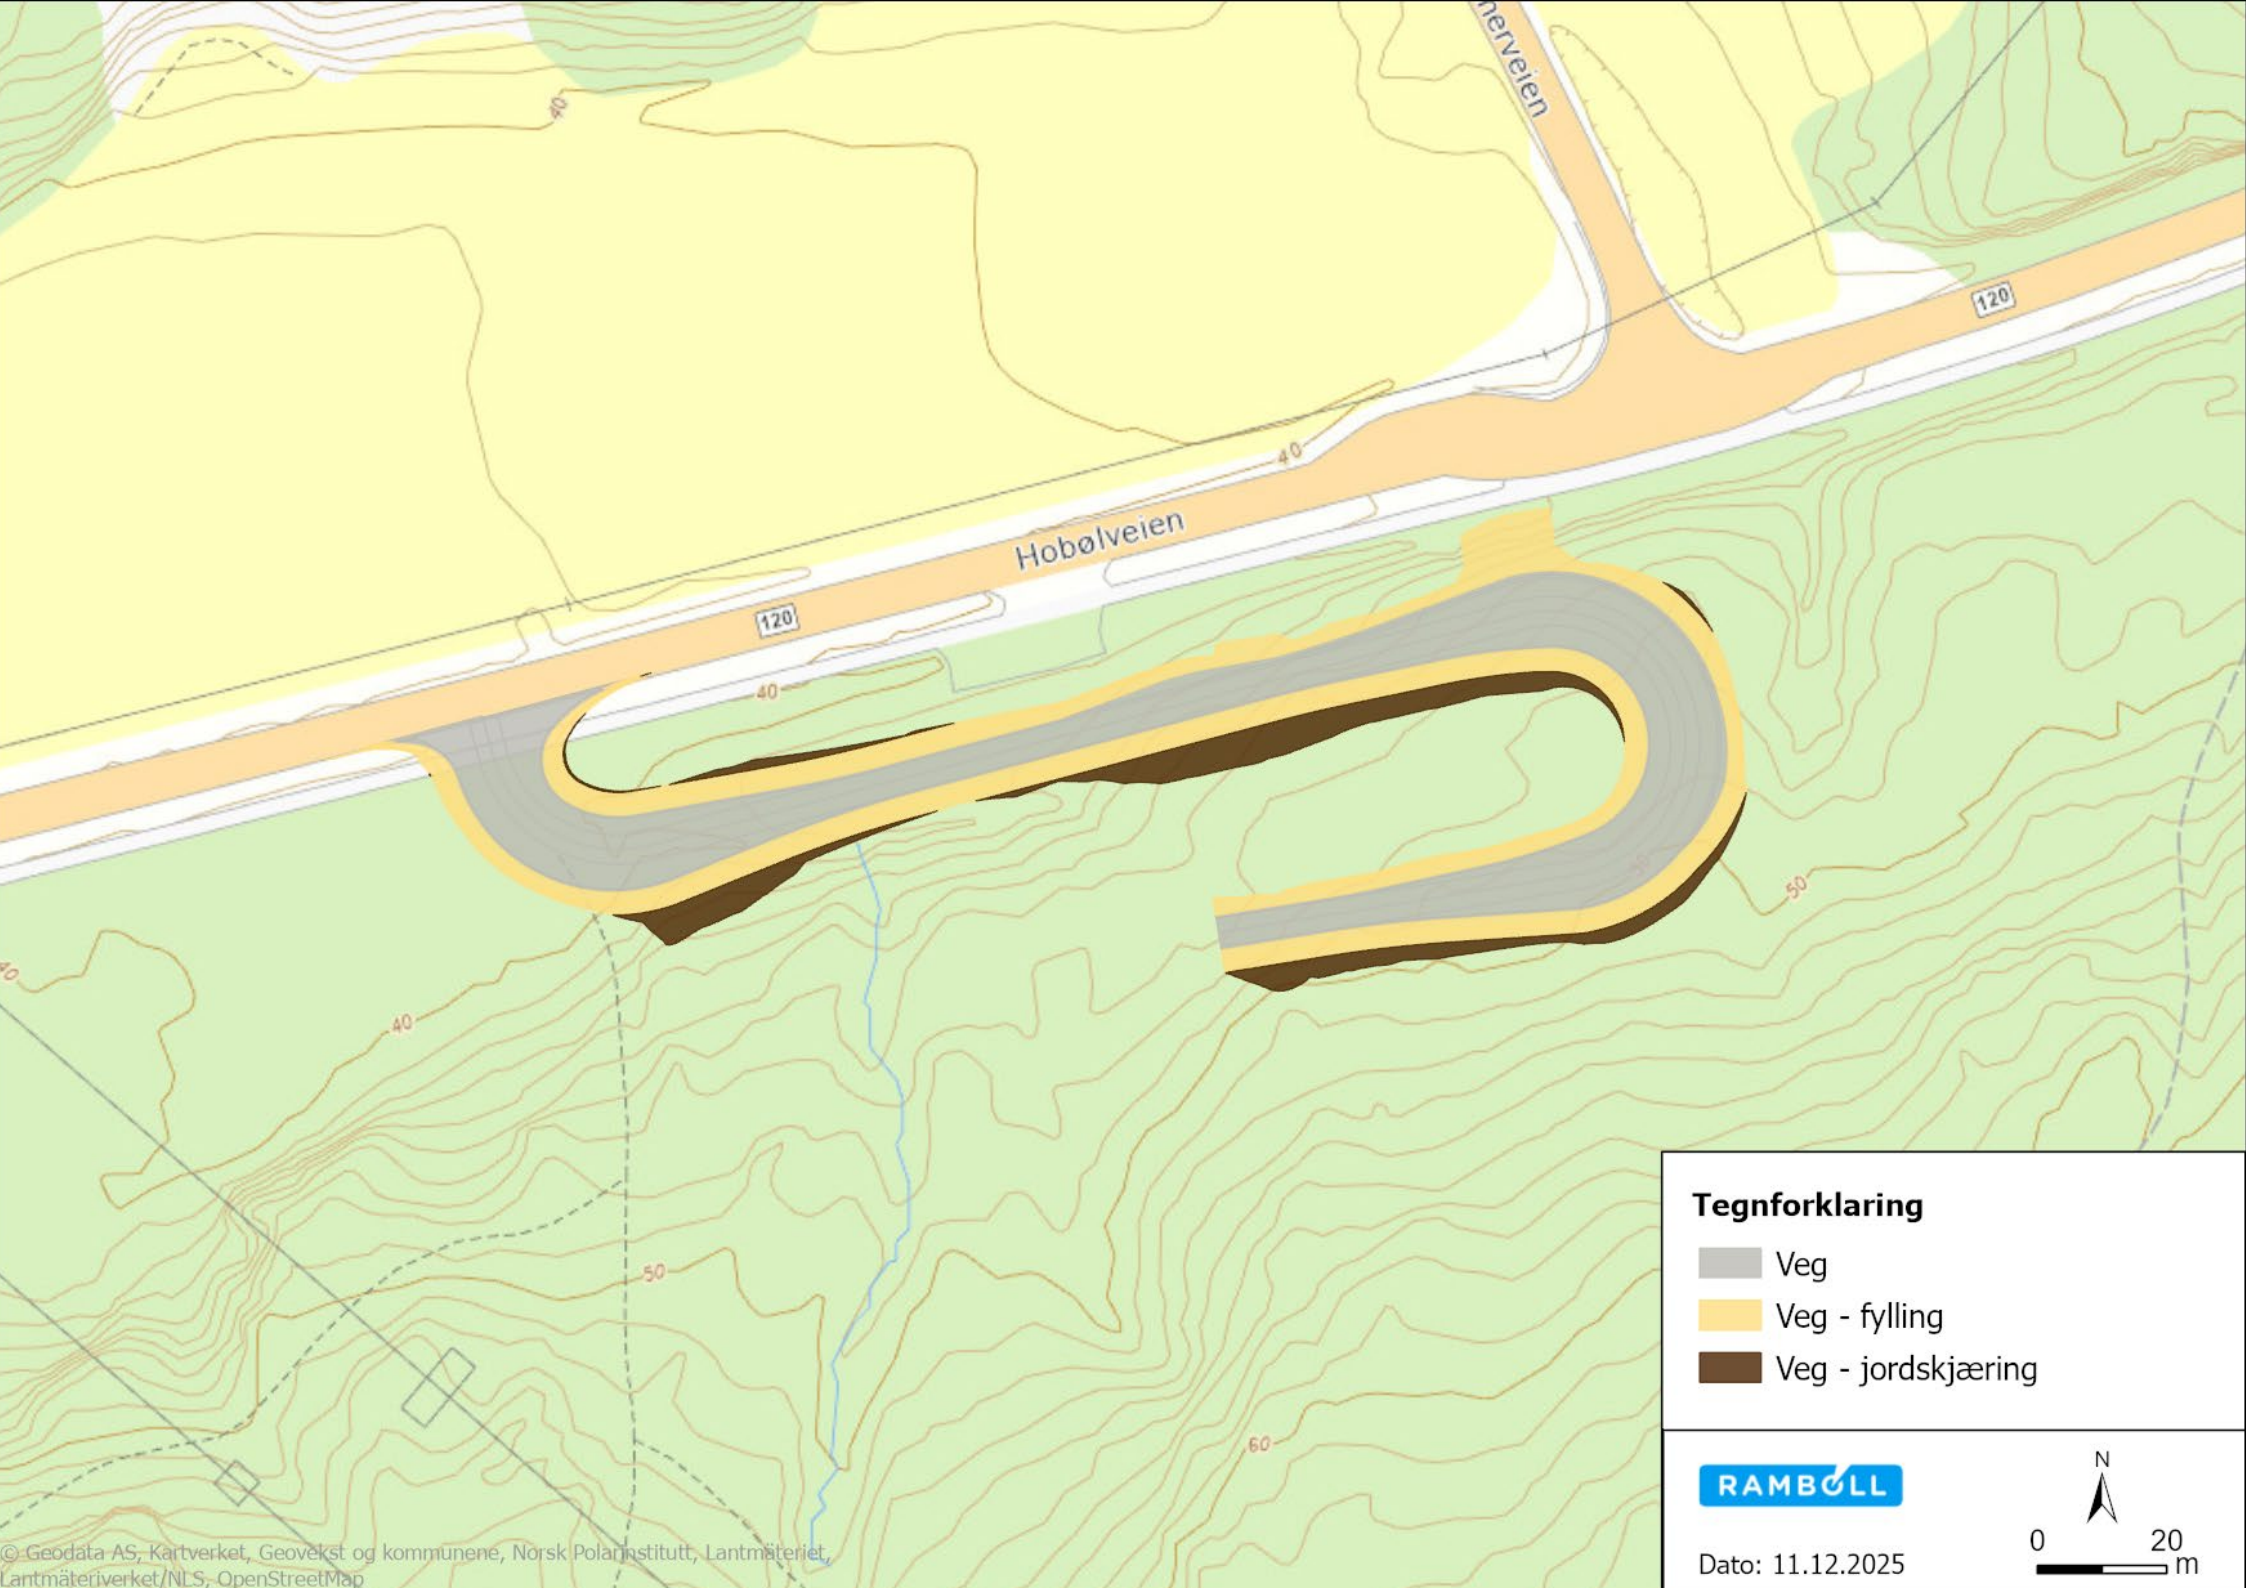



Tegnforklaring

- Veg
- Veg - fylling
- Veg - jordskjæring

RAMBOLL

Dato: 11.12.2025

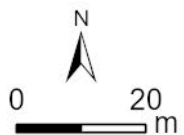

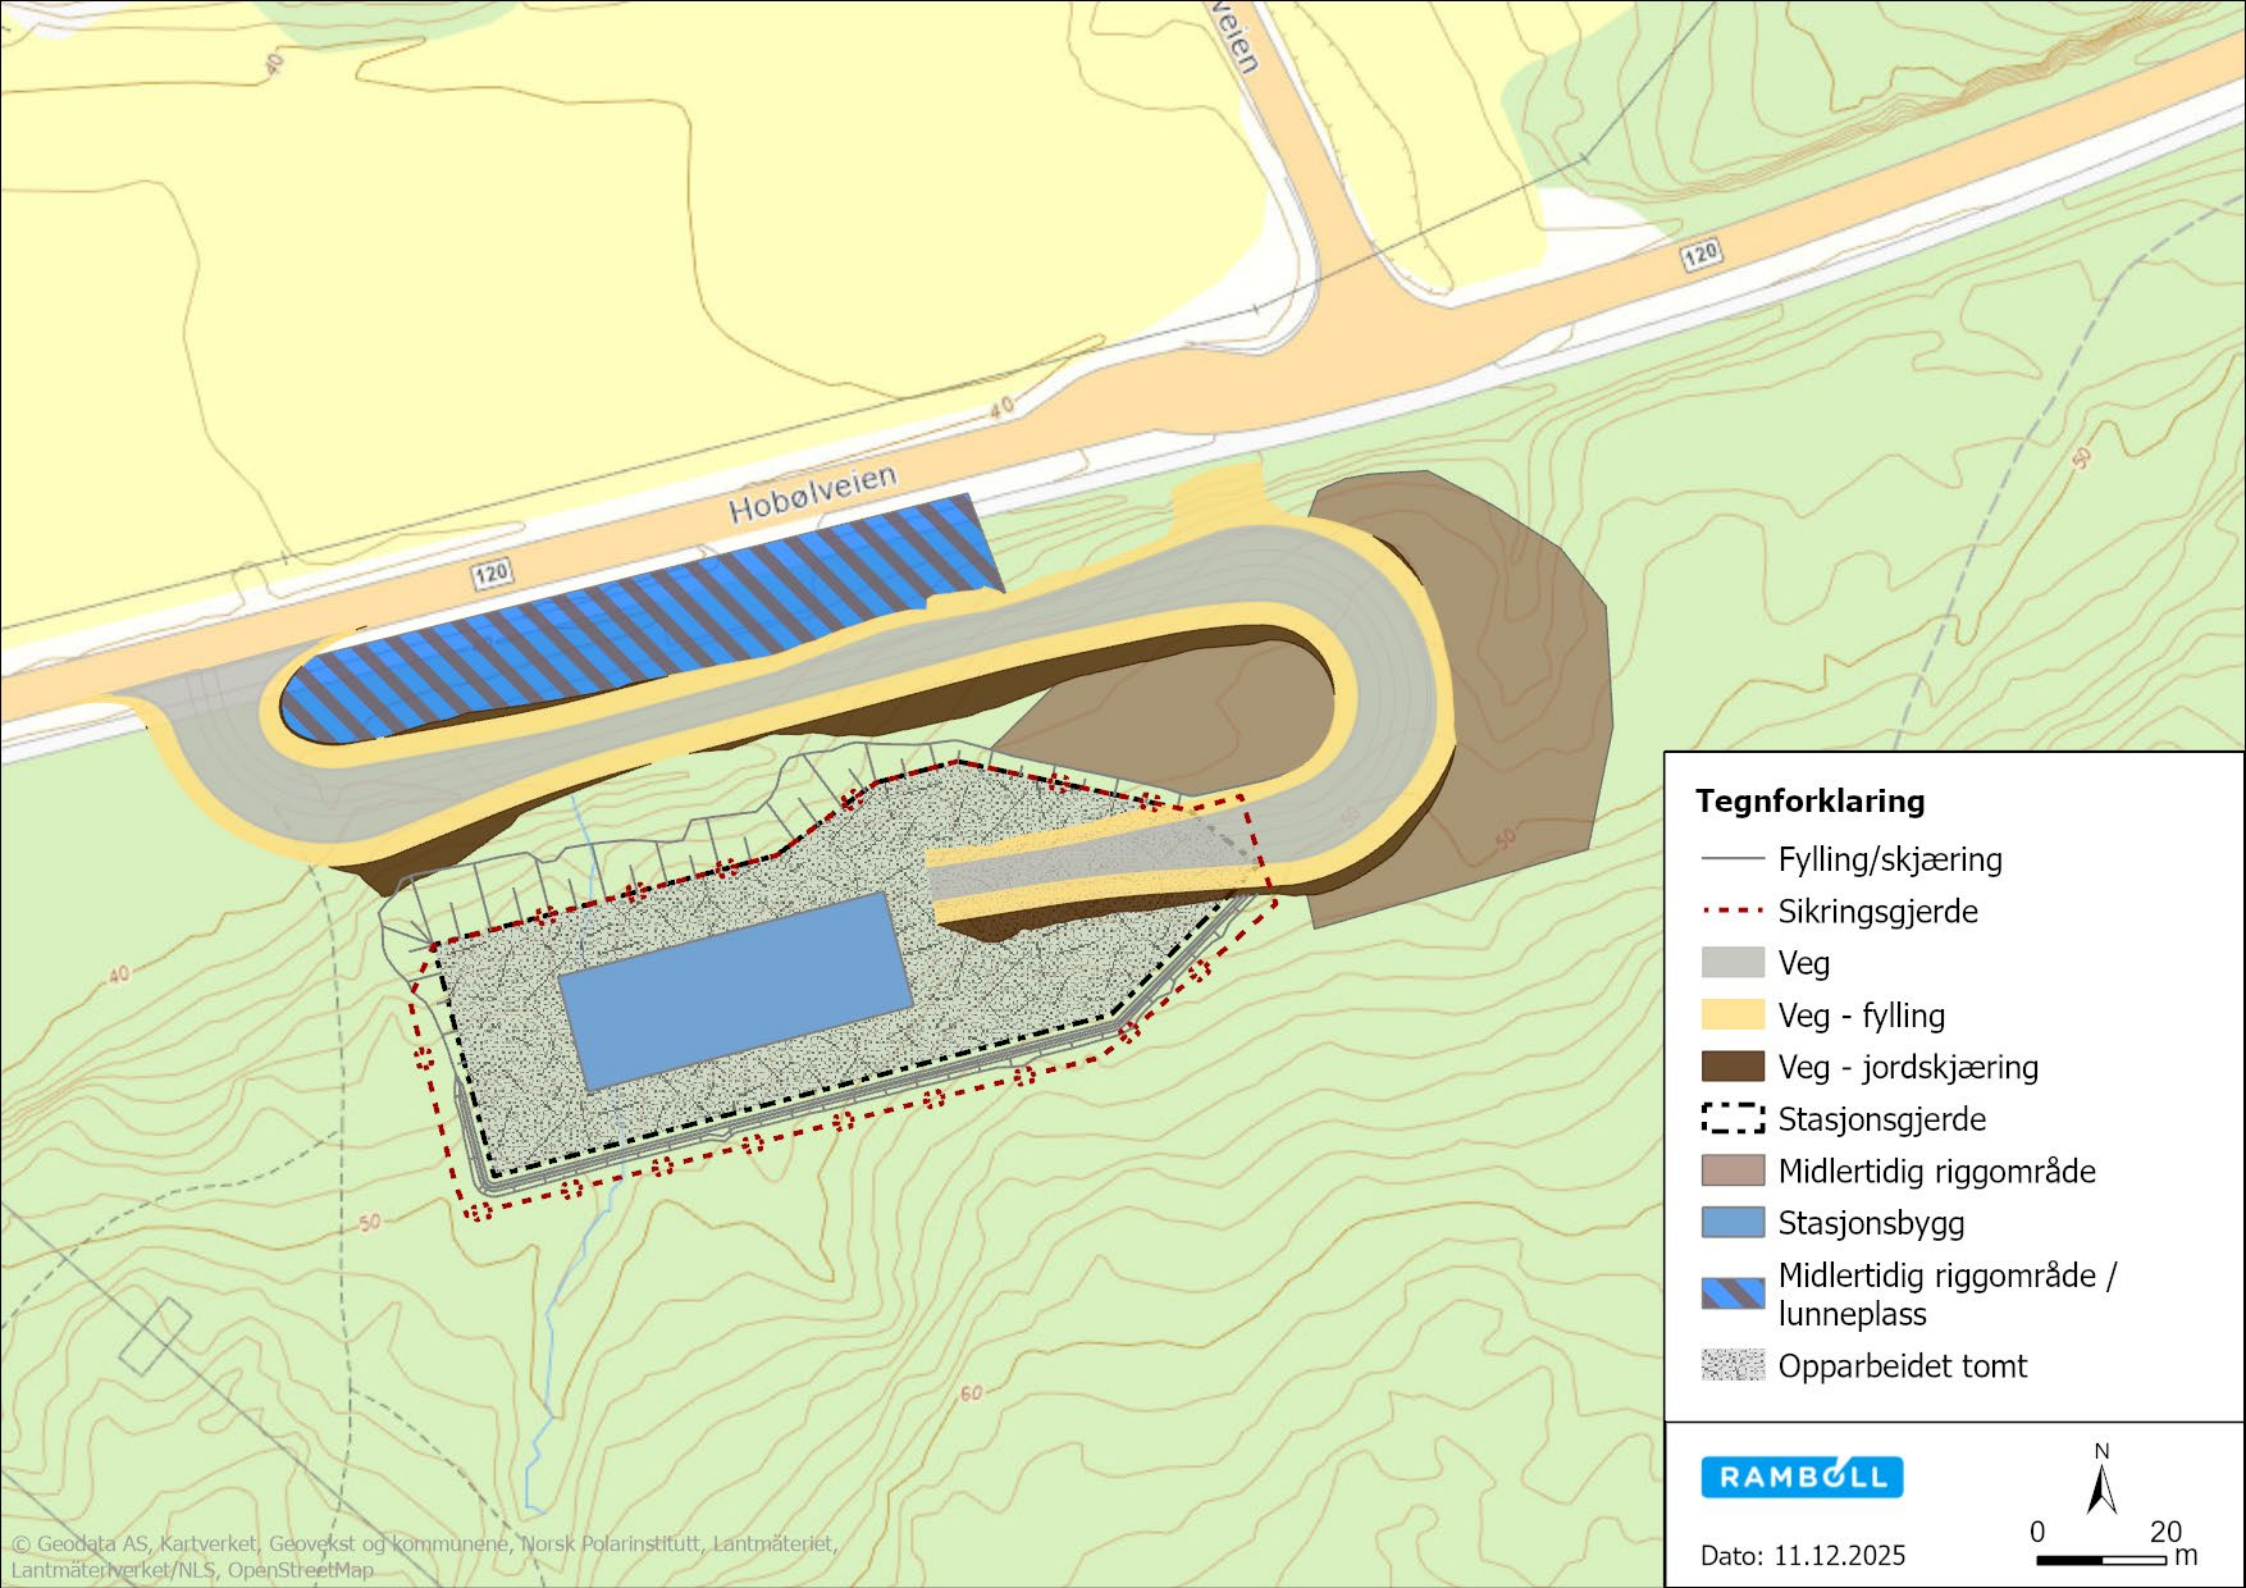



Tegnforklaring

- Fylling/skjæring
- ... Sikringsgjerde
- Veg
- Veg - fylling
- Veg - jordskjæring
- - - Stasjonsgjerde
- Midlertidig riggområde
- Stasjonsbygg
- Midlertidig riggområde / lunneplass
- Opparbeidet tomt

RAMBOLL

Dato: 11.12.2025

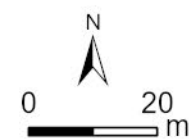

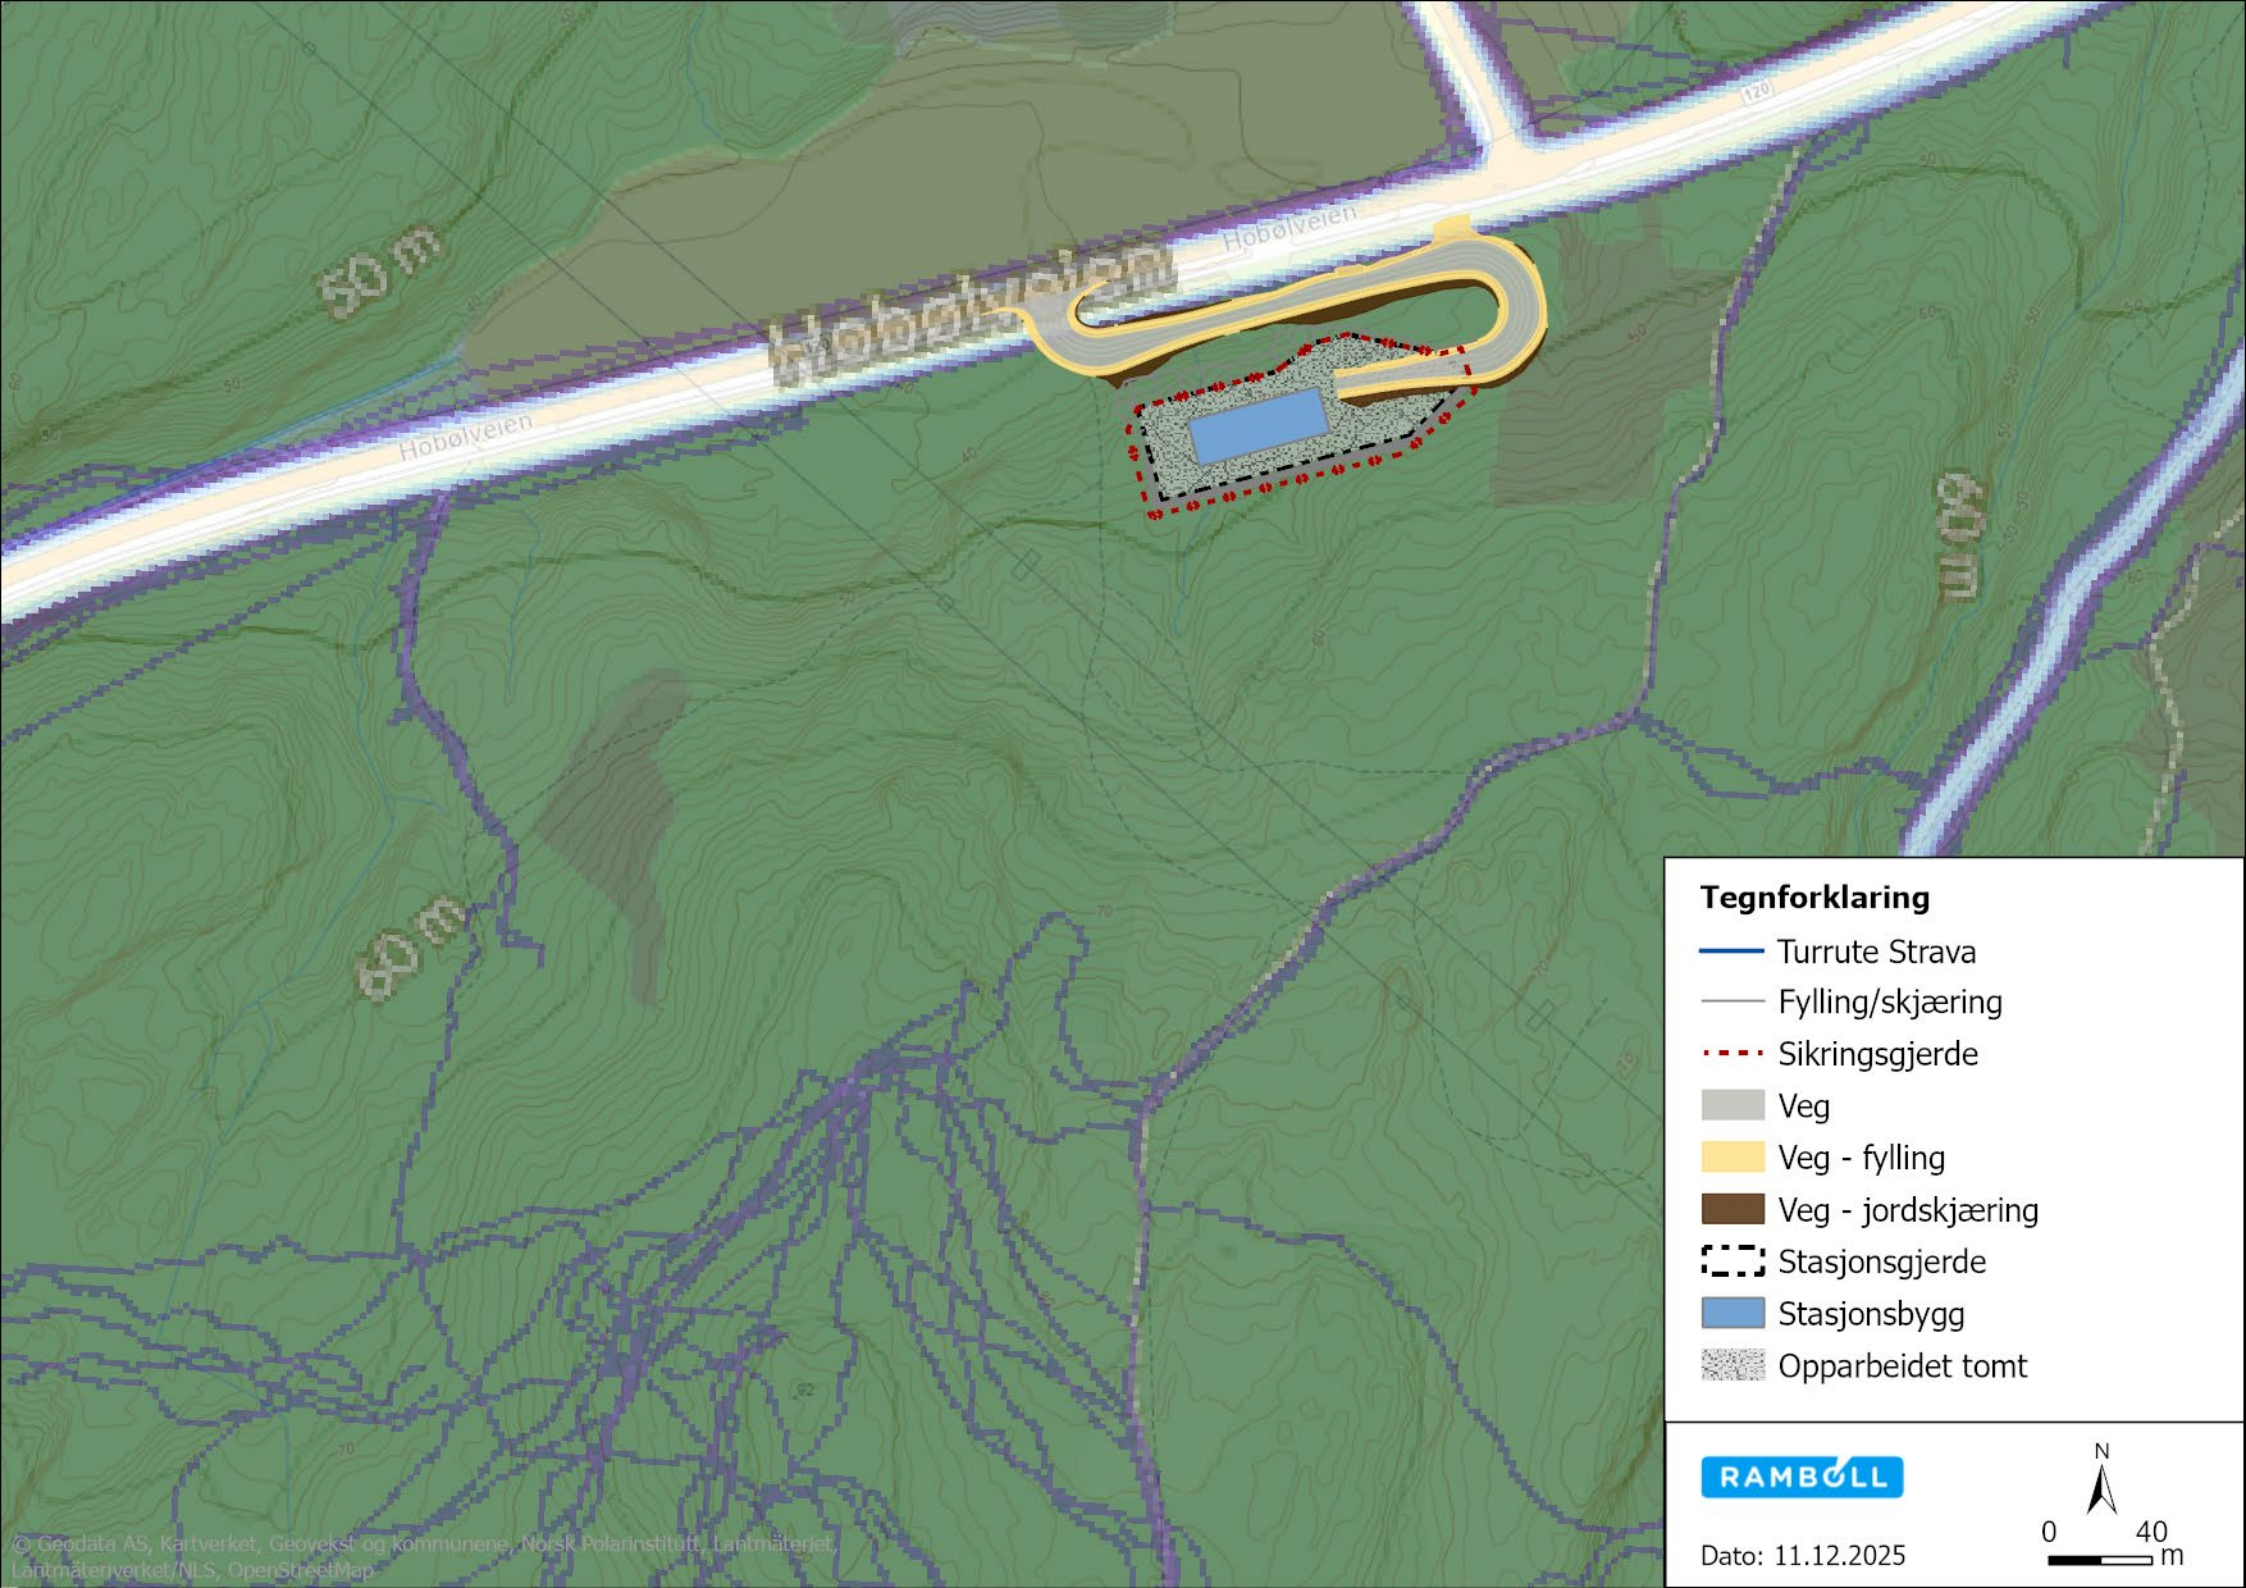



Tegnforklaring

- Turrute Strava
- Fylling/skjæring
- Sikringsgjerde
- Veg
- Veg - fylling
- Veg - jordskjæring
- Stasjonsgjerde
- Stasjonsbygg
- Opparbeidet tomt

RAMBOLL

Dato: 11.12.2025

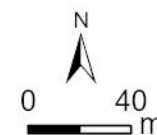

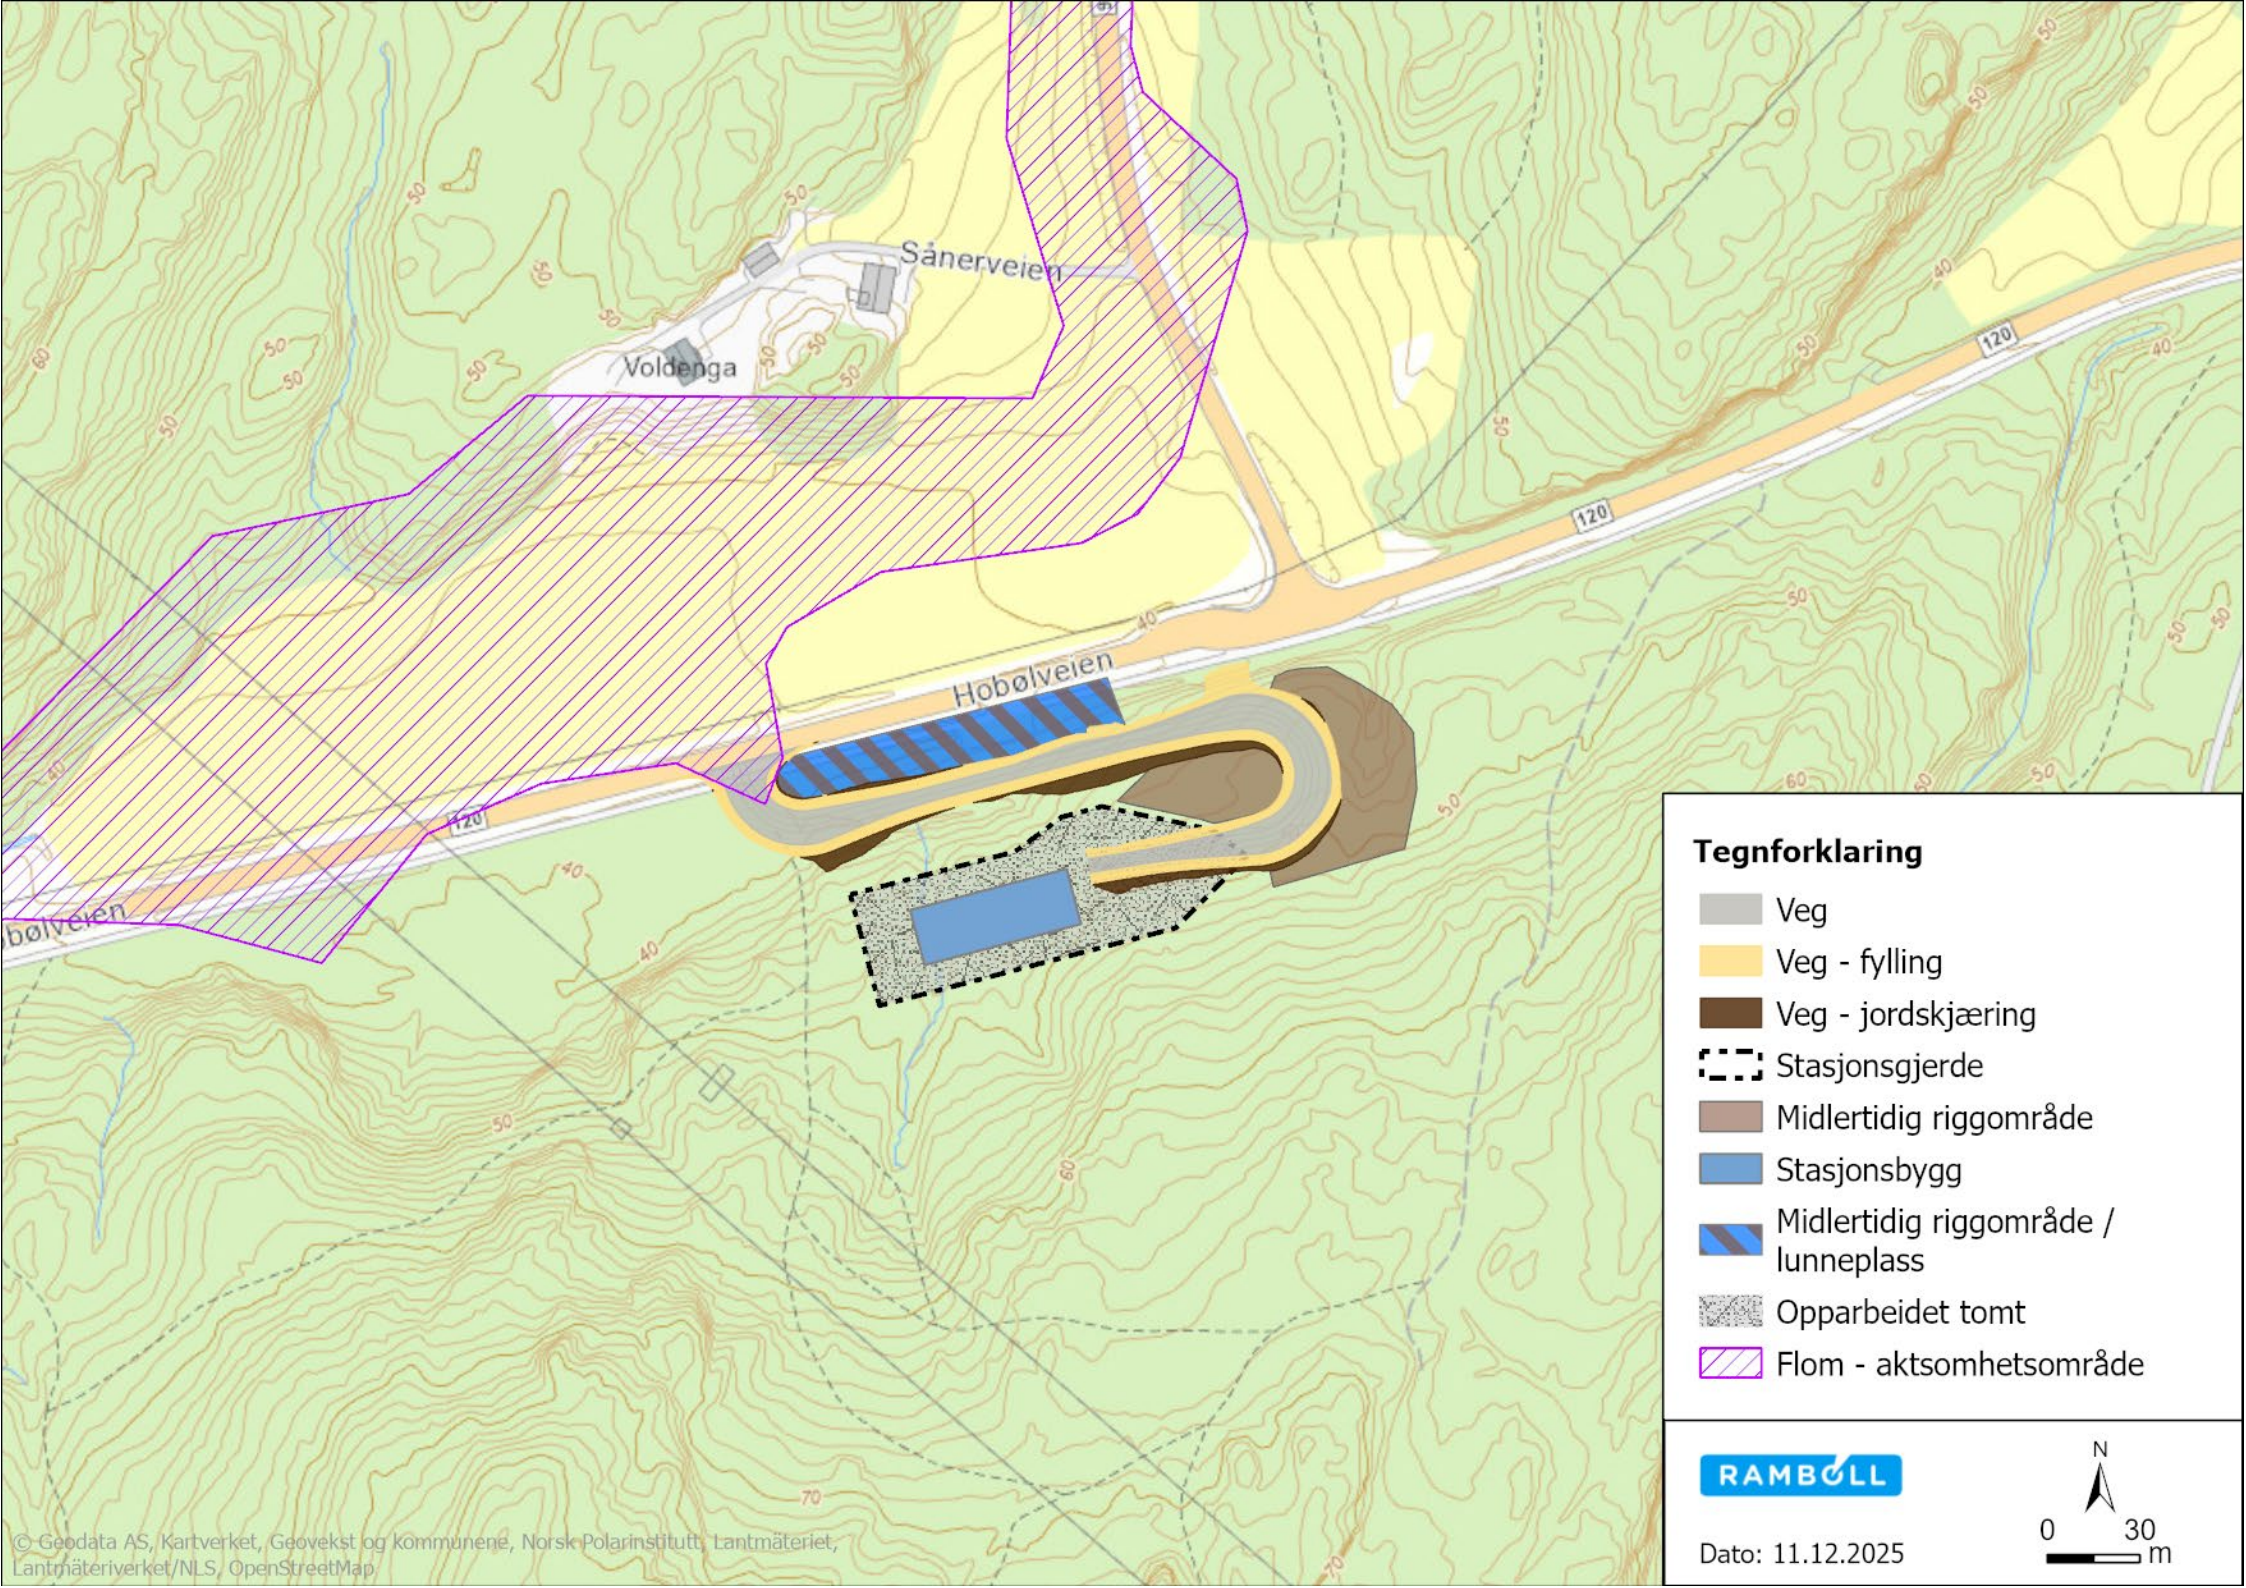



Tegnforklaring

- Veg
- Veg - fylling
- Veg - jordskjæring
- Stasjonsgjerde
- Midlertidig riggområde
- Stasjonsbygg
- Midlertidig riggområde / lunneplass
- Opparbeidet tomt
- Flom - aktsomhetsområde

RAMBOLL

Dato: 11.12.2025

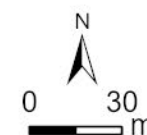

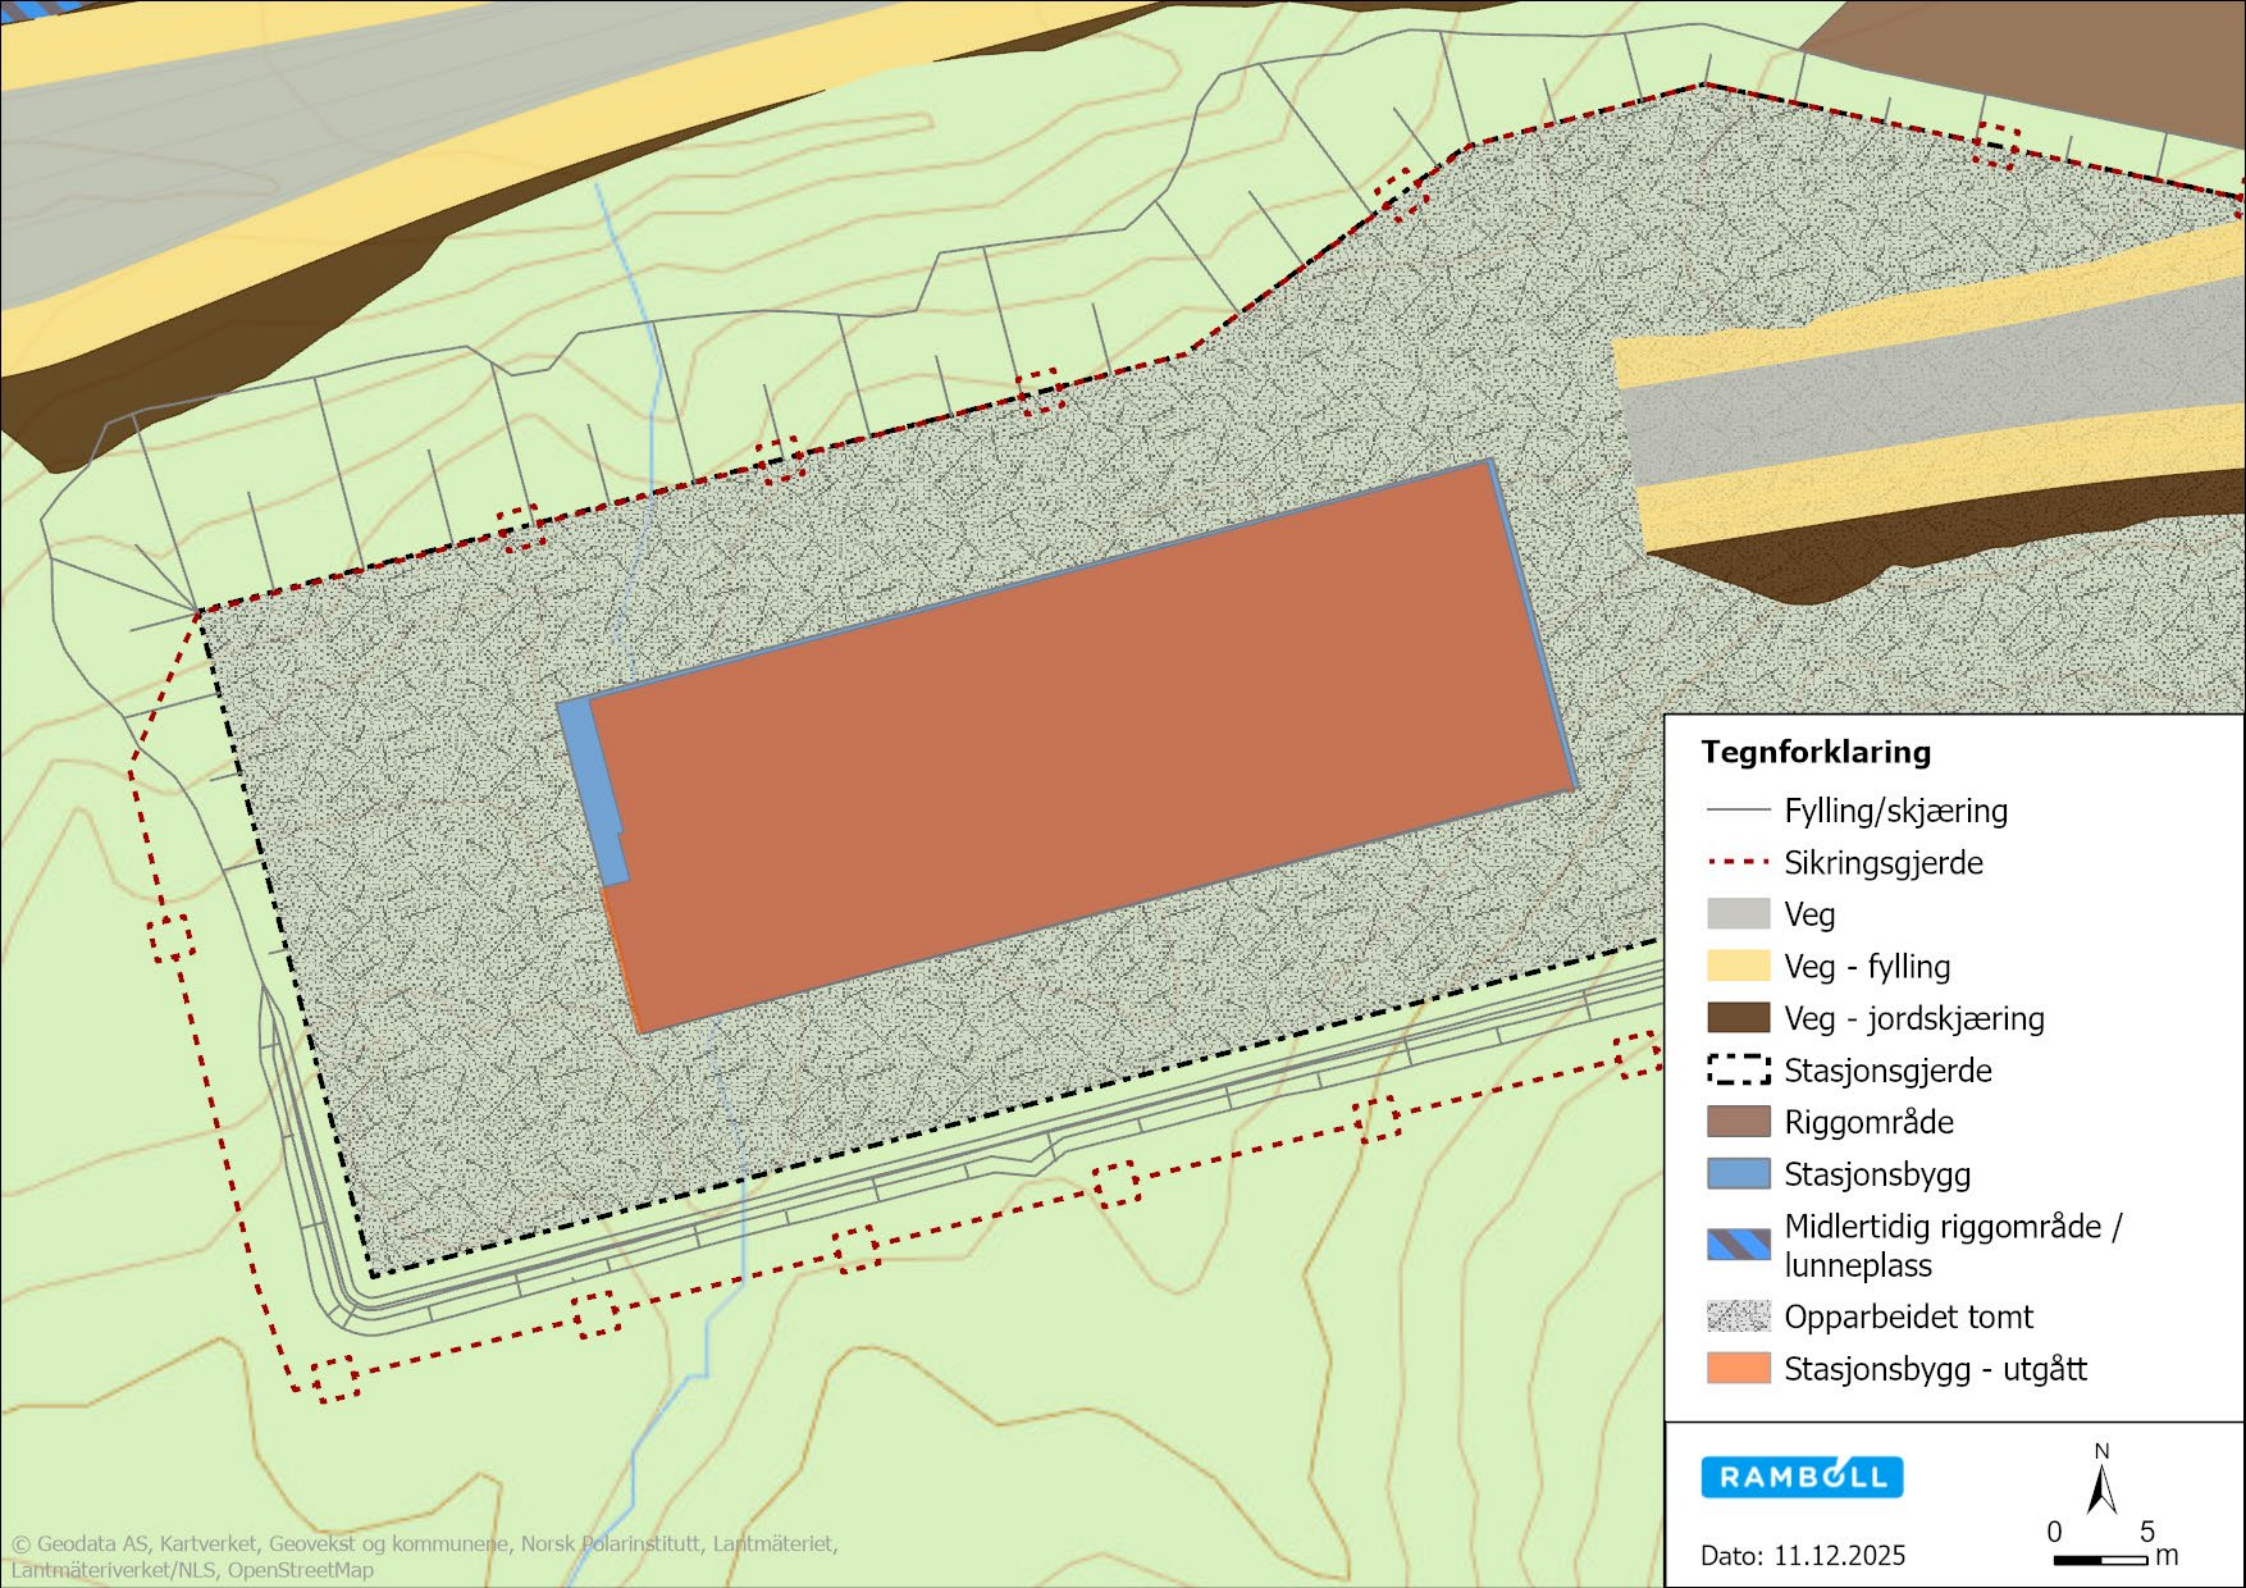

Tegnforklaring

- Fylling/skjæring
- Sikringsgjerd
- Veg
- Veg - fylling
- Veg - jordskjæring
- - - Stasjonsgjerd
- Riggområde
- Stasjonsbygg
- Midlertidig riggområde / lunneplass
- Opparbeidet tomt
- Stasjonsbygg - utgått

RAMBOLL

Dato: 11.12.2025

