


	Kartblad detaljplan		Naturmangfold ref.nr.
	Vindturbin		Kulturminnesone
	Sveipareal V117		Viktige naturtyper
	Servicebygg		Nedbørfelt Bøle
	Trafo Sørmarkfjellet		Kons.område
	132 kV kraftledning		
	Senterlinje vei		
	Arealbruksgrense		

Kartgrunnlag: Topo Norge gråtone

Multiconsult AS
Postboks 2070
7708 Steinkjer

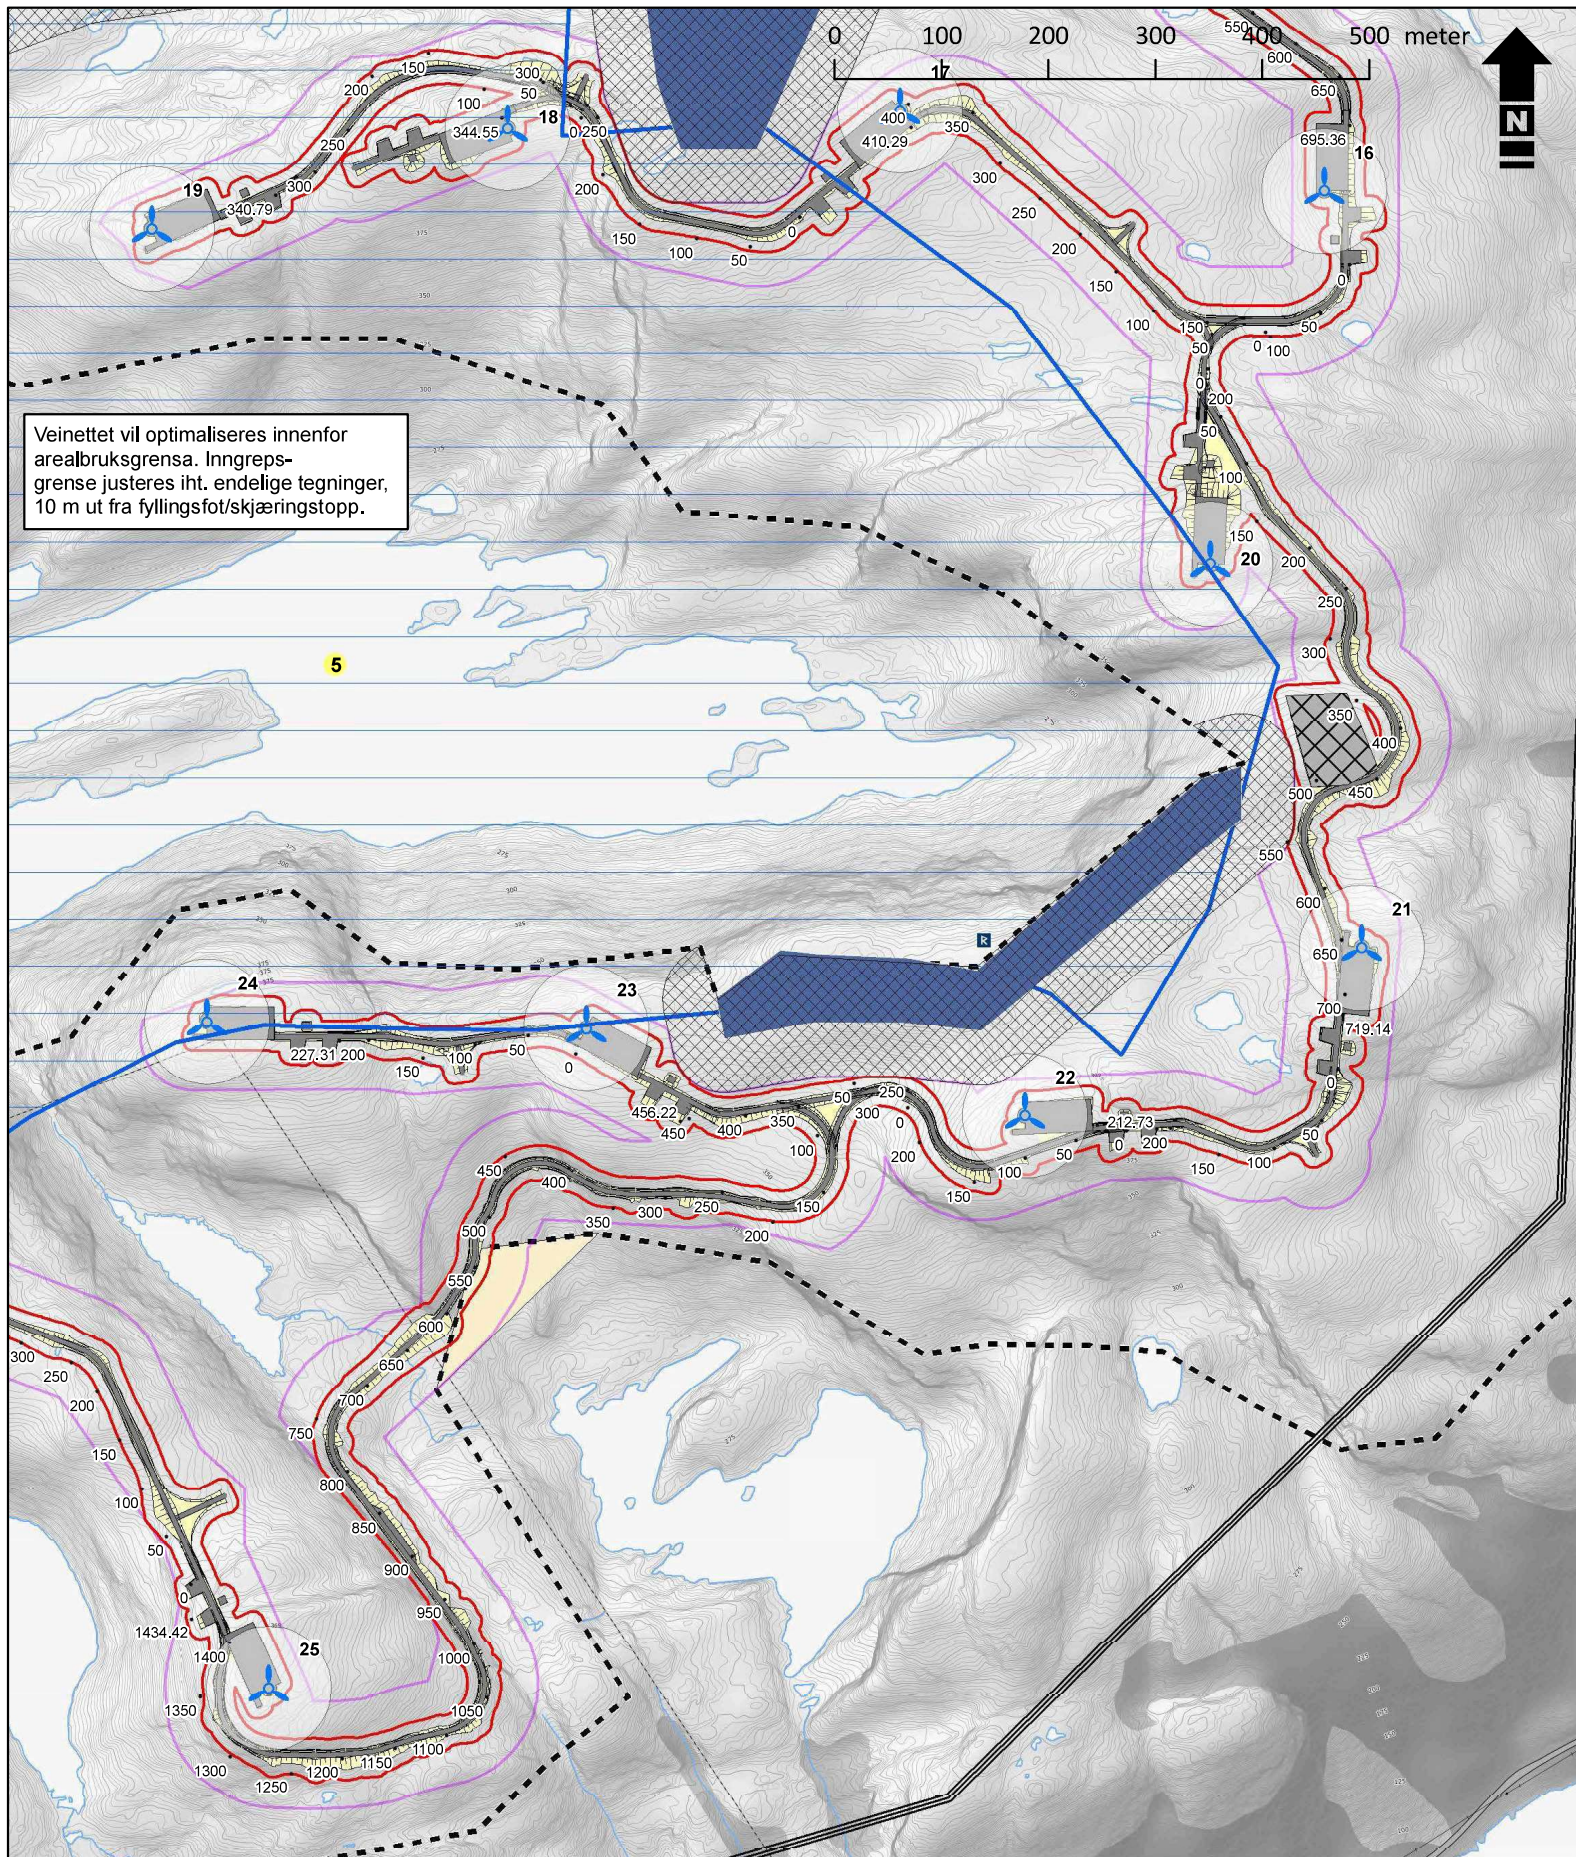

Tegnforklaring

- | | |
|---|------------------------|
| ● Naturmangfold ref.nr. | Massetak |
| Kulturminnesone | Vei/plass |
| Viktige naturtyper | Skjæring/fylling |
| Nedbørfelt Bøle | Inngrepsgrense |
| Turbin | Arealbruksgrense |
| Sveipareal V117 | Kons.område |
| 132 kV luftledning | Utvidelse kons. område |

Sørmarkfjellet vindkraftverk, Flatanger og Osen

Miljø-, transport- og anleggsplan (MTA)

Detaljplankart 3 av 8

Oppdrag: 418 488

Målestokk A3: 1:5 000

Tegnet: ØWJ

Dato: 31.10.2018

Kartgrunnlag: TopoNorge gråtone




Utarbeidet av:

Multiconsult


Multiconsult AS
Postboks 2070
7708 Steinkjer

Veinettet vil optimaliseres innenfor arealbruksgrensa. Inngreps-
grense justeres iht. endelige tegninger,
10 m ut fra fyllingsfot/skjæringstopp.

0 100 200 300 400 500 meter

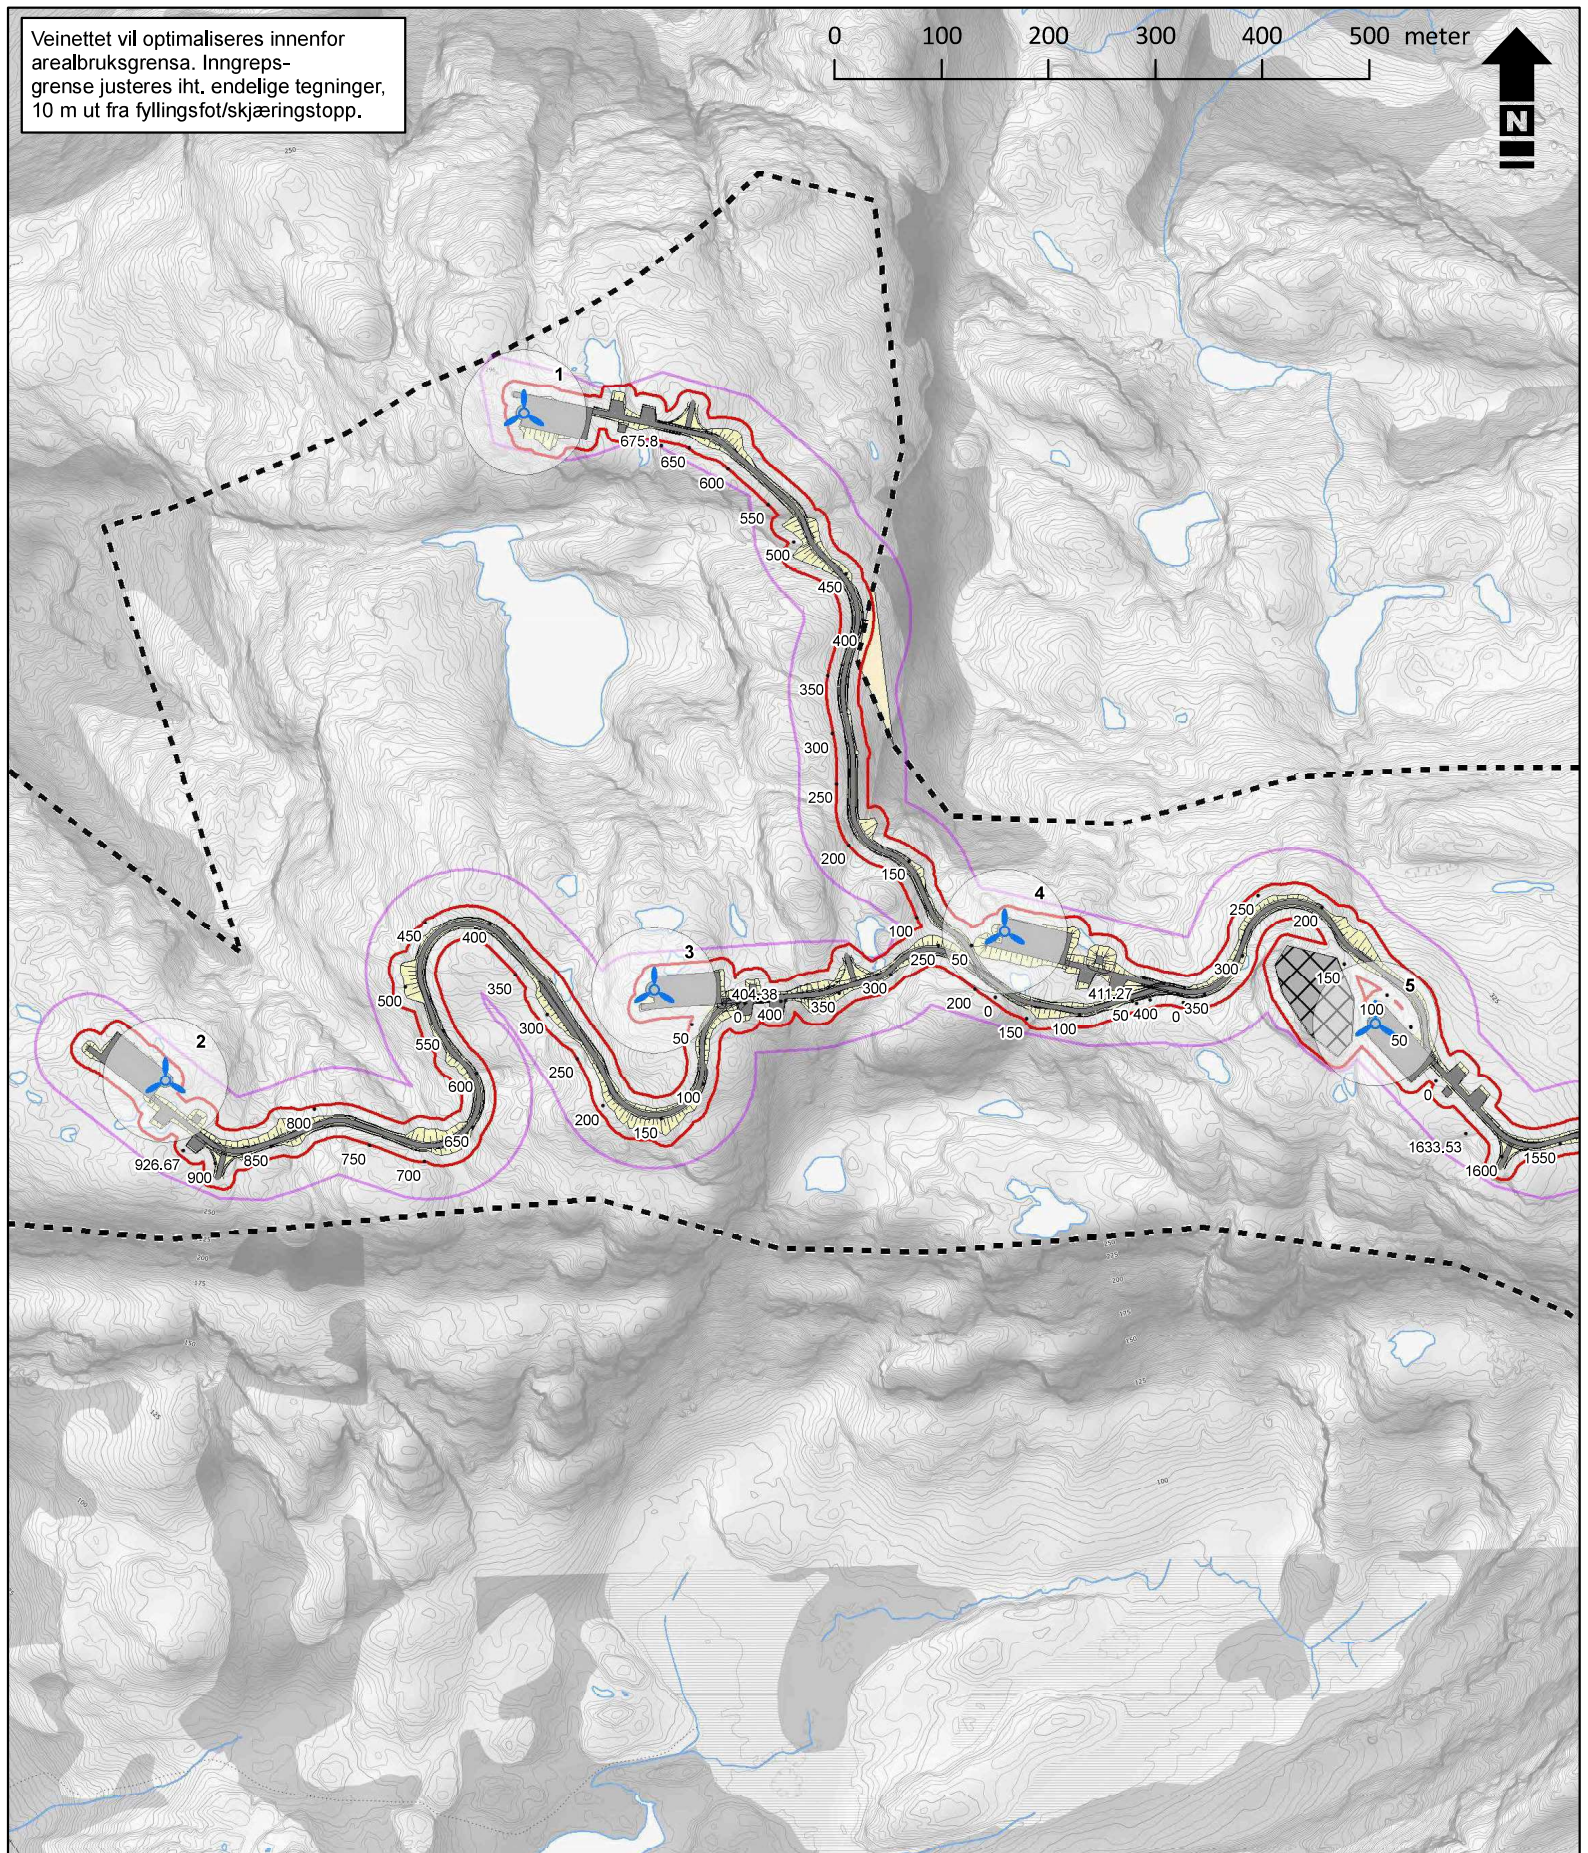

Tegnforklaring

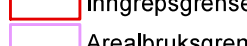- | | | | |
|--|--------------------|---|------------------------|
|  | Viktige naturtyper |  | Vei/plass |
|  | Turbin |  | Skjæring/fylling |
|  | Sveipareal V117 |  | Inngrepsgrense |
|  | Massetak |  | Arealbruksgrense |
| | |  | Kons.område |
| | |  | Utvidelse kons. område |

Sørmarkfjellet vindkraftverk, Flatanger og Osen

Miljø-, transport- og anleggsplan (MTA)

Detaljplankart 8 av 8

Oppdrag: 418 488

Målestokk A3: 1:5 000

Tegnet: ØWJ

Dato: 31.10.2018

Kartgrunnlag: TopoNorge gråtone



Utarbeidet av:

Multiconsult

Multiconsult AS
Postboks 2070
7708 Steinkjer

