


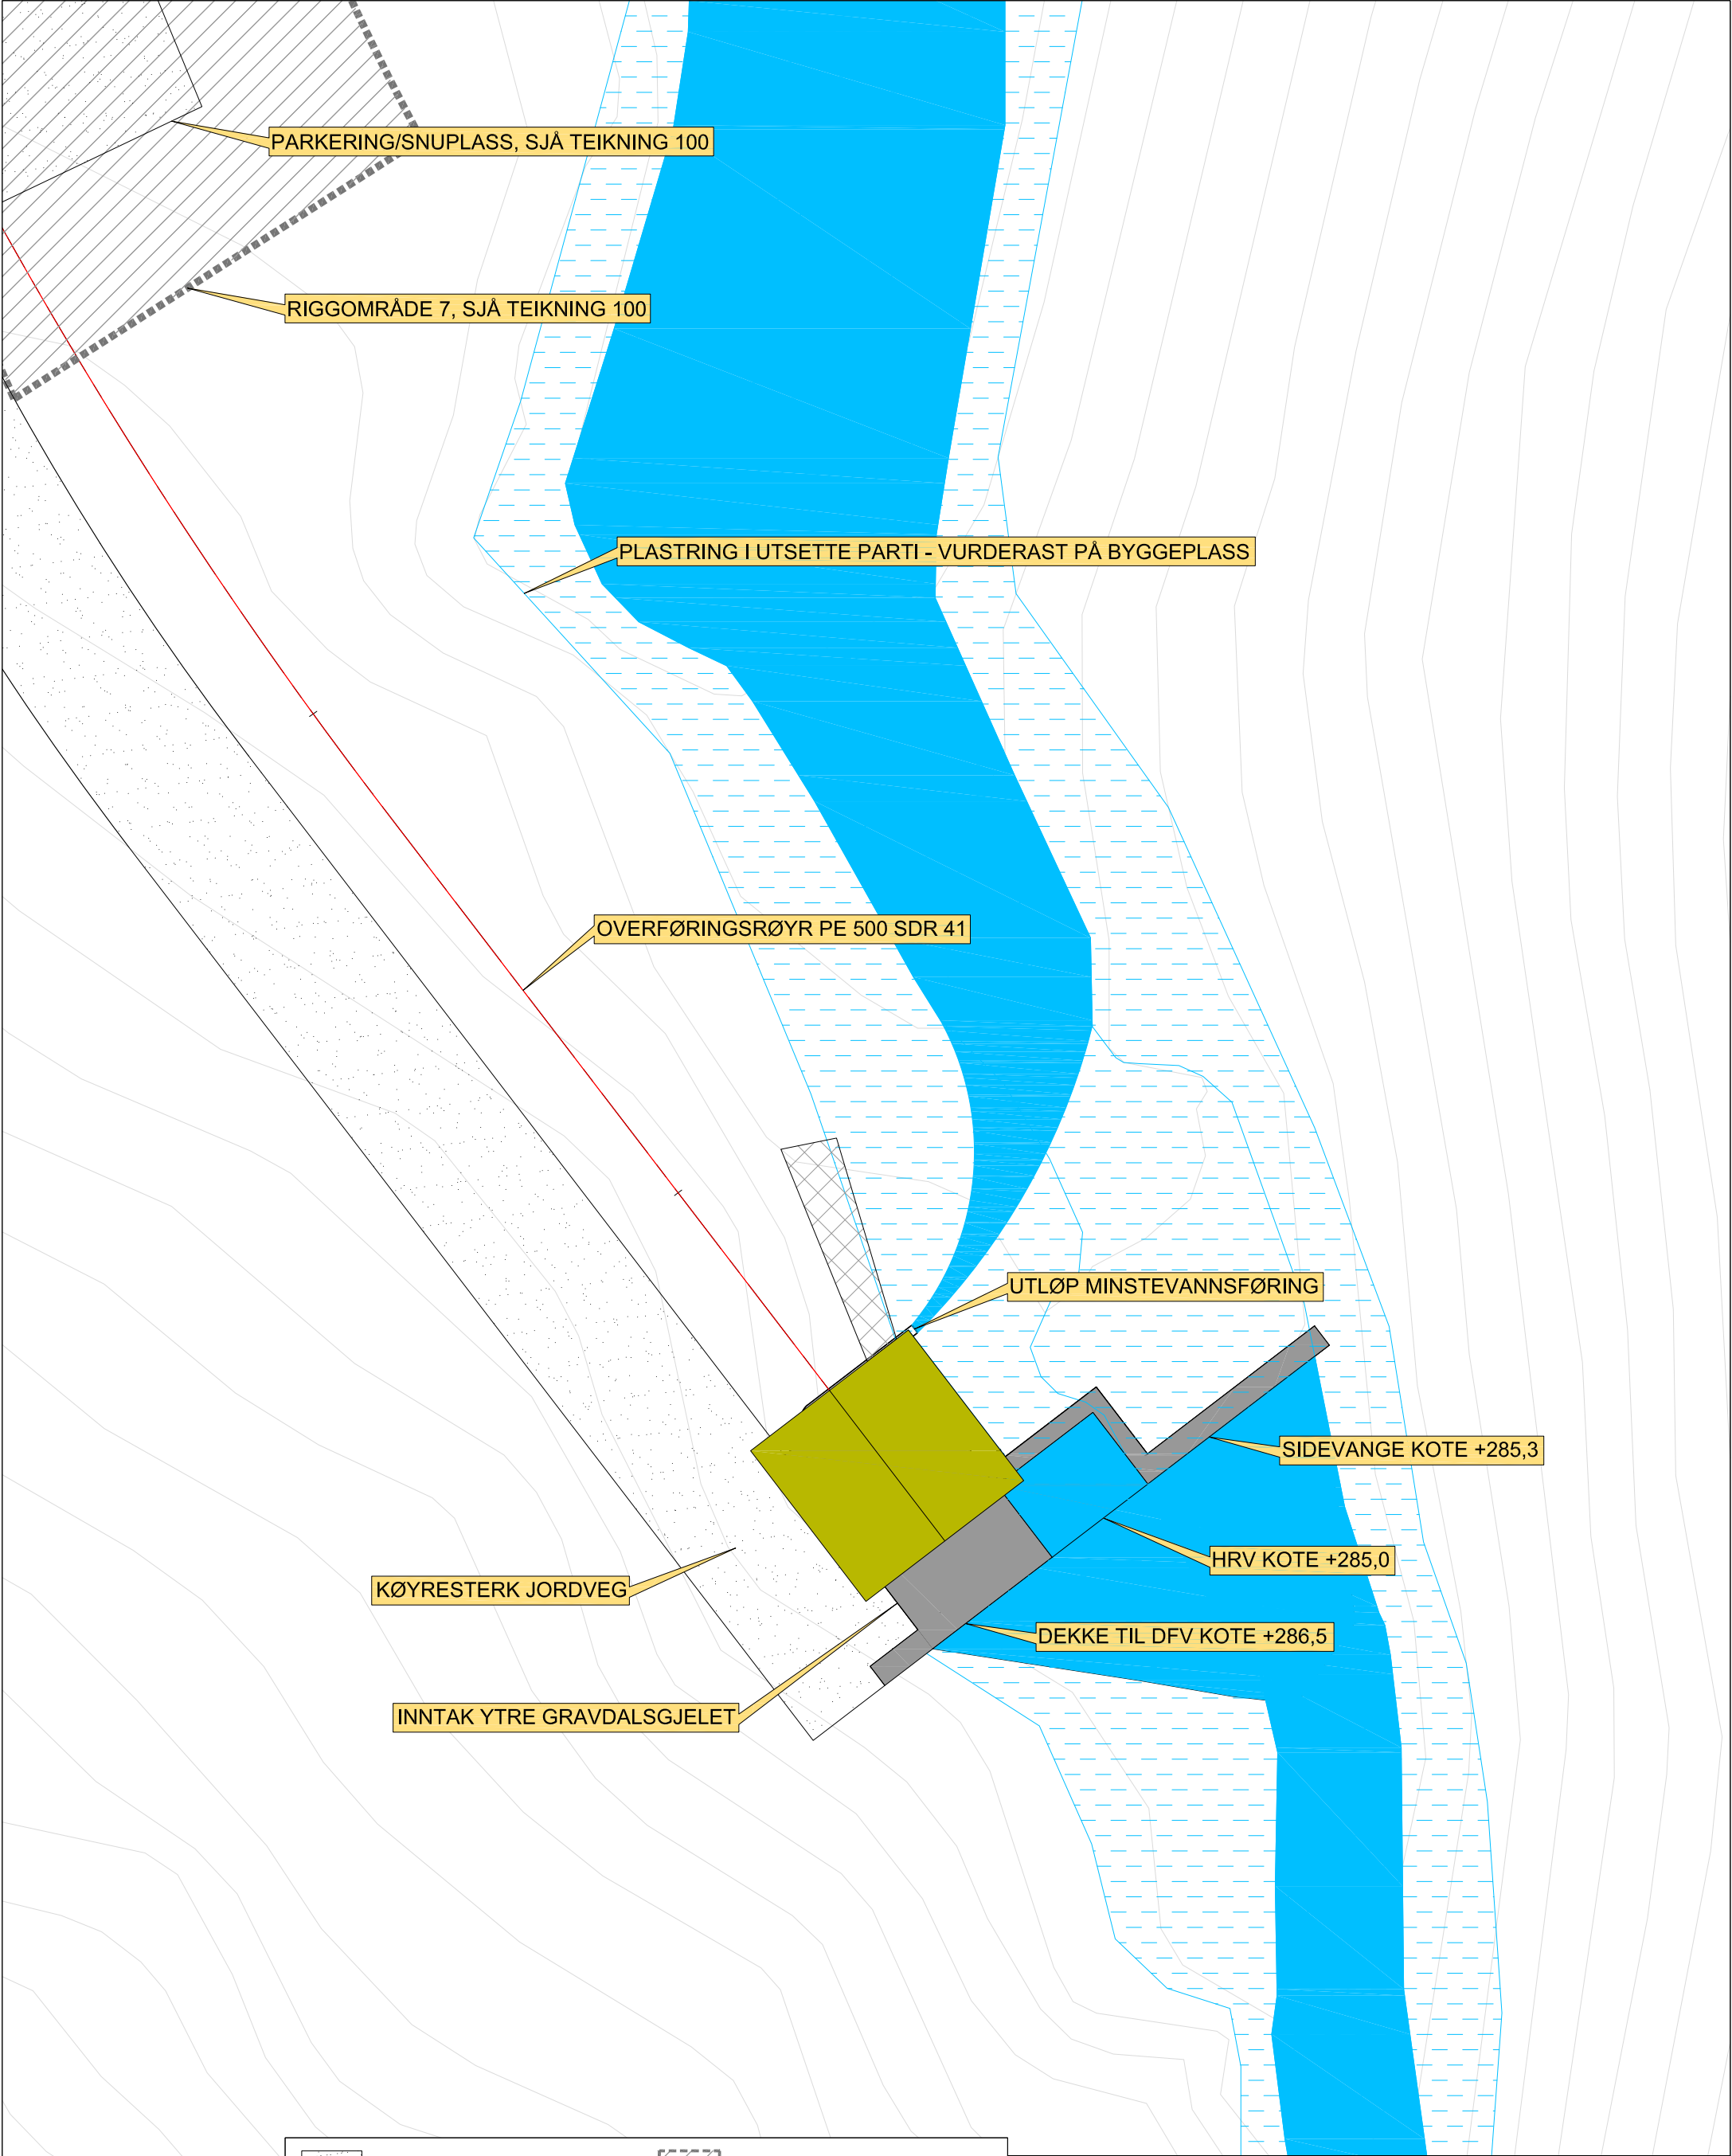

Køyresterk jordveg

Betong

Elv/bekk normalvannstand

Elv/bekk flaumvannstand

Riggområde

Mur/plastring

Senterlinje rørgate

Rev.	Revisjon gjeld	Utført	Kontr.	Dato
Gravdal Kraft AS Gravdal kraftverk		Som bygget teikning	Dato	19.10.2022
		Arbeidsteikning	Teikn	SD
		Anbudsteikning	Kontr.	AF
		Meldeteikning	Målestokk	1:100
		Førebels teikning	Format	A3
Situasjonsplan dam og inntak Ytre Gravdalsgjelet		Prosjekt nr. 22128	Teikning nr.	101-2
				Revisjon

