
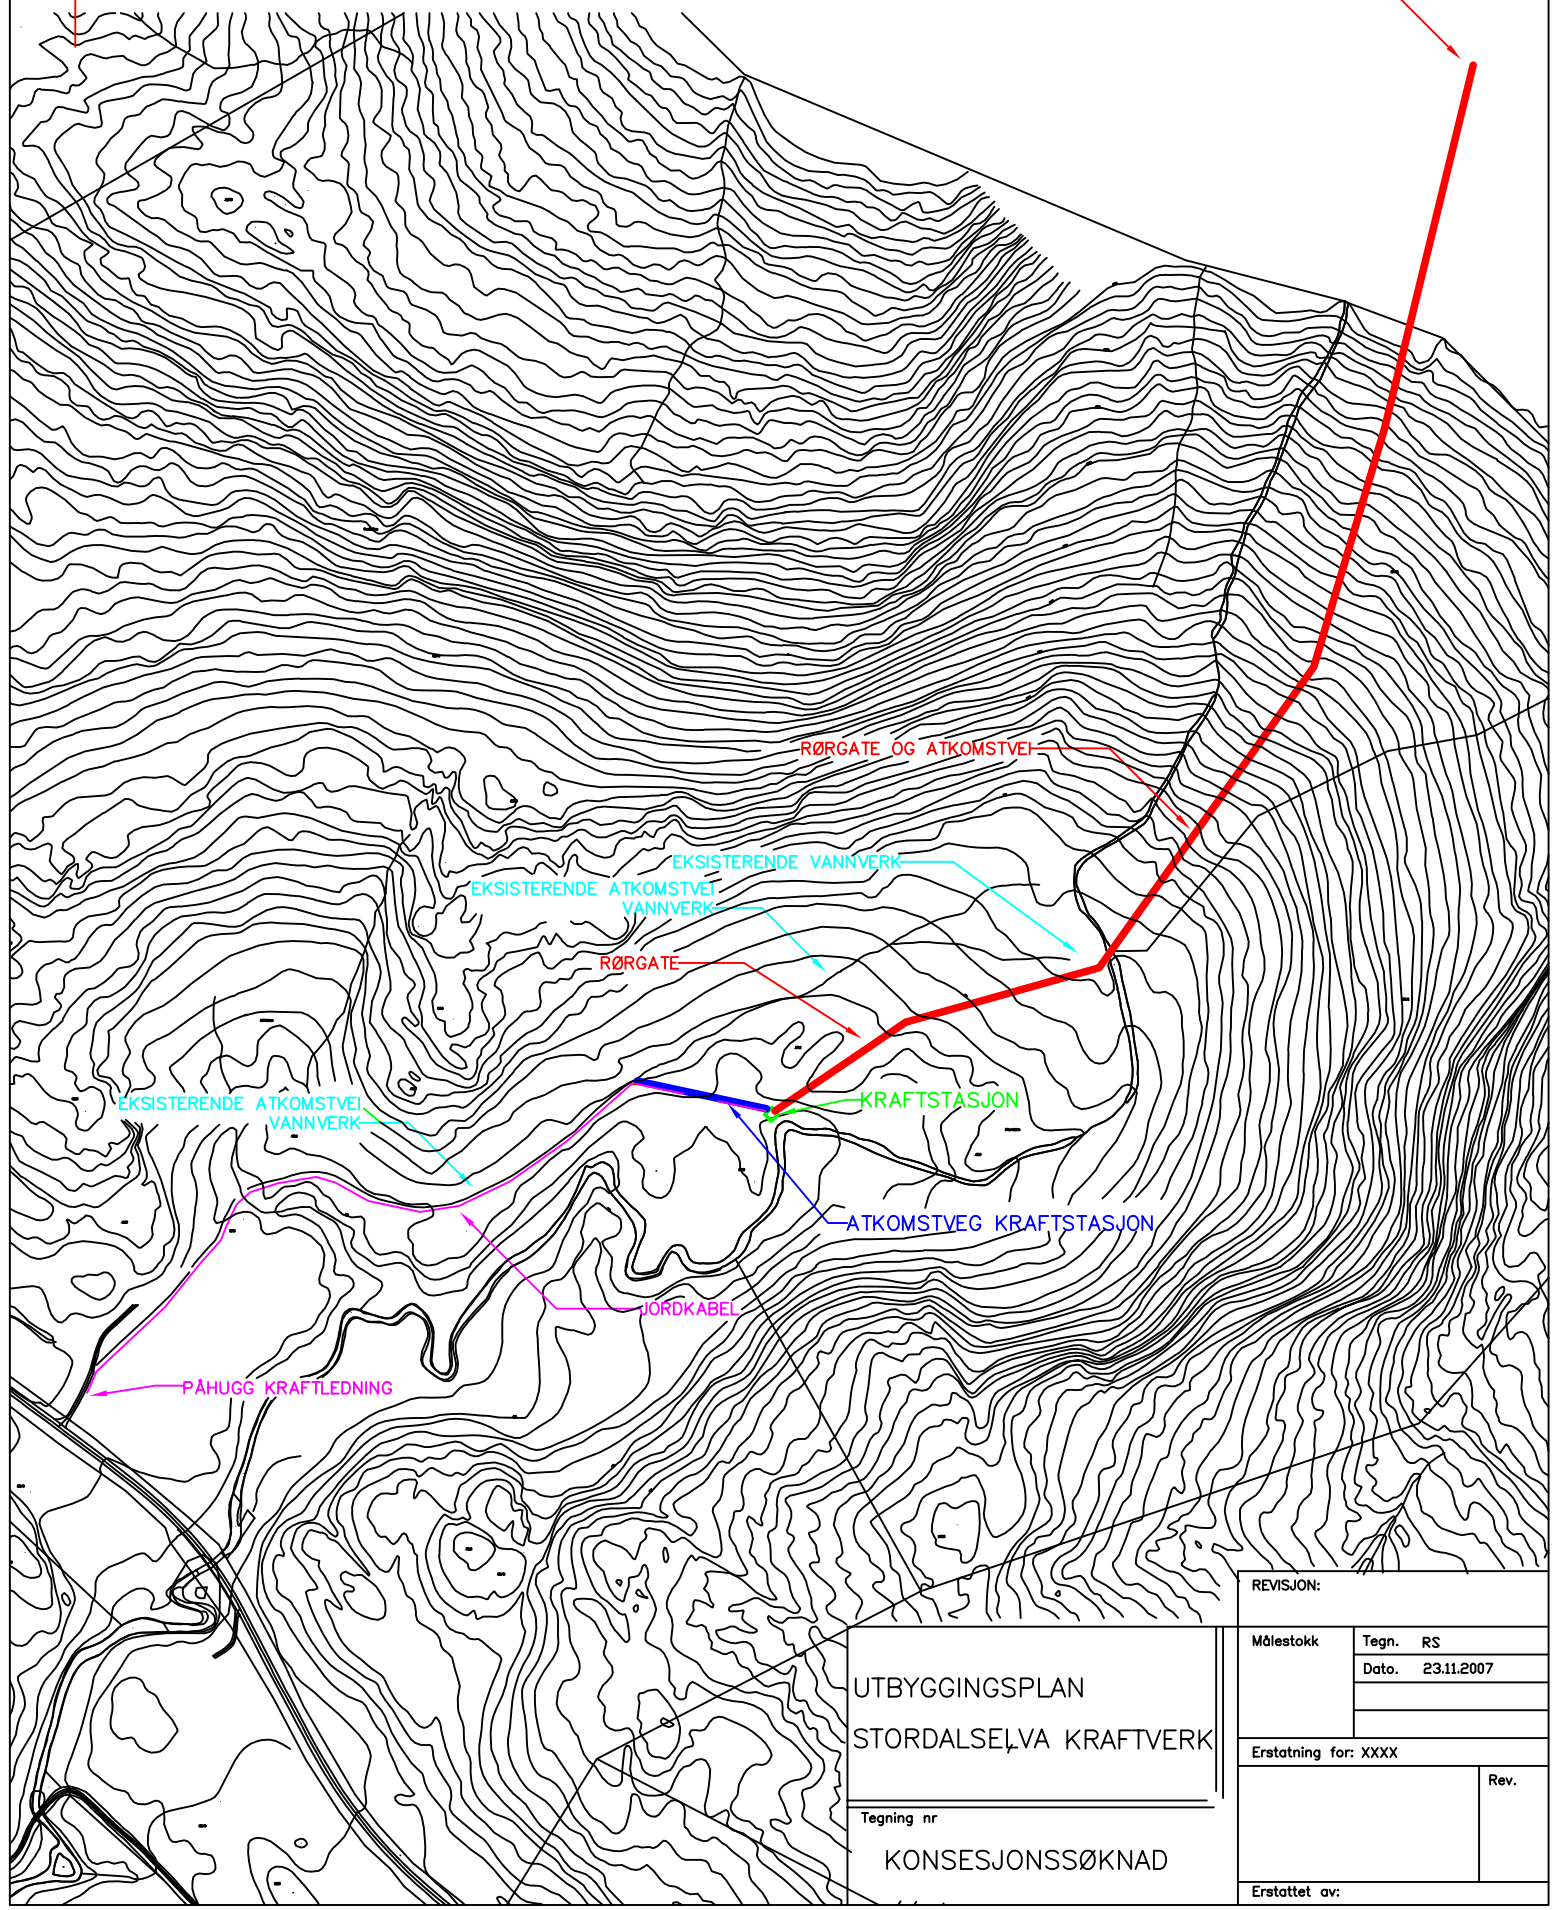


BILAG 2: UTBYGGINGSPLAN

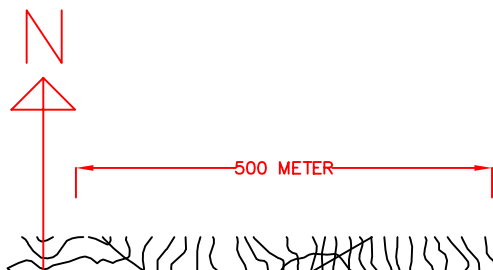

UTBYGGINGSPLAN
STORDALSELVA KRAFTVERK

Tegning nr
KONSESJONSSØKNAD

REVISJON:	
Målestokk	Tegn. RS
	Dato. 23.11.2007
Erstatning for: XXXX	
	Rev.
Erstattet av:	