
Søknad om temperaturoppgradering Flesaker – Hof- Tveiten

Vedlegg 5 EM kartlegging oversiktskart



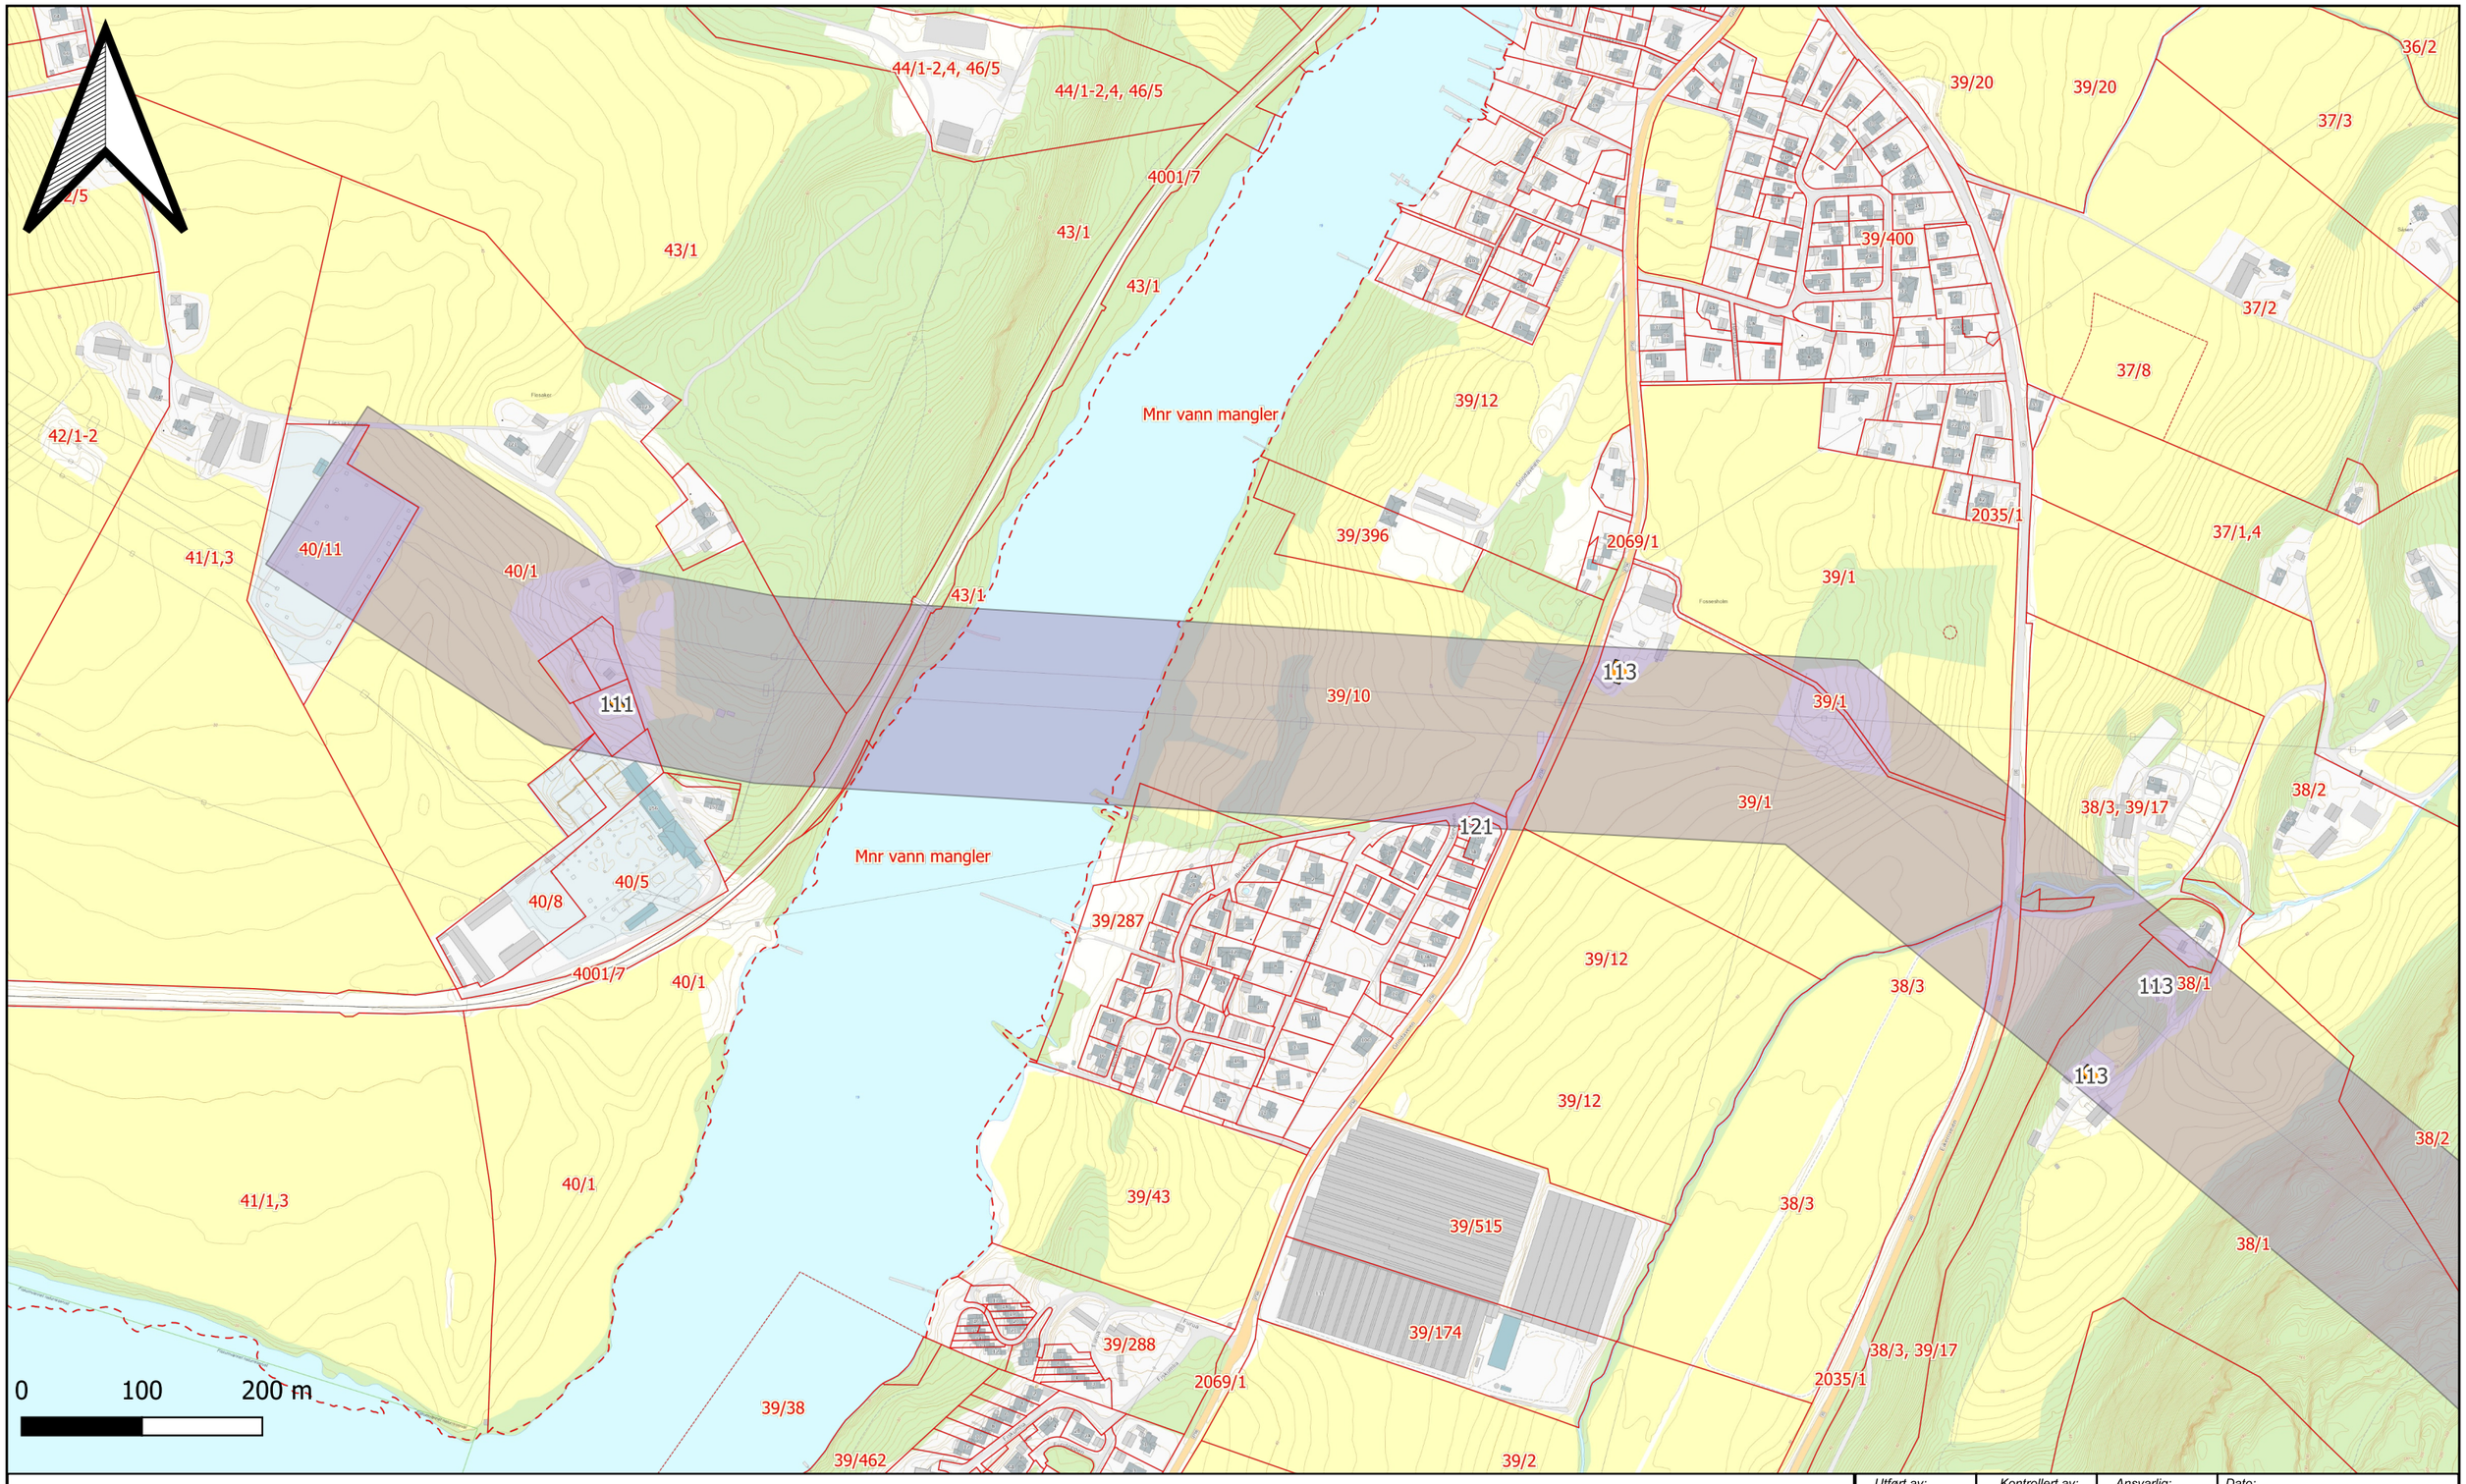

Tegnforklaring

EiendomsID (Gnr/Bnr/Fnr)

Az Matrikkelnummer(Tekst)

Eiendomsgrense

- Eiendomsgrense
- Uavklart grense
- Hjelpelinje fiktiv
- Hjelpelinje punktfeste
- Hjelpelinje vannkant og vegkant

- Bygg over utredningsnivå Flesaker-Hof-Tveiten
- Over utredningsnivå 78 meter fra senterlinje Flesaker-Hof

Bygningstypekode for bygg med varig opphold er markert med svart tekst.

Utført av:	Kontrollert av:	Ansvarlig:	Dato:
nobrin	nosiem	nothka	2024-11-26

Oversiktskart
Berørte bygg etter EMF kartlegging
Flesaker-Hof-Tveiten


Målestokk: 1:5 000

Prosjektnr: 10240778

SWECO
Sweco Norge AS
Drammensveien 260, 0212 Oslo
TLF: 67 12 80 00

Løpenr:

Rev: 01

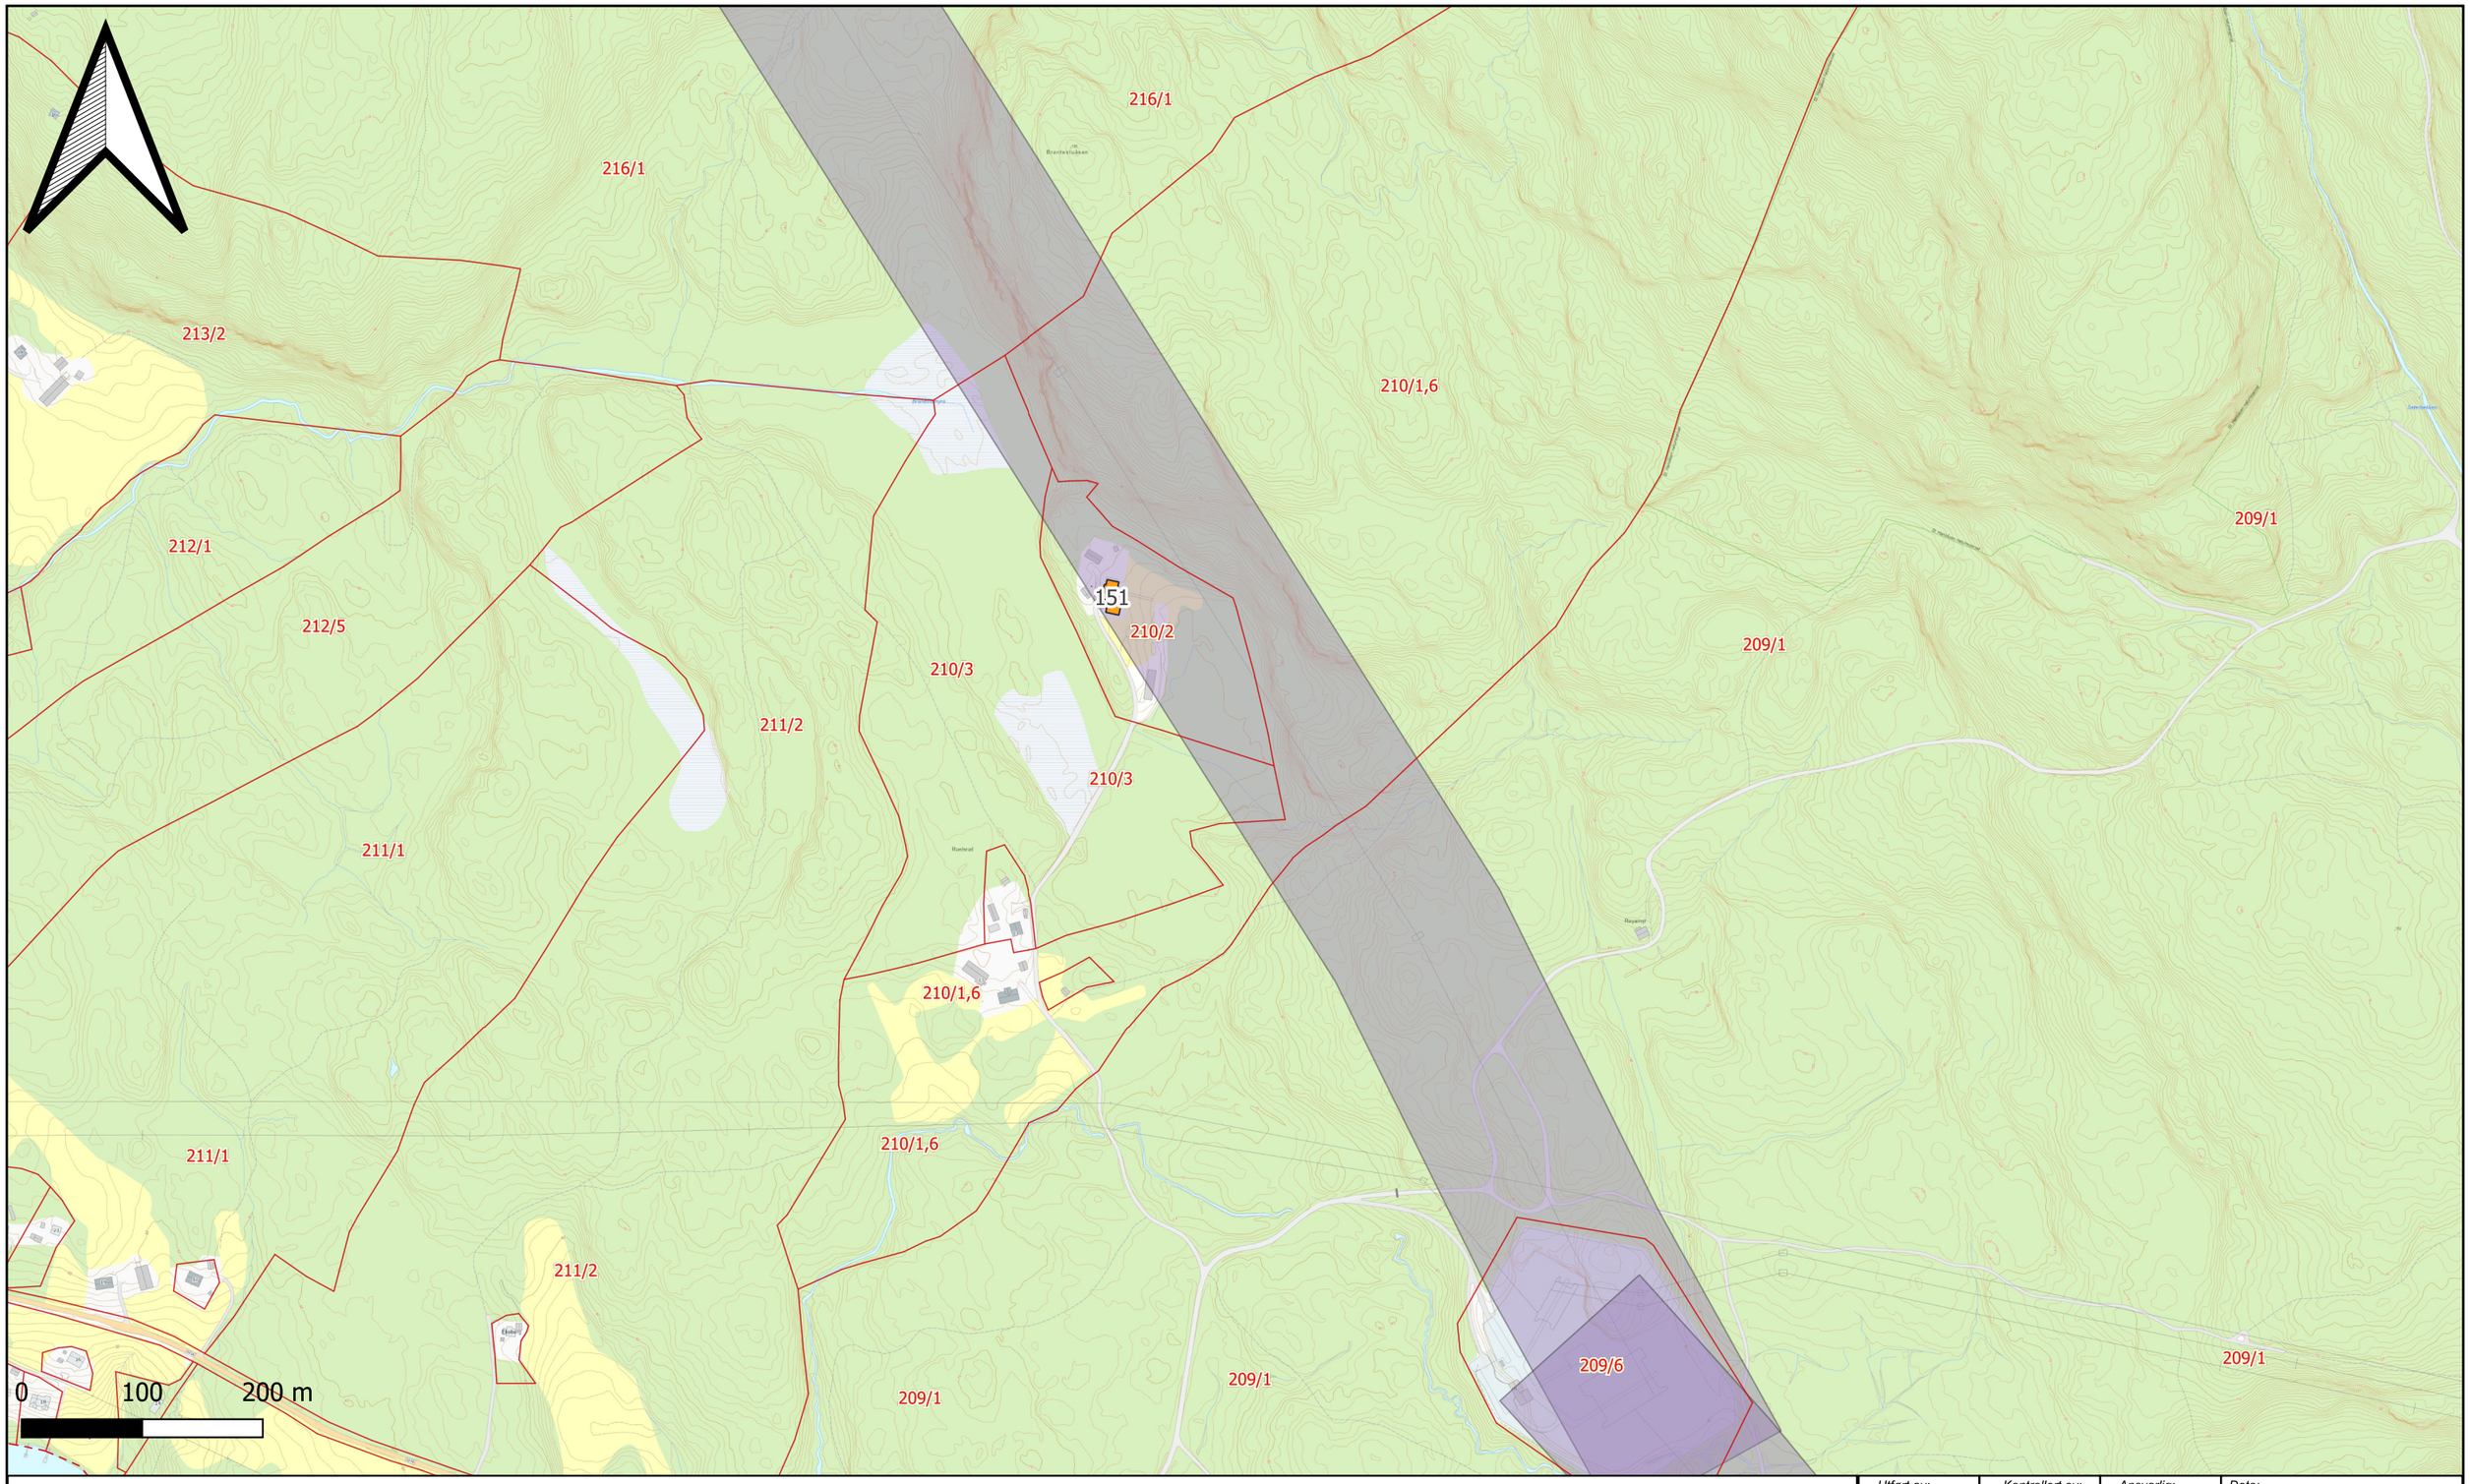

Tegnforklaring

EiendomsID (Gnr/Bnr/Fnr)

Az Matrikkelnummer(Tekst)

Eiendomsgrense

- Eiendomsgrense
- Uavklart grense
- Hjelpelinje fiktiv
- Hjelpelinje punktfeste
- Hjelpelinje vannkant og vegkant

- Bygg over utredningsnivå Flesaker-Hof-Tveiten
- Over utredningsnivå 78 meter fra senterlinje Flesaker-Hof

Bygningstypekode for bygg med varig opphold er markert med svart tekst.

Utført av:	Kontrollert av:	Ansvarlig:	Dato:
nobrin	nosiem	nothka	2024-11-26

Oversiktskart
Berørte bygg etter EMF kartlegging
Flesaker-Hof-Tveiten


Målestokk: 1:5 000

Prosjektnr: 10240778

SWECO
Sweco Norge AS
Drammensveien 260, 0212 Oslo
TLF: 67 12 80 00

Løpenr:

Rev: 01

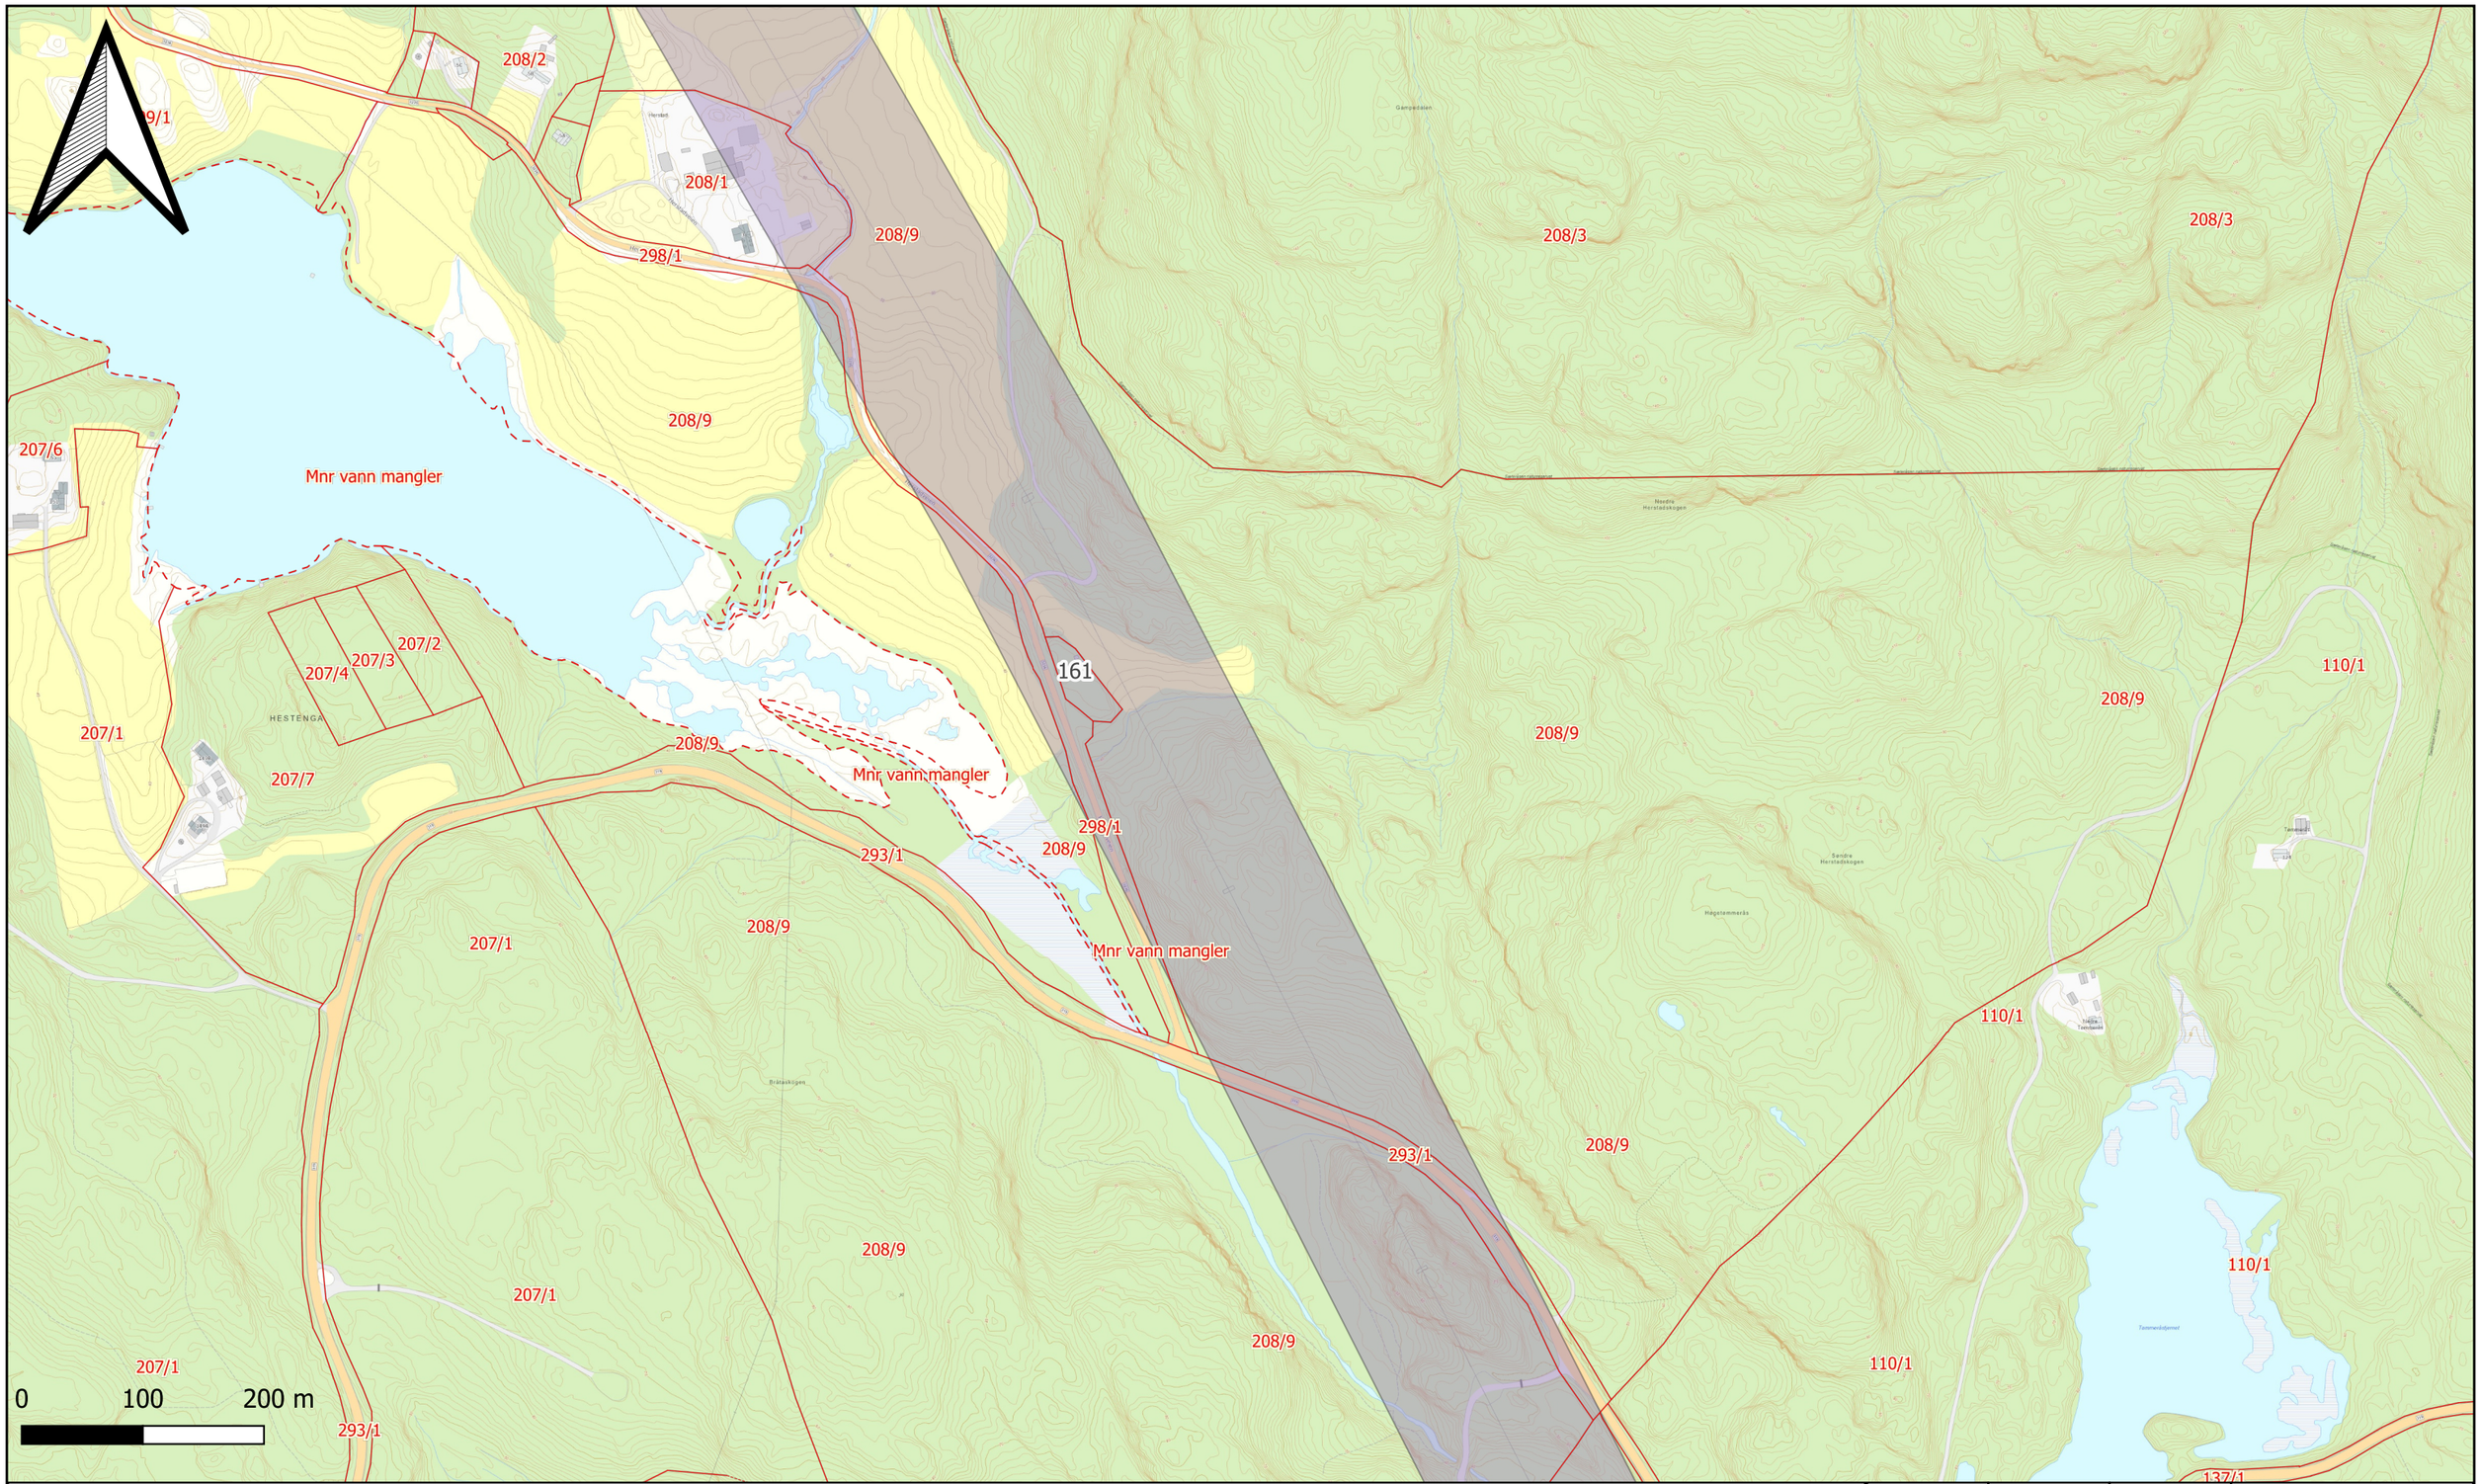

Tegnforklaring

EiendomsID (Gnr/Bnr/Fnr)

Az Matrikkelnummer(Tekst)

Eiendomsgrense

- Eiendomsgrense
- Uavklart grense
- Hjelpelinje fiktiv
- Hjelpelinje punktfeste
- Hjelpelinje vannkant og vegkant

- Bygg over utredningsnivå Flesaker-Hof-Tveiten
- Over utredningsnivå 78 meter fra senterlinje Flesaker-Hof

Bygningstypekode for bygg med varig opphold er markert med svart tekst.

Utført av:	Kontrollert av:	Ansvarlig:	Dato:
nobrin	nosiem	nothka	2024-11-26

Oversiktskart
Berørte bygg etter EMF kartlegging Flesaker-Hof-Tveiten


Målestokk: 1:5 000

Prosjektnr: 10240778

SWECO
Sweco Norge AS
Drammensveien 260, 0212 Oslo
TLF: 67 12 80 00

Løpenr:

Rev: 01

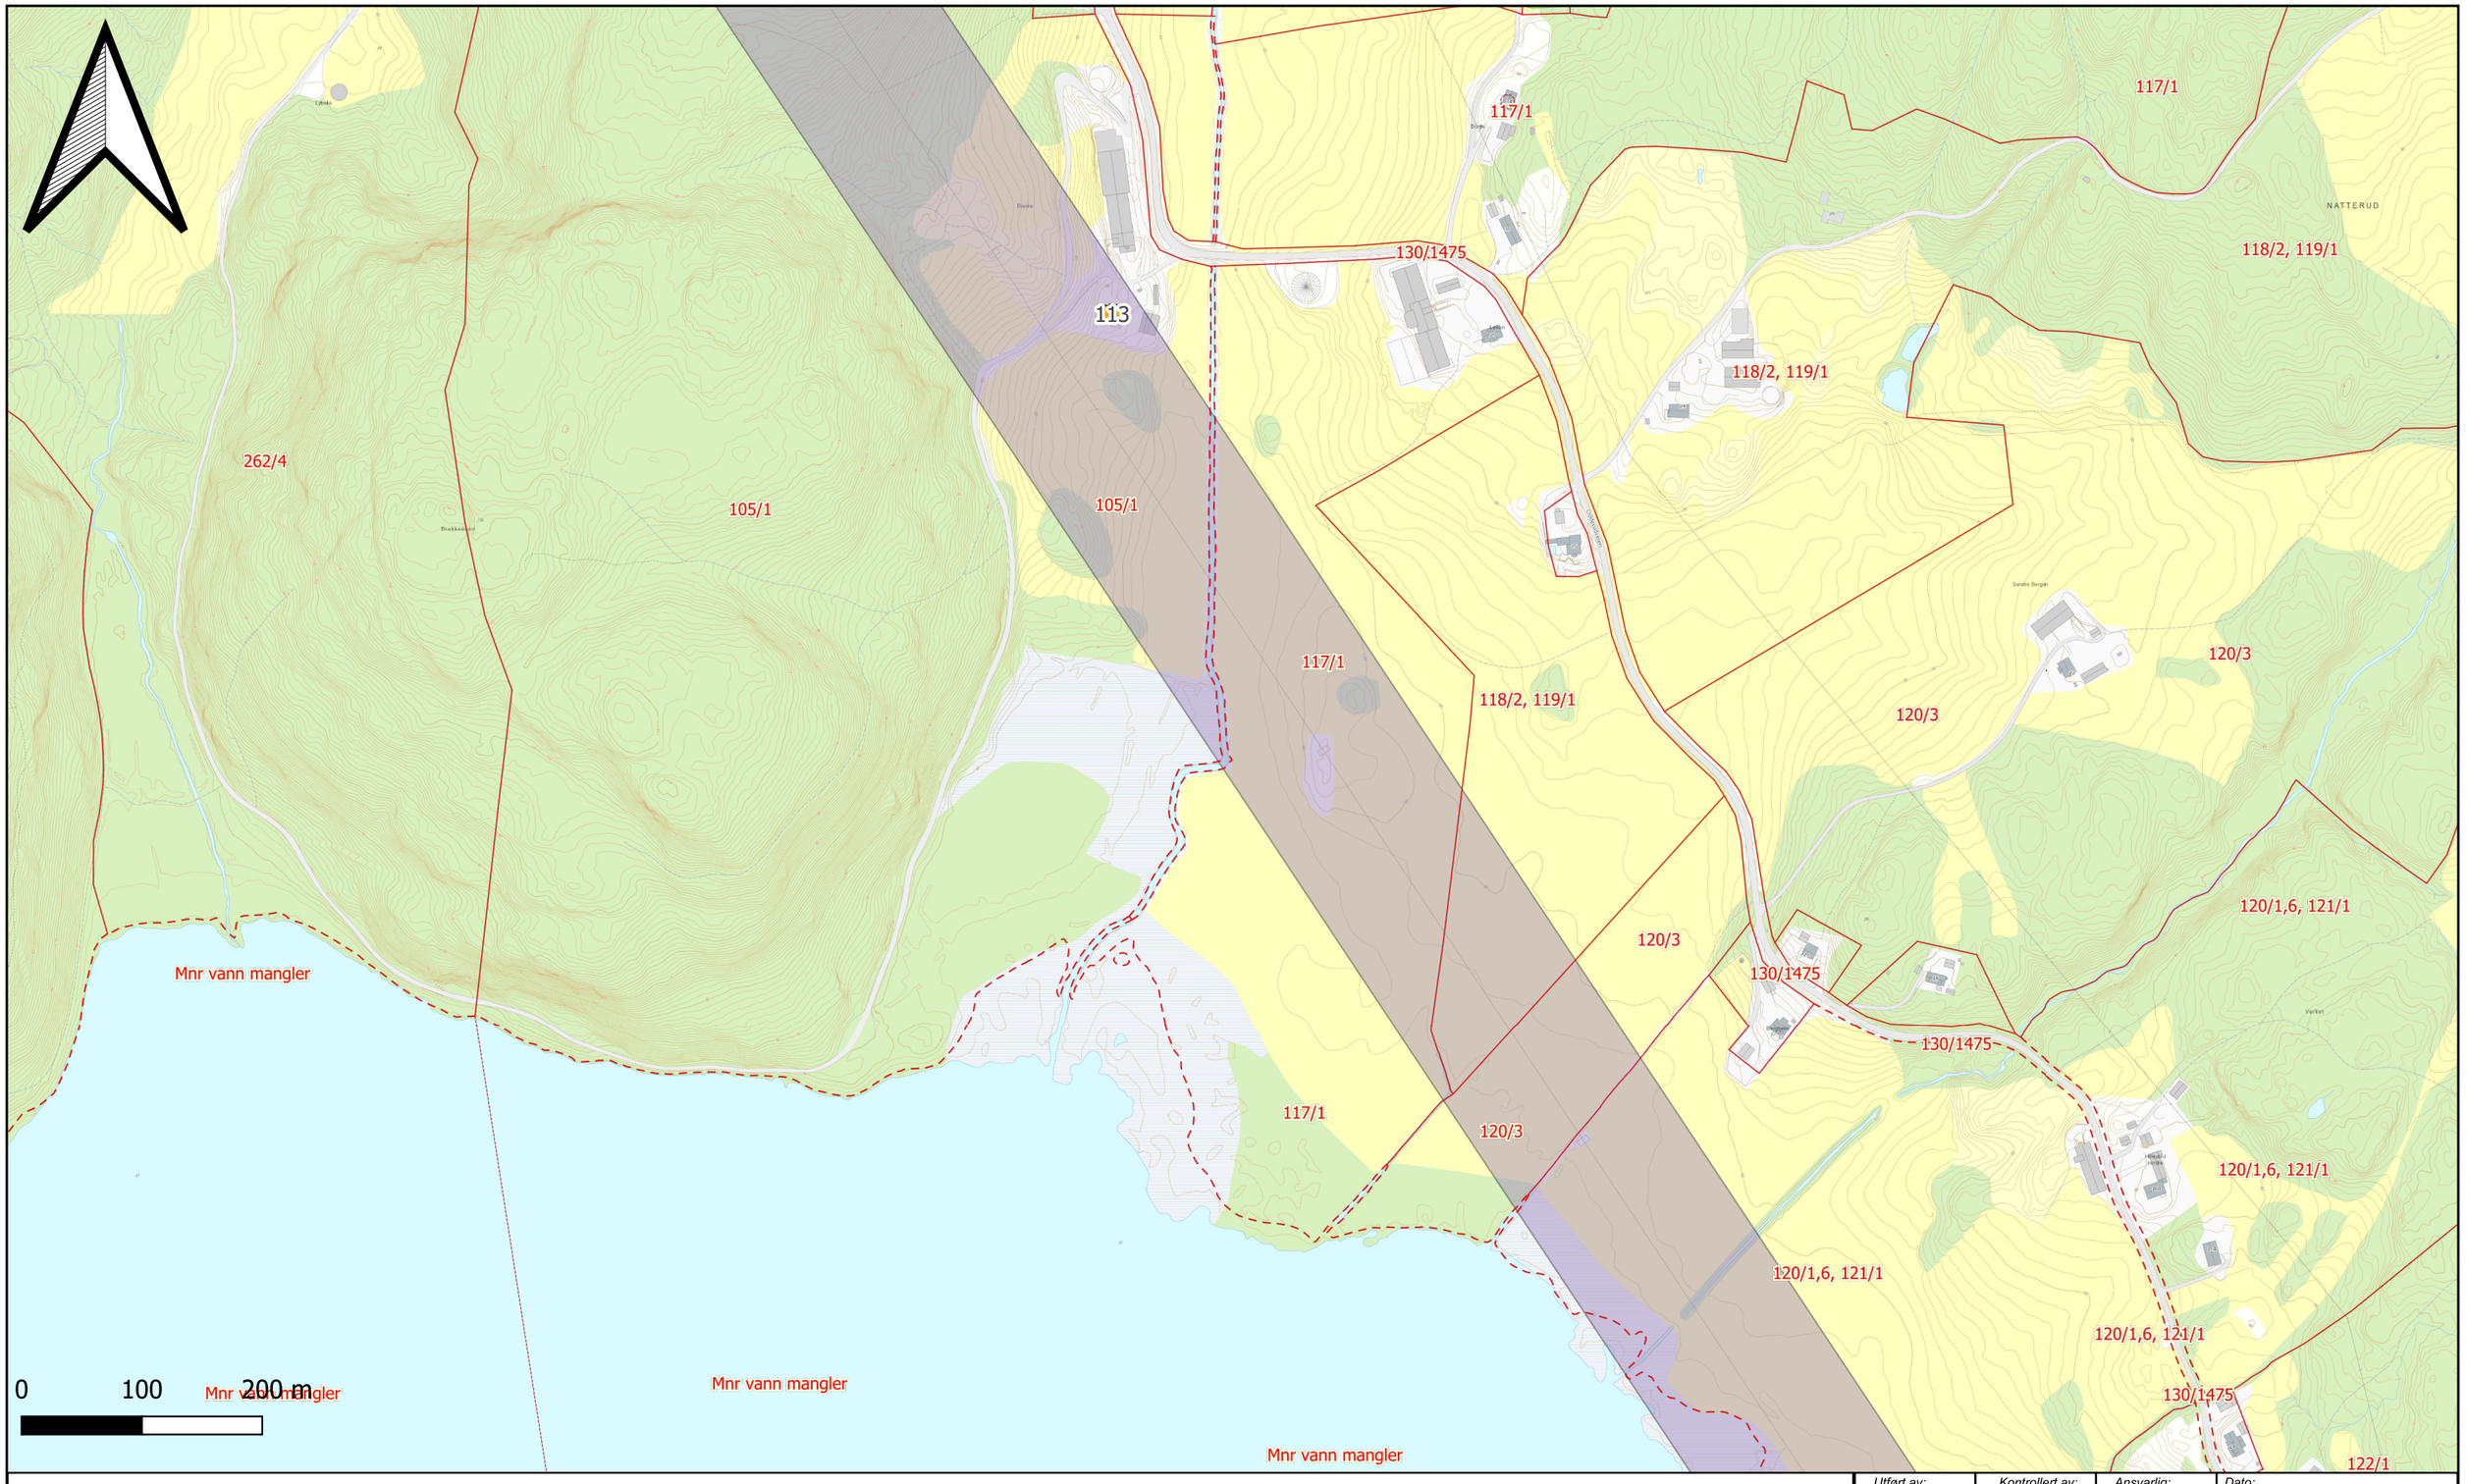

Tegnforklaring

EiendomsID (Gnr/Bnr/Fnr)

Az Matrikkelnummer(Tekst)

Eiendomsgrense

- Eiendomsgrense
- Uavklart grense
- Hjelpelinje fiktiv
- Hjelpelinje punktfeste
- Hjelpelinje vannkant og vegkant

- Bygg over utredningsnivå Flesaker-Hof-Tveiten
- Over utredningsnivå 78 meter fra senterlinje Flesaker-Hof

Bygningstypekode for bygg med varig opphold er markert med svart tekst.

Utført av:	Kontrollert av:	Ansvarlig:	Dato:
nobrin	nosiem	nothka	2024-11-26

Oversiktskart
Berørte bygg etter EMF kartlegging
Flesaker-Hof-Tveiten

Målestokk: 1:5 000

Prosjektnr: 10240778

SWECO
Sweco Norge AS
Drammensveien 260, 0212 Oslo
TLF: 67 12 80 00

Løpenr:

Rev: 01



Tegnforklaring

EiendomsID (Gnr/Bnr/Fnr)

Az Matrikkelnummer(Tekst)

Eiendomsgrense

- Eiendomsgrense
- Uavklart grense
- Hjelpelinje fiktiv
- Hjelpelinje punktfeste
- Hjelpelinje vannkant og vegkant

- Bygg over utredningsnivå Flesaker-Hof-Tveiten
- Over utredningsnivå 78 meter fra senterlinje Flesaker-Hof

Bygningstypekode for bygg med varig opphold er markert med svart tekst.

Utført av:	Kontrollert av:	Ansvarlig:	Dato:
nobrin	nosiem	nothka	2024-11-26

Oversiktskart
Berørte bygg etter EMF kartlegging
Flesaker-Hof-Tveiten


Målestokk: 1:5 000

Prosjektnr: 10240778

SWECO
Sweco Norge AS
Drammensveien 260, 0212 Oslo
TLF: 67 12 80 00

Løpenr:

Rev: 01

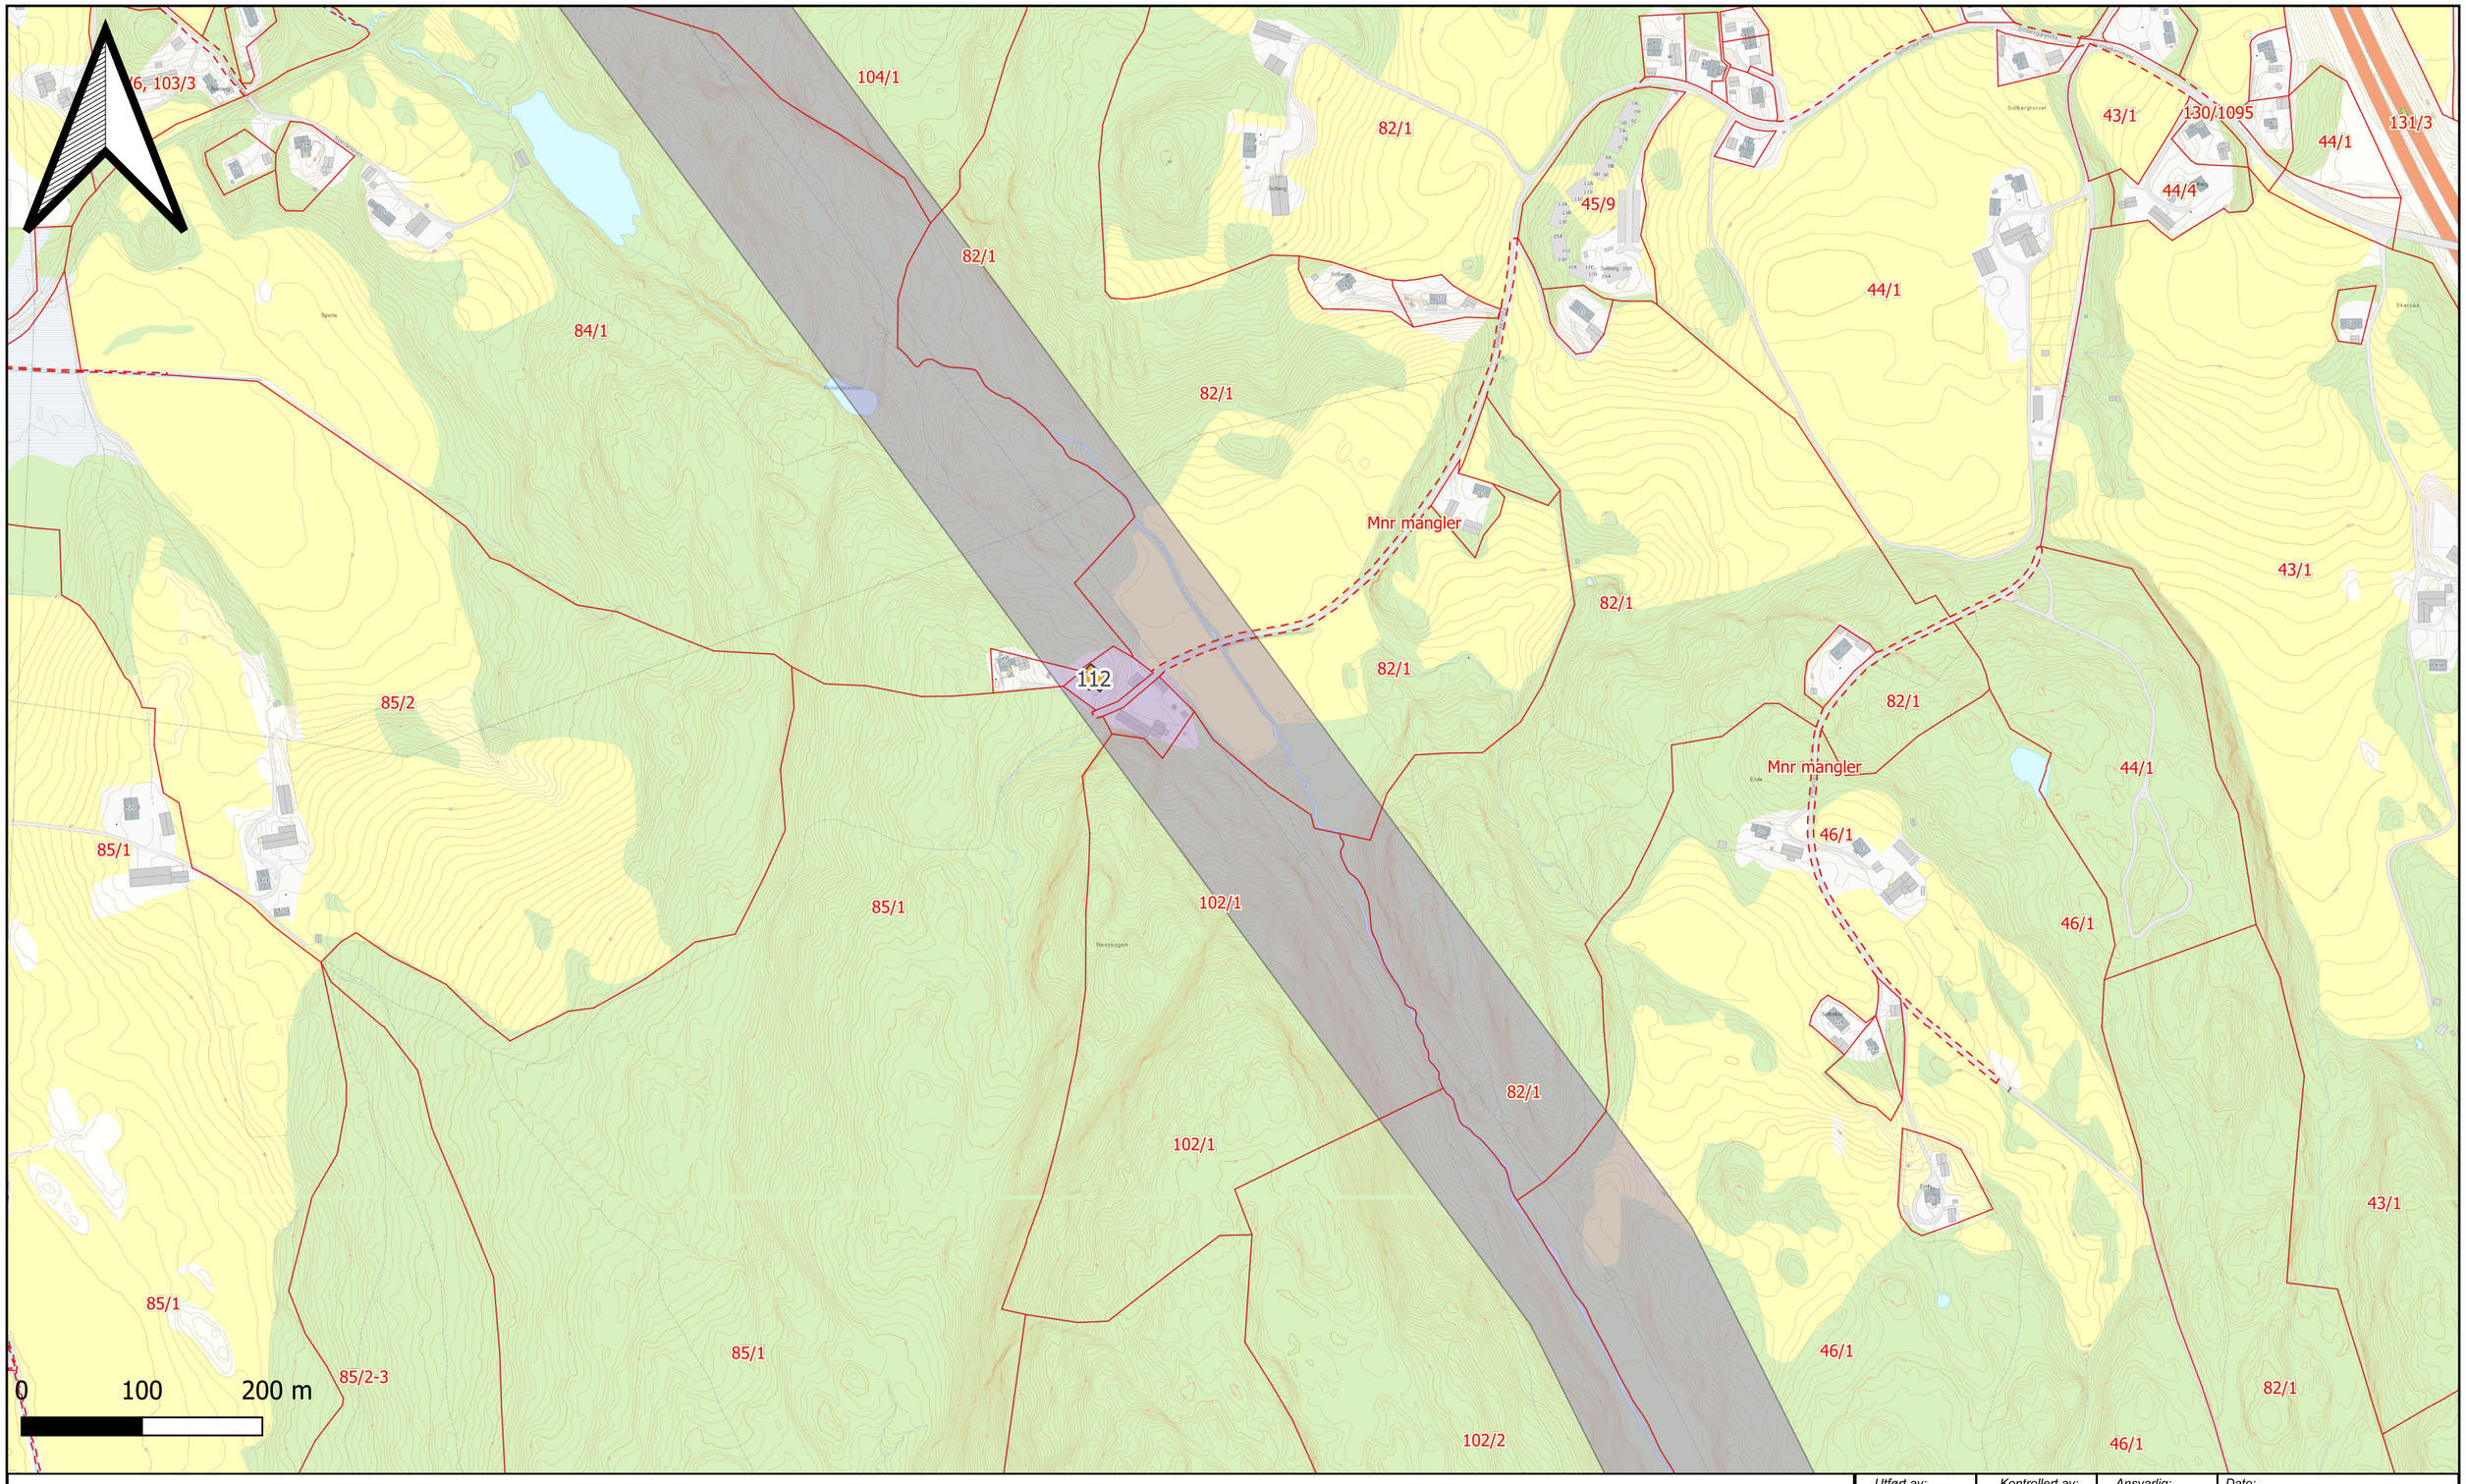

Tegnforklaring

EiendomsID (Gnr/Bnr/Fnr)

Az Matrikkelnummer(Tekst)

Eiendomsgrense

- Eiendomsgrense
- Uavklart grense
- Hjelpelinje fiktiv
- Hjelpelinje punktfeste
- Hjelpelinje vannkant og vegkant

- Bygg over utredningsnivå Flesaker-Hof-Tveiten
- Over utredningsnivå 78 meter fra senterlinje Flesaker-Hof

Bygningstypekode for bygg med varig opphold er markert med svart tekst.

Utført av:	Kontrollert av:	Ansvarlig:	Dato:
nobrin	nosiem	nothka	2024-11-26

Oversiktskart
Berørte bygg etter EMF kartlegging
Flesaker-Hof-Tveiten


Målestokk: 1:5 000

Prosjektnr: 10240778

SWECO
Sweco Norge AS
Drammensveien 260, 0212 Oslo
TLF: 67 12 80 00

Løpenr:

Rev: 01

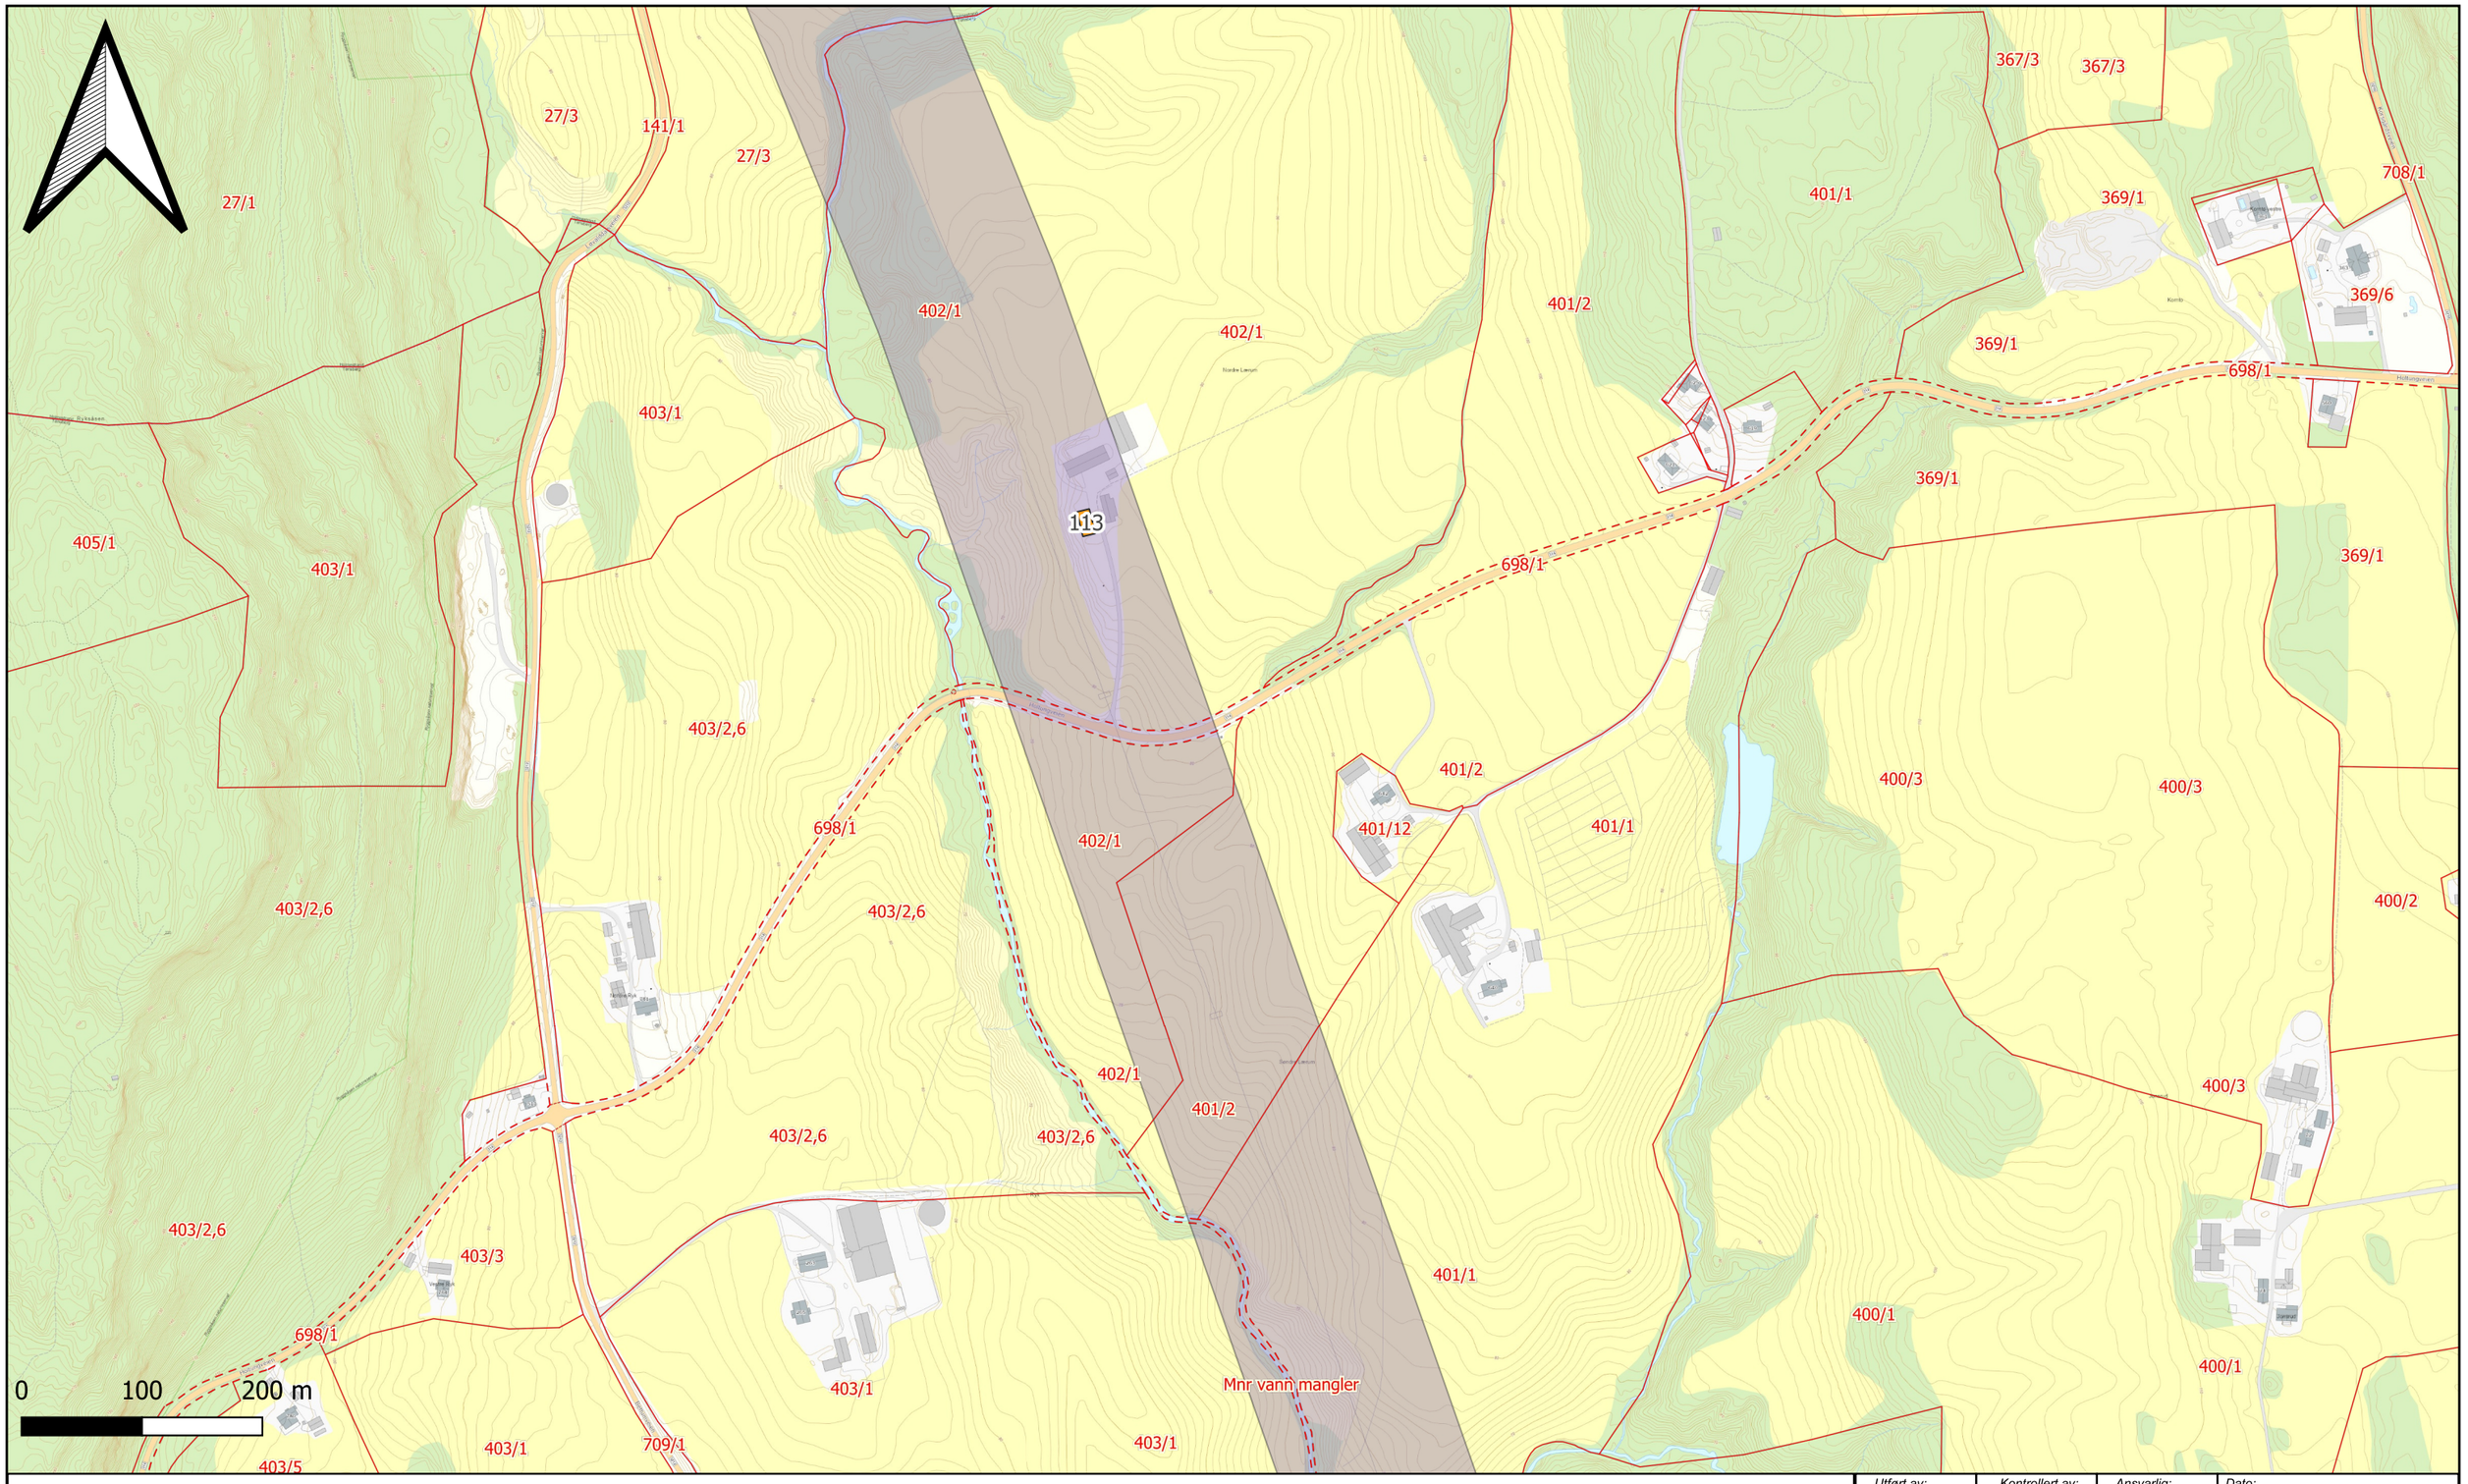

Tegnforklaring

EiendomsID (Gnr/Bnr/Fnr)

Az Matrikkelnummer(Tekst)

Eiendomsgrense

- Eiendomsgrense
- Uavklart grense
- Hjelpelinje fiktiv
- Hjelpelinje punktfeste
- Hjelpelinje vannkant og vegkant

- Bygg over utredningsnivå Flesaker-Hof-Tveiten
- Over utredningsnivå 78 meter fra senterlinje Flesaker-Hof

Bygningstypekode for bygg med varig opphold er markert med svart tekst.

Utført av:	Kontrollert av:	Ansvarlig:	Dato:
nobrin	nosiem	nothka	2024-11-26

Oversiktskart
Berørte bygg etter EMF kartlegging
Flesaker-Hof-Tveiten


Målestokk: 1:5 000

Prosjektnr: 10240778

SWECO
Sweco Norge AS
Drammensveien 260, 0212 Oslo
TLF: 67 12 80 00

Løpenr:

Rev: 01

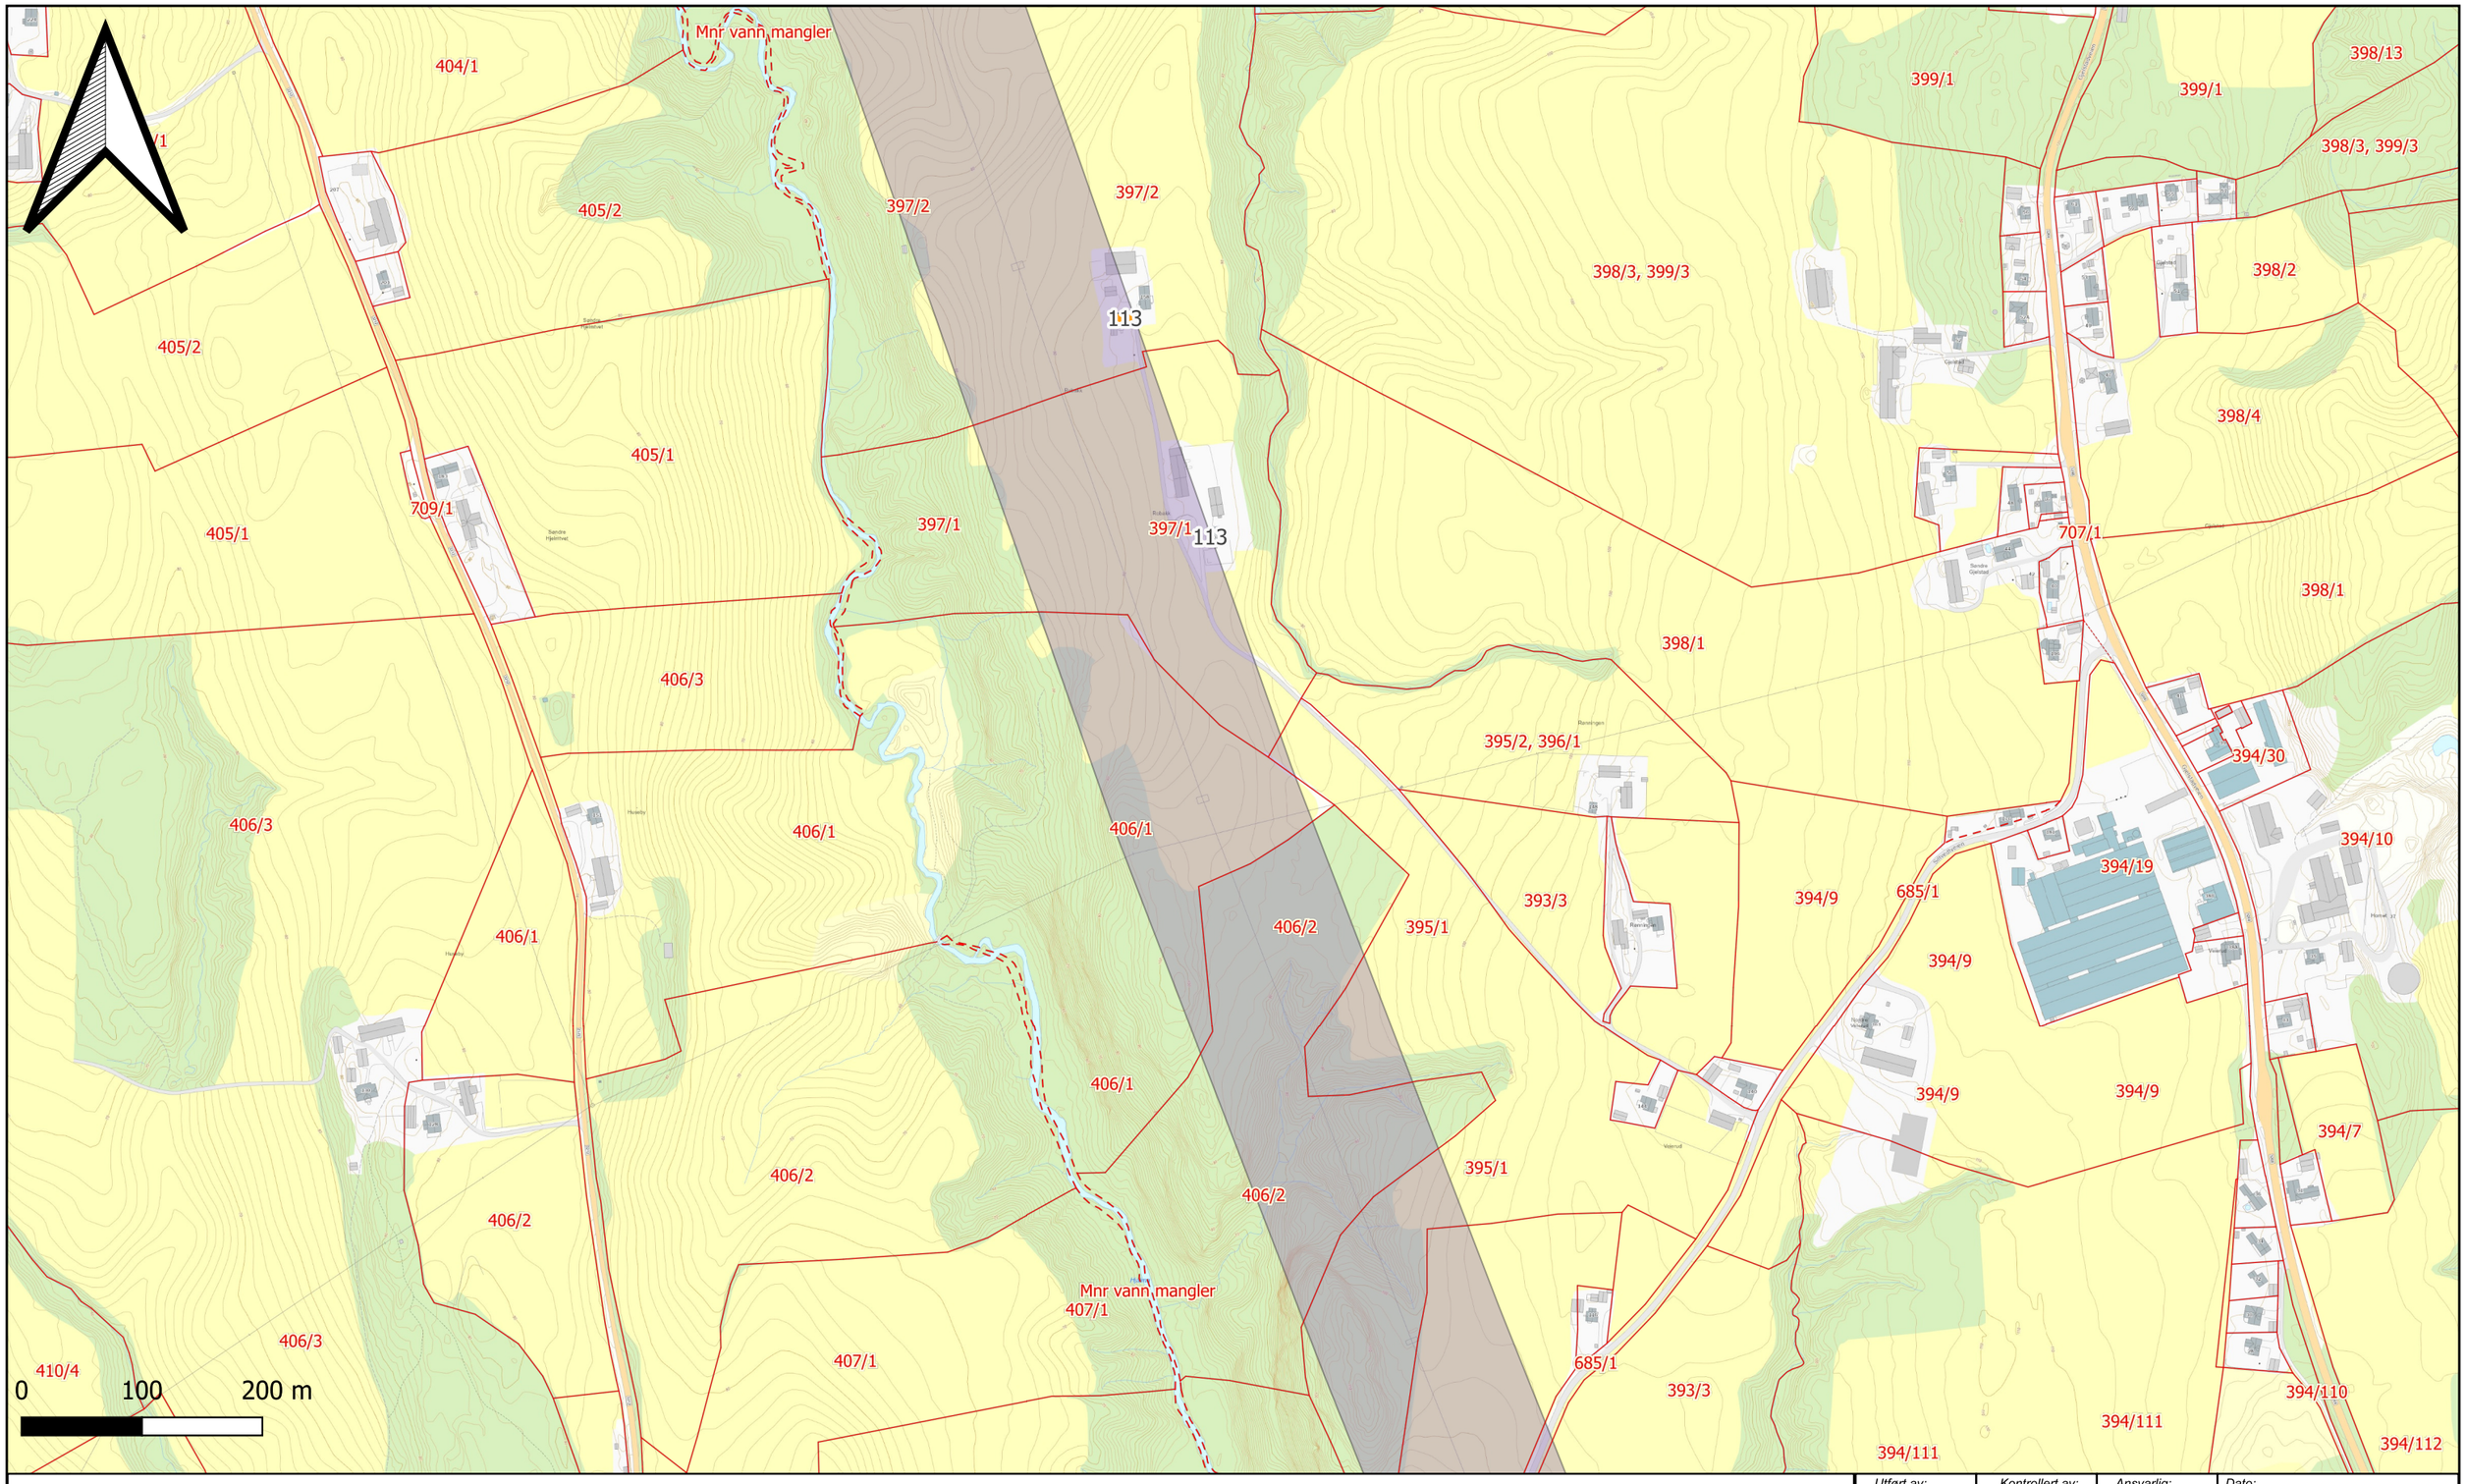

Tegnforklaring

EiendomsID (Gnr/Bnr/Fnr)

Az Matrikkelnummer(Tekst)

Eiendomsgrense

- Eiendomsgrense
- Uavklart grense
- Hjelpelinje fiktiv
- Hjelpelinje punktfeste
- Hjelpelinje vannkant og vegkant

- Bygg over utredningsnivå Flesaker-Hof-Tveiten
- Over utredningsnivå 78 meter fra senterlinje Flesaker-Hof

Bygningstypekode for bygg med varig opphold er markert med svart tekst.

Utført av:	Kontrollert av:	Ansvarlig:	Dato:
nobrin	nosiem	nothka	2024-11-26

Oversiktskart
Berørte bygg etter EMF kartlegging Flesaker-Hof-Tveiten


Målestokk: 1:5 000

Prosjektnr: 10240778

SWECO
Sweco Norge AS
Drammensveien 260, 0212 Oslo
TLF: 67 12 80 00

Løpenr:

Rev: 01

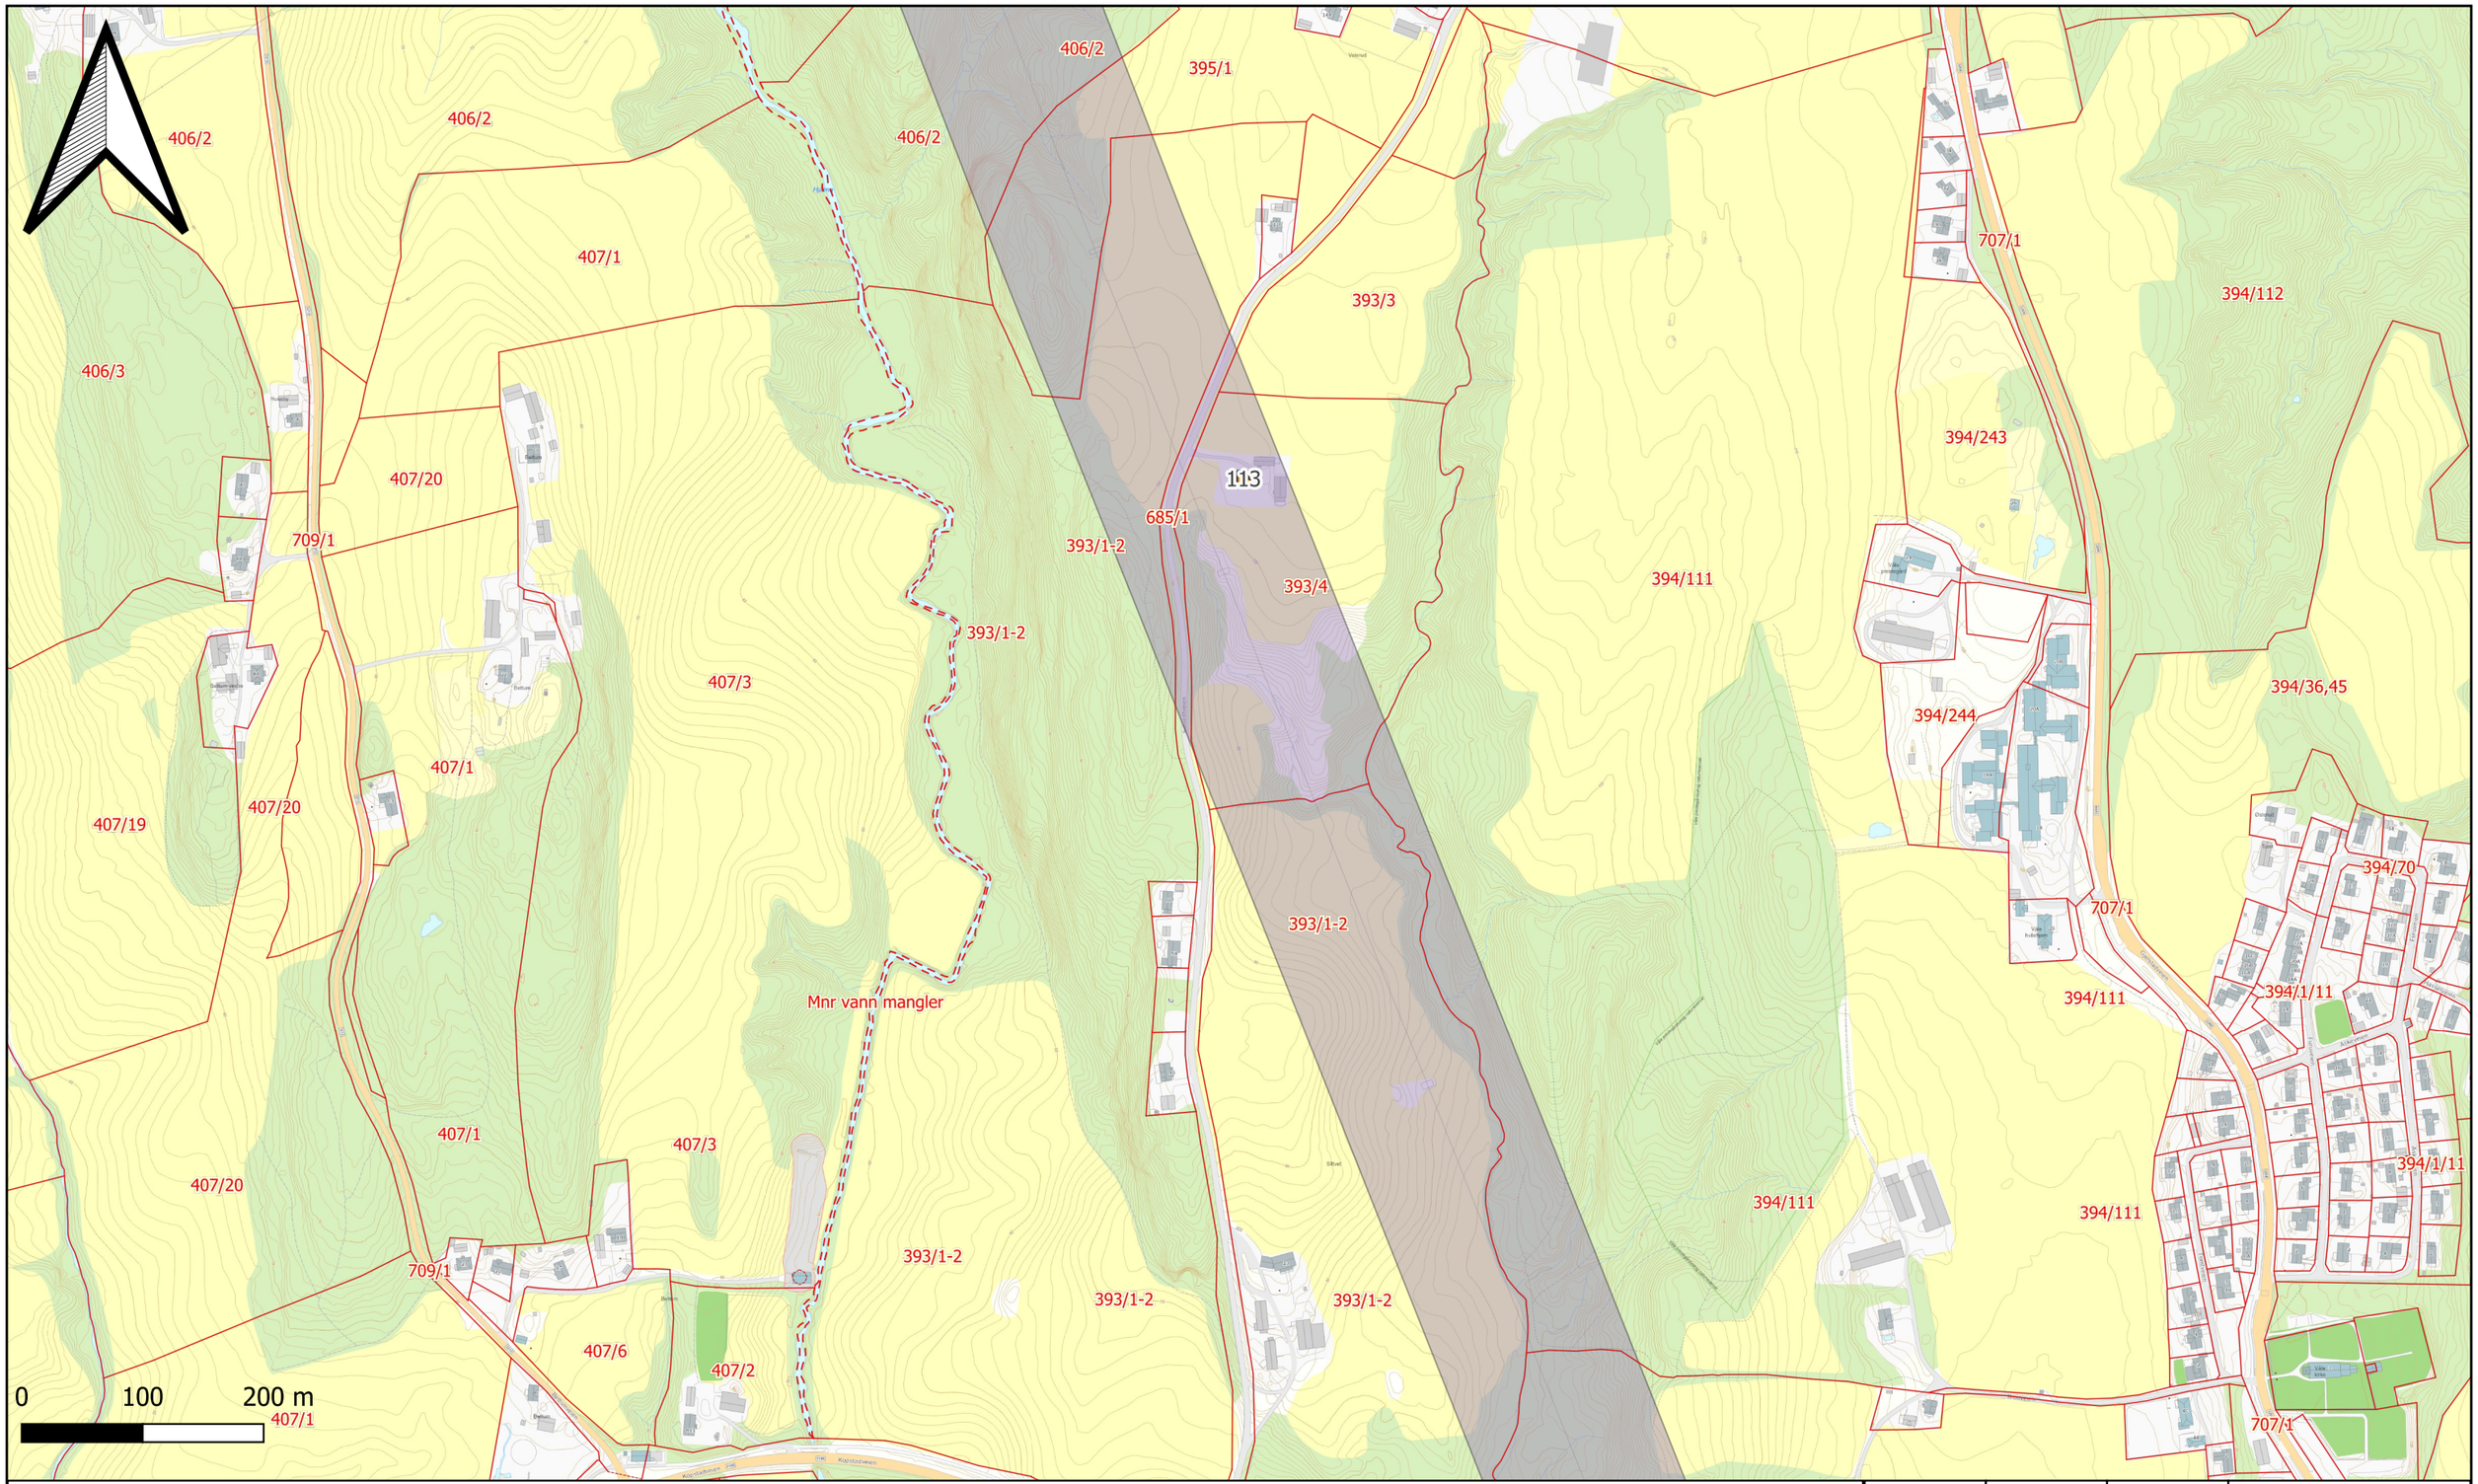

Tegnforklaring

EiendomsID (Gnr/Bnr/Fnr)

Az Matrikkelnummer(Tekst)

Eiendomsgrense

- Eiendomsgrense
- Uavklart grense
- Hjelpelinje fiktiv
- Hjelpelinje punktfeste
- Hjelpelinje vannkant og vegkant

- Bygg over utredningsnivå Flesaker-Hof-Tveiten
- Over utredningsnivå 78 meter fra senterlinje Flesaker-Hof

Bygningstypekode for bygg med varig opphold er markert med svart tekst.

Utført av:	Kontrollert av:	Ansvarlig:	Dato:
nobrin	nosiem	nothka	2024-11-26

Oversiktskart
Berørte bygg etter EMF kartlegging
Flesaker-Hof-Tveiten


Målestokk: 1:5 000

Prosjektnr: 10240778

SWECO
Sweco Norge AS
Drammensveien 260, 0212 Oslo
TLF: 67 12 80 00

Løpenr:

Rev: 01

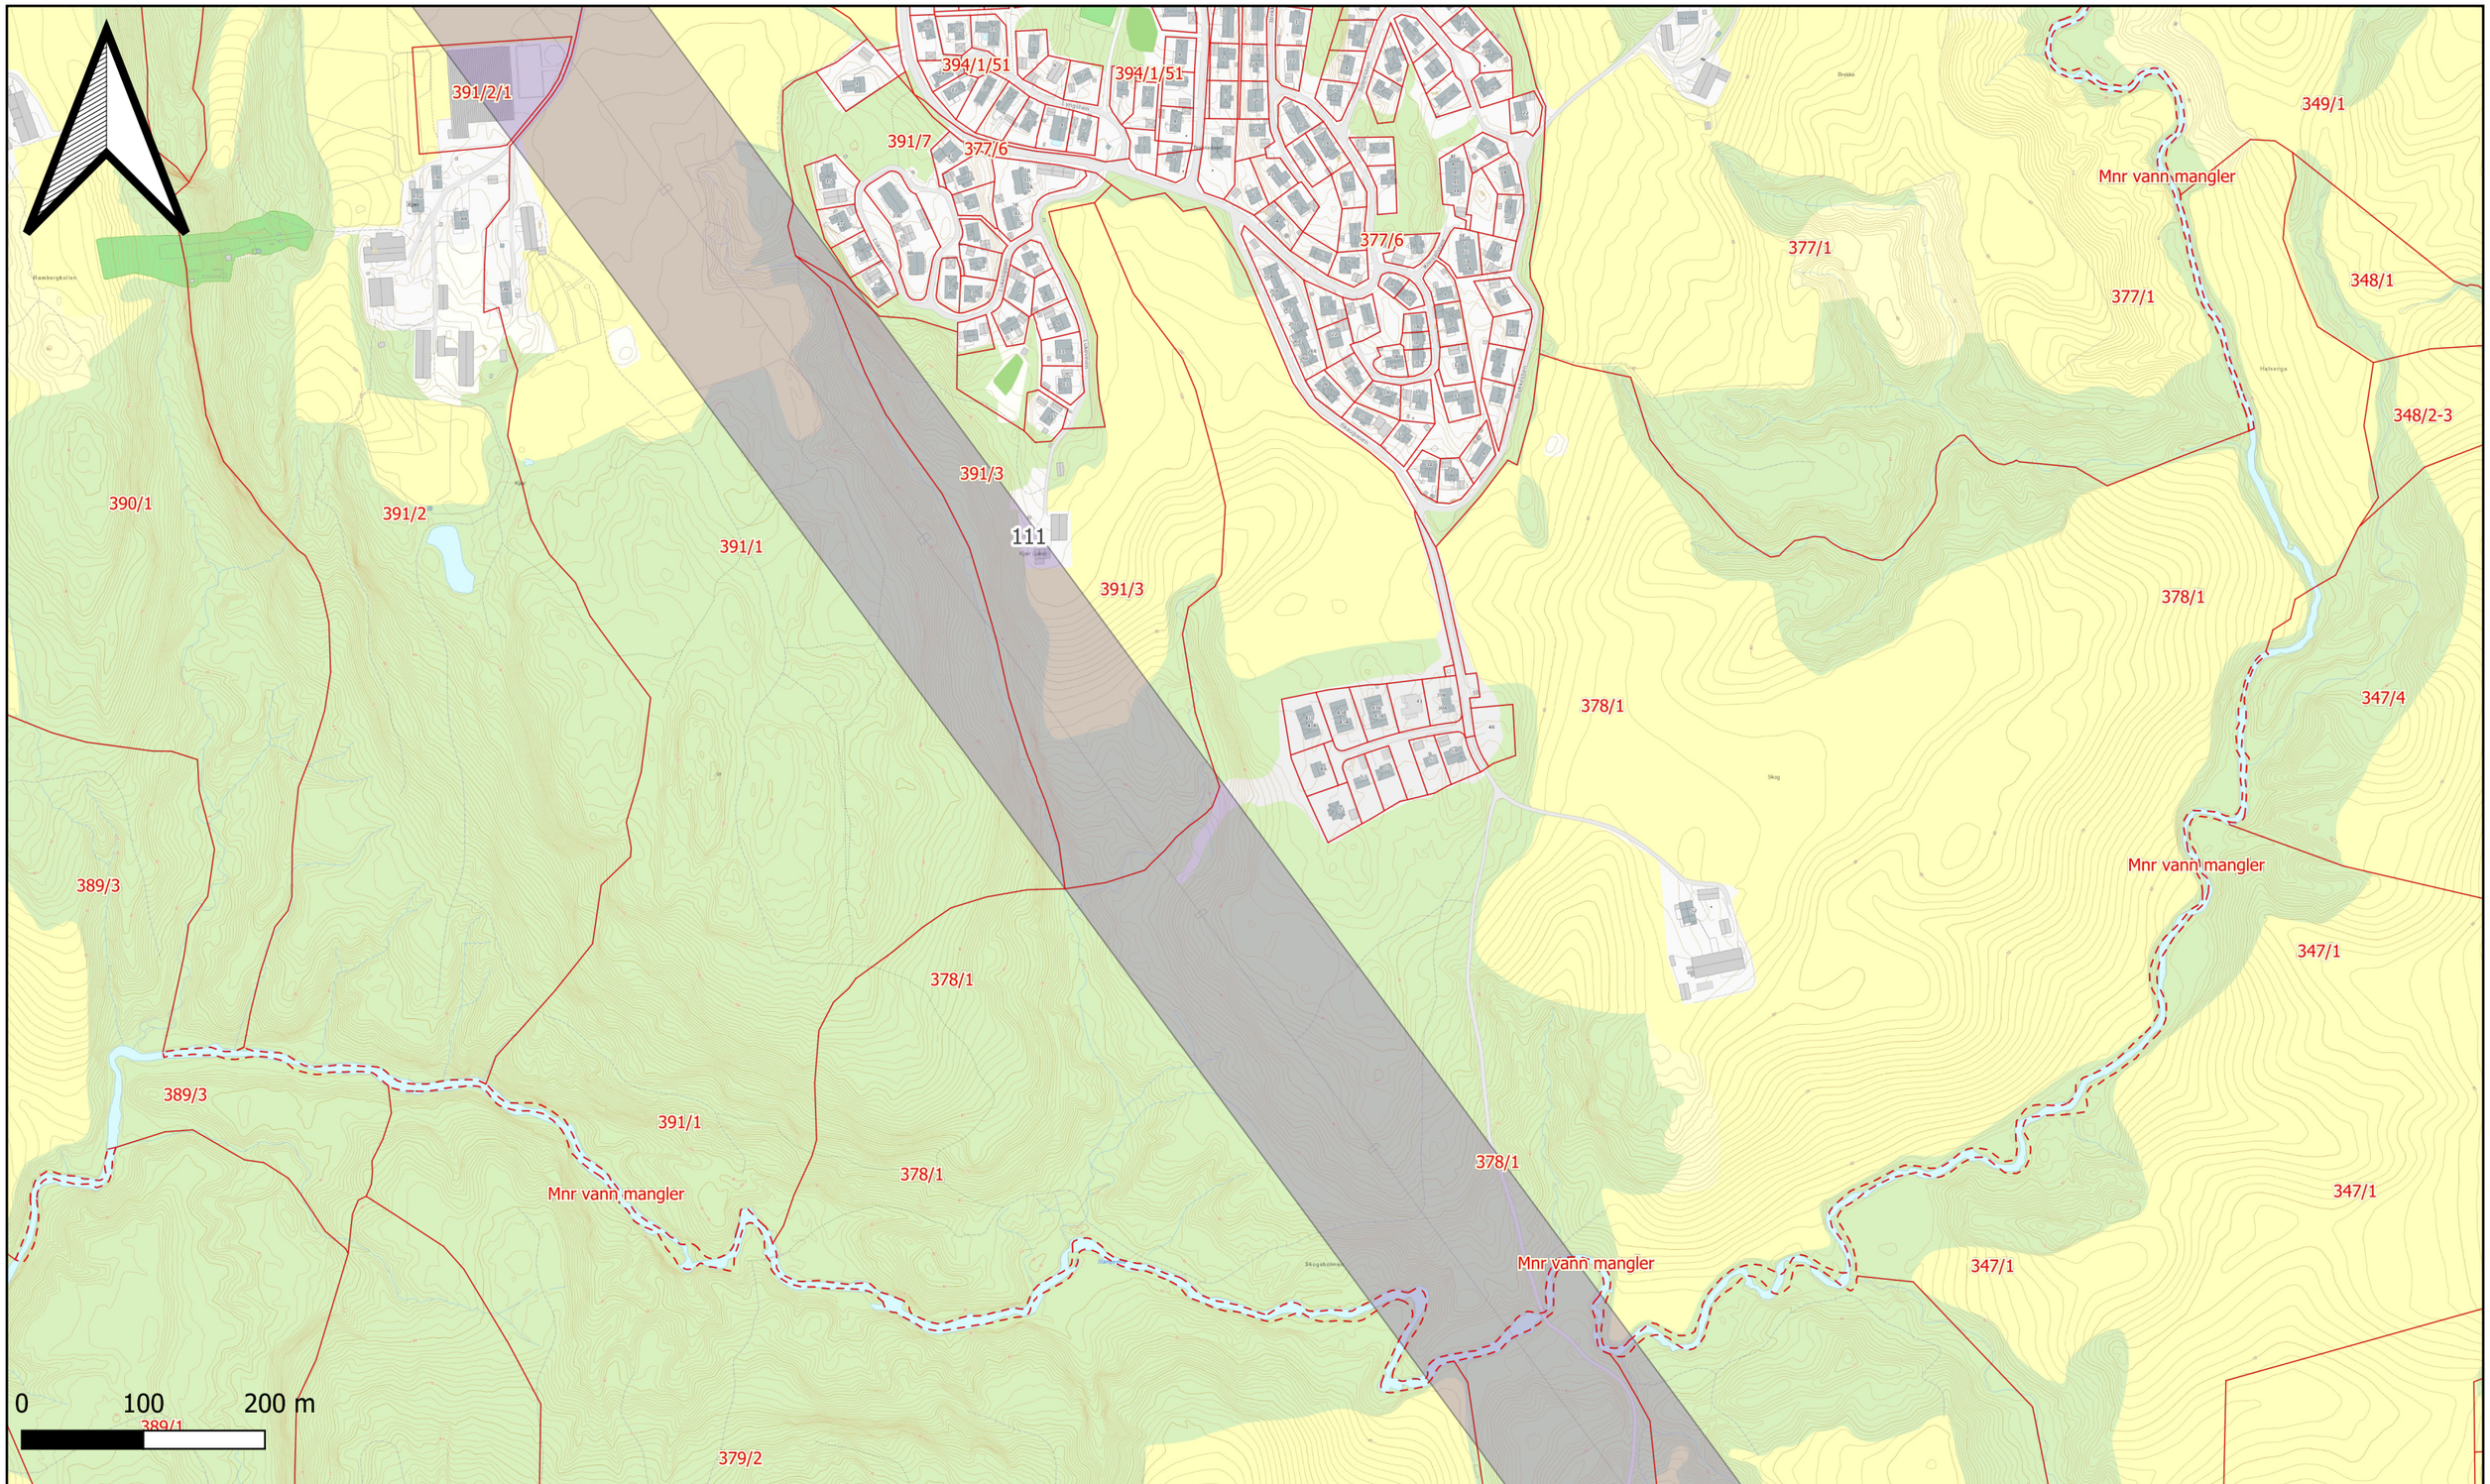

Tegnforklaring

EiendomsID (Gnr/Bnr/Fnr)

Az Matrikkelnummer(Tekst)

Eiendomsgrense

- Eiendomsgrense
- Uavklart grense
- Hjelpelinje fiktiv
- Hjelpelinje punktfeste
- Hjelpelinje vannkant og vegkant

- Bygg over utredningsnivå Flesaker-Hof-Tveiten
- Over utredningsnivå 78 meter fra senterlinje Flesaker-Hof

Bygningstypekode for bygg med varig opphold er markert med svart tekst.

Utført av:	Kontrollert av:	Ansvarlig:	Dato:
nobrin	nosiem	nothka	2024-11-26

Oversiktskart
Berørte bygg etter EMF kartlegging
Flesaker-Hof-Tveiten


Målestokk: 1:5 000

Prosjektnr: 10240778

SWECO
Sweco Norge AS
Drammensveien 260, 0212 Oslo
TLF: 67 12 80 00

Løpenr:

Rev: 01

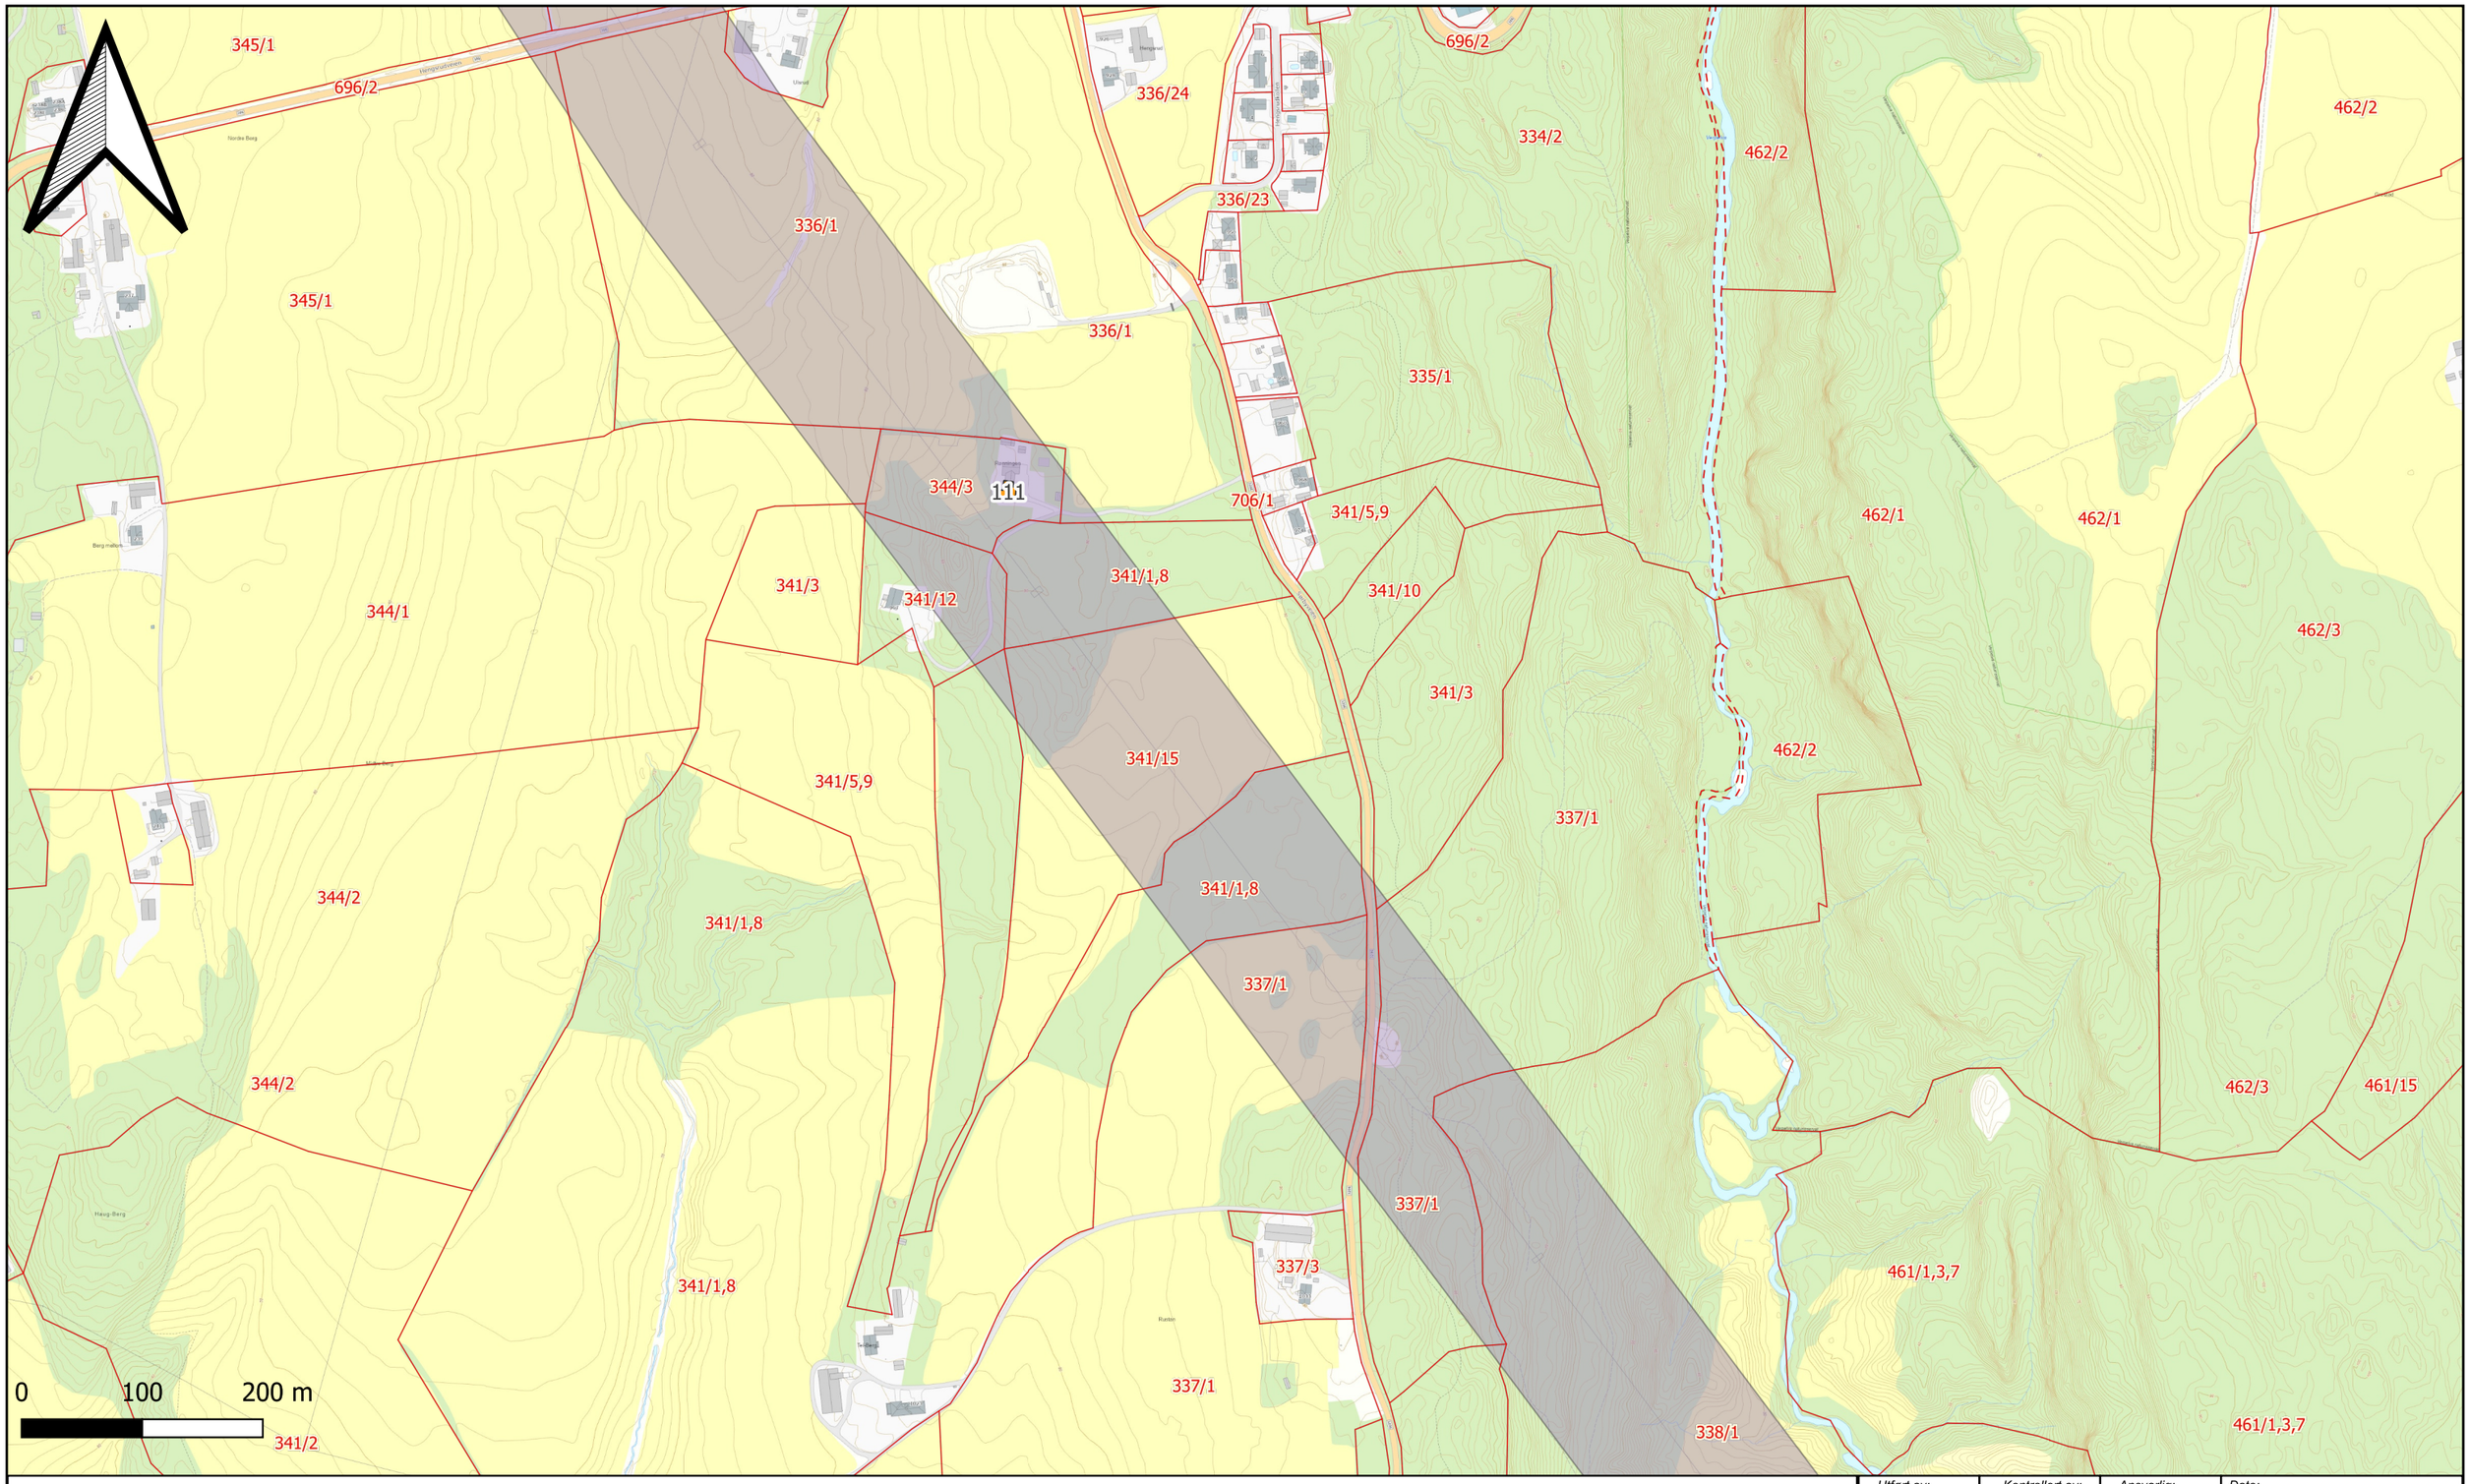

Tegnforklaring

EiendomsID (Gnr/Bnr/Fnr)

Az Matrikkelnummer(Tekst)

Eiendomsgrense

- Eiendomsgrense
- Uavklart grense
- Hjelpelinje fiktiv
- Hjelpelinje punktfeste
- Hjelpelinje vannkant og vegkant

- Bygg over utredningsnivå Flesaker-Hof-Tveiten
- Over utredningsnivå 78 meter fra senterlinje Flesaker-Hof

Bygningstypekode for bygg med varig opphold er markert med svart tekst.

Utført av:	Kontrollert av:	Ansvarlig:	Dato:
nobrin	nosiem	nothka	2024-11-26

Oversiktskart
Berørte bygg etter EMF kartlegging Flesaker-Hof-Tveiten


Målestokk: 1:5 000

Prosjektnr: 10240778

SWECO
Sweco Norge AS
Drammensveien 260, 0212 Oslo
TLF: 67 12 80 00

Løpenr:

Rev: 01

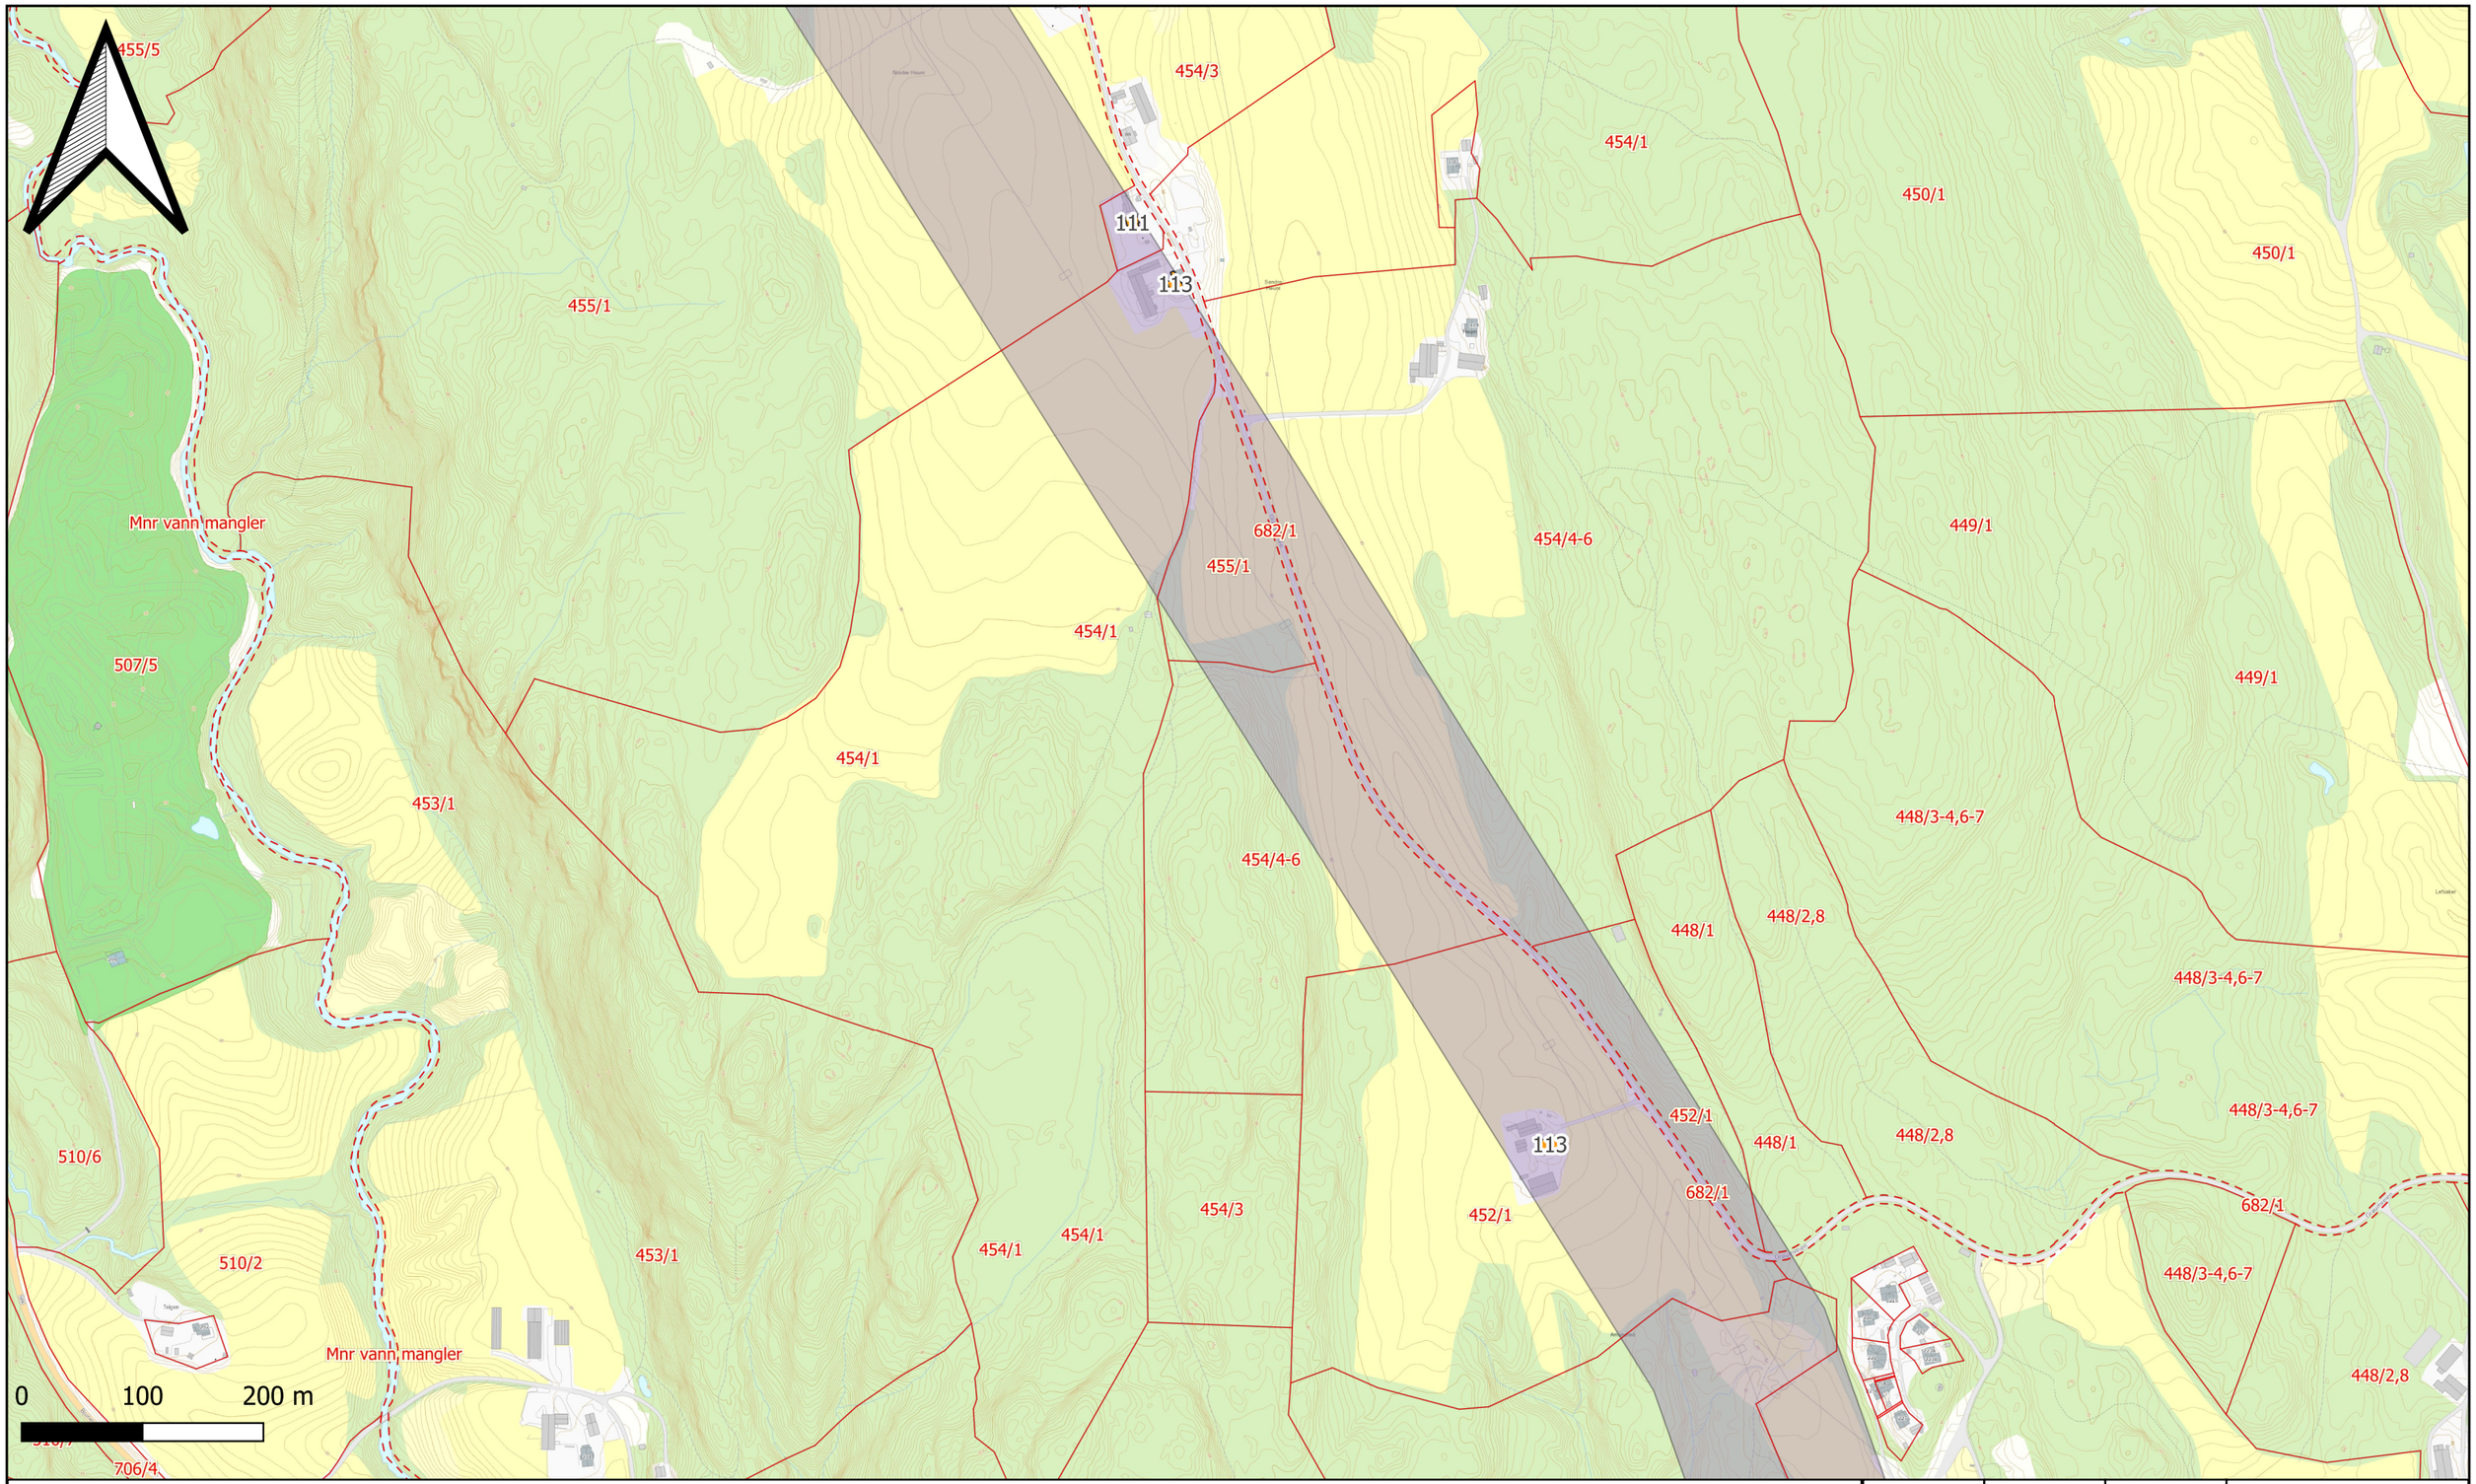

Tegnforklaring

EiendomsID (Gnr/Bnr/Fnr)

Az Matrikkelnummer(Tekst)

Eiendomsgrense

- Eiendomsgrense
- Uavklart grense
- Hjelpelinje fiktiv
- Hjelpelinje punktfeste
- Hjelpelinje vannkant og vegkant

- Bygg over utredningsnivå Flesaker-Hof-Tveiten
- Over utredningsnivå 78 meter fra senterlinje Flesaker-Hof

Bygningstypekode for bygg med varig opphold er markert med svart tekst.

Utført av:	Kontrollert av:	Ansvarlig:	Dato:
nobrin	nosiem	nothka	2024-11-26

Oversiktskart
Berørte bygg etter EMF kartlegging Flesaker-Hof-Tveiten

Målestokk: 1:5 000

Prosjektnr: 10240778

SWECO
Sweco Norge AS
Drammensveien 260, 0212 Oslo
TLF: 67 12 80 00

Løpenr:

Rev: 01