


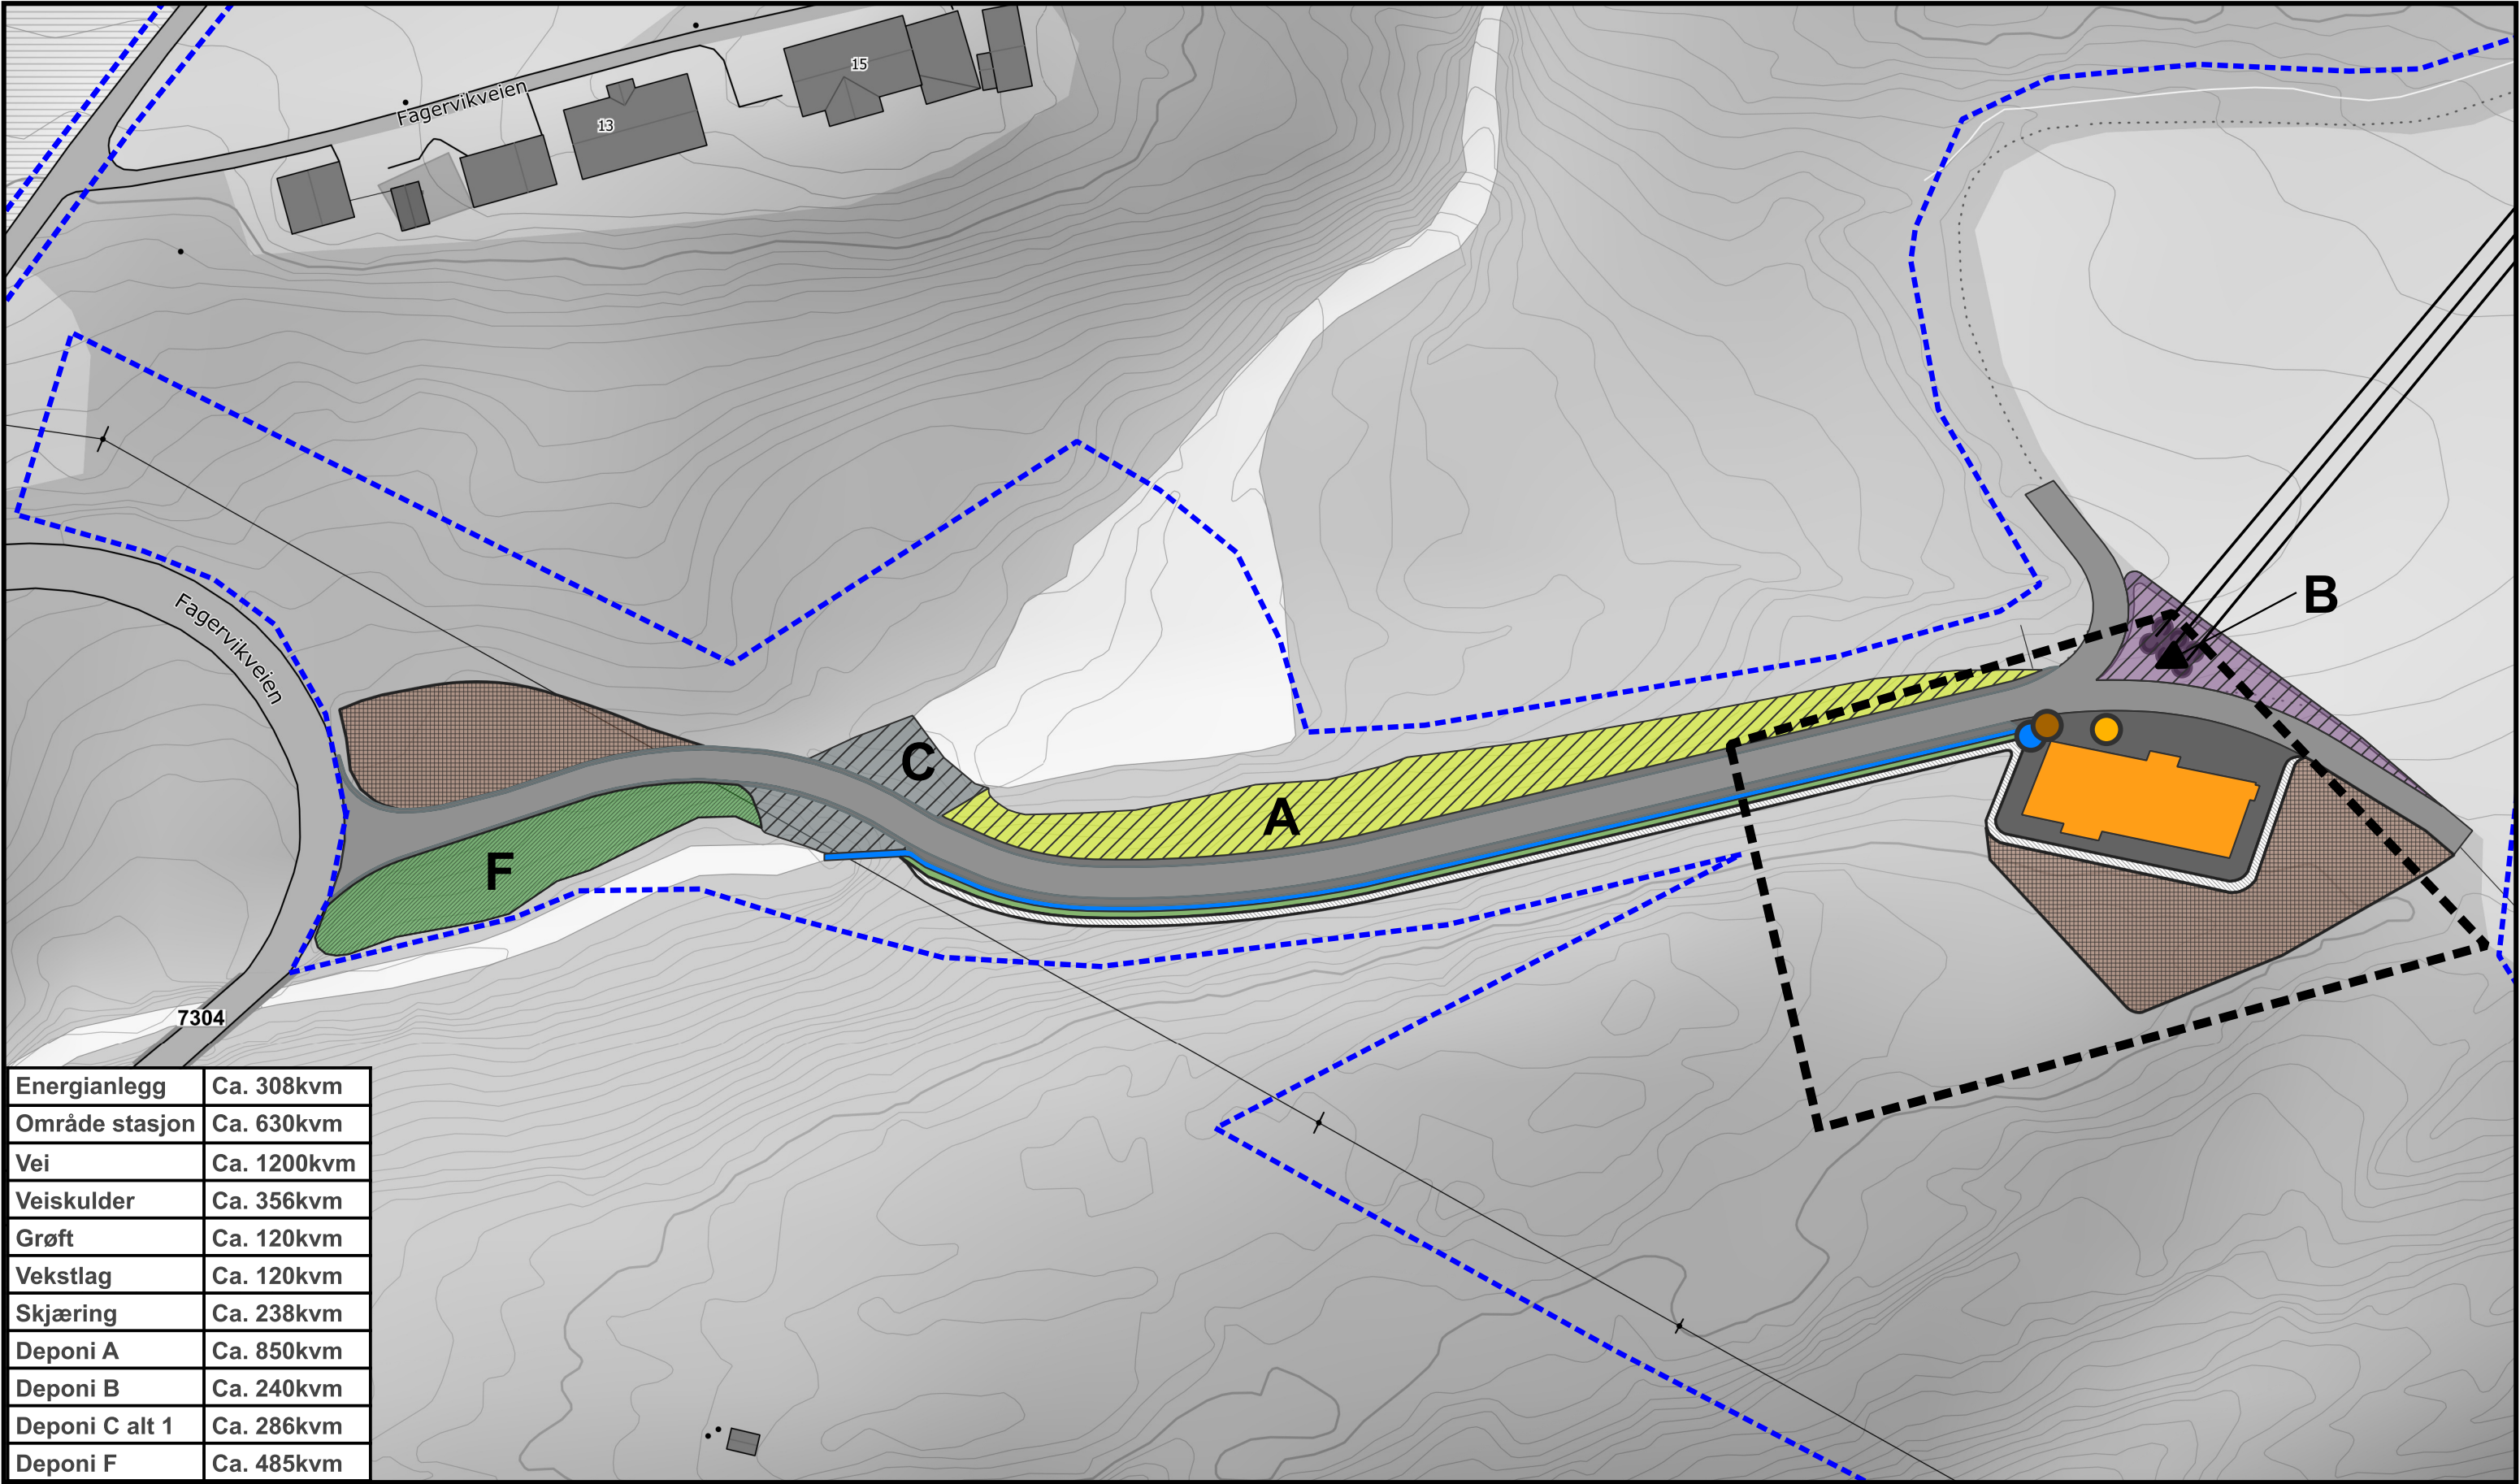

Energianlegg	Ca. 308kvm
Område stasjon	Ca. 630kvm
Vei	Ca. 1200kvm
Veiskulder	Ca. 356kvm
Grøft	Ca. 120kvm
Vekstlag	Ca. 120kvm
Skjæring	Ca. 238kvm
Deponi A	Ca. 850kvm
Deponi B	Ca. 240kvm
Deponi C alt 1	Ca. 286kvm
Deponi F	Ca. 485kvm

Tegnforklaring

● Avløp

● Borehull vann

● Fiberkum

● Endemast

● Endemast B

● Skjæring flate

● Vekstlag flate

■ Grøft flate

■ Energianlegg

■ Fylling deponi A

■ Fylling deponi B

■ Fylling deponi C Alt 2

■ Veiskulder flater

■ Kjøresterk tr.stasjon flate

■ Kjøresterkt område mast

■ Flater vei

■ Riggplasser flate

■ Inngrepsgrense Anleggsfase

Meisfjord transformatorstasjon

Situasjonsplan utførelsesfase Alt 1

Godkjent av:
Linea

Dato: 26.02.2025
Utarbeidet av
Torsjon AS v/DSA


Arkstørrelse:
A3
Kartblad 1

01530
Målestokk:
1:800

N

TORSJON AS

Sign: RO

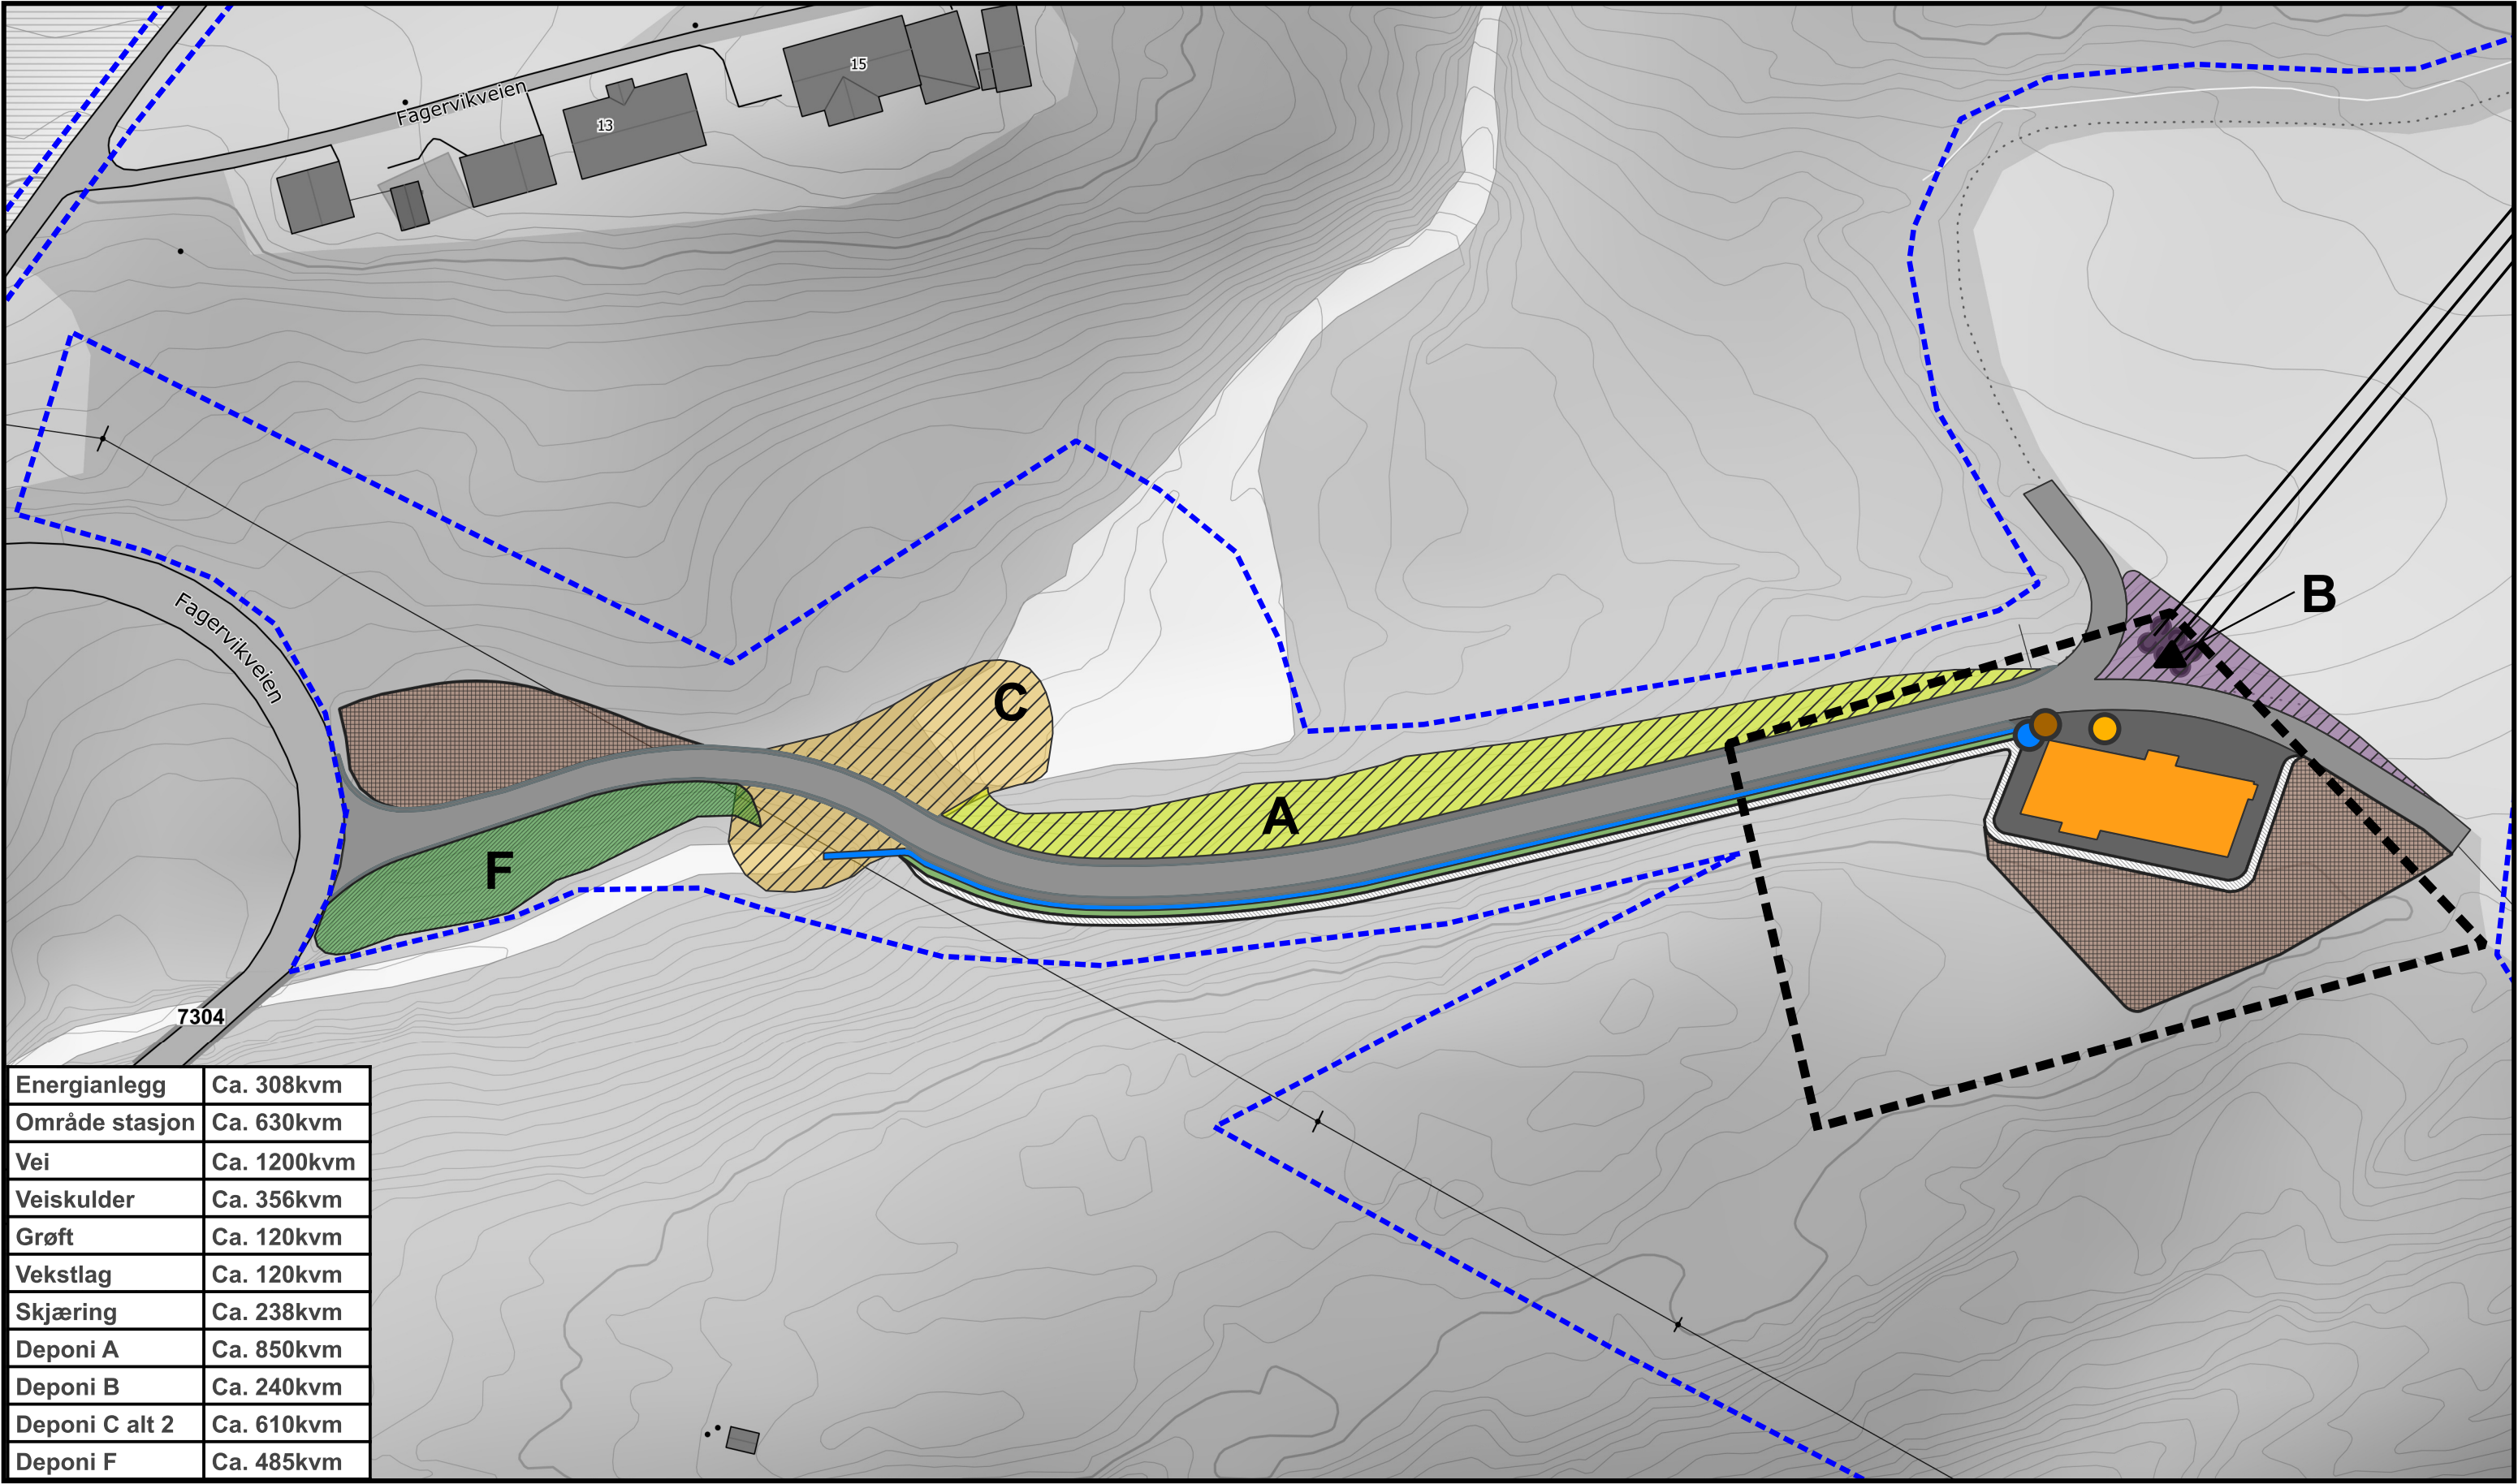

Tegnforklaring

● Avløp

● Borehull vann

● Fiberkum

● Endemast

● Endemast B

● Skjæring flate

● Vekstlag flate

■ Grøft flate

■ Energianlegg

■ Fylling deponi A

■ Fylling deponi B

■ Fylling deponi C Alt 2

■ Veiskulder flater

■ Kjøresterk tr.stasjon flate

■ Kjøresterkt område mast

■ Flater vei

■ Riggplasser flate

■ Inngrepsgrense Anleggsfase

Meisfjord transformatorstasjon

Situasjonsplan utførelsesfase Alt 2

Godkjent av:
Linea

Dato: 28.02.2025

Sign: RO

Dato: 26.02.2025

Utarbeidet av

Torsjon AS v/DSA

Arkstørrelse:

A3

Kartblad 1


01530

Målestokk:

1:800

N

TORSJON AS

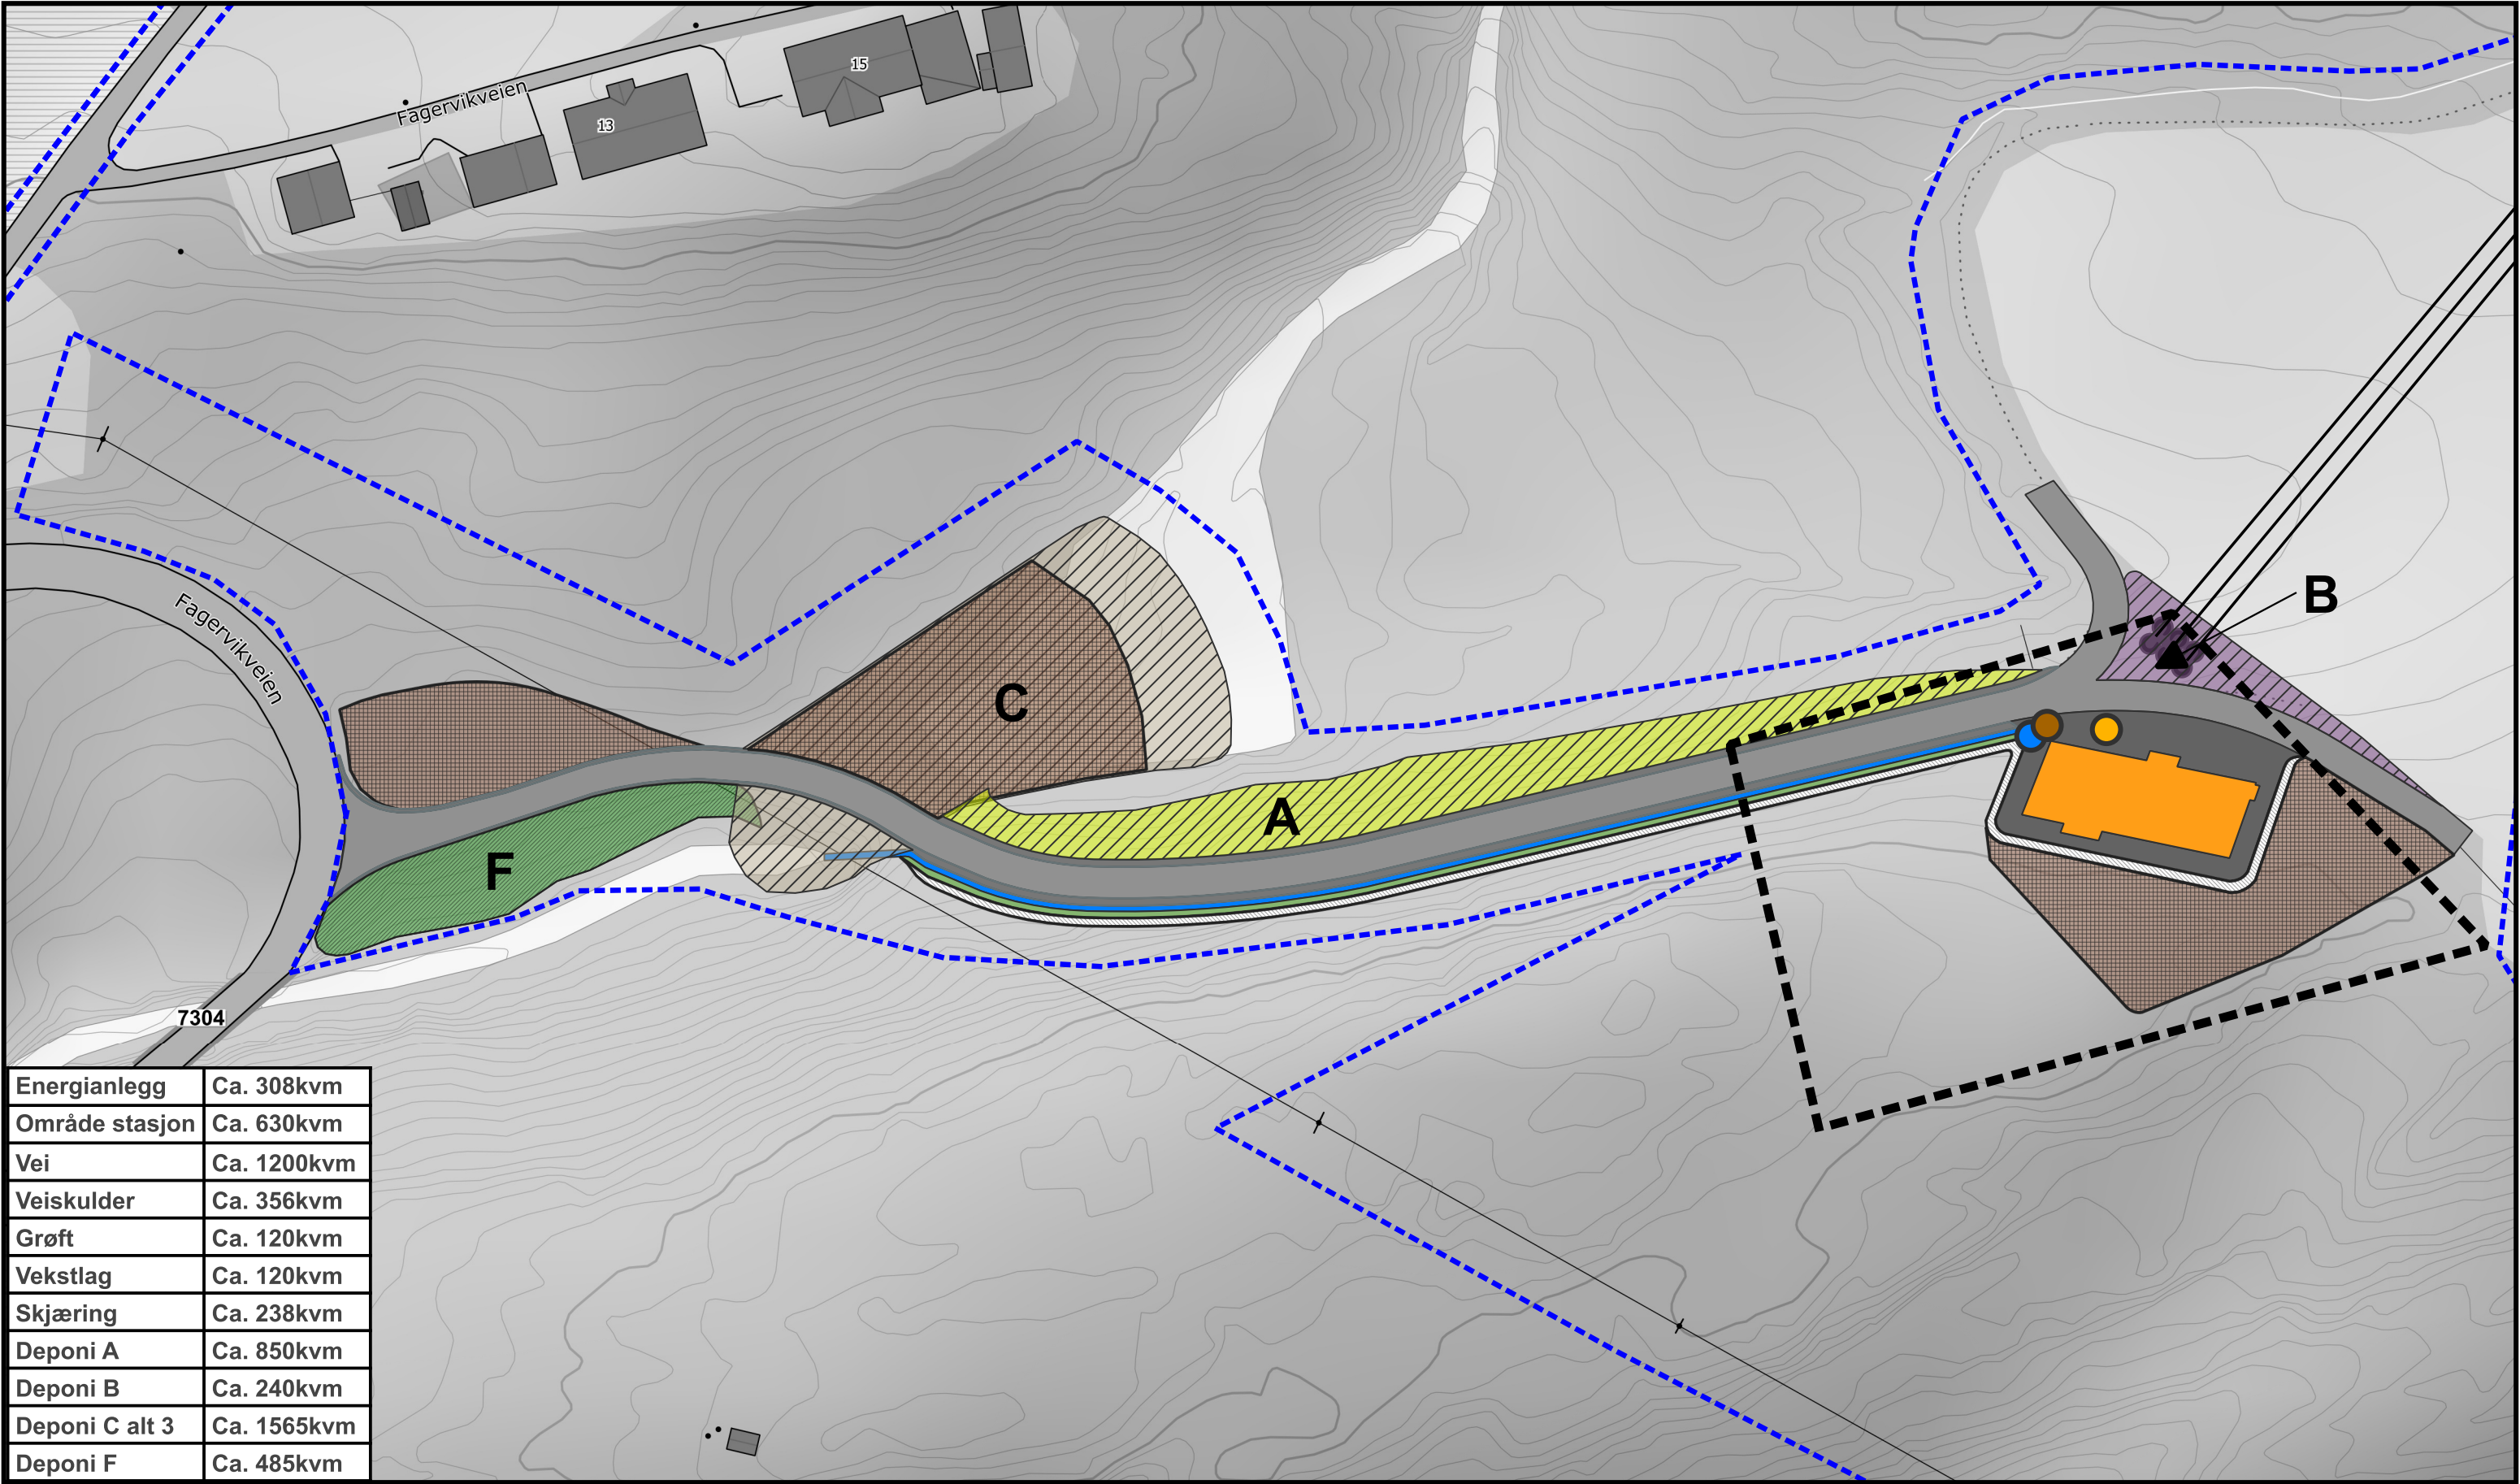

Tegnforklaring

● Avløp

● Borehull vann

● Fiberkum

● Endemast

● Endemast B

● Skjæring flate

● Vekstlag flate

■ Grøft flate

■ Energianlegg

■ Fylling deponi A

■ Fylling deponi B

■ Fylling deponi C Alt 3

■ Veiskulder flater

■ Kjøresterk tr.stasjon flate

■ Kjøresterkt område mast

■ Flater vei

■ Riggplasser flate

■ Inngrepsgrense Anleggsfase

Meisfjord transformatorstasjon

Situasjonsplan utførelsesfase Alt 3

Godkjent av:
Linea

Dato: 28.02.2025

Sign: RO

Dato: 26.02.2025

Utarbeidet av

Torsjon AS v/DSA

Arkstørrelse:

A3

Kartblad 1

0

15

30

Målestokk:

1:800

N

TORSJON AS