


Fasade trafoceller Vest
1 : 100

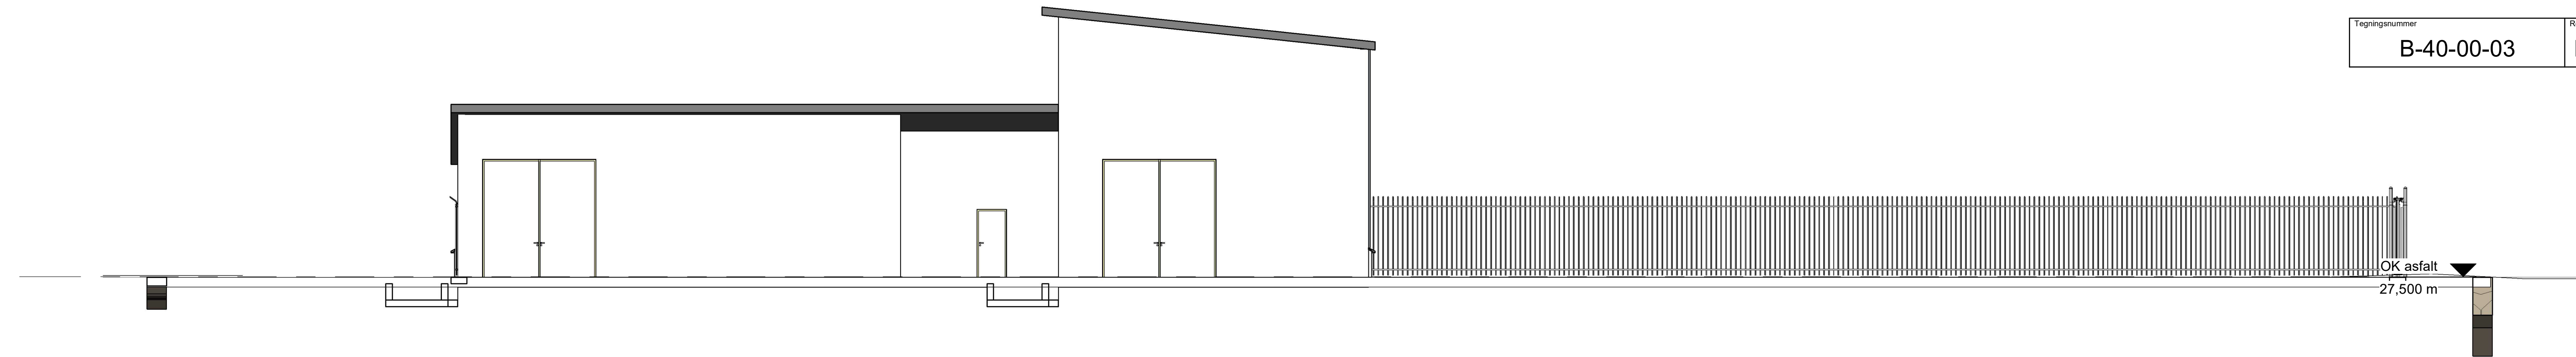

Fasade kontrollbygg Øst
1 : 100

Tegningsnummer	Revisjon
B-40-00-03	E05

E05	2022-04-01	Konsesjonssøknad	KriSko	KKEit	KKEit
D04	2022-03-18	Div. endringer iht diskusjon med oppdragsgiver	KriSko	KKEit	KKEit
E03	2021-01-19	Konsesjonssøknad. Byggetrinn trafocelle T1	SiGud	KKEit	KKEit
D02	2021-01-11	Div. endringer iht diskusjon med oppdragsgiver	SiGud	KKEit	KKEit
D01	2020-12-21	For godkjenning hos oppdragsgiver	SiGud	KKEit	KKEit
Rev.	Dato	Beskrivelse	Utarbeidet	Fagkontroll	Godkjent

Dette dokumentet er utarbeidet av Norconsult AS som del av det oppdraget som fremgår nedenfor. Opphavsretten tilhører Norconsult AS. Dokumentet må bare benyttes til det formål som oppdragsavtalen beskriver, og må ikke kopieres eller gjøres tilgjengelig på annen måte eller i større utstrekning enn formålet tillier.

fagne Målestokk (gjelder A1)
1 : 100

Øyra trafostasjon
FASADER Mellom trafoceller og kontrollbygg

1:100 0 1 2 3 4 5 6 7 8 9 10 m

Norconsult	Oppdragsnummer 5209279	Tegningsnummer B-40-00-03	Revisjon E05
------------	---------------------------	------------------------------	-----------------