


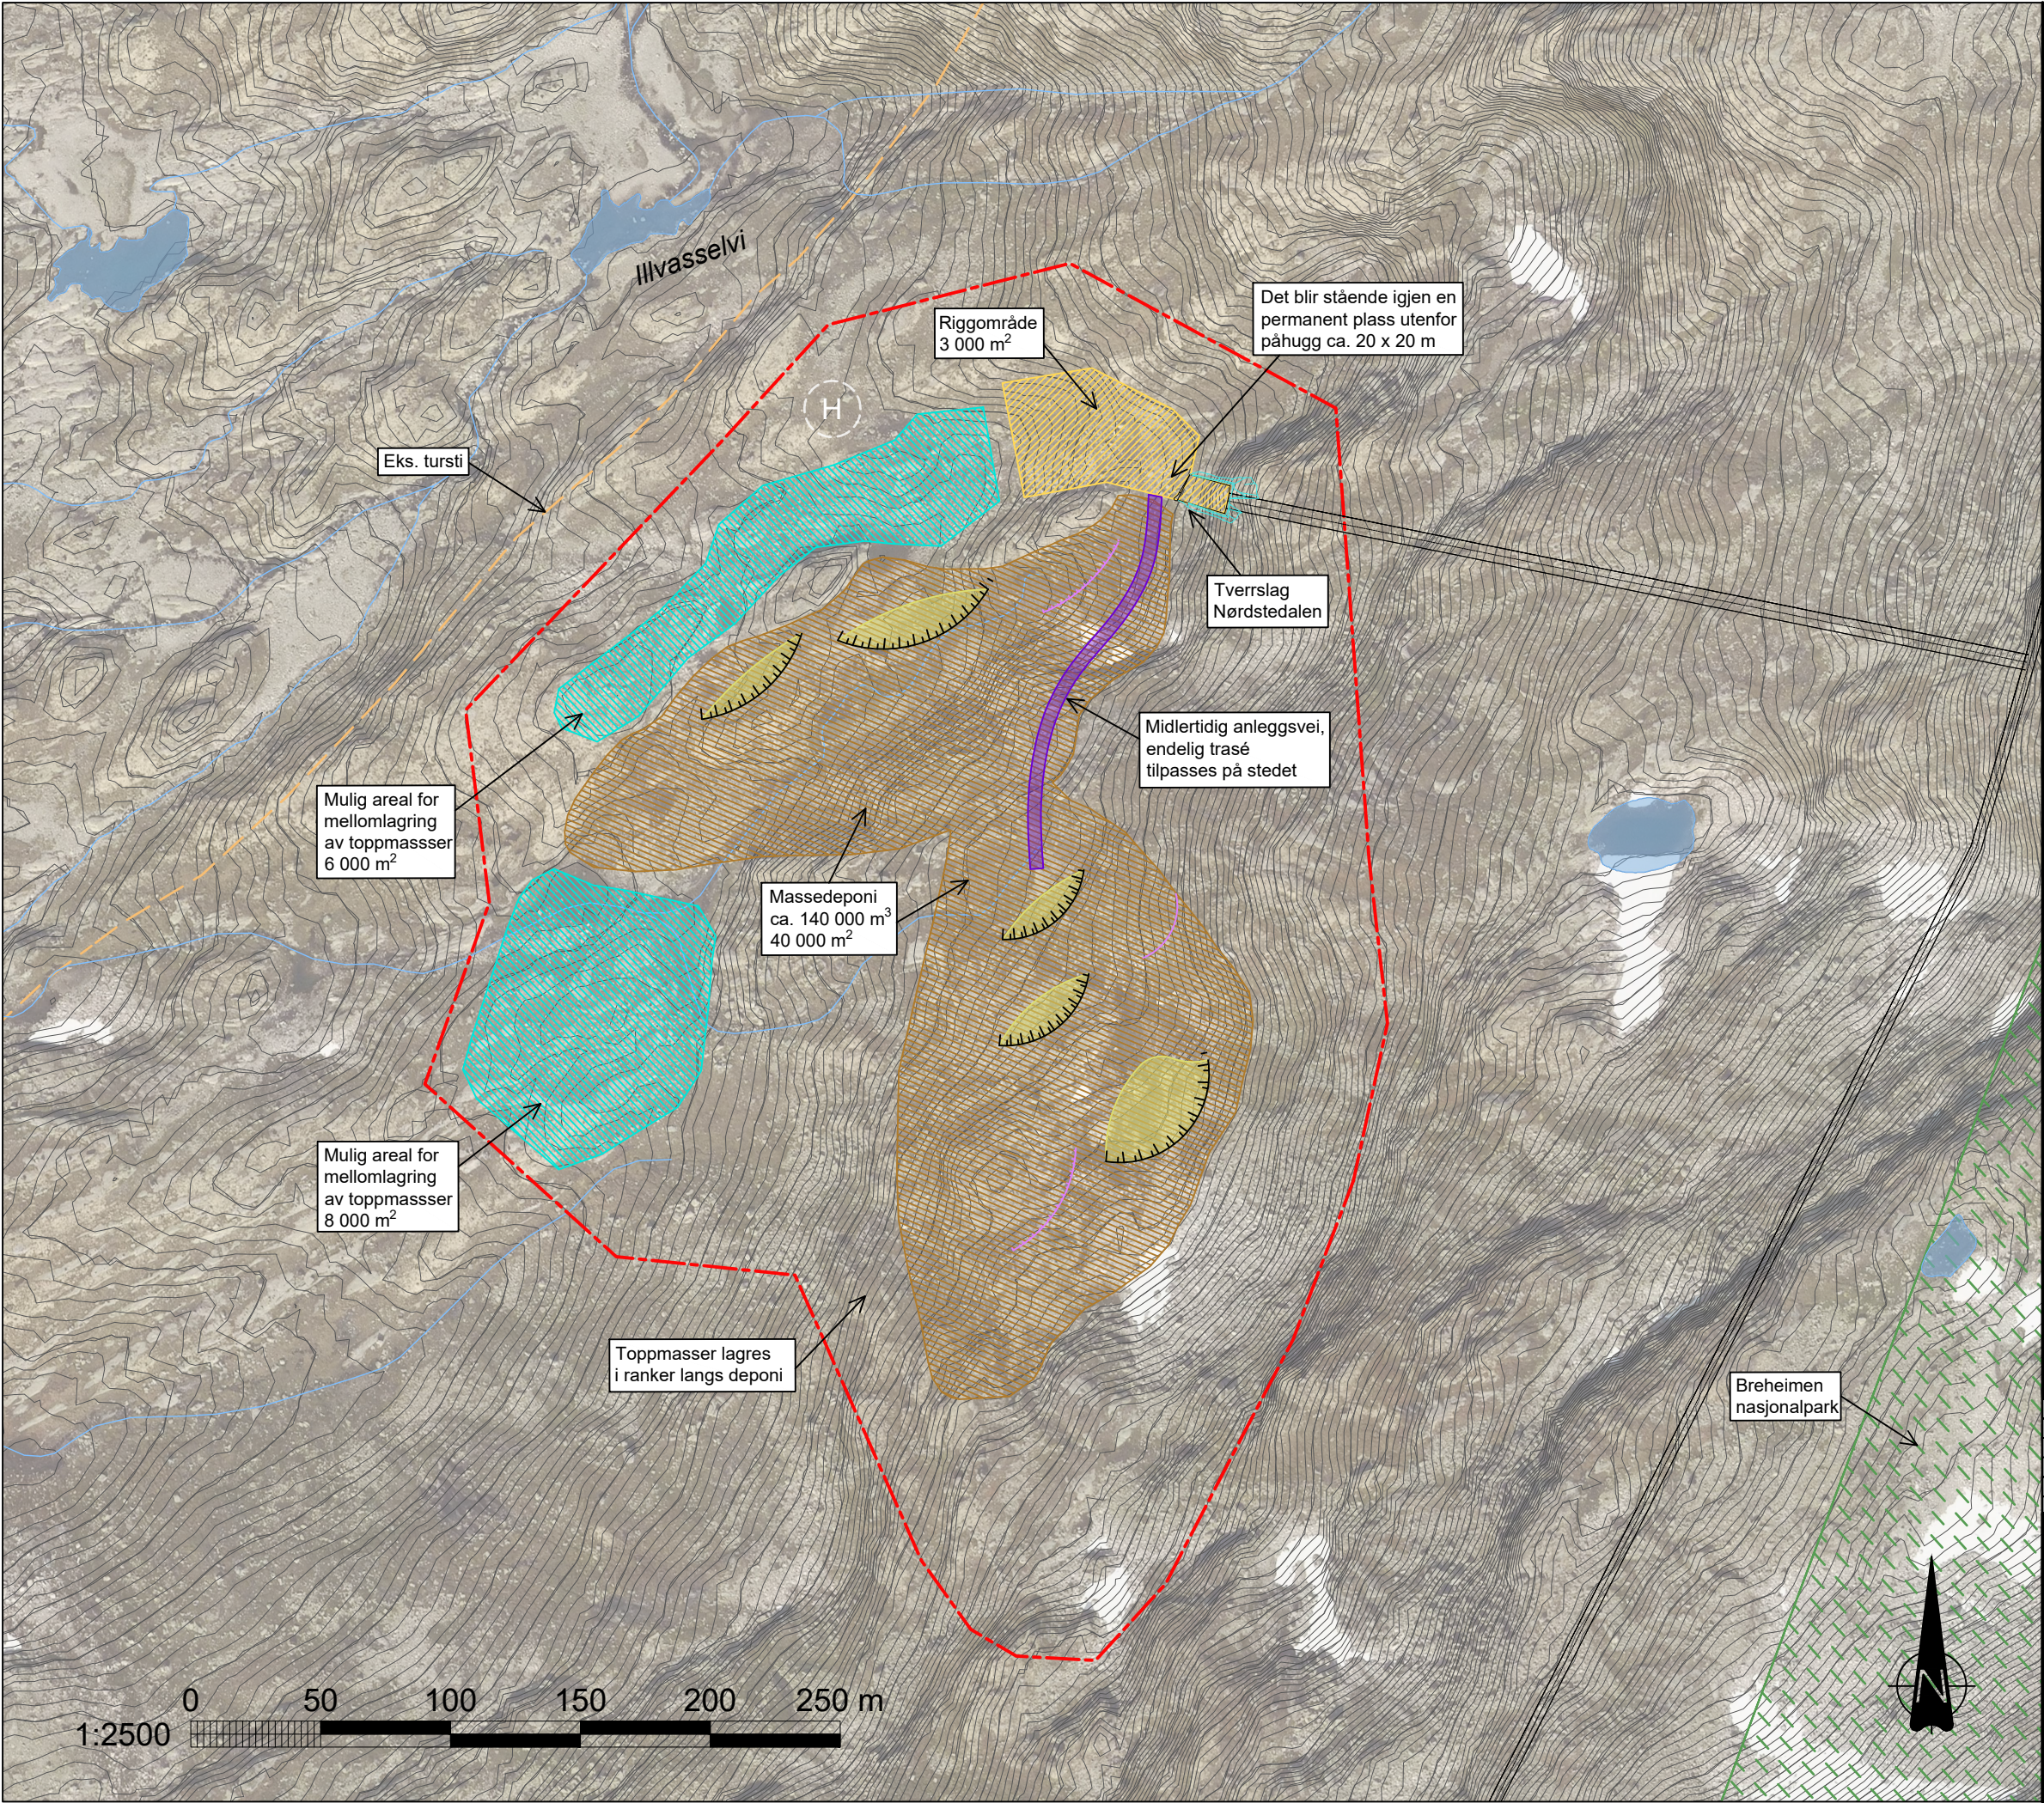

TEGNFORKLARING

- Inngrepsgrense
- Riggområde (midlertidig*)
- Disponibelt areal (midlertidig)
- Massedeponi (permanent)
- Midlertidig vei
- Eksisterende tursti
- Breheimen nasjonalpark
- Etablering av snøleie (mulig plassering)
- Rygg av løse stein
- Helikopterlanding

*Areal som blir stående igjen ved anleggsslutt (permanent plass) er spesifisert på tegningen

Midlertidig arealbruk kan tilpasses innenfor inngrepsgrensen

- Høydesystem: NN2000
- Koordinatsystem: NTM sone 7
- Ekvidistanse: 1 meter

E05	2024-12-06	For godkjenning hos myndigheter	Ragstr	Olkie	Benesj
B04	2024-11-21	For info/kommentar hos eksterne parter	Ragstr	Olkie	Benesj
B03	2024-04-12	For info/kommentar hos eksterne parter	Ragstr	Olkie	Benesj
B02	2024-02-01	For info/kommentar hos eksterne parter	Ragstr	Olkie	Benesj
B01	2023-09-04	For info/kommentar hos eksterne parter	Ragstr	Olkie	Benesj

Rev.	Dato	Beskrivelse	Utarbeidet	Fagkontroll	Godkjent
------	------	-------------	------------	-------------	----------

Dette dokumentet er utarbeidet av Norconsult AS som del av det oppdraget som fremgår nedenfor. Opphavsretten tilhører Norconsult AS. Dokumentet må bare benyttes til det formål som oppdragsavtalen beskriver, og må ikke kopieres eller gjøres tilgjengelig på annen måte eller i større utstrekning enn formålet tilsier.

Hydro Energi AS	Målestokk (gjelder A3) 1:2500
-----------------	----------------------------------

Illvatn kraftstasjon
Tverrslag Nørdstedalen
BAT-Oversikt/situasjonsplan

Arealbruksplan

Norconsult	Oppdragsnummer 52303967	Tegningsnummer L-002	Revisjon E05
------------	----------------------------	-------------------------	-----------------